


设备表					
序号	名 称	型号及规格	单位	数量	备 注
01	新风室外机	外形尺寸:1380×830×1630	台	1	
		制冷/热量:45/50kw			
		制冷/热功率:14/12.8kw			
02	多联机室外机	外形尺寸:5120×830×1630	台	1	
		制冷/热量:168.5/187.5kw			
		制冷/热功率:51.05/47.4kw			
03	新风室内机	风量:3000m ³ /h	台	1	
		静压:300Pa,功率:2Kw			
		制冷/热量:45/26.8kw			
04	空调室内机	制冷/热量:14/16kw	台	12	
		制冷/热功率:0.15/0.15kw			
05	风机过滤单元FFU	1200x1200,H14	台	20	
		L=2000m ³ /h Py>250Pa			
		N<0.15KW@0.5m/s			
		<53dB(A)@1.5m			
		过滤器初阻 次<80Pa			

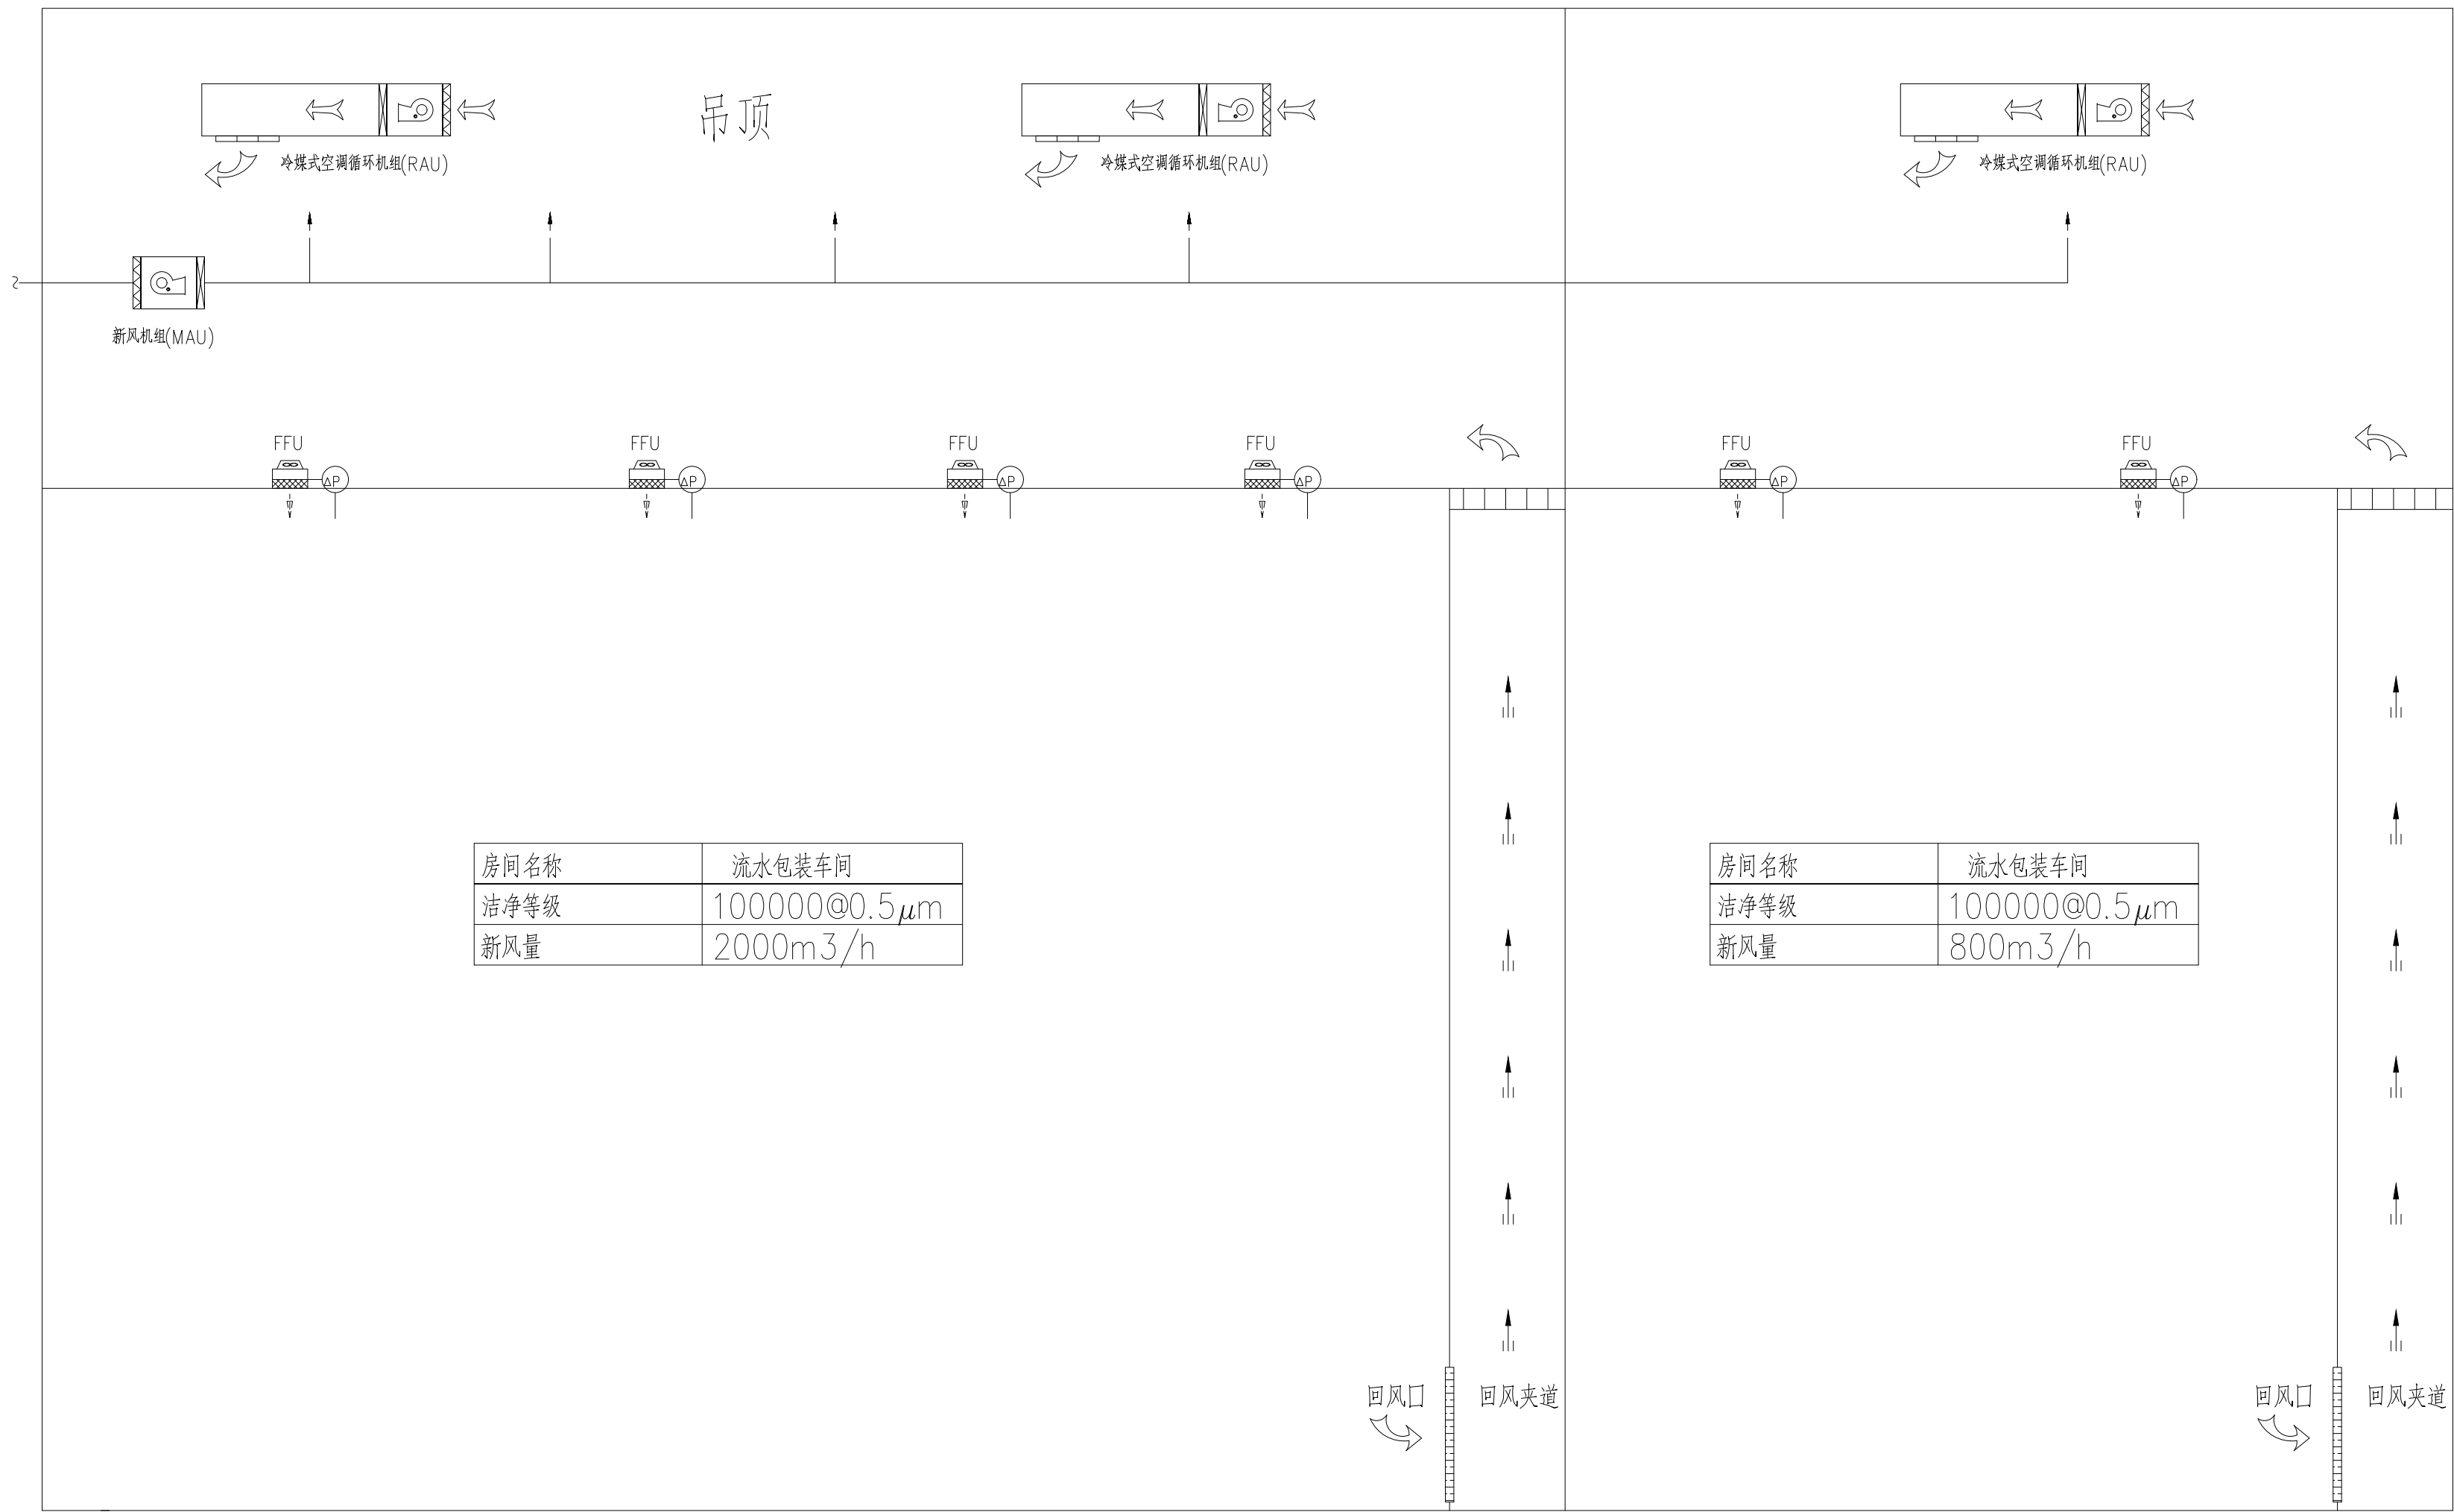

空调系统原理图

■ 会 签 Joint Check up

总图		暖通	
规划		电气	
建筑		园林	
结构		种植	
给排水			

■ 备 注

* 本图纸的版权, 属业兢集团有限公司所有
不得用于本工程以外范围

* 本图纸带手缝齐全方可用于施工。

■ 平面示意 Plane Diagram

■ 单位出图章 Company Seal

业兢集团有限公司

建筑工程乙级 A251009922

■ 签 署 Signature

项目负责人 Link.Prj.Pr	张晓明	
专业负责人 Chief	徐 伟	
审 定 Approved	李德文	
审核 Examined	朱 丹	
校对 Checked	何 强	
设计 Designed		

■ 建设单位 Client

通江瑞元工业发展投资有限公司


■ 工程名称 Project

通江源康调味品公司新建酿造调味品生产线

■ 图纸名称 Title

设备表及原理图


工程号 Proj. No.		图 号 Dwg. No.	LT:01
专 业 Dept.	暖通	阶 段 Stage	施工图
比 例 Scale	1:100	日 期 Date	2025年11月

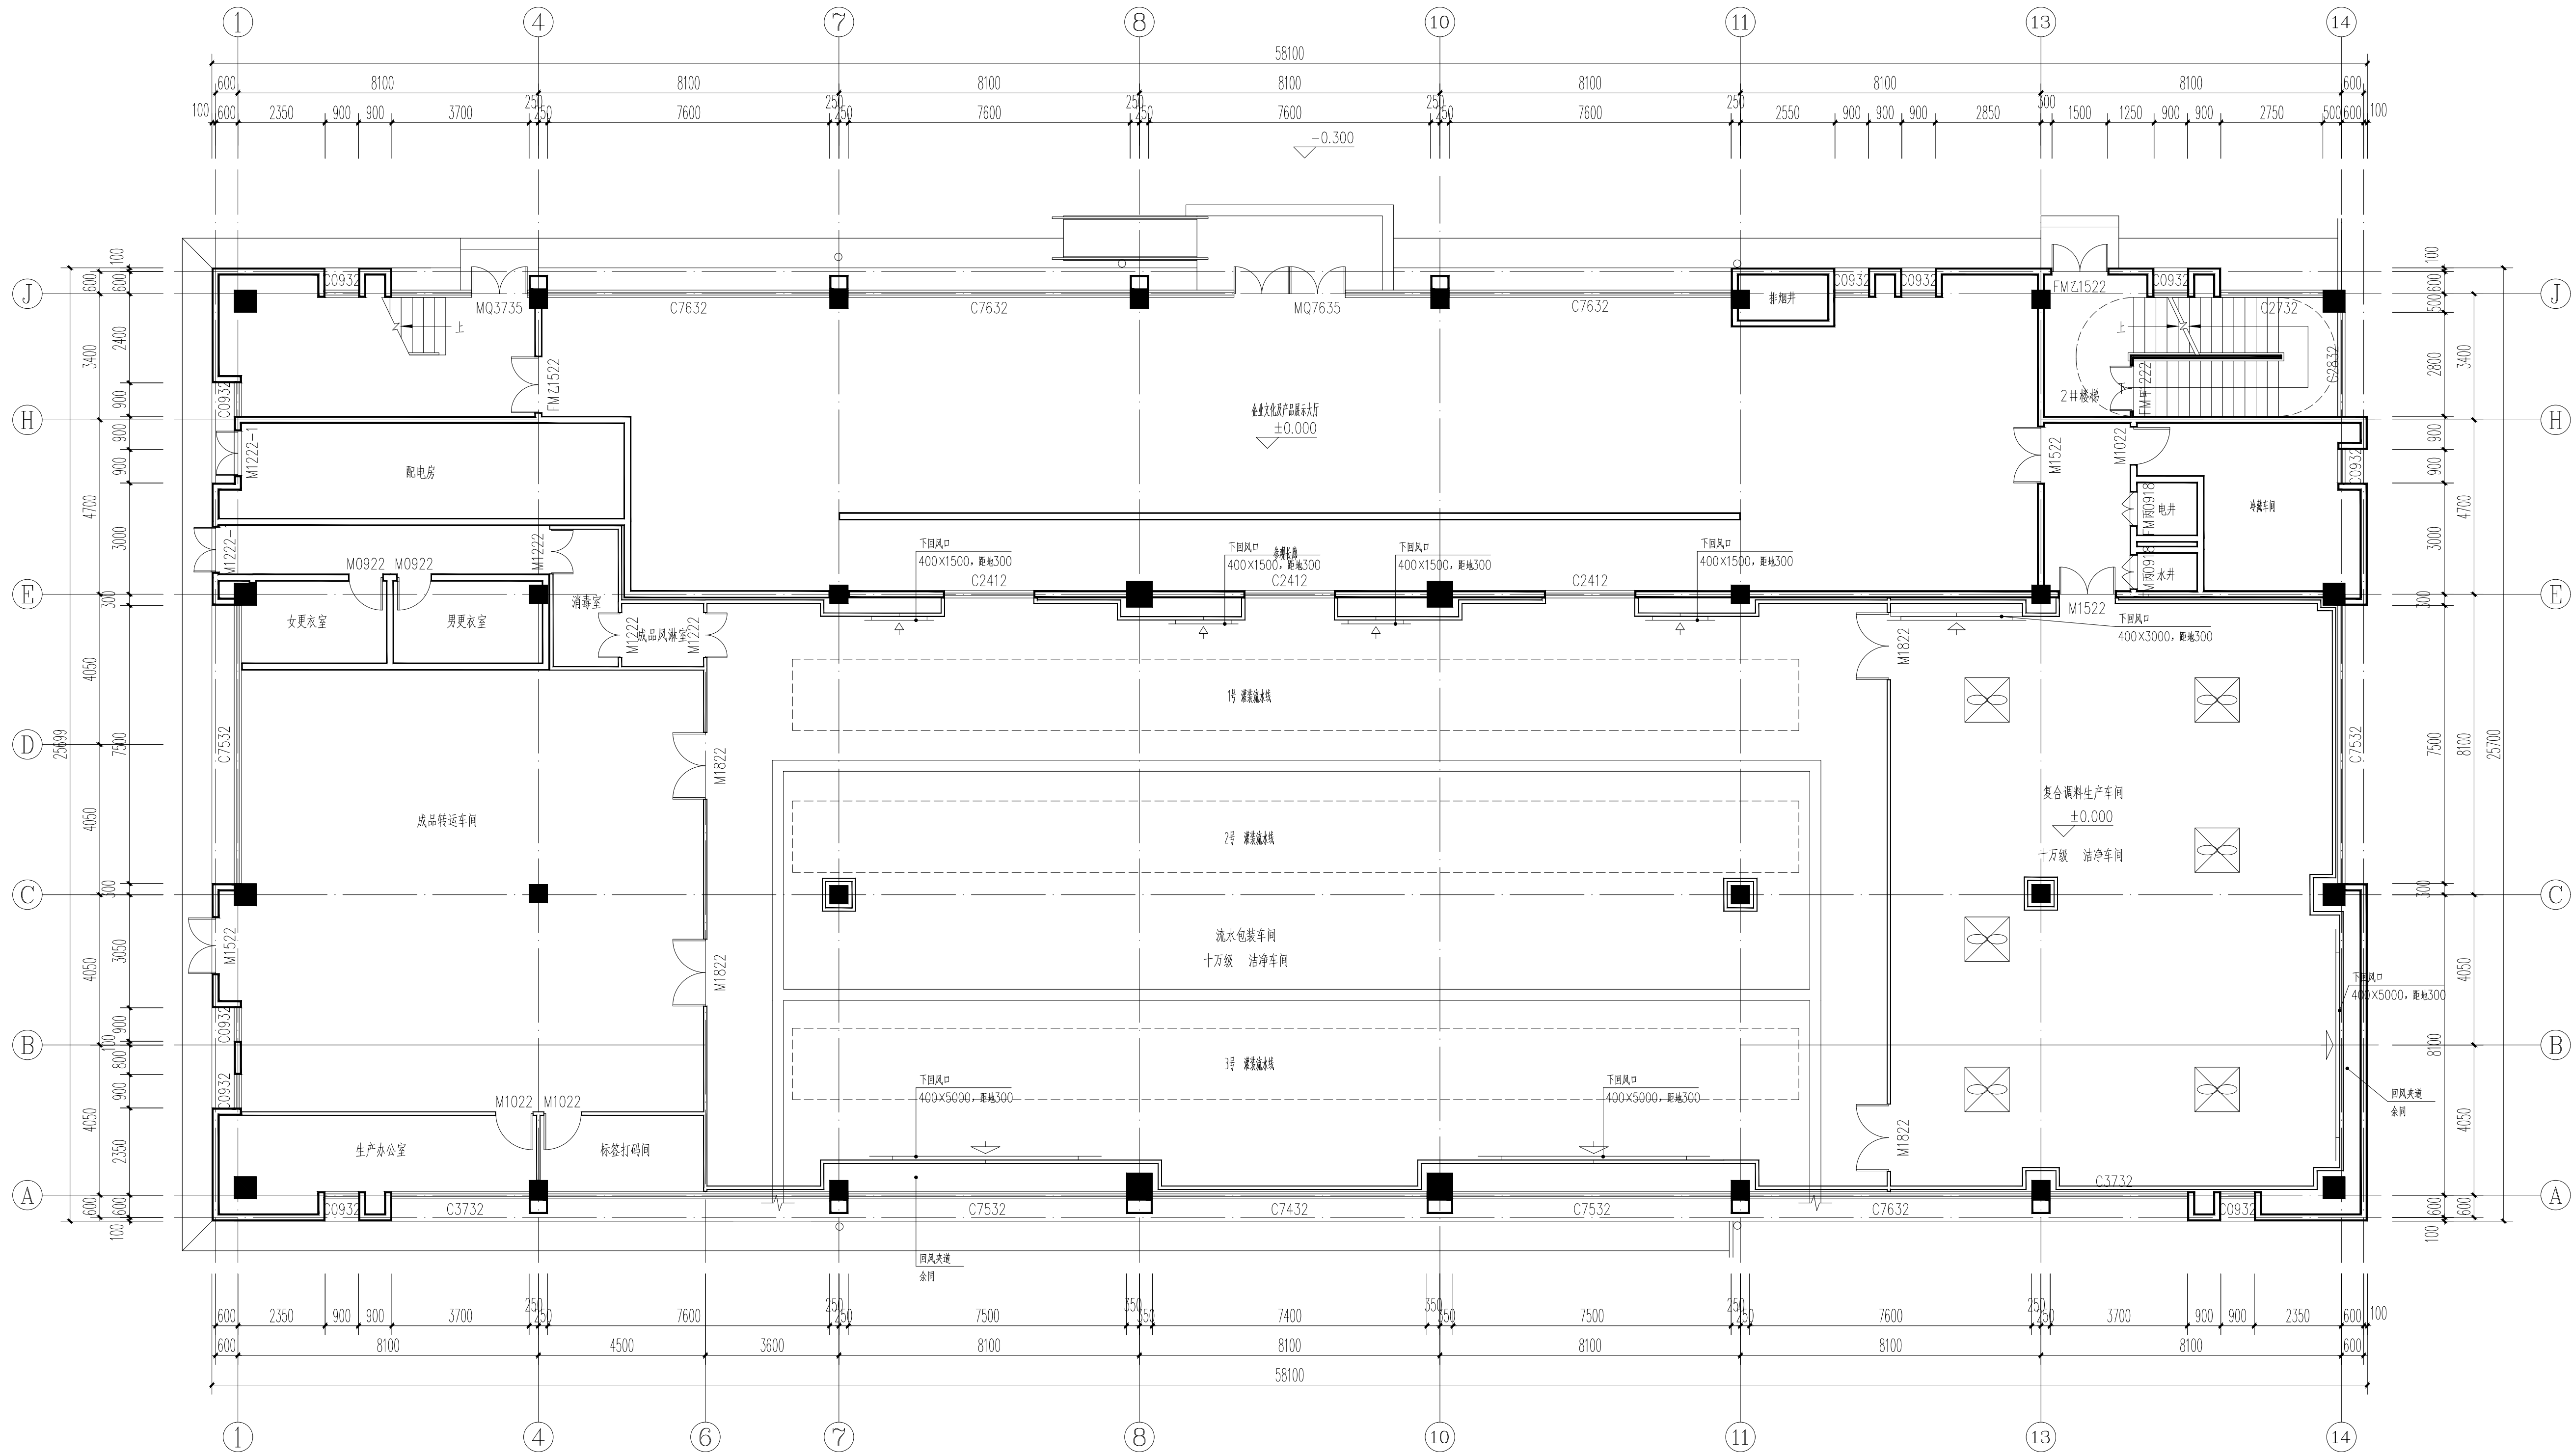

一层FFU、回风布置平面图 1:100



■ 会签 Joint Check up			
总图		暖通	
规划		电气	
建筑		园林	
结构		种植	
给排水			
■ 备注			
* 本图纸的版权, 属业兢集团有限公司所有			
不得用于本工程以外范围			
* 本图纸需手统一方可用于施工			
■ 平面示意 Plane Diagram			
■ 单位出图章 Company Seal			
业兢集团有限公司			
建筑工程乙级 A251009922			
■ 签署 Signature			
项目负责人 Line Prio	张晓明	张晓明	
专业负责人 Chief	徐伟	徐伟	
审定 Approved			
审核 Examined	李德文	李德文	
校对 Checked	朱丹	朱丹	
设计 Designed	何强	何强	
■ 建设单位 Client			
通江瑞元工业发展投资有限公司			
■ 工程名称 Project			
通江源康调味品公司新建酿造调味品生产线			
■ 图纸名称 Title			
一层FFU、回风布置平面图			
工程号 Proj. No.		图号 Dwg. No.	LT-02
专业 Dept.	暖通	阶段 Stage	施工图
比例 Scale	1:100	日期 Date	2025年11月

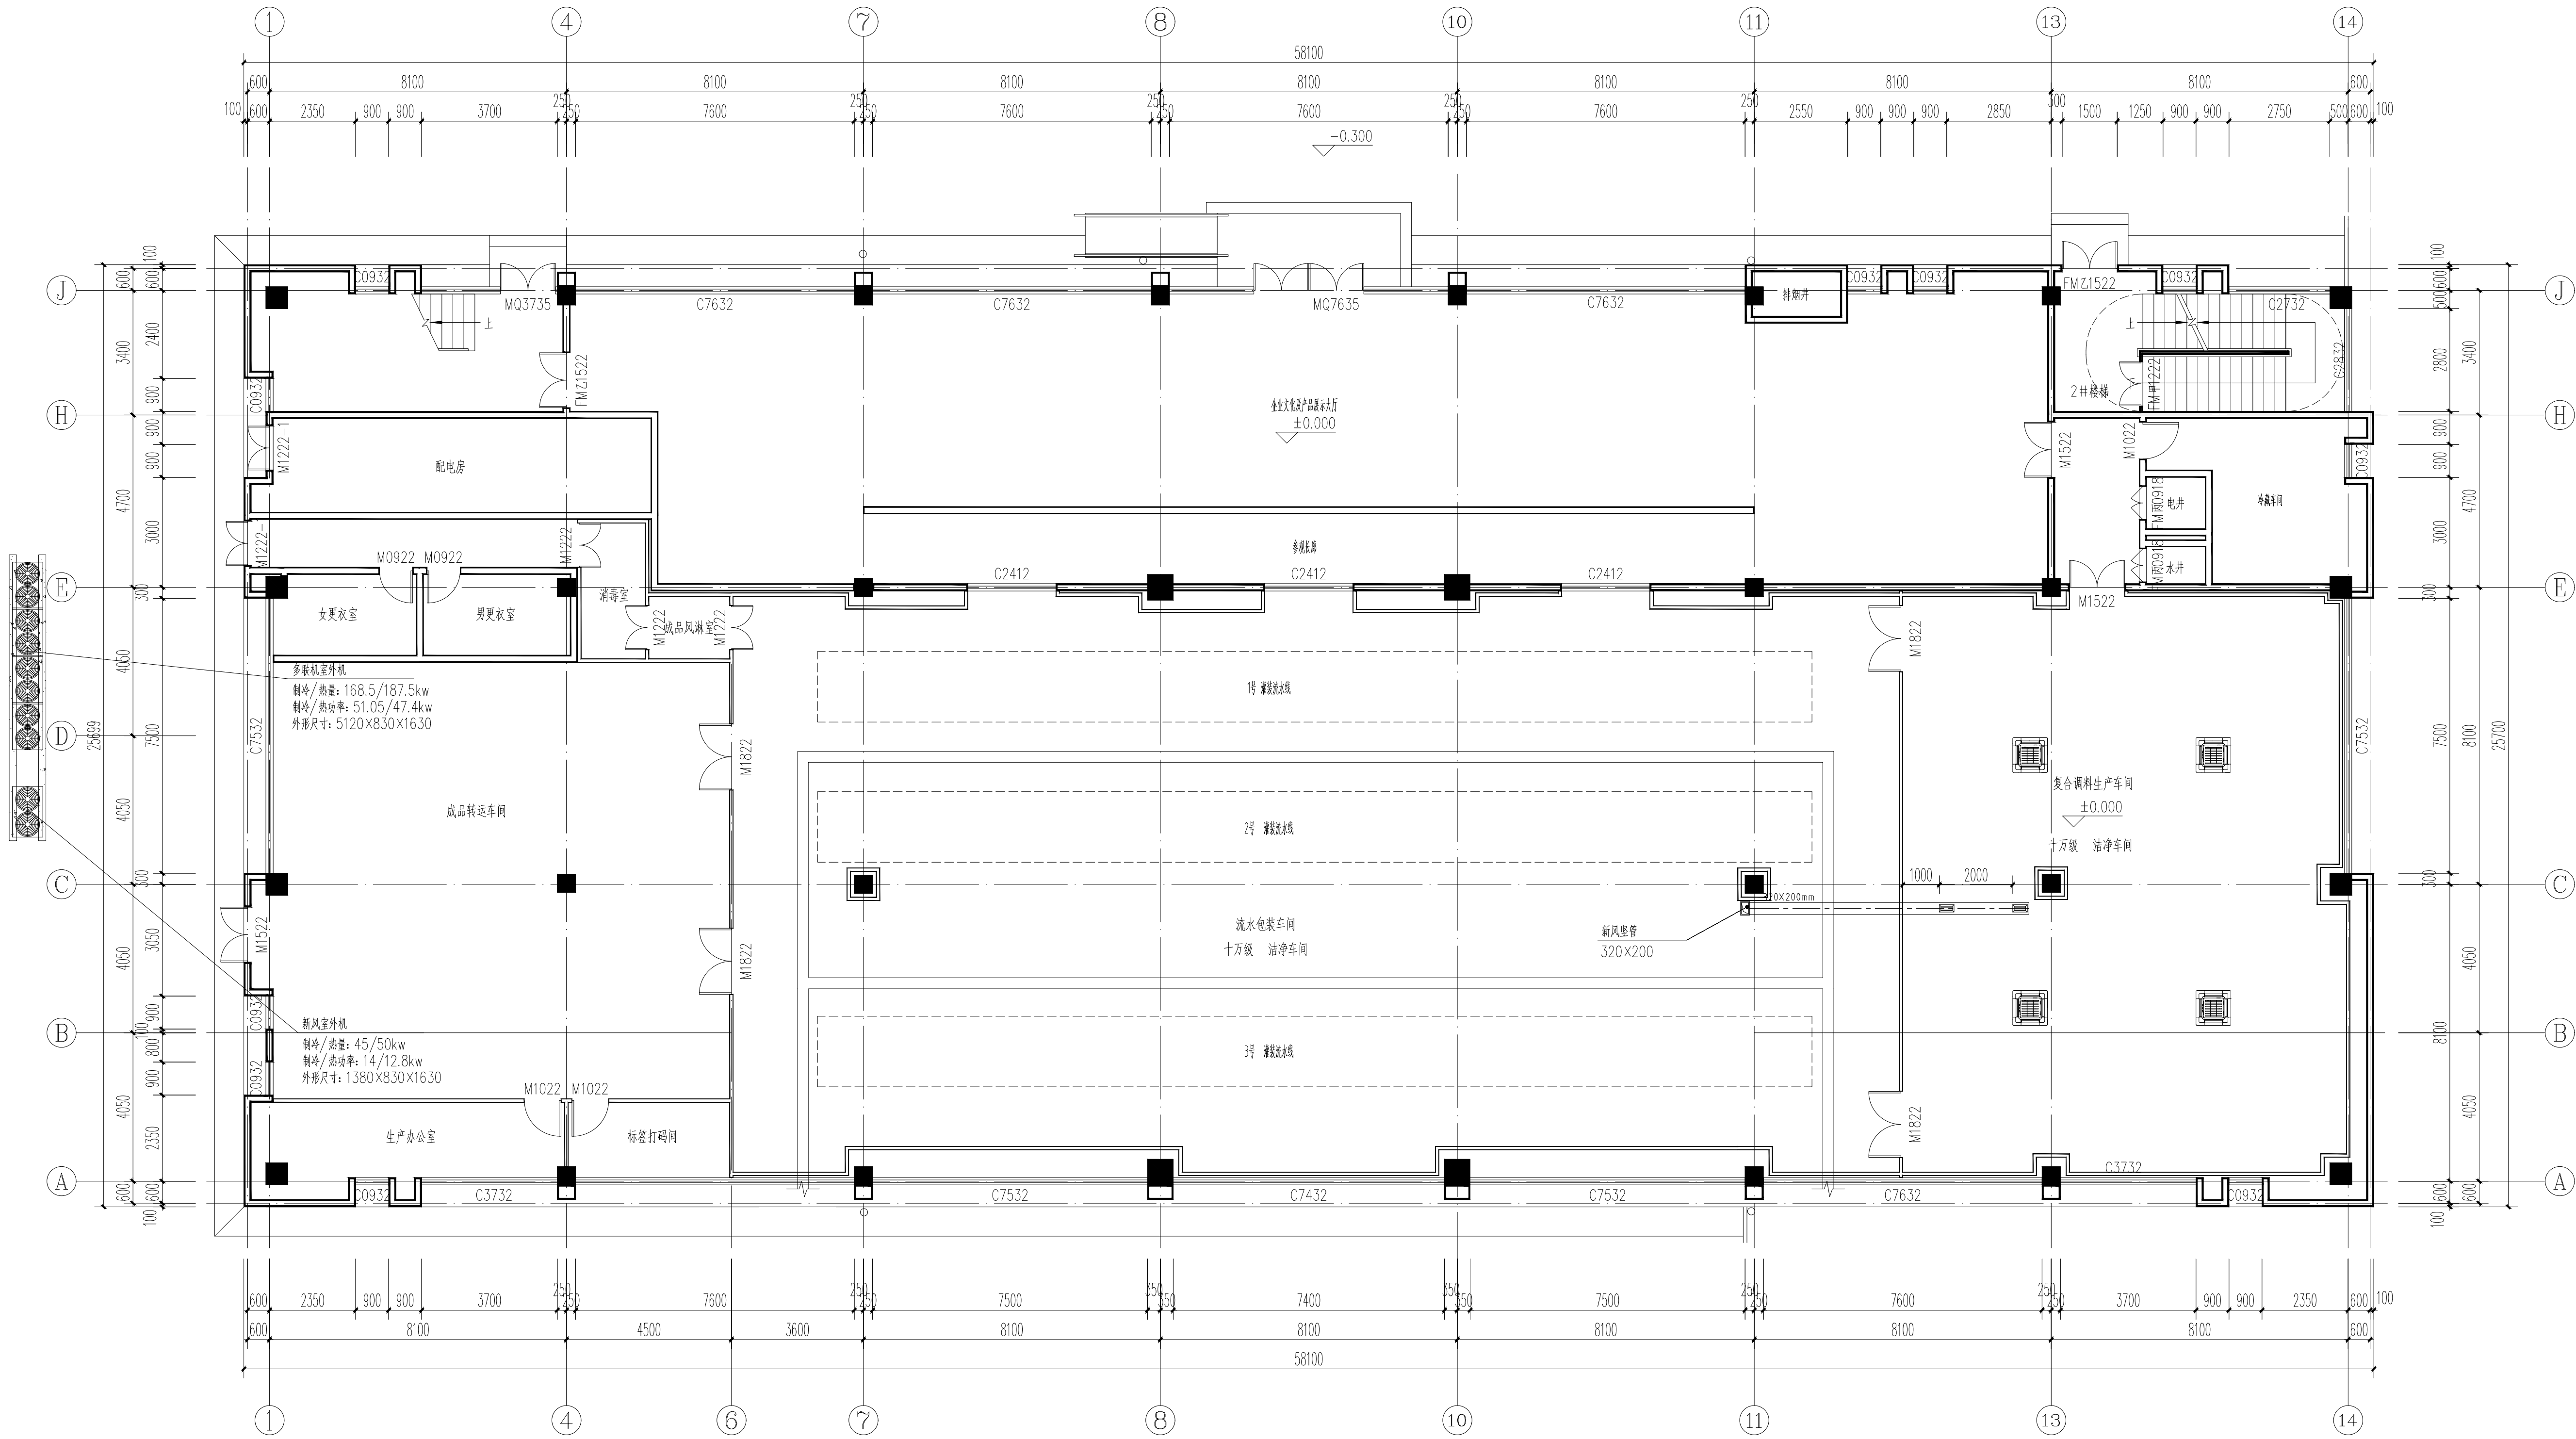

一层空调风系统布置平面图 1:100

暖通图例

风机过滤单元 (FFU)

软接头


会签 Joint Check up			
总图		暖通	
规划		电气	
建筑		园林	
结构		种植	
给排水			
备注			
* 本图纸的版权, 属业兢集团有限公司所有			
不得用于本工程以外范围			
* 本图纸需手统一方可用于施工			
平面示意 Plane Diagram			
单位出图章 Company Seal			
业兢集团有限公司			
建筑工程乙级 A251009922			
签署 Signature			
项目负责人 Line Prita	张晓明	张晓明	
专业负责人 Chief	徐伟	徐伟	
审定 Approved			
审核 Examined	李德文	李德文	
校对 Checked	朱丹	朱丹	
设计 Designed	何强	何强	
建设单位 Client			
通江瑞元工业发展投资有限公司			
工程名称 Project			
通江源康调味品公司新建酿造调味品生产线			
图纸名称 Title			
一层空调风系统布置平面图			
工程号 Proj. No.		图号 Dwg. No.	LT-03
专业 Dept.	暖通	阶段 Stage	施工图
比例 Scale	1:100	日期 Date	2025年11月



■ 会 签 Joint Check up			
总图		暖通	
规划		电气	
建筑		园林	
结构		种植	
给排水			
■ 备 注			
* 本图纸的版权、属业兢集团有限公司所有 不得用于本工程以外范围 * 本图纸需手续齐全方可用于施工。			
■ 平面示意图 Plane Diagram			
■ 单位出图章 Company Seal			
业兢集团有限公司			
建筑工程乙级 A251009922			
■ 签 署 Signature			
项目负责人 In-charge Chief	张晓明	张晓明	
专业负责人 审定 Approved	徐 伟	徐伟	
审核 Examined	李德文	李德文	
校对 Checked	朱 丹	朱丹	
设计 Designed	何 强	何强	
■ 建设单位 Client			
通辽瑞元工业发展投资有限公司			
■ 工程名称 Project			
通辽源康调味品公司新建酿造调味品生产线			
■ 图纸名称 Title			
一层空调冷媒系统布置平面图			
工程号 Pjt. No.	暖通	图 号 Dwg. No.	LT:04
专 业 Dept.	暖通	阶 段 Stage	施工图
比 例 Scale	1:100	日 期 Date	2025年11月




■会签 Joint Check up					
总图		暖通			
规划		电气			
建筑		园林			
结构		种植			
给排水					
■备注					
* 本图纸的版权、版权属于集团有限公司所有 不得用于本工程以外范围。 * 本国纸薄手便齐全方可用于施工。					
■平面示意 Plane Diagram					
■单位出图表 Company Seal					
业诚集团有限公司					
建筑工程乙级 A251009822					
■签署 Signature					
项目负责人 Along.Friha	张晓明	张晓明			
专业负责人 Chief	徐伟	徐伟			
审定 Approved					
审核 Examined	李德文	李德文			
校对 Checked	朱丹	朱丹			
设计 Designed	何强	何强			
■建设单位 Client					
通江瑞元工业发展投资有限公司					
■工程名称 Project					
通江源康调味品公司新建酿造调味品生产线					
■图纸名称 Title					
二层FFU布置平面图					
工程号 PJT No.	图号 Dwg. No.	L7-05			
专业 Deptt.	暖通	阶段 Stage	施工图		
比例 Scale	1 : 100	日期 Date	2025年11月		

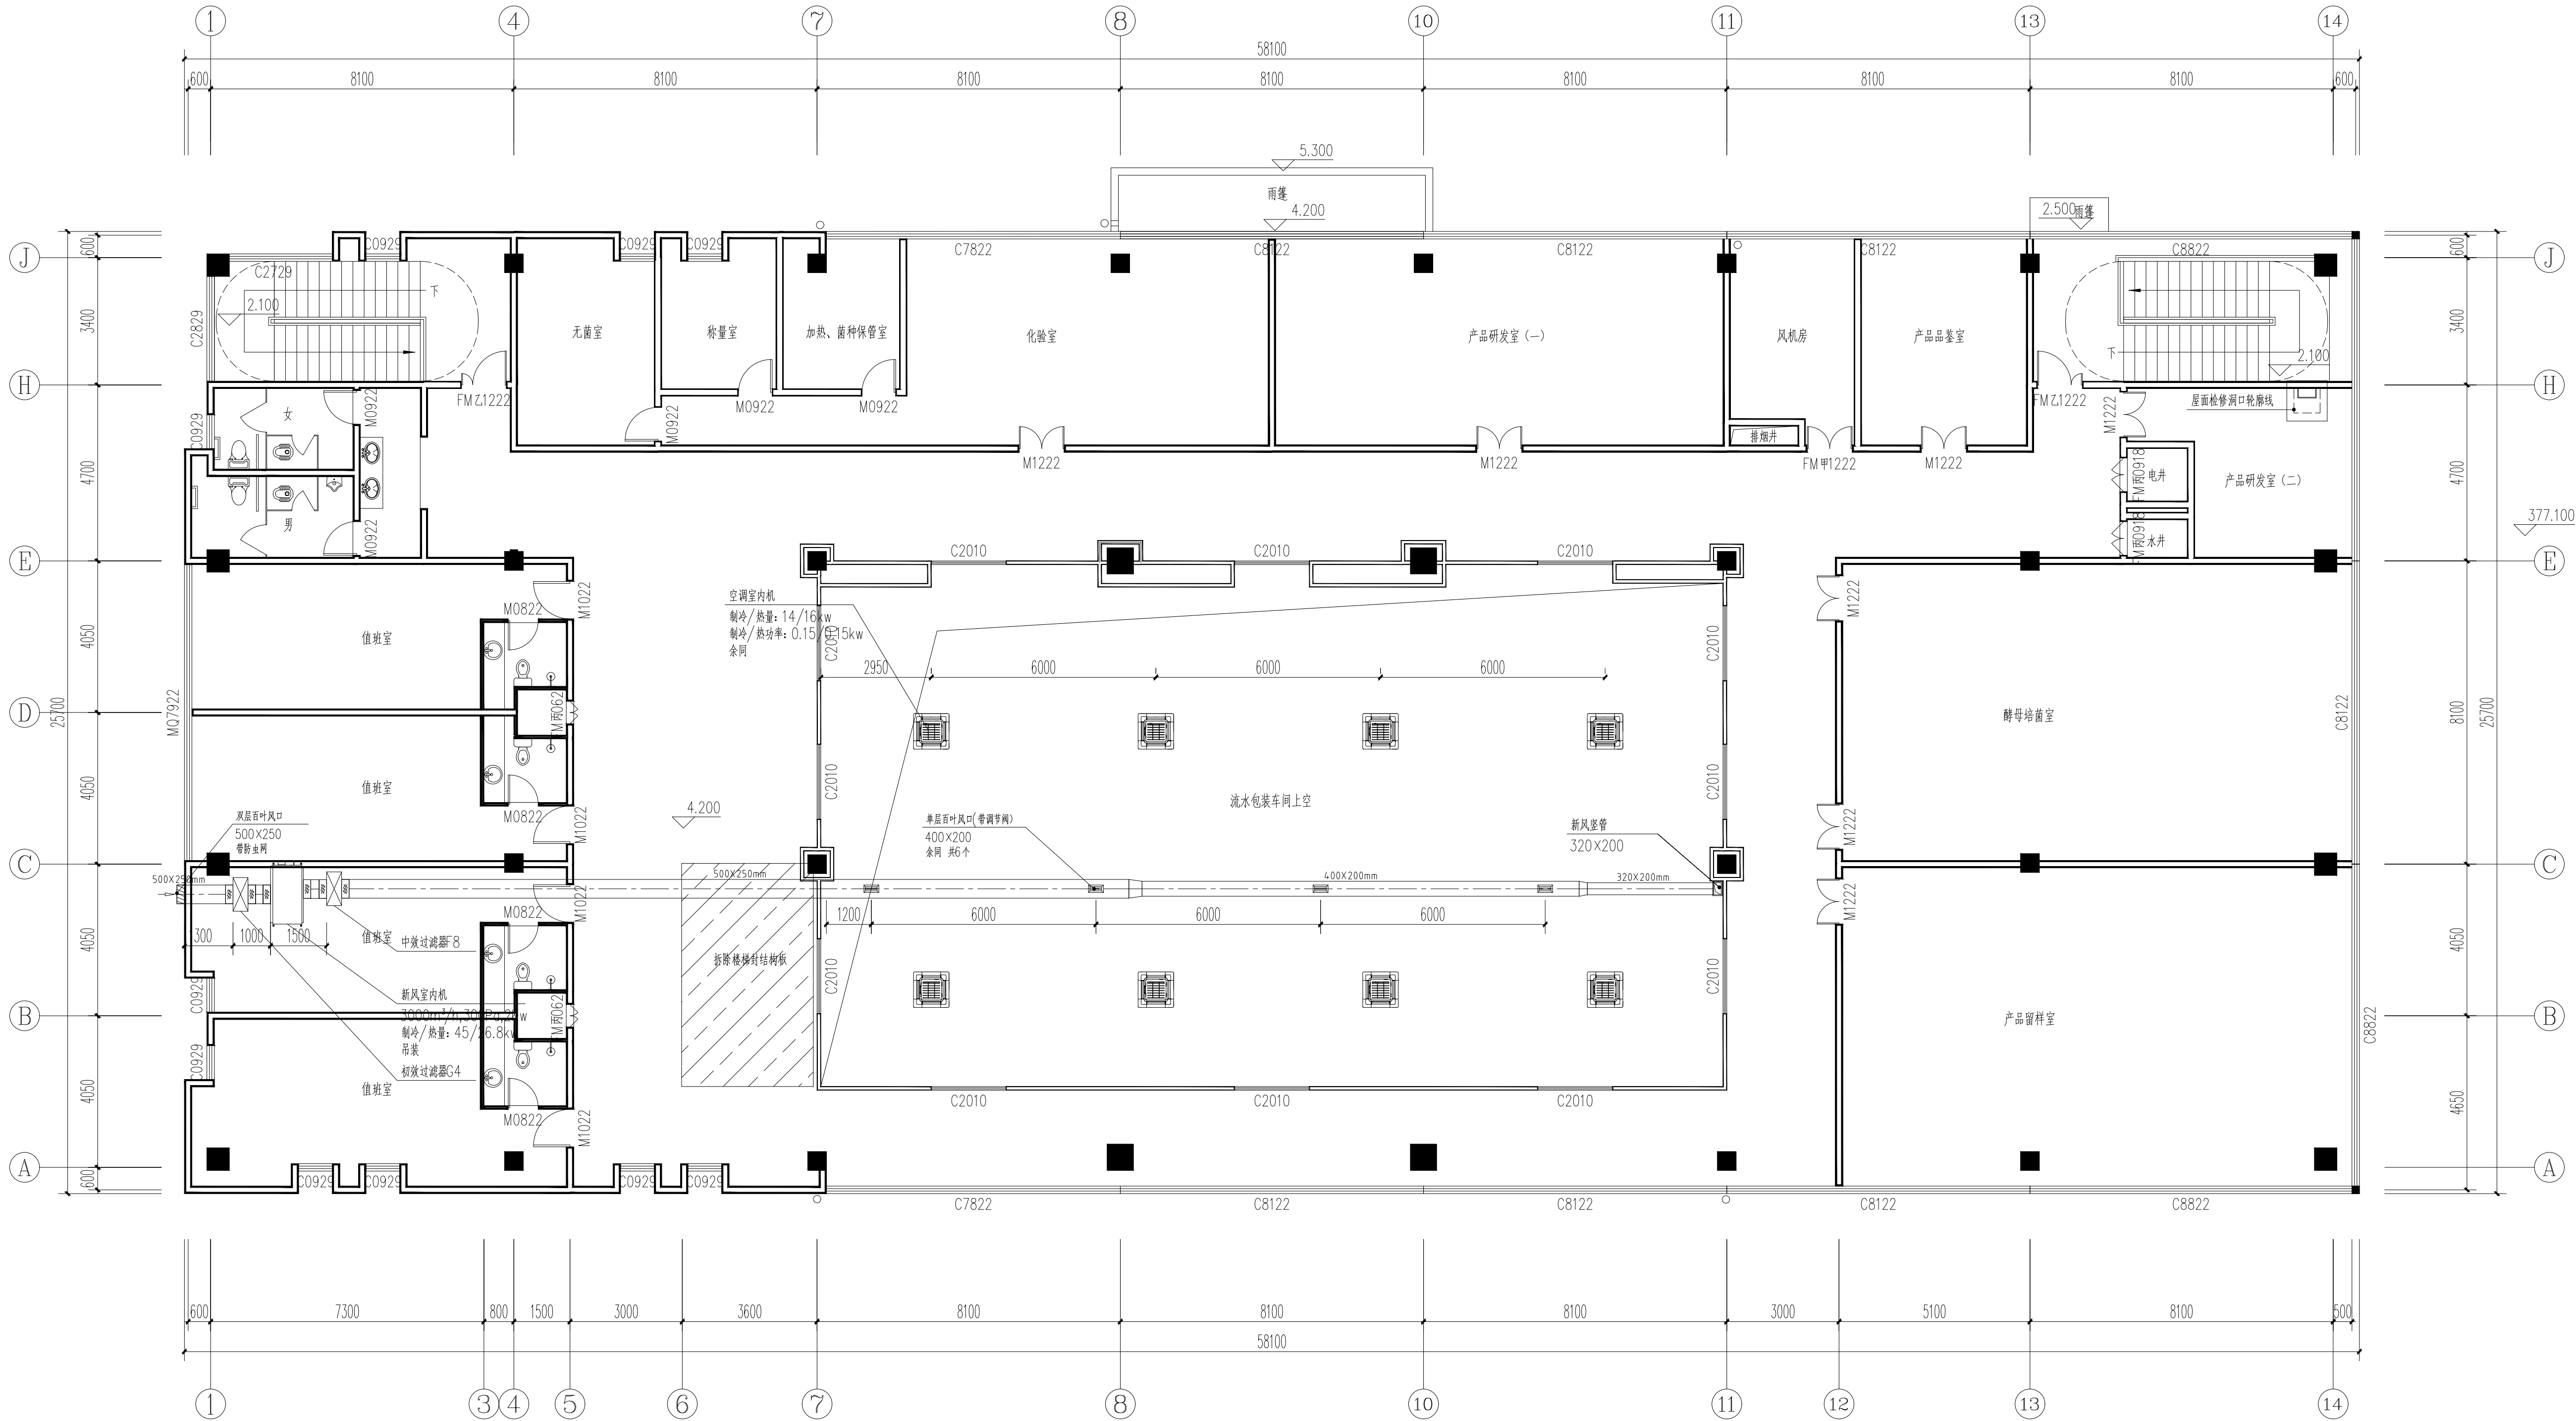

二层空调风系统布置平面图 1:100

会签 Joint Check up			
总图		暖通	
规划		电气	
建筑		园林	
结构		种植	
给排水			
备注			
* 本图纸的版权, 属业兢集团有限公司所有			
不得用于本工程以外范围			
* 本图纸需手竣工方可用于施工			
平面示意 Plane Diagram			
单位出图章 Company Seal			
业兢集团有限公司			
建筑工程乙级 A251009922			
签署 Signature			
项目负责人 Link Person	张晓明	张晓明	
专业负责人 Chief	徐伟	徐伟	
审定 Approved			
审核 Examined	李德文	李德文	
校对 Checked	朱丹	朱丹	
设计 Designed	何强	何强	
建设单位 Client			
通江瑞元工业发展投资有限公司			
工程名称 Project			
通江源康调味品公司新建酿造调味品生产线			
图纸名称 Title			
二层空调风系统布置平面图			
工程号 Proj. No.		图号 Dwg. No.	LT:06
专业 Dept.	暖通	阶段 Stage	施工图
比例 Scale	1:100	日期 Date	2025年11月

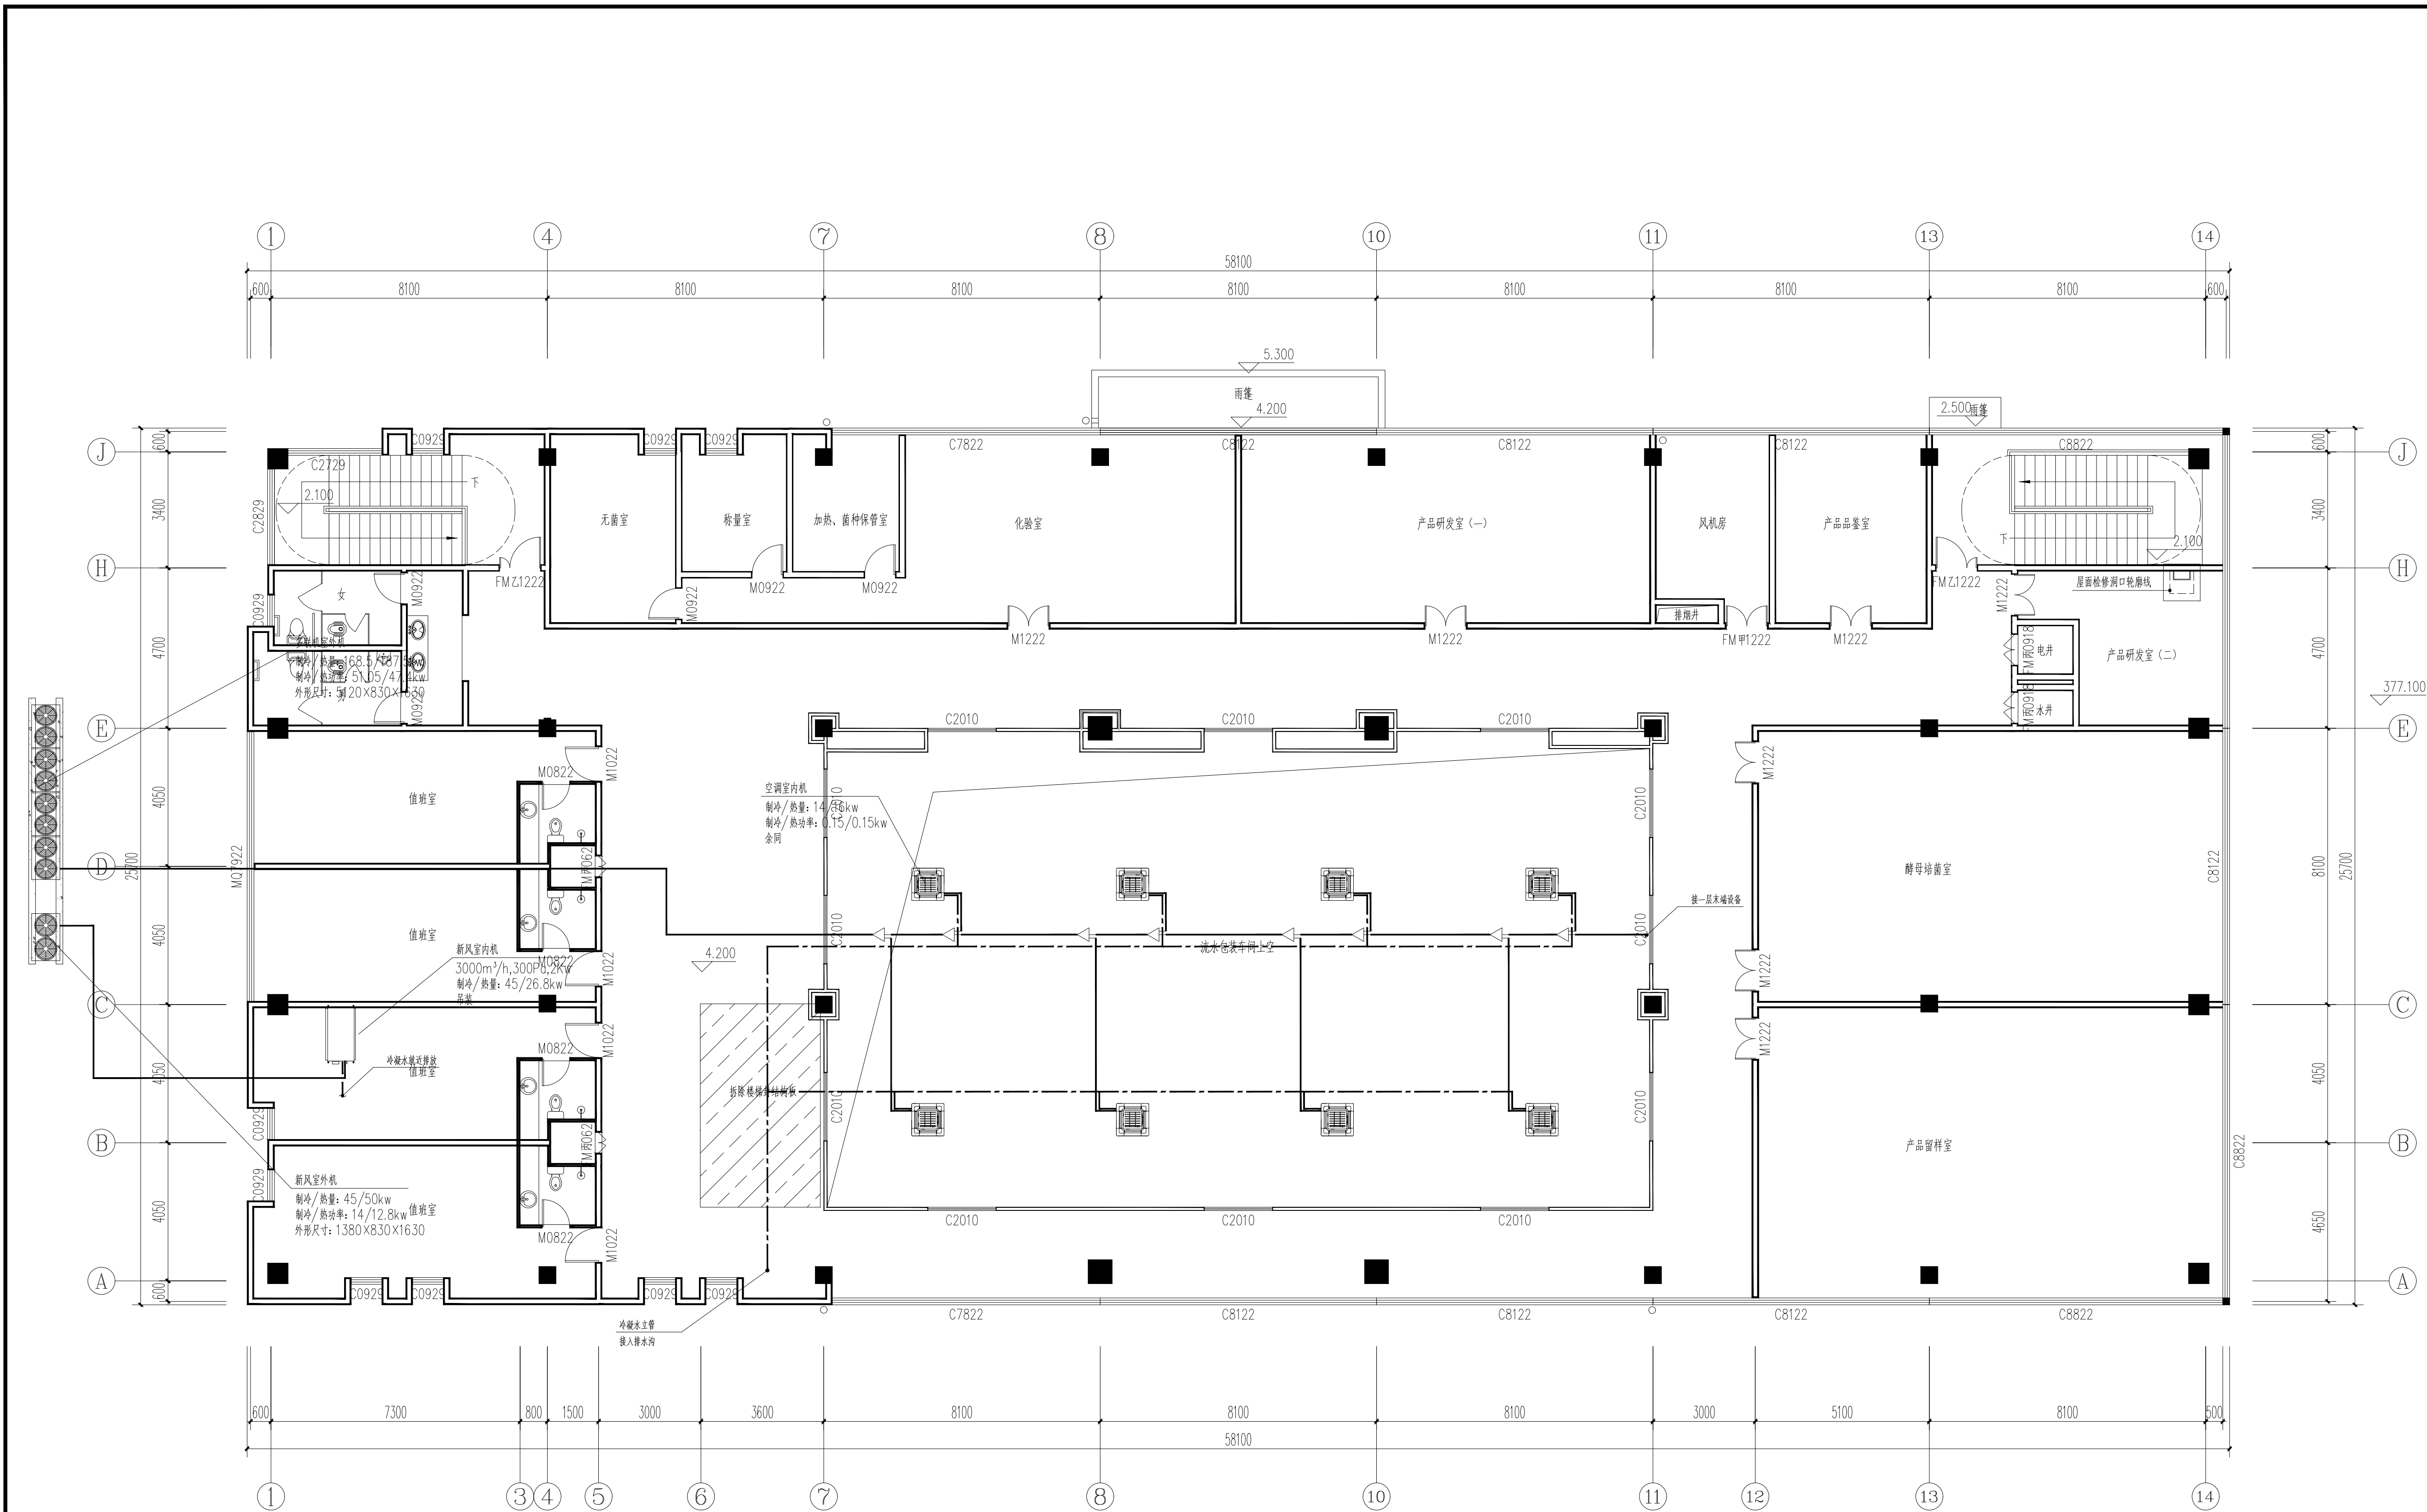

二层空调冷媒系统布置平面图 1:100

■ 会签 Joint Check up

总图		暖通	
规划		电气	
建筑		园林	
结构		种植	
给排水			

■ 备注

* 本图纸的版权, 属业兢集团有限公司所有
不得用于本工程以外范围
* 本图纸需手竣工方可用于施工。

■ 平面示意 Plane Diagram

■ 单位出图章 Company Seal

业兢集团有限公司

建筑工程乙级 A251009922

■ 签署 Signature

项目负责人 Link Person	张晓明	张晓明
专业负责人 Chief	徐伟	徐伟
审定 Approved		
审核 Examined	李德文	李德文
校对 Checked	朱丹	朱丹
设计 Designed	何强	何强

■ 建设单位 Client

通江瑞元工业发展投资有限公司

■ 工程名称 Project

通江源康调味品公司新建酿造调味品生产线

■ 图纸名称 Title

二层空调冷媒系统布置平面图

工程号 Proj. No.		图号 Dwg. No.	LT-07
专业 Dept.	暖通	阶段 Stage	施工图
比例 Scale	1:100	日期 Date	2025年11月