


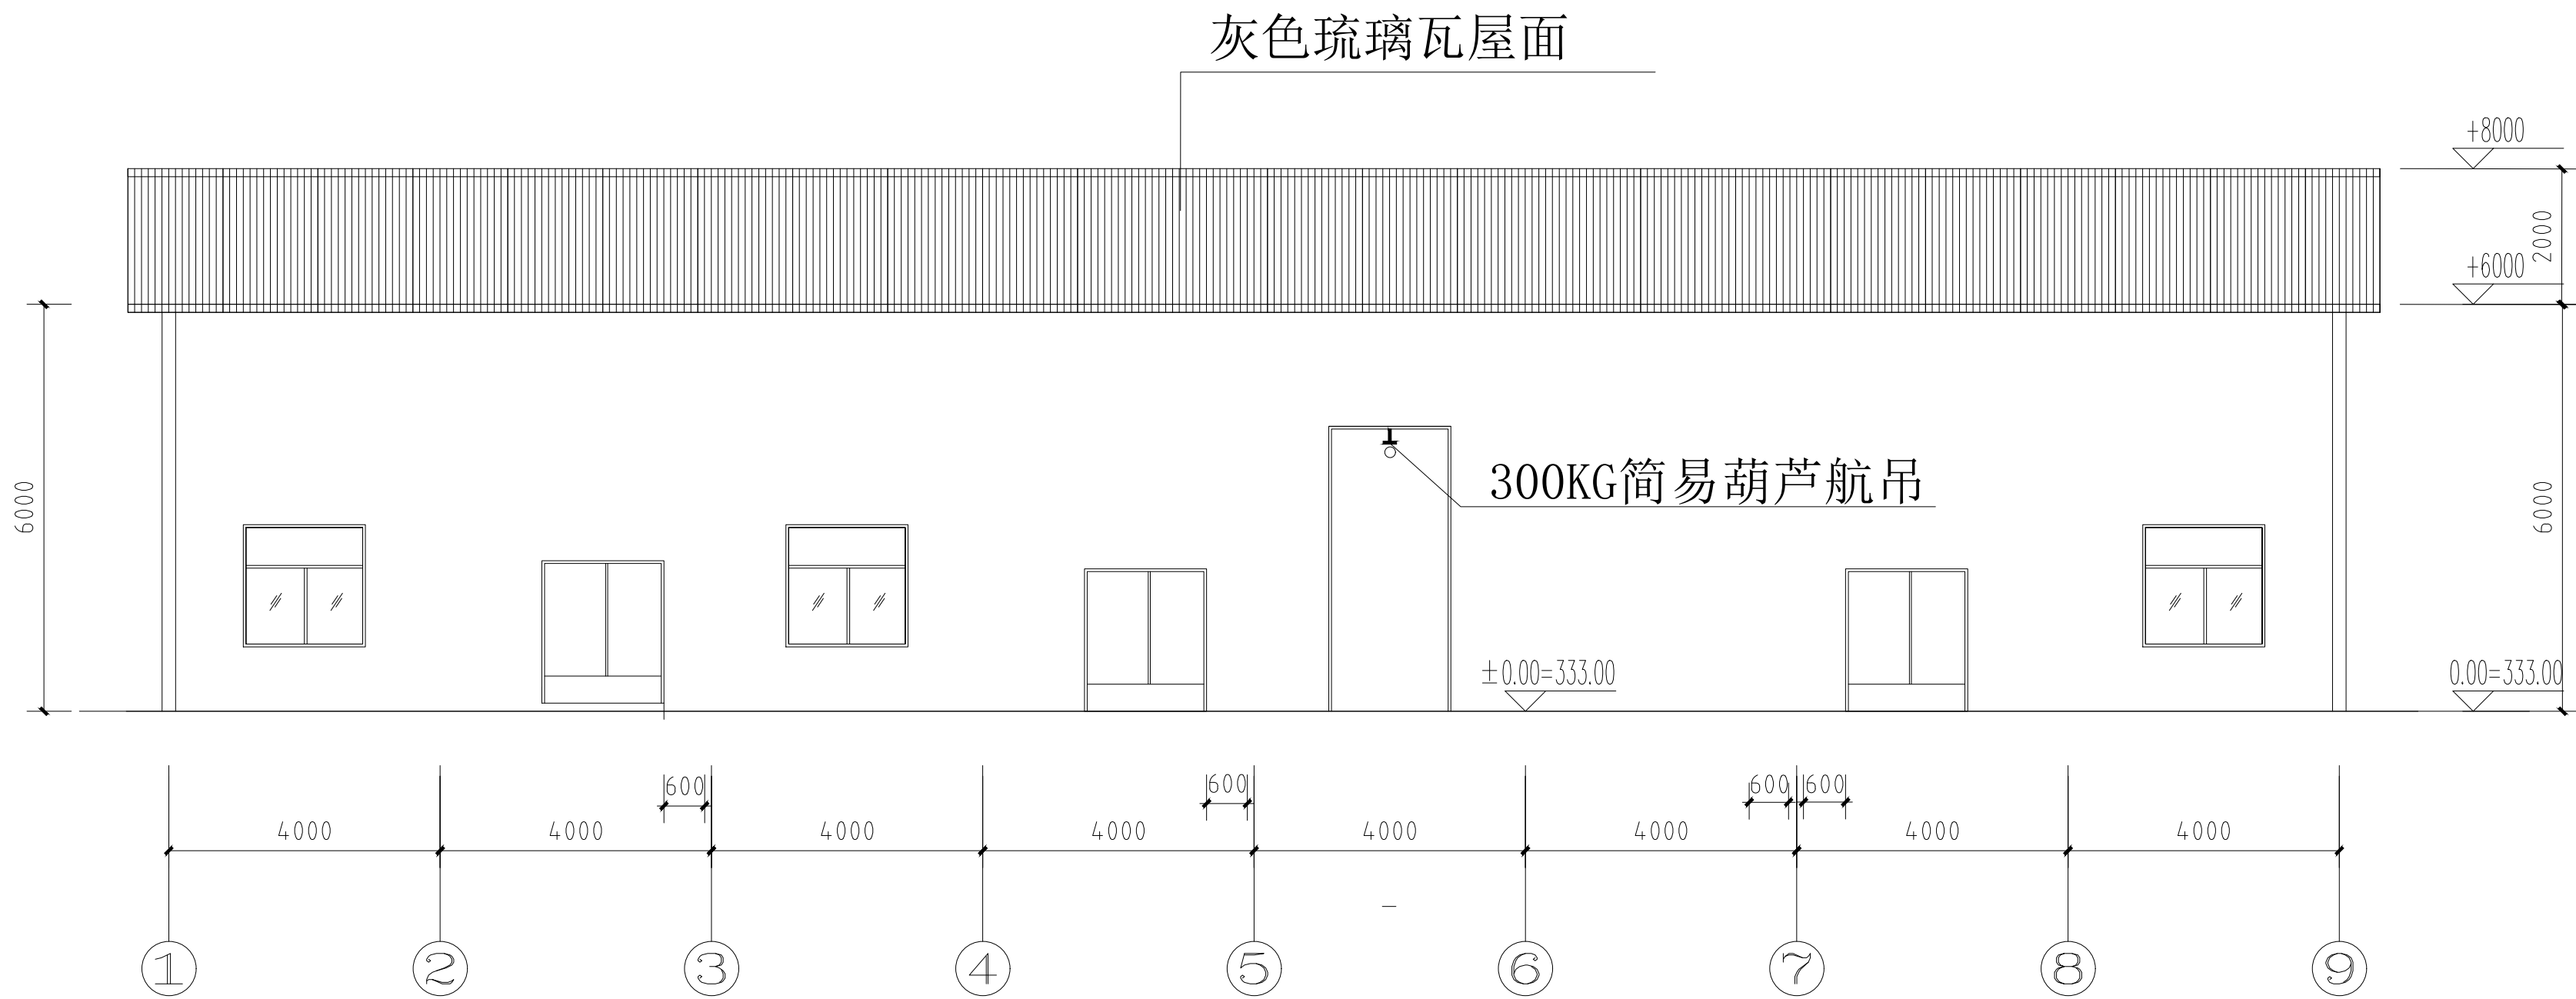


灭菌车间、蒸煮车间1-9轴正立面图

说明：

- 窗台离地面高度950。
- 窗采用铝合金玻璃窗，采用中空玻璃。
- 门采用不锈钢平开门和推拉门，室外门设置400mm不锈钢挡鼠板。
- 地面回填土夯实，200mm厚C30砼浇筑铺设人工收面。
- 内墙水泥砂浆抹面，外墙水泥砂浆抹面喷涂仿古砖真石漆。


会 签 Joint Check up			
总图		暖通	
规划		电气	
建筑		园林	
结构		种植	
给排水			
备 注			
* 本图纸的版权, 属业兢集团有限公司所有 不得用于本工程以外范围. * 本图纸需手续齐全方可用于施工.			
平面示意 Plane Diagram			
单位出图章 Company Seal			
业兢集团有限公司			
建筑工程乙级 A251009922			
签 署 Signature			
项目负责人 Item Prin	张晓明	张晓明	
专业负责人 Chief	徐 伟	徐伟	
审 定 Approved			
审核 Examined	李德文	李德文	
校对 Checked	朱 丹	朱丹	
设计 Designed	何 强	何强	
工程名称 Project			
通江源康调味品公司新建酿造调味品生产线			
子项名称 Sub Item			
图纸名称 Title			
正立面图			
工程号 Pjt .No.		图 号 Dwg. No.	02
专 业 Dept.	结构	阶 段 Stage	施工图
比 例 Scale	1:100	日 期 Date	2025年11月

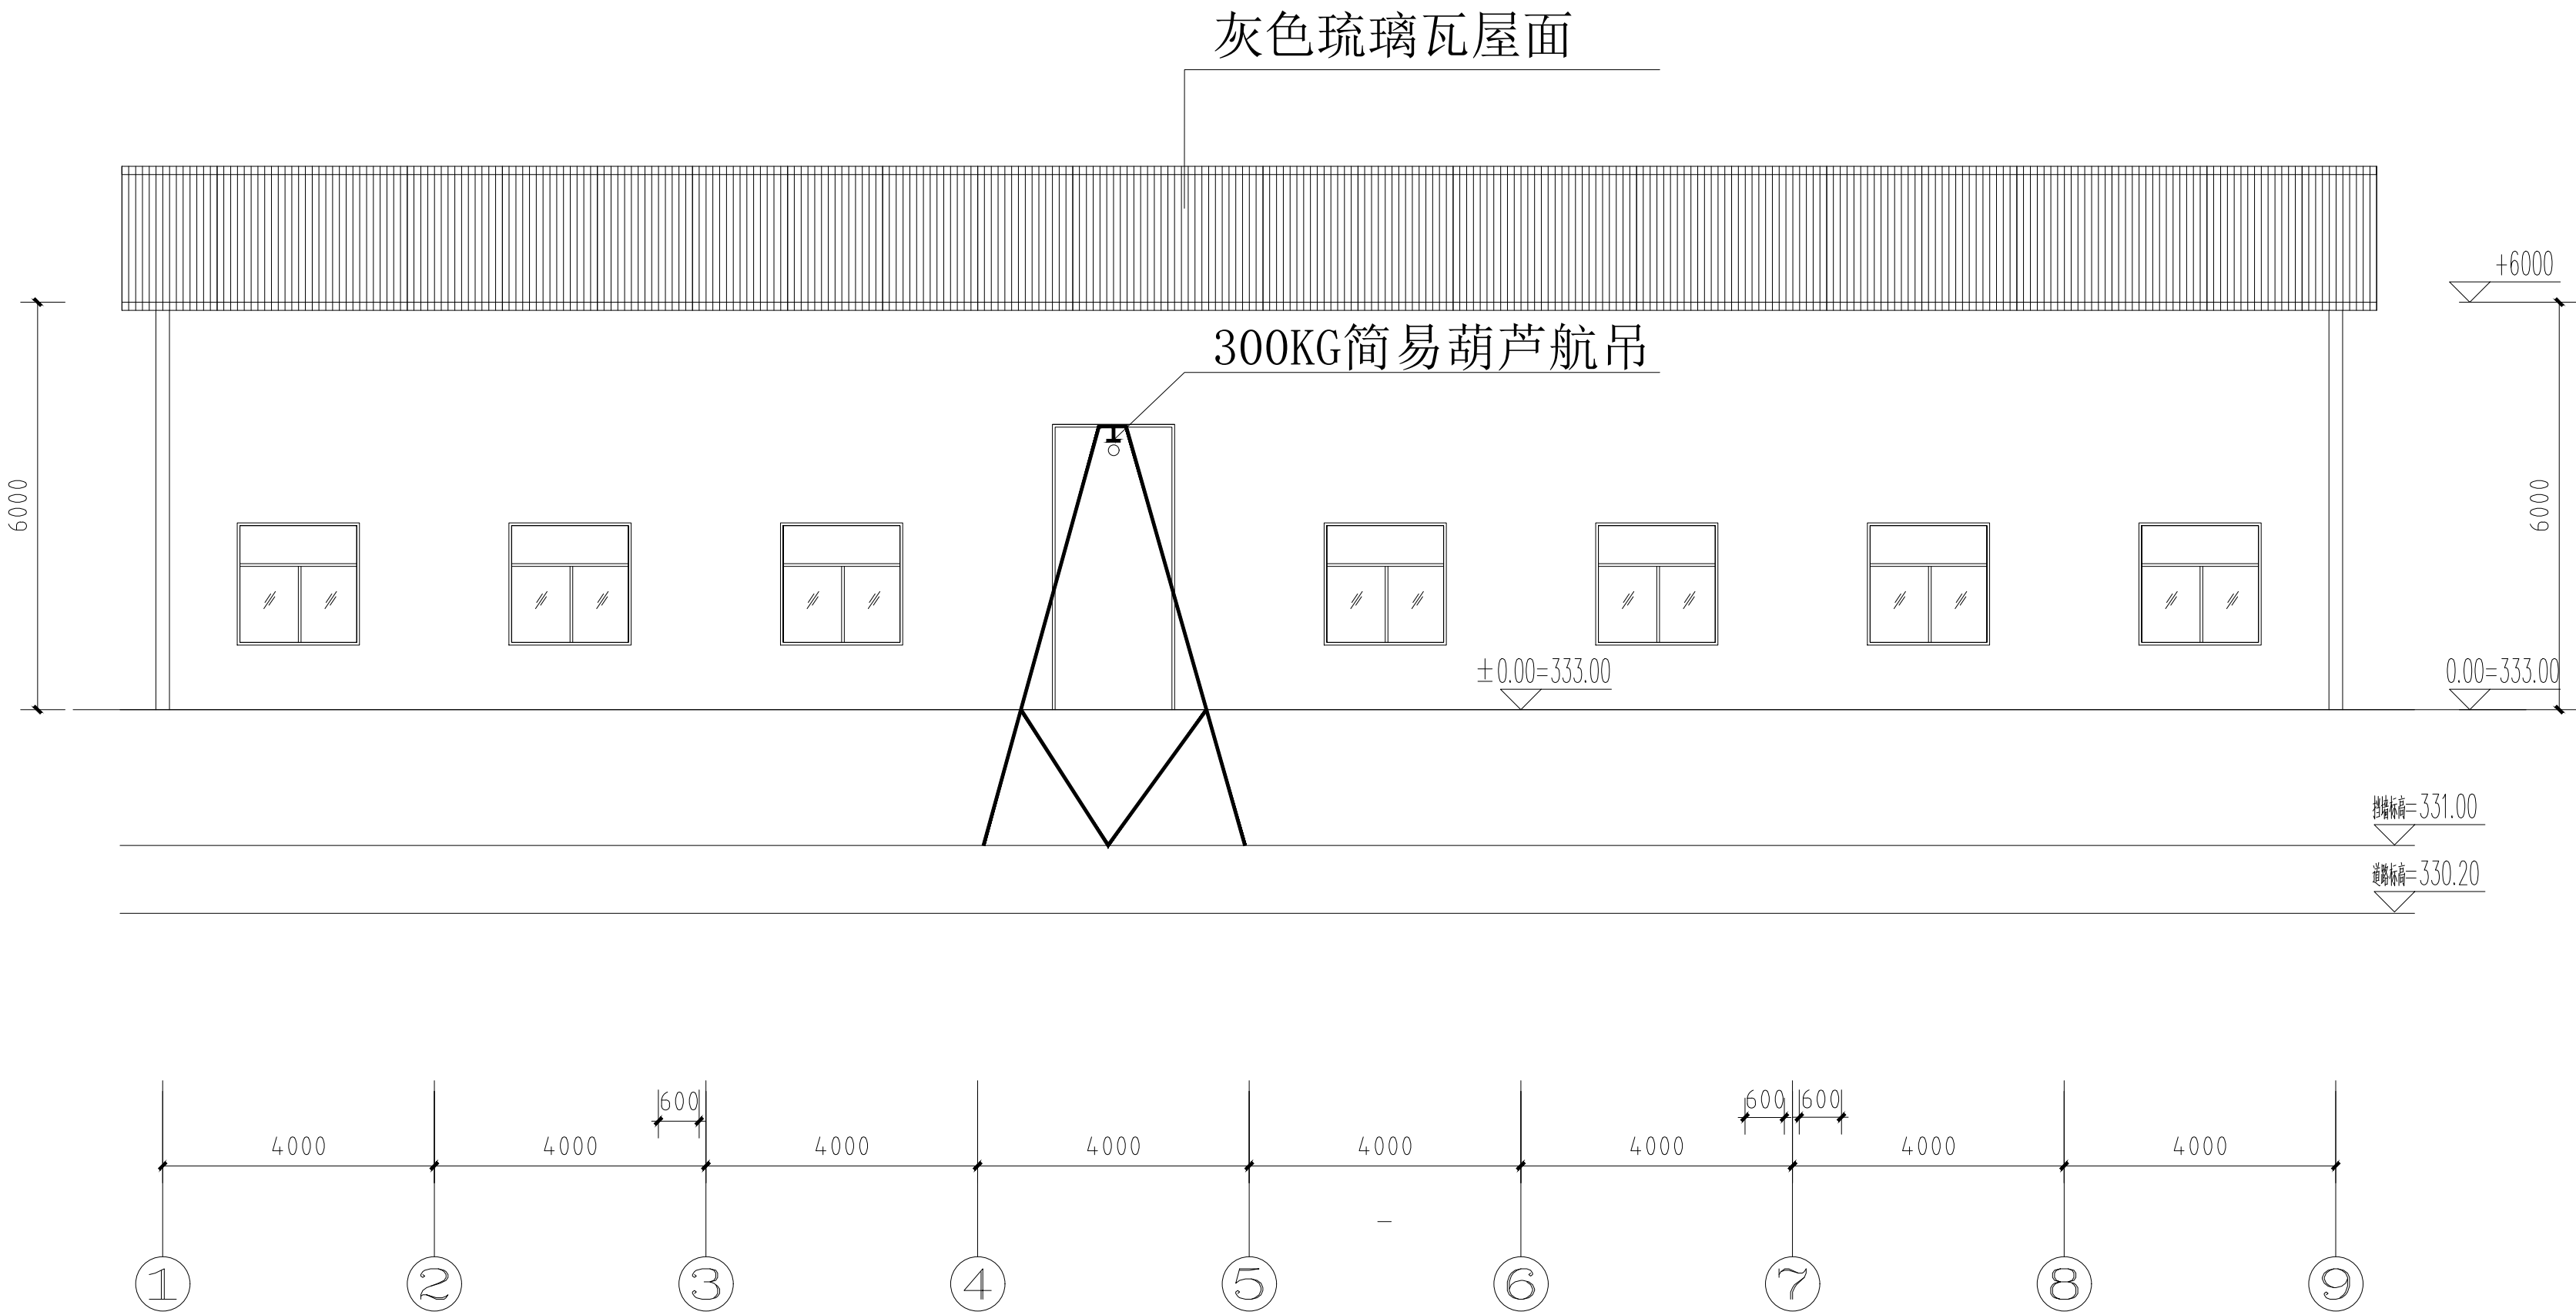


灭菌车间、蒸煮车间1-9轴背立面图

- 说明:
- 窗台离地面高度950。
 - 窗采用铝合金玻璃窗，采用中空玻璃。
 - 门采用不锈钢平开门和推拉门，室外门设置400mm不锈钢挡鼠板。
 - 地面回填土夯实，采用200mm厚，C30砼浇筑人工收面。
 - 外墙采用仿古砖真石漆。

会 签 Joint Check up			
总图		暖通	
规划		电气	
建筑		园林	
结构		种植	
给排水			
备 注			
* 本图纸的版权, 属业兢集团有限公司所有 不得用于本工程以外范围.			
* 本图纸需手续齐全方可用于施工.			
平面示意 Plane Diagram			

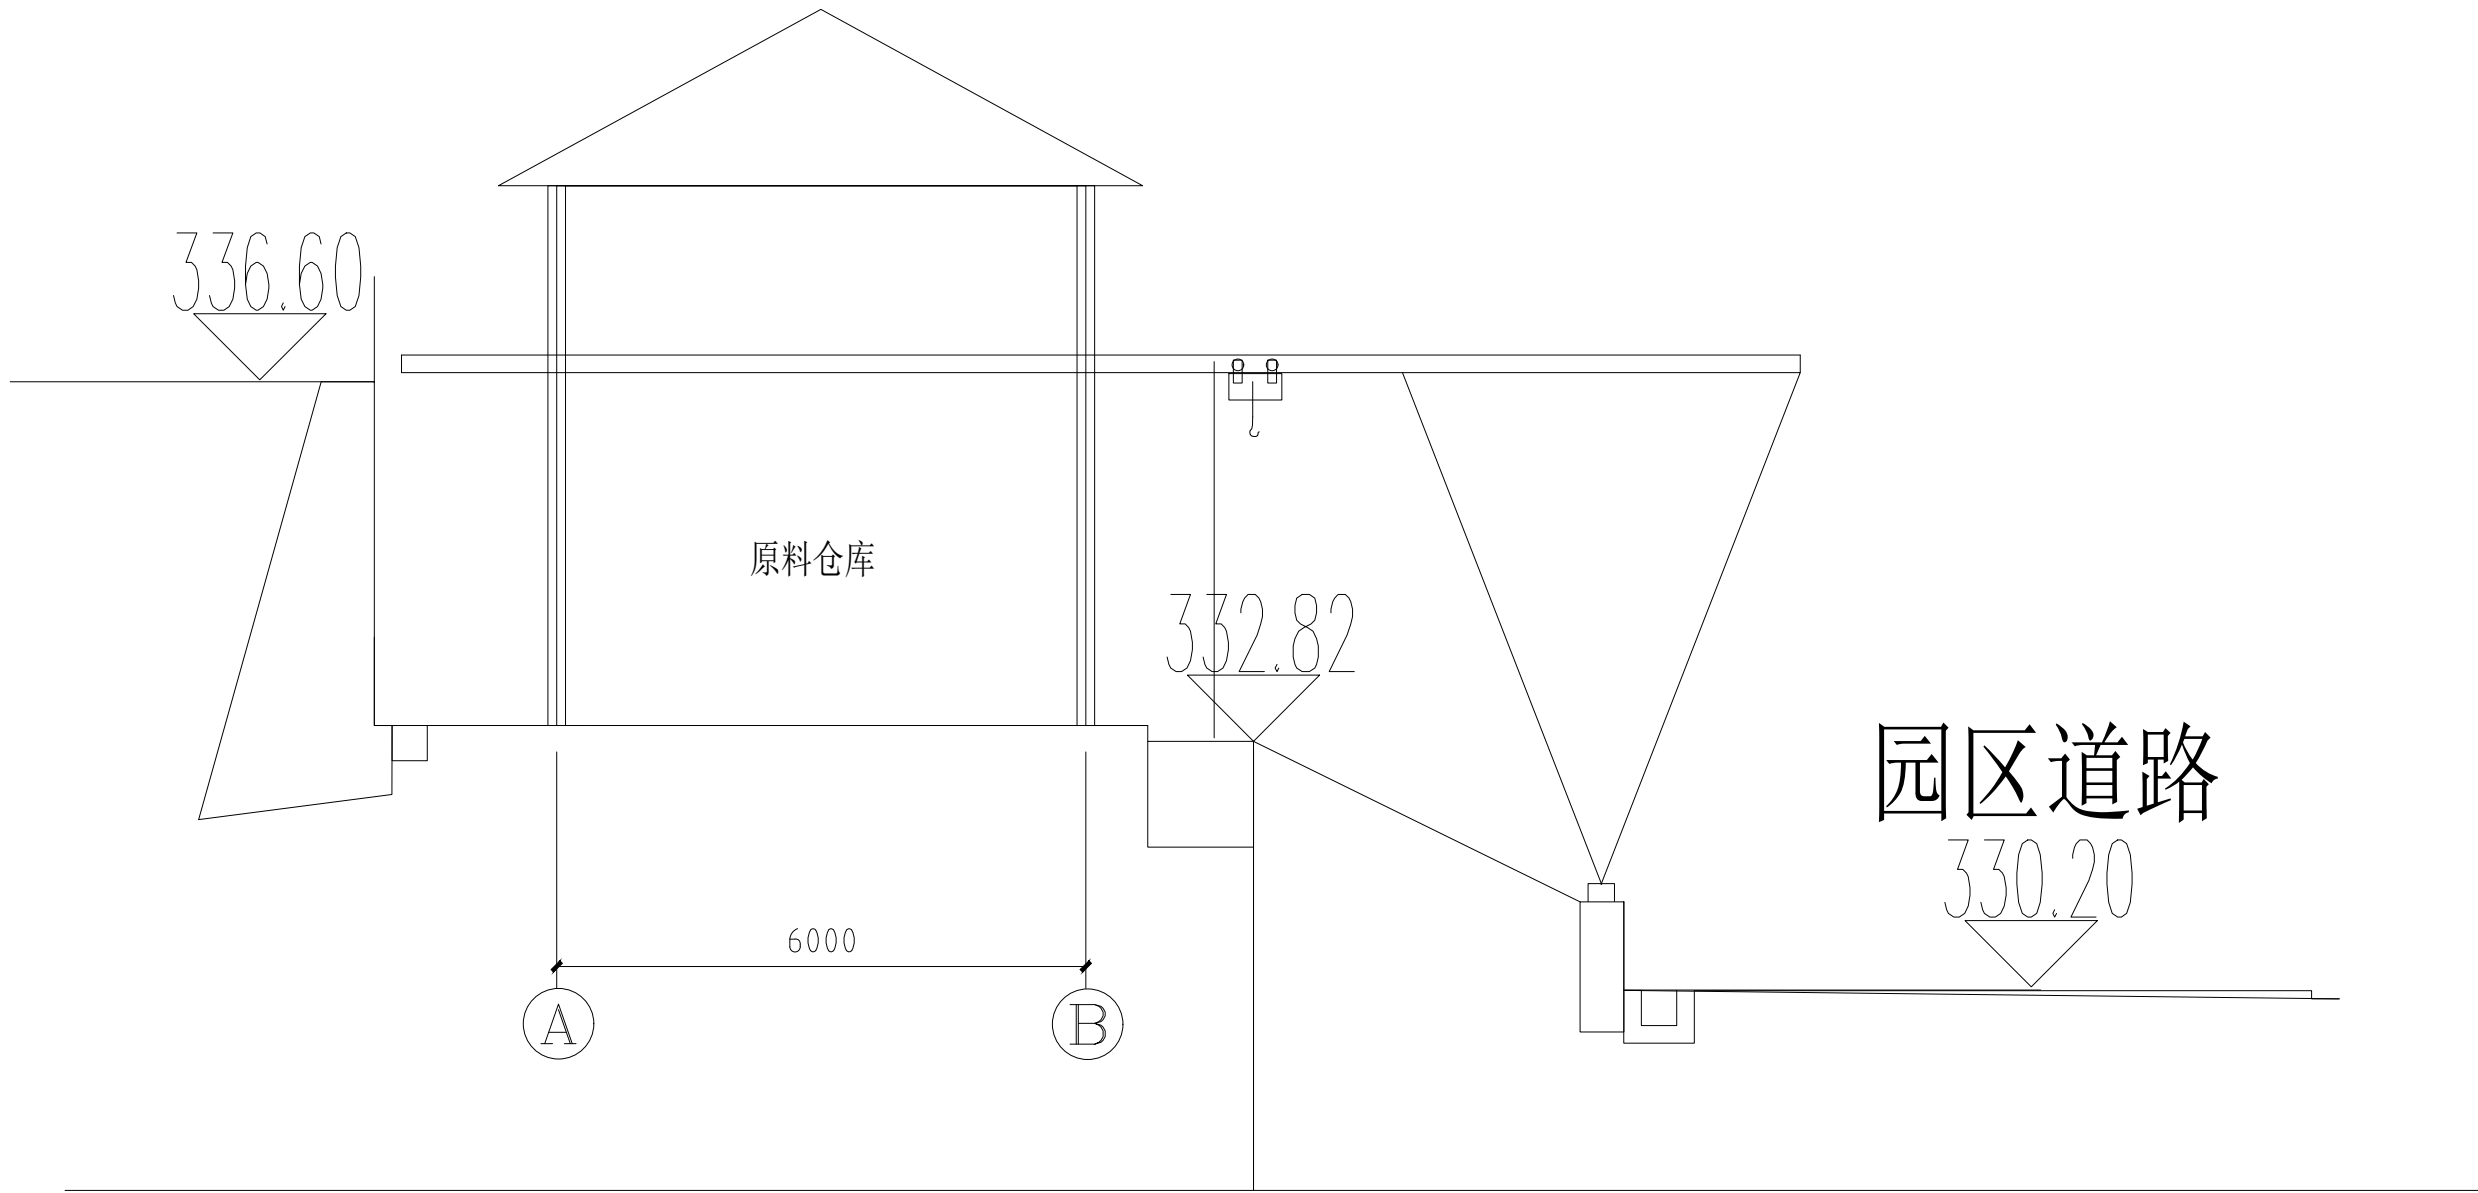

原料仓库A-B轴剖面图

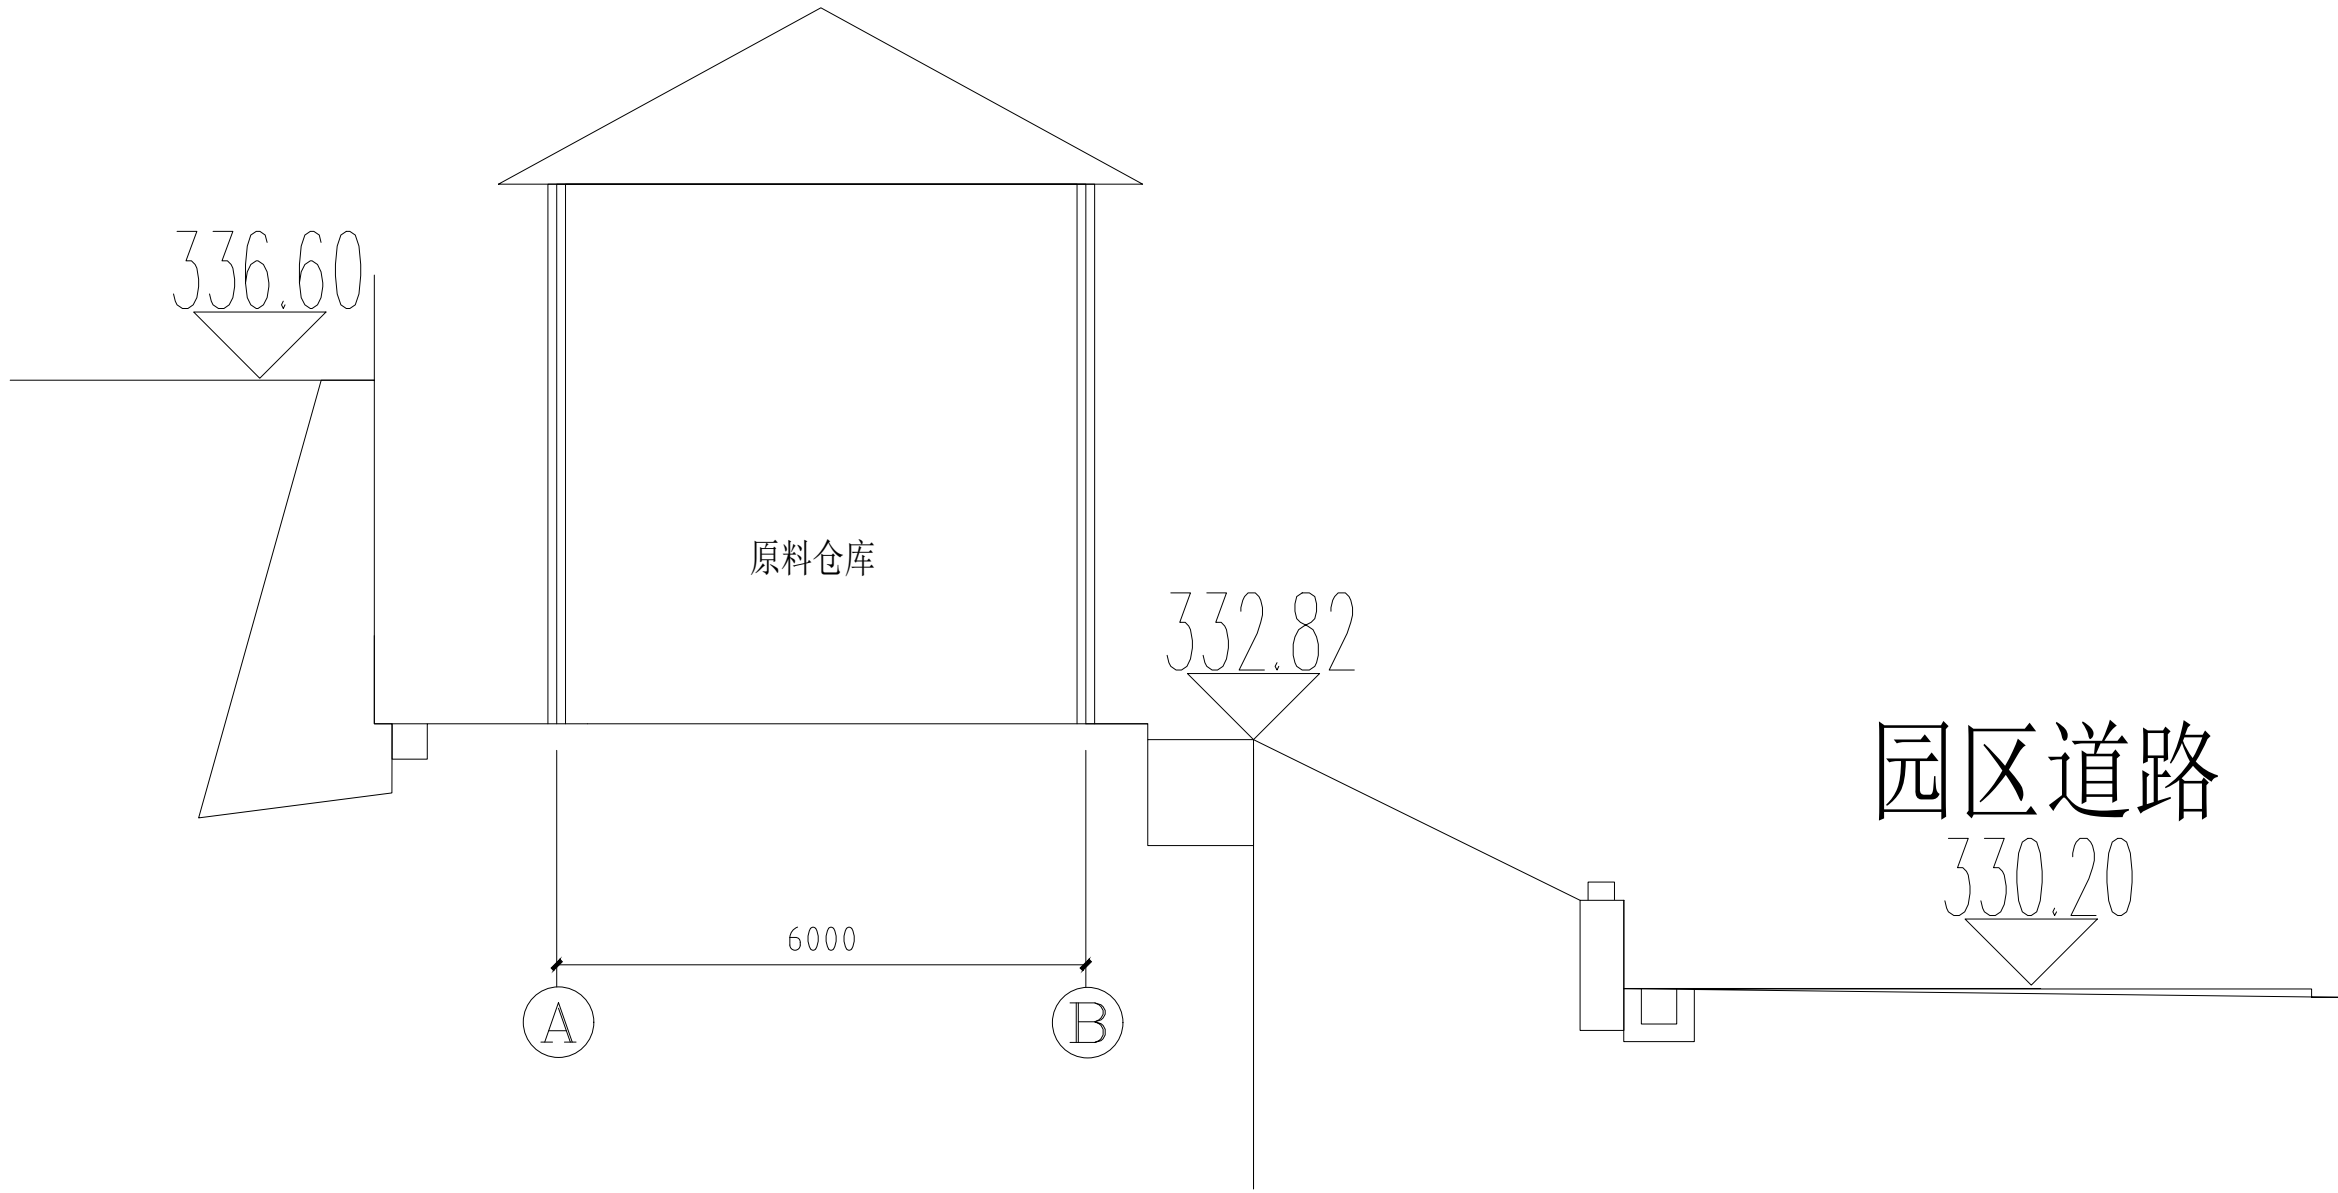

A-B轴侧面图

- 说明:
- 窗台离地面高度950。
 - 窗采用铝合金玻璃窗，采用中空玻璃。
 - 门采用不锈钢平开门和推拉门，室外门要设置400mm不锈钢挡鼠板。
 - 地面回填土夯实，采用200mm厚，C30砼浇筑人工收面。
 - 外墙采用仿古砖真石漆。

会 签 Joint Check up			
总图		暖通	
规划		电气	
建筑		园林	
结构		种植	
给排水			
备 注			
* 本图纸的版权、属业兢集团有限公司所有 不得用于本工程以外范围。 * 本图纸需手续齐全方可用于施工。			
平面示意 Plane Diagram			
单位出图章 Company Seal			
业兢集团有限公司			
建筑工程乙级		A251009922	
签 署 Signature			
项目负责人 Item Prin	张晓明	张晓明	
专业负责人 Chief	徐 伟	徐伟	
审 定 Approved			
审核 Examined	李德文	李德文	
校对 Checked	朱 丹	朱丹	
设计 Designed	何 强	何强	
工程名称 Project			
通江源康调味品公司新建酿造调味品生产线			
子项名称 Sub Item			
图纸名称 Title			
侧立面、剖立面图			
工程号 Pjt .No.		图 号 Dwg. No.	04
专 业 Dept.	结构	阶 段 Stage	施工图
比 例 Scale	1:100	日 期 Date	2025年11月

结构设计说明

1 设计依据:

- “建筑结构可靠度设计统一标准” GB50068-2018。
- “建筑结构荷载规范” GB50009-2012。
- “砌体结构设计规范” GB50003-2011。
- “混凝土结构设计规范” GB50010-2010 2015年版。
- “建筑地基基础设计规范” GB50007-2011。
- “建筑抗震设计规范” GB50011-2010 2016年版。
- 该工程采用软件为中国科学院开发的PKPM结构2005版。

2 结构设计概述:

- 本工程的结构类型: 砌体结构。
- 该工程设计使用基准期为50年, 该场地工程重要性等级为三级, 场地土类别为Ⅱ类, 地基等级为三级, 工程设防类别为丙类, 地震基本烈度为6度、抗震设防烈度为6度, 设计基本地震加速度值为0.05g, 第一组。
- 基础的设计:
 - 本工程基础采用条形基础。
 - 基槽、基坑开挖后应采取必要的排水措施, 以防止雨水, 施工用水及地下水的注入, 以确保正常施工。
- 基础施工过程中, 若发现地层分布与地质资料不符, 或其他异常情况, 应及时会同勘察、设计人员现场处理。
- 主体结构设计安全等级: 二级
- 自然条件、基本风压W0=0.30kN/m²。
- 设计荷载
 - 2.0kN/m² 用于上人屋面 (2)、0.5kN/m² 用于非上人屋面
 - 3.0kN/m² 卫生间 (4)、2.0kN/m² 客厅、餐厅、厨房、卧室
 - 3.5kN/m² 楼梯
- 主要建筑材料
设计中选用的各种建筑材料必须有出厂合格证明, 并应符合国家及主管部门颁发的产品标准。主体结构所用的建材应经试验合格和质检部门抽检后方能使用, 钢筋的选用应满足有关抗震规范的要求。
- 7.1 钢材:
 - Ⅰ级钢 (HPB300): ?~?0 钢筋强度设计值 f_y=270N/mm²
Ⅱ级钢 (HRB400): ?2~?5钢筋强度设计值f_y=360N/mm²
 - 型钢、钢板: 3号钢
- 7.2 混凝土、各种构件所用混凝土强度等级除注明者外, 均按以下等级施工:
底框梁、柱及板砼强度等级为C30;砌体结构圈梁、现浇梁、构造柱、结构板均为C25。
混凝土的制作和检验以及对混凝土的技术要求等均应严格按现行施工规范执行, 以保证达到设计所要求的强度等级和抗渗标号。
- 7.3 砖: 本工程墙体采用页岩砖, 砖的强度等级为MU15.0。
- 7.4 砌筑砂浆: 本工程墙体均用M7.5水泥砂浆
- 7.5 焊条: E43用于焊接型钢、钢板及Ⅰ级钢筋
E50用于焊接Ⅱ级钢筋
- 钢筋混凝土保护层厚度按≤混凝土结构规范≥GB50010-2002中9.2.1采用, 且不小于钢筋的直径。砼构件的工作类别为二(b)类, 砼构件耐久性的基本要求按《砼结构规范》3.4.2条规定施工。

- 9 钢筋的锚固 纵向受拉钢筋的最小锚固长度Lae(d为钢筋直径, 下同)

钢筋类型	抗震等级	砼强度等级			
		C15	C20	C25	≥C30
Ⅰ级钢	三	40d	30d	25d	20d
	四	40d	30d	25d	20d
Ⅲ级钢 (螺纹钢)	d≤25	三	45d	35d	30d
		四	45d	35d	30d
	d>25	三	50d	40d	35d
		四	50d	40d	35d

任何情况下, Lae不小于250mm。

- 10 钢筋的接头
 - 10.1 钢筋的接头优先采用焊接接头。
 - 10.2 纵向钢筋若采用非焊接搭接接头, 其搭接长度1a按下列要求采用, 且不小于300。

钢筋类型	抗震等级	砼强度等级			
		C15	C20	C25	≥C30
Ⅰ级钢	三	48d	36d	30d	24d
	四	48d	36d	30d	24d
Ⅲ级钢 (螺纹钢)	d≤25	三	54d	42d	36d
		四	54d	42d	36d
	d>25	三	60d	48d	42d
		四	60d	48d	42d

- 10.3 当钢筋直径≥22时, 应采用焊接接头。
- 10.4 受力钢筋接头位置应在受力较小处, 并相互错开, 任一截面钢筋接头总量不得超过《混凝土结构设计规范》(GB50010-2002)的9.4.3条允许的百分率。
- 10.5 下列部位不得采用非焊接搭接接头
 - 梁底筋在净跨(L₀)范围内, 面筋在梁端L₀/3范围内;(2) 底层柱底;

- 11 结构构件
 - 11.1 柱
 - 梁柱节点核心区混凝土强度等级同下柱, 核心区 内箍筋间距不大于100mm。
 - 柱中箍筋均为封闭箍。当设有拉筋时, 拉筋应同时钩住主筋和箍筋、箍筋及拉筋做法见柱表。柱纵向钢筋的总配筋率超过3%时, 箍筋应采用焊接。
 - 砌体结构的钢筋砼构造柱位置详结构平面图, 构造柱须先砌墙后浇柱, 砌墙时墙与构造柱连接处要砌成马牙槎, 沿墙高每隔500高设2?钢筋, 埋入墙内并与柱连接。
 - 当框架梁、柱砼强度等级相差超过5MPa时, 其节点区的砼强度等级取其中较高级者

- 11.2 梁
 - 凡图中无特别注明者, 次梁钢筋置于主梁钢筋之上。梁的钢筋位置应安放正确。
 - 图中以剖面表示的梁, 除另有注明外, 若纵向筋不能拉通, 则底筋锚入支座不小于15d, 面筋不小于Lae
 - 梁上留洞应严格按设计图纸要求埋设钢管和加强筋, 不得自行留设空洞, 更不得后凿

- 11.3 板
 - 开洞楼板除注明做法外, 当洞宽小于300时不设附加筋, 板筋绕过洞边, 不应切断。
 - 上下水管道及设备孔洞均需按平面图所示位置及大小预留, 不得后凿。


- 双向板中, 底筋平行于短边者置于下排, 平行于长边者置于上排。
- 板内预埋管须敷设在板内上下两层钢筋网之间, 当埋管处无板面筋时, 则须沿管长方向加?@200钢筋, 如下图。
- 板底筋应伸至支承构件(梁或墙)中线, 且锚入支座不小于5d, 面筋若在支座处不能通(含端支座), 则需锚入支座内不小于Lae。
- 板面筋应特别注意架空高度, 严防踩踏。
- 预制板间现浇板带按相应大样施工。
- 楼板开洞, 当洞口>300mm尺寸时设置加强筋, 当洞口尺寸<300mm时, 板筋不截断, 绕过洞口。

- 12 砌体
 - 12.1 砖墙
 - 砖墙与砼柱、墙连接处均设拉筋, 做法见设计详图。
 - 砌体结构设计不详尽的, 施工中按标准图集≤02SG614≥施工。



- 12.2 过梁
砌体墙中的门窗洞及设备预留孔洞, 其洞顶均需设过梁。过梁按标准图集西南03G301。

- 当洞顶与结构梁(板)底的距离小于上述各类过梁的高度时, 过梁须与结构梁(板)浇成整体。
- 凡靠近砼柱、墙边之洞口, 浇注时应注意预留过梁钢筋。
- 13.2 钢筋混凝土预制部分
 - 预制构件砼强度等级除特殊注明外, 均用C25, 钢筋用Ⅱ级。
 - 预制构件制作时, 上下水管道及其他设备孔洞均需按图示位置预留, 不得后凿。
 - 预制构件安装铺放前, 应先将支座用水淋湿, 再用20厚1:3水泥砂浆坐垫。
 - 当屋面为结构找坡时, 不论现浇或铺设预制件, 均需按建筑平面图所示坡度要求制作或铺放, 卫生间及厨房排水坡均采用建筑找坡。

- 14 施工要求
 - 14.1 本设计内容未考虑雨季施工。当雨季施工时, 必须采取相应的措施, 确保工程质量, 冬季施工时, 应按规范采取防冻措施。
 - 14.2 施工中注意砼的捣制密实, 所有砼工程均应加强养护工作。
 - 14.3 施工中应与各有关专业图纸密切配合, 图中所注预留洞、槽、管及防雷做法等应与相应专业图纸核实无误, 无漏后方可施工。
 - 14.4 施工中应严格按国内现行有关工程施工验收规范进行施工验收, 并做好隐避工程的检查与验收记录。
 - 14.5 施工质量控制等级为B级。

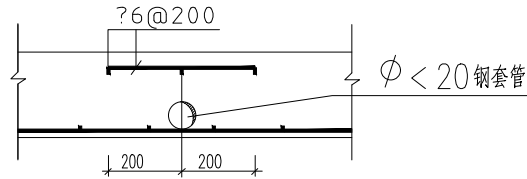

■ 会 签 Joint Check up			
总图		暖通	
规划		电气	
建筑		园林	
结构		种植	
给排水			
■ 备 注			
* 本图纸的版权, 属业兢集团有限公司所有 不得用于本工程以外范围. * 本图纸需手续齐全方可用于施工.			
■ 平面示意 Plane Diagram			
■ 单位出图章 Company Seal			
业兢集团有限公司			
建筑工程乙级 A251009922			
■ 签 署 Signature			
项目负责人 Item Prin	张晓明	张晓明	
专业负责人 Chief	徐 伟	徐伟	
审 定 Approved			
审核 Examined	李德文	李德文	
校对 Checked	朱 丹	朱丹	
设计 Designed	何 强	何强	
■ 工程名称 Project			
通江源康调味品公司新建酿造调味品生产线			
■ 子项名称 Sub Item			
■ 图纸名称 Title			
结构说明			
工程号 Pjt .No.		图 号 Dwg. No.	05
专 业 Dept.	结构	阶 段 Stage	施工图
比 例 Scale	1:100	日 期 Date	2025年11月

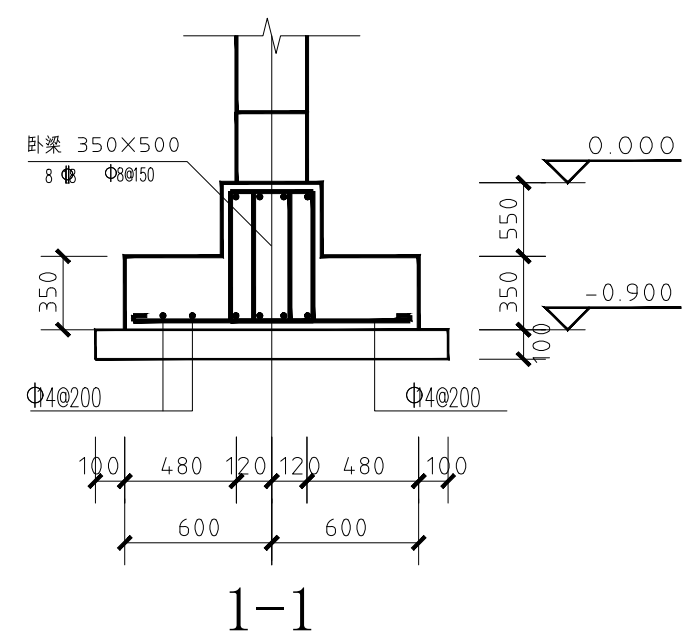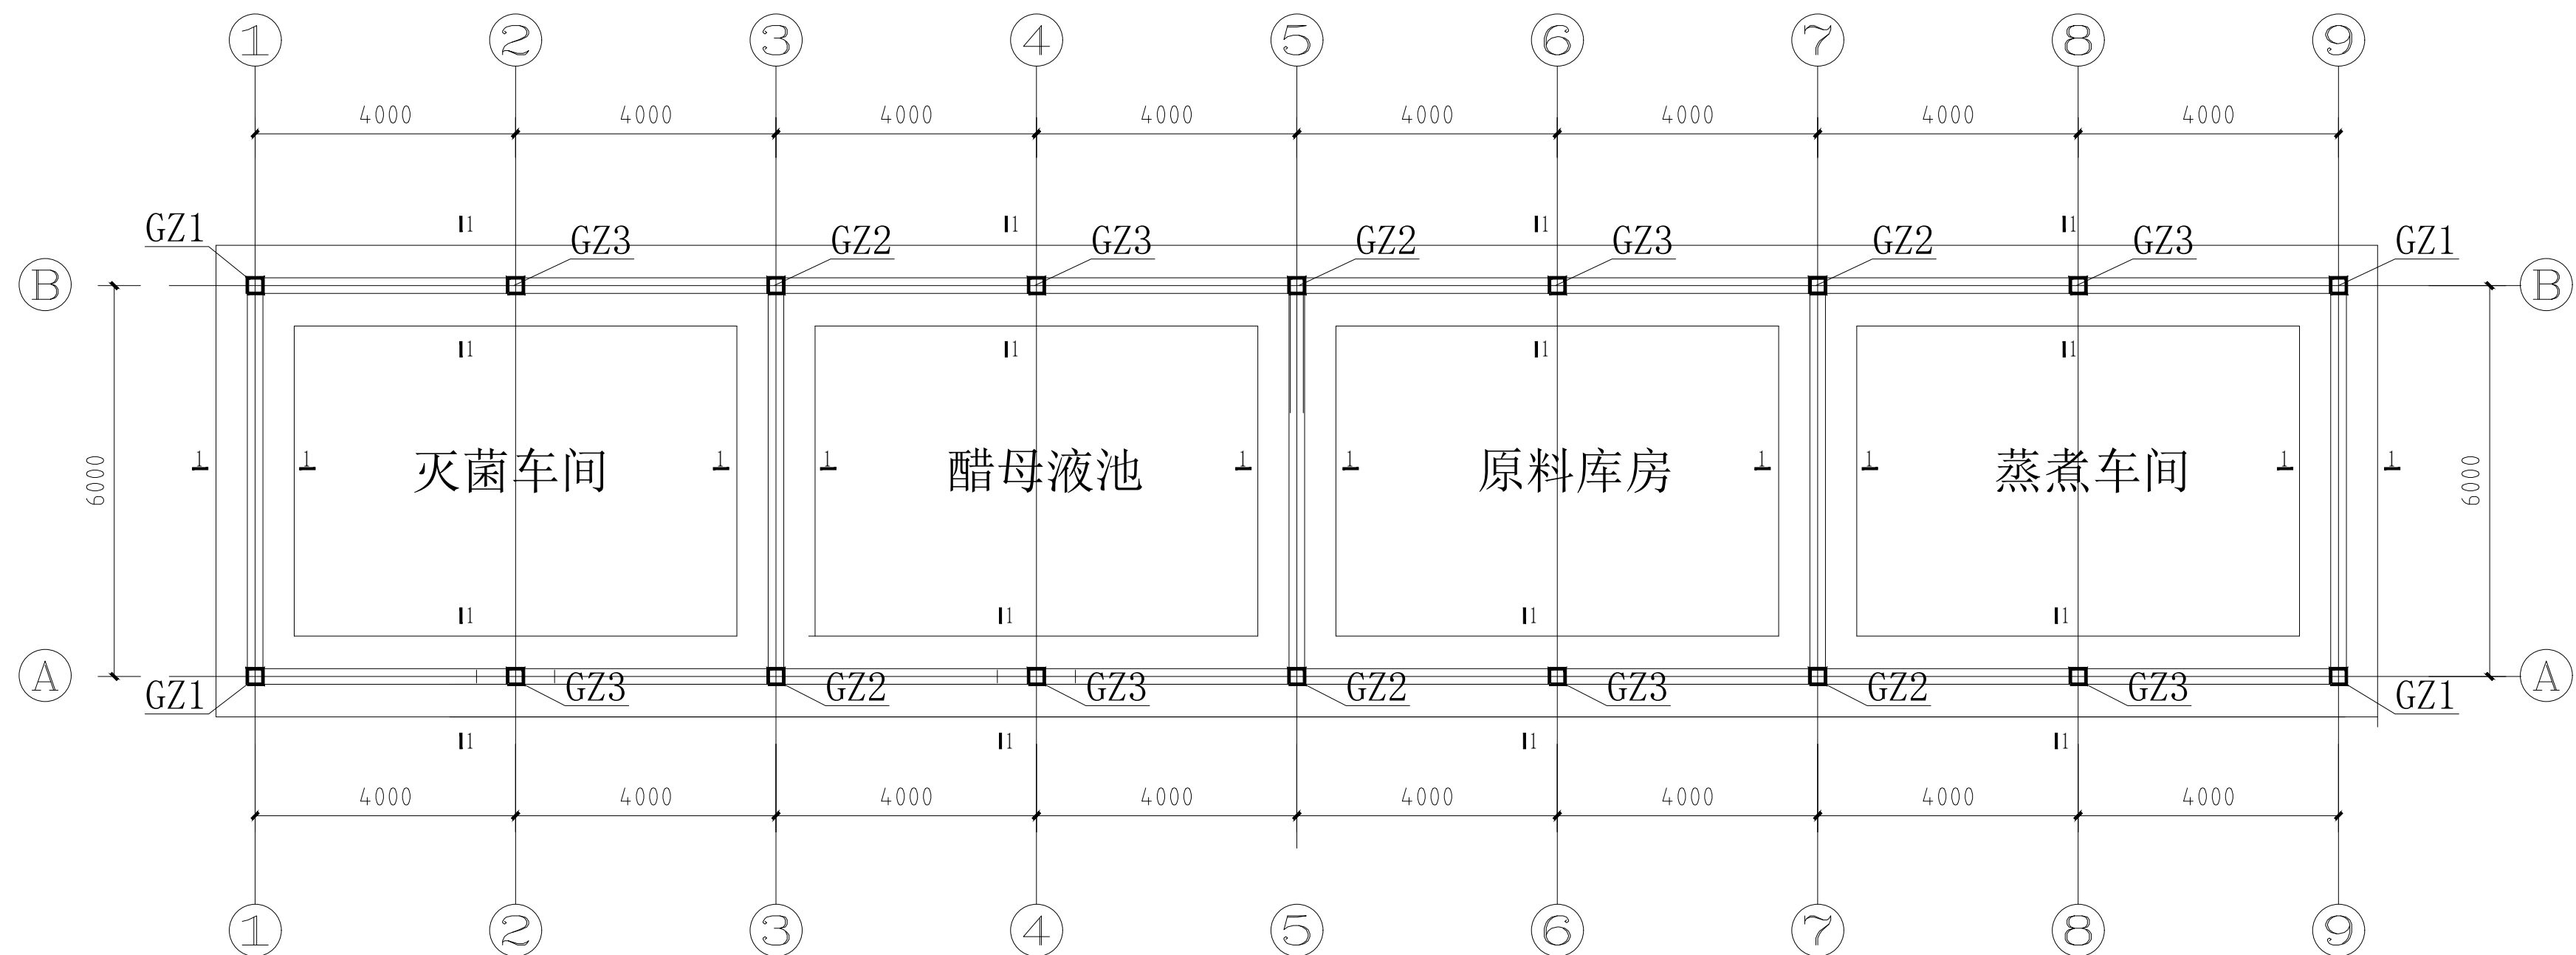

说明: 1、本工程基础为条形基础, 基础持力层为粘土层, 承载力特征值为130PKa。
2、基础混凝土强度为C30, 垫层混凝土强度为C15, 地梁混凝土强度为C30。
3、构造柱伸入基础钢筋底管中, 且混凝土强度为C25。

会 签 Joint Check up			
总图		暖通	
规划		电气	
建筑		园林	
结构		种植	
给排水			

备 注			
* 本图纸的版权, 属业兢集团有限公司所有 不得用于本工程以外范围. * 本图纸需手续齐全方可用于施工.			

平面示意 Plane Diagram			

单位出图章 Company Seal			

业兢集团有限公司			
建筑工程乙级 A251009922			


签 署 Signature			
项目负责人 Item Prin	张晓明	张晓明	
专业负责人 Chief	徐 伟	徐伟	
审 定 Approved			
审核 Examined	李德文	李德文	
校对 Checked	朱 丹	朱丹	
设计 Designed	何 强	何强	

工程名称 Project			
通辽源康调味品公司新建酿造调味品生产线			





子项名称 Sub Item			

图纸名称 Title			
蒸煮、原料、醋母液、灭菌车间结构图			

工程号 Pjt .No.		图 号 Dwg. No.	07
专 业 Dept.	结构	阶 段 Stage	施工图
比 例 Scale	1:100	日 期 Date	2025年11月

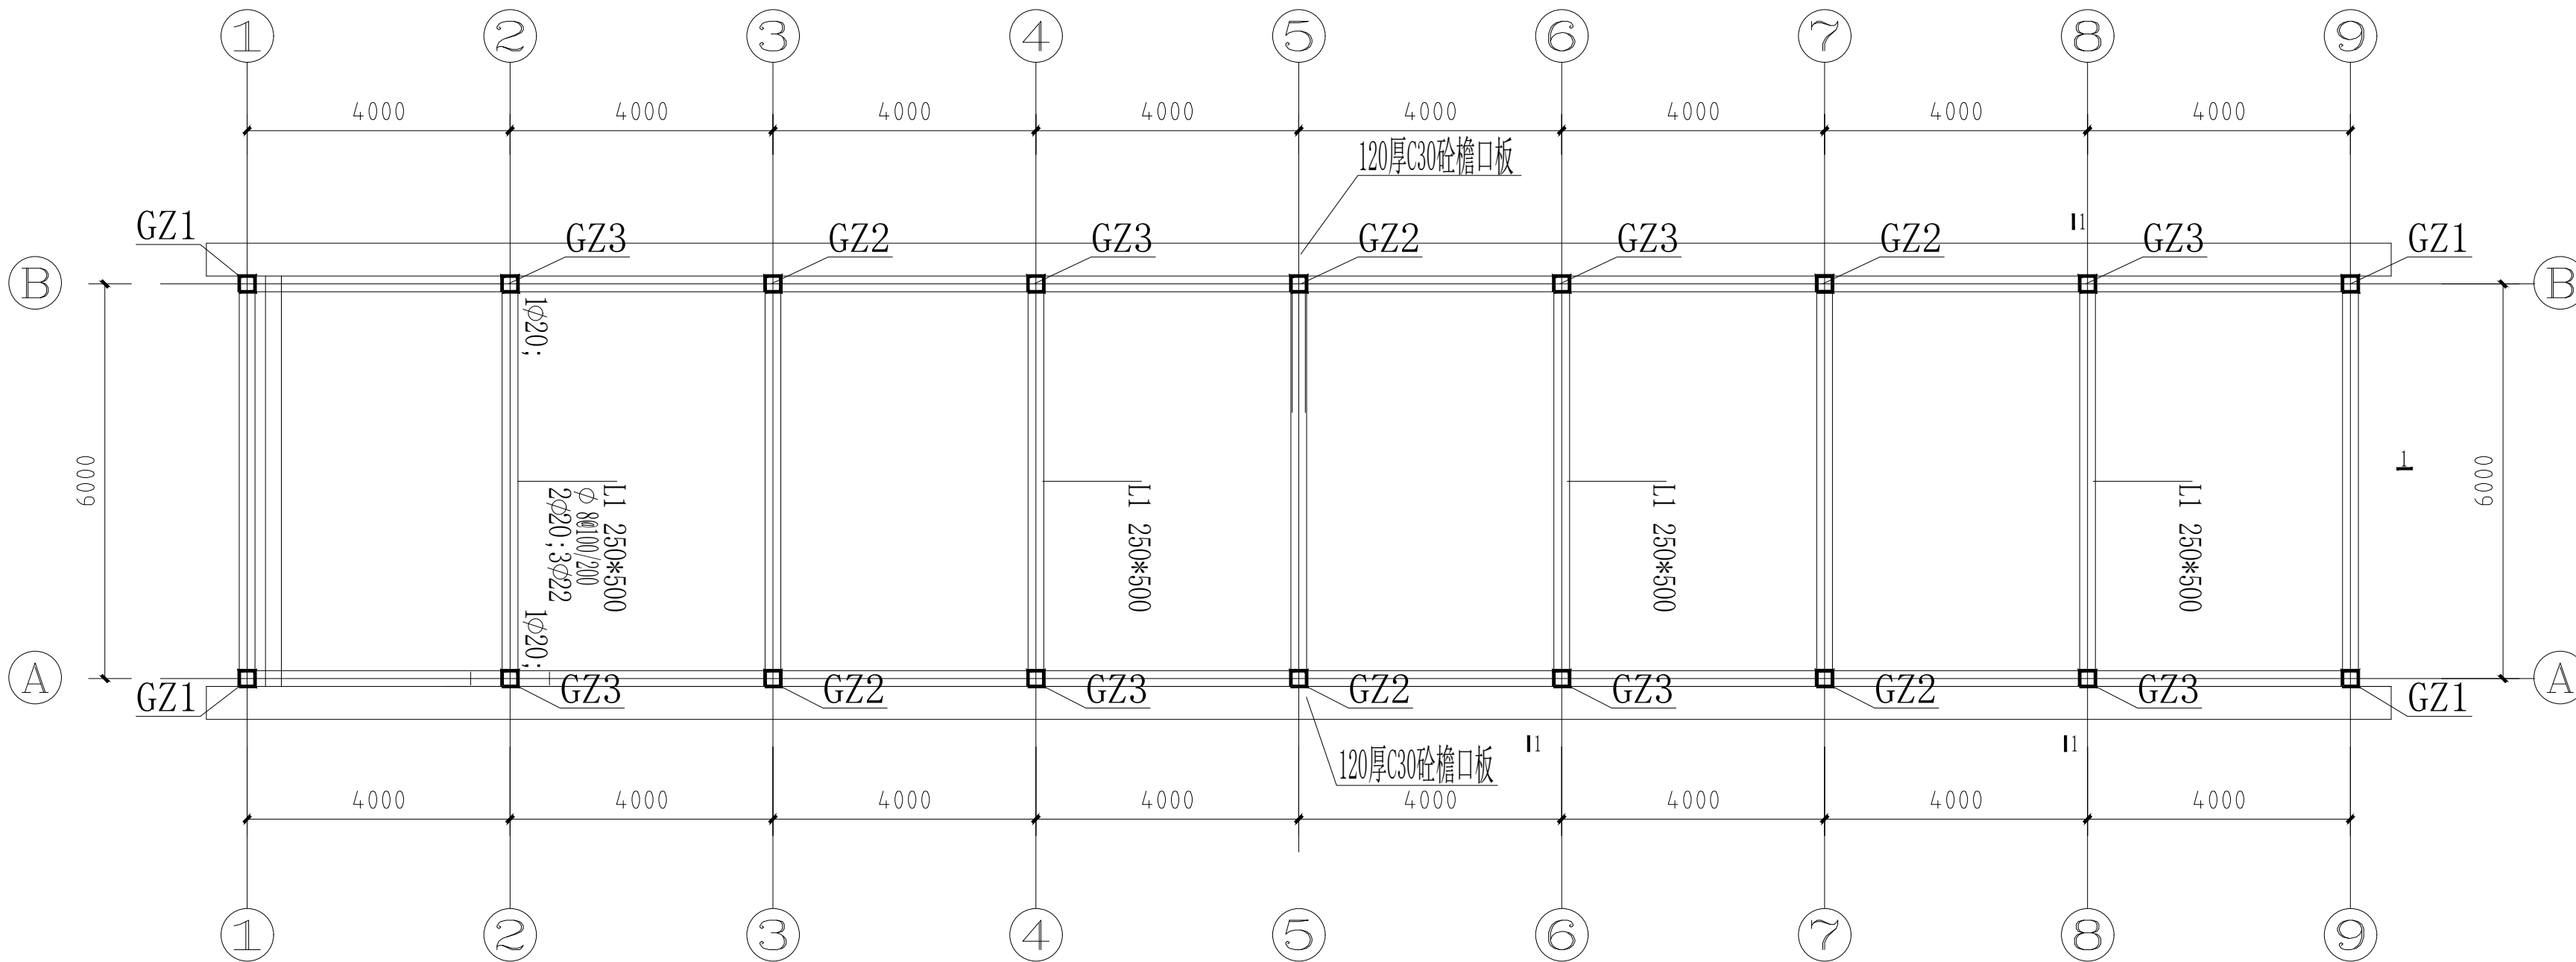


灭菌、蒸煮、醋母液、原料车间结构平面图 1:100

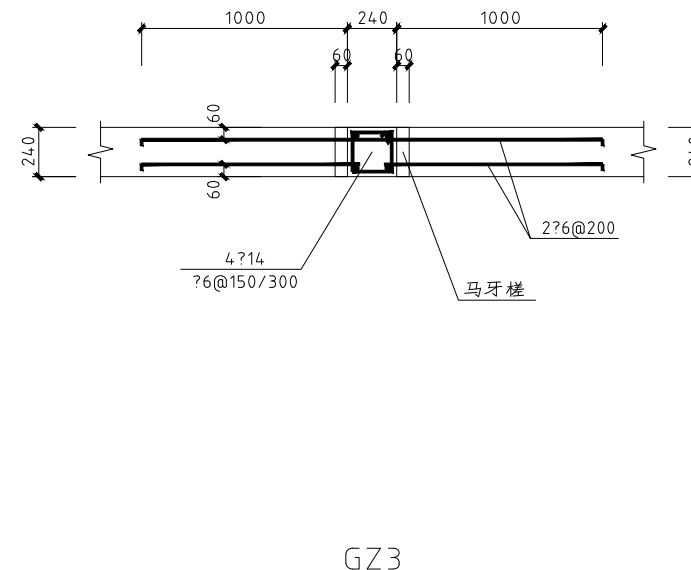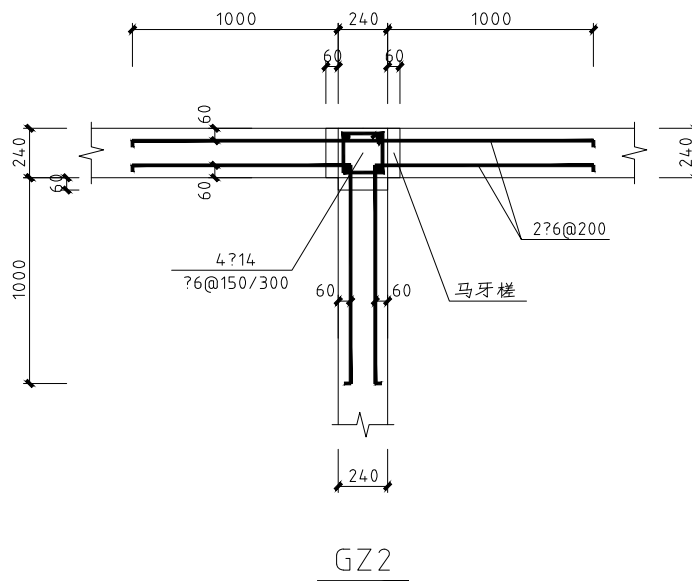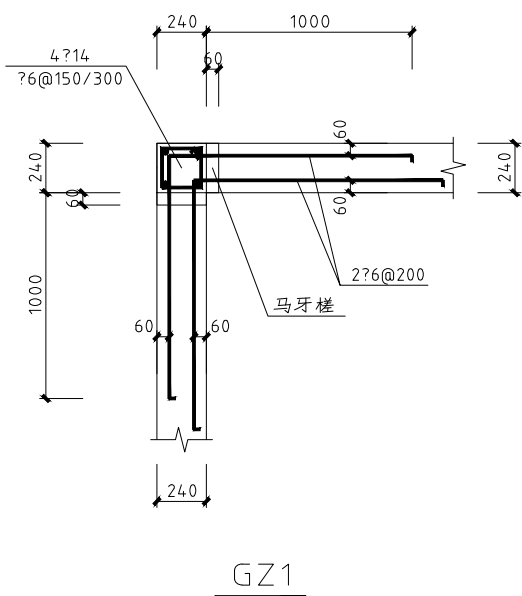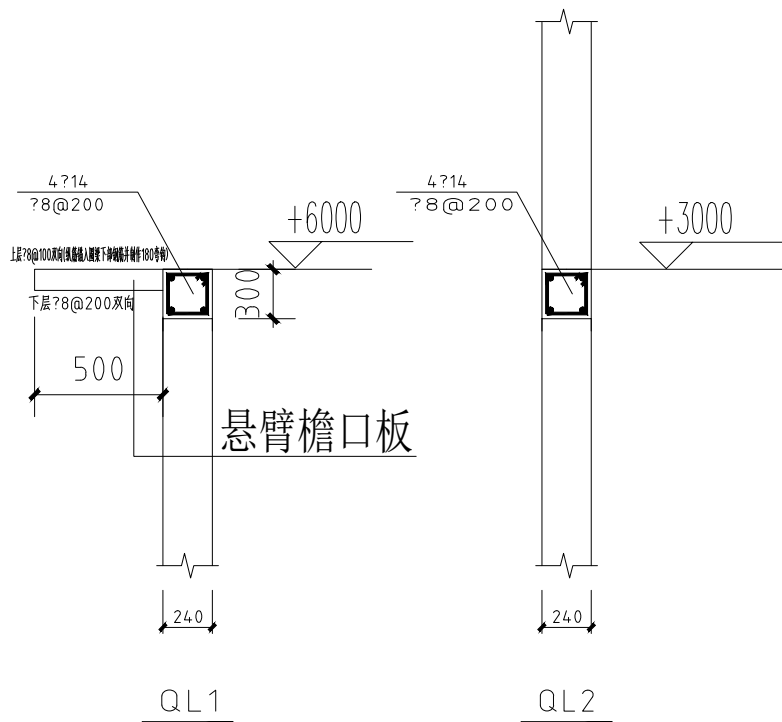

说明:

- 1、本图尺寸除特别注明外均以mm计。
- 2、屋面圈梁, 檐口板、现浇梁为C30砼。
- 3、构造柱、标高3000圈梁为c25砼, 门窗过梁砼C25. 门窗过梁查图集。
- 4、未尽事宜, 严格按照有关规范规程操作。

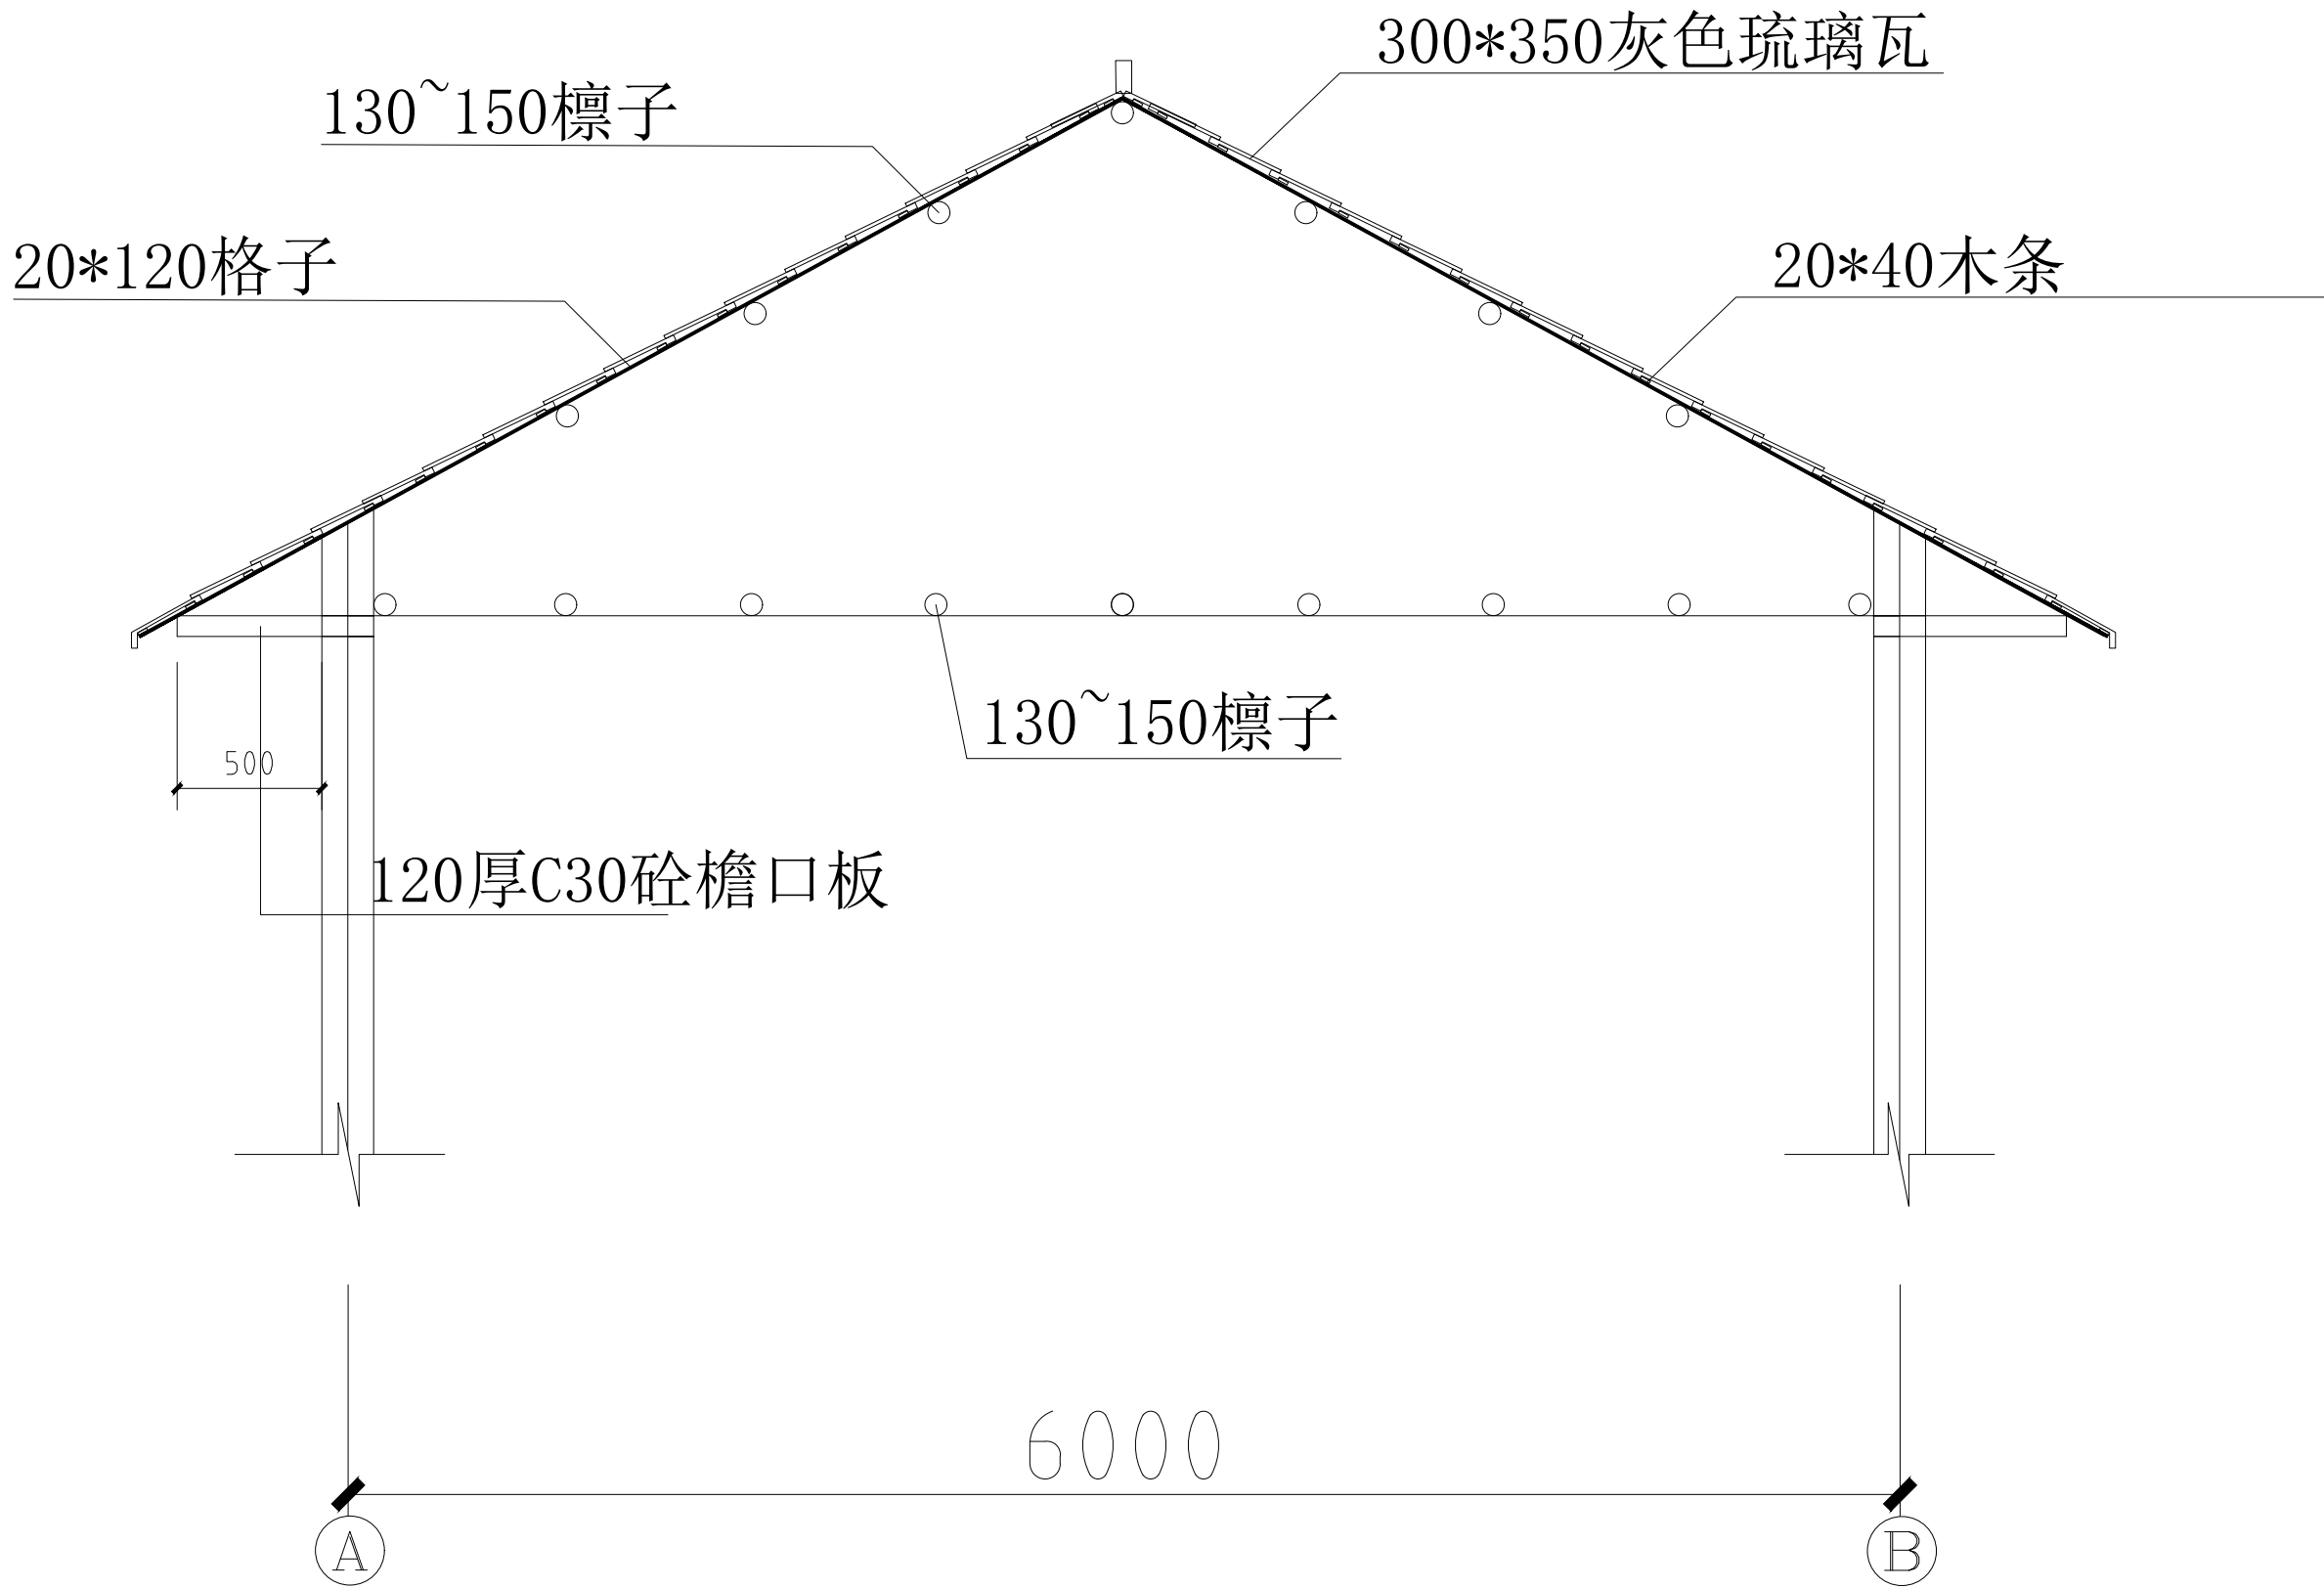

琉璃瓦屋面结构图

说明：
1、木质构件采用防腐涂料喷涂。

会 签 Joint Check up			
总图		暖通	
规划		电气	
建筑		园林	
结构		种植	
给排水			
备 注			
* 本图纸的版权、属业兢集团有限公司所有 不得用于本工程以外范围。 * 本图纸需手续齐全方可用于施工。			
平面示意 Plane Diagram			
单位出图章 Company Seal			
业兢集团有限公司			
建筑工程乙级		A251009922	
签 署 Signature			
项目负责人 Item Prin	张晓明	张晓明	
专业负责人 Chief	徐 伟	徐伟	
审 定 Approved			
审核 Examined	李德文	李德文	
校对 Checked	朱 丹	朱丹	
设计 Designed	何 强	何强	
工程名称 Project			
通江源康调味品公司新建酿造调味品生产线			
子项名称 Sub Item			
图纸名称 Title			
琉璃瓦屋面结构图			
工程号 Pjt .No.		图 号 Dwg. No.	08
专 业 Dept.	结构	阶 段 Stage	施工图
比 例 Scale	1:100	日 期 Date	2025年11月

会 签 Joint Check up			
总图		暖通	
规划		电气	
建筑		园林	
结构		种植	
给排水			
备 注			
* 本图纸的版权, 属业航集团有限公司所有 不得用于本工程以外范围.			
* 本图纸需手续齐全方可用于施工.			
平面示意 Plane Diagram			
单位出图章 Company Seal			
业航集团有限公司			
建筑工程乙级 A251009922			
签 署 Signature			
项目负责人 Item Prin	张晓明	张晓明	
专业负责人 Chief	徐 伟	徐伟	
审定 Approved			
审核 Examined	李德文	李德文	
校对 Checked	朱 丹	朱丹	
设计 Designed	何 强	何强	
工程名称 Project			
通江源康调味品公司新建酿造调味品生产线			
子项名称 Sub Item			
图纸名称 Title			
蒸煮、原料、醋母液、灭菌车间			
工程号 Pjt .No.		图 号 Dwg. No.	01
专 业 Dept.	结构	阶 段 Stage	施工图
比 例 Scale	1:100	日 期 Date	2025年11月

工程号 Pjt. No.		图 号 Dwg. No.	01
专 业 Dept.	结 构	阶 段 Stage	施工图
比 例 Scale	1:100	日 期 Date	2025年11月

■ 备注

* 本图纸的版权, 属业就集团有限公司所有
不得用于本工程以外范围。

* 本图纸需手续齐全方可用于施工。

[illegible][illegible][illegible][illegible]

Year	1990	1991	1992	
1990	1991	1992	

[illegible][illegible]

Patient

[illegible]

Year	1990	1991	1992	
1990	1991	1992	

单位出图章 Company Seal

$\frac{1}{\sqrt{2}} \left(\frac{1}{\sqrt{2}} \left(\frac{1}{\sqrt{2}} \left(\frac{1}{\sqrt{2}} \left(\frac{1}{\sqrt{2}} \left(\frac{1}{\sqrt{2}} \left(\frac{1}{\sqrt{2}} \left(\frac{1}{\sqrt{2}} \left(\frac{1}{\sqrt{2}} \left(\frac{1}{\sqrt{2}} \right) \right) \right) \right) \right) \right) \right) \right) \right) \right)$

■ 签署 Signature

中 定 Approved			
审 核 Examined	李德文	李德文	
核 对 Checked			

工程名称	Project
通江源康调味品公司新建酿造调味品生产线	

图纸名称	Title

工程号 Pjt. No.	图号 Dwg. No.	NO:01	
专业	建施	阶段	施工图



说明:

1、厨房、餐厅、卫生间、消防控制室采用轻钢龙骨 $600\times 600\times 0.8$ 铝扣板吊顶。

2、厨房、餐厅、卫生间墙面水泥砂浆抹灰,消防控制室水泥砂浆抹灰无有机涂料。





3、消防控制室采用集成铝静电地板(按照规范 and 图集施工)。

4、餐厅基础采用370砖砌基础, ± 0.00 以下1.2米后浇筑120厚C20垫层,基础外露部分均采用1:2水泥砂浆抹面。地面为200厚C30。

5、门为普通金属门,卫生间为铝合金门,窗采用铝合金窗。

6、空鼓墙顶部浇筑150厚C30砼,原浆收面,每5米设斜顶伸缩缝。

0.00=337.1

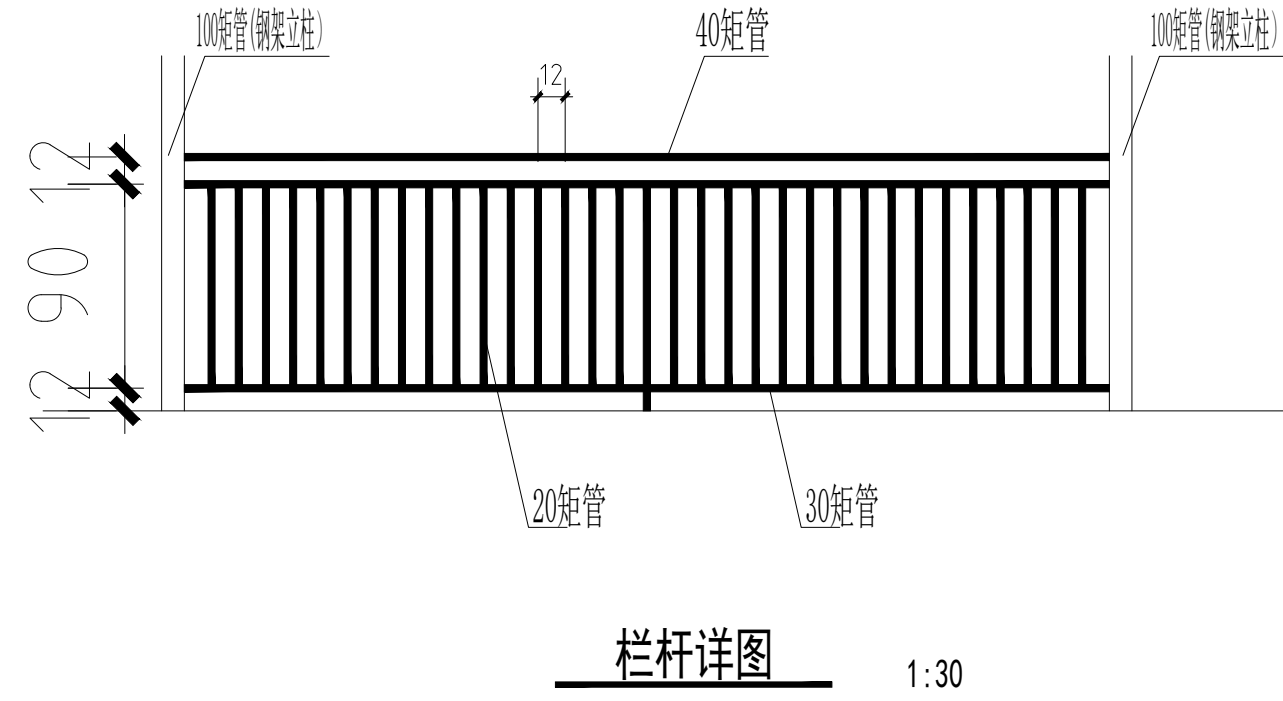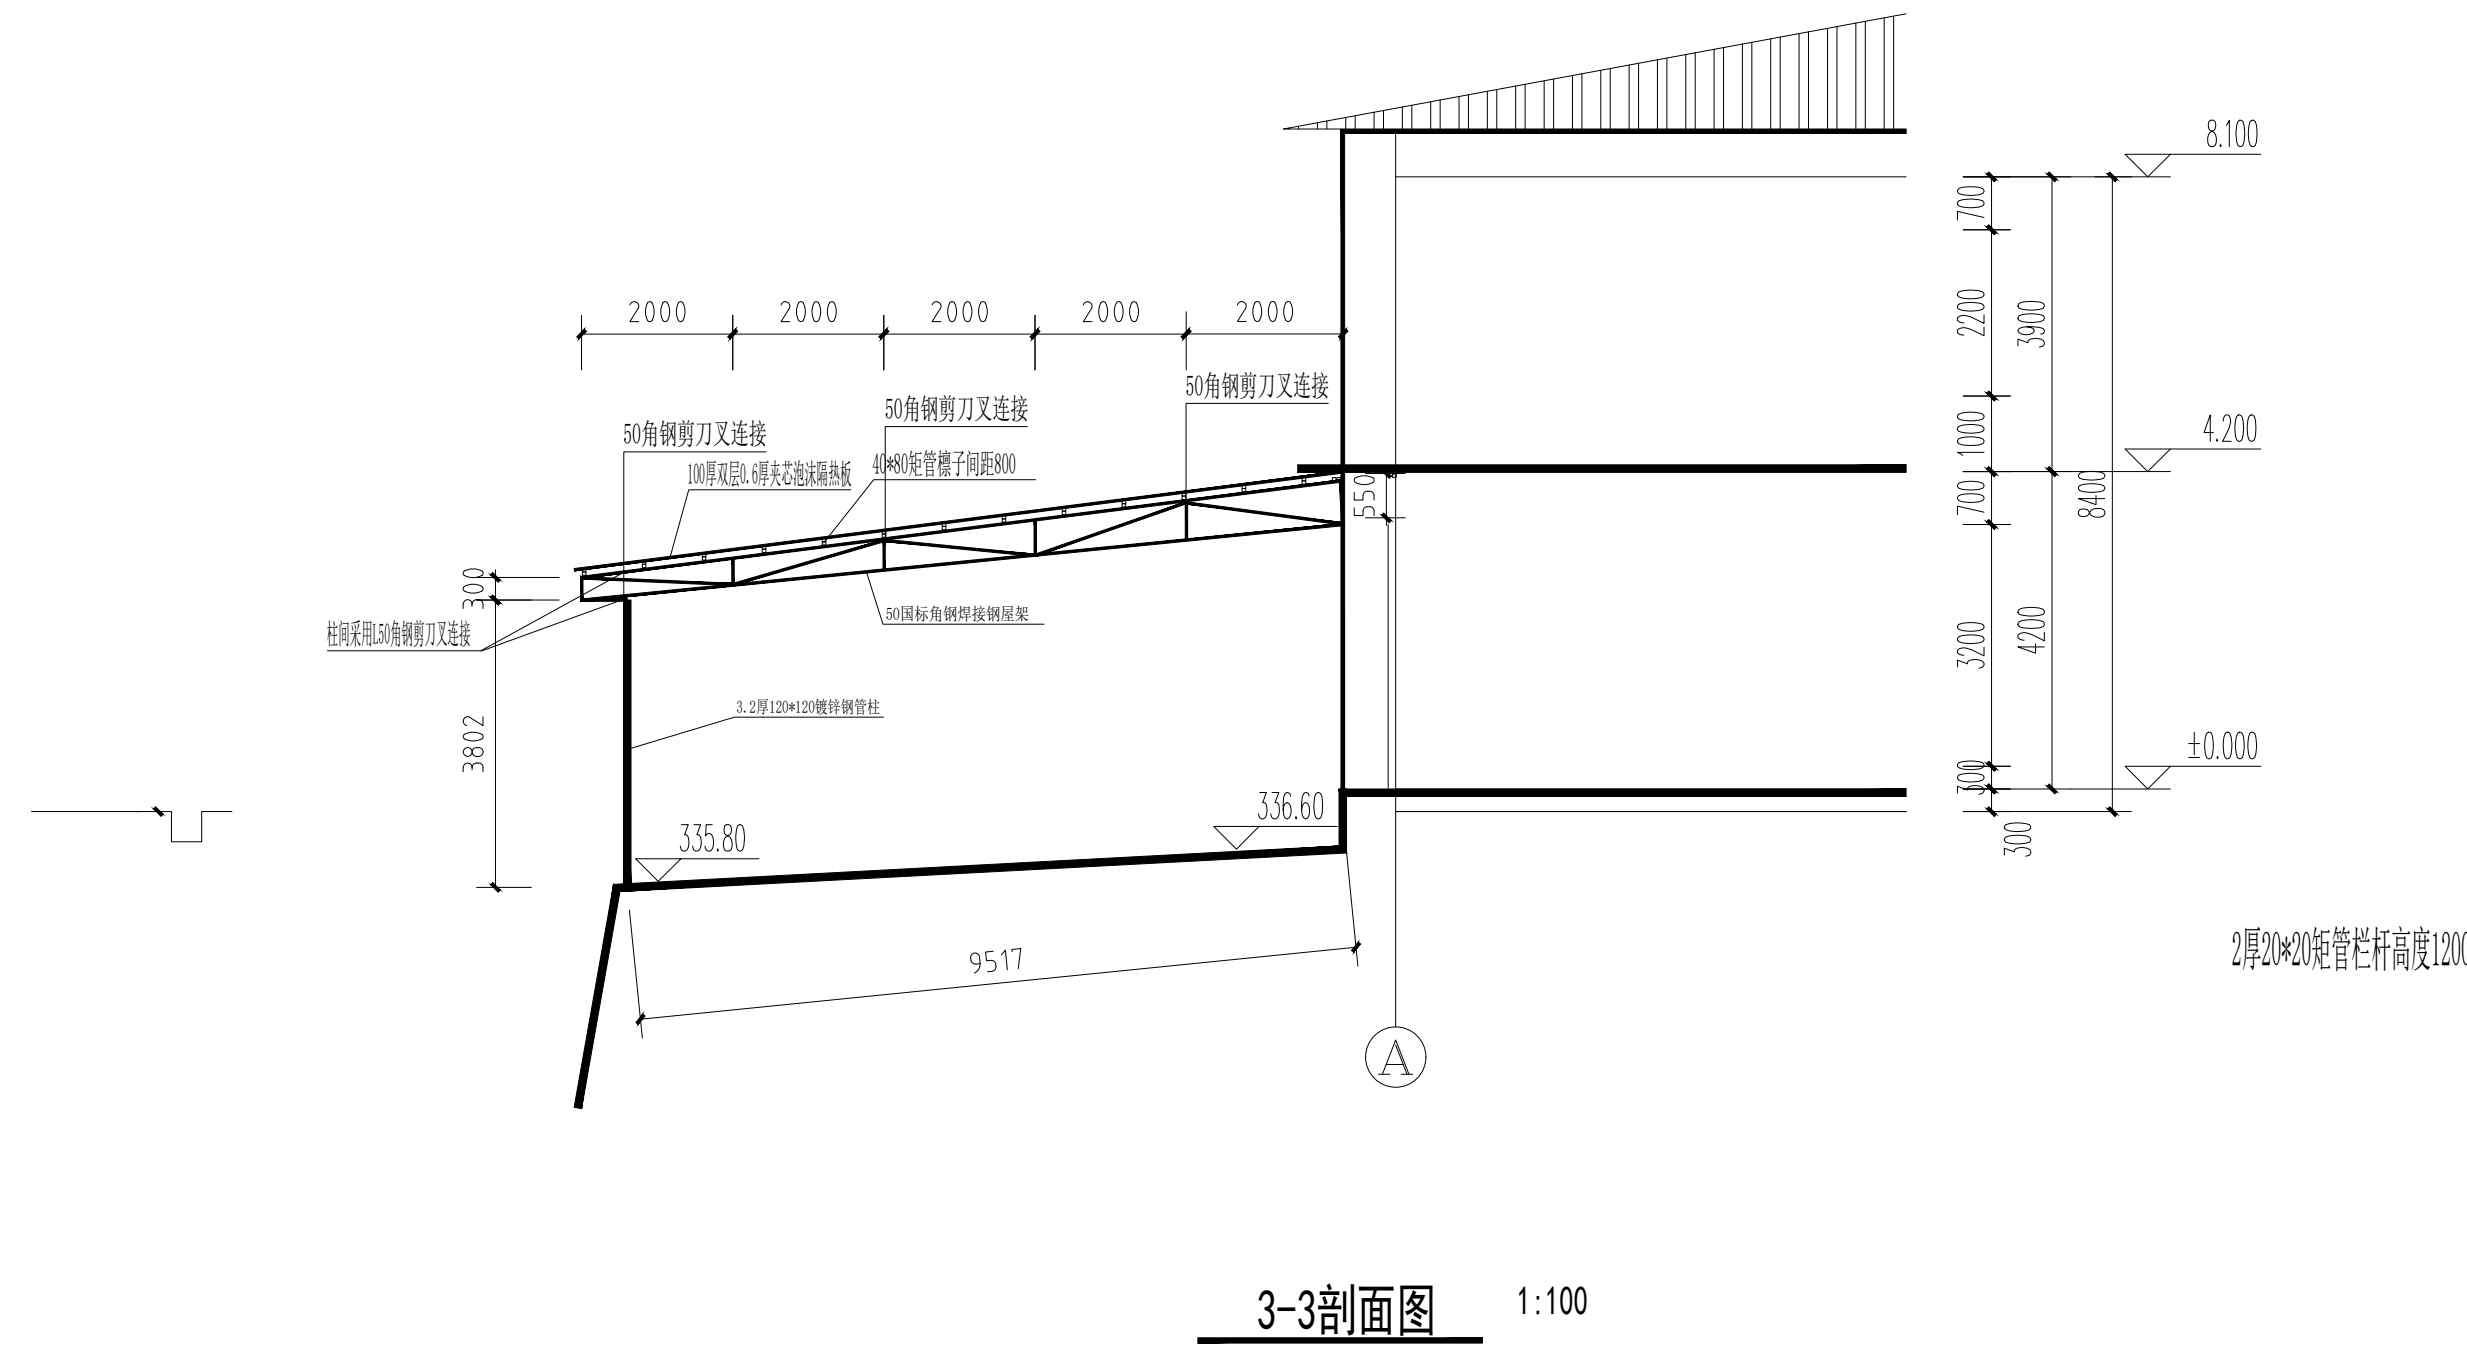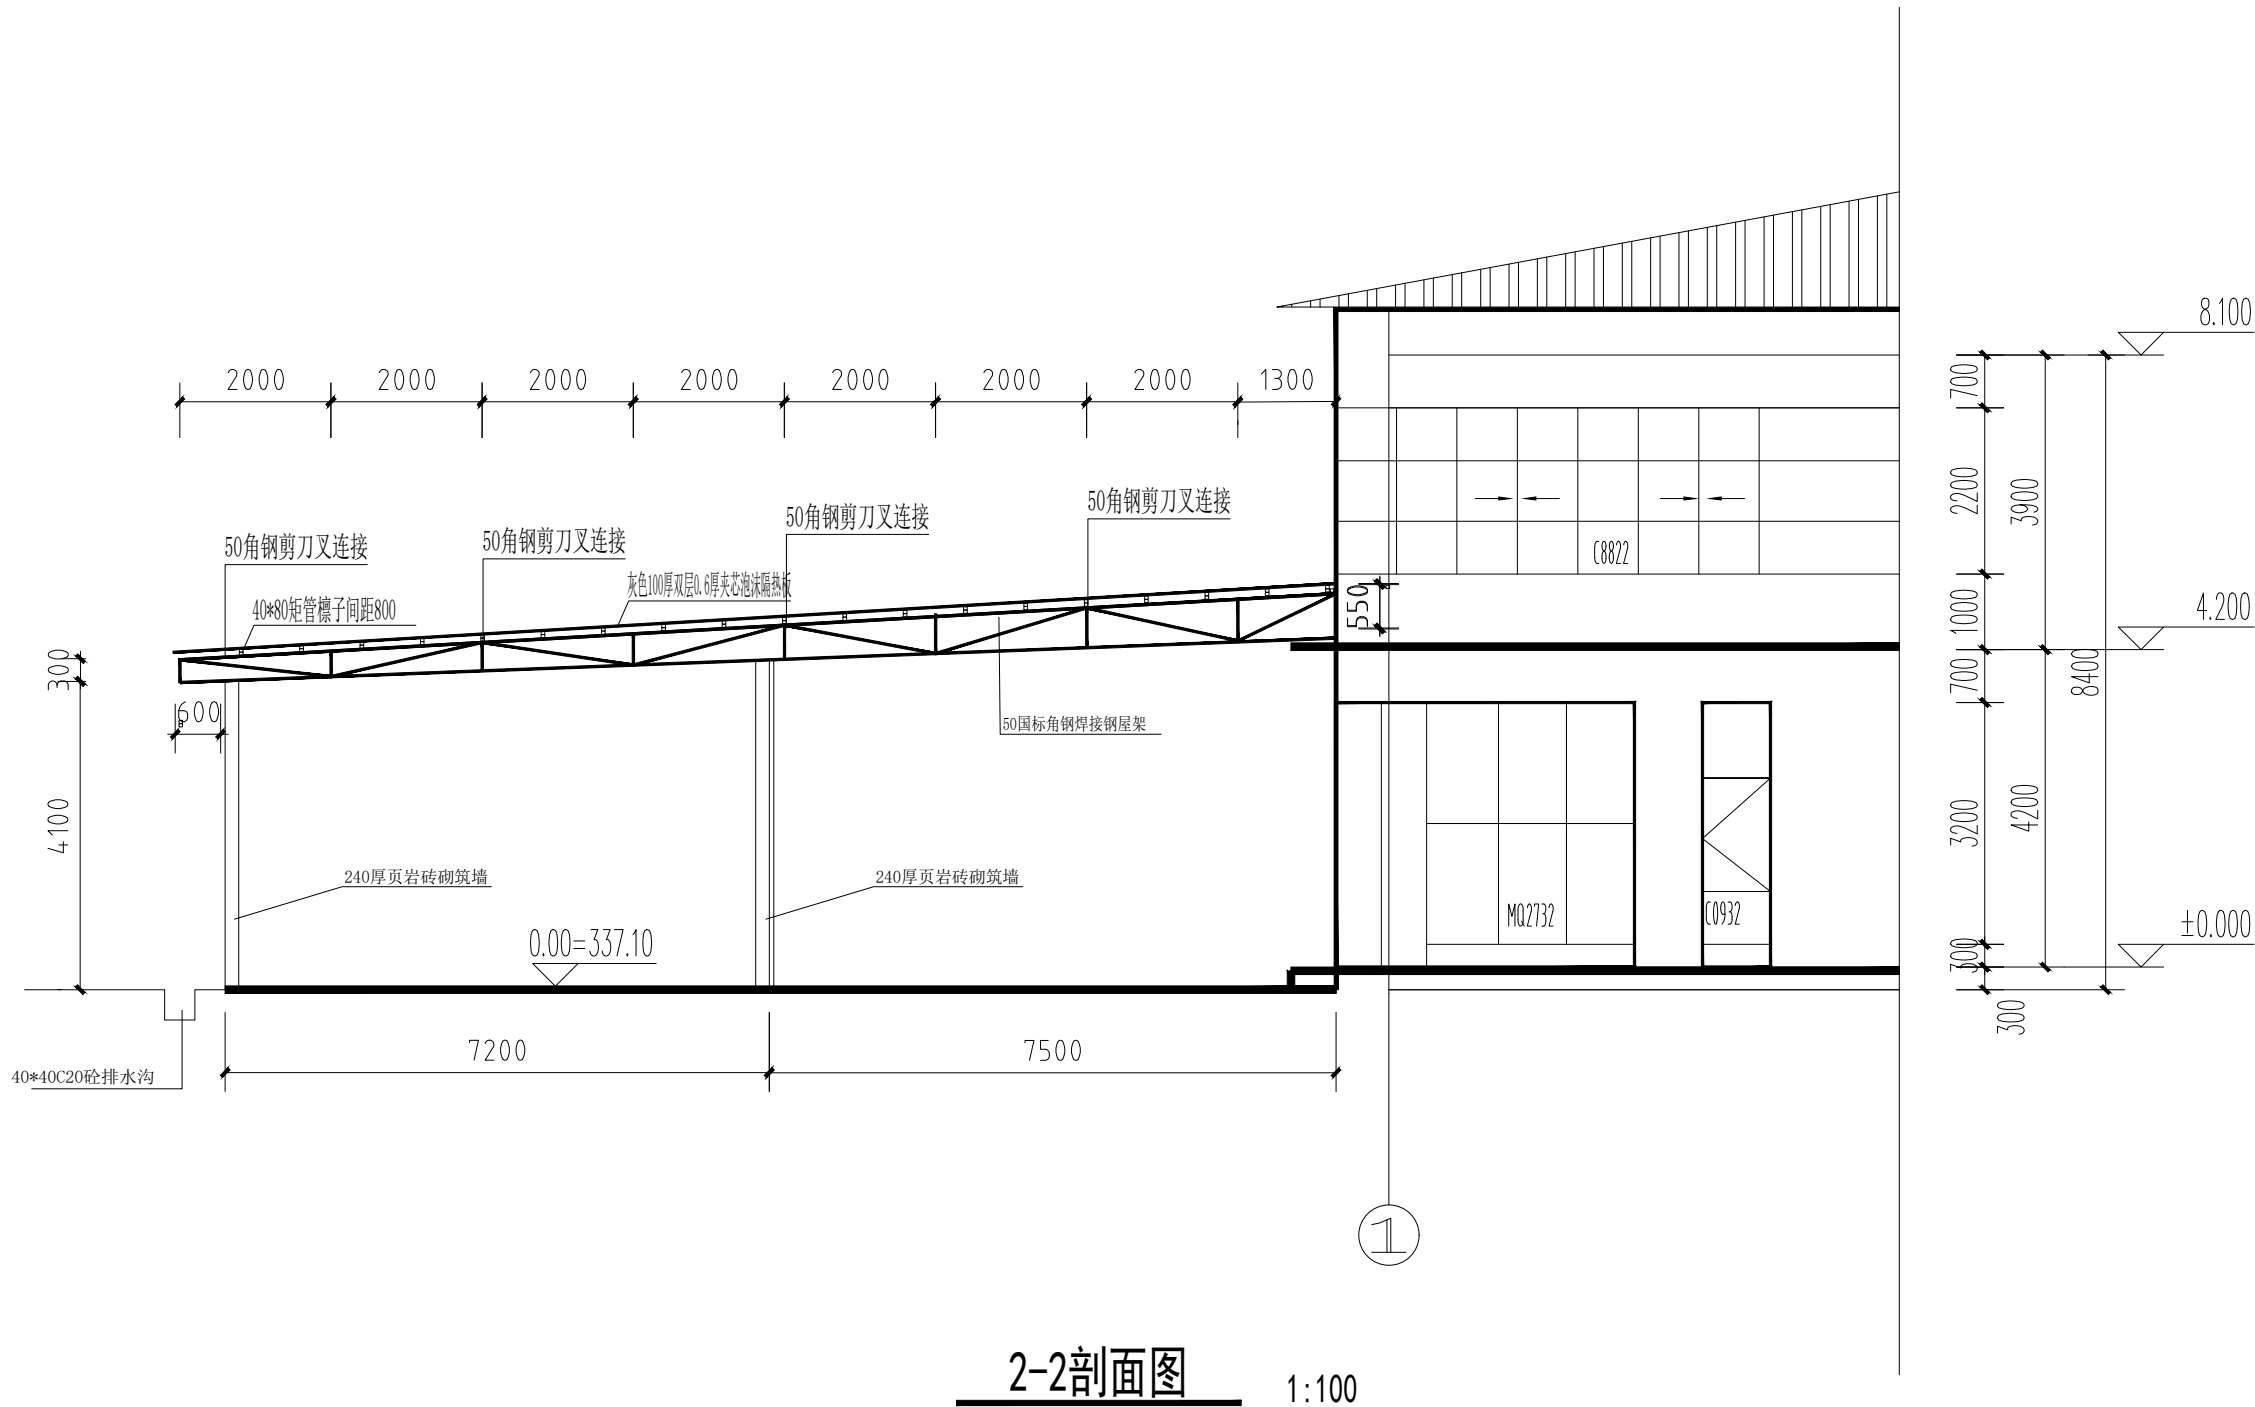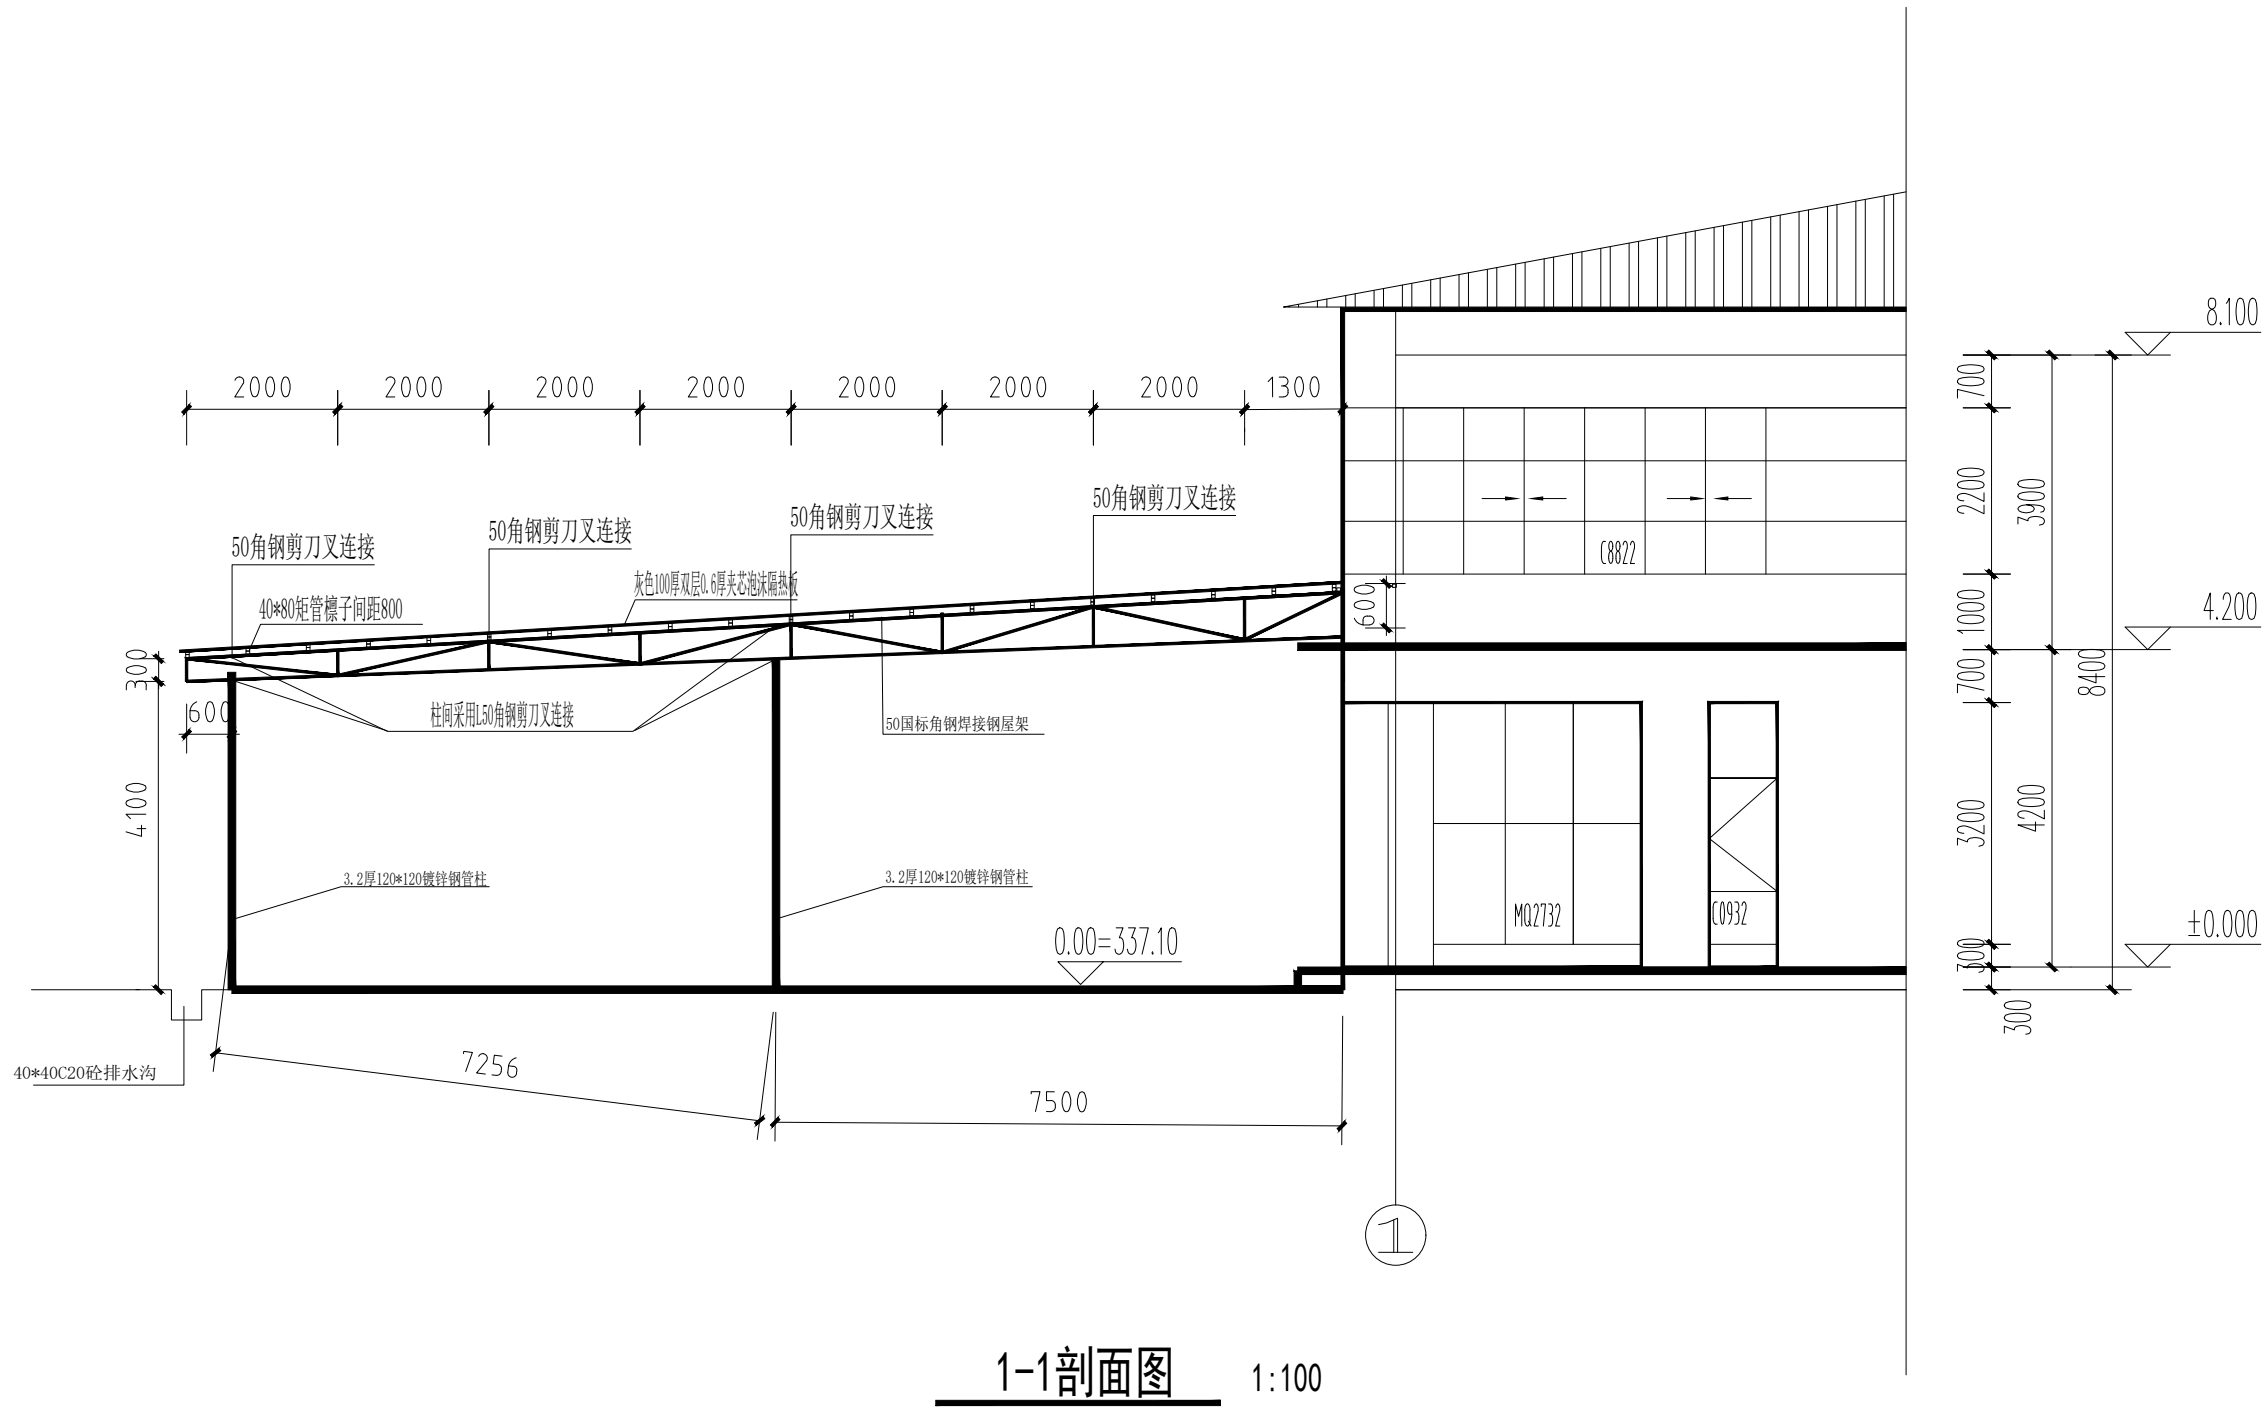

门窗表					
类型	设计编号	洞口尺寸(mm)	数量	选用型号	备注
普通门	M0921	900X2100	1	成品钢质门	
	M0921-2	900X2100	1	成品防火门	
	M1521	1500X2100	2	成品钢质门	
	M1824	1800X2400	4	成品钢质门	
	M1842	1800X4200	2	成品钢质门	
普通窗	M2539	2500X3900	1	钢制卷帘门	
	C1818	1800X1800	14	成品铝合金窗	
	C1215	1200X1500	1	成品铝合金窗	
	C2418	2400X1800	2	成品铝合金窗	

■ 会签 Joint Check up

总图		暖通	
规划		电气	
建筑		园林	
结构		种植	
给排水			

■ 备注

* 本图纸的版权 属业兢集团有限公司所有
不得用于本工程以外范围
* 本图纸需手建齐全方可用于施工。

■ 平面示意 Plane Diagram

■ 单位出图章 Company Seal

业兢集团有限公司

建筑工程乙级 A251008922

■ 签署 Signature

项目负责人 Team Prio	张晓明	张晓明
Chief 审定 Approved	徐伟	徐伟
审核 Examined	李德文	李德文
校对 Checked	朱丹	朱丹
设计 Designed	柯强	柯强

■ 工程名称 Project


通江源康调味品公司新建酿造调味品生产线

■ 子项名称 Sub Item


■ 图纸名称 Title

单糖平面布置图

工程号 Proj. No.	图号 Dwg. No.	NO:03	
专业 Dept.	结构	阶段 Stage	施工图
比例 Scale	1:100	日期 Date	2025年11月

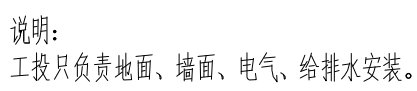[illegible]

消防控制室设备配置表					
序号	名 称	型号	单位	数量	备注
1	集中电源箱	300W	台	1	
2	控制柜	ZQ-XFKJ-75	台	1	
3	双电源	ZQ-XFKZ-400	台	1	
4	巡检柜	ZQ-XFKQ-75	台	1	
5	电子编码器	SF3231	只	1	
6	直启接口	SF3519	只	3	
7	总线短路隔离器	SF3525	只	7	
8	火灾报警控制器/消防联动控制器	JB-TT-SF3600	台	1	
9	专线控制盘	SF3642/8	台	1	
10	总线操作盘	SF3641	台	1	
11	广播录音盘	YJ04-0202(150w)	台	1	
12	消防控制室图形显示装置	ADL-9010	台	1	
13	消防端子/模块箱	200*300	只	2	
14	电气火灾监控设备	SF3420/120	台	1	
15	剩余电流互感器	CT-F630	只	2	
16	消防设备电源状态监控器	SF3320/120	台	1	
17	三相四线电压/电流信号传感器	SF3315	只	1	
18	二路三相四线电压/电流信号传感器	SF3318	只	1	
19	单相电流互感器	BH301-100A/5A	只	6	

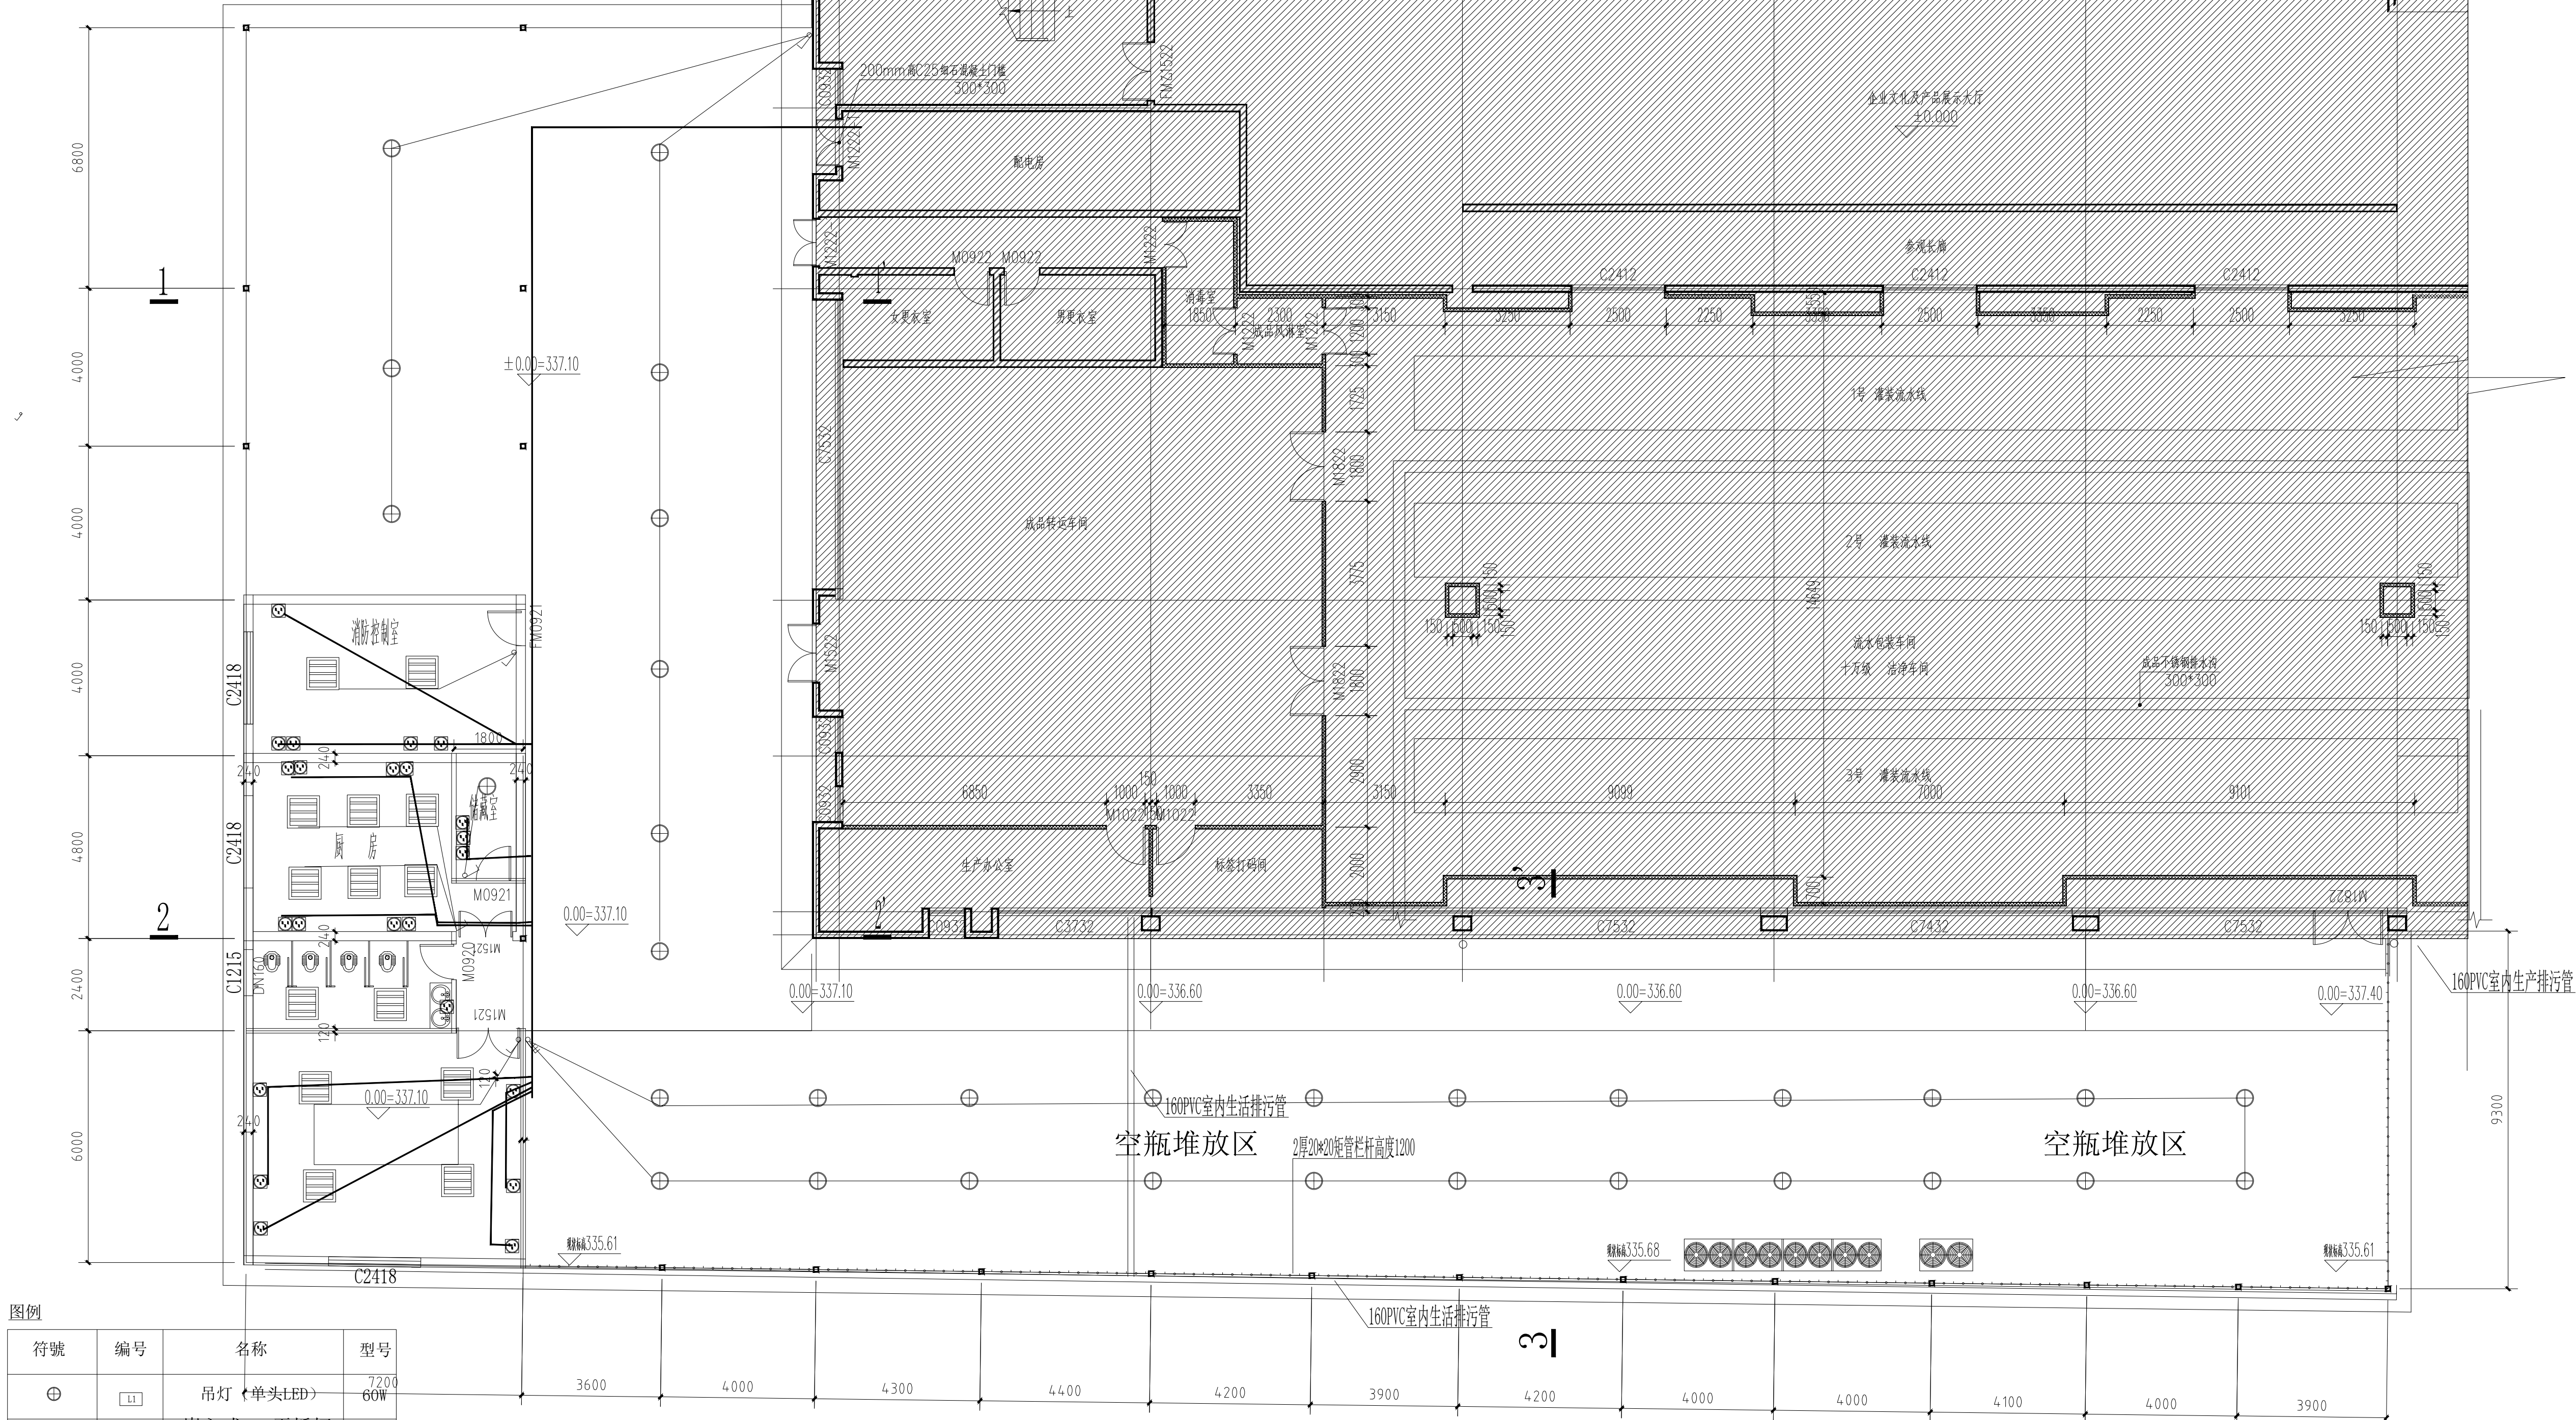

图例			
符号	编号	名称	型号
		吊灯 (单头LED)	7200 60W
		嵌入式LED平板灯 600*600	36W
		开关	2P
		动力配电箱	
		单联插座	30A

电施平面图 1:100

建筑规模面积: 844.7m
总建筑面积:

■ 会 签 Joint Check up

总图		暖通	
规划		电气	
建筑		园林	
结构		种植	

给排水

■ 备 注

* 本图纸的版权, 属业兢集团有限公司所有
不得用于本工程以外范围
* 本图纸需手竣工方方可用于施工.

■ 平面示意 Plane Diagram

■ 单位出图章 Company Seal

业兢集团有限公司
建筑工程乙级 A251009922

■ 签 署 Signature

项目负责人 Task Prita	张晓明	张晓明
专业负责人 Chief	徐 伟	徐伟
审 定 Approved	李德文	李德文
审 核 Examined	朱 丹	朱丹
校 对 Checked	柯 强	柯强
设 计 Designed		

■ 工程名称 Project

通江源康调味品公司新建酿造调味品生产线

■ 子项名称 Sub Item

■ 图纸名称 Title

电施平面图布置图

工程号 Proj. No.	图 号 Dep. No.	NO:05	
专 业 Dept.	电 施 图 Stage	施 工 图 Stage	
比 例 Scale	1:100	日 期 Date	2025年11月