



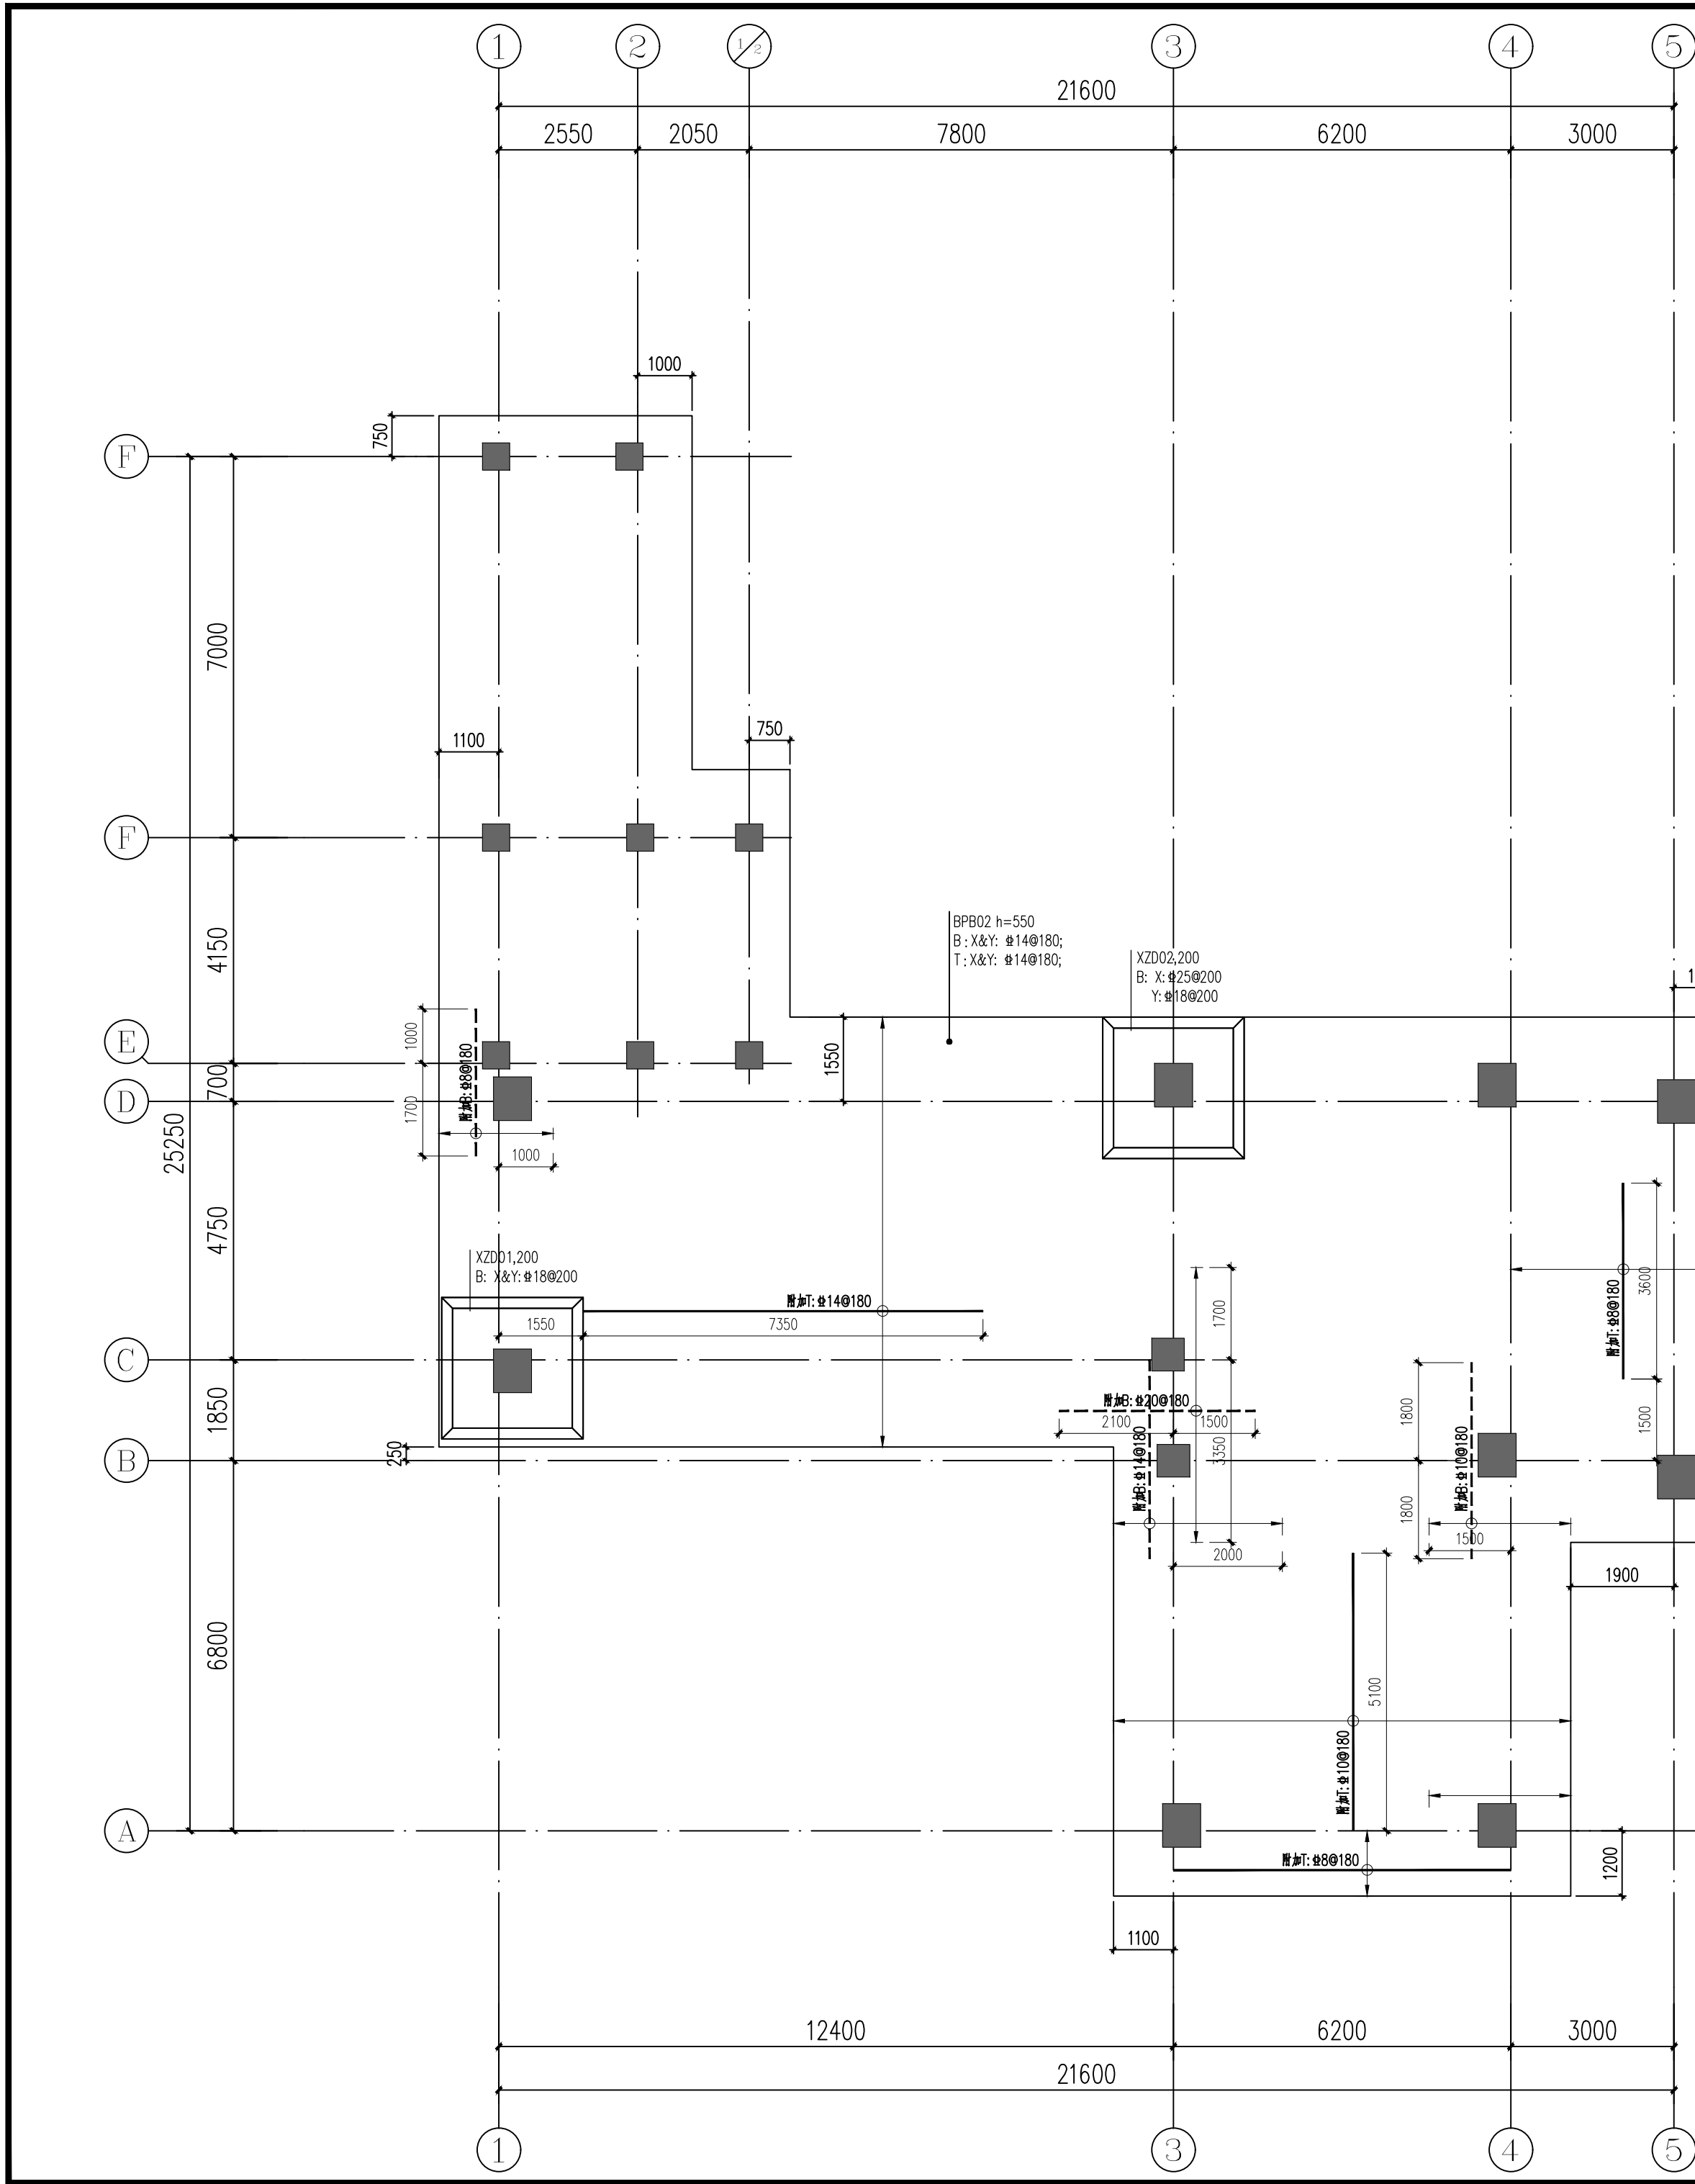


- 说明:
- 图中未填充的筏板为550mm厚,未注明基底标高为-1.050。
 - 筏板基础混凝土等级C35(P8)。
 - 100厚C15垫层两边各挑出100mm。
 - 采用振冲或挤密碎石桩加固地基,以同时提高地基承载力和部分消除液化沉陷影响。
处理后地基承载力不低于180KPa,压缩模量不小于15MPa;处理地基应由有资质的单位专项设计。
 - 基础以处理地基为持力层,应按《建筑变形测量规范》(JGJ 8-2016)进行沉降观测。
 - 筏板阳角下部附加钢筋按本页“筏板阳角下部附加钢筋大样图”施工,不得遗漏。

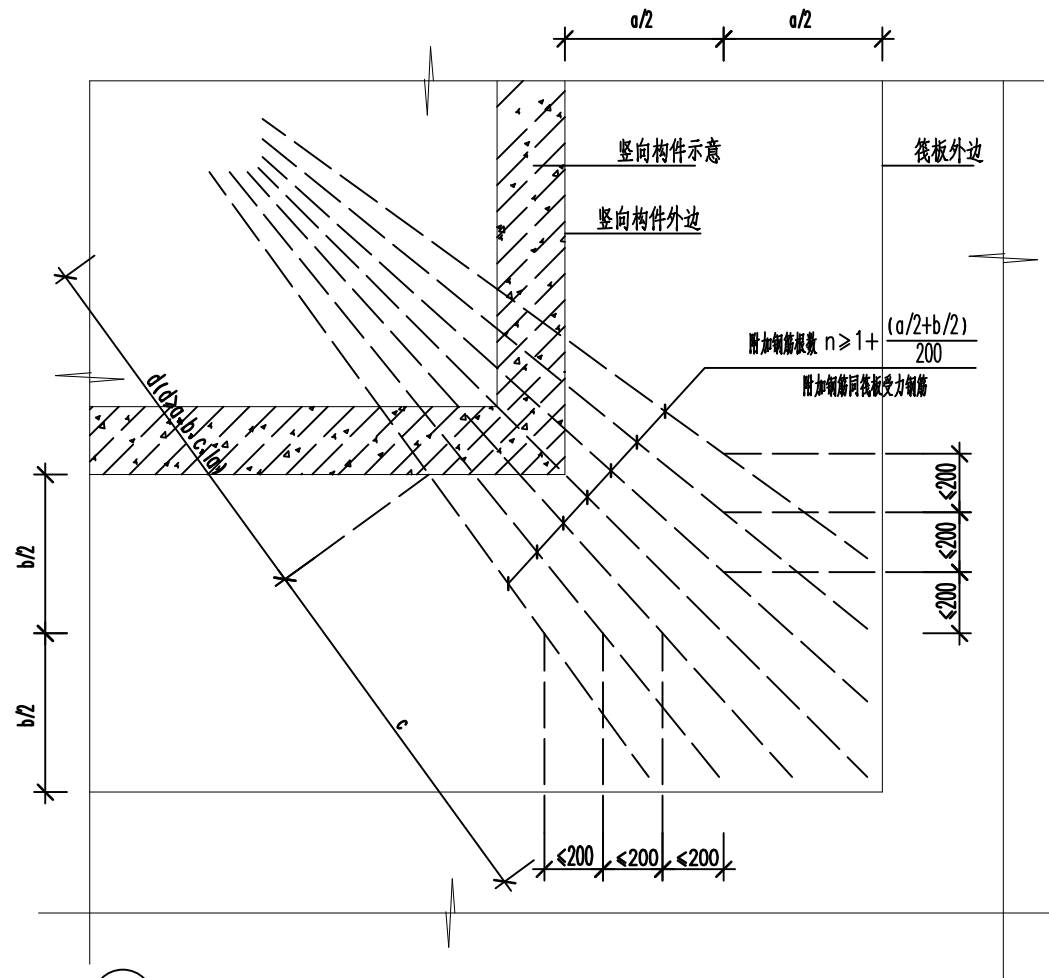

筏板阳角下部附加钢筋大样图

公厕、连廊基础平面布置图 1:100

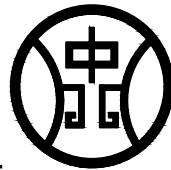

勘察、设计单位:

Investigation and design unit:

中环城乡规划设计集团有限公司

Central Urban and rural planning and Design Group Co.,Ltd

设计证书:

建筑行业(建筑工程)甲级
市政行业(燃气工程、轻轨交通工程除外)甲级
风景园林工程专项乙级
城乡规划编制乙级
建筑行业(人防工程)乙级
水污染防治工程乙级
固体废物处理处置工程乙级
水利行业丙级
公路行业(公路)专业甲级
工程勘察专业类(岩土工程(勘察))甲级
工程勘察专业类(岩土工程(设计))乙级
工程勘察专业类(岩土工程(物探测试检测监测))乙级
房屋安全鉴定
农业、林业、水利、水电、建筑工程咨询

合作设计单位:

Cooperation design unit:

平面位置示意图:

Schematic diagram of plane position:

注册师

Registered architect

苏德文

执业印章号

Registered seal number

5100529-S004

建设单位:

units undertaking projects:

越西县教育体育和科学技术局

项目:

Project:

越西县越城镇第四小学建设项目

子项:

Subterm

公厕

图名:

Map title:

公厕、连廊基础平面布置图

审定

Examine and approve

汪洁

汪洁

审核

Examine and verify

苏德文

苏德文

项目负责人

Project leader

宋奇

宋奇

专业负责人

Person in charge

王海东

王海东

校对

Proofread

郭海艳

郭海艳

设计

Devise

王海东

王海东

会签:

Confirmed by

版本号

Version No.

01版

建筑

ARCH

电气

ELEC

结构

STRU

苏德文

弱电

WEAK-ELEC

给排水

WSSS

暖通

HVAC

图别

STATUS

施工图

图号

DRAWING NO.

S-101

设计号

PROJECT NO.

N5134342024000009

日期

DATE

2024. 11