


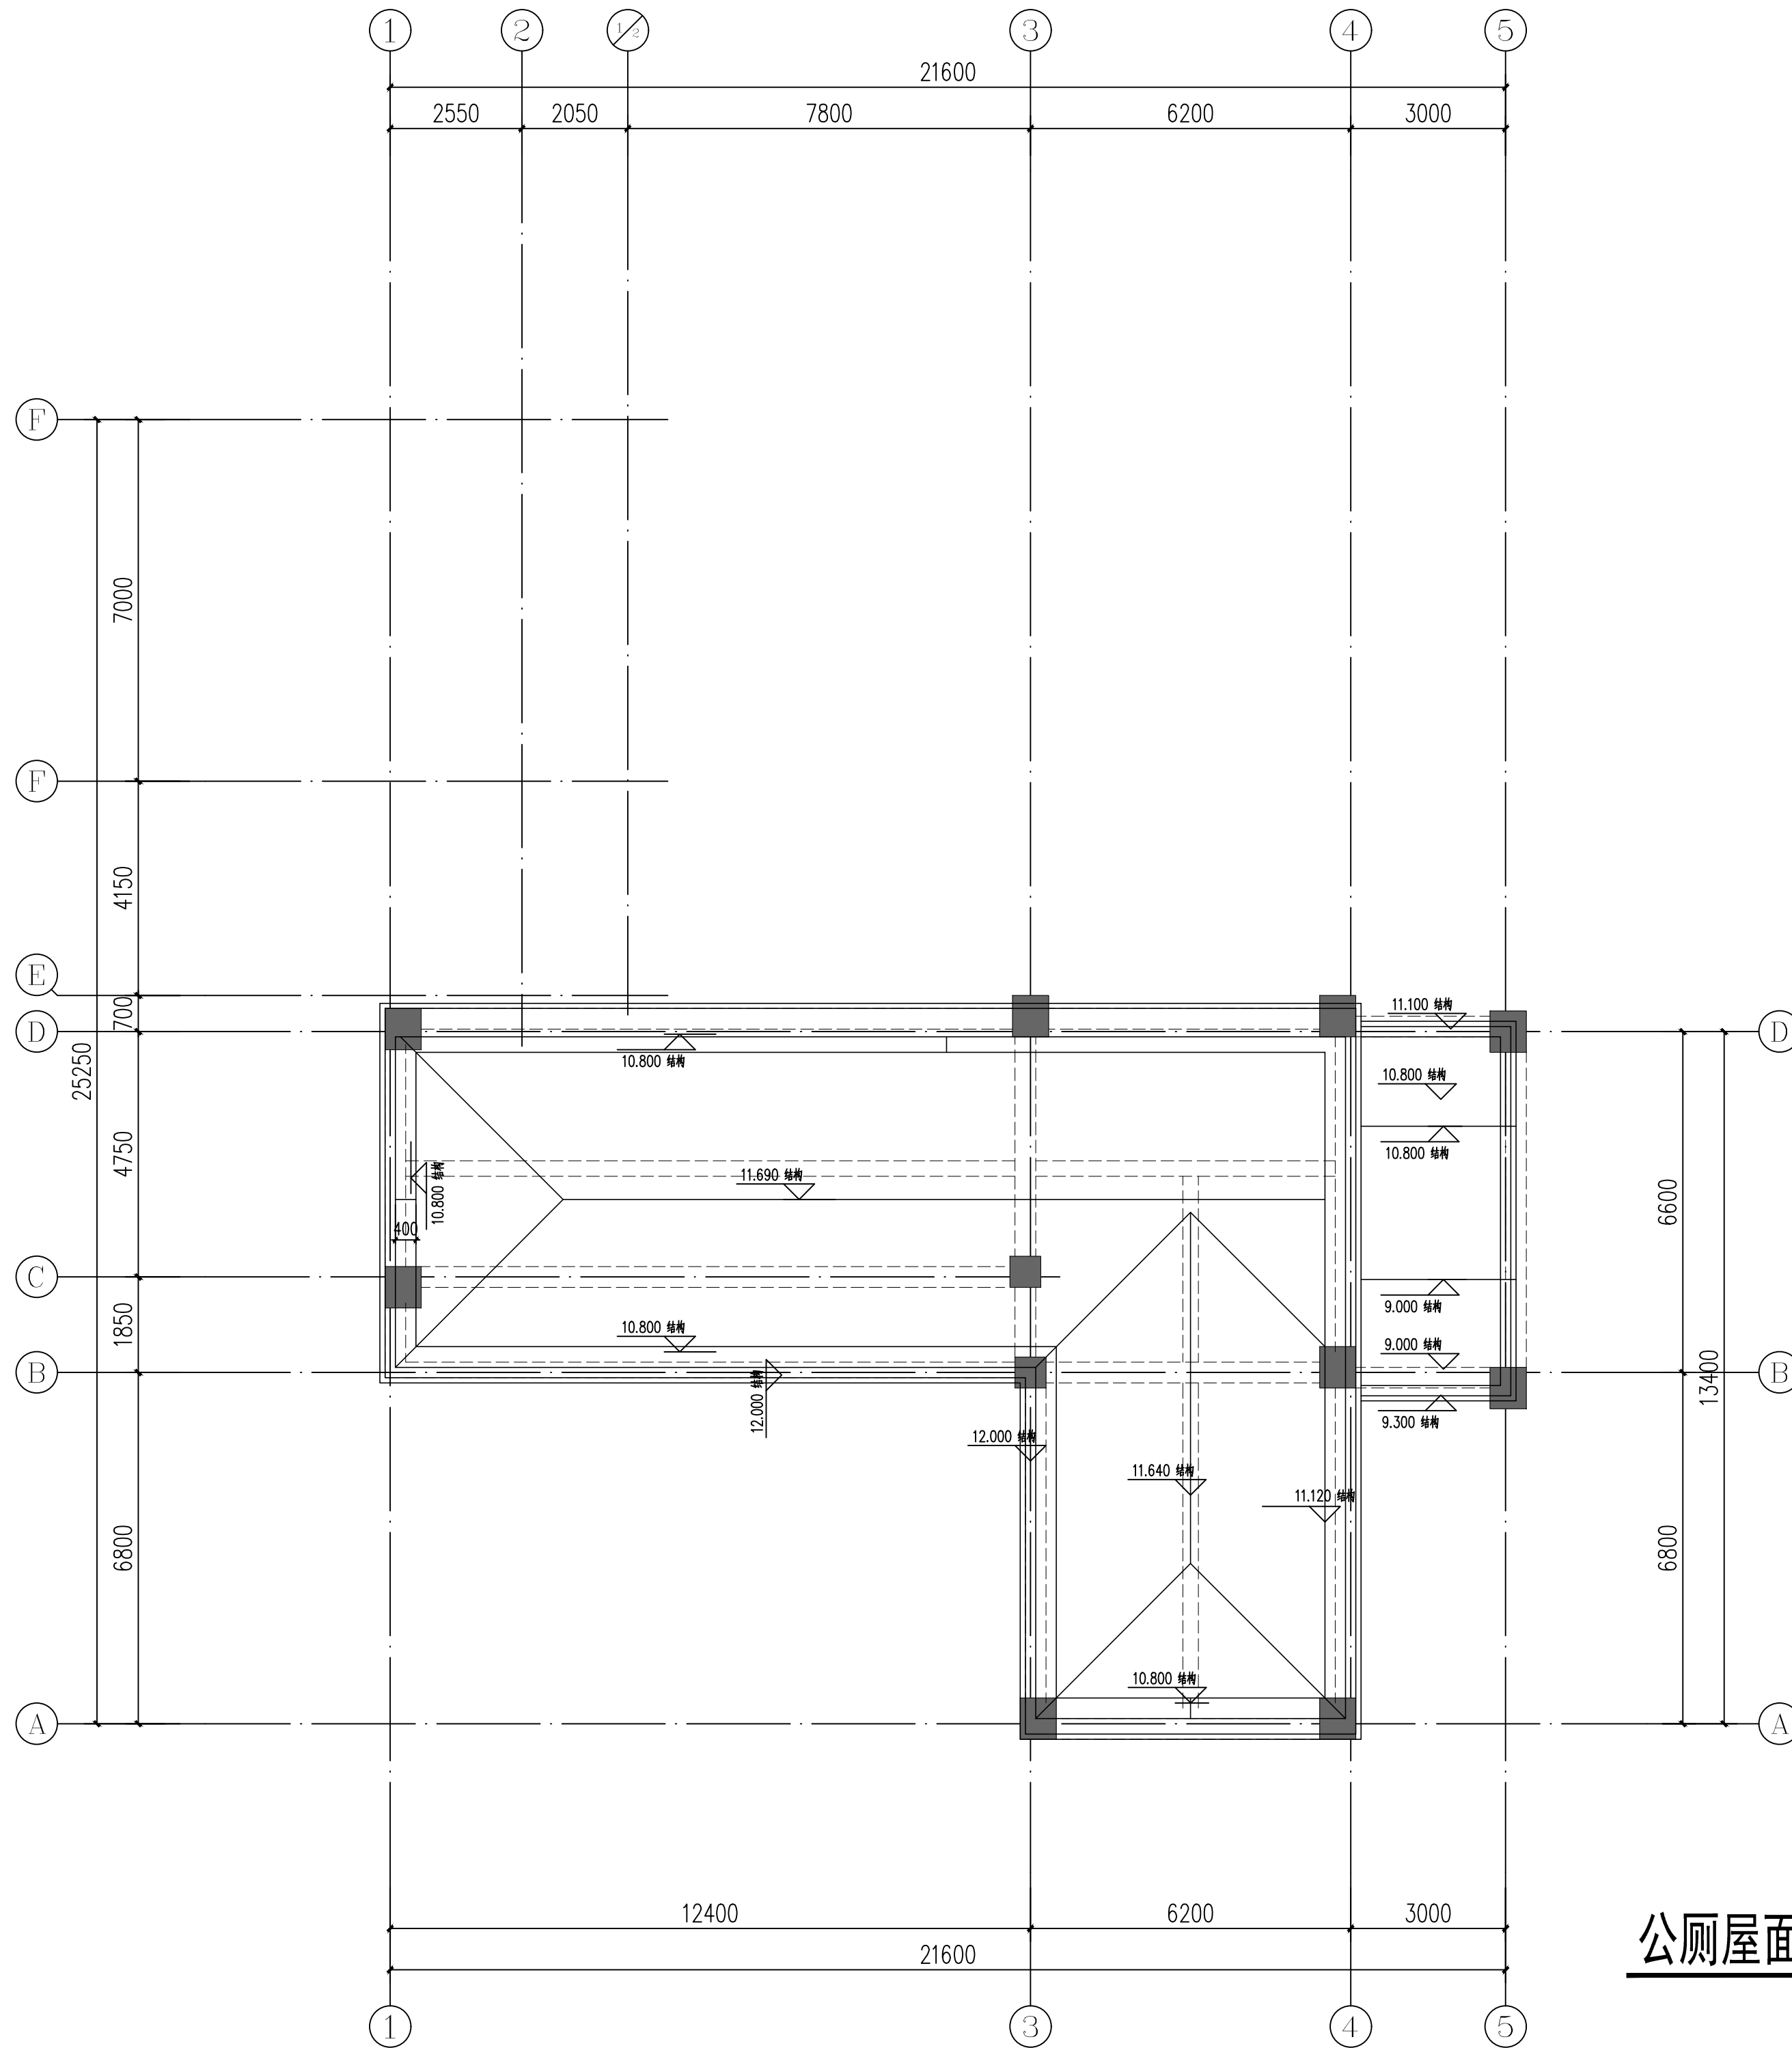

斜屋面	详平面						
3F	7.100	按实际	一级	C40	/	/	一级
2F	3.500	按实际					
基础	详基础						
层号	楼面标高	层高	抗震等级	抗震等级	抗震等级	抗震等级	抗震等级
	Hs (m)	(m)	框架柱	剪力墙	框架梁		
注：1、连梁的抗震等级同所在层墙；次梁和楼板的抗震等级同所在层框架梁。 2、一层梁、板混凝土抗渗等级为P6。							

公共卫生间结构信息一览表

- 平面说明：
- 板顶面标高除注明外均为Hs，Hs详见《结构信息一览表》。
 - 除标明外板厚均为h=120mm。
 - (Hs+0.000)表示对应结构1s的相对标高，(Hs=0.000)表示梁顶实际标高，
未注明梁顶标高时，梁位于降板填充范围内者同所在区域板面标高；
梁位于填充边界者未注明则同楼层基准标高，注明者按所注标高施工。
 - 未注明定位的梁为轴线居梁中或梁边与柱(墙)边平齐或一边平轴线。
梁与柱斜交时，梁中心线通过柱形心。
 - 墙柱和梁上穿洞及埋件详见设备相关专业图纸。
 - 构造柱设置详见结构设计说明。
 - 降板图例：
 连廊板面标高详平面
 - 结构平面图仅表示本层结构平面信息，包括室内降板阳台、落地凸窗板。不在本层平面上的凸窗板等图中仅为示意，
平面尺寸及标高位置详建施，外立面梁高度及顶标高还应核对墙身大样。

公厕屋面层结构平面布置图 1:100



勘察、设计单位：

Investigation and design unit:

中环城乡规划设计集团有限公司

Central Urban and rural planning and Design Group Co.Ltd

设计证书：

建筑行业（建筑工程）甲级
市政行业（燃气工程、轨道交通工程除外）甲级
风景园林工程专项乙级
城乡规划编制乙级
建筑行业（人防工程）乙级
水污染防治工程乙级
固体废物处理处置工程乙级
水利行业丙级
公路行业（公路）专业甲级
工程勘察专业类（岩土工程（勘察））甲级
工程勘察专业类（岩土工程（设计））乙级
工程勘察专业类（岩土工程（物探测试检测监测））乙级
房屋安全鉴定
农业、林业、水利、水电、建筑工程咨询

合作设计单位：

Cooperation design unit:

平面位置示意图：

Schematic diagram of plane position:

注册师

Registered architect

苏德文

执业印章号

Registered seal number

5100529-S004

建设单位：

units undertaking projects:

越西县教育体育和科学技术局

项目：

Project:

越西县越城镇第四小学建设项目

子项：

Subterm

公厕

图名：

Map title:

公厕屋面层结构平面布置图

审定

Examine and approve

汪洁

审核

Examine and verify

苏德文

项目负责人

Project leader

宋奇

专业负责人

Person in charge

王海东

校对

Proofread

郭海艳

设计

Devise

王海东

会签：

Confirmed by

版本号

Version No.

01版

建筑

ARCH

电气

ELEC

结构

STRU

苏德文

弱电

WEAK-ELEC

给排水

WSSS

暖通

HVAC

图别

STATUS

施工图

图号

DRAWING NO.

S-203

设计号

PROJECT NO.

N5134342024000009

日期

DATE

2024. 11