


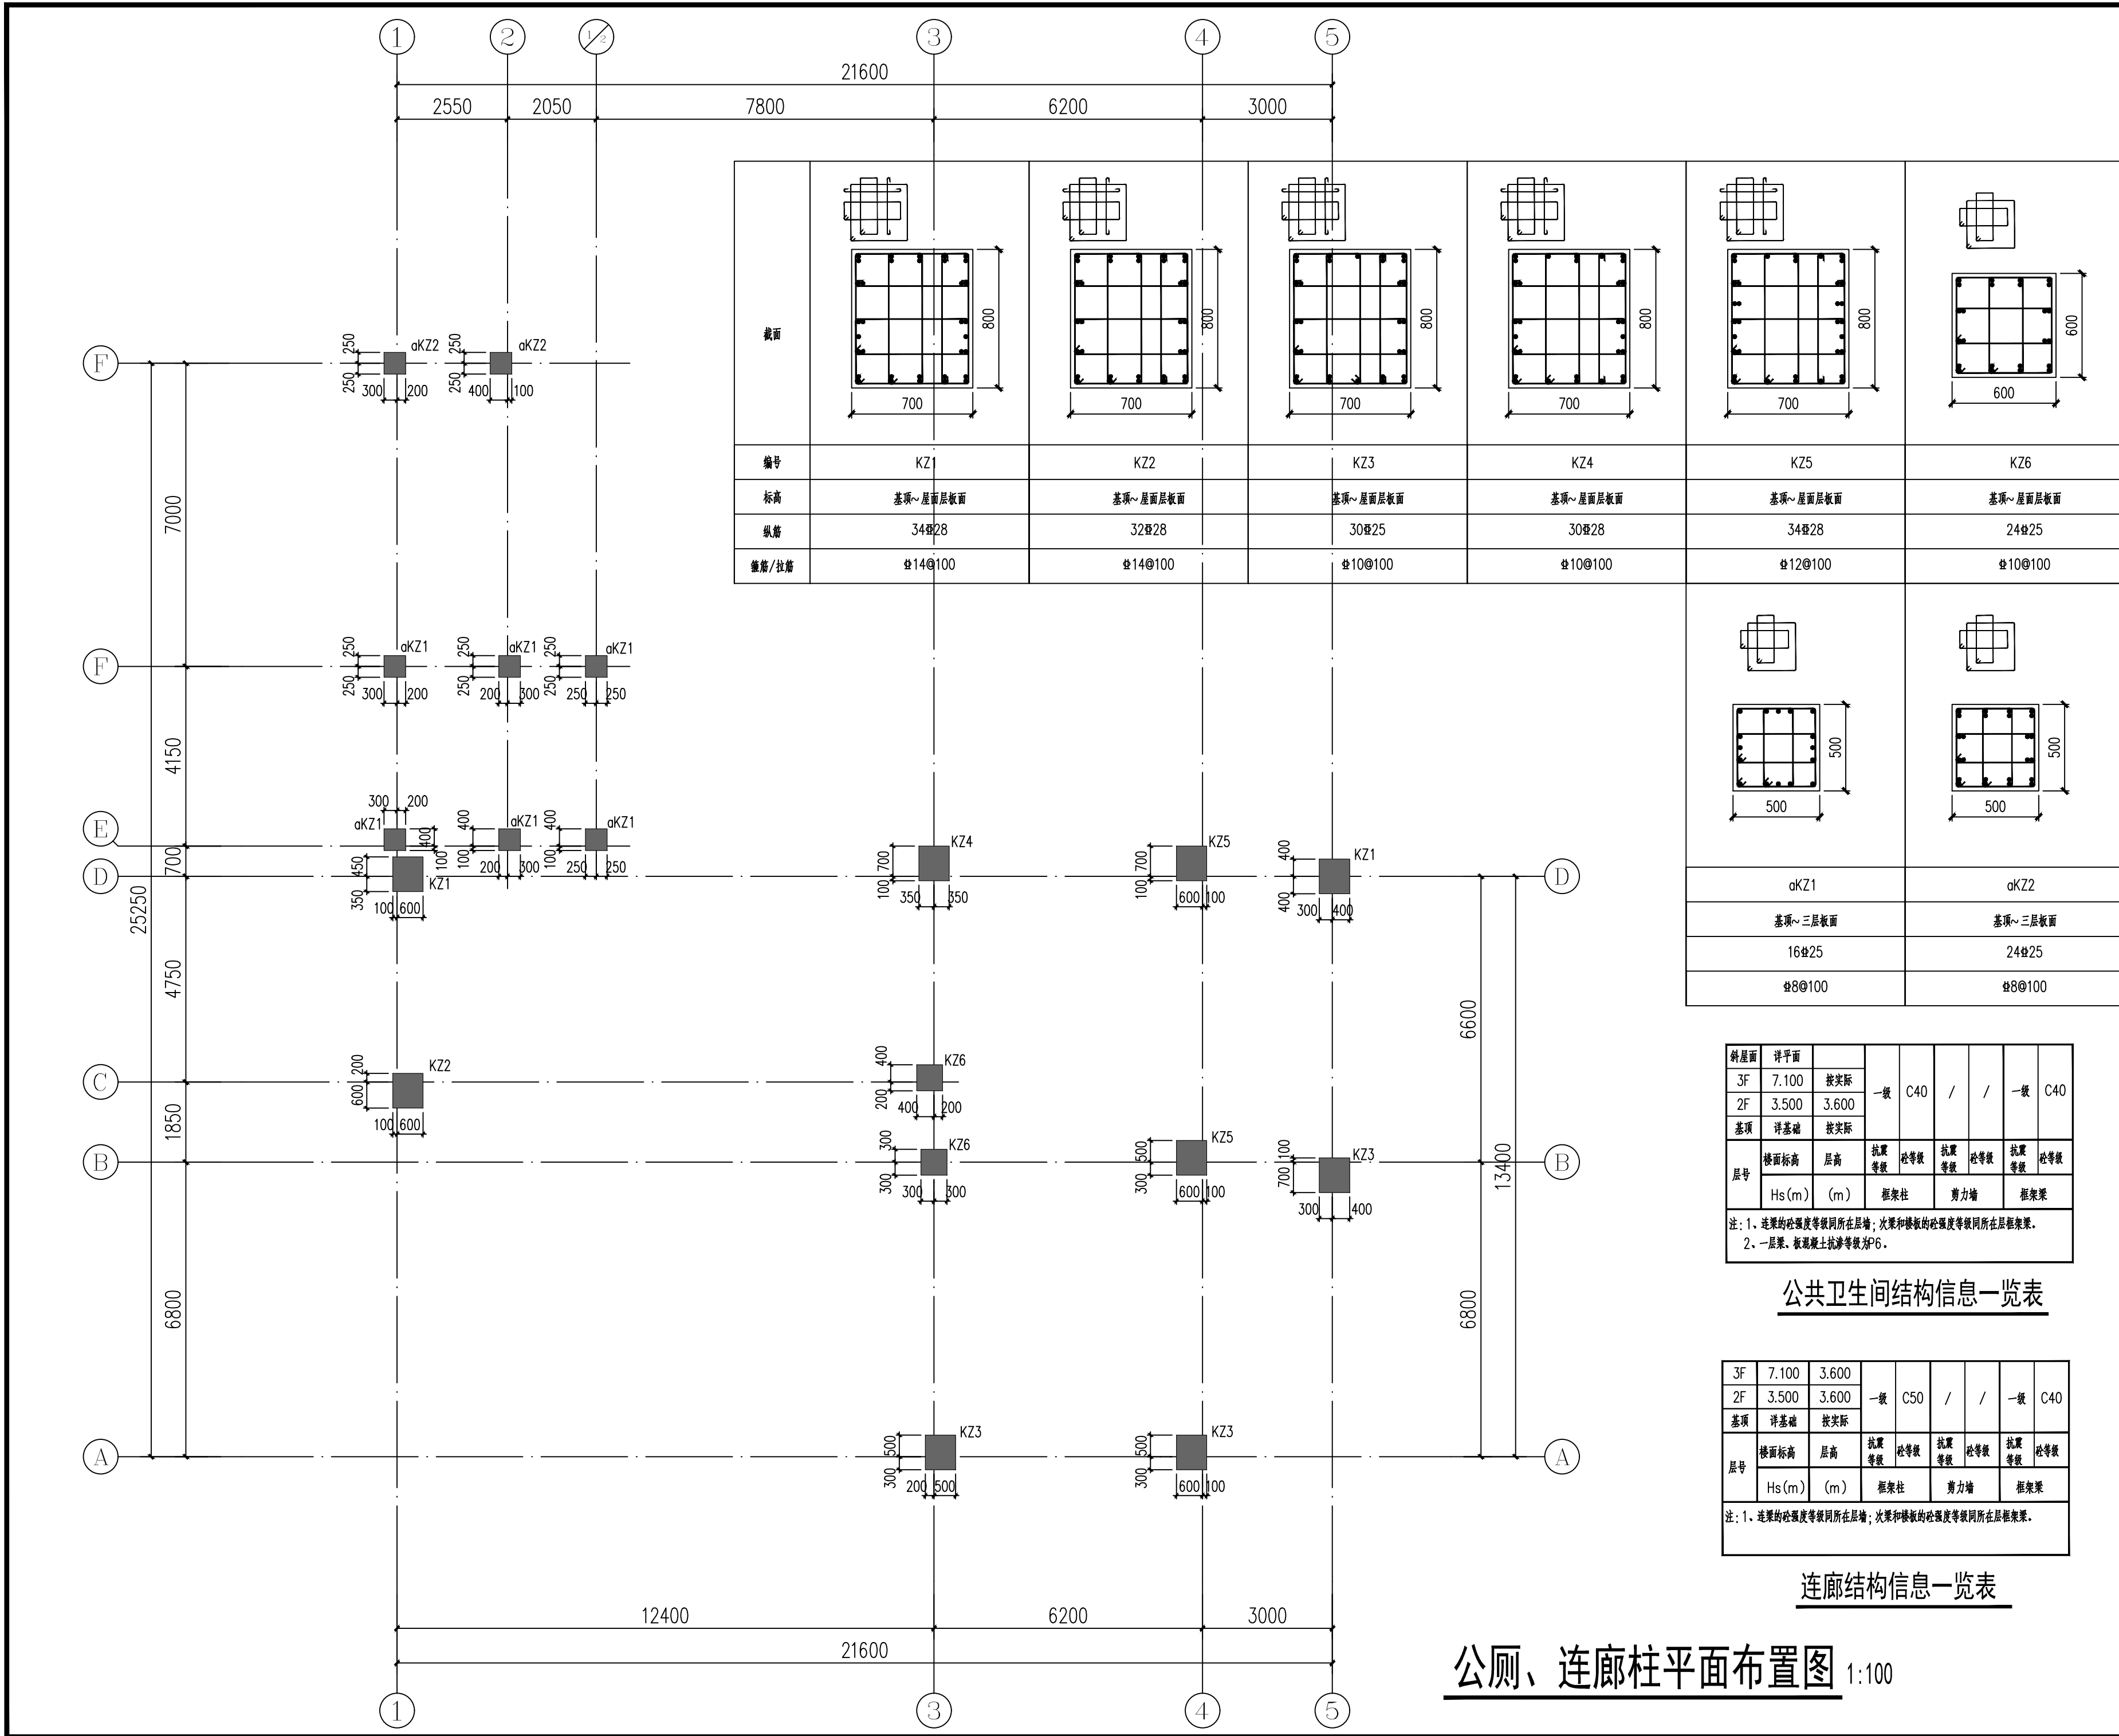

勘察、设计单位:

Investigation and design unit:

中环城乡规划设计集团有限公司

Central Urban and rural planning and Design Group Co.,Ltd

设计证书:

建筑行业（建筑工程）甲级

市政行业（燃气工程、轨道交通工程除外）甲级

风景园林工程专项乙级

城乡规划编制乙级

建筑行业（人防工程）乙级

水污染防治工程乙级

固体废物处理处置工程乙级

水利行业丙级

公路行业（公路）专业甲级

工程勘察专业类（岩土工程（勘察））甲级

工程勘察专业类（岩土工程（设计））乙级

工程勘察专业类（岩土工程（物探测试检测监测））乙级

房屋安全鉴定

农业、林业、水利、水电、建筑工程咨询

合作设计单位:

Cooperation design unit:

平面位置示意图:

Schematic diagram of plane position:

注册师

Registered architect

苏德文

执业印章号

Registered seal number

5100529-S004

建设单位:

units undertaking projects:

越西县教育体育和科学技术局

项目:

Project:

越西县越城镇第四小学建设项目

子项:

Subitem:

公厕

图名:

Map title:

公厕、连廊柱平面布置图

审定

Examine and approve

汪洁

审核

Examine and verify

苏德文

项目负责人

Project leader

宋奇

专业负责人

Person in charge

王海东

校对

Proofread

郭海艳

设计

Devise

王海东

会签:

Confirmed by

版本号

Version No.

01版

建筑

ARCH

电气

ELEC

结构

STRU

弱电

WEAK-ELEC

给排水

WSS

暖通

HVAC

图别

STATUS

施工图

图号

S-301

设计号

PROJECT NO.

日期

DATE

N5134342024000009

2024. 11

斜屋面	详平面						
3F	7.100	按实际	一级	C40	/	/	一级
2F	3.500	3.600					C40
基顶	详基础	按实际					
层号	楼面标高	层高	抗震等级	砼等级	抗震等级	砼等级	抗震等级
	Hs(m)	(m)	框架柱		剪力墙		框架梁
注: 1、连梁的抗震等级同所在层墙; 次梁和楼板的抗震等级同所在层框架梁。 2、一层梁、板混凝土抗渗等级为P6。							

公共卫生间结构信息一览表

3F	7.100	3.600	一级	C50	/	/	一级
2F	3.500	3.600					C40
基顶	详基础	按实际					
层号	楼面标高	层高	抗震等级	砼等级	抗震等级	砼等级	抗震等级
	Hs(m)	(m)	框架柱		剪力墙		框架梁
注: 1、连梁的抗震等级同所在层墙; 次梁和楼板的抗震等级同所在层框架梁。							

连廊结构信息一览表

公厕、连廊柱平面布置图 1:100