
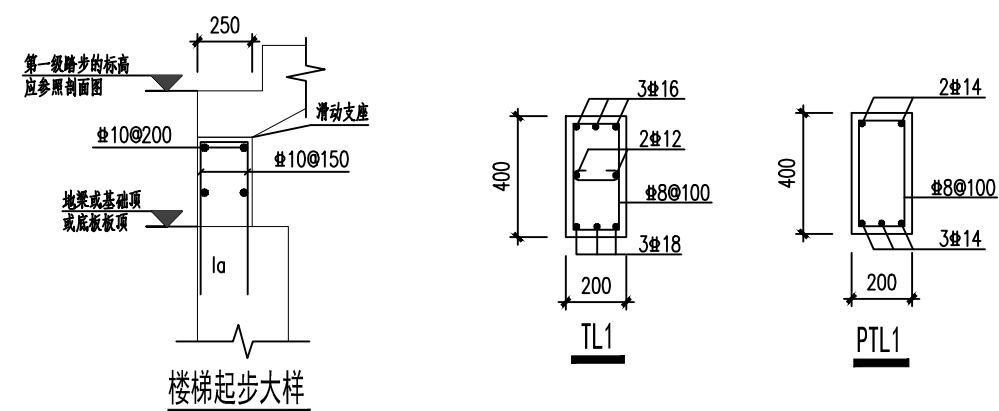
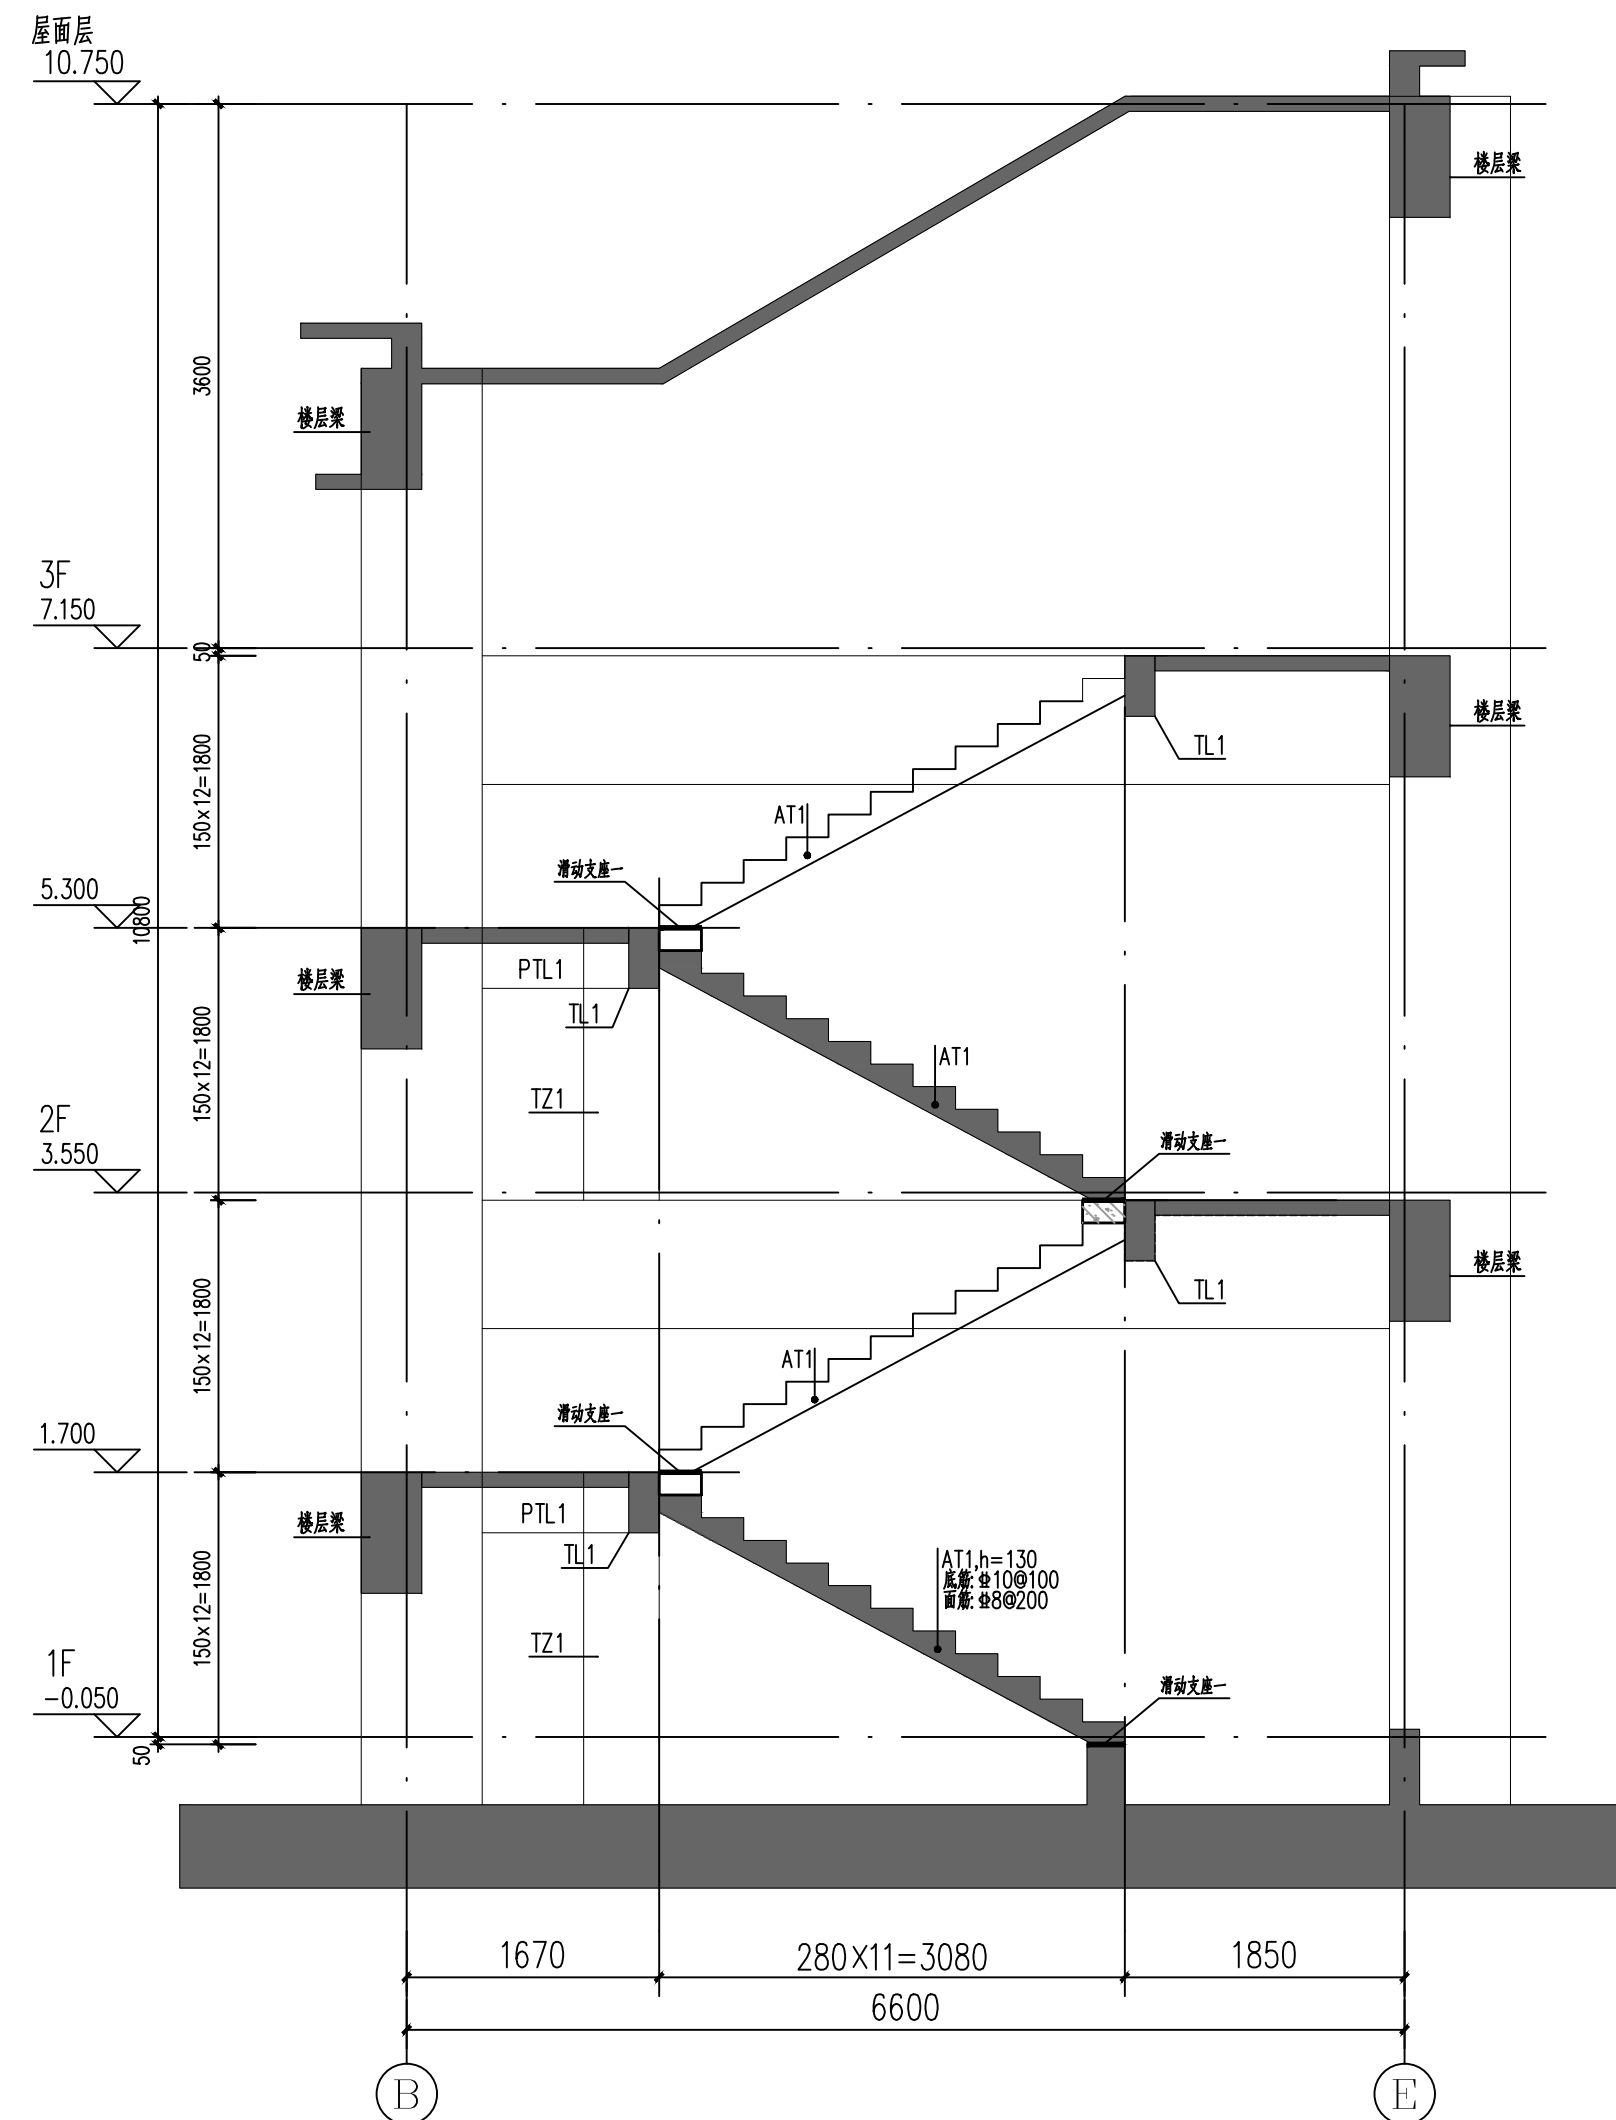
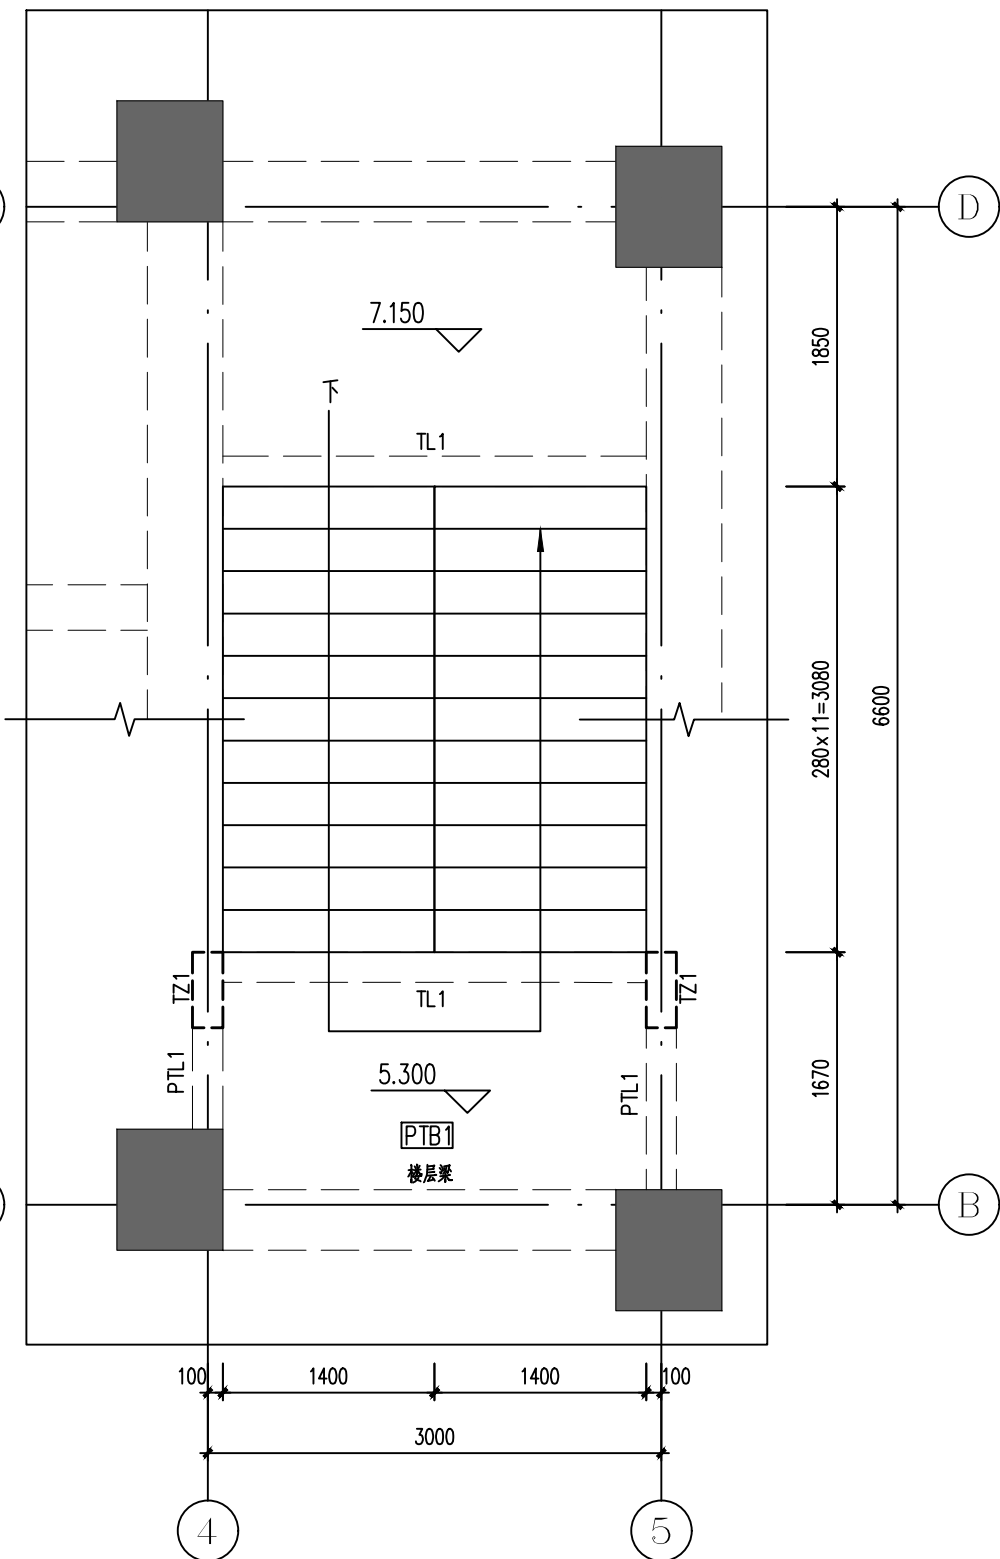
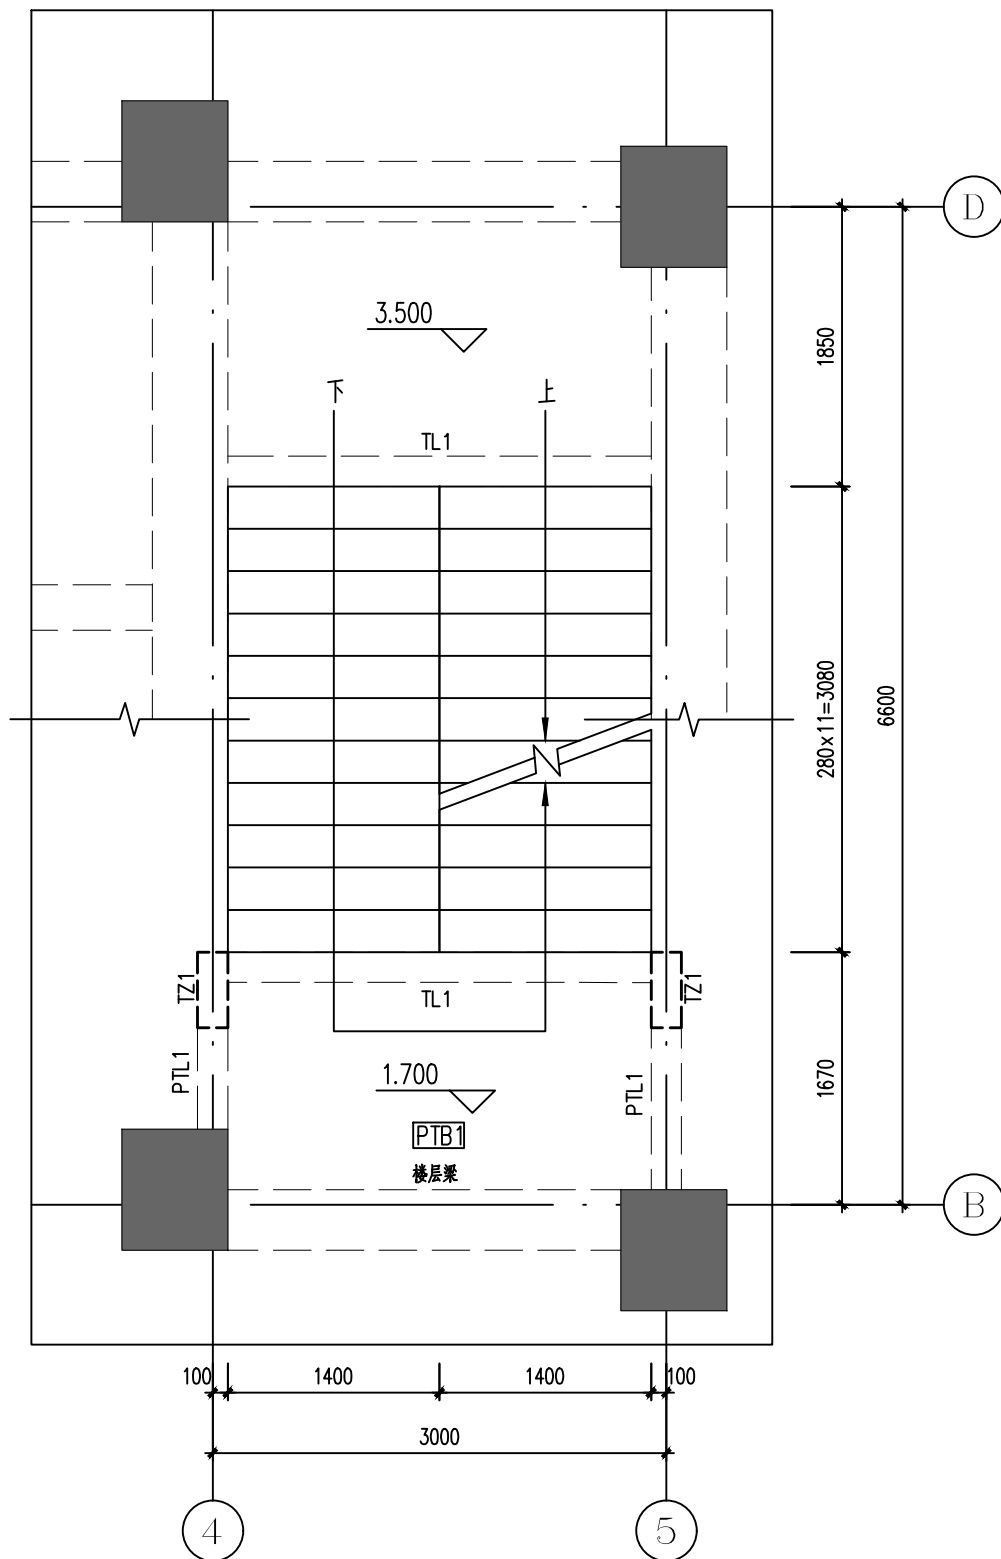
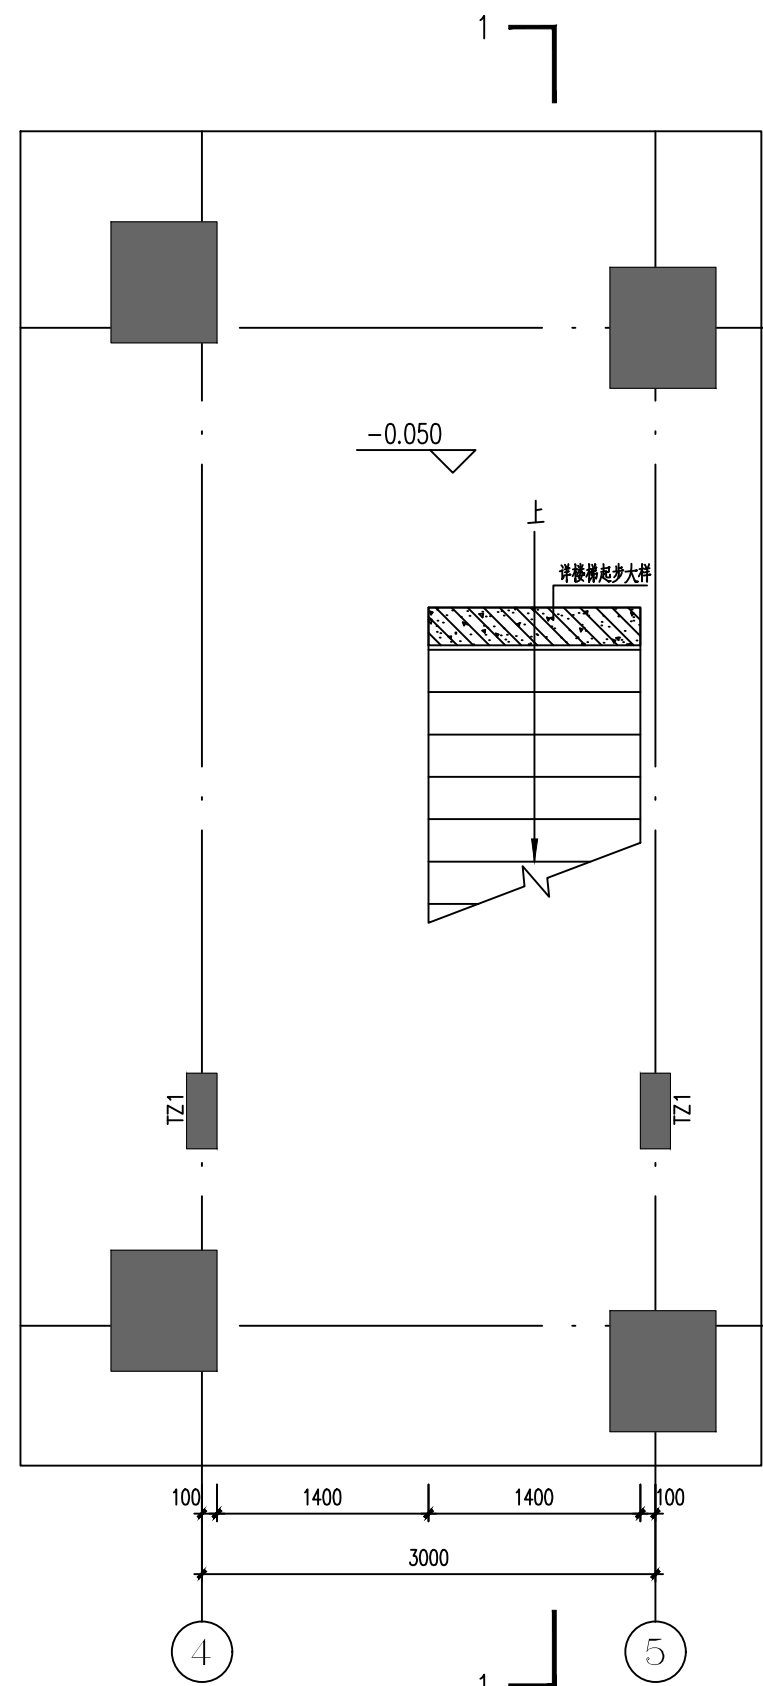
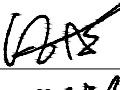
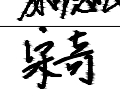
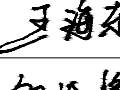
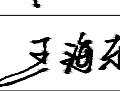
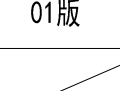


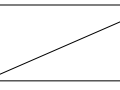

- 1、楼梯平面位置见结构平面布置图。
- 2、楼梯剖面及栏杆详见建筑施工图。
- 3、楼梯设计采用“平法”表示法，构造详见Y22G101-2。
- 4、混凝土强度等级C30。
- 5、钢筋：
中—HPB300，
柱—HRB400，~~柱~~—HRB500，
- 6、分布钢筋见下表，且每踏步不少于一根。
- 7、所有梯梁箍筋加密区范围同框架梁，所有楼梯柱全加密。
- 8、梯板面筋通长布置，不截断。
- 9、其余要求见结构设计总说明。
- 10、PTB1板厚为120mm，板配筋 $\Phi 8@200$ 双层双向布置。
- 11、与梯柱、框架柱相连的梁无论其编号为何，均按框架梁要求进行处理。
- 12、梯柱、与梯柱相连的梁抗震等级为一级。

板厚	分布钢筋
100	Φ6@180
110~160	Φ8@200
170~220	Φ8@150

		
勘察、设计单位: Investigation and design unit: 中环城乡规划设计集团有限公司 Central Urban and rural planning and Design Group Co.,Ltd		
设计证书: 建筑行业（建筑工程）甲级 市政行业（燃气工程、轻轨交通工程除外）甲级 风景园林工程专项乙级 城乡规划编制乙级 建筑行业（人防工程）乙级 水污染防治工程乙级 固体废物处理处置工程乙级 水利行业丙级 公路行业（公路）专业甲级 工程勘察专业类（岩土工程（勘察））甲级 工程勘察专业类（岩土工程（物探测试检测监测））乙级 房屋安全鉴定 农业、林业、水利、水电、建筑工程咨询		
合作设计单位: Cooperation design unit:		
平面位置示意图: Schematic diagram of plane position:		
注册师 Registered architect	苏德文	
执业印章号 Registered seal number	5100529-S004	
建设单位: units undertaking projects: 越西县教育体育和科学技术局		
项目: Project:	越西县越城镇第四小学建设项目	
子项: Subterm	公厕	
图名: Map title: 公厕楼梯大样图		
审定 Examine and approve	汪洁	
审核 Examine and verify	苏德文	
项目负责人 Project leader	宋奇	
专业负责人 Person in charge	王海东	
校对 Proofread	郭海艳	
设计 Devise	王海东	
会签: Confirmed by	版本号 Version No.	01版
建筑 ARCH	电气 ELEC	
结构 STRU	弱电 WEAK-ELEC	
给排水 WSAS	暖通 HVAC	
图别 STATUS	施工图	图号 DRAWING NO. S-601
设计号 PROJECT NO.	NS13434202400009	
	日期 DATE	2024. 11