


截面									
编号	KZ1	KZ2	KZ3	KZ4	KZ5	KZ6	KZ7	KZ8	KZ9
标注	一层结构楼面~三层楼面	一层结构楼面~三层楼面	一层结构楼面~三层楼面	一层结构楼面~三层楼面	一层结构楼面~三层楼面	一层结构楼面~三层楼面	一层结构楼面~三层楼面	一层结构楼面~三层楼面	一层结构楼面~三层楼面
截面	8φ25 (角筋)+6φ20+8φ25	8φ25 (角筋)+6φ20+10φ25	28φ25	4φ25 (角筋)+6φ20+8φ25	8φ25 (角筋)+6φ20+8φ25	24φ25	4φ25 (角筋)+12φ20	4φ25 (角筋)+10φ22	30φ25
截面/拉筋	φ12@100	φ10@100	φ10@100	φ10@100	φ12@100	φ10@100	φ10@100	φ10@100	φ10@100

截面		
编号	KZ10	KZ11
标注	一层结构楼面~三层楼面	一层结构楼面~三层楼面
截面	20φ25	24φ25
截面/拉筋	φ8@100	φ12@100

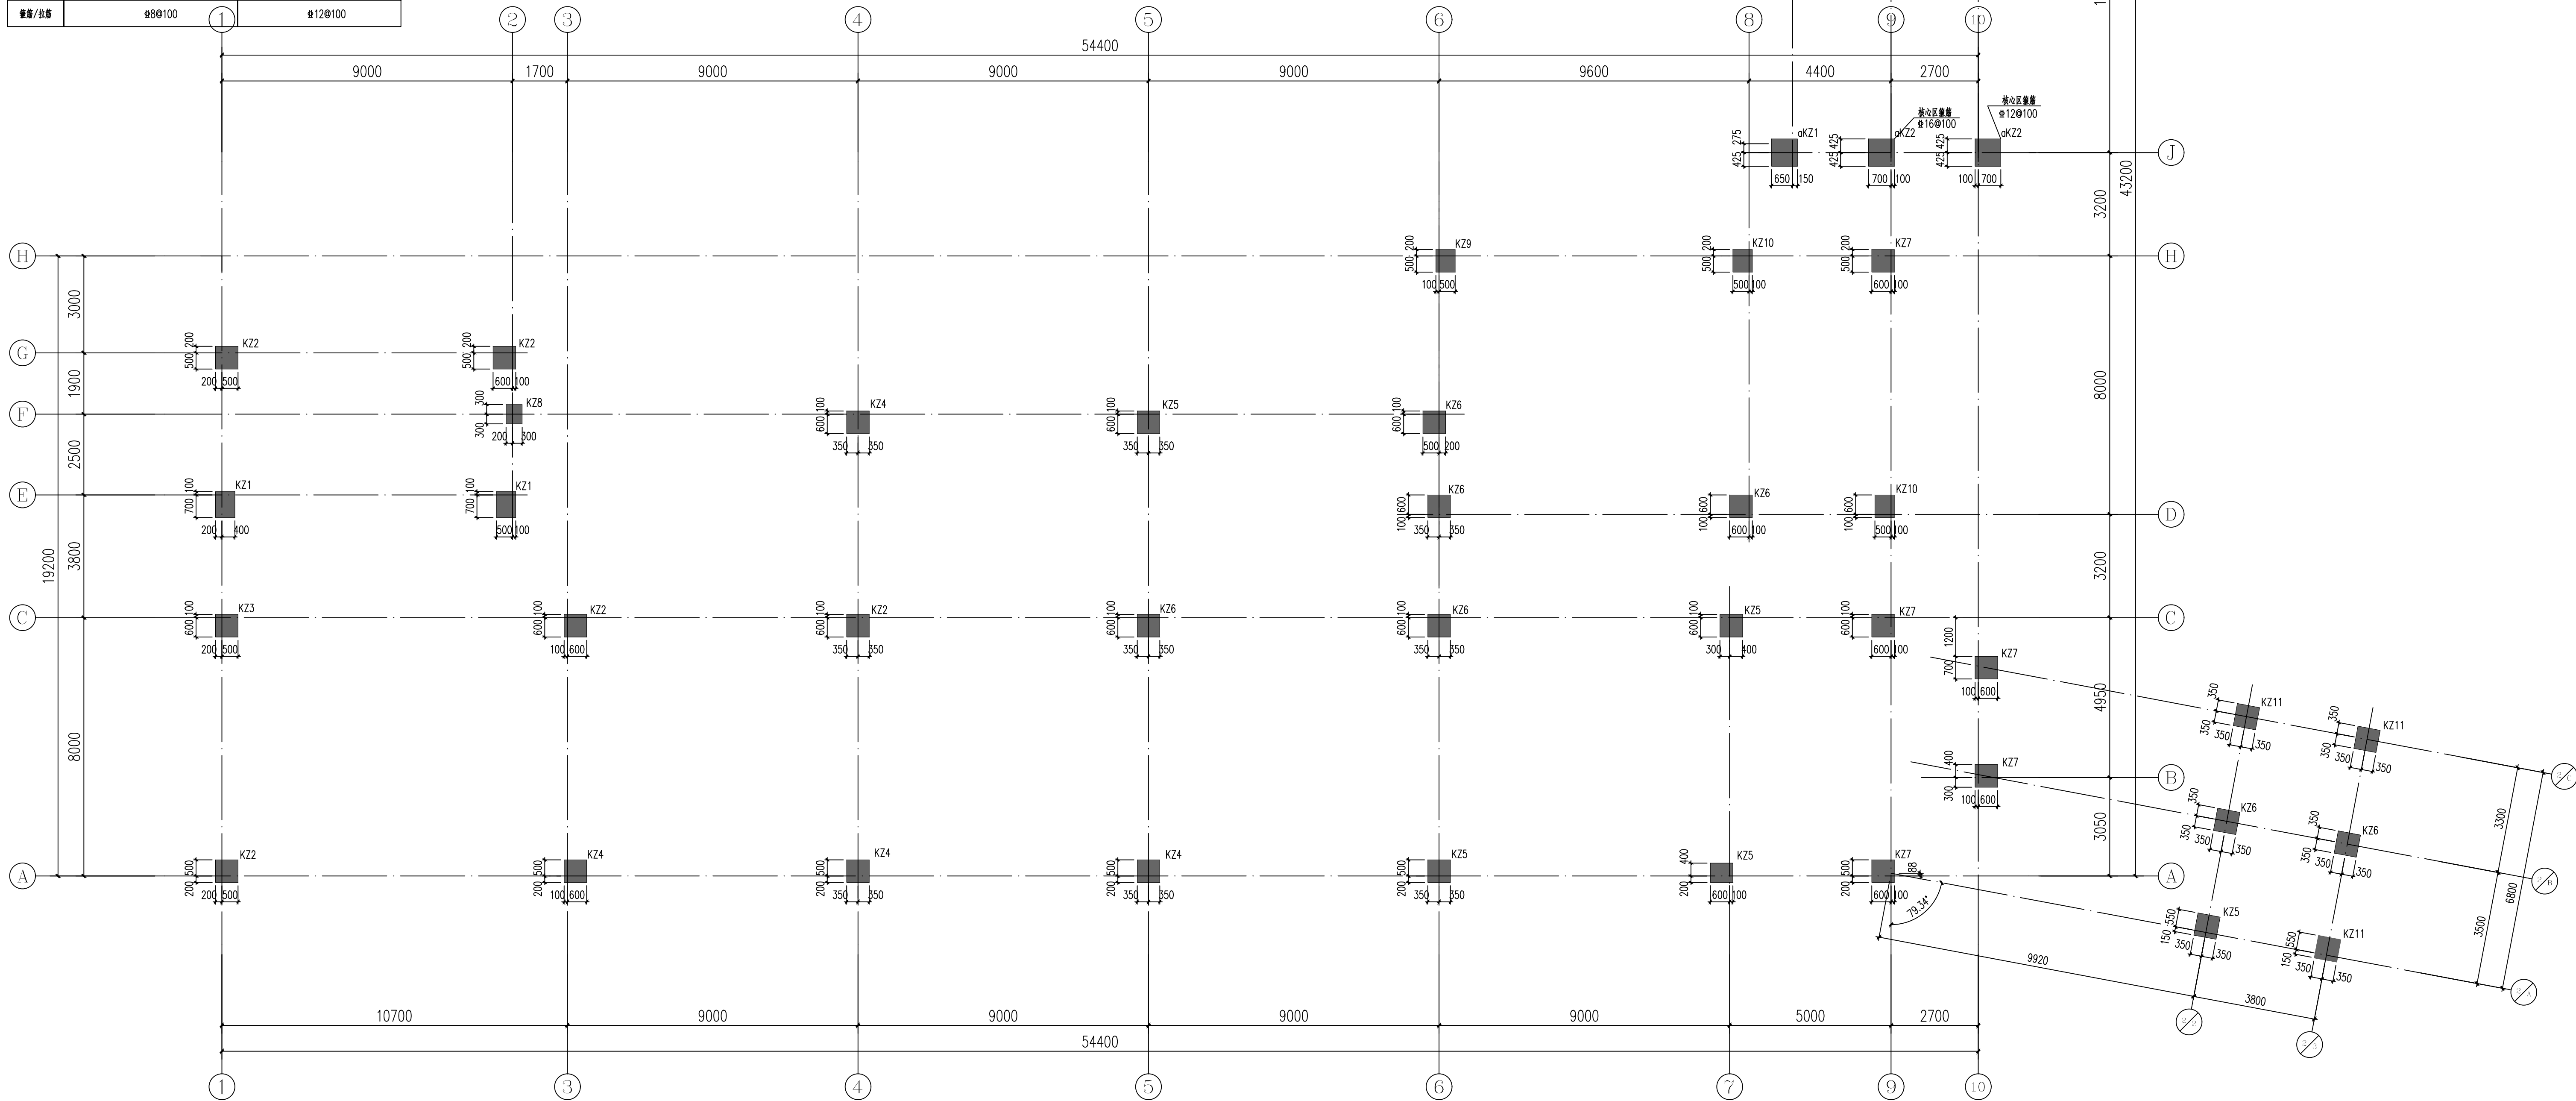

一~二层结构柱平面布置图 1:100

截面			
编号	αKZ1	αKZ2	αKZ3
标注	基础~二层楼面	基础~二层楼面	基础~二层楼面
截面	32φ25	32φ28	48φ28
截面/拉筋	φ10@100	φ10@100	φ12@100

勘察、设计单位:
Investigation and design unit:
中环城乡规划设计集团有限公司
Central Urban and rural planning and Design Group Co., Ltd.

设计证书:
建筑行业 (建筑工程) 甲级
市政行业 (燃气工程、轨道交通工程除外) 甲级
风景园林工程专项乙级
城乡规划编制乙级
建筑行业 (人防工程) 乙级
水污染防治工程乙级
固体废物处理处置工程乙级
水利行业丙级
公路行业 (公路) 专业甲级
工程勘察专业类 (岩土工程 (勘察)) 甲级
工程勘察专业类 (岩土工程 (检测测试监测)) 乙级
房屋安全鉴定
农业、林业、水利、水电、建筑工程咨询

合作设计单位:
Cooperation design unit:

平面位置示意图:
Schematic diagram of plane position:

注册师 Registered architect		苏德文	
执业印章号 Registered seal number		5100529-S004	
建设单位: units undertaking projects: 越西县教育和科学技术局			
项目: Project:		越西县越城镇第四小学建设项目	
子项: Subsystem		教学楼	
图名: Map title: 一~二层结构柱平面布置图			
审 定 Examine and approve		汪 洁	
核 核 Examine and verify		苏德文	
项目负责人 Project leader		宋 奇	
专业负责人 Person in charge		苏德文	
校 对 Proofread		郭海艳	
设 计 Devise		王海东	
会签: Confirmed by		版本号 Version No.	01版
建筑 ARCH		电气 E/E	
结构 STRU		弱电 WEK/ELEC	
给排水 HWS		暖通 HVAC	
图别 STATUS		施工图	图号 DRAWING NO.
设计号 PROJECT NO.		日期 DATE	
NS13434202400009		2024. 11	