


截面								
编号	KZ1	KZ2	KZ3	KZ4	KZ5	KZ6	KZ7	KZ8
标注	三层楼面~四层楼面	三层楼面~四层楼面	三层楼面~四层楼面	三层楼面~四层楼面	三层楼面~四层楼面	三层楼面~四层楼面	三层楼面~四层楼面	三层楼面~四层楼面
截面	4#25(角筋)+6#20+6#22	20#25	16#22	16#20	4#25(角筋)+6#20+8#25	4#22(角筋)+12#20	8#25(角筋)+4#20+6#25	14#20
直径/间距	Φ10@100	Φ10@100	Φ8@100	Φ8@100	Φ8@100	Φ10@100	Φ8@100	Φ8@100

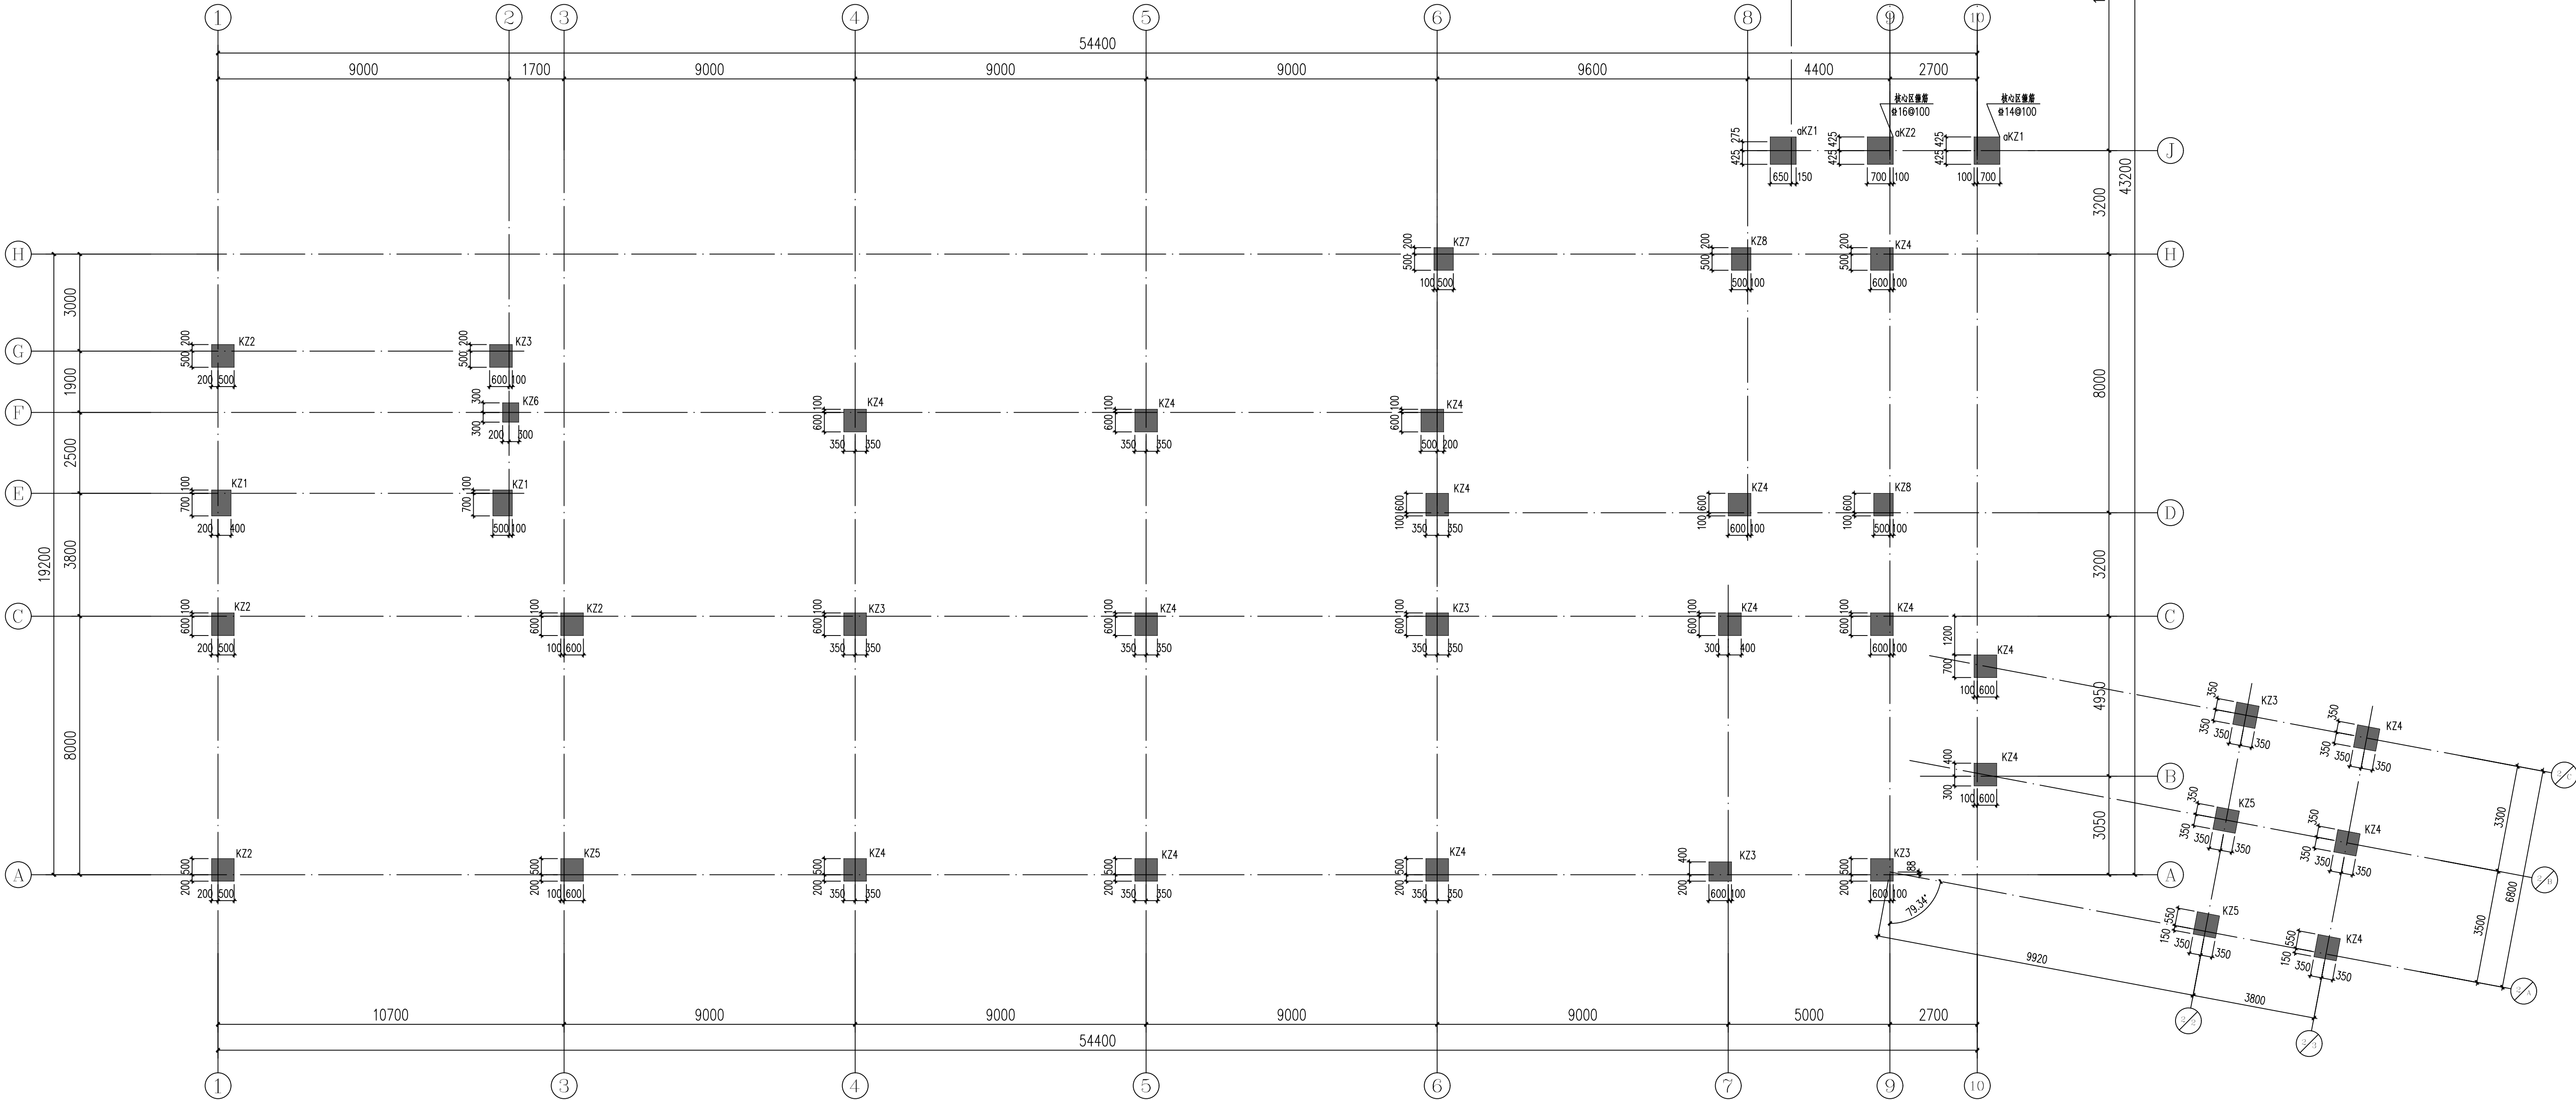

三层结构柱平面布置图 1:100

截面			
编号	aKZ1	aKZ2	aKZ3
标注	二层楼面~三层楼面	二层楼面~三层楼面	二层楼面~三层楼面
截面	20#25	24#28	32#28
直径/间距	Φ10@100	Φ10@100	Φ10@100(核心区Φ12@100)



勘察、设计单位:
Investigation and design unit:
中环城乡规划设计集团有限公司
Central Urban and rural planning and Design Group Co., Ltd.

设计证书:
建筑行业(建筑工程)甲级
市政行业(燃气工程、轨道交通工程除外)甲级
风景园林工程专项乙级
城乡规划编制乙级
建筑行业(人防工程)乙级
水污染防治工程乙级
固体废物处理处置工程乙级
水利行业丙级
公路行业(公路)专业甲级
工程勘察专业类(岩土工程(勘察))甲级
工程勘察专业类(岩土工程(检测测试与监测))乙级
房屋安全鉴定
农业、林业、水利、水电、建筑工程咨询

合作设计单位:
Cooperation design unit:

平面位置示意图:
Schematic diagram of plane position:

注册师 Registered architect		苏德文	
执业印章号 Registered seal number		5100529-S004	
建设单位: units undertaking projects: 越西县教育和科学技术局			
项目: Project:		越西县越城镇第四小学建设项目	
子项: Subsystem		教学楼	
图名: Map title: 三层结构柱平面布置图			
审 定 Examine and approve		汪 洁	
审 核 Examine and verify		苏德文	
项目负责人 Project leader		宋 奇	
专业负责人 Person in charge		苏德文	
校 对 Proofread		郭海艳	
设 计 Devise		王海东	
会签: Confirmed by		版本号 Version No.	01版
建筑 ARCH	电气 ELEC		
结构 STRU	弱电 WEK-ELEC		
给排水 WSS	暖通 HVAC		
图别 STATUS	施工图	图号 DRAWING NO.	S-305
设计号 PROJECT NO.	日期 DATE		2024.11
NO134342024000009			