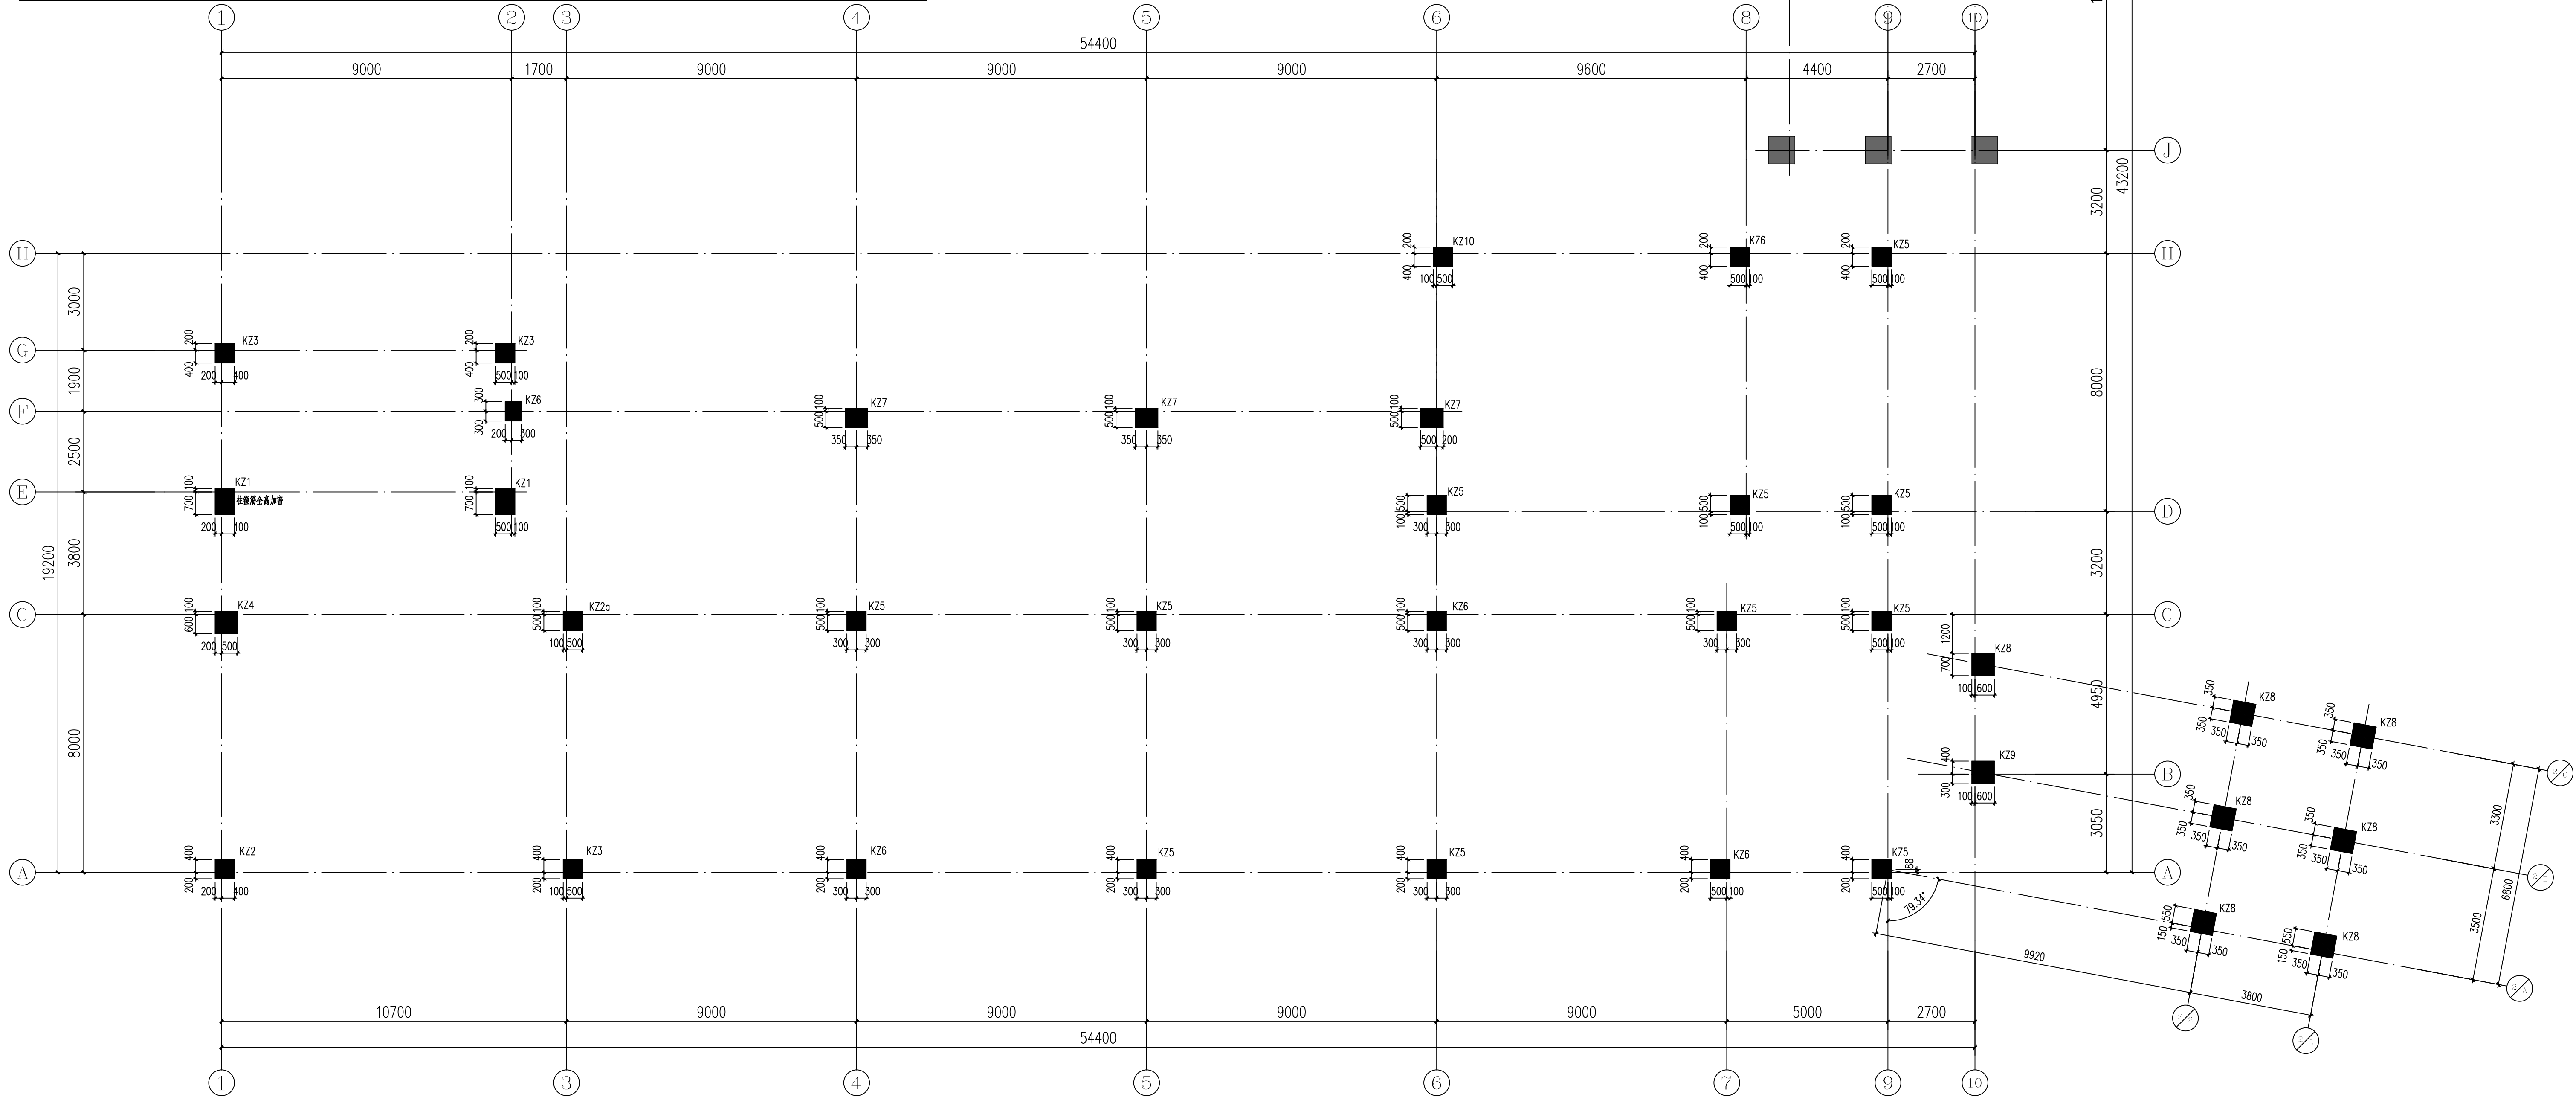


截面									
	KZ1	KZ2	KZ2	KZ2a	KZ2a	KZ3	KZ4	KZ5	KZ5
	四层楼面~屋面	四层楼面~五层楼面	五层楼面~屋面	四层楼面~五层楼面	五层楼面~屋面	四层楼面~五层楼面	五层楼面~屋面	四层楼面~五层楼面	五层楼面~屋面
	4Φ25(角筋)+6Φ20+6Φ22	3Φ25	8Φ25(角筋)+4Φ20+4Φ25	8Φ25(角筋)+4Φ20+6Φ22	4Φ25(角筋)+8Φ20	4Φ25(角筋)+14Φ22	4Φ25(角筋)+14Φ22	16Φ25	16Φ20
截面/柱距	Φ10@100/150	Φ10@100	Φ8@100/150	Φ8@100	Φ8@100/200	Φ8@100	Φ8@100/200	Φ8@100	Φ8@100/200

截面					
	KZ6	KZ7	KZ8	KZ9	KZ10
	四层楼面~五层楼面	五层楼面~屋面	四层楼面~五层楼面	四层楼面~五层楼面	四层楼面~五层楼面
	4Φ25(角筋)+6Φ22	14Φ20	4Φ25(角筋)+12Φ20	16Φ20	4Φ25(角筋)+8Φ25+6Φ20
截面/柱距	Φ8@100	Φ8@100/200	Φ8@100/200	Φ8@100/200	Φ8@100/150



四~屋面层柱结构平面布置图 1:100

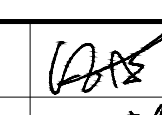
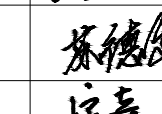
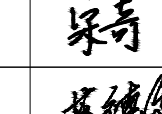
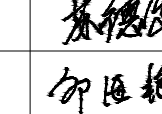
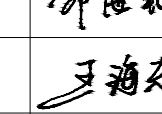
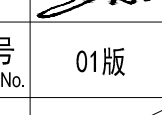


勘察、设计单位:
Investigation and design unit:
中环城乡规划设计集团有限公司
Central Urban and rural planning and Design Group Co.,Ltd

设计证书:
建筑行业(建筑工程)甲级
市政行业(燃气工程、轨道交通工程除外)甲级
风景园林工程专项乙级
城乡规划编制乙级
建筑行业(人防工程)乙级
水污染防治工程乙级
固体废物处理处置工程乙级
水利行业丙级
公路行业(公路)专业甲级
工程勘察专业类(岩土工程(勘察))甲级
工程勘察专业类(岩土工程(设计))乙级
工程勘察专业类(岩土工程(检测测试监测))乙级
房屋安全鉴定
农业、林业、水利、水电、建筑工程咨询

合作设计单位:
Cooperation design unit:

平面位置示意图:
Schematic diagram of plane position:

注册师 Registered architect	苏德文	
执业印章号 Registered seal number	5100529-S004	
建设单位: Units undertaking projects:	越西县教育和科学技术局	
项目: Project	越西县越城镇第四小学建设项目	
子项: Subitem	教学楼	
图名: Map title	四~屋面层柱结构平面布置图	
审定 Examine and approve	汪洁	
审核 Examine and verify	苏德文	
项目负责人 Project leader	宋奇	
专业负责人 Person in charge	苏德文	
校对 Proofread	郭海艳	
设计 Devise	王海东	
会签: Confirmed by	版本号 Version No.	01版
建筑 ARCH	电气 ELEC	
结构 STRU	弱电 WEK-ELEC	
给排水 HWS	暖通 HVAC	
图别 STATUS	施工图	图号 DRAWING NO.
设计号 PROJECT NO.	NS13434202400009	日期 DATE
		2024.11