


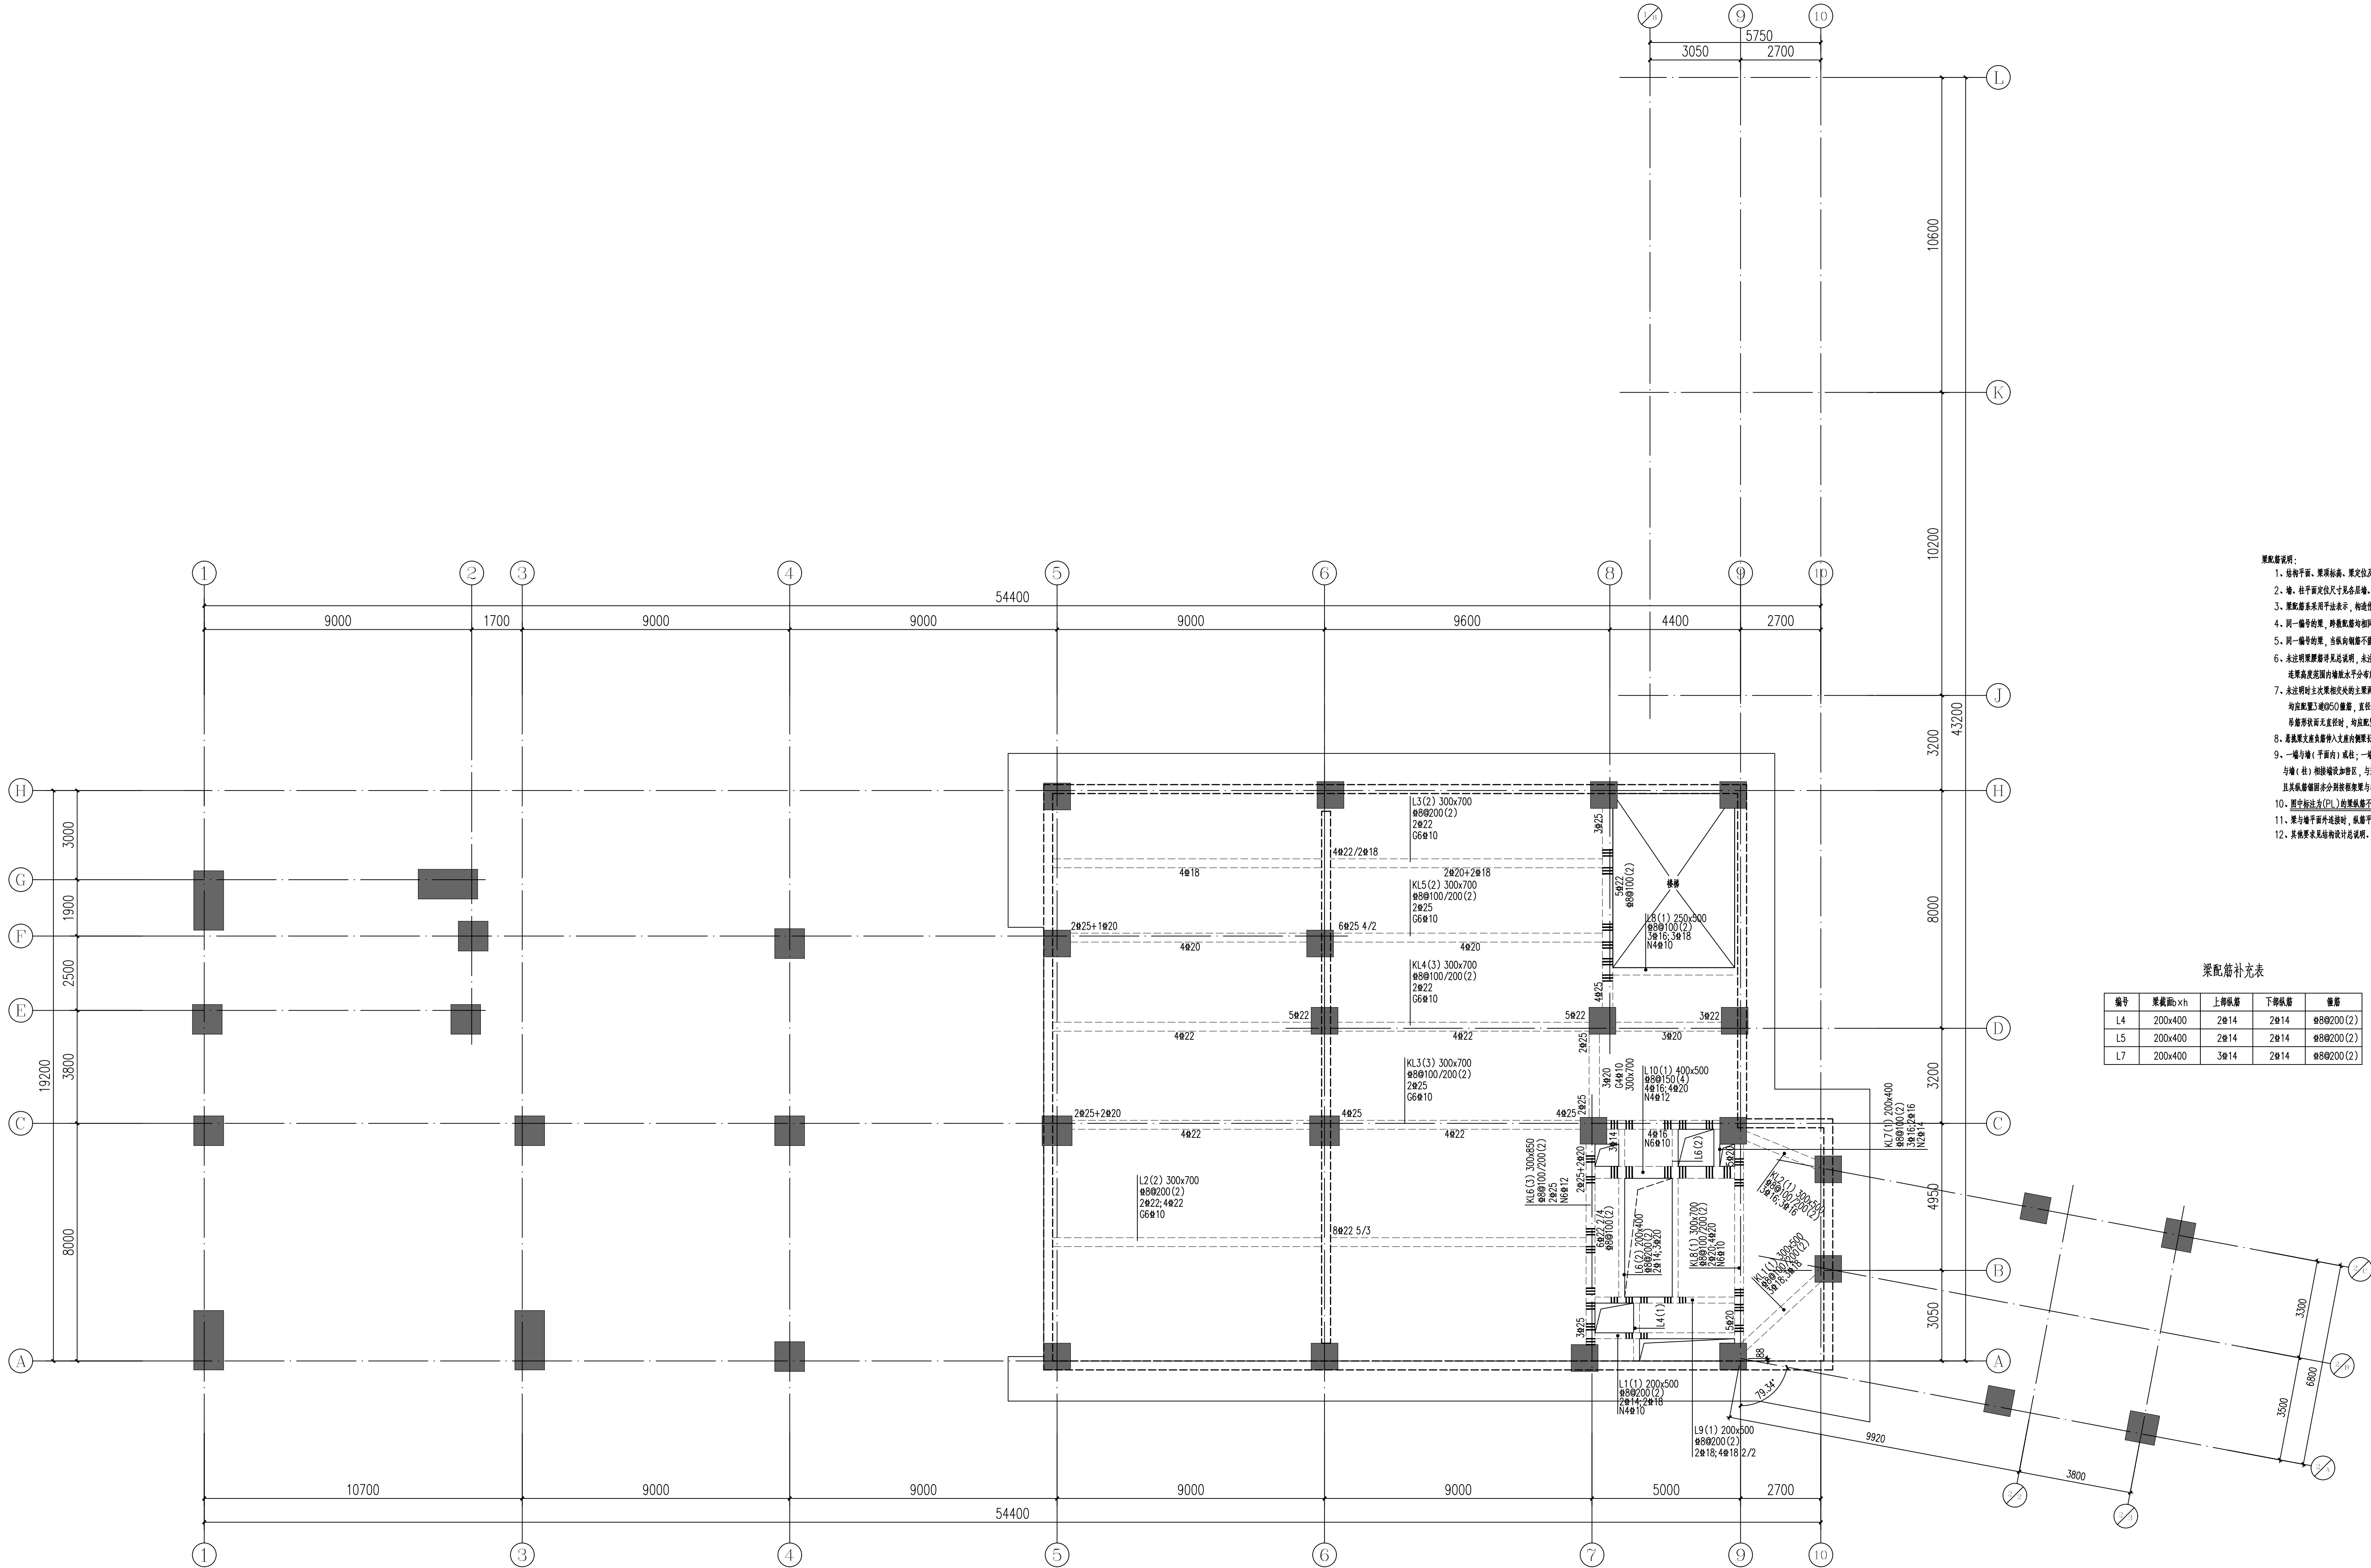

- 梁配筋说明:
1. 结构平面、梁顶标高、梁底标高及截面尺寸见本图面和结构平面图布置;
 2. 墙、柱平面定位尺寸见各基础、柱定位图;
 3. 梁配筋系采用平法表示,构造作法需满足国家标准图集22G101-1的要求;
 4. 同一编号的梁,跨数和端部相同,跨数有可能不同,下料时按设计跨数下料;
 5. 同一编号的梁,当面向钢筋不能贯通时,按梁的延伸方向标注;
 6. 未注明梁顶面标高时,按梁顶面标高标注;
 7. 未注明时主次要梁交叉的主要梁侧,非(十)字梁交叉的梁侧;
 8. 梁顶面标高无标注时,按梁顶面标高标注;当梁顶面标高标注时,按梁顶面标高标注;
 9. 一端与轴(平面线)或柱、一端与梁相交的梁,与轴(柱)相交端标注;与梁相交端不标注;
 10. 图中标注为(PL)时,梁顶面标高标注为(PL)时,按梁顶面标高标注;
 11. 梁与墙平面相交时,梁顶面标高标注为(PL)时,按梁顶面标高标注;
 12. 其他要求见结构设计说明。

梁配筋补充表

编号	梁截面xh	上部纵筋	下部纵筋	箍筋
L4	200x400	2#14	2#14	#8@200(2)
L5	200x400	2#14	2#14	#8@200(2)
L7	200x400	3#14	2#14	#8@200(2)

-2.200m层梁平法施工图 1:100



勘察、设计单位:
Investigation and design unit:
中环城乡规划设计集团有限公司
Central Urban and rural planning and Design Group Co., Ltd.
设计证书:
建筑行业(建筑工程)甲级
市政行业(燃气工程、轨道交通工程除外)甲级
风景园林工程专项乙级
城乡规划编制乙级
建筑行业(人防工程)乙级
水污染防治工程乙级
固体废物处理工程乙级
水利行业丙级
公路行业(公路)专业甲级
工程勘察专业类(岩土工程(勘察))甲级
工程勘察专业类(岩土工程(检测测试监测))乙级
房屋安全鉴定
农业、林业、水利、水电、建筑工程咨询

合作设计单位:
Cooperation design unit:

平面位置示意图:
Schematic diagram of plane position:

注册师
Registered architect
苏德文

执业印章号
Registered seal number
5100529-S004

建设单位:
Units undertaking projects:
越西县教育和科学技术局

项目:
Project:
越西县越城镇第四小学建设项目

子项:
Subsystem:
教学楼

图名:
Map title:
-2.200m层梁平法施工图

审定 Examine and approve	汪洁	汪洁
审核 Examine and verify	苏德文	苏德文
项目负责人 Project leader	宋奇	宋奇
专业负责人 Person in charge	苏德文	苏德文
校对 Proofread	郭海艳	郭海艳
设计 Devise	王海东	王海东

会签 Confirmed by	版本号 Version No.	01版
建筑 ARCH	电气 Elec	
结构 STRU	弱电 WEK-ELEC	
给排水 H2O	暖通 H2C	
图别 STATUS	施工图	图号 DRAWING NO. S-401
设计号 PROJECT NO.	日期 DATE	2024.11