




勘察、设计单位:
Investigation and design unit:
中环城乡规划设计集团有限公司
Central Urban and rural planning and Design Group Co., Ltd.
设计证书:
建筑行业（建筑工程）甲级
市政行业（燃气工程、轨道交通工程除外）甲级
风景园林工程专项乙级
城乡规划编制乙级
建筑行业（人防工程）乙级
水污染防治工程乙级
固体废物处理处置工程乙级
水利行业丙级
公路行业（公路）专业甲级
工程勘察专业类（岩土工程（勘察））甲级
工程勘察专业类（岩土工程（设计））乙级
工程勘察专业类（岩土工程（检测测试监测））乙级
房屋安全鉴定
农业、林业、水利、水电、建筑工程咨询

合作设计单位:
Cooperation design unit:

平面位置示意图:
Schematic diagram of plane position:

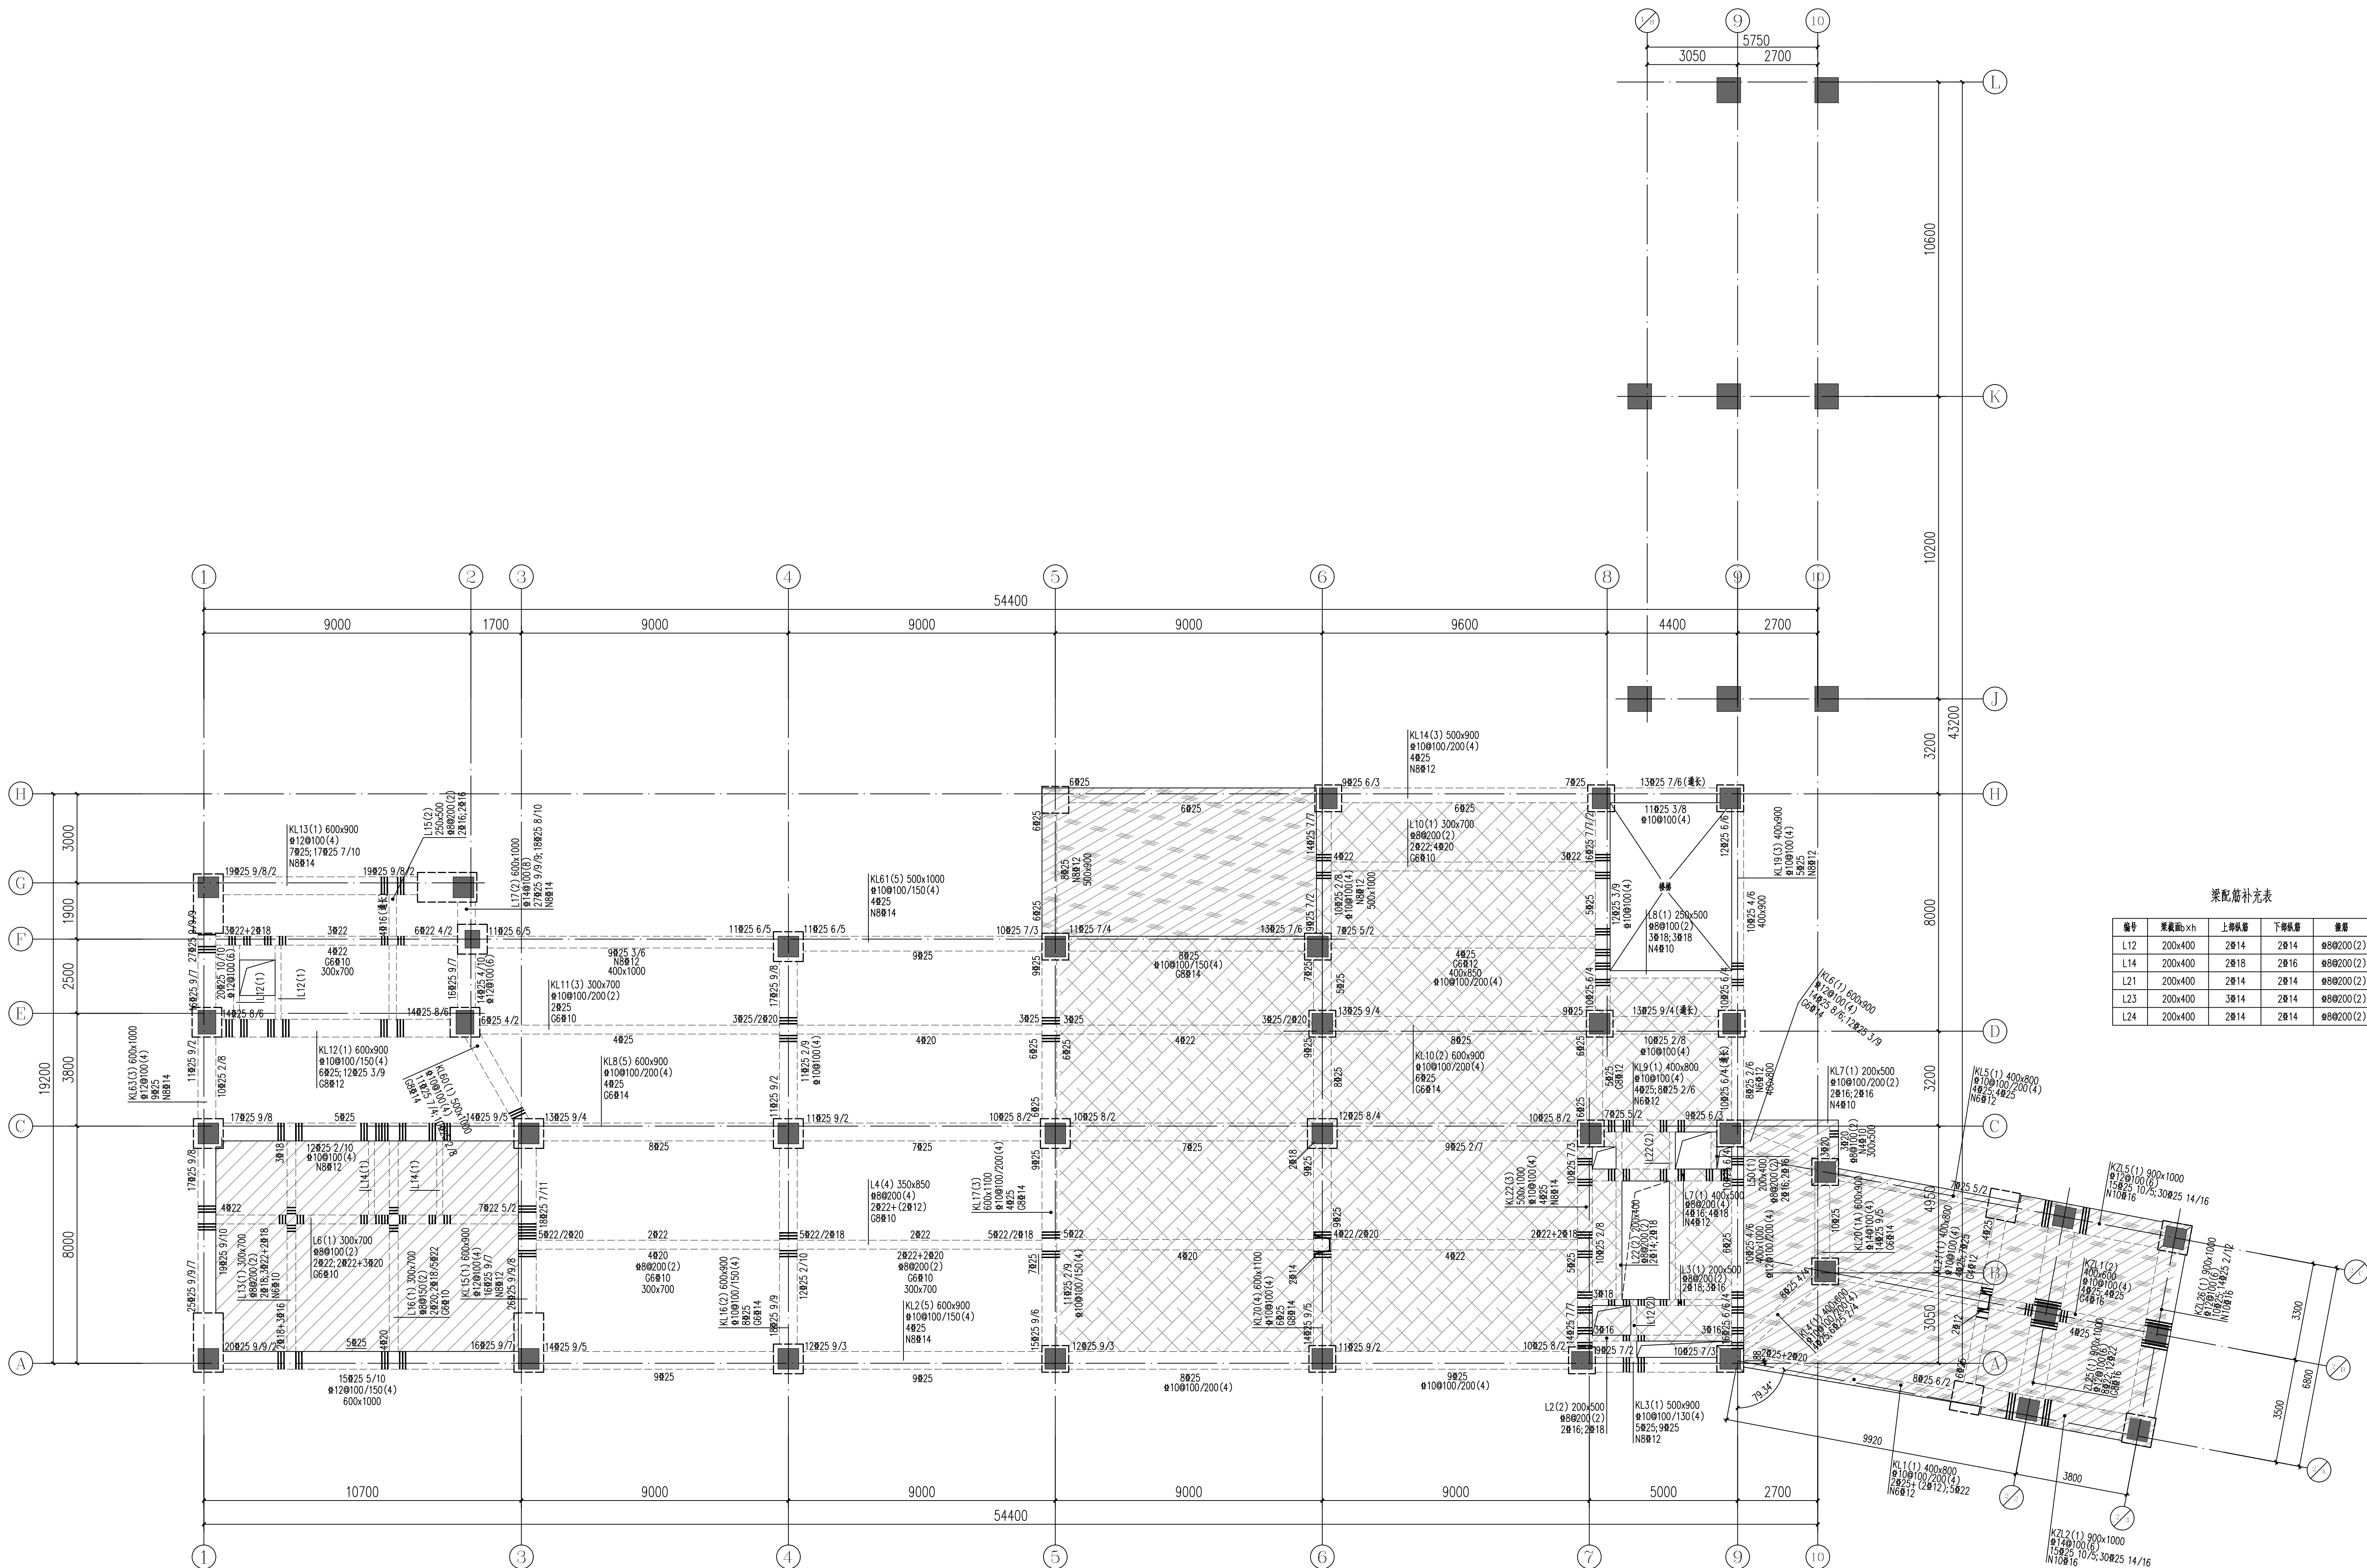

梁配筋补充表

编号	梁截面xh	上部纵筋	下部纵筋	箍筋
L12	200x400	2#14	2#14	Φ8@200(2)
L14	200x400	2#18	2#16	Φ8@200(2)
L21	200x400	2#14	2#14	Φ8@200(2)
L23	200x400	3#14	2#14	Φ8@200(2)
L24	200x400	2#14	2#14	Φ8@200(2)

- 梁配筋说明:
- 1、结构平面、梁编号、梁定位及截面尺寸见各楼层和结构平面布置图;
 - 2、墙、柱平面及尺寸见各基础、柱定位图;
 - 3、梁配筋系采用平法表示, 构造详法需满足国家标准图集22G101-1的要求;
 - 4、同一编号的梁, 跨数不同时, 跨数有可能不同, 下料时请按跨数进行;
 - 5、同一编号的梁, 总长不同时, 跨数有可能不同, 下料时请按跨数进行;
 - 6、未注明梁端部锚固长度, 未注明的锚固长度按: 锚固长度≥max{laE, 0.4laE, 150mm};
 - 7、未注明柱主梁锚固长度, 未注明的锚固长度按: 锚固长度≥max{laE, 0.4laE, 150mm};
 - 8、梁配筋长度按入支座的长度不小于1.5倍锚固长度;
 - 9、一端与墙(平面内)或柱、一端与梁锚固时, 与墙(柱)锚固锚固长度, 与梁锚固时, 与梁锚固长度不小于1.5倍锚固长度;
 - 10、图中柱头(柱头)的锚固长度不小于1.5倍锚固长度;
 - 11、梁与墙(柱)锚固时, 锚固长度不小于1.5倍锚固长度;
 - 12、其他要求见结构设计说明。

一层梁平法施工图 1:100

注册师 Registered architect		苏德文	
执业印章号 Registered seal number		5100529-S004	
建设单位: units undertaking projects: 越西县教育和科学技术局			
项目: Project:		越西县越城镇第四小学建设项目	
子项: Subitem:		教学楼	
图名: Map title:		一层梁平法施工图	
审 定 Examine and approve		汪 洁	
核 核 Examine and verify		苏德文	
项目负责人 Project leader		宋 奇	
专业负责人 Person in charge		苏德文	
校 对 Review		郭海艳	
设 计		王海东	
会签: Confirmed by		版本号 Version No.	
建筑 ARCH		01版	
结构 STRU		电气 ELEC	
给排水 HWS		弱电 WEK/ELEC	
图别 STATUS		暖通 HVAC	
施工图		图号 DRAWING NO.	
S-402		日期 DATE	
设计号 PROJECT NO.		2024. 11	
NS134342024000009			