


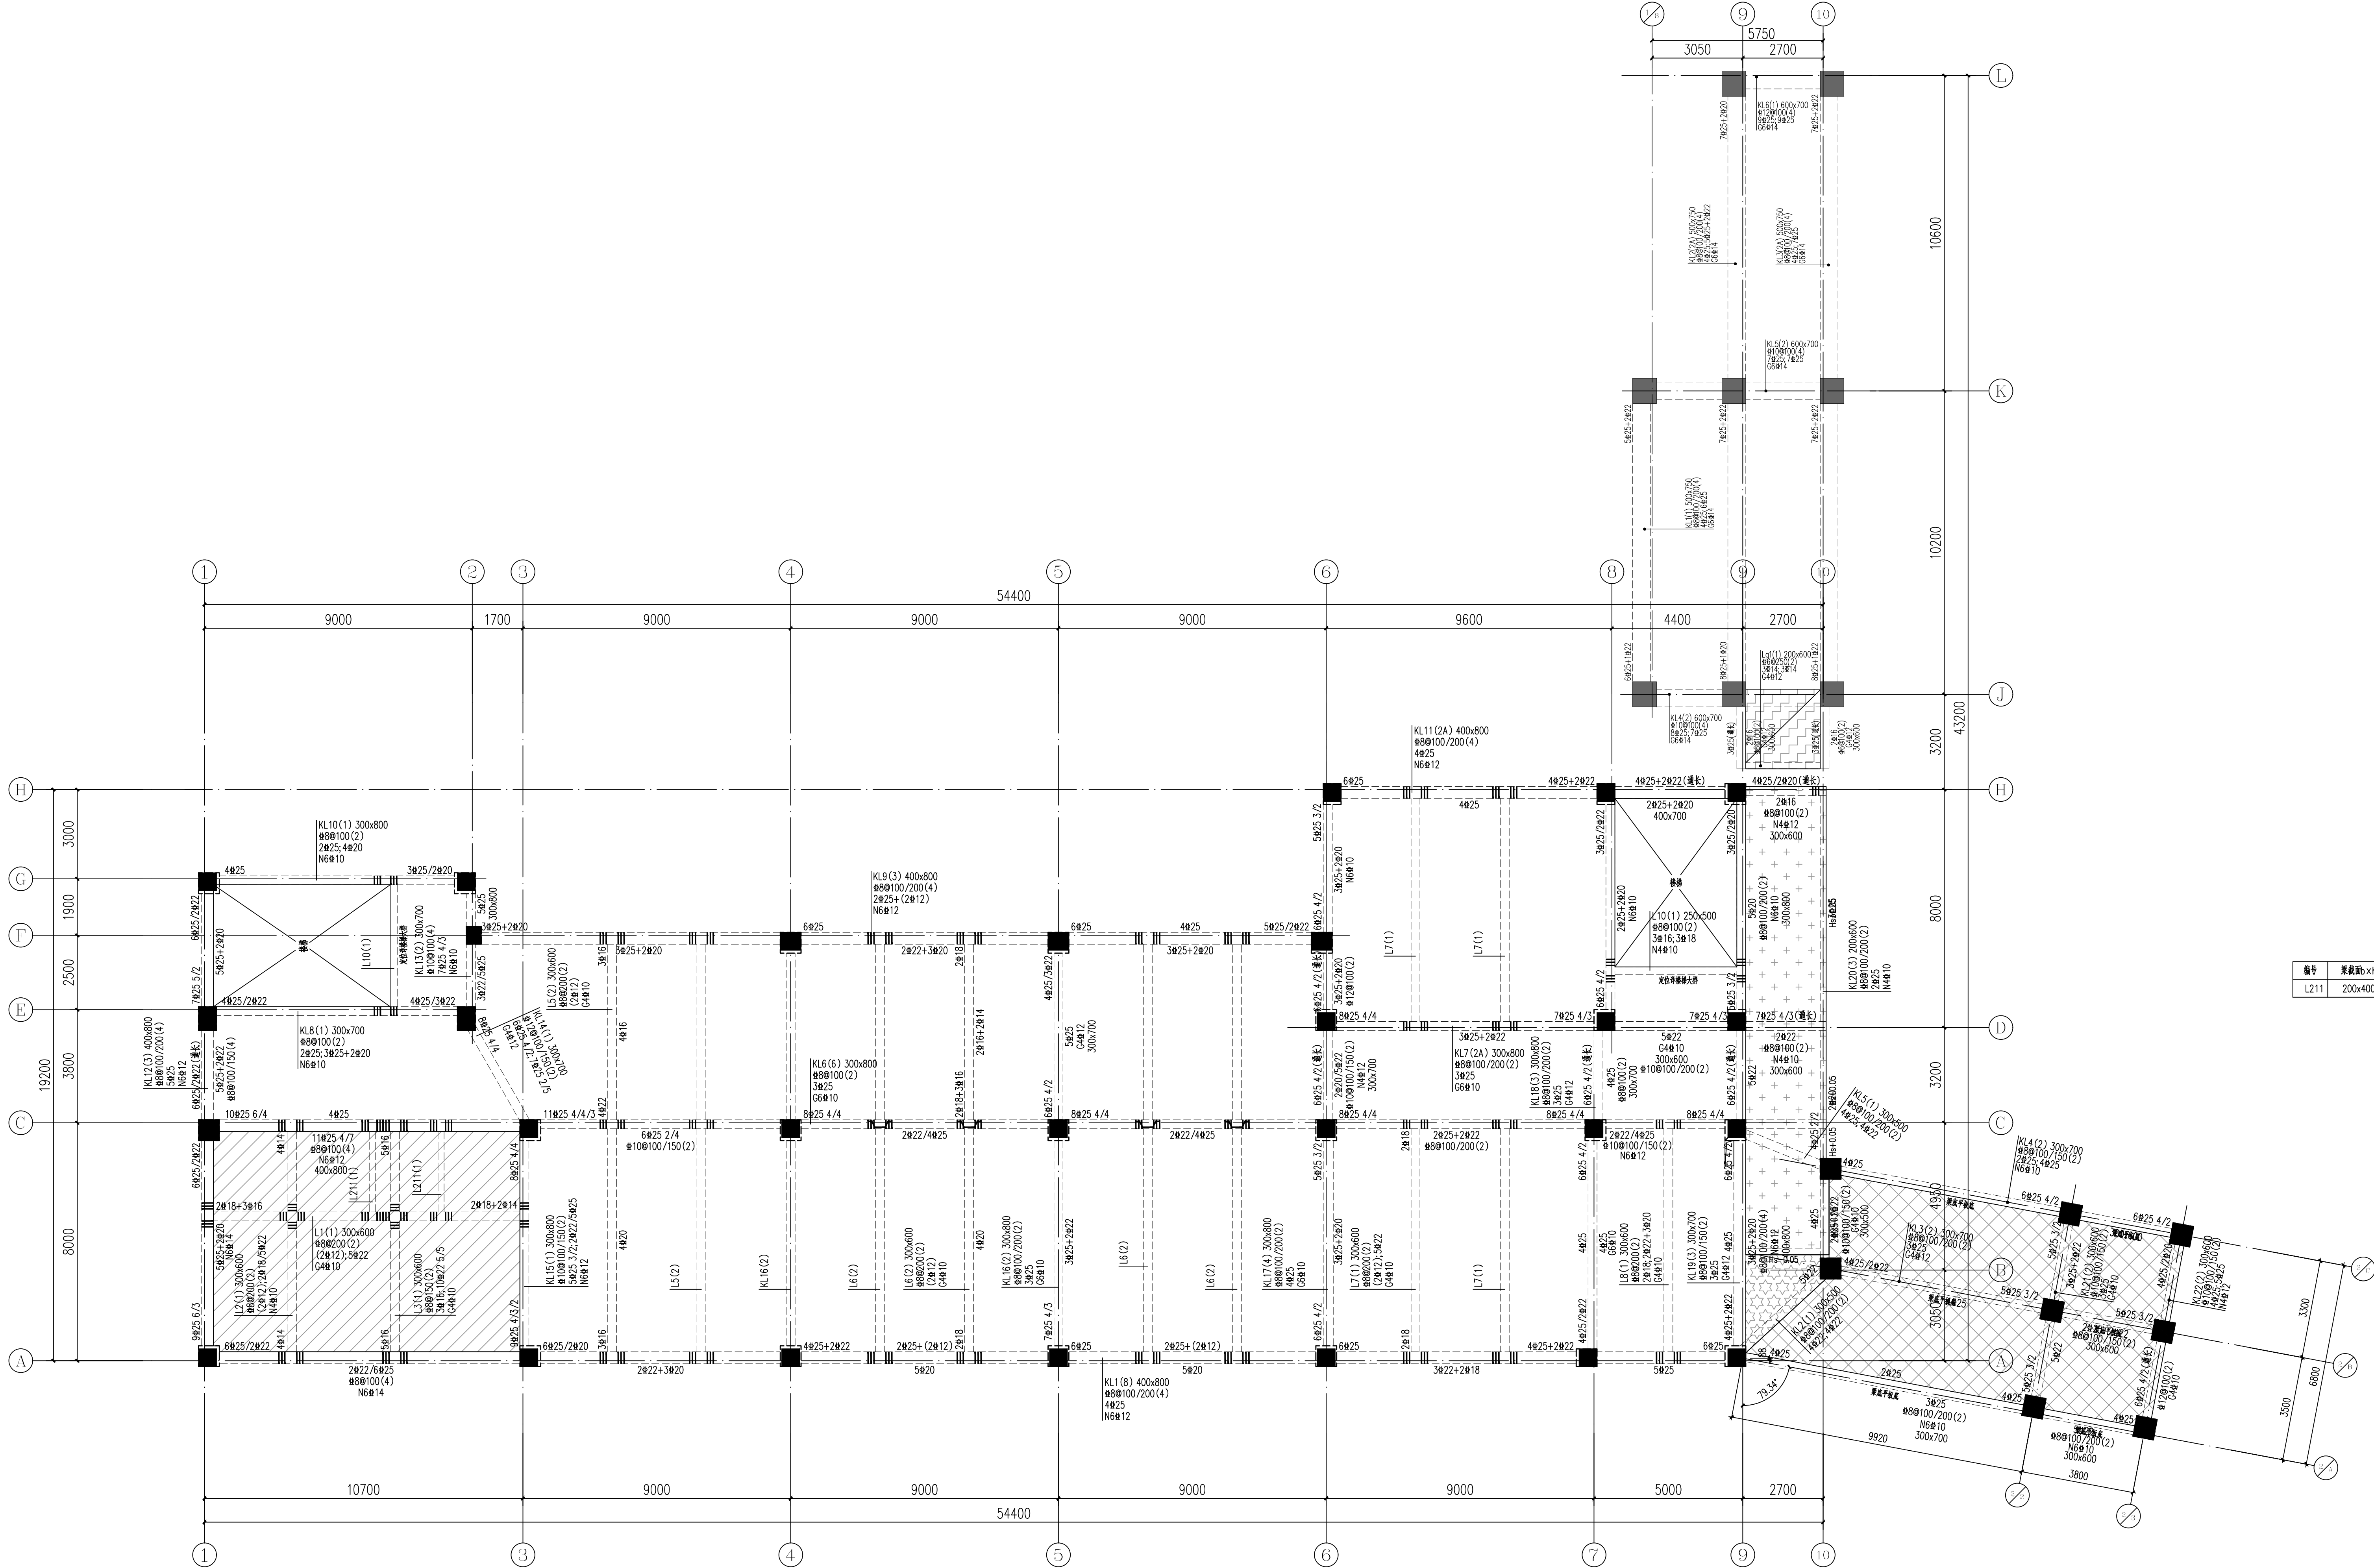

四层梁平法施工图 1:100

梁配筋补充表

编号	梁截面xh	上排纵筋	下排纵筋	备注
L211	200x400	2#14	2#18	880200(2)

- 梁配筋说明:
1. 结构平面、梁编号、梁定位及断面尺寸见各断面和结构平面布置图;
 2. 墙、柱平面定位尺寸见各基础、柱定位图;
 3. 梁编号系采用平法表示, 构造详图按《混凝土结构设计规范》GB50010-11的要求;
 4. 同一编号的梁, 跨数不同时, 跨数有可能不同, 下料时请按跨数下料;
 5. 同一编号的梁, 总长不同时, 跨数有可能不同, 下料时请按跨数下料;
 6. 未注明梁端部截面配筋, 未注明梁端部配筋, 按梁端部配筋;
 7. 未注明梁端部配筋, 按梁端部配筋, 未注明梁端部配筋, 按梁端部配筋;
 8. 梁端部配筋, 按梁端部配筋, 未注明梁端部配筋, 按梁端部配筋;
 9. 一端与墙(平面内)或柱, 一端与梁端部配筋, 与墙(柱)梁端部配筋, 与梁端部配筋;
 10. 图中标注的(L)为梁端部配筋, 未注明梁端部配筋, 按梁端部配筋;
 11. 梁与墙(柱)连接时, 梁端部配筋长度不小于梁端部配筋;
 12. 其他要求见结构设计说明。



勘察、设计单位:
Investigation and design unit:
中环城乡规划设计集团有限公司
Central Urban and rural planning and Design Group Co., Ltd.

设计证书:
建筑行业(建筑工程)甲级
市政行业(燃气工程、轨道交通工程除外)甲级
风景园林工程专项乙级
城乡规划编制乙级
建筑行业(人防工程)乙级
水污染防治工程乙级
固体废物处理工程乙级
水利行业丙级
公路行业(公路)专业甲级
工程勘察专业类(岩土工程(勘察))甲级
工程勘察专业类(岩土工程(设计))乙级
工程勘察专业类(岩土工程(检测测试))乙级
房屋安全鉴定
农业、林业、水利、水电、建筑工程咨询

合作设计单位:
Cooperation design unit:

平面位置示意图:
Schematic diagram of plane position:

注册师 Registered architect	苏德文		
执业印章号 Registered seal number	5100529-S004		
建设单位 Units undertaking projects	越西县教育体育和科学技术局		
项目 Project	越西县越城镇第四小学建设项目		
子项 Subitem	教学楼		
图名 Map title	四层梁平法施工图		
审定 Examine and approve	汪洁		
审核 Examine and verify	苏德文		
项目负责人 Project leader	宋奇		
专业负责人 Person in charge	苏德文		
校对 Proofread	郭海艳		
设计 Devise	王海东		
会签 Confirmed by	版本号 Version No.	01版	
建筑 ARCH	电气 Elec		
结构 STR	弱电 WEK-ELEC		
给排水 HWS	暖通 HVAC		
图别 STATUS	施工图	图号 DRAWING NO.	S-405
设计号 PROJECT NO.	NS13434202400009	日期 DATE	2024.11