


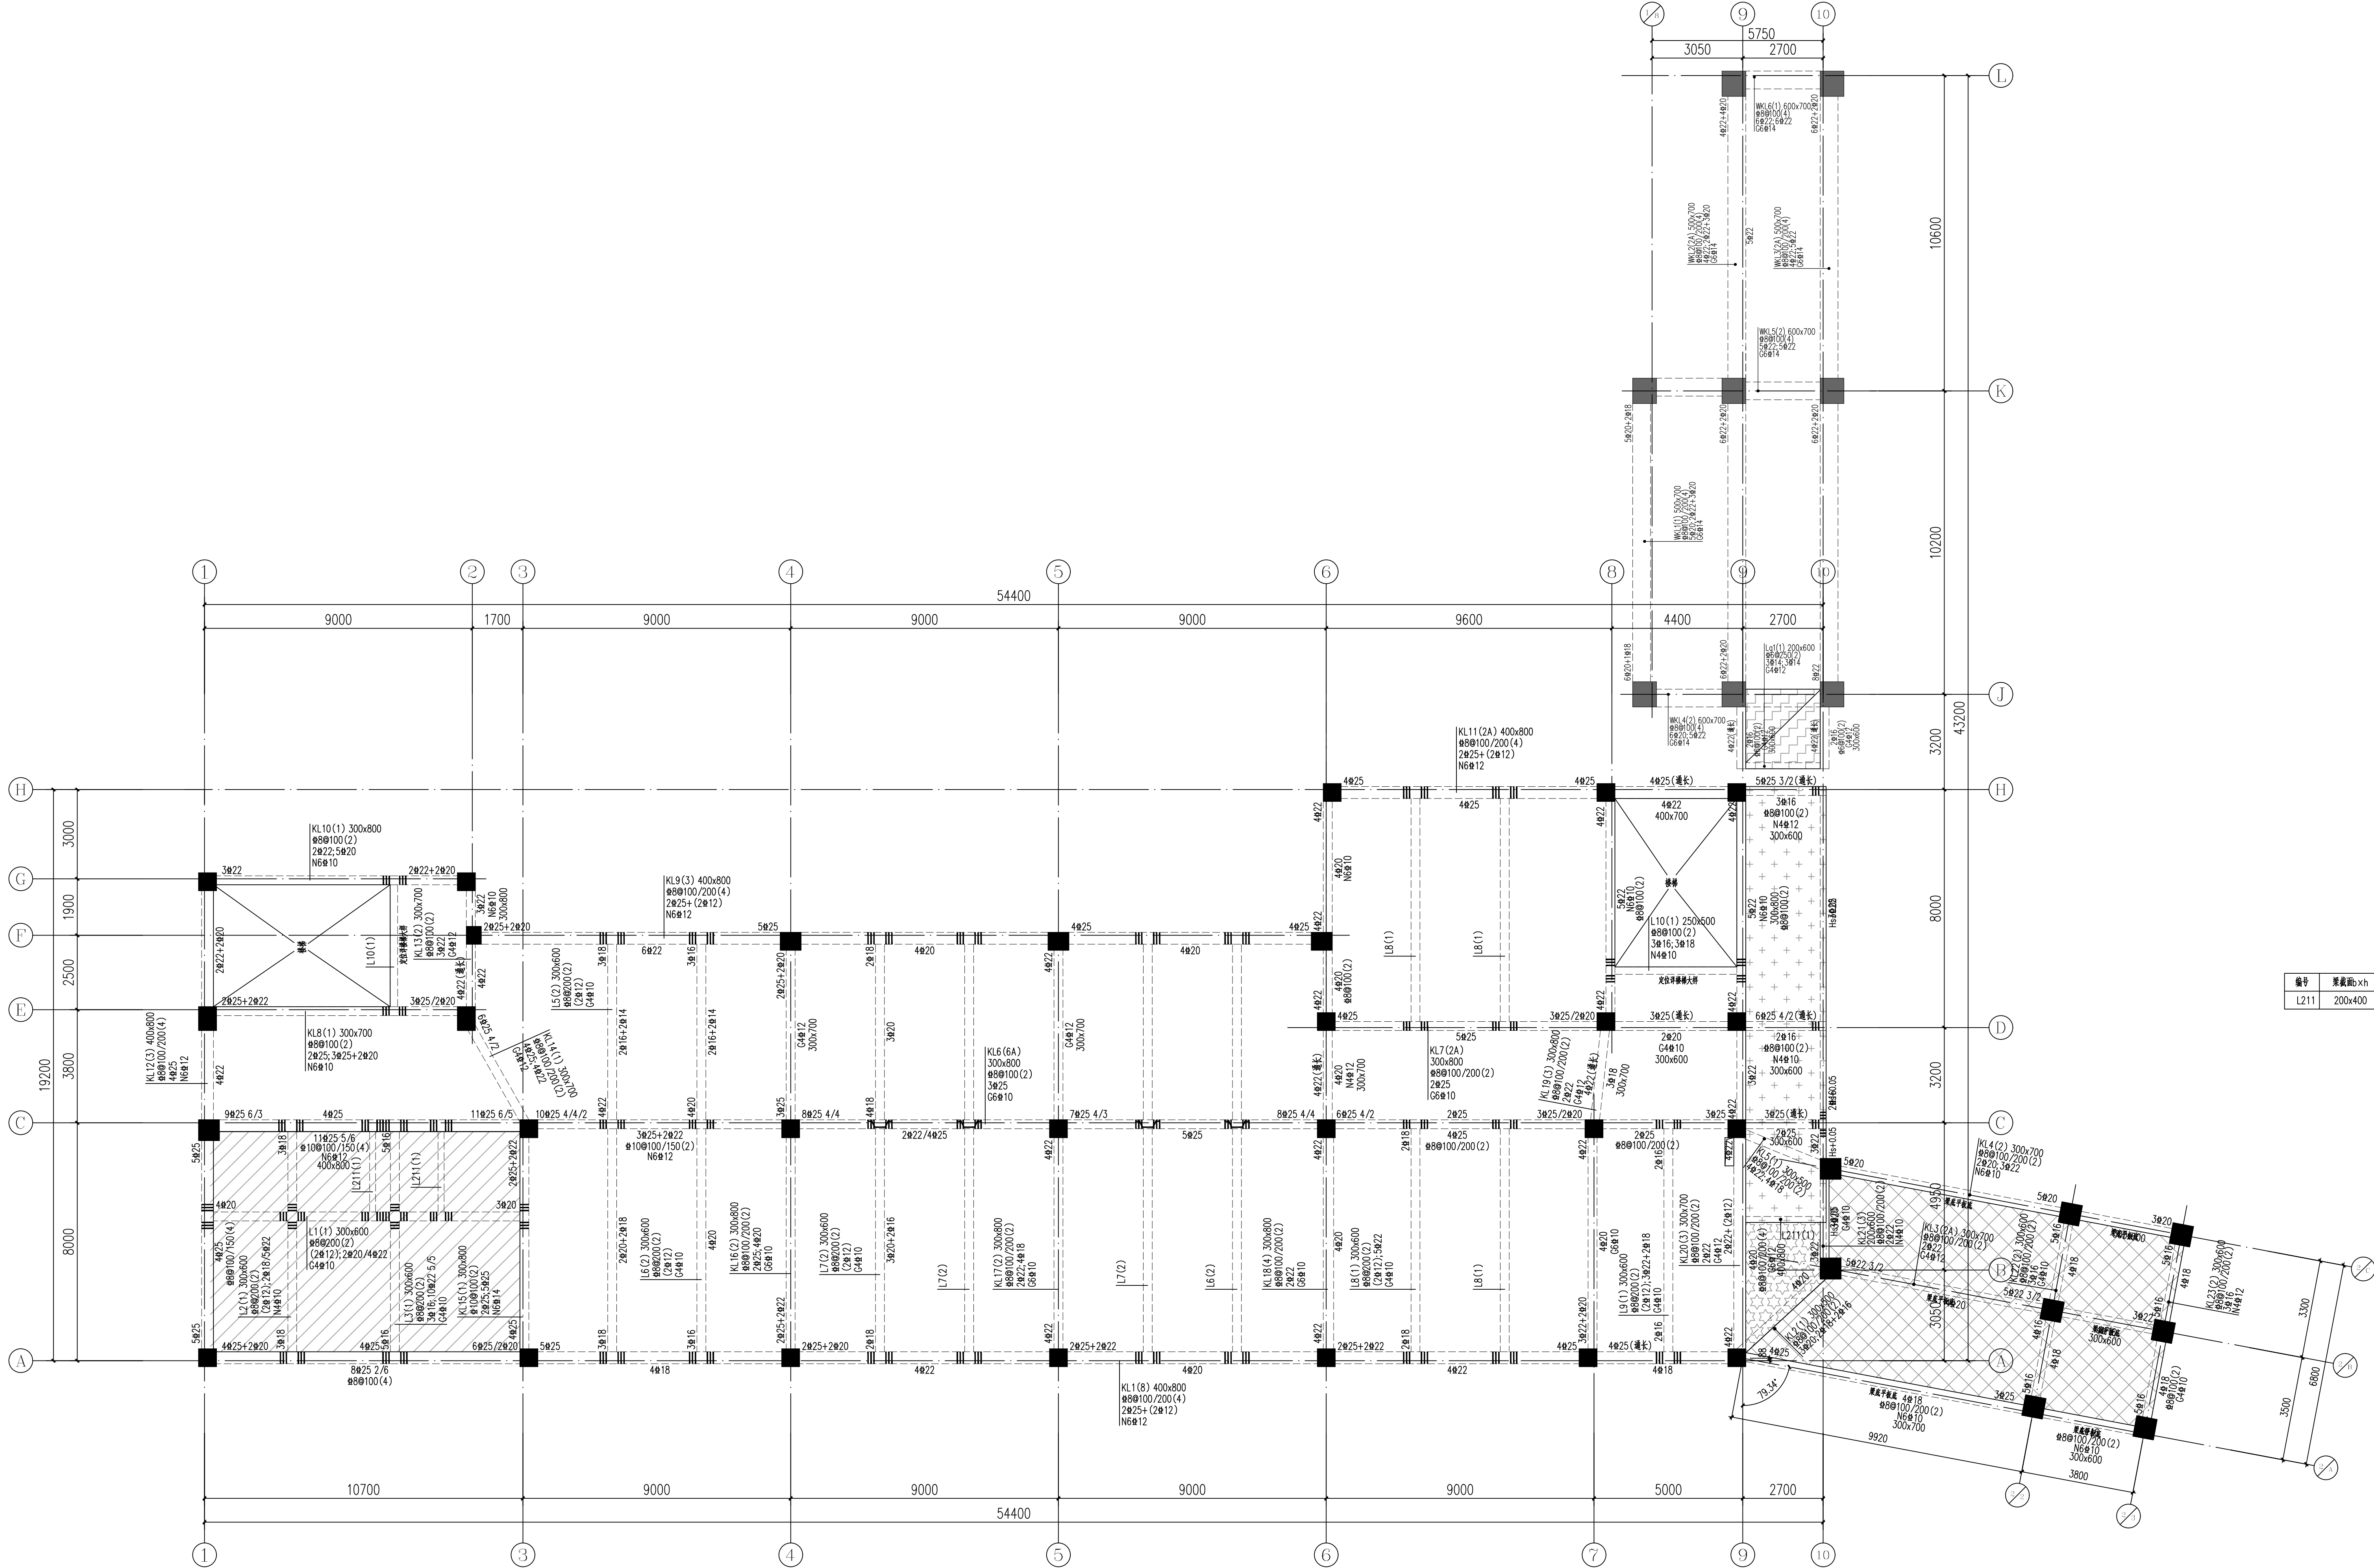

梁配筋补充表

编号	梁截面xh	上部纵筋	下部纵筋	箍筋
L211	200x400	2#14	2#18	8@200(2)

- 梁配筋说明:
- 1、结构平面、梁顶标高、梁定位及断面尺寸见各断面图和结构平面布置图;
 - 2、墙、柱平面及尺寸见各基础、柱状图;
 - 3、梁截面系采用平法表示, 构造详法详图集及国家标准图集22G101-1的要求;
 - 4、同一编号的梁, 跨数不同时, 跨数有可能不同, 下料时请仔细核对每跨长度;
 - 5、同一编号的梁, 总长度不同时, 跨数有可能不同, 下料时请仔细核对每跨长度;
 - 6、未注明梁截面尺寸时, 按本图所示梁截面;
 - 7、未注明梁截面尺寸时, 按本图所示梁截面;
 - 8、梁截面尺寸及配筋入支座的长度不小于抗震等级要求;
 - 9、一端与墙(平面内)或柱、一端与梁连接时, 与墙(柱)连接处加锚固, 与梁连接处不加锚固;
 - 10、图中标注有(L)者, 表示梁为暗柱, 暗柱截面不小于抗震等级要求;
 - 11、梁与墙(柱)连接时, 梁端下部纵筋长度不小于抗震等级要求;
 - 12、其他要求见结构设计说明。

五层梁平法施工图 1:100



勘察、设计单位:
Investigation and design unit:
中环城乡规划设计集团有限公司
Central Urban and rural planning and Design Group Co., Ltd.
设计证书:
建筑行业(建筑工程)甲级
市政行业(燃气工程、轨道交通工程除外)甲级
风景园林工程专项乙级
城乡规划编制乙级
建筑行业(人防工程)乙级
水污染防治工程乙级
固体废物处理处置工程乙级
水利行业丙级
公路行业(公路)专业甲级
工程勘察专业类(岩土工程(勘察))甲级
工程勘察专业类(岩土工程(检测测试监测))乙级
房屋安全鉴定
农业、林业、水利、水电、建筑工程咨询

合作设计单位:
Cooperation design unit:

平面位置示意图:
Schematic diagram of plane position:

注册师
Registered architect:
苏德文

执业印章号
Registered seal number:
5100529-S004

建设单位:
Units undertaking projects:
越西县教育体育和科学技术局

项目:
Project:
越西县越城镇第四小学建设项目

子项:
Subitem:
教学楼

图名:
Map title:
五层梁平法施工图

审定 Examine and approve	汪洁
审核 Examine and verify	苏德文
项目负责人 Project leader	宋奇
专业负责人 Person in charge	苏德文
校对 Proofread	郭海艳
设计 Devise	王海东

会签 Confirmed by	版本号 Version No.	01版
建筑 ARCH	电气 Elec	
结构 STRU	弱电 WEK-ELEC	
给排水 HWS	暖通 HVAC	
图别 STATUS	施工图 DRAWING NO.	S-406
设计号 PROJECT NO.	日期 DATE	2024.11