



中环城乡规划设计集团有限公司
Zhonghuan Environmental Design Group Co., Ltd.
Investigation and design unit:
Design Institute:

建筑行业（建筑工程）甲级
市政公用工程（道路工程）甲级
市政公用工程（桥梁工程）乙级
市政公用工程（给水工程）乙级
市政公用工程（排水工程）乙级
市政公用工程（污水处理工程）乙级
市政公用工程（固体废物处理工程）乙级
市政公用工程（环卫工程）乙级
市政公用工程（园林绿化工程）乙级
市政公用工程（照明工程）乙级
市政公用工程（交通安全工程）乙级
市政公用工程（防灾减灾工程）乙级
市政公用工程（其他工程）乙级

合作设计单位:

平面位置示意图

注册所 苏德文

执业印章号 5100529-S004

通信单位 越西县教育和科学技术局

项目: 越西县城第四小学建设项目

子项: 教学楼

图名: 墙体大样二

图号: 2024.11

审核: 注浩

审核: 苏德文

项目负责人: 宋奇

专业负责人: 苏德文

校对: 郭海艳

设计: 王海东

版本: 01版

建筑: 苏德文

给排水: 苏德文


暖通: 苏德文

电气: 苏德文


消防: 苏德文

人防: 苏德文

其他: 苏德文

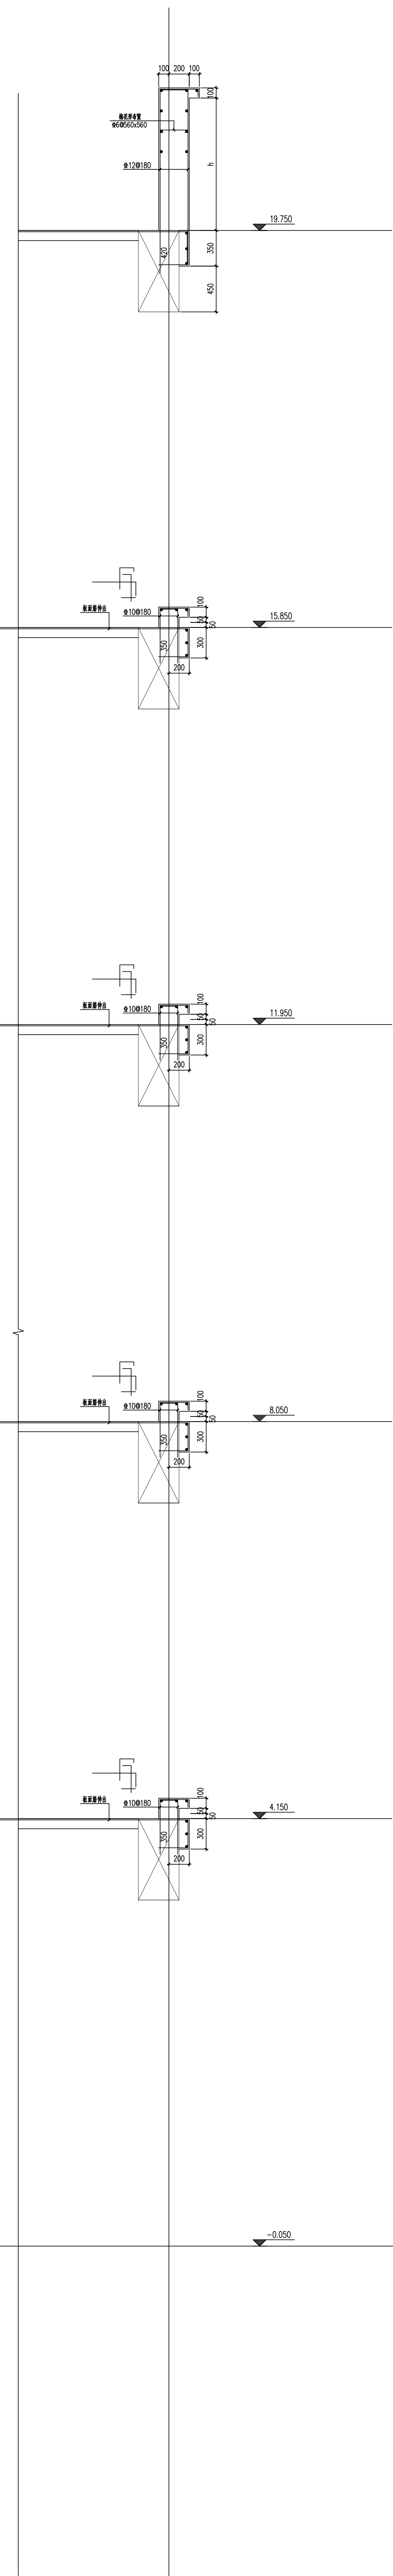

1:25

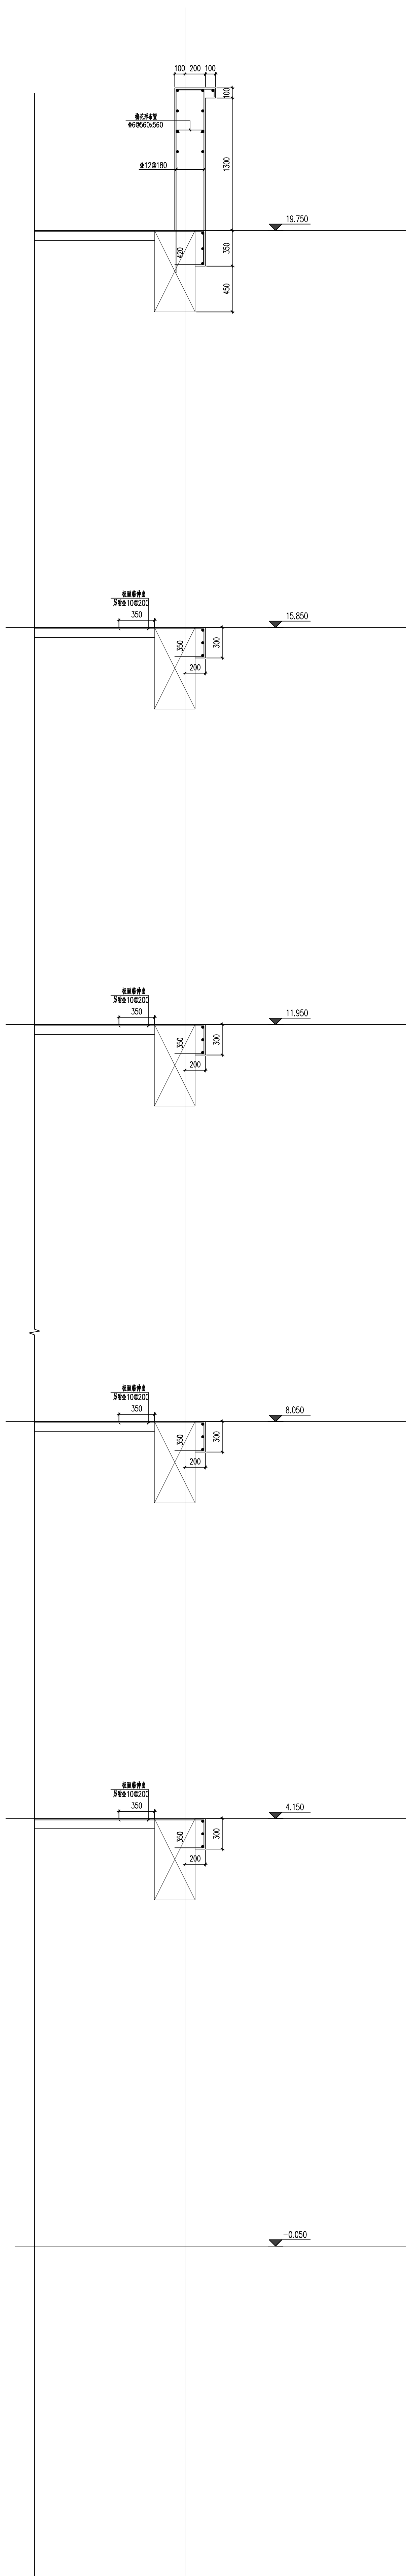

1:25

设计号	2024.11
日期	2024.11
版本	01版
审核	注浩
审核	苏德文
项目负责人	宋奇
专业负责人	苏德文
校对	郭海艳
设计	王海东
版本	01版
建筑	苏德文
给排水	苏德文
暖通	苏德文
电气	苏德文
消防	苏德文
人防	苏德文
其他	苏德文