



勘察、设计单位：
Investigation and design unit:
中环城乡规划设计集团有限公司
Central Urban and rural planning and Design Group Co., Ltd.

设计证书：
建筑行业（建筑工程）甲级
市政行业（燃气工程、轨道交通工程除外）甲级
风景园林工程专项乙级
城乡规划编制乙级
建筑行业（人防工程）乙级
水污染防治工程乙级
固体废物处理处置工程乙级
水利行业丙级
公路行业（公路）专业甲级
工程勘察专业类（岩土工程（勘察））甲级
工程勘察专业类（岩土工程（物探测试检测监测））乙级
房屋安全鉴定
农业、林业、水利、水电、建筑工程咨询

合作设计单位：
Cooperation design unit:

平面位置示意图：
Schematic diagram of plane position:

注册师
Registered architect

苏德文

执业印章号
Registered seal number

5100529-S004

建设单位：
units undertaking projects:

越西县教育体育和科学技术局

项目：
Project:

越西县越城镇第四小学建设项目

子项：
Subitem:

综合楼

图名：
Map title:


二、三层结构平面布置图

审定 Examine and approve	汪洁	汪洁
审核 Examine and verify	苏德文	苏德文
项目负责人 Project leader	宋奇	宋奇
专业负责人 Person in charge	王海东	王海东
校对 Proofread	郭海艳	郭海艳
设计 Devise	王海东	王海东


会签 Confirmed by	版本号 Version No.	01版
建筑 ARCH	电气 ELEC	
结构 STRU	暖通 HEAT-ELIC	
给排水 WSS	暖通 HVC	
图别 STATUS	施工图 Drawing NO.	S-202
设计号 PROJECT NO.	日期 DATE	2024.11

- 平面说明：
- 板面标高标注均为Hs，Hs详见《结构信息一览表》。
 - 除板面标高外均为h=100mm。
 - （Hs+0.000）表示对应结构Hs的相对标高，（Hs=0.000）表示实际标高，未注明实际标高时，默认下降板填充范围内非洞所在区域板面标高；位于下挑光边界者未注明时同楼层基准标高，注明者按所注标高施工。
 - 未注明定位的梁为轴线位置中或梁边与柱（墙）边齐平或一边平轴，梁与柱相交时，梁中心线通过柱中心。
 - 墙柱和梁上梁洞及梁洞详见设备相关专业图纸。
 - 构造柱设置详见结构设计说明。
 - 降板图例：

板面标高：Hs-0.050
 - 结构平面图仅表示本层结构平面信息，包括室内降板、台板、落地凸板、不在本层平面上的凸板等图中仅为示意，平面尺寸及标高位置详见建施，外立面标高及标高高度应核对墙身大样。

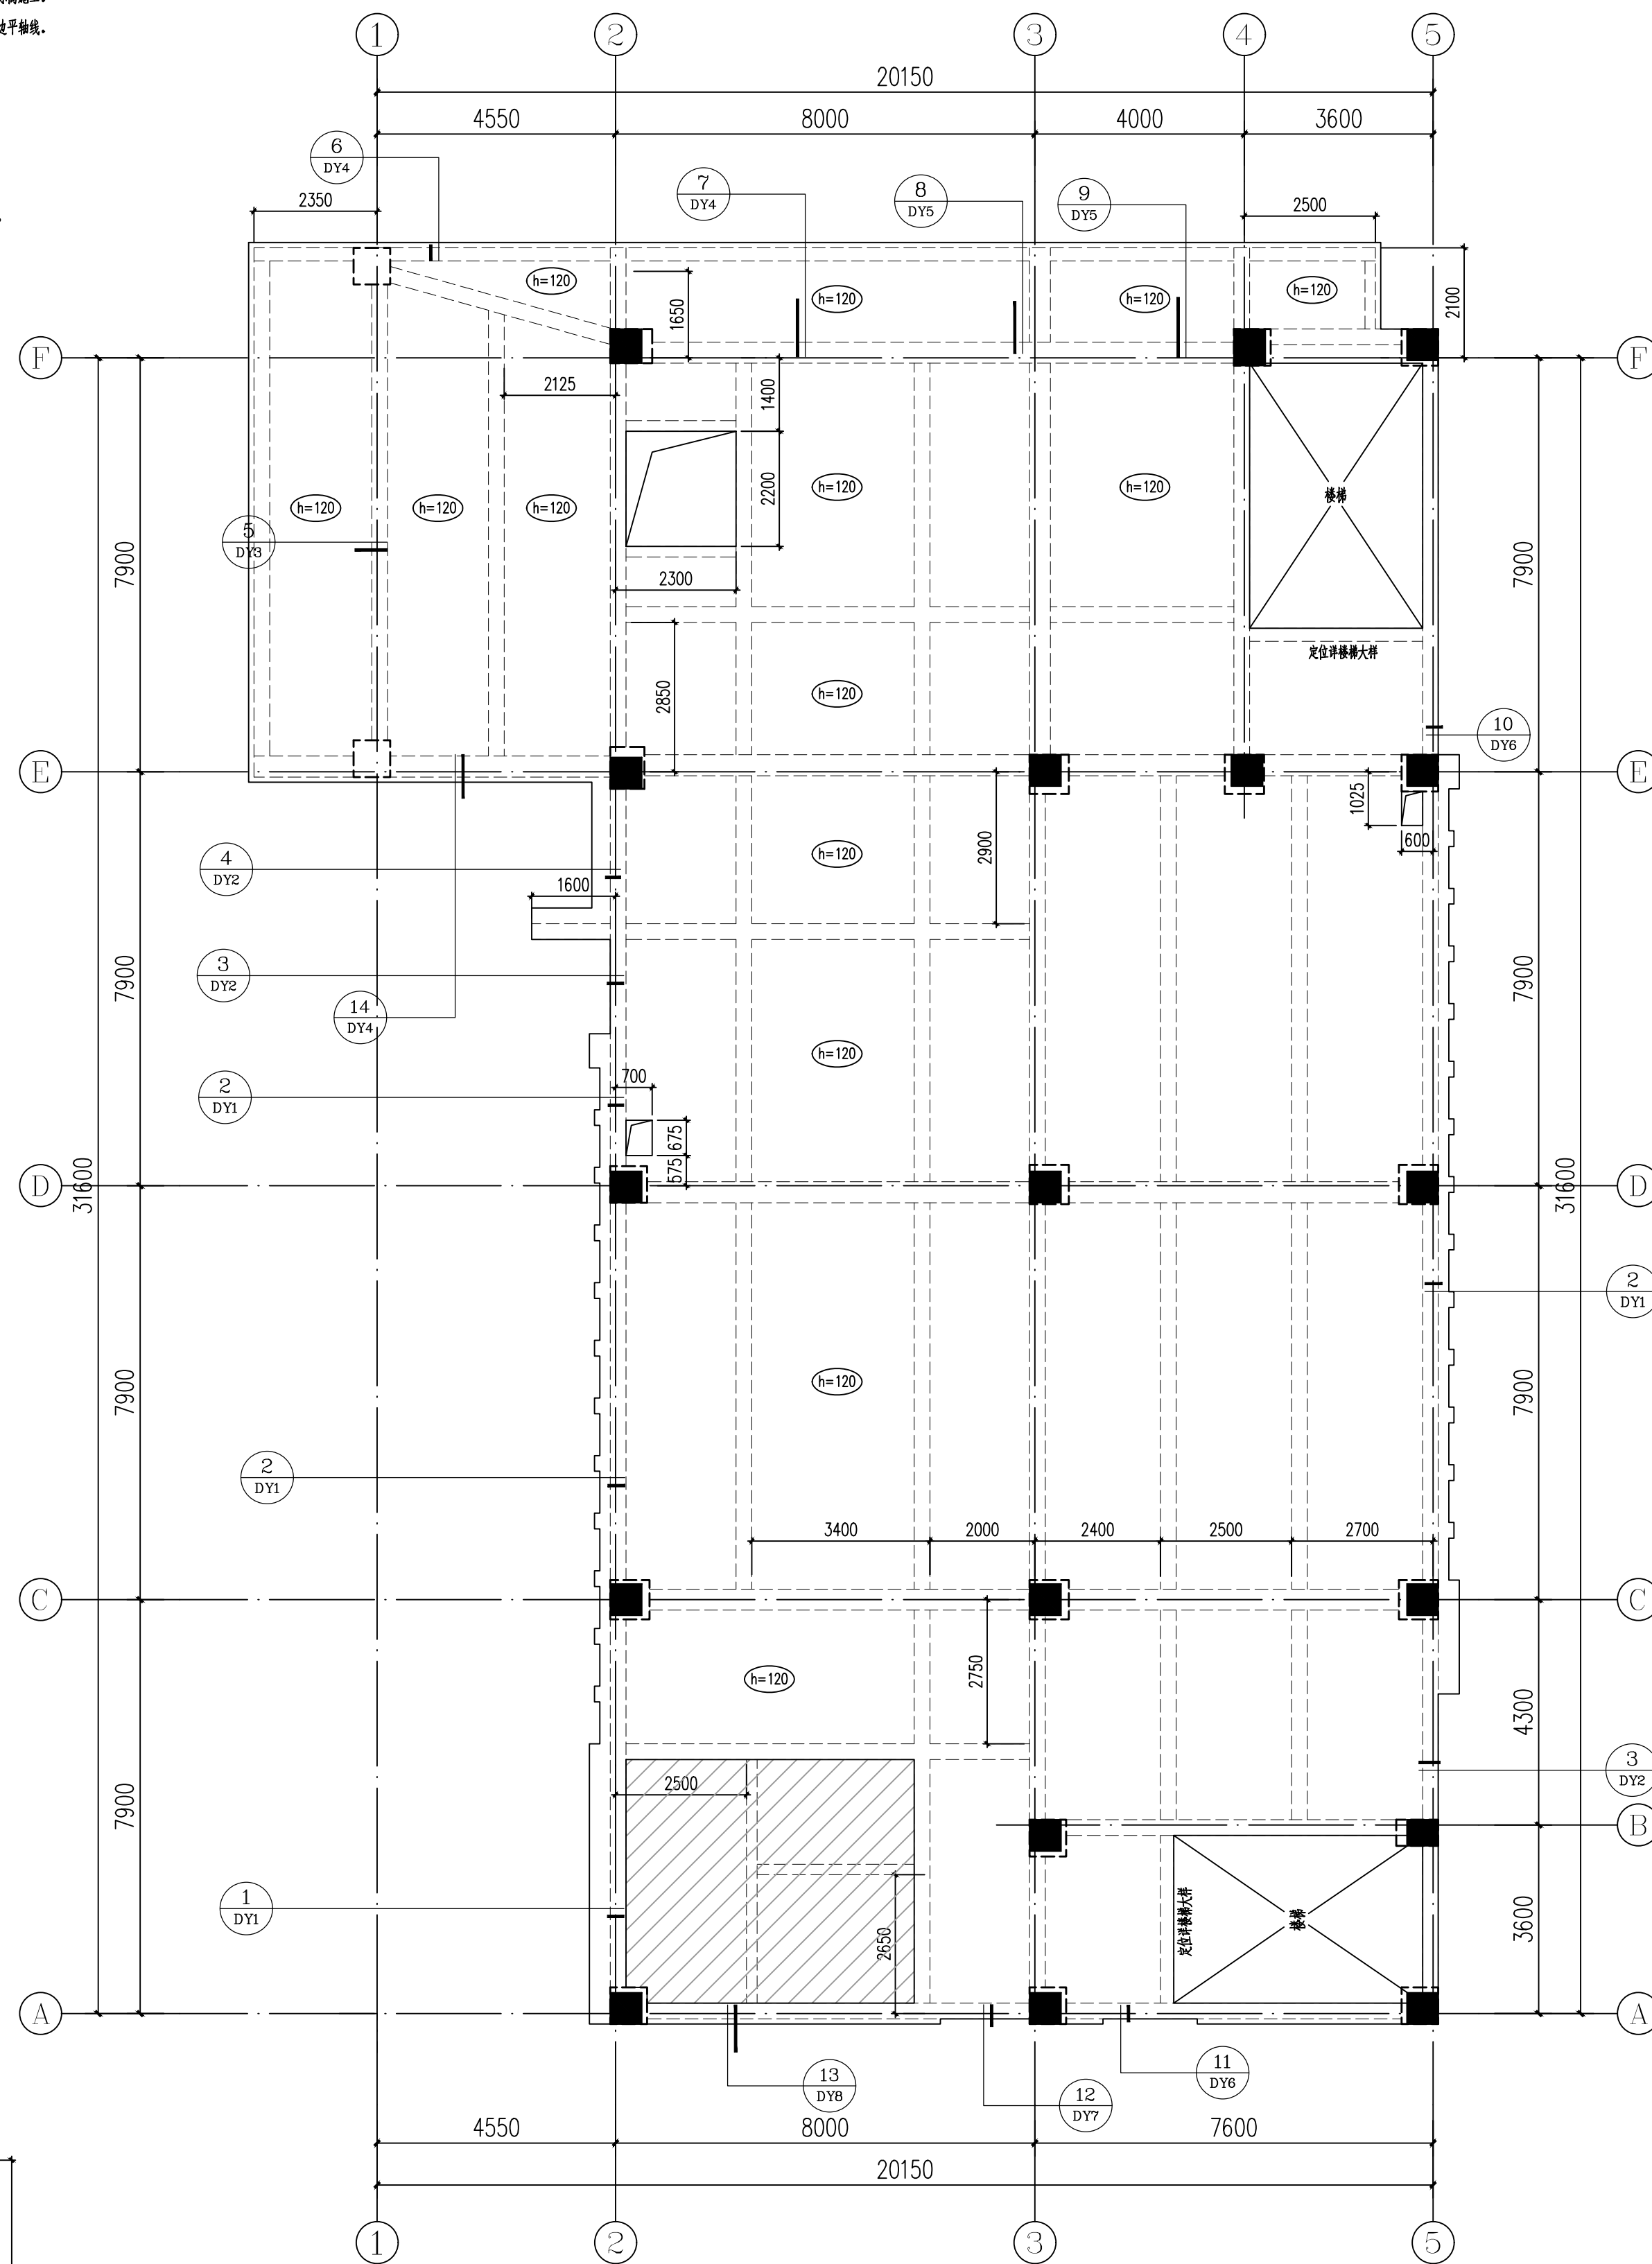

三层结构平面布置图 1:100

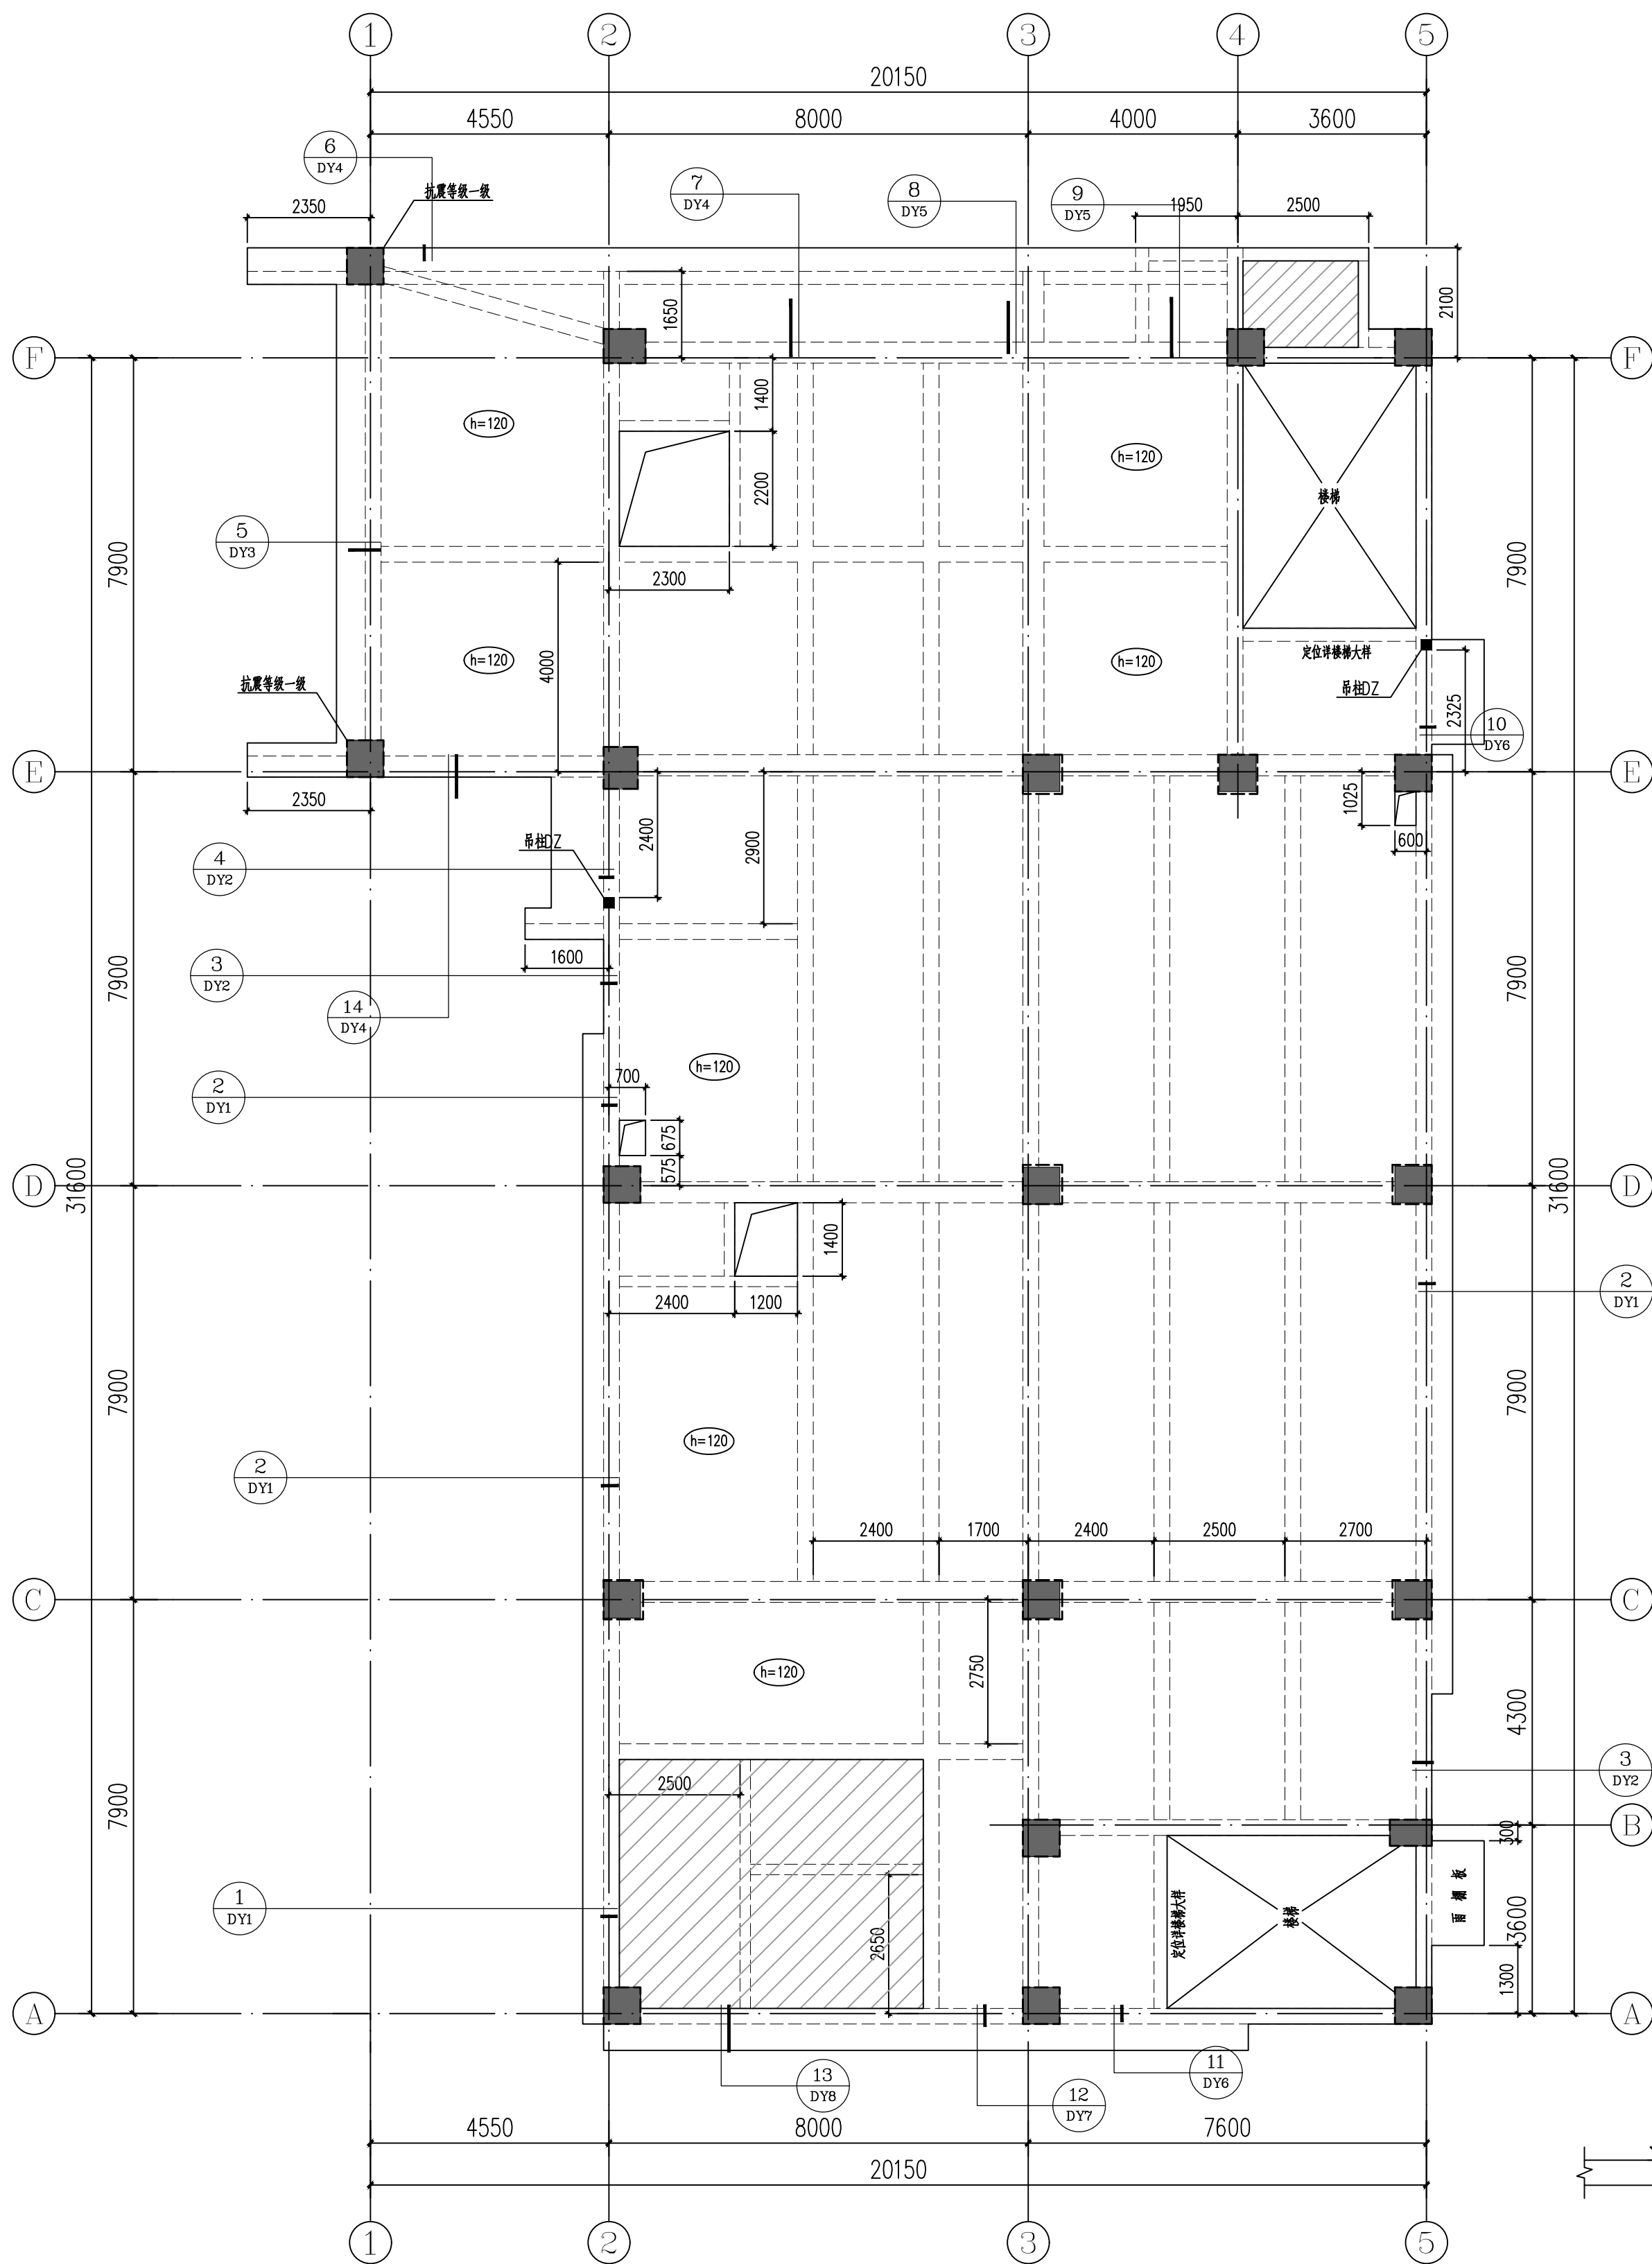


二层结构平面布置图 1:100

楼层	坪平面	按实际	C35						
5F	15.250	3.600							
4F	11.650	3.600							
3F	8.050	3.600							
2F	4.150	3.900							
1F	-0.050	4.200							
基顶	坪基础	按实际							
层号	楼面标高	层号	抗震等级	抗震等级	抗震等级	抗震等级	抗震等级	抗震等级	抗震等级
	Hs (m)	(m)	框架柱	剪力墙	剪力墙	剪力墙	剪力墙	剪力墙	剪力墙

注：1、连梁的抗震等级同所在层墙、柱；抗震等级同所在层墙、柱。
2、一层梁、板混凝土强度等级C30。

结构信息一览表

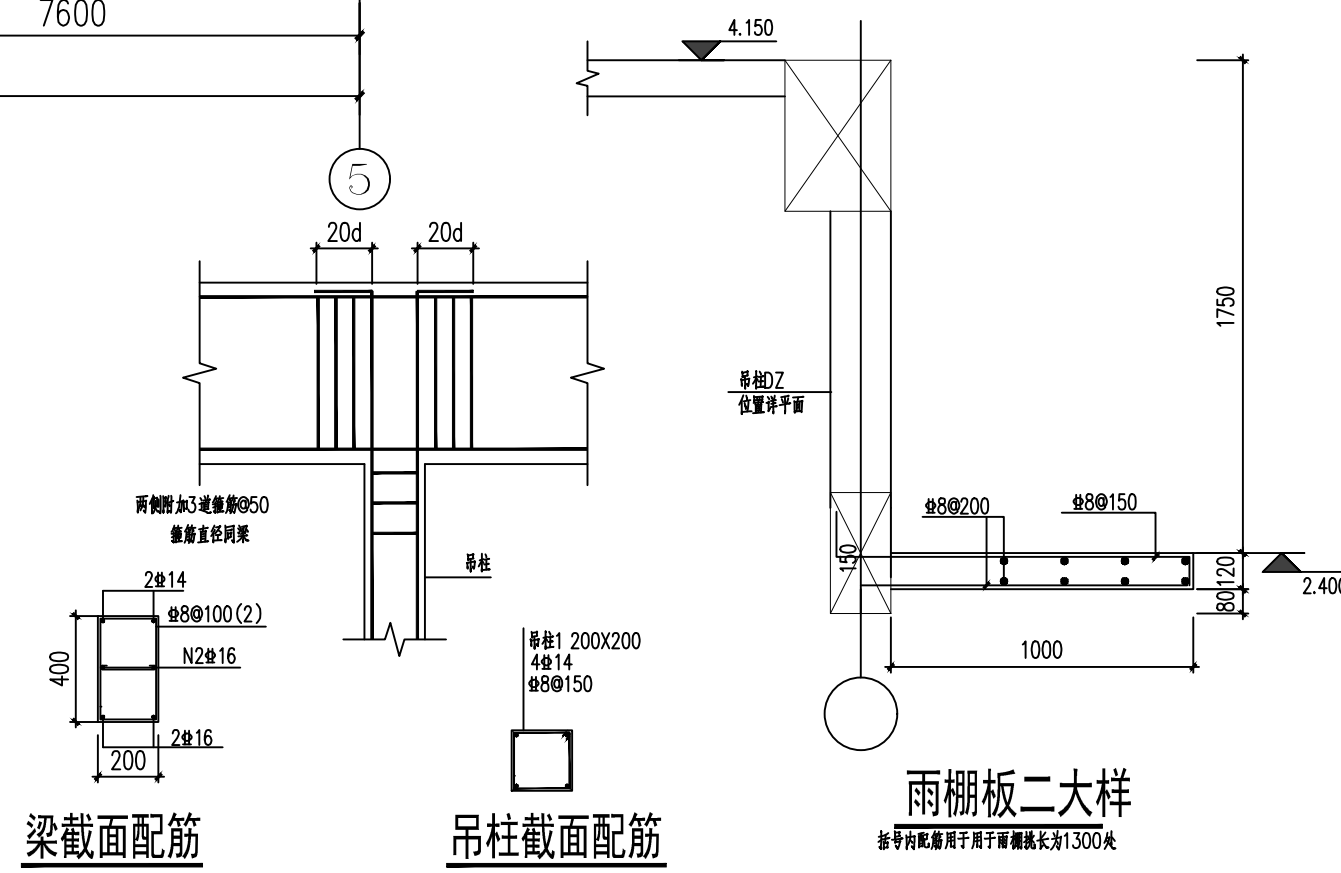

梁截面配筋

吊柱截面配筋

雨棚板二大样

抄写内容须与平手图一致，否则无效