



勘察、设计单位：
中环城乡规划设计集团有限公司
Central Urban and rural planning and Design Group Co., Ltd.

设计证书：
建筑行业（建筑工程）甲级
市政行业（燃气工程、轨道交通工程除外）甲级
风景园林工程专项乙级
城乡规划编制乙级
建筑行业（人防工程）乙级
水污染防治工程乙级
固体废物处理处置工程乙级
水利行业丙级
公路行业（公路）专业甲级
工程勘察专业类（岩土工程（勘察））甲级
工程勘察专业类（岩土工程（物探测试检测监测））乙级
房屋安全鉴定
农业、林业、水利、水电、建筑工程咨询

合作设计单位：
Cooperation design unit:

平面位置示意图：
Schematic diagram of plane position:

注册师
Registered architect

苏德文

执业印章号
Registered seal number

5100529-S004

建设单位：
units undertaking projects:
越西县教育体育和科学技术局


项目：
Project:
越西县越城镇第四小学建设项目

子项：
Subitem:
综合楼


图名：
Map title:
闷顶、屋面层结构平面布置图

审定 Examine and approve	汪洁	汪洁
审核 Examine and verify	苏德文	苏德文
项目负责人 Project leader	宋奇	宋奇
专业负责人 Person in charge	王海东	王海东
校对 Proofread	郭海艳	郭海艳
设计 Devise	王海东	王海东

会签 Confirmed by	版本 No.	01版
建筑 ARCH	电气 ELEC	
结构 STRU	弱电 NEW-ELEC	
给排水 HWS	暖通 HVAC	
图别 STATUS	施工图	图号 DRAWING NO.
设计号 PROJECT NO.	MS13434202400009	日期 DATE
		2024.11

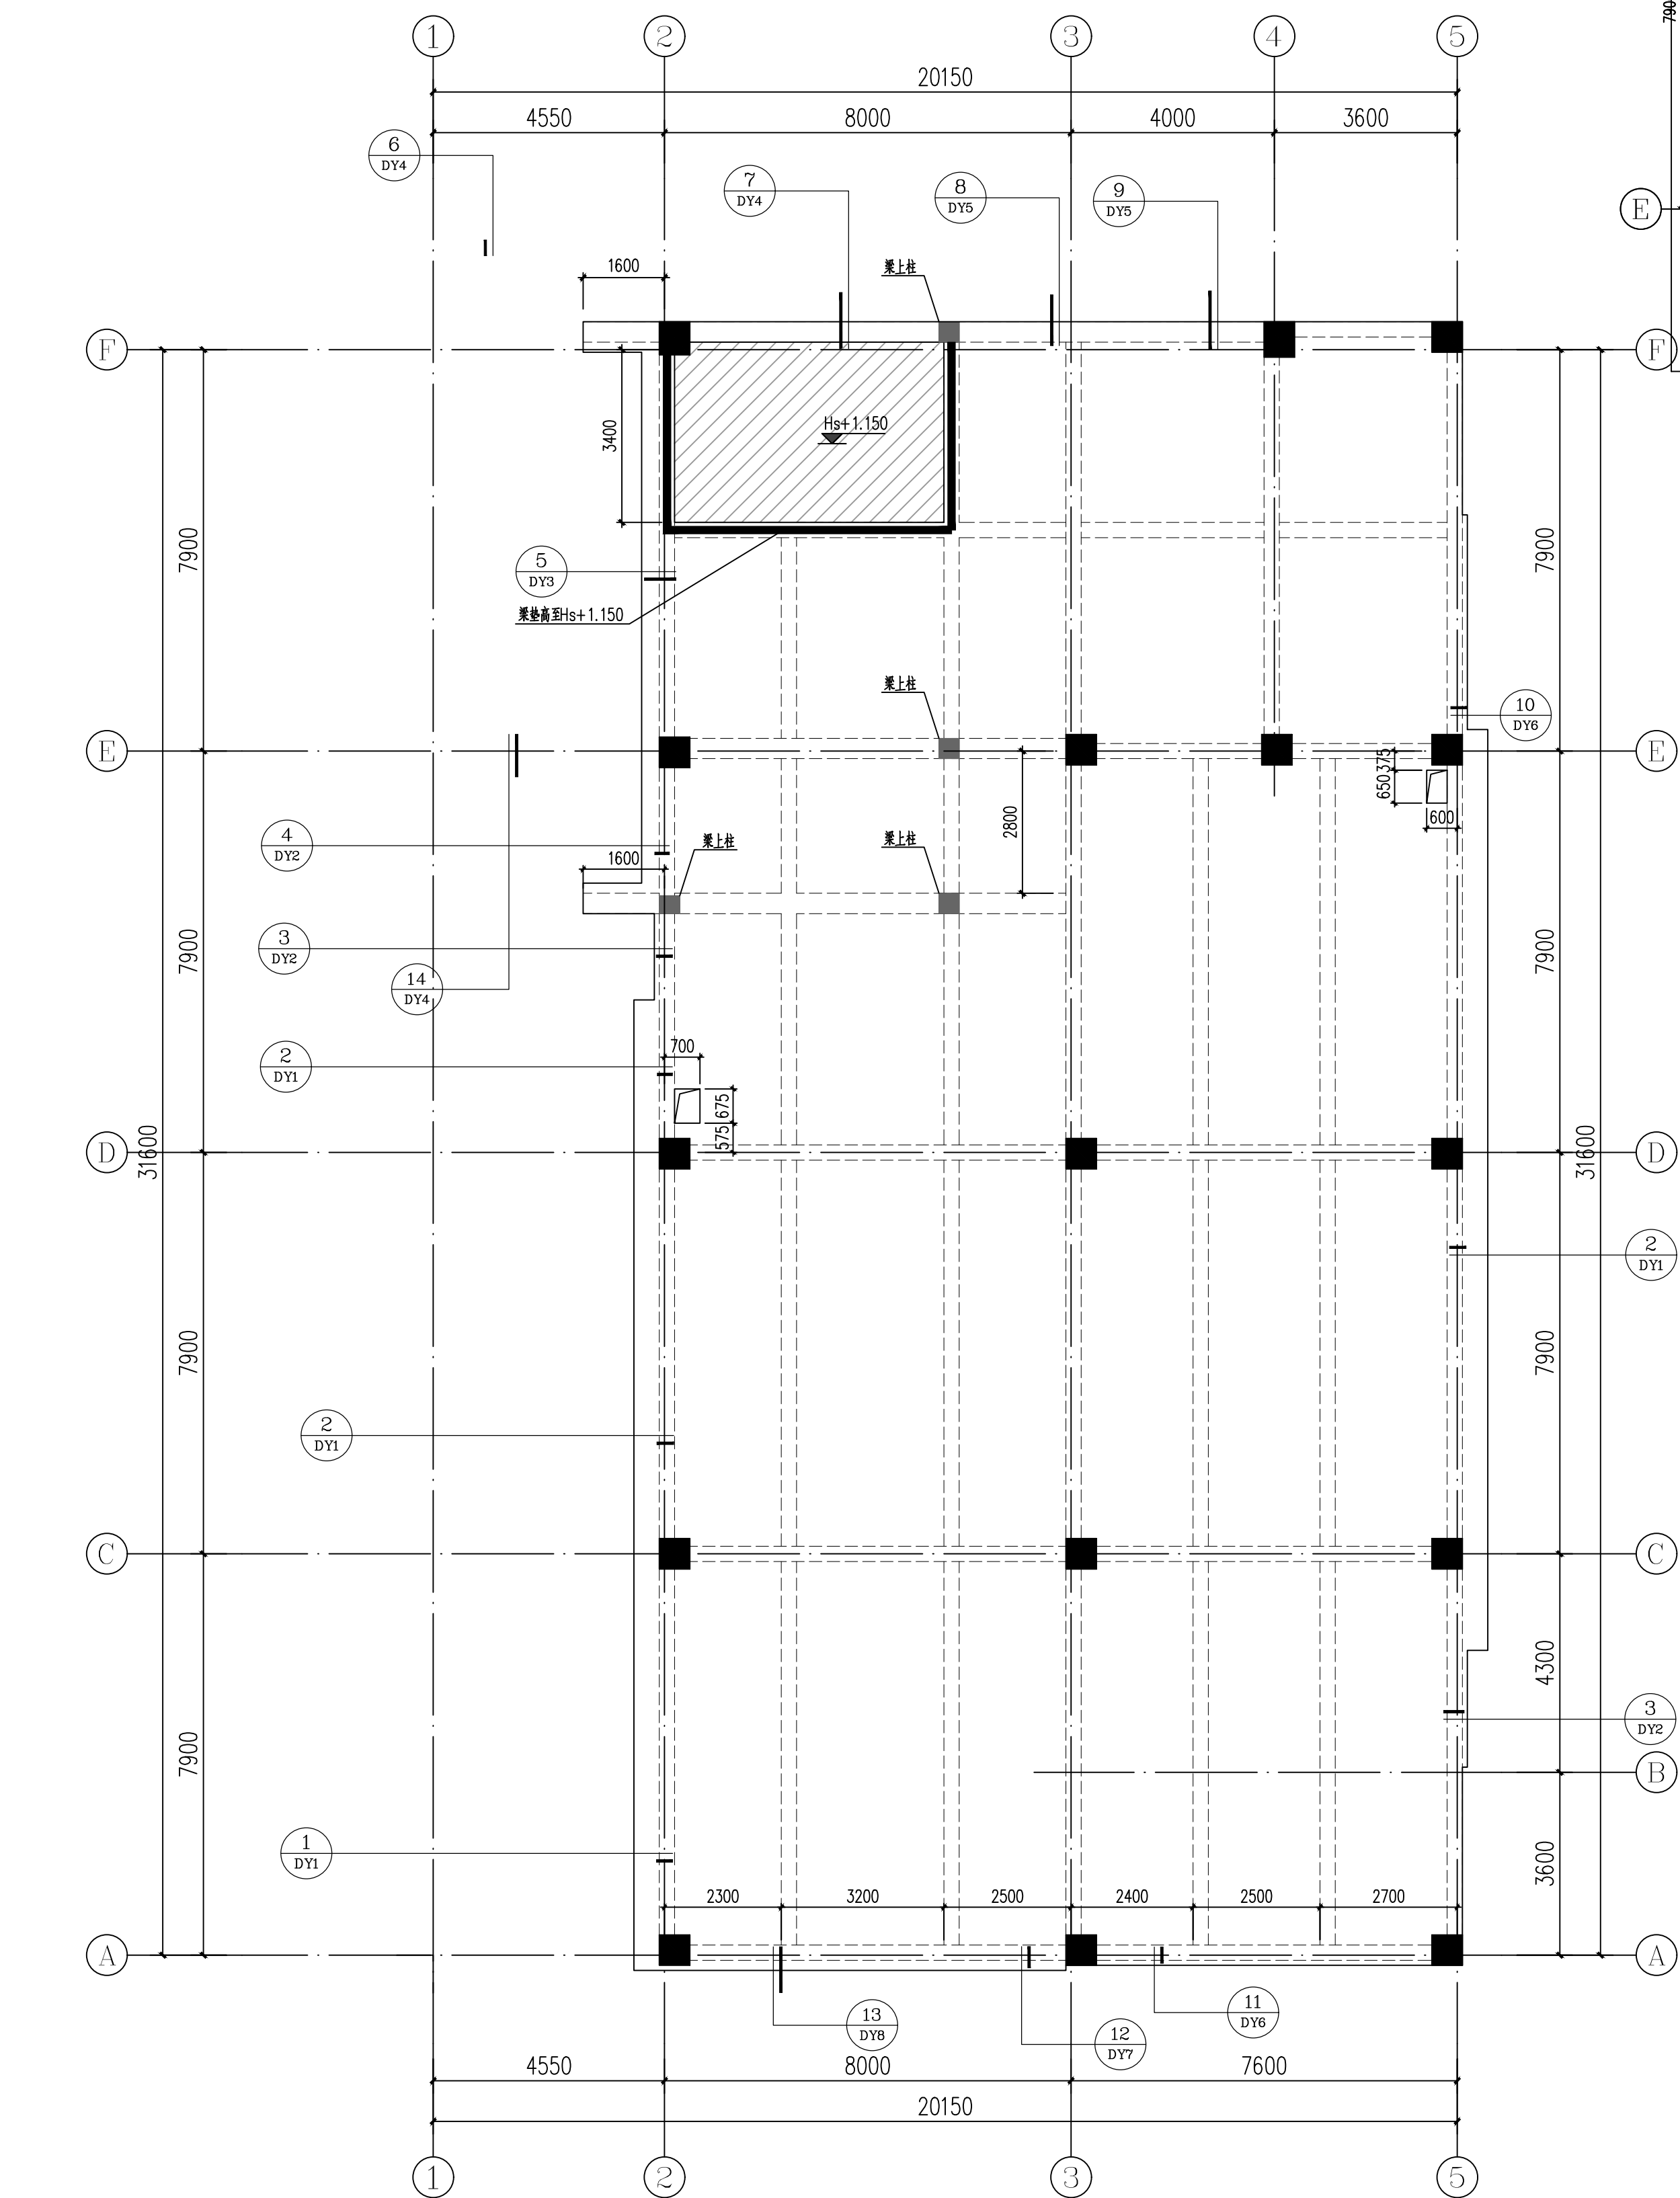

- 平面说明：
1. 屋面标高按结构标高Hs，Hs详见《结构信息一览表》。
 2. 除标注外板厚均为h=120mm。
 3. (Hs+0.000)表示对应结构Hs的相对标高，(Hs=0.000)表示屋面实际标高。
未注明屋面标高时，梁位于降板填充范围内者则在区域板面标高；
梁位于梁头边界未注明时则按屋面标高，注明者按所注标高施工。
 4. 未注明定位的梁为轴线居中或靠边与柱（墙）边对齐或一边平行。
梁与柱相交时，梁中心线通过柱中心。
 5. 墙柱和梁上预留及预埋详见设备相关专业图纸。
 6. 构造详图详见结构设计说明。
 7. 降板范围：
板面标高：Hs-0.050
 8. 结构平面图仅表示本层结构平面信息，包括梁的降板及板、
落地凸板板。不在本层平面上的凸板板等图中仅为示意，
平面尺寸及标高位置详建筑，外立面高度及标高
还应按对建筑大样。

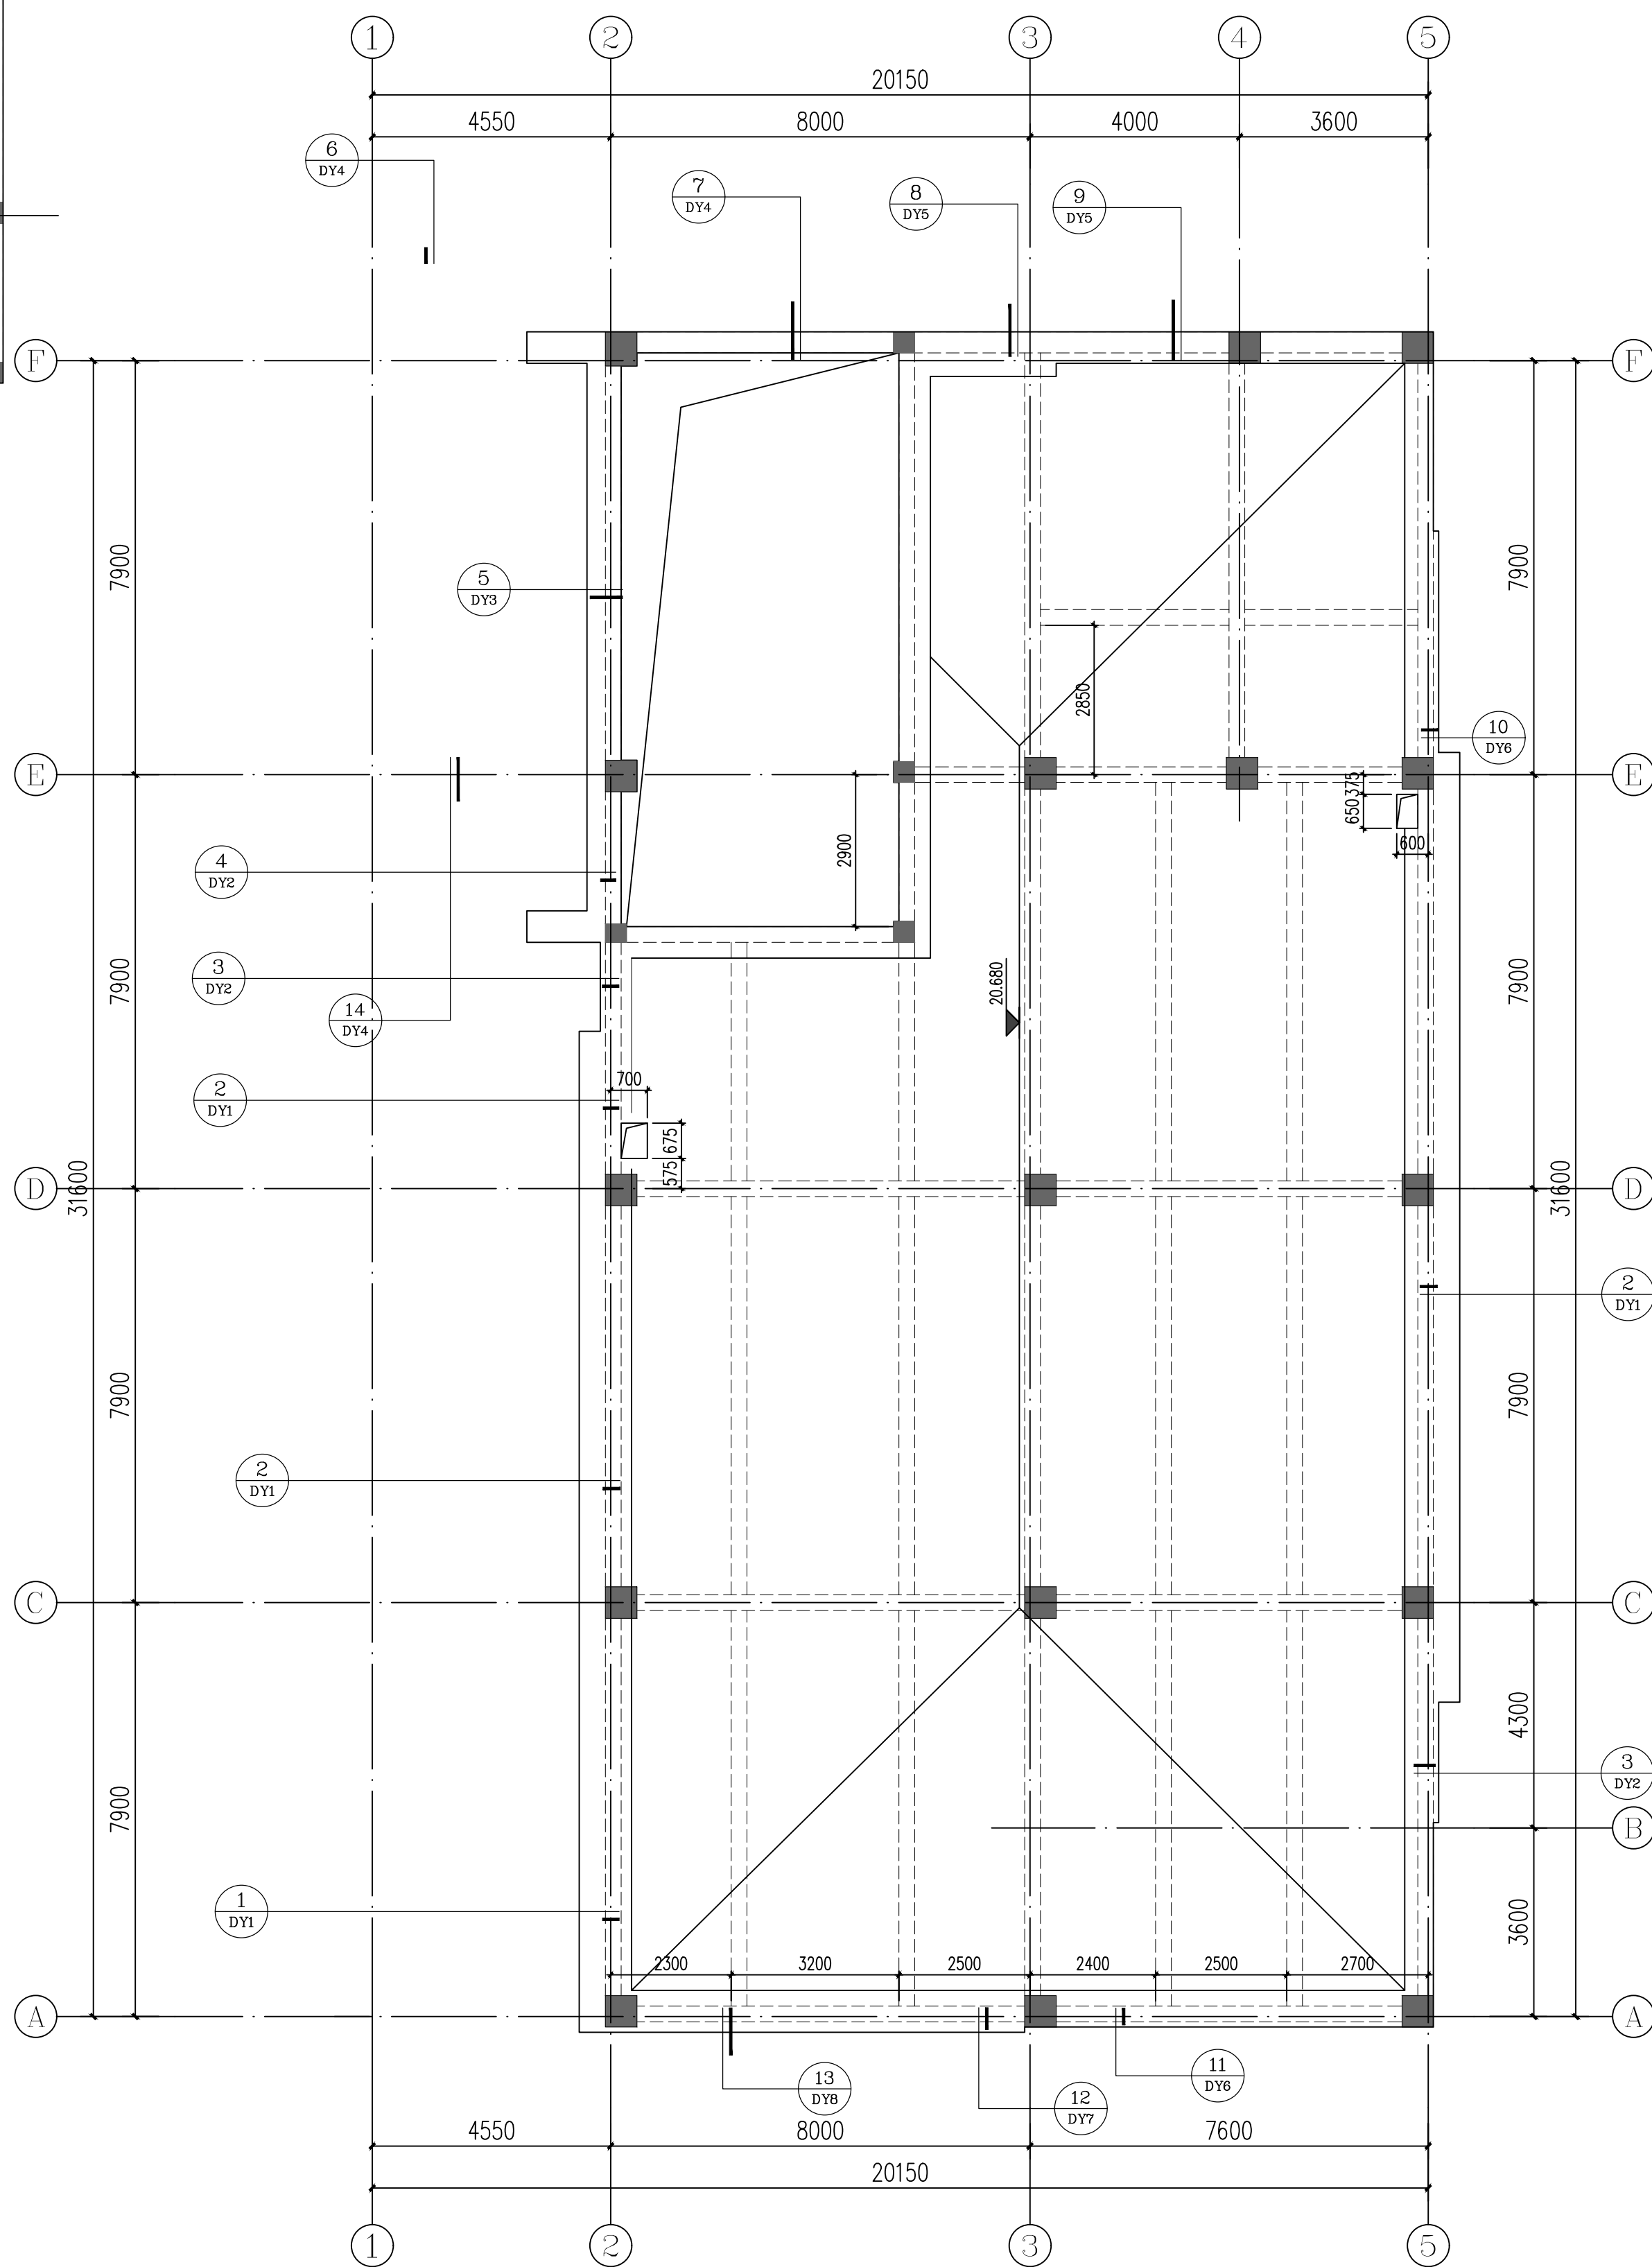

楼层	详平面	按实际				
闷顶层	18.850	按实际	C35			
5F	15.250	3.600				
4F	11.650	3.600	二装	C40	/	二装
3F	8.050	3.600				
2F	4.150	3.900				
1F	-0.050	4.200				
基顶	详基础	按实际				
层号	楼面标高 (Hs(m))	层高 (m)	抗震等级	抗震等级	抗震等级	抗震等级
			框架柱	剪力墙	框架梁	

注：1. 连梁的抗震等级同所在层墙、柱梁和梯板的抗震等级同所在层梁梁。
2. 一、二、三、四级抗震等级分别对应C35、C40、C45、C50。

结构信息一览表