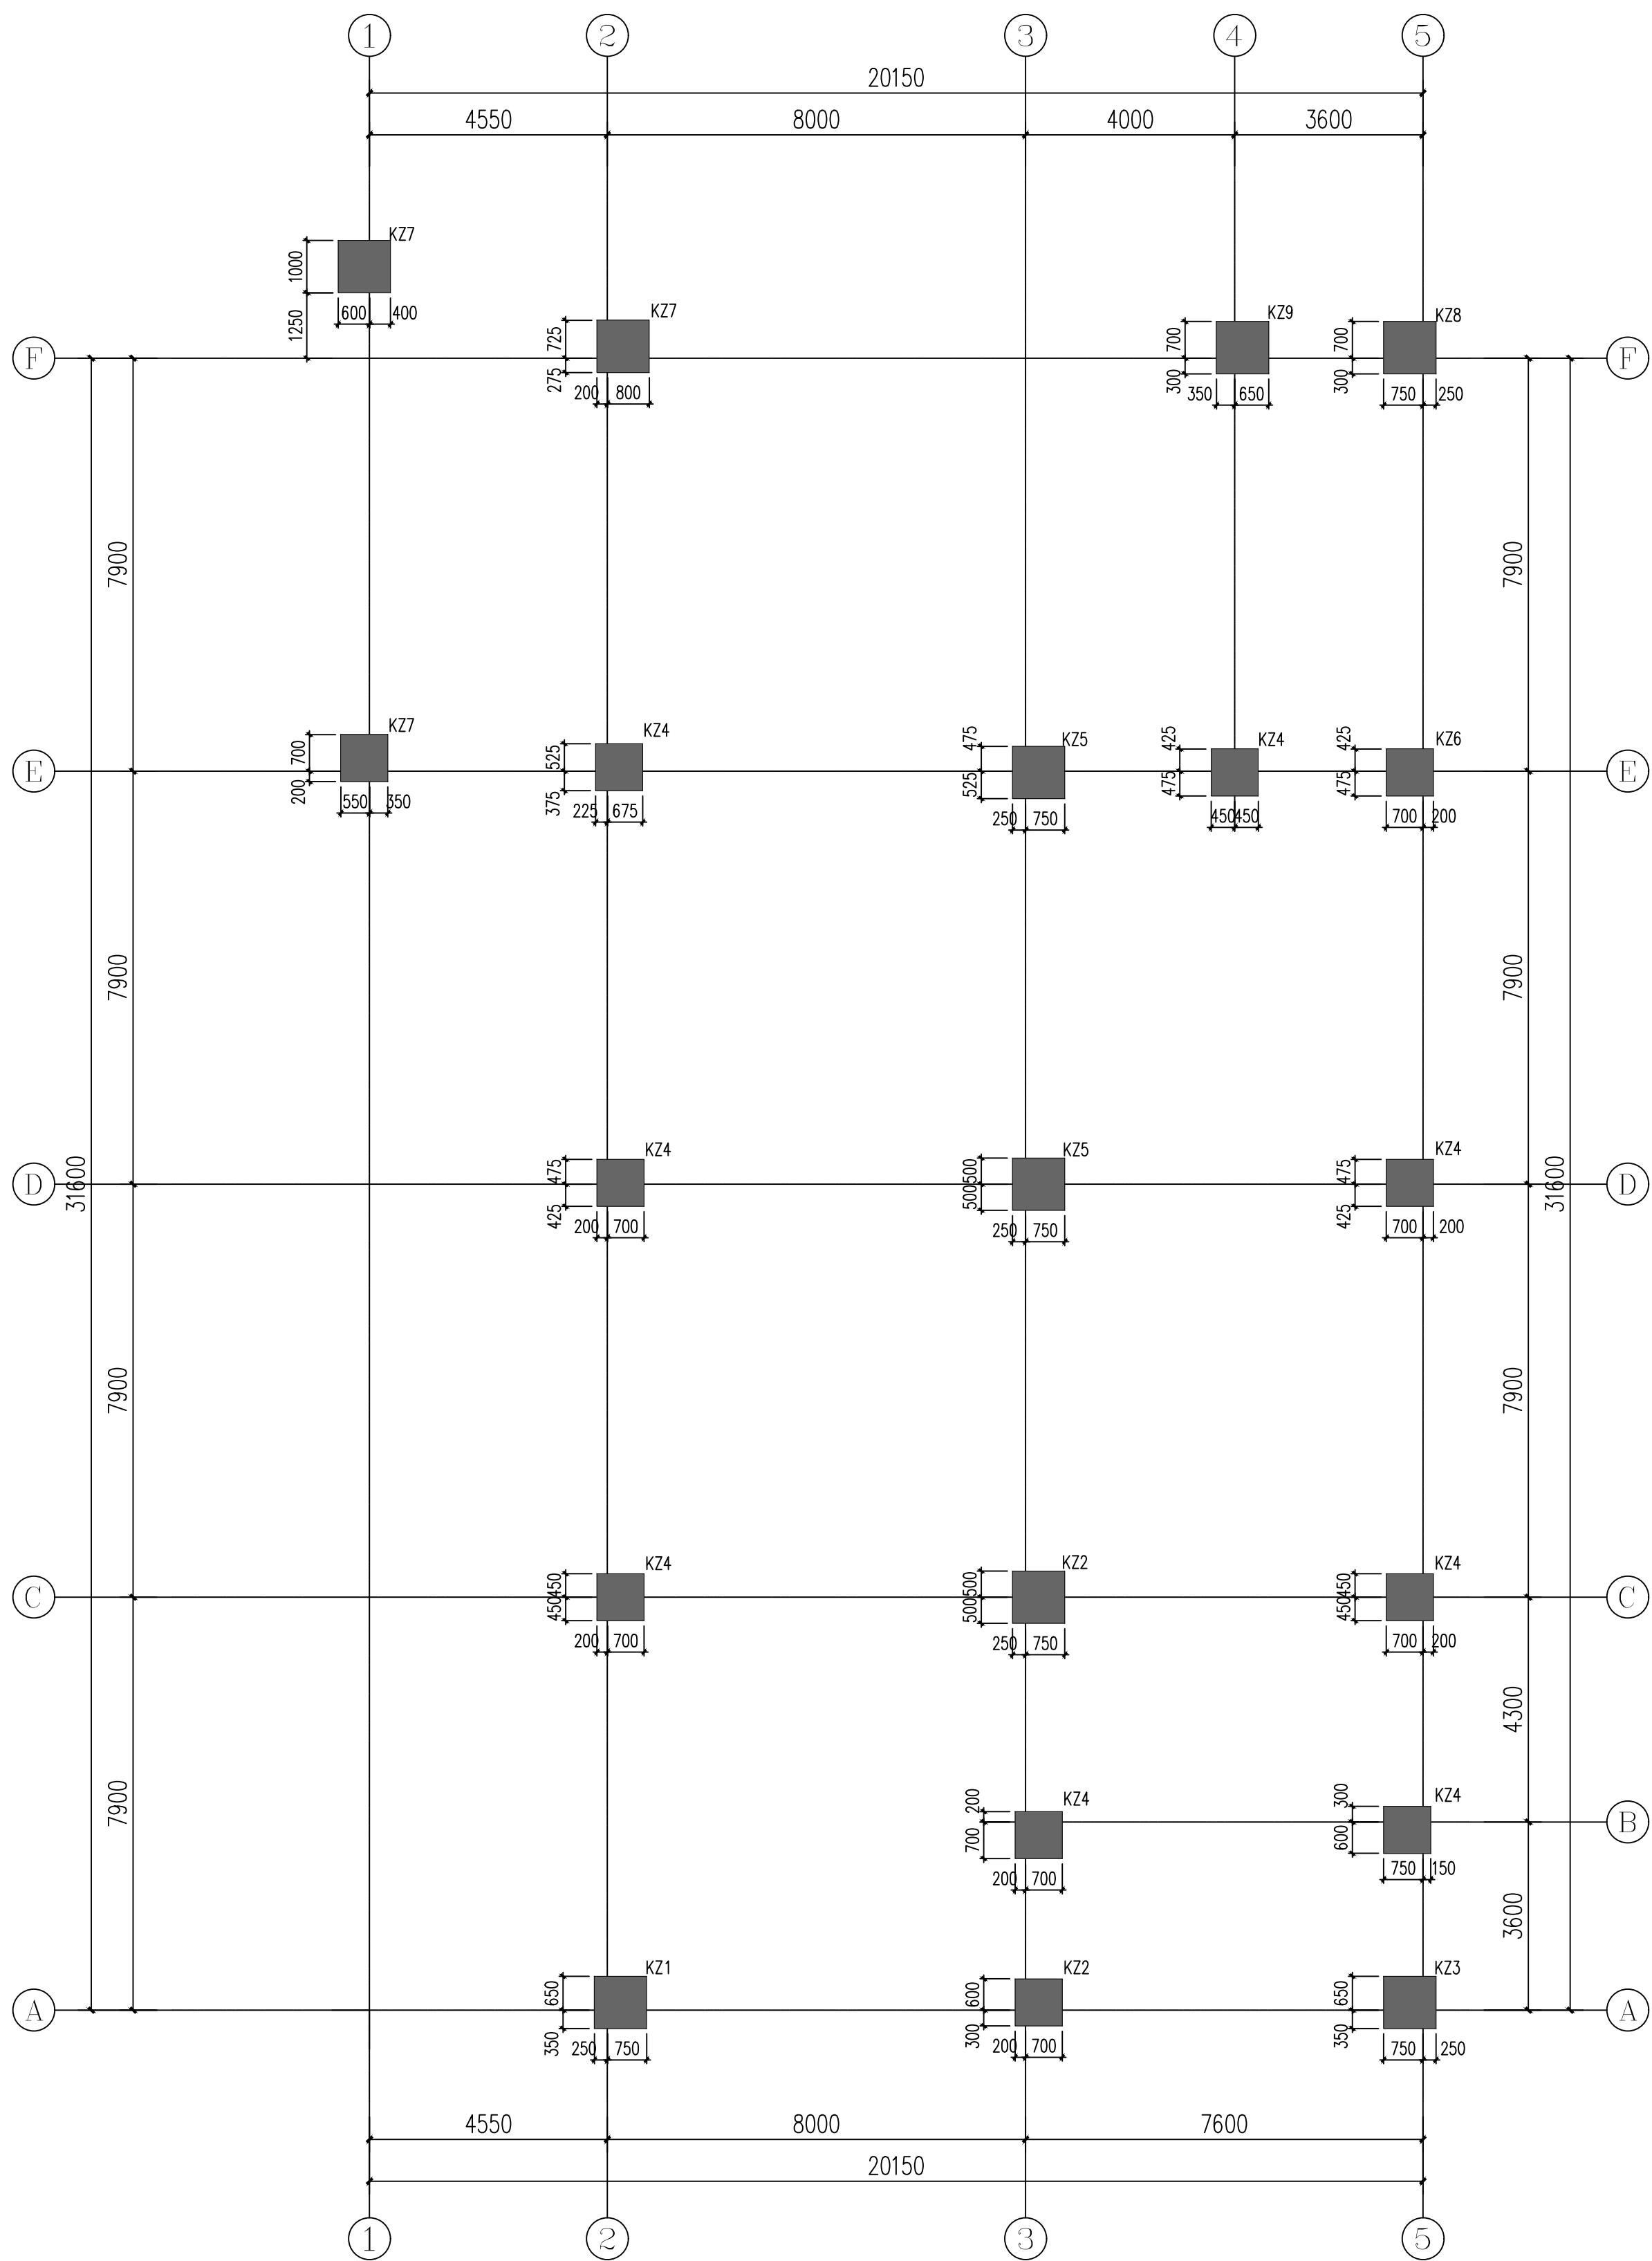




上支柱结构平面布置图 1:100

截面			
	编号KZ1	KZ2	KZ3
	标高-1.250~-1层楼面	-1.250~-1层楼面	-1.250~-1层楼面
	纵筋30#25	24#25	42#28
	箍筋/拉筋Φ12@100	Φ20@100	Φ12@100
截面			
	编号KZ4	KZ5	KZ6
	标高-1.250~-1层楼面	-1.250~-1层楼面	-1.250~-1层楼面
	纵筋24#25	20#25	24#25
	箍筋/拉筋Φ16@100	Φ16@100	Φ16@100
截面			
	编号KZ7	KZ8	KZ9
	标高-1.250~-1层楼面	-1.250~-1层楼面	-1.250~-1层楼面
	纵筋26#25	42#28	32#28
	箍筋/拉筋Φ12@100	Φ12@100	Φ12@100

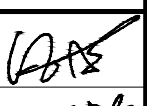
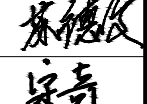
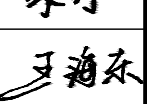
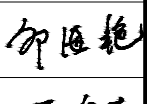
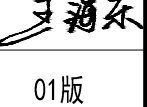
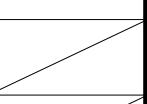

勘察、设计单位：
Investigation and design unit:
中环城乡规划设计集团有限公司
Central Urban and rural planning and Design Group Co.,Ltd
设计证书：
建筑行业（建筑工程）甲级
市政行业（燃气工程、轨道交通工程除外）甲级
风景园林工程专项乙级
城乡规划编制乙级
建筑行业（人防工程）乙级
水污染防治工程乙级
固体废物处理处置工程乙级
水利行业丙级
公路行业（公路）专业甲级
工程勘察专业类（岩土工程（勘察））甲级
工程勘察专业类（岩土工程（物探测试检测监测））乙级
房屋安全鉴定
农业、林业、水利、水电、建筑工程咨询

合作设计单位：
Cooperation design unit:

平面位置示意图：
Schematic diagram of plane position:

注册师 Registered architect	苏德文
执业印章号 Registered seal number	5100529-S004
建设单位 units undertaking projects:	越西县教育体育和科学技术局
项目: Project:	越西县越城镇第四小学建设项目
子项: Subterm	综合楼

图名：
Map title:
上支柱结构平面布置图

审定 Examine and approve	汪洁	
审核 Examine and verify	苏德文	
项目负责人 Project leader	宋奇	
专业负责人 Person in charge	王海东	
校对 Proofread	郭海艳	
设计 Devise	王海东	
会签: Confirmed by	版本号 Version No.	01版
建筑 ARCH	电气 ELEC	
结构 STRU	弱电 WEAK-ELEC	
给排水 H/S/S	暖通 H/V/C	
图别 STATUS	施工图 DRAWING NO.	图号 S-302
设计号 PROJECT NO.	日期 DATE	2024. 11