



勘察、设计单位:

Investigation and design unit:

中环城乡规划设计集团有限公司

Central Urban and rural planning and Design Group Co.,Ltd

设计证书:

建筑行业（建筑工程）甲级
市政行业（燃气工程、轨道交通工程除外）甲级
风景园林工程专项乙级
城乡规划编制乙级
建筑行业（人防工程）乙级
水污染防治工程乙级
固体废物处理处置工程乙级
水利行业丙级
公路行业（公路）专业甲级
工程勘察专业类（岩土工程（勘察））甲级
工程勘察专业类（岩土工程（检测测试与监测））乙级
房屋安全鉴定
农业、林业、水利、水电、建筑工程咨询

合作设计单位:

Cooperation design unit:

平面位置示意图:

Schematic diagram of plane position:

注册师

Registered architect

苏德文

执业印章号

Registered seal number

5100529-S004

建设单位:

units undertaking projects:

越西县教育体育和科学技术局

项目:

Project:

越西县越城镇第四小学建设项目

子项:

Subterm

综合楼

图名:

Map title:

三~四层结构柱平面布置图

审定

Examine and approve

汪洁

审核

Examine and verify

苏德文

项目负责人

Project leader

宋奇

专业负责人

Person in charge

王海东

校对

Proofread

郭海艳

设计

Devise

王海东

会签:

Confirmed by

版本号

Version No.

01版

建筑

ARCH

电气

ELEC

结构

STRU

弱电

WEAK-ELEC

给排水

HS&S

暖通

HVAC

图别

STATUS

施工图

DRAWING NO.

S-304


设计号

PROJECT NO.

日期

DATE

2024. 11

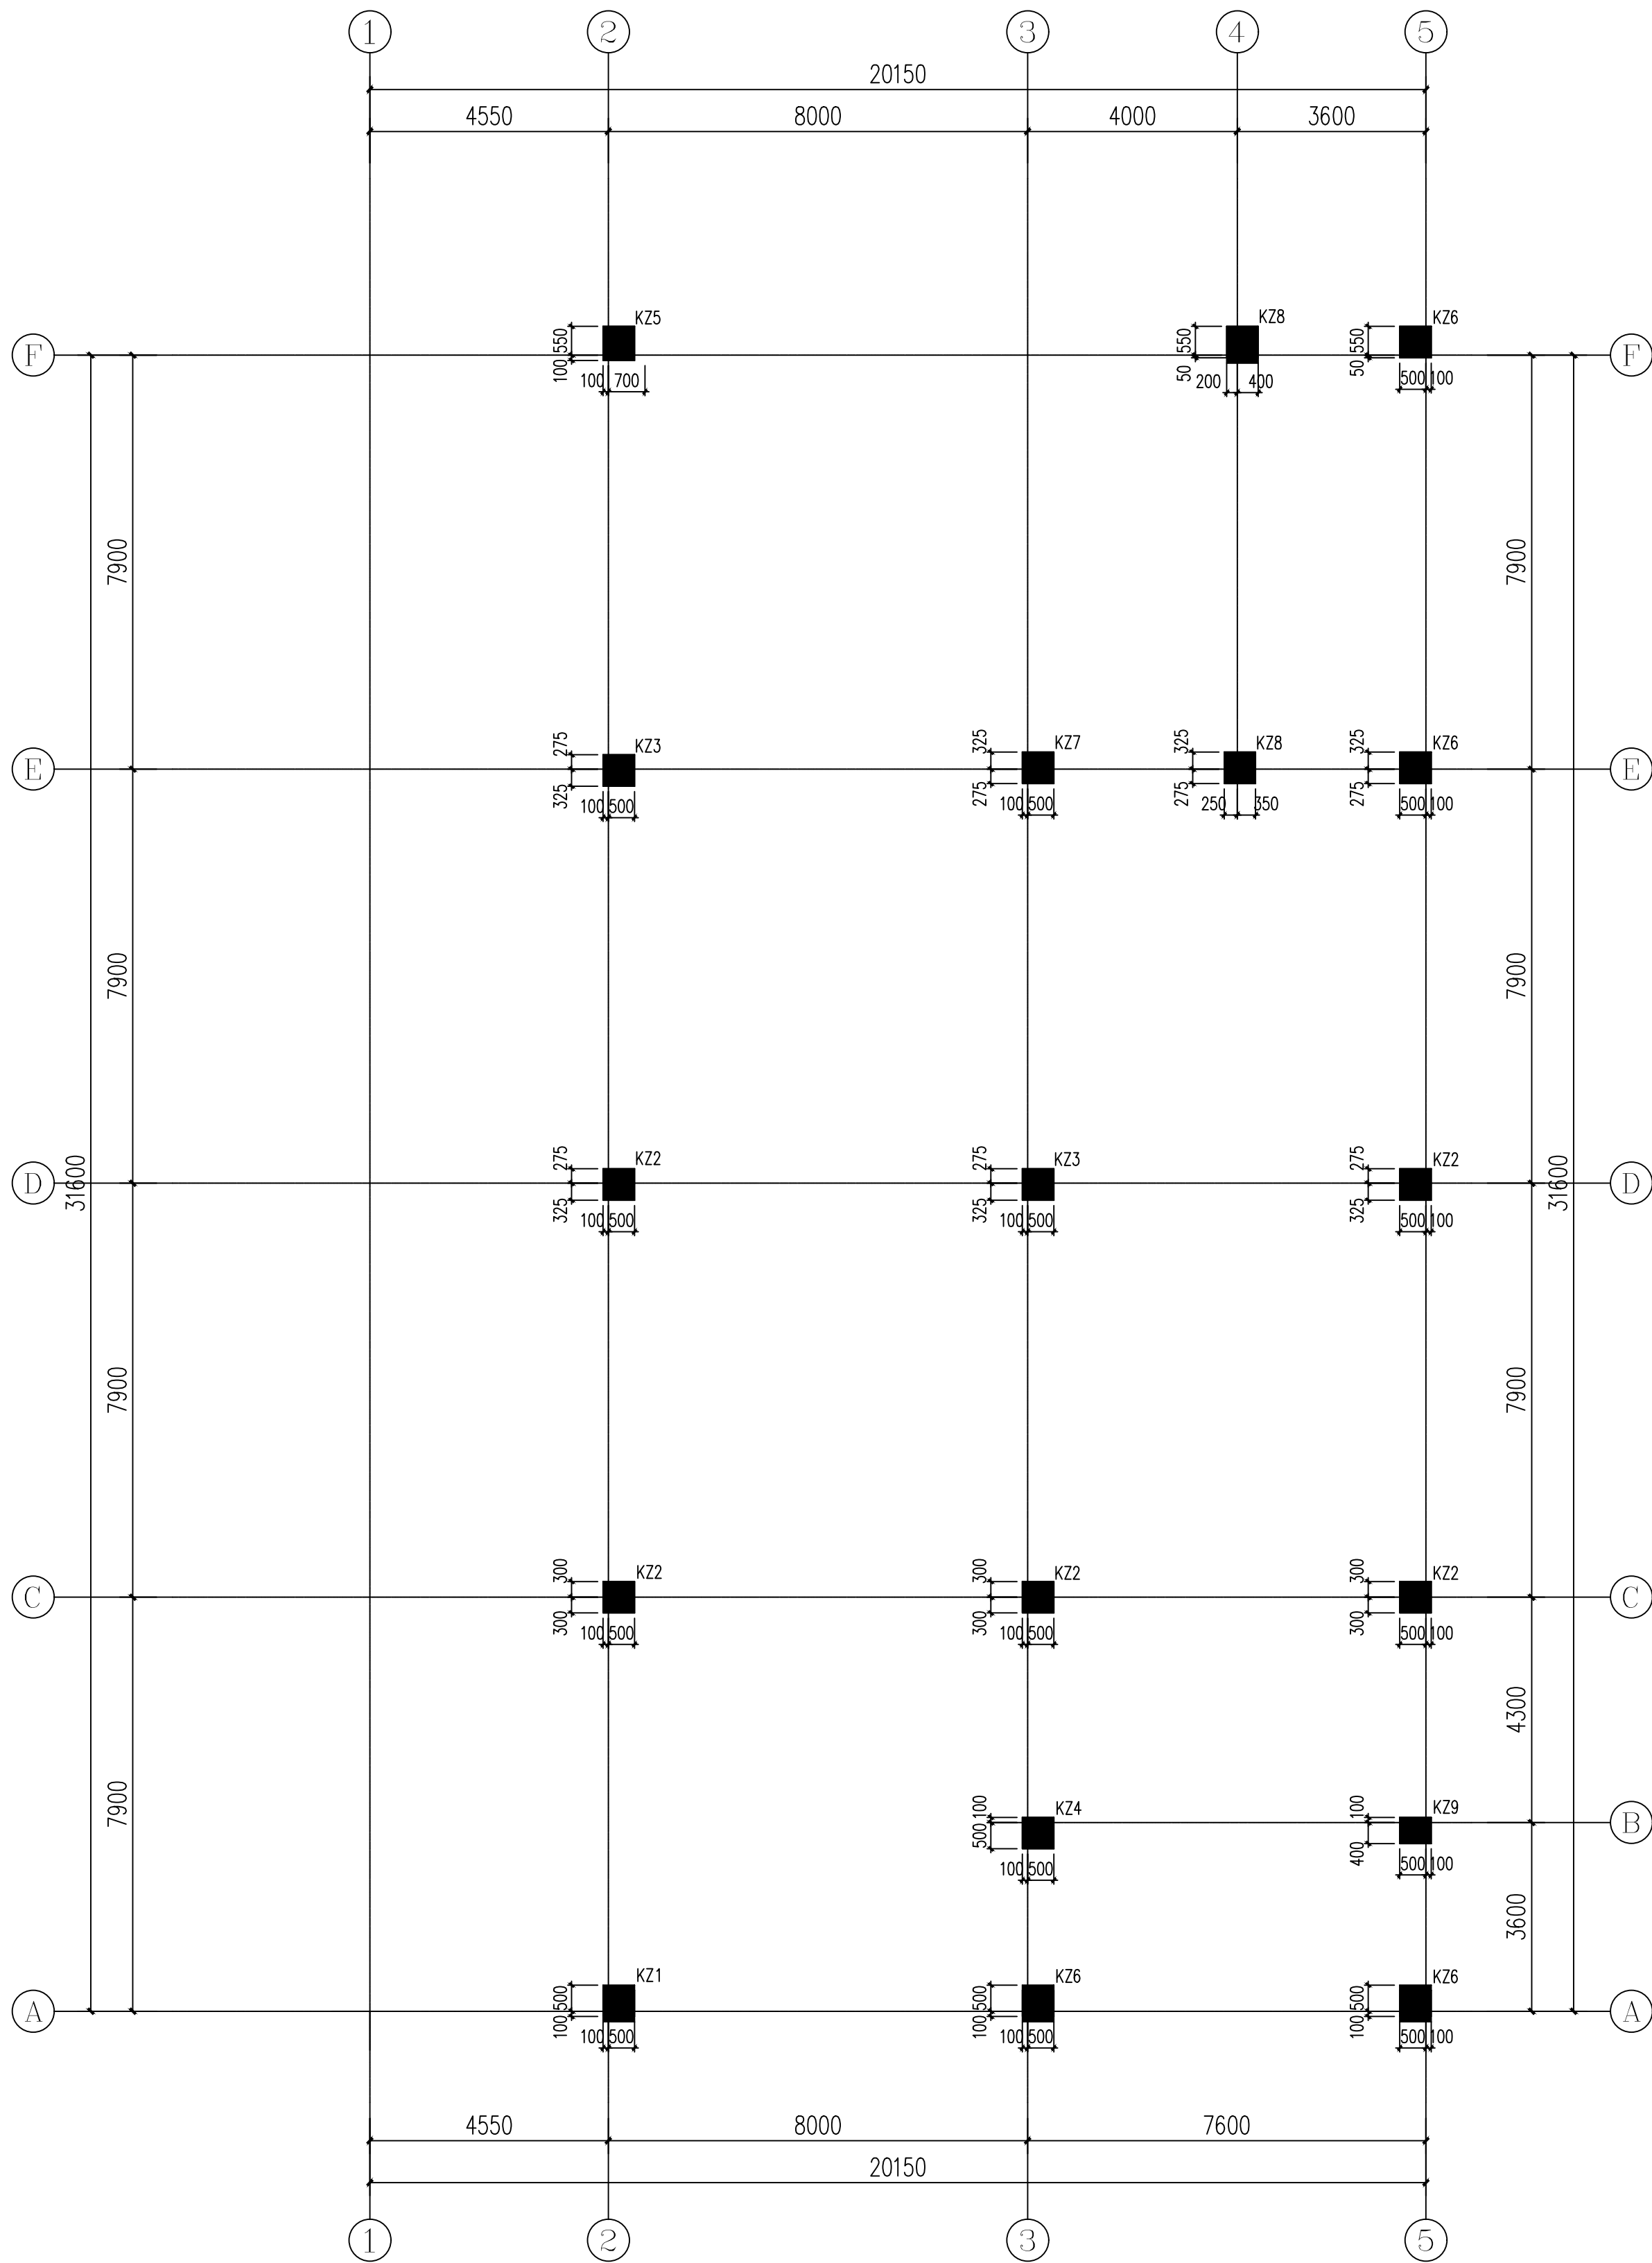

三~四层结构柱平面布置图 1:100

截面					
	编号	KZ1	KZ2	KZ3	KZ4
	标高	三层楼面~五层楼面	三层楼面~五层楼面	三层楼面~五层楼面	三层楼面~五层楼面
	配筋	4#25(角筋)+4#20+8#25	16#25	8#25(角筋)+4#25+4#20	12#25
截面	数量/注	8#8@100	10#10@100	10#10@100	10#10@100
	编号	KZ6	KZ7	KZ8	KZ9
	标高	三层楼面~五层楼面	三层楼面~五层楼面	三层楼面~五层楼面	三层楼面~五层楼面
	配筋	4#25(角筋)+8#20	8#25(角筋)+4#20+10#25	8#25(角筋)+4#20+8#25	4#25(角筋)+6#25+4#20
截面	数量/注	8#8@100	12#12@100	10#10@100	10#10@100