



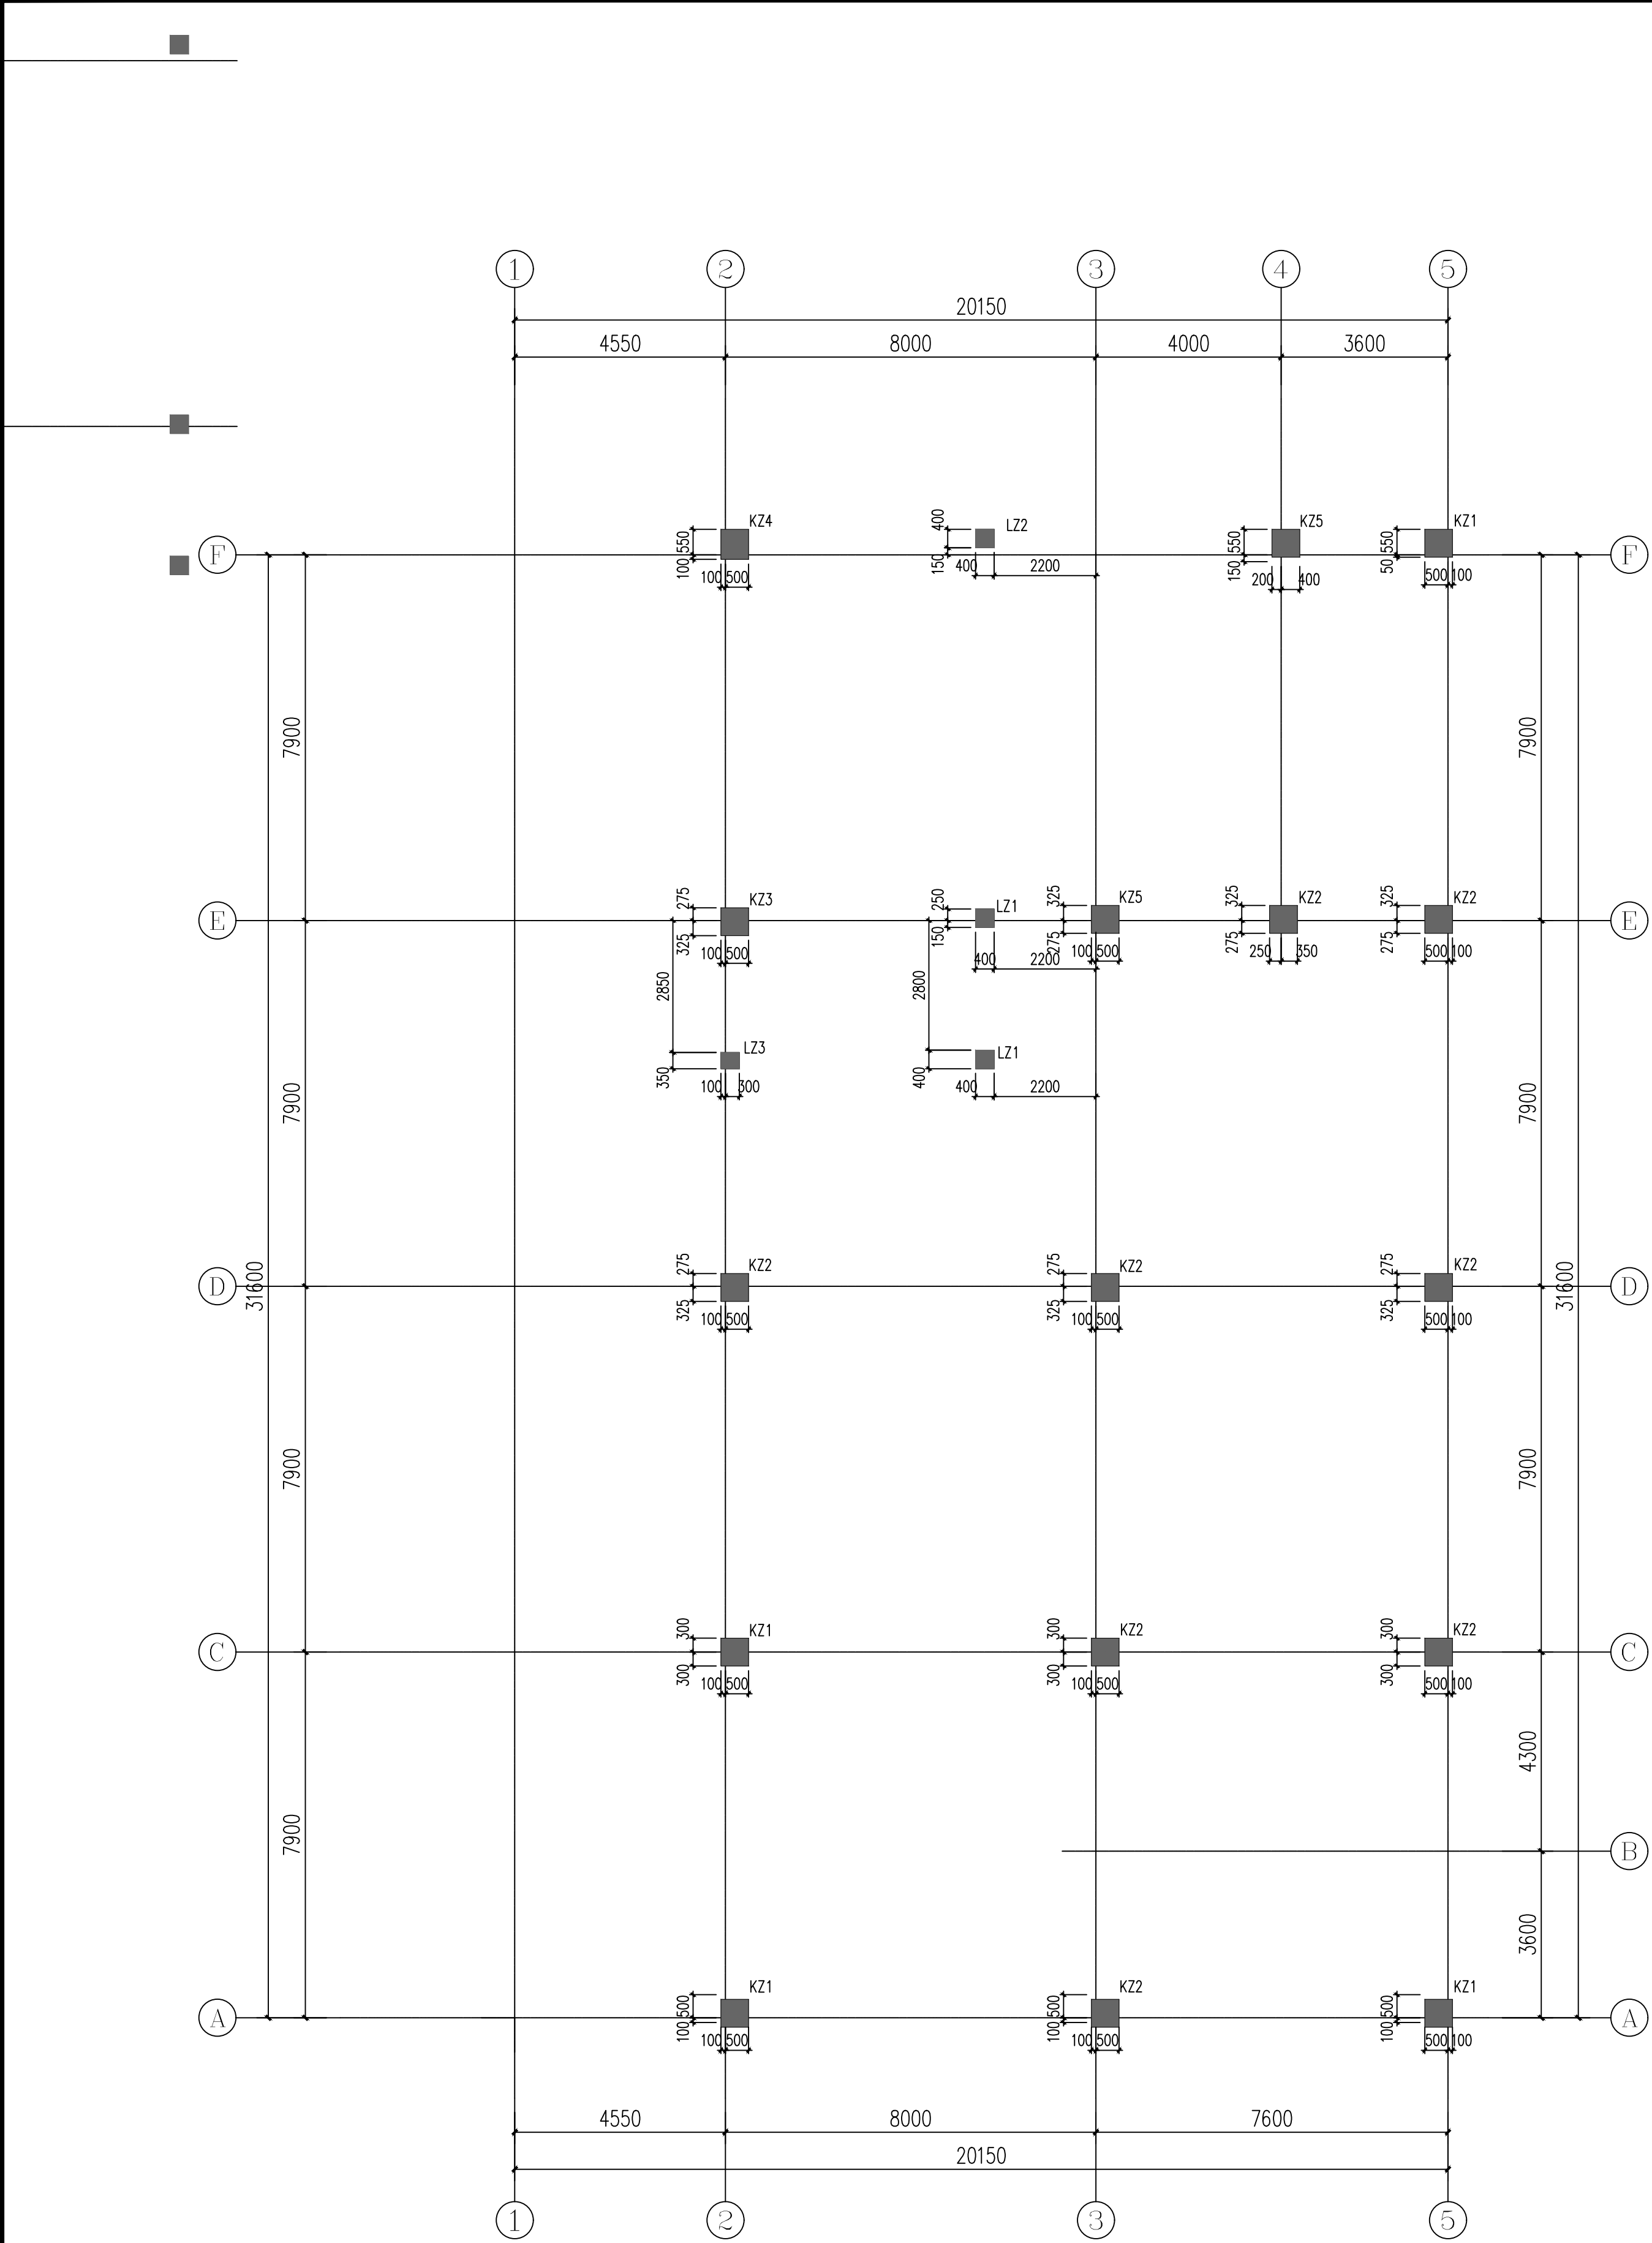

五层结构柱平面布置图 1:100

截面						
	编号	KZ1	KZ2	KZ3	KZ4	KZ5
	标高	三层楼面~五层楼面	三层楼面~五层楼面	三层楼面~五层楼面	三层楼面~五层楼面	三层楼面~五层楼面
	纵筋	4#25(角筋)+4#20+8#25	16#25	8#25(角筋)+4#25+4#20	12#25	18#25
箍筋/拉筋	#8@100					#12@100
截面						
	编号	KZ6	KZ7	KZ8	KZ9	
	标高	三层楼面~五层楼面	三层楼面~五层楼面	三层楼面~五层楼面	三层楼面~五层楼面	
	纵筋	4#25(角筋)+8#20	8#25(角筋)+4#20+10#25	8#25(角筋)+4#20+8#25	4#25(角筋)+6#25+4#20	
箍筋/拉筋	#8@100					#10@100

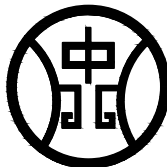

勘察、设计单位:
Investigation and design unit:
中环城乡规划设计集团有限公司
Central Urban and rural planning and Design Group Co.,Ltd

设计证书:
建筑行业(建筑工程)甲级
市政行业(燃气工程、轨道交通工程除外)甲级
风景园林工程专项乙级
城乡规划编制乙级
建筑行业(人防工程)乙级
水污染防治工程乙级
固体废物处理处置工程乙级
水利行业丙级
公路行业(公路)专业甲级
工程勘察专业类(岩土工程(勘察))甲级
工程勘察专业类(岩土工程(设计))乙级
工程勘察专业类(岩土工程(物探测试检测监测))乙级
房屋安全鉴定
农业、林业、水利、水电、建筑工程咨询

合作设计单位:
Cooperation design unit:

平面位置示意图:
Schematic diagram of plane position:

注册师
Registered architect

苏德文

执业印章号
Registered seal number

5100529-S004

建设单位:
units undertaking projects:
越西县教育体育和科学技术局

项目:
Project:
越西县越城镇第四小学建设项目

子项:
Subterm
综合楼

图名:
Map title:
五层结构柱平面布置图

审定 Examine and approve	汪洁	
审核 Examine and verify	苏德文	
项目负责人 Project leader	宋奇	
专业负责人 Person in charge	王海东	
校对 Proofread	郭海艳	
设计 Devise	王海东	

会签: Confirmed by	版本号 Version No.	01版
建筑 ARCH	电气 ELEC	
结构 STRU	弱电 WEAK-ELEC	
给排水 PLUMB	暖通 HVAC	
图别 STATUS	施工图	图号 DRAWING NO.
设计号 PROJECT NO.	日期 DATE	S-305
		2024.11