
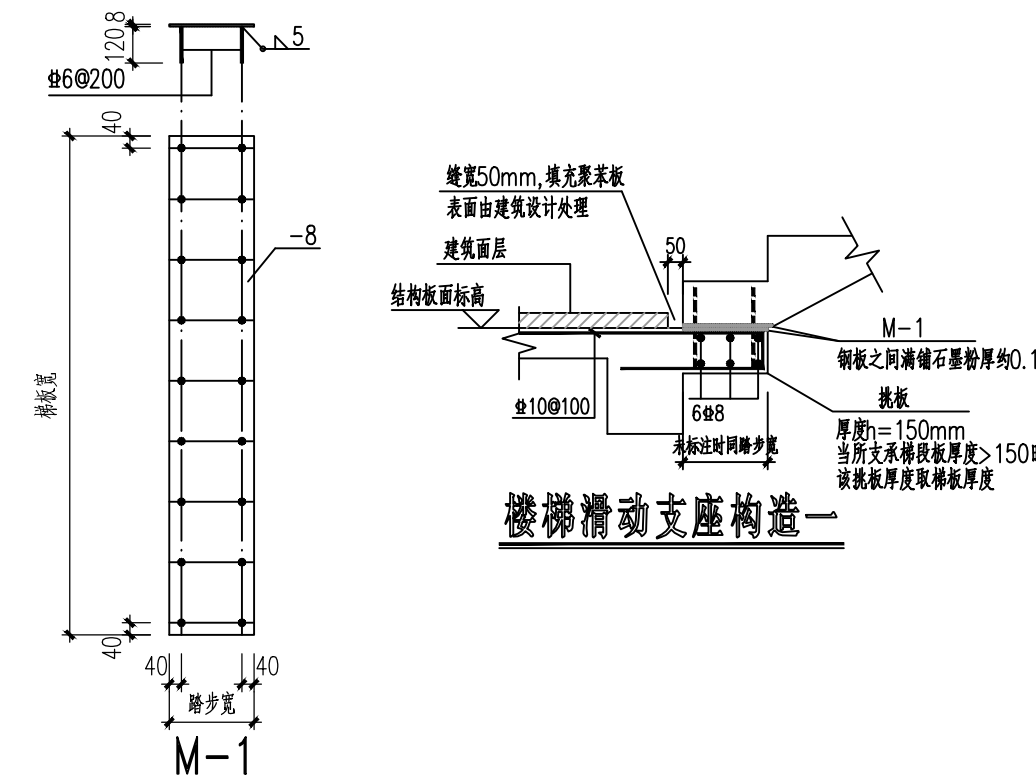
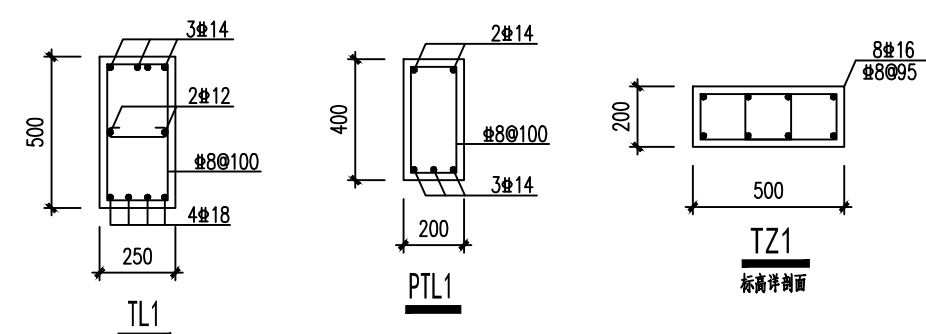
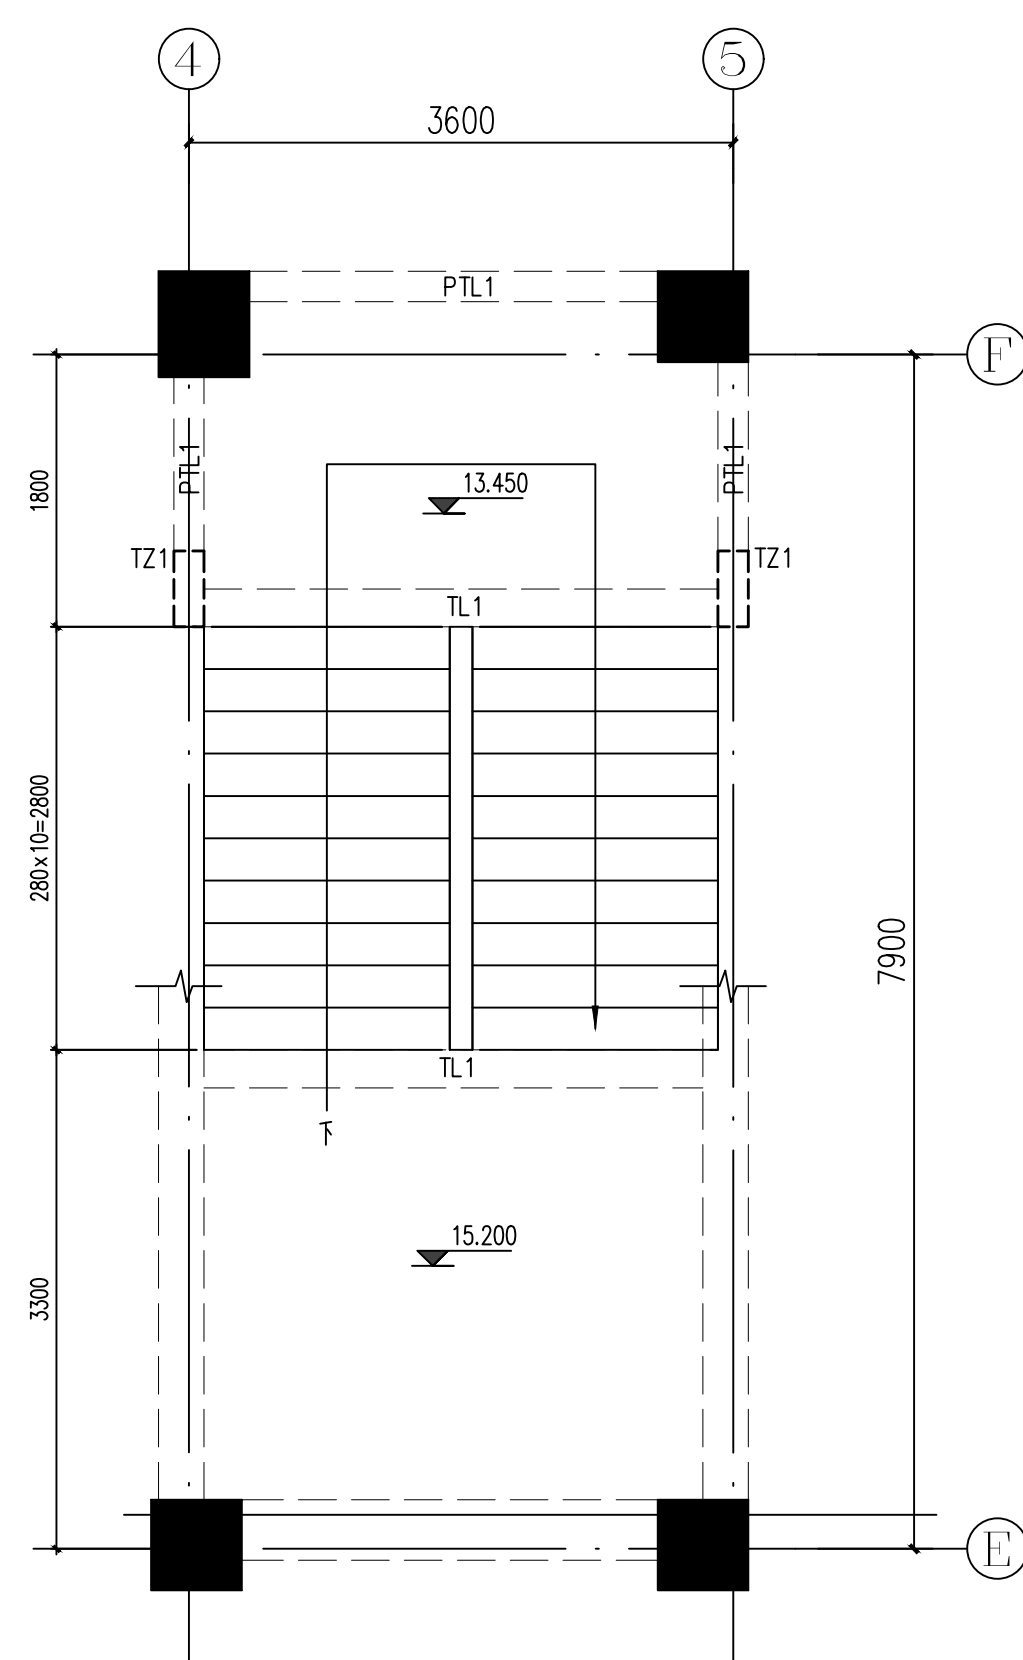
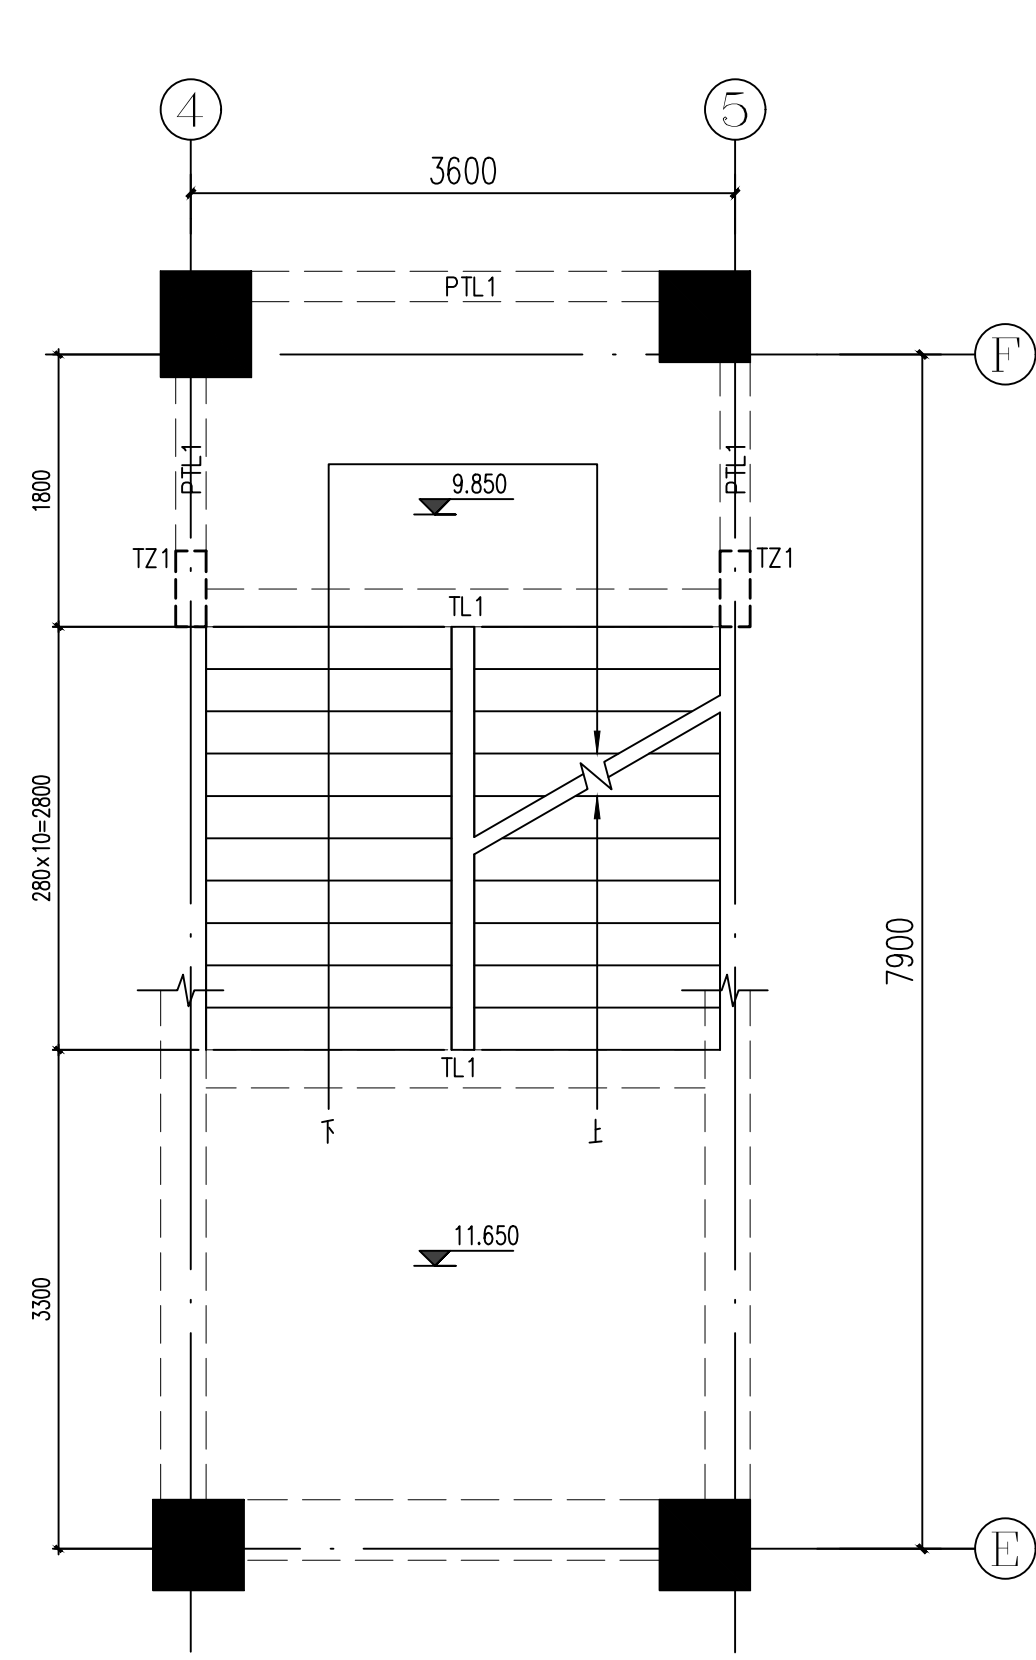
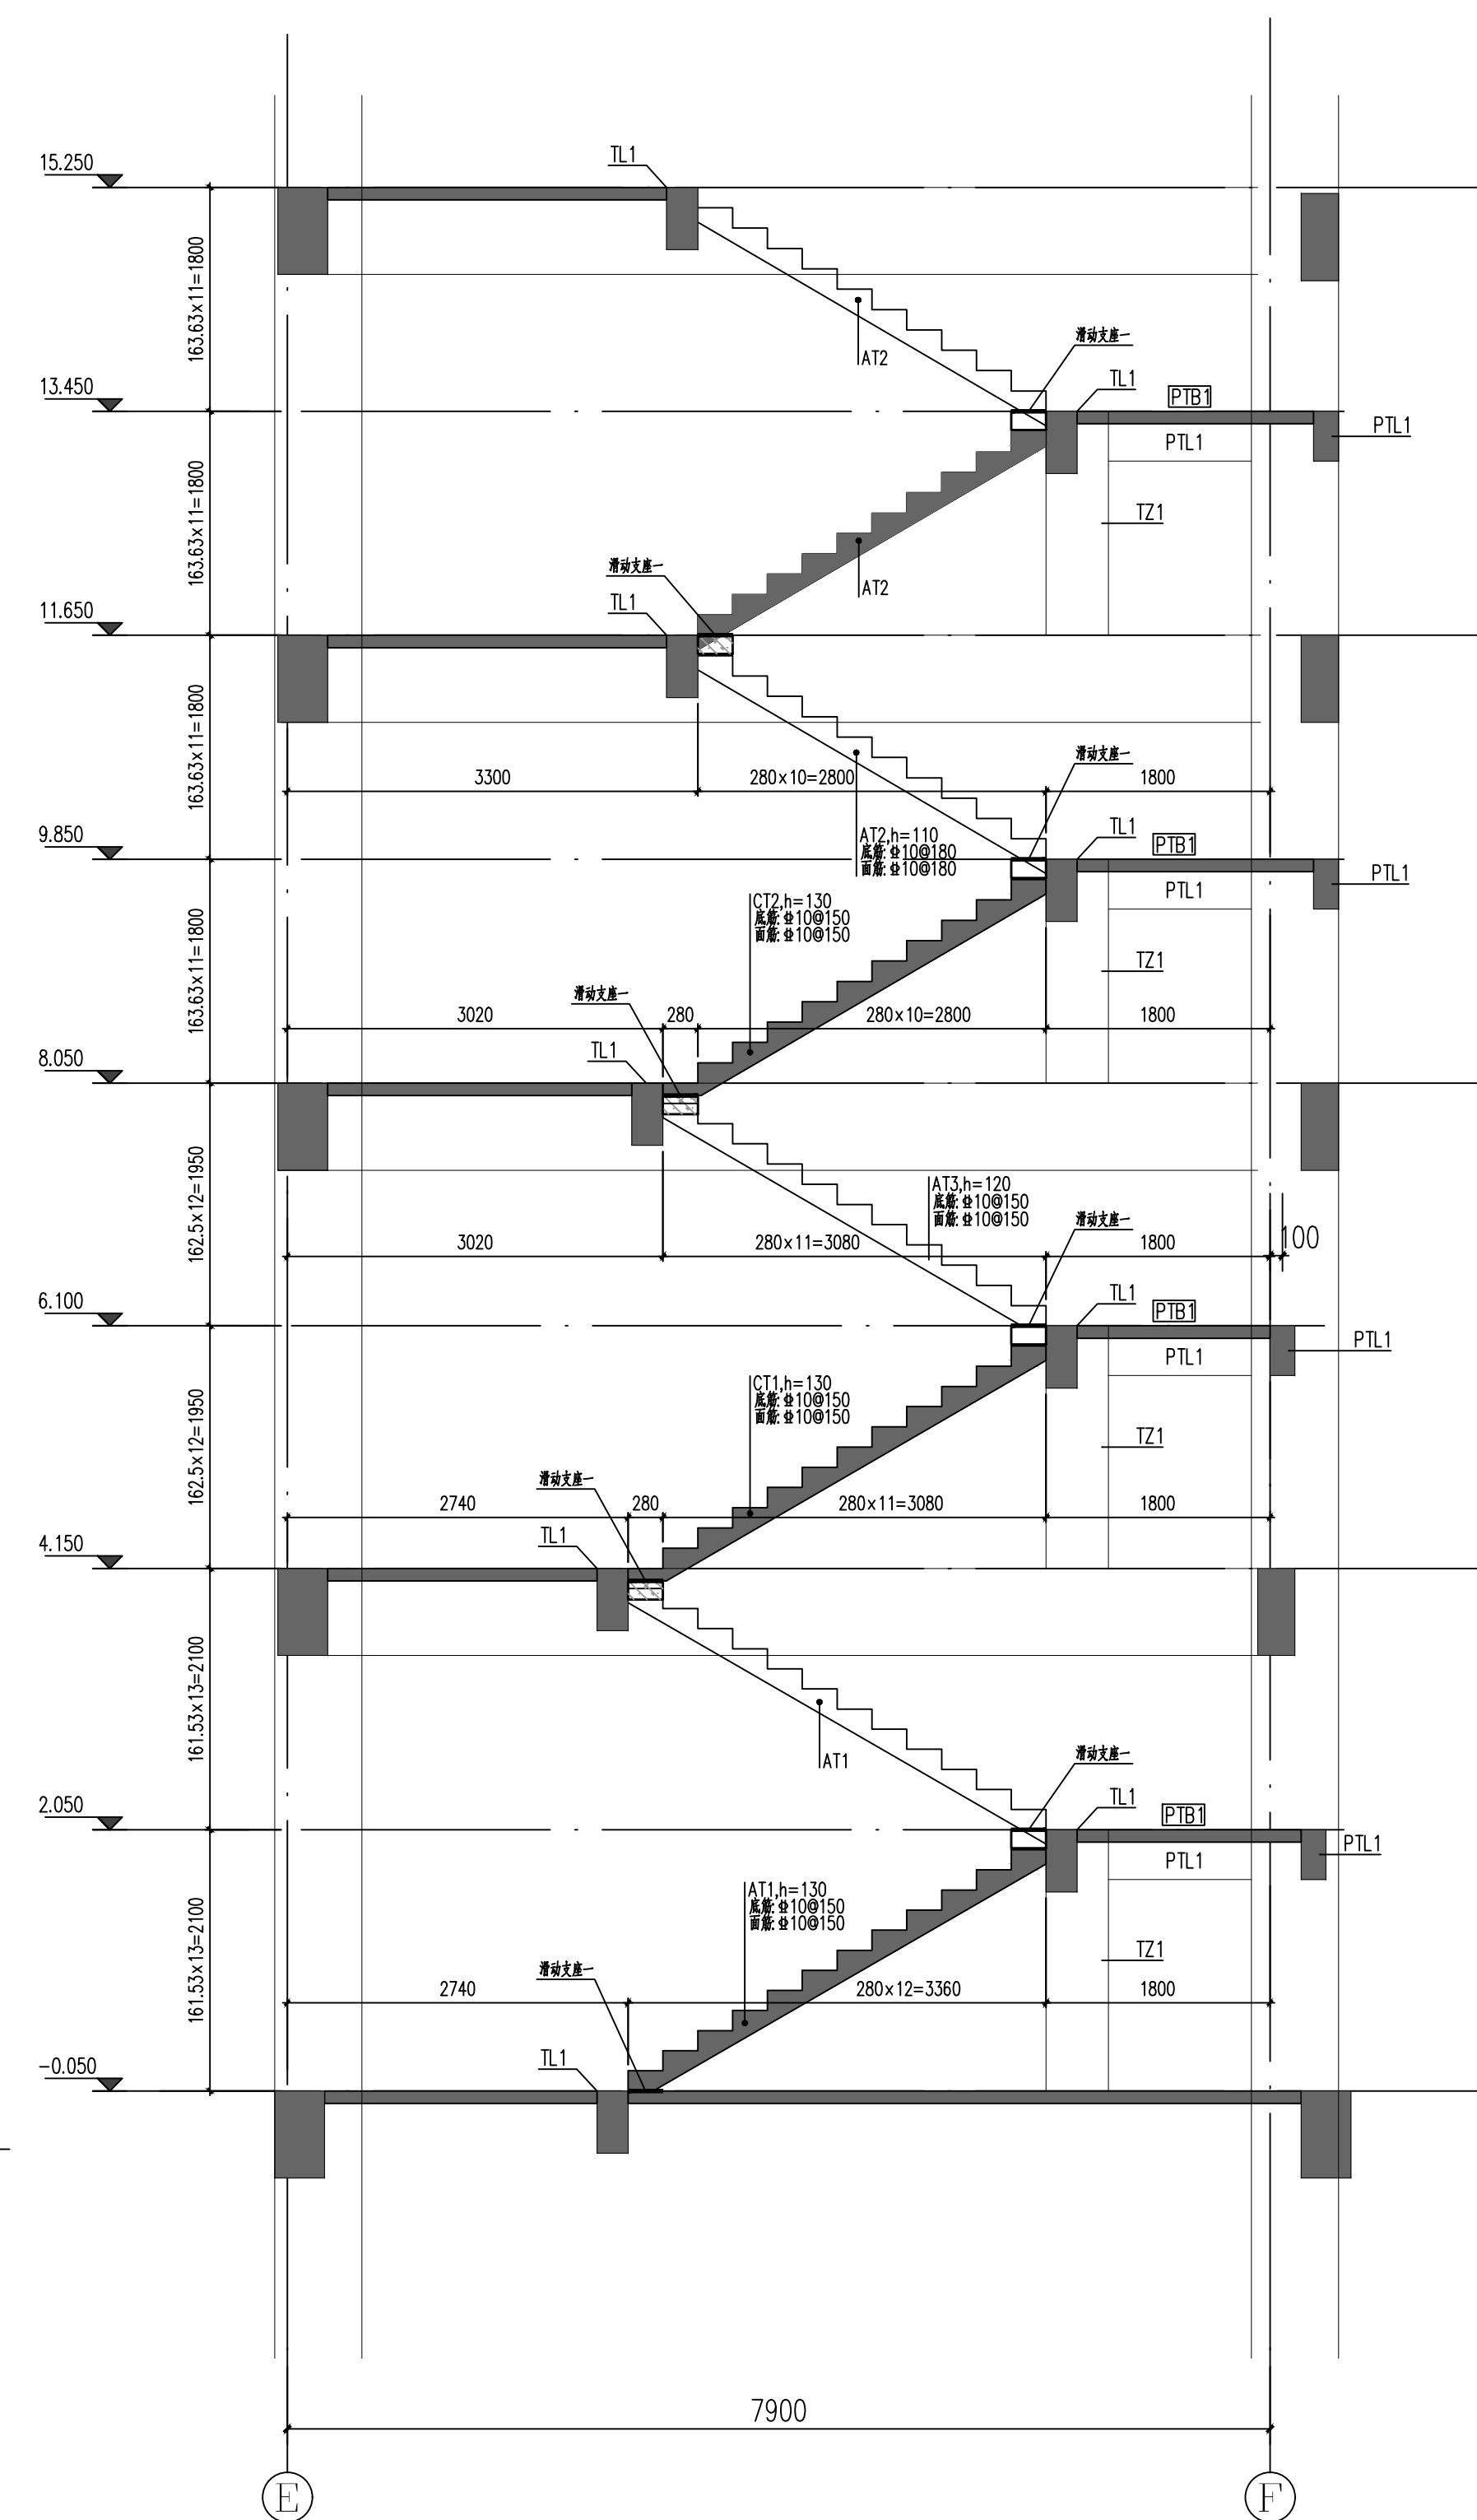
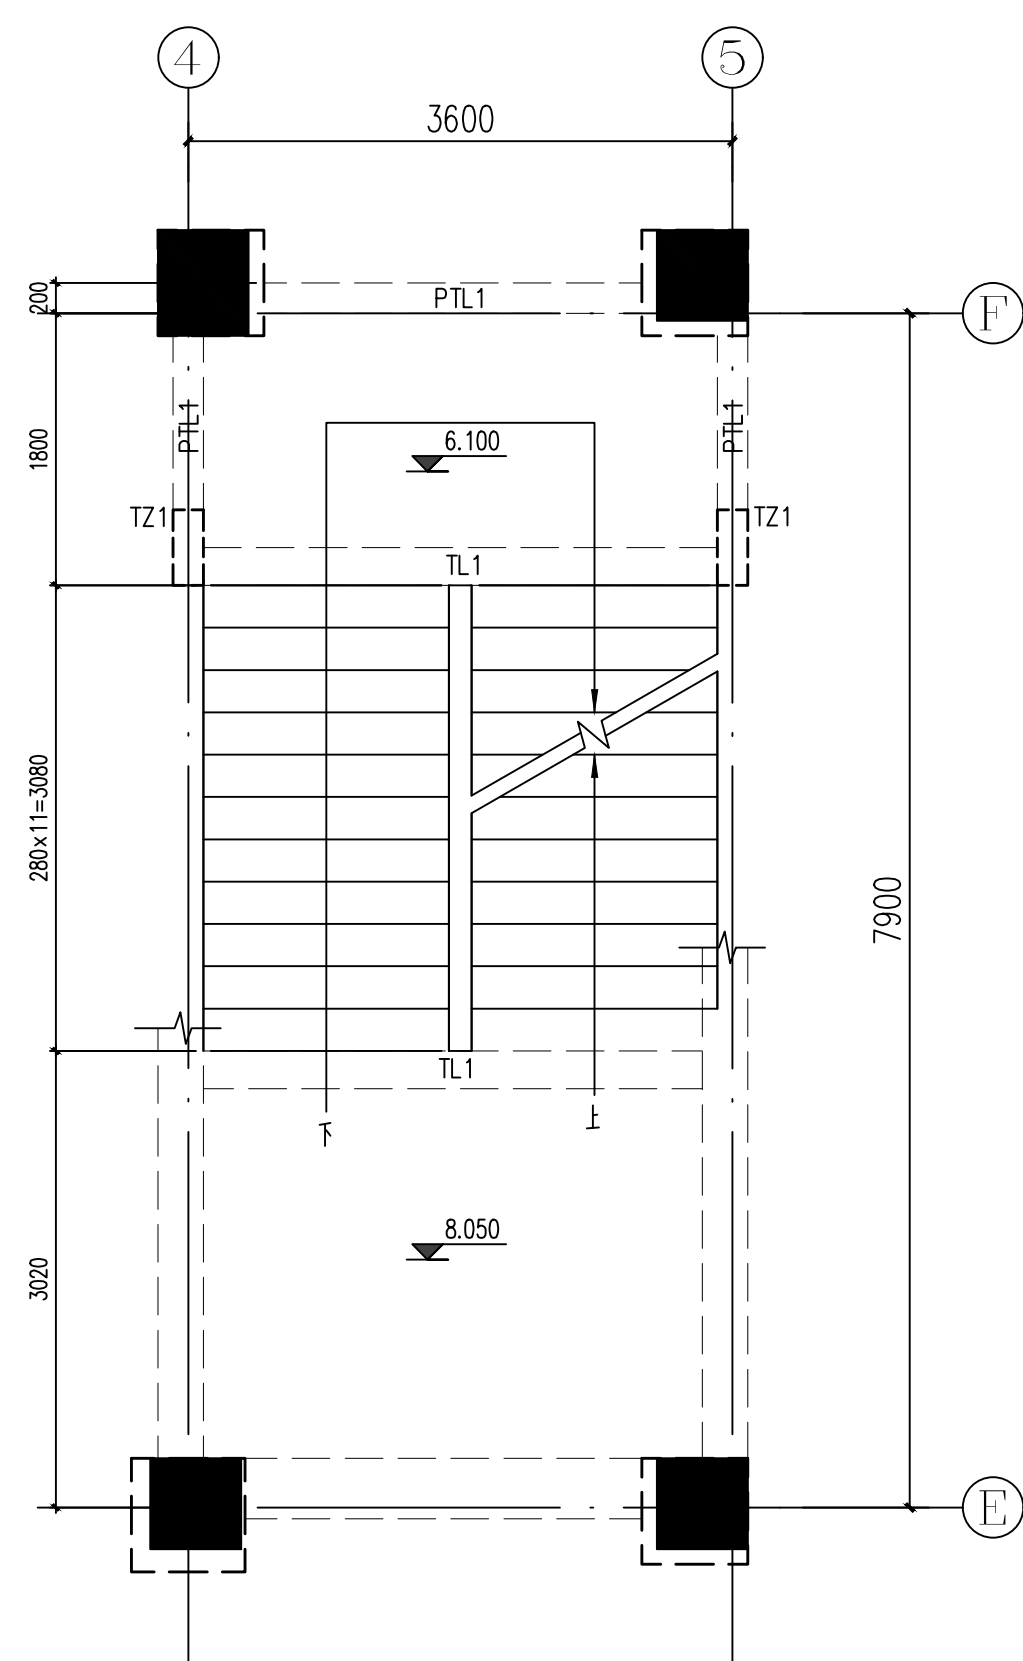
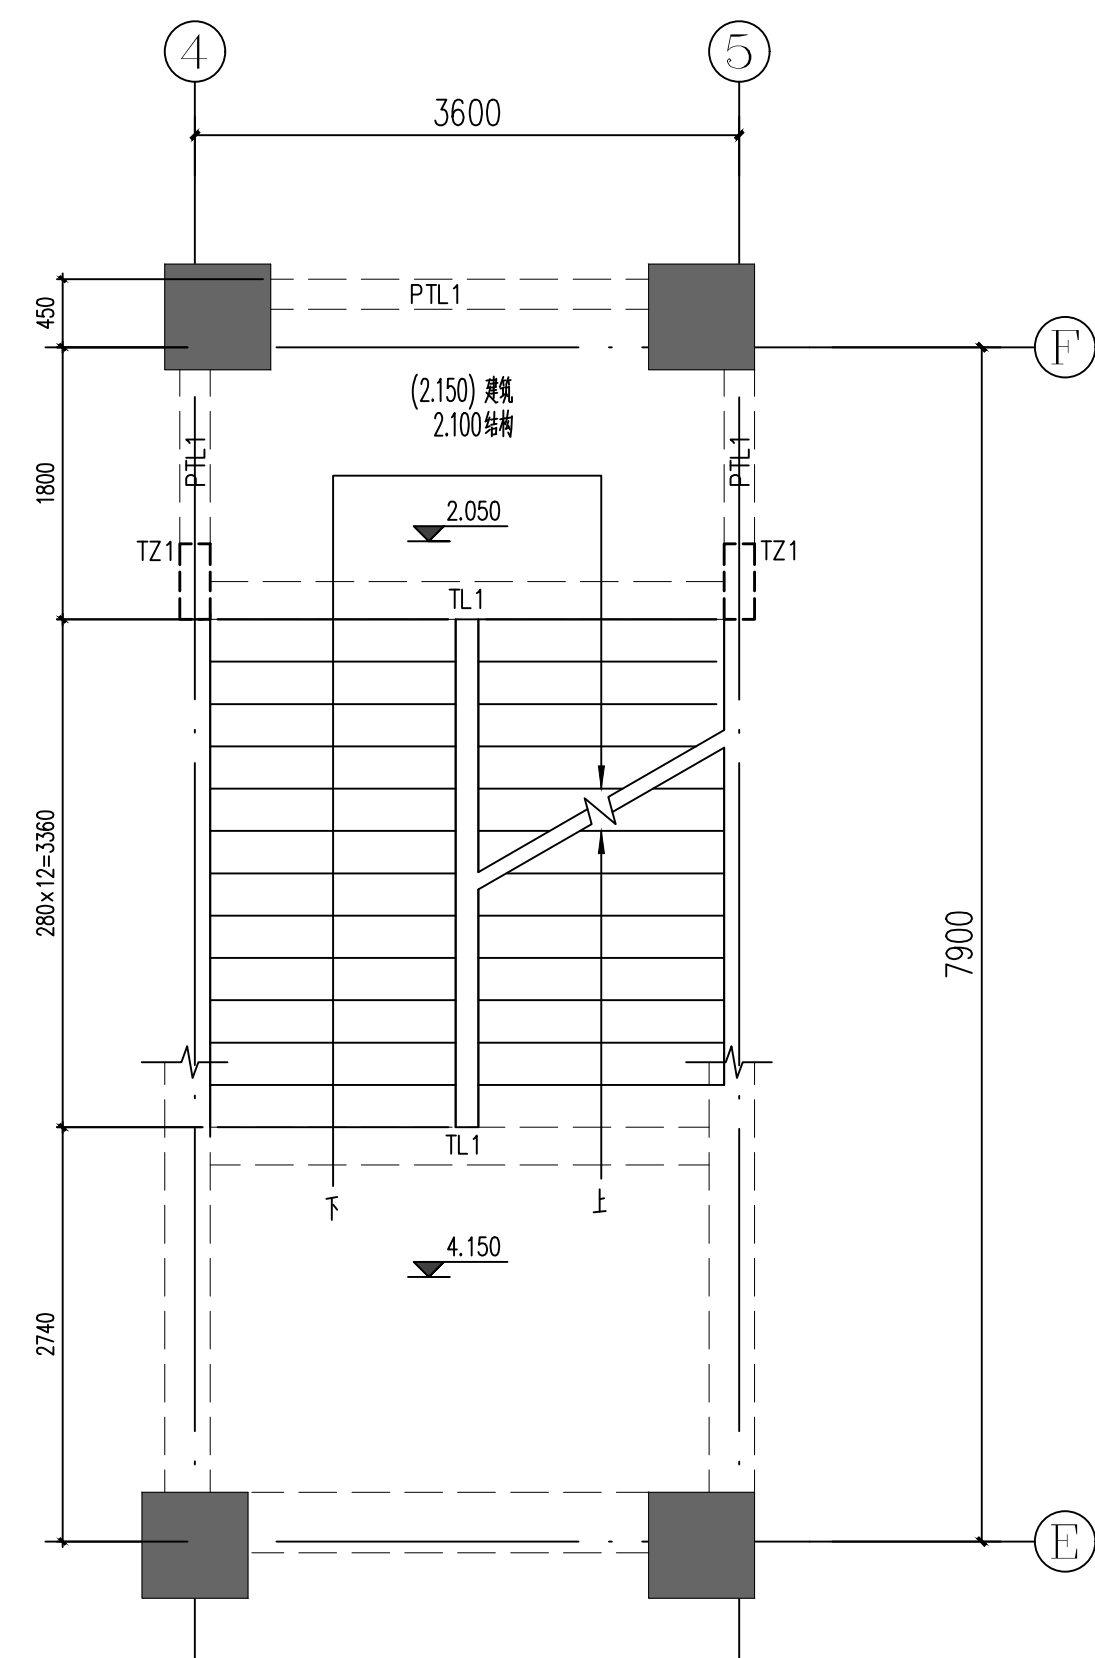
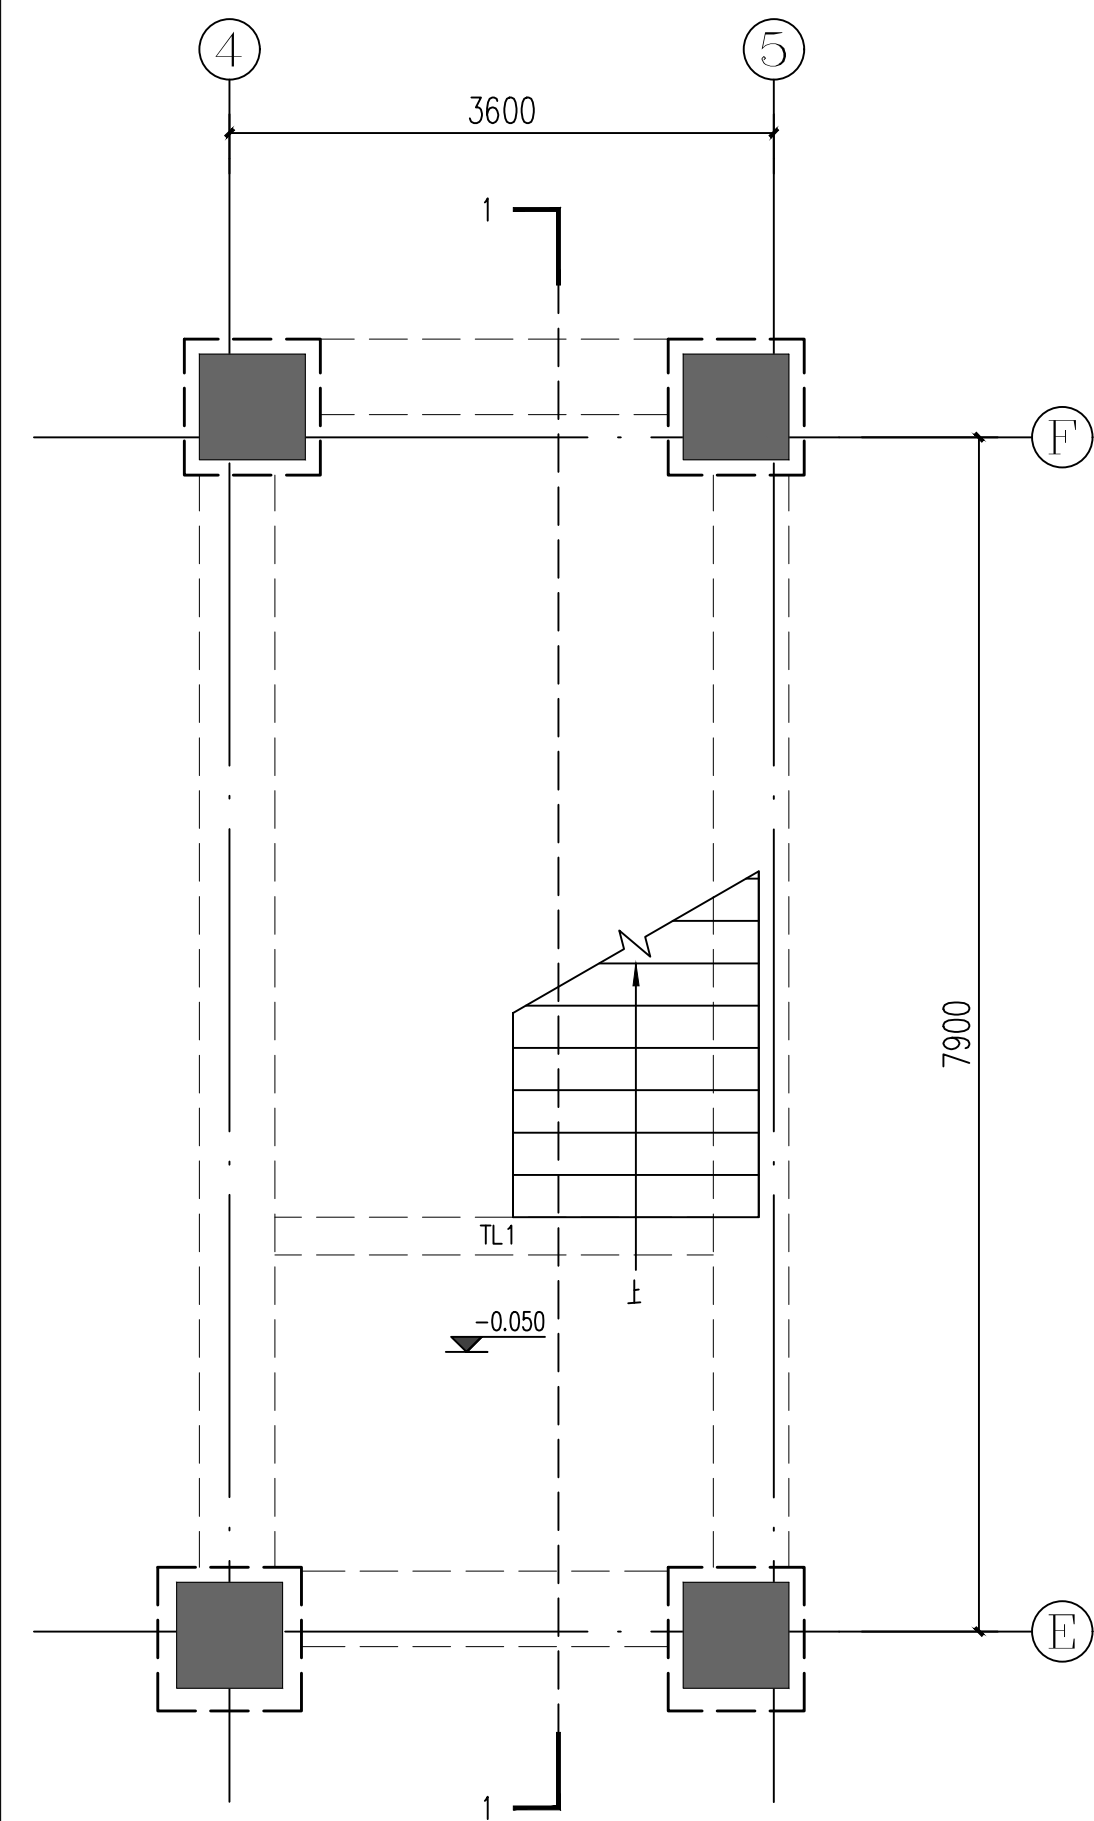
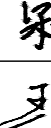
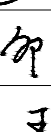
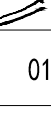


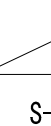

- 1、楼梯平台位置见结构平面布置图。
- 2、楼梯侧面及栏杆竖件见建筑施工图。
- 3、楼梯设计采用“平法”表示法，构造详见22G101-3。
- 4、混凝土强度等级C30。
- 5、钢筋：
 - ①—HPB300，②—HRB335，③—HRB400，④—HRB355。
- 6、分布钢筋见下表，且每跨步不少于一根。
- 7、所有楼梯梁加密加宽范围同楼层梁，所有楼梯全加加密。
- 8、梯面筋端头有弯，不截断。
- 9、其余要求见结构设计说明。
- 10、PTB1板厚为120mm，配筋为②@200及层上双向布筋。
- 11、与柱拉结、楼梯柱拉结均无遗漏且锚固长度均均按规范要求要求进行配筋。
- 12、梯柱、与梯柱拉结的梁拉锚固等级为二级。

板厚	分布钢筋
100	Φ6@180
110~160	Φ8@200
170~220	Φ8@150

 勘察、设计单位： Investigation and design unit: 中城城乡规划设计集团有限公司 Central Urban and rural planning and Design Group Co.,Ltd. 设计证书： 建筑行业（建筑工程）甲级 市政工程（燃气工程、轻轨交通工程除外）甲级 风景园林工程专项乙级 城乡规划编制乙级 建筑行业（人防工程）乙级 水污染防治工程乙级 固体废物处理处置工程乙级 水利行业丙级 公路行业（公路）专业甲级 工程勘察专业类（岩土工程）甲级 工程勘察专业类（岩土工程（设计））乙级 工程勘察专业类（岩土工程（物探测试检测监测））乙级 房屋安全鉴定 农业、林业、水利、水电、建筑工程咨询					
合作设计单位： Cooperation design unit:					
平面位置示意图： Schematic diagram of plane position:					
注册师 Registered architect		苏德文			
执业印章号 Registered seal number		5100529-S004			
建设单位： units undertaking projects: 越西县教育体育和科学技术局					
项目： Project		越西县越城镇第四小学建设项目			
子项： Subitem		综合楼			
图名： Map title: LT-01楼梯大样图					
审定 Examine and approve		汪 洁			
审核 Examine and verify		苏德文			
项目负责人 Project leader		宋 奇			
专业负责人 Person in charge		王海东			
校 对 Proofread		郭海艳			
设 计 Devise		王海东			
会签： Confirmed by		版本号 Version No.		01版	
建筑 ARCH		电气 ELEC			
结构 STRU		弱电 WEAK-ELEC			
给排水 WSES		暖通 HVAC			
图别 STATUS		施工图		图号 DRAWING NO.	
				S-601	
设计号 PROJECT NO.		NS13434202400009		日期 DATE	
				2024.11	