

圖 紙 目 录

[illegible][illegible]

类别	编号	名称	做法
楼地面	楼地面1	防滑耐磨地砖面层 燃烧性能等级A	1、8厚防滑耐磨地砖面层，水泥浆擦缝
			2、20厚1:2干硬性水泥砂浆结合层，上洒1~2厚干水泥并洒清水适量
			3、20厚1:3水泥砂浆找平层
			4、水泥浆水灰比0.4~0.5结合层一道
			5、100厚C20混凝土垫层
			6、素土夯实基土
	楼地面2	防滑耐磨（火烧板）地砖面层 （有防水层） 燃烧性能等级A	1、30厚防滑耐磨地砖面层，水泥浆擦缝
			2、20厚1:2干硬性水泥砂浆结合层，上洒1~2厚干水泥并洒清水适量
			3、2.0厚聚合物水泥防水涂料+2.0厚聚合物水泥防水涂料（防水层翻起高度距楼、地面面层2000mm）
			4、1:3水泥砂浆找平层，最薄处20厚（兼找坡层）
			5、水泥浆水灰比0.4~0.5结合层一道
			6、100厚C20混凝土垫层找坡表面赶平
			7、素土夯实基土
	楼地面3	环氧自流平 燃烧性能等级B1	1、2厚自流平环氧腻子1厚封闭面层
			2、环氧底层涂料一道
			3、8厚水泥基自流平一道
			4、水泥基自流平界面剂两道
			5、水泥浆水灰比 0.4~0.5结合层一道
			6、4厚改性沥青防（潮）水层
			7、100厚C20混凝土垫层找坡表面赶平
			8、素土夯实基土
	楼地面4	金刚砂 燃烧性能等级A	1、3厚金刚砂骨料分两次撒布，金刚砂用量不低于5kg/m ²
			2、30厚C30细石混凝土赶光找平
			3、4厚改性沥青防（潮）水层
			4、100厚C20混凝土垫层找坡表面赶平
			5、素土夯实基土
	楼地面5	水泥砂浆楼地面 燃烧性能等级A	1、20厚1:2水泥砂浆面层铁板赶光
			2、水泥浆水灰比:0.4~0.5结合层一道
			3、100厚C20混凝土垫层找坡表面赶平
			4、素土夯实基土
踢脚	踢脚1	地砖踢脚 燃烧性能等级A	做法参西南18J312—P70—4107T
	踢脚2	水泥砂浆踢脚 燃烧性能等级A	做法参西南18J312—P69—4101T
内墙	内墙1	水泥砂浆喷无机涂料墙面 燃烧性能等级A	1、墙体
			2、7厚1:3水泥砂浆打底扫毛
			3、6厚1:3水泥砂浆垫层找平
			4、5厚1:2.5水泥砂浆罩面磨光
			5、分遍满刮腻子达2~3mm厚，找平，磨光
			6、喷无机涂料，一底两面
			备注：相对湿度较大的房间，室内腻子采用耐水型并采用防潮无机涂料
	内墙2	瓷砖墙面（有防水层） 燃烧性能等级A	1、墙体
			2、9厚1:3水泥砂浆分层压实磨平
			3、2.0厚聚合物水泥防水涂料
			4、4厚强力胶粉泥粘接层，揉挤压实
			5、5厚瓷砖
			6、白水泥或瓷砖勾缝剂擦缝
			备注：瓷砖规格≤0.18m ² ，粘贴高度≤3m

类别	编号	名称	做法
	内墙3	双面金属面玻镁岩棉夹芯板墙面、墙面清理 燃烧性能等级A	2、30*50主木龙骨@900—1200mm 3、30*50副木龙骨@300—600mm，垂直于中龙骨 4、50厚防火双面金属面玻镁岩棉夹芯板 5、金属嵌缝条嵌缝
顶棚	顶棚1	水泥砂浆喷无机涂料顶棚 燃烧性能等级A	1、现浇钢筋混凝土板底基层找补、清理 2、素水泥浆一道甩毛（内掺建筑胶） 3、5厚1:3水泥砂浆打底扫毛或划出纹道 4、3厚1:2.5水泥砂浆找平层 5、满刮腻子磨平 6、喷无机涂料，一底两面 备注：相对湿度较大的房间，室内腻子采用耐水型并采用防潮无机涂料
	顶棚2	石膏板吊顶 燃烧性能等级A	1、Φ8mm 钢筋吊杆或M6全牙吊杆与结构中的预埋件焊接或后置紧固件连接，双向中距<1200mm 2、轻钢承载龙骨C38x12x1.0mm，间距<1200mm，用吊件与吊杆联结后找平 3、轻钢主龙骨T24x38x0.27x0.27mm，间距等于板材宽度，用挂件与承载龙骨固定 4、轻钢次龙骨T24x28x0.27x0.27mm，间距等于板材宽度，与主龙骨插接 5、600x600x9.5mm 印花装饰石膏板 6、满刮2mm 厚面层耐水腻子找平 7、喷无机涂料面层，一底两面
	顶棚3	双面金属面玻镁岩棉夹芯板吊顶 燃烧性能等级A	1、50T 型构件焊接40*80 短管或 与后置紧固件连接T 型构件，双向中距<2000mm 2、轻钢承载龙骨C60x80x1.2mm，间距<1000mm，用吊件与吊杆联结后找平 3、轻钢主龙骨C50*15*1.2mm，间距等于板材宽度，用挂件与承载龙骨固定 4、轻钢次龙骨T50*15*1.2mm，间距等于板材宽度，与主龙骨插接 5、玻镁夹芯板50*2400*1200
	顶棚4	铝矿棉板吊顶 燃烧性能等级A	1、Φ8mm 钢筋吊杆或M6全牙吊杆与结构中的预埋件焊接或后置紧固件连接，双向中距<1000mm 2、轻钢承载龙骨C60x27x1.2mm，间距<1000mm，用吊件与吊杆联结后找平 3、轻钢主龙骨C50*15*1.2mm，间距等于板材宽度，用挂件与承载龙骨固定 4、轻钢次龙骨C50*15*1.2mm，间距等于板材宽度，与主龙骨插接 5、铝矿棉板1.0*600*600
	顶棚5	铝合金方板吊顶 燃烧性能等级A	1、Φ8mm 钢筋吊杆或M8全牙吊杆与结构中的预埋件焊接或后置紧固件连接，双向中距<1200mm 2、次龙骨（专用），中距<300—600 3、0.8厚铝合金方板
备注：吊顶吊杆长度大于1.5米时，要设置反向支撑。从吊杆下端斜向天花板进行安装连接拉杆，拉杆应有一定的刚度，并且要与吊杆形成稳定的一个三角形			

装饰设计消防专项说明

一：项目原址概述

建筑项目名称：通江源康调味品公司新建酿造调味品生产线。

总建筑面积为3723.91平方米,建筑高度为8.4米;

项目性质及使用功能组成：多层丙类生产厂房，非劳动密集型丙类生产厂房；

本工程总建筑面积为3723.91平方米,多层丙类建筑;结构形式为框架结构,建筑耐火等级:二级;

抗震设防烈度为六度,地震基本加速度为 $0.15g$ (第二组)

原项目建筑工程等级三级。

二：本次设计概述

本次设计项目名称：通江源康调味品公司新建酿造调味品生产线；建设单位：通江瑞元工业发展投资有限公司

本次设计单体建筑为多层丙类生产厂房,非劳动密集型丙类生产厂房,单体负一层、负二层、一层、二层各为

一个防火分区,满足现行规范标准;

本次装饰设计对建筑外立面不做改变,原建筑防火分区消防救援窗不做改变,原设计消防救援窗

高度和净宽度均不小于1.0米,下沿距离室内地面为1.0米,水平间距为20米;

三、本项目为建筑装饰工程, 单体建筑面积3723.01平方米。设计范围为本建筑由装饰装修接顶地面的设计。

消防疏散及消防反施许允建筑及消防专业图纸。

四：本项目装饰设计定性为多层非劳动密集型丙类生产厂房。

五: 本项目设有自动灭火系统与火灾自动报警, 建筑内部装修不应擅自减少、改动、拆除、遮挡消防设施,

[illegible]

加減算、長円・六正四四・加減四四・加減九九・十の九九・九九九九

六:生产)房根据《建筑内部装修设计防火设计规范》的6.0.1条与6.0.2条,各部位装修材料燃烧性能等

級如下：

规范条款	项类	墙面	地面	隔断	固定家具	说明
6.0.1	A	A	B1	B1	B2	除项额外, 同时设有自动灭火系统与
6.0.2	A	A	B1	B1	B2	火灾自动报警系统的可降低一个等级

七: 根据《建筑内部装修防火设计规范》的4.0.8条规范, 除燃烧性能A级外, 生产车间内部无窗房间应

原规定基础上提高一级，



规范条款	顶棚	墙面	地面	隔断	固定家具	说明
6.0.1	A	A	B1	B1	B2	
4.0.8	A	A	B1	B1	B1	


八：各部位使用装饰材料燃烧性能等级与满足规范情况如下：

(一): 生产厂房部分

材料部位	顶棚	墙面	地面	隔断	固定家具	窗帘	符合规范情况
普通生产车间	A	A	A	—	—	—	符合
	金属龙骨双面金属饰面板	金属龙骨无机涂料	金属龙骨无机涂料	—	—	—	
无尘化车间	A	A	B1	—	—	—	符合
	金属龙骨双面金属饰面板	金属龙骨无机涂料	金属龙骨无机涂料	—	—	—	
配套辅房	A	A	A	—	—	—	符合
	金属龙骨铝矿棉板	无机涂料	地砖	—	—	—	
大厅	A	A	A	—	—	—	符合
	金属龙骨石膏板无机涂料面层	无机涂料	地砖	—	—	—	
卫生间	A	A	A	—	—	—	符合
	金属龙骨铝合金方板	墙砖	地砖	—	—	—	

[illegible]

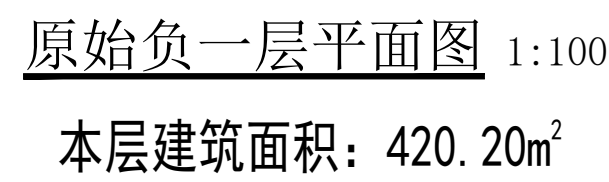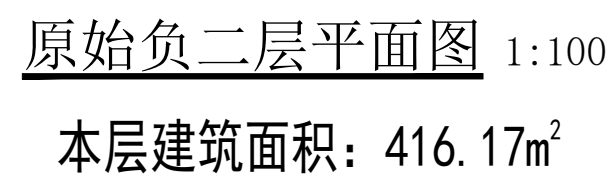[illegible]

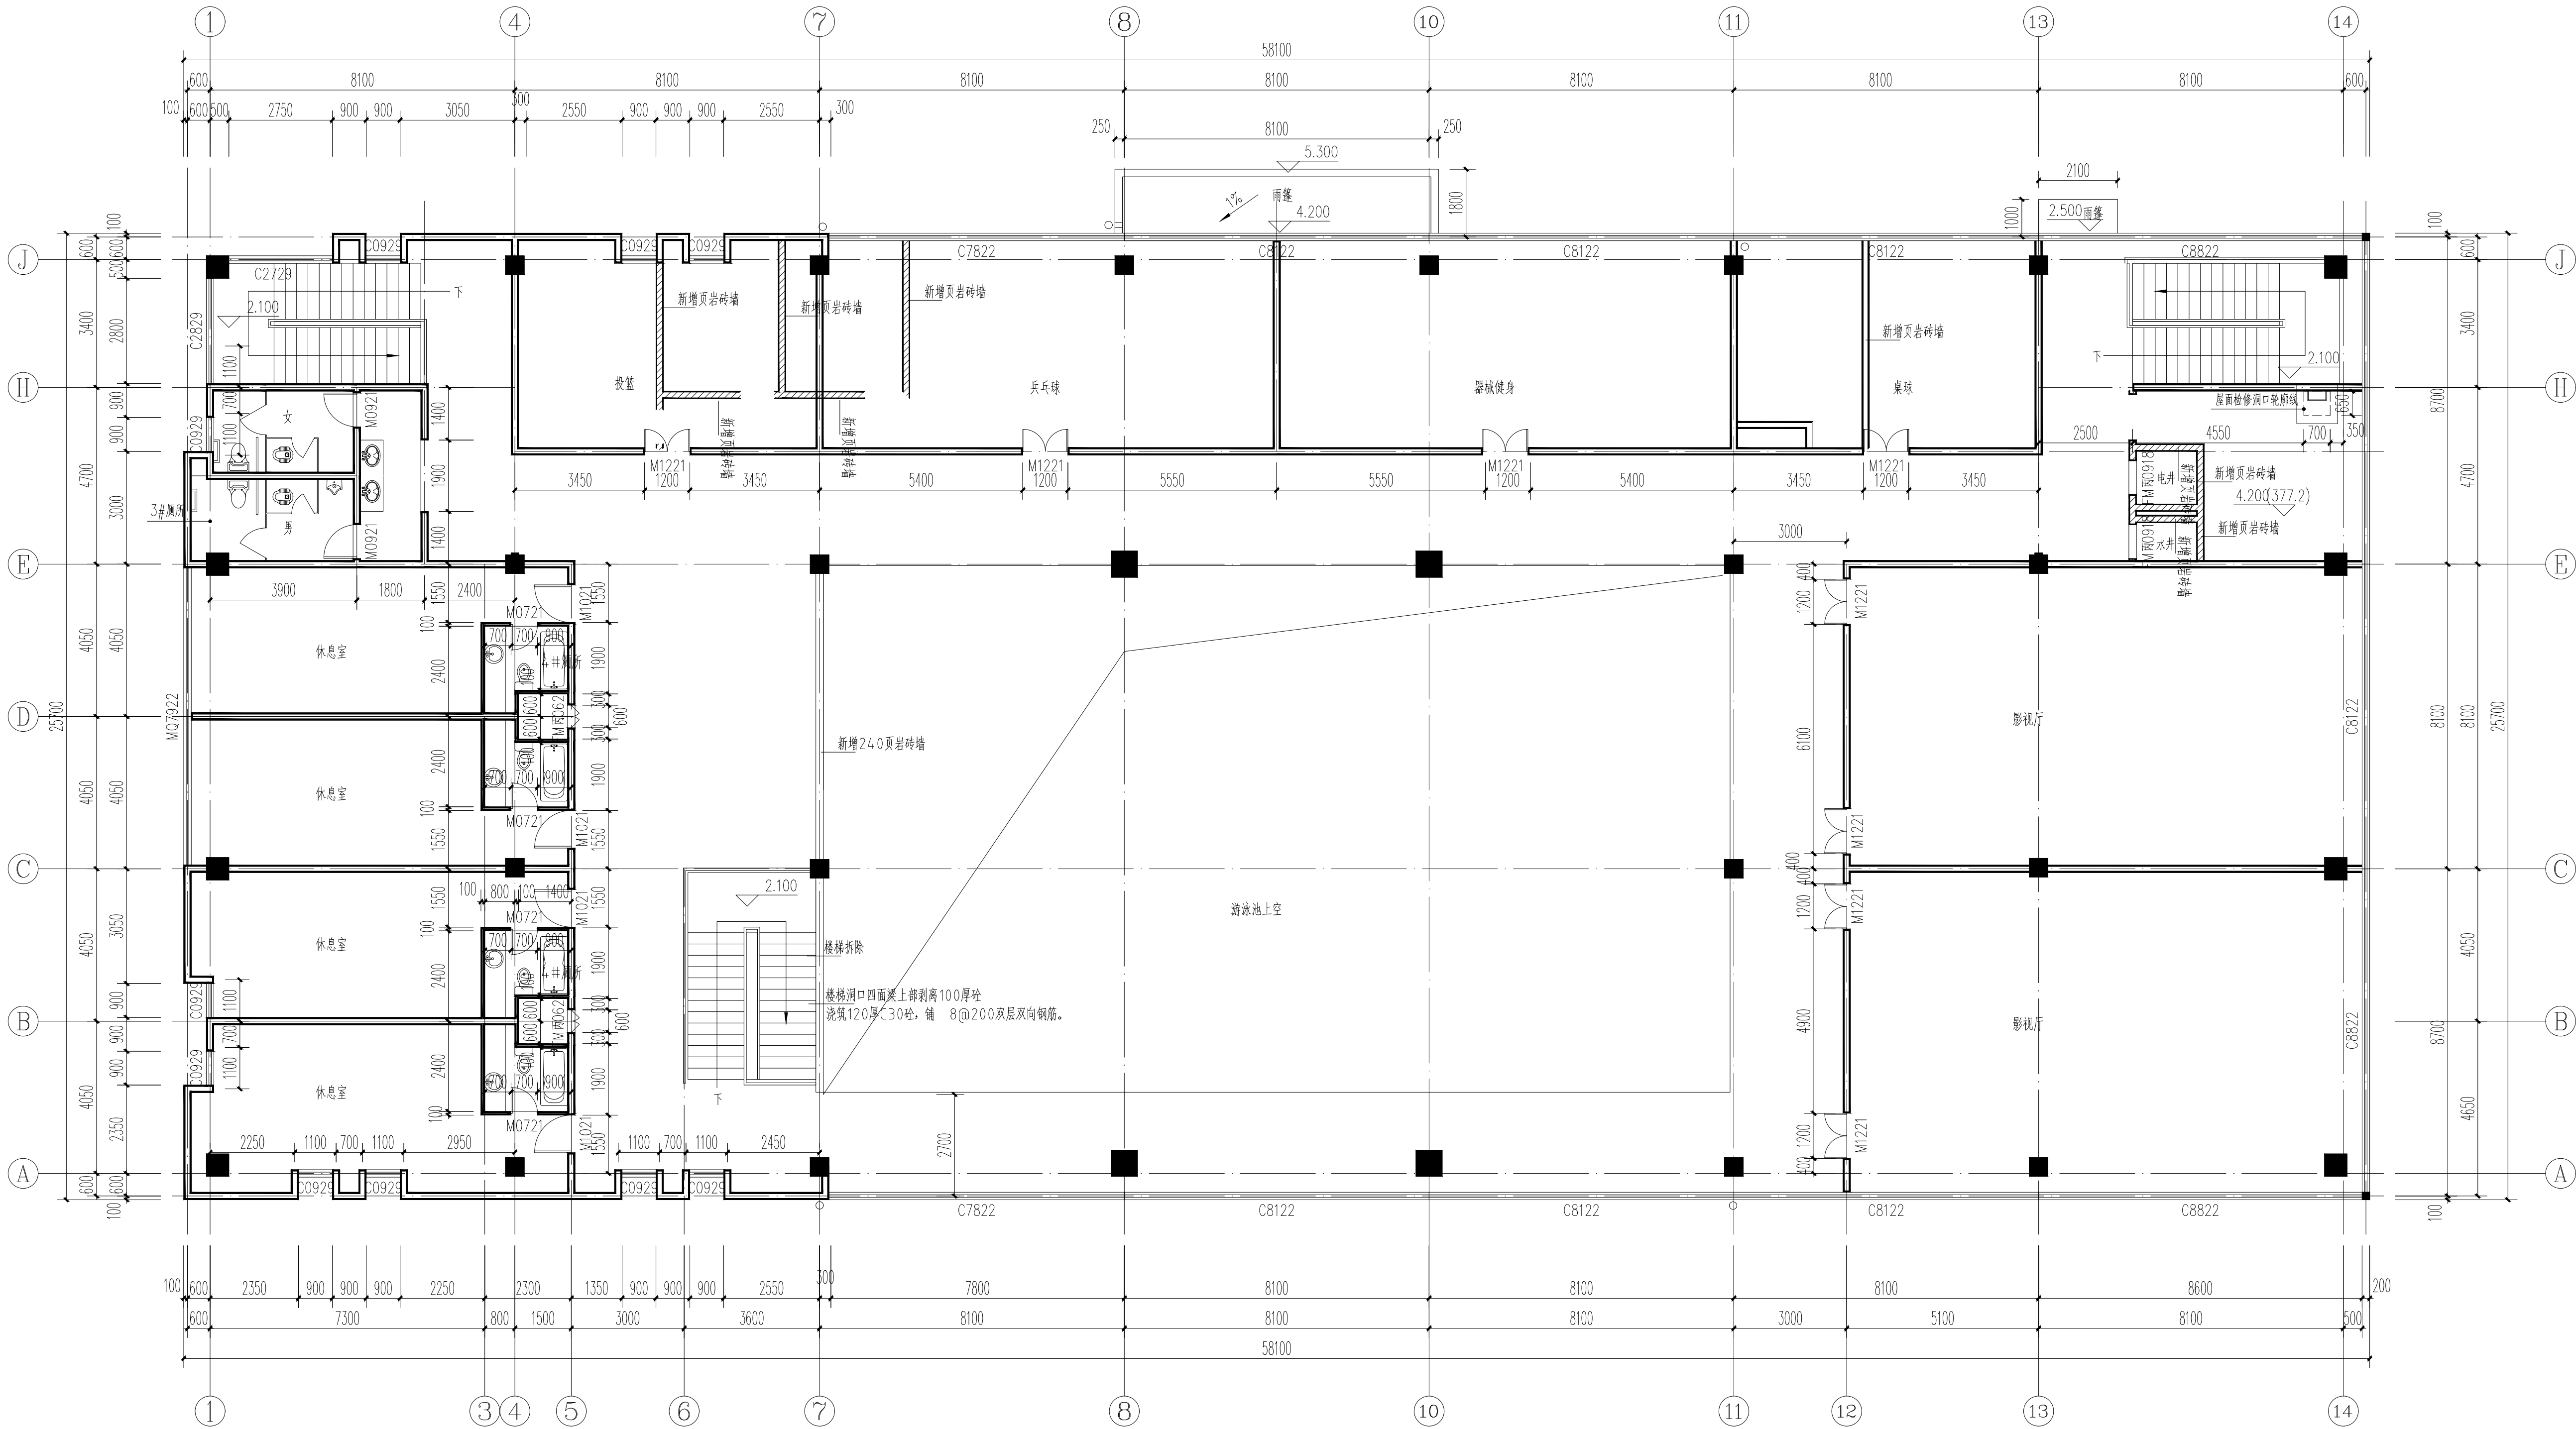

原始二层平面图 1:100
本层建筑面积: 1129.55m²

会签

Joint Check up

总图		暖通	
规划		电气	
建筑		园林	
结构		种植	
给排水			

备注

Notes

* 本图纸的版权, 属业兢集团有限公司所有
不得用于本工程以外范围
* 本图纸需手竣工全方可用于施工。

平面示意

Plane Diagram

单位出图章

Company Seal

业兢集团有限公司

Building Engineering Grade

A251009922

签署

Signature

项目负责人	张晓明	张晓明
专业负责人	徐伟	徐伟
审定	李德文	李德文
审核	朱丹	朱丹
校对	何强	何强
设计		

建设单位

Client

通江瑞元工业发展投资有限公司

工程名称

Project



通江源康调味品公司新建酿造调味品生产线

图纸名称

Title




二层平面布置图

工程号	图号	图号	18
Prof. No.	Dep. No.	Stage	
专业	建筑	阶段	施工图
比例	1:100	日期	2025年11月
Scale		Date	

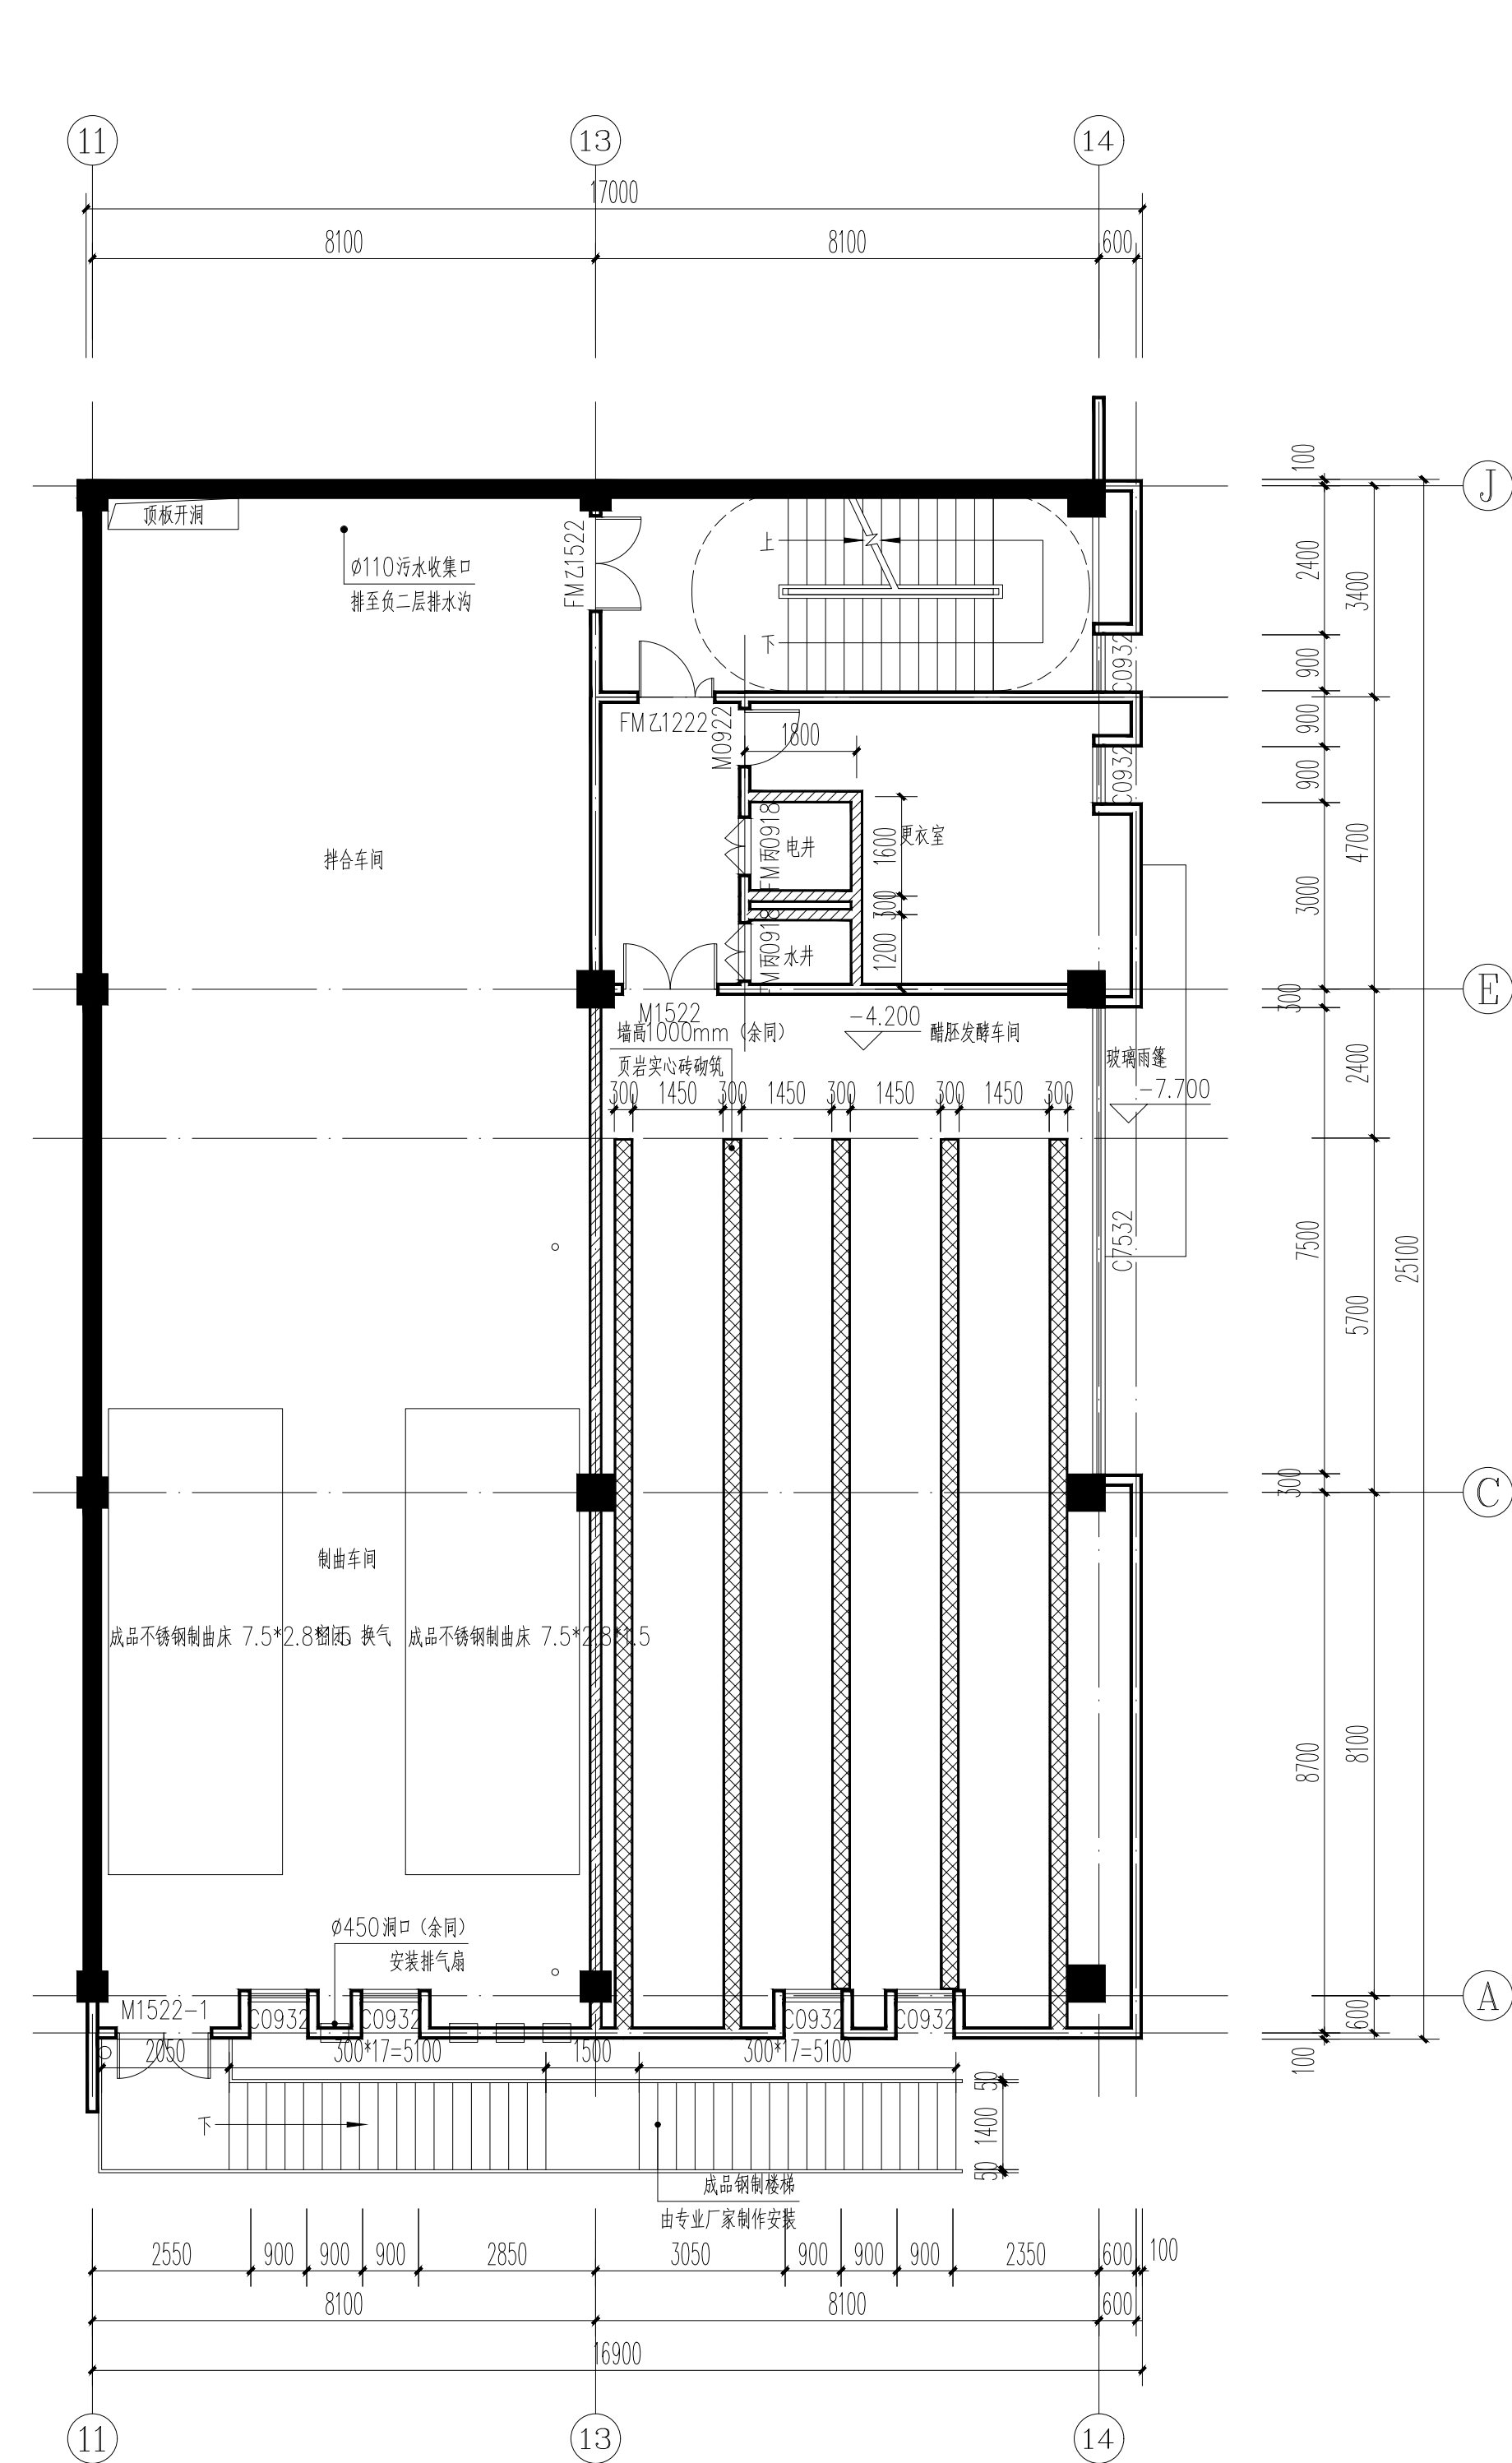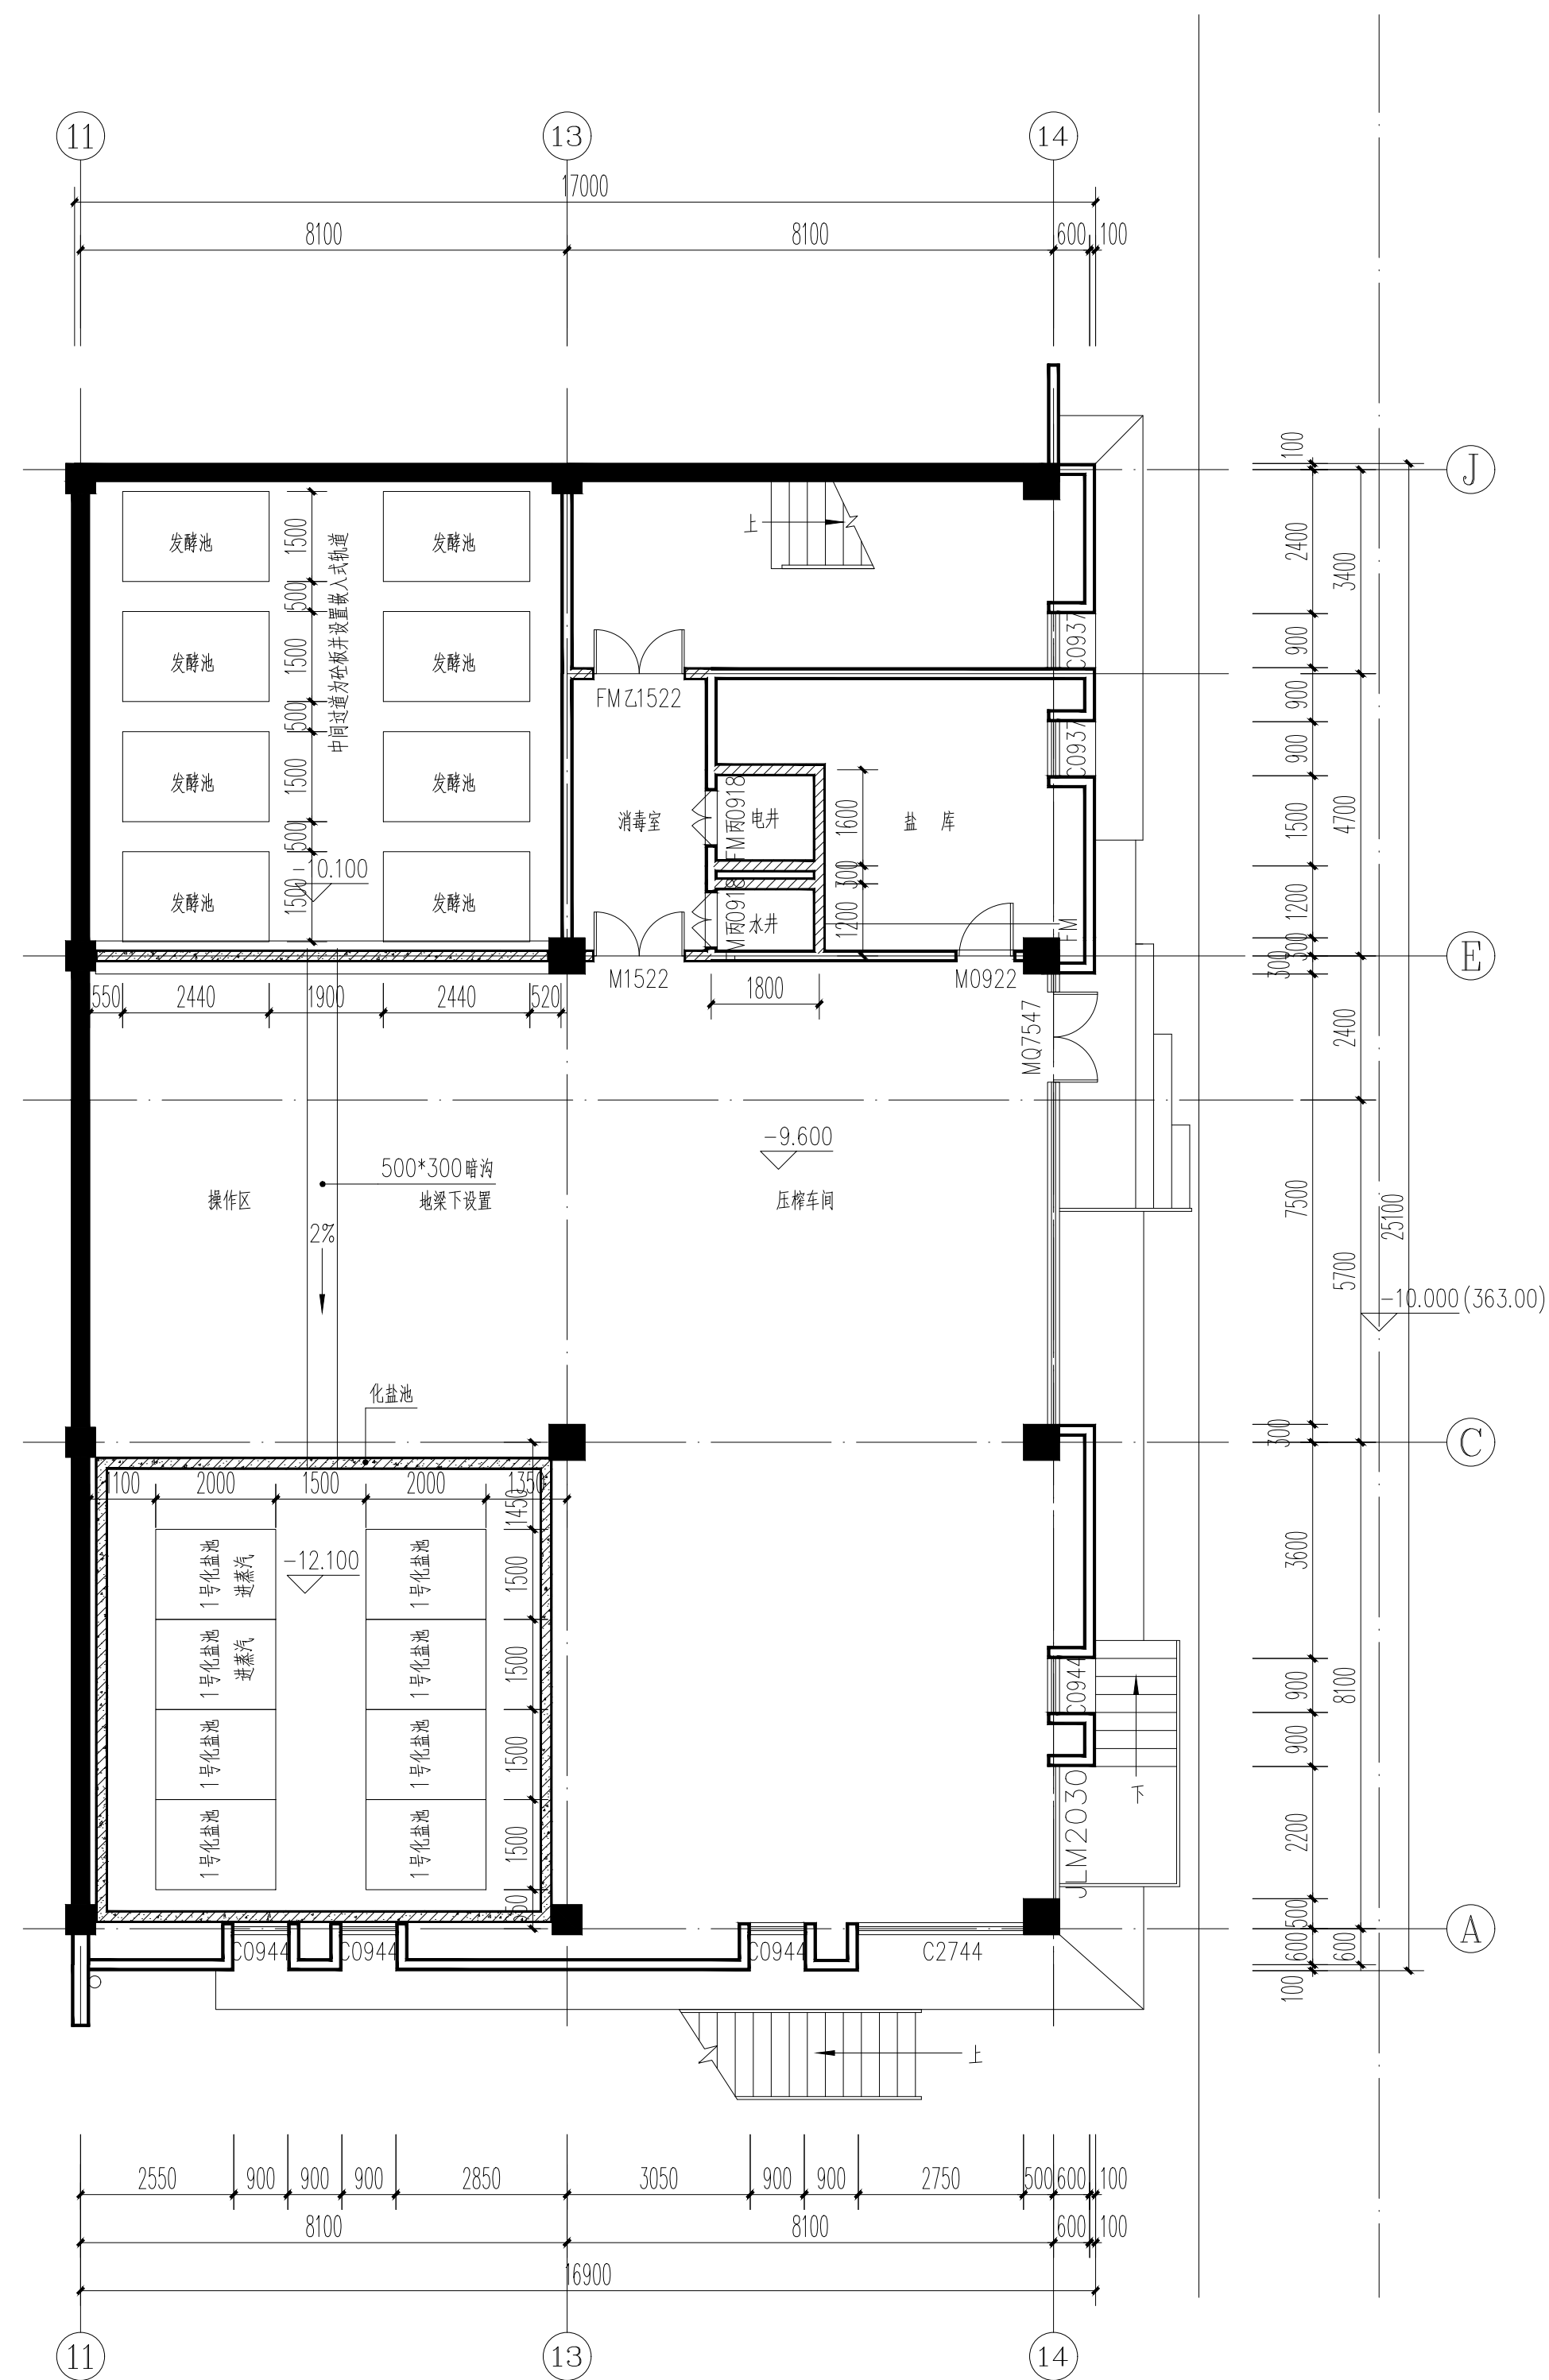


填充墙图例			
图 例	材 质	厚 度	备 注
	现状主体墙体	200	
	页岩多孔砖	200	砌体填充墙构造详15G701-1
	双面金属面玻镁岩棉夹芯板	50	1、50mm双面金属面玻镁岩棉夹芯板 2、主体柱均采用50厚双面金属面玻镁岩棉夹芯板（包柱及墙面）

说明：负一层、负二层墙面采用双面金属面玻镁岩棉夹芯板装饰。

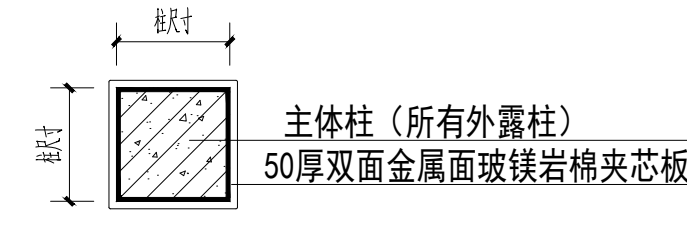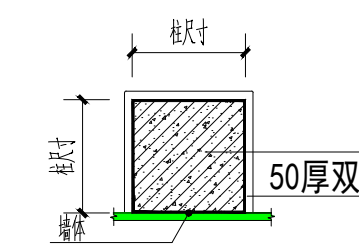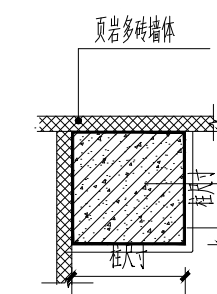


■ 会 签 Joint Check up			
总图		暖通	
规划		电气	
建筑		园林	
结构		种植	
给排水			
■ 备 注			
* 本图纸的版权, 属业兢集团有限公司所有 不得用于本工程以外范围 * 本图纸需手续齐全方可用于施工.			
■ 平面示意 Plane Diagram			
■ 单位出图章 Company Seal			
业兢集团有限公司			
建筑工程乙级 A251009922			
■ 签 署 Signature			
项目负责人 Tina, Tina	张穆明	张晓明	
专业负责人 Chief	徐 伟	徐伟	
审 定 Approved	李德文	李德文	
审核 Examined	朱 丹	朱丹	
校对 Checked	何 强	何强	
设计 Designed			
■ 建设单位 Client			
浙江瑞元工业发展投资有限公司			
■ 工程名称 Project			
浙江源康调味品公司新建酿造调味品生产线			
■ 图纸名称 Title			
负二层装修平面图 负一层装修平面图			
工程号 P.T. No.	图 号 Dwg. No.	06	
专 业 Dept.	建 筑	阶 段 Stage	施工图
比 例 Scale	1:100	日 期 Date	2025年11月

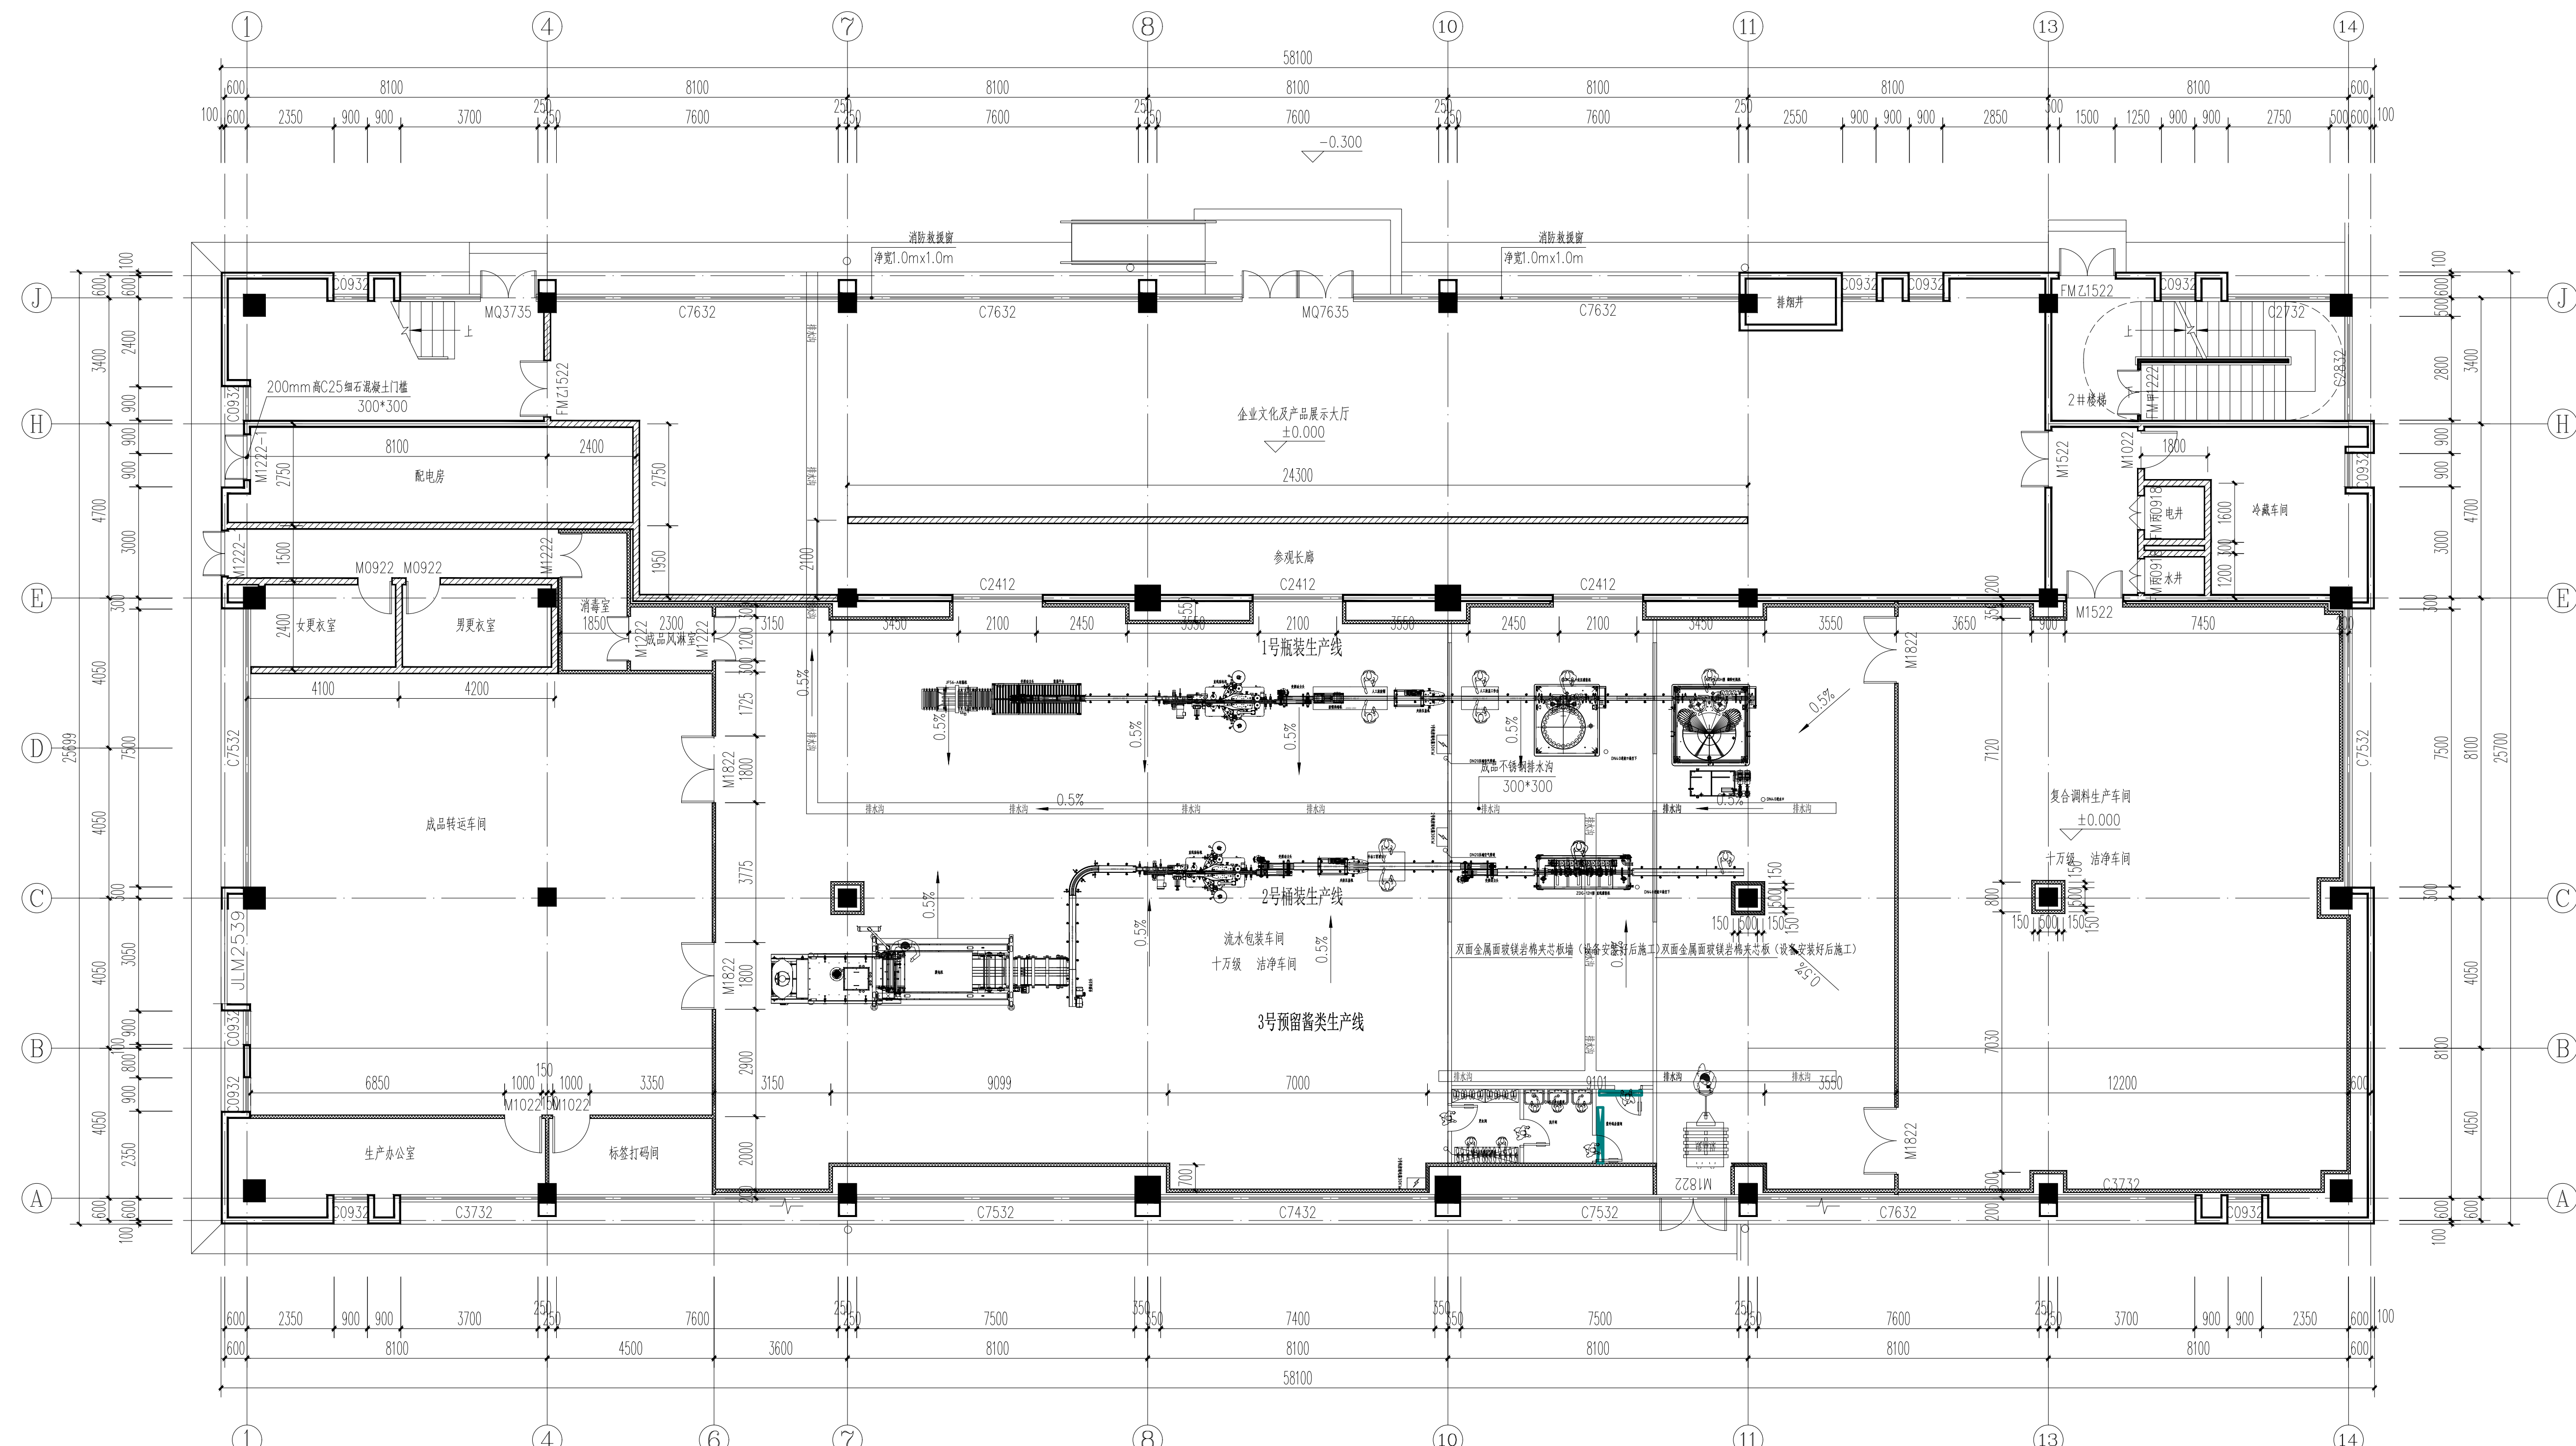


一层装修平面图 1:100

本层建筑面积: 1422.04m²
总建筑面积: 3723.91m²

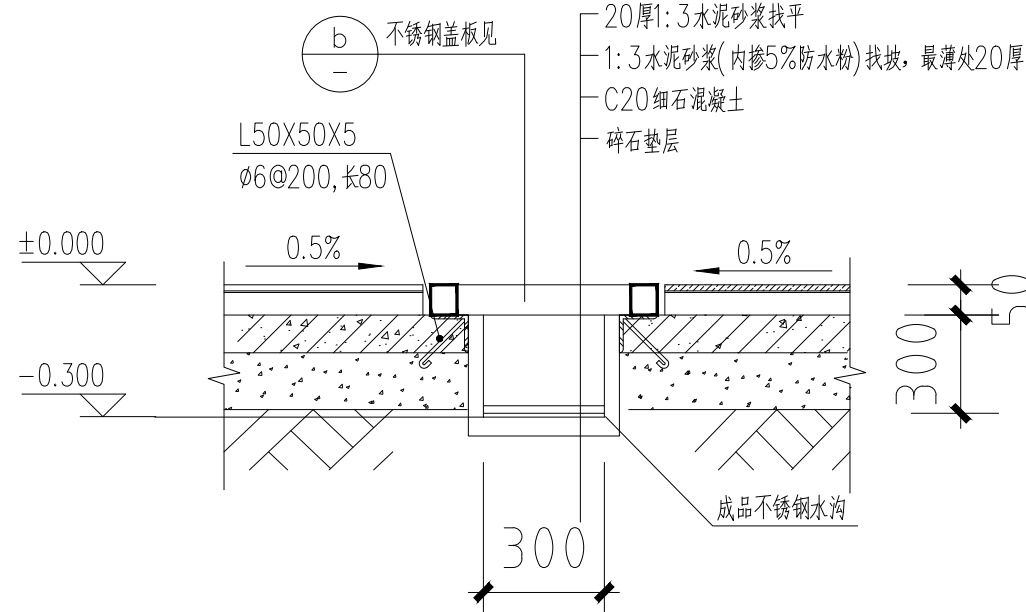

包装车间排水沟大样 1:10

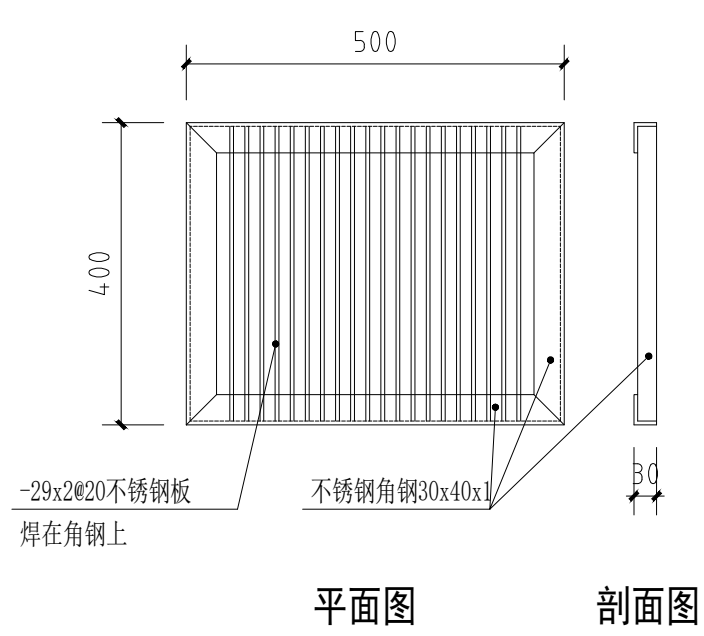

不锈钢盖板大样 1:10

填充墙图例			
图例	材质	厚度	备注
	现状主体墙体	200	
	页岩多孔砖	200	砌体填充墙构造详图16G701-1
	双面金属面玻镁岩棉夹芯板	50	1、50mm双面金属面玻镁岩棉夹芯板 2、主体柱均采用50mm双面金属面玻镁岩棉夹芯板(包柱)

■ 会签 Joint Check up

总图	暖通
规划	电气
建筑	园林
结构	种植
给排水	

■ 备注

* 本图纸的版权, 属业兢集团有限公司所有
不得用于本工程以外范围
* 本图纸需手竣工方可用于施工

■ 平面示意 Plane Diagram

■ 单位出图章 Company Seal

业兢集团有限公司

建筑工程乙级 A251009922

■ 签署 Signature

项目负责人 Long Print	张晓明	
专业负责人 Chief	徐伟	
审定 Approved	李德文	
审核 Examined	朱丹	
校对 Checked	何强	
设计 Designed		

■ 建设单位 Client

浙江瑞元工业发展投资有限公司


■ 工程名称 Project

浙江源康调味品公司新建调味品生产线

■ 图纸名称 Title

一层装修平面图

工程号 Proj. No.	图号 Dwg. No.	12
专业 Dept.	阶段 Stage	施工图
比例 Scale	日期 Date	2025年11月

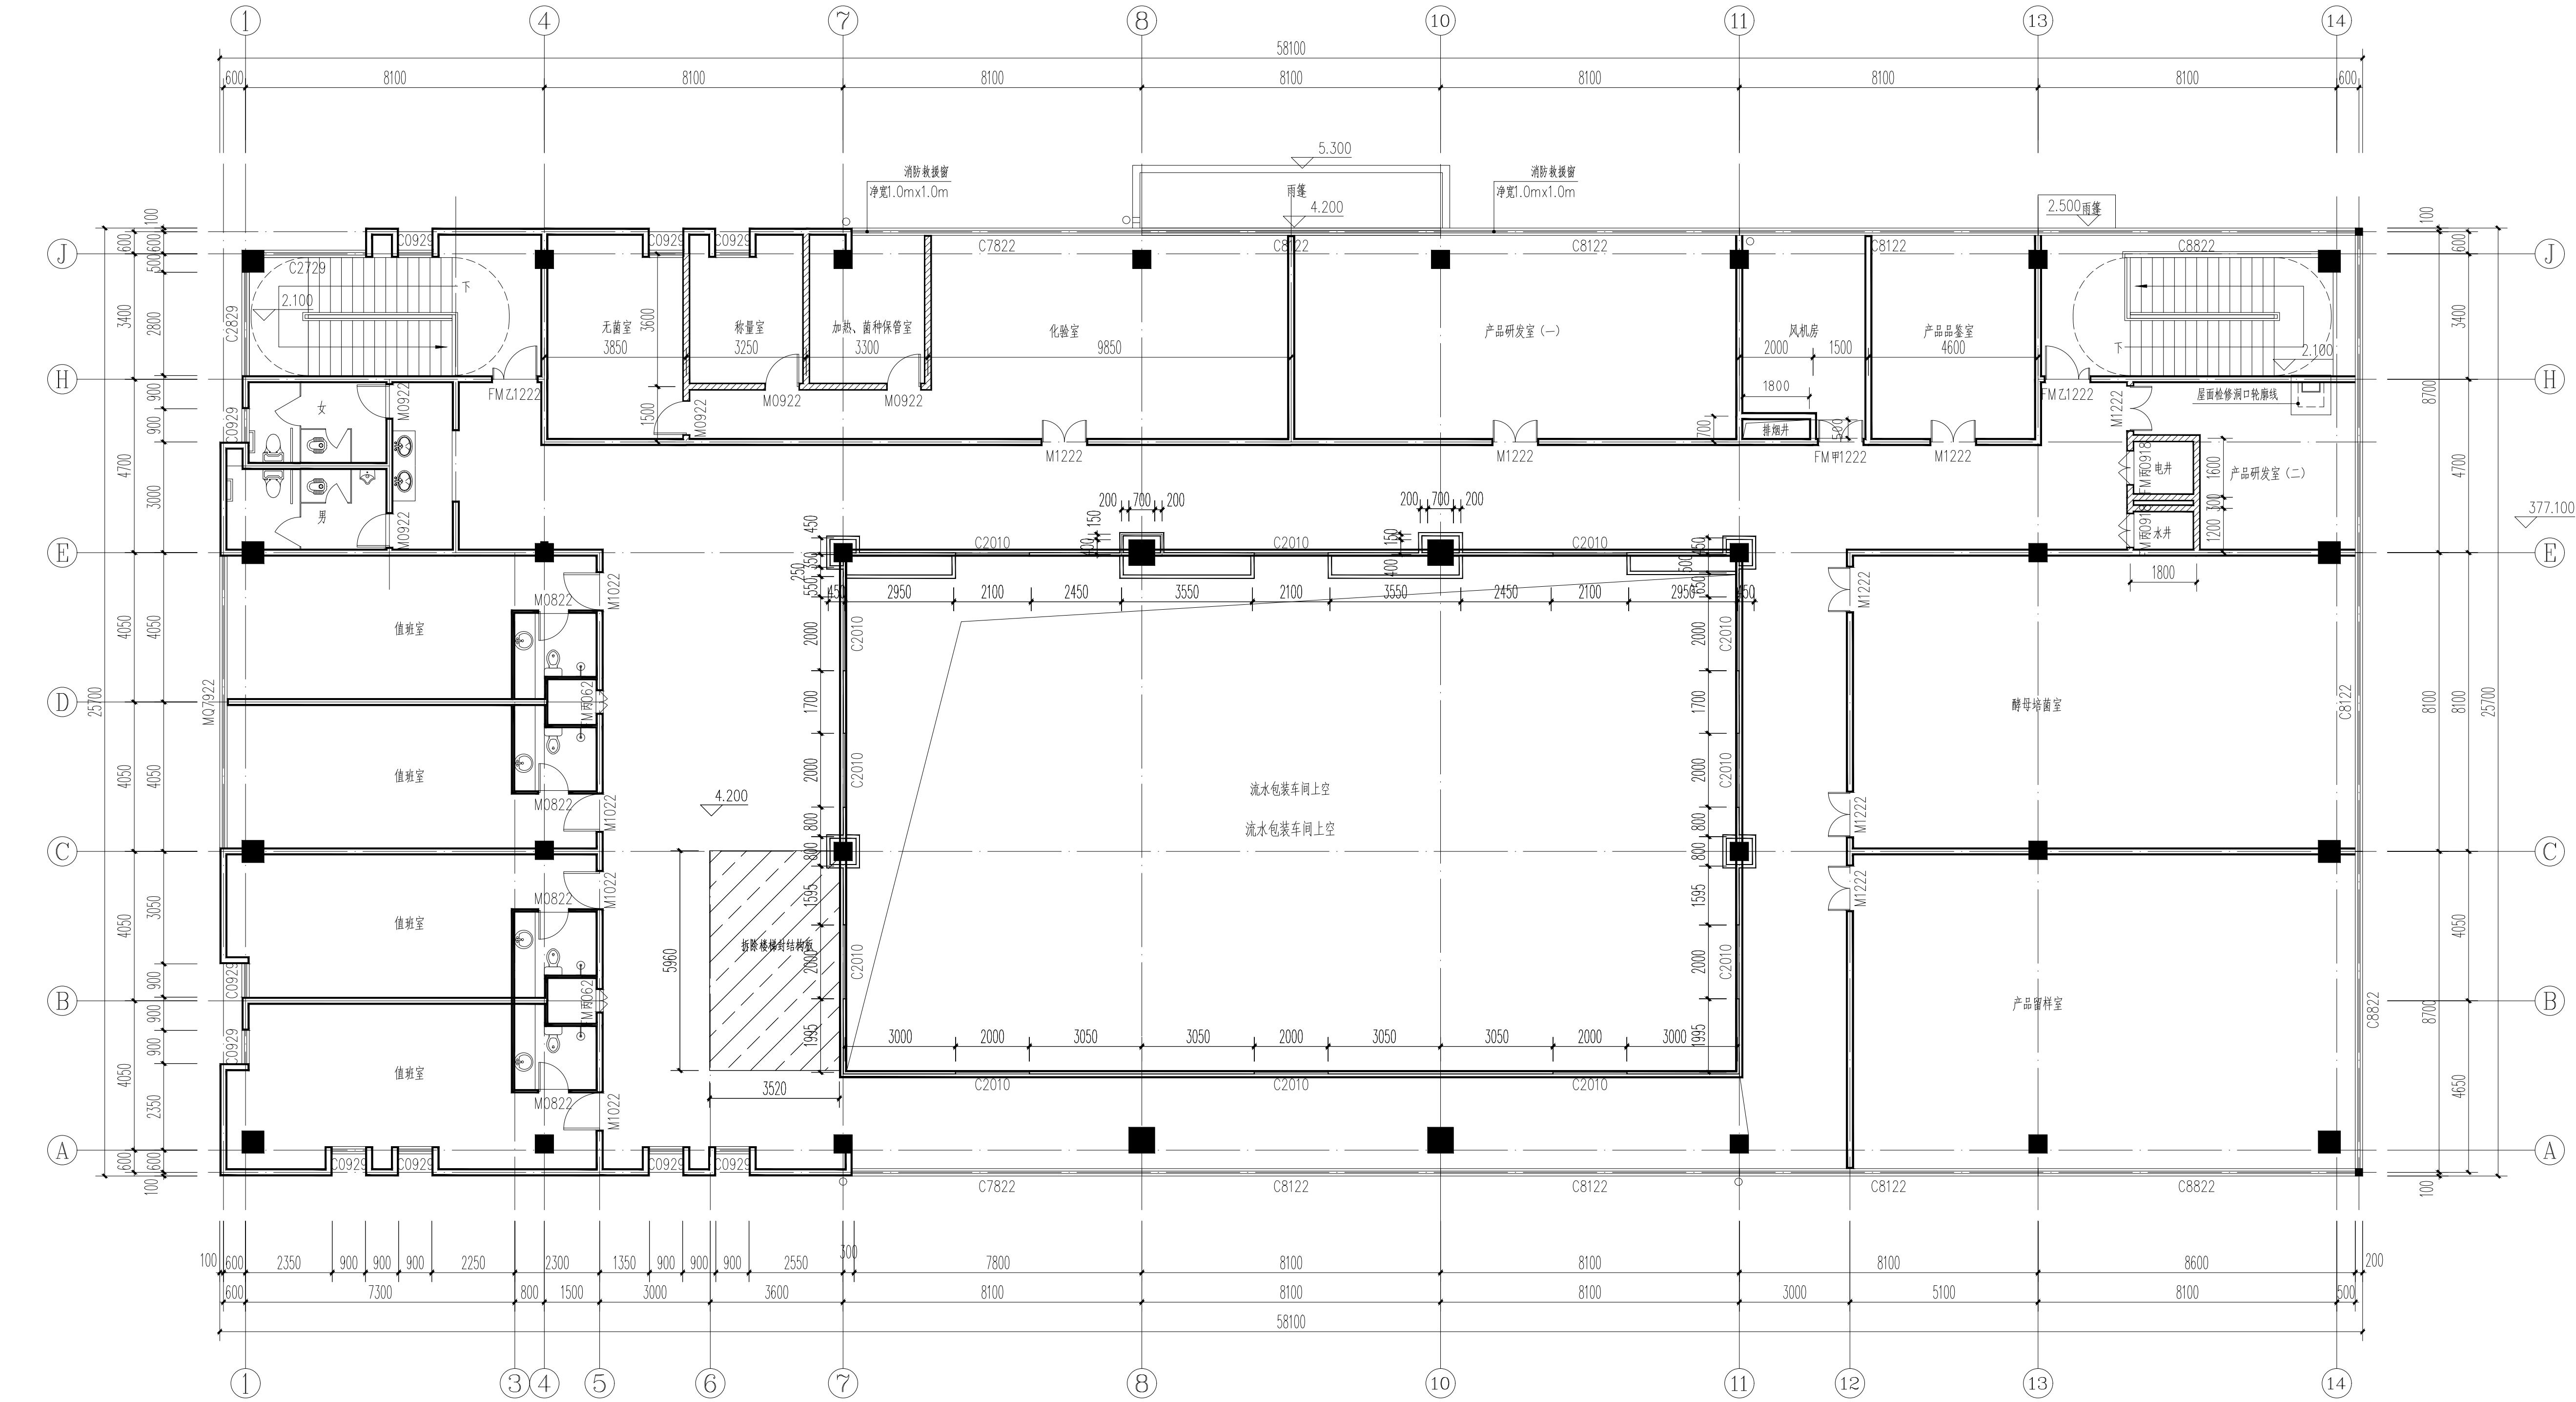

二层装修平面图 1:100

本层建筑面积: 1465.5m²
总建筑面积: 3723.91m²

填充墙图例			
图 例	材 质	厚 度	备 注
	现状主体墙体	200	
	页岩多孔砖	200	砌体填充墙构造详15G701-1
	双面单层彩钢面玻璃夹芯板	50	1、50mm厚双面金属面玻璃岩棉夹芯板，中空 2、主体柱均采用50厚双面单层彩钢面玻璃夹芯板（包柱）

■ 会 签 Joint Check up

总图		暖通	
规划		电气	
建筑		园林	
结构		种植	
给排水			

■ 备 注

* 本图纸的版权、属业兢集团有限公司所有
不得用于本工程以外范围
* 本图纸需手竣工方可用于施工。

■ 平面示意 Plane Diagram

■ 单位出图章 Company Seal

业兢集团有限公司

建筑工程乙级 A251009922

■ 签 署 Signature

项目负责人 Chief	张晓明	
专业负责人 Chief	徐 伟	
审 定 Approved	李德文	
审 核 Examined	朱 丹	
校 对 Checked	何 强	
设 计 Designed		

■ 建设单位 Client

通江瑞元工业发展投资有限公司


■ 工程名称 Project

通江源康调味品公司新建酿造调味品生产线

■ 图纸名称 Title


二层装修平面图

工程号 Proj. No.	图 号 Dwg. No.	19
专 业 Dept.	建 筑 Stage	施 工 图
比 例 Scale	1:100	日 期 Date 2025年11月

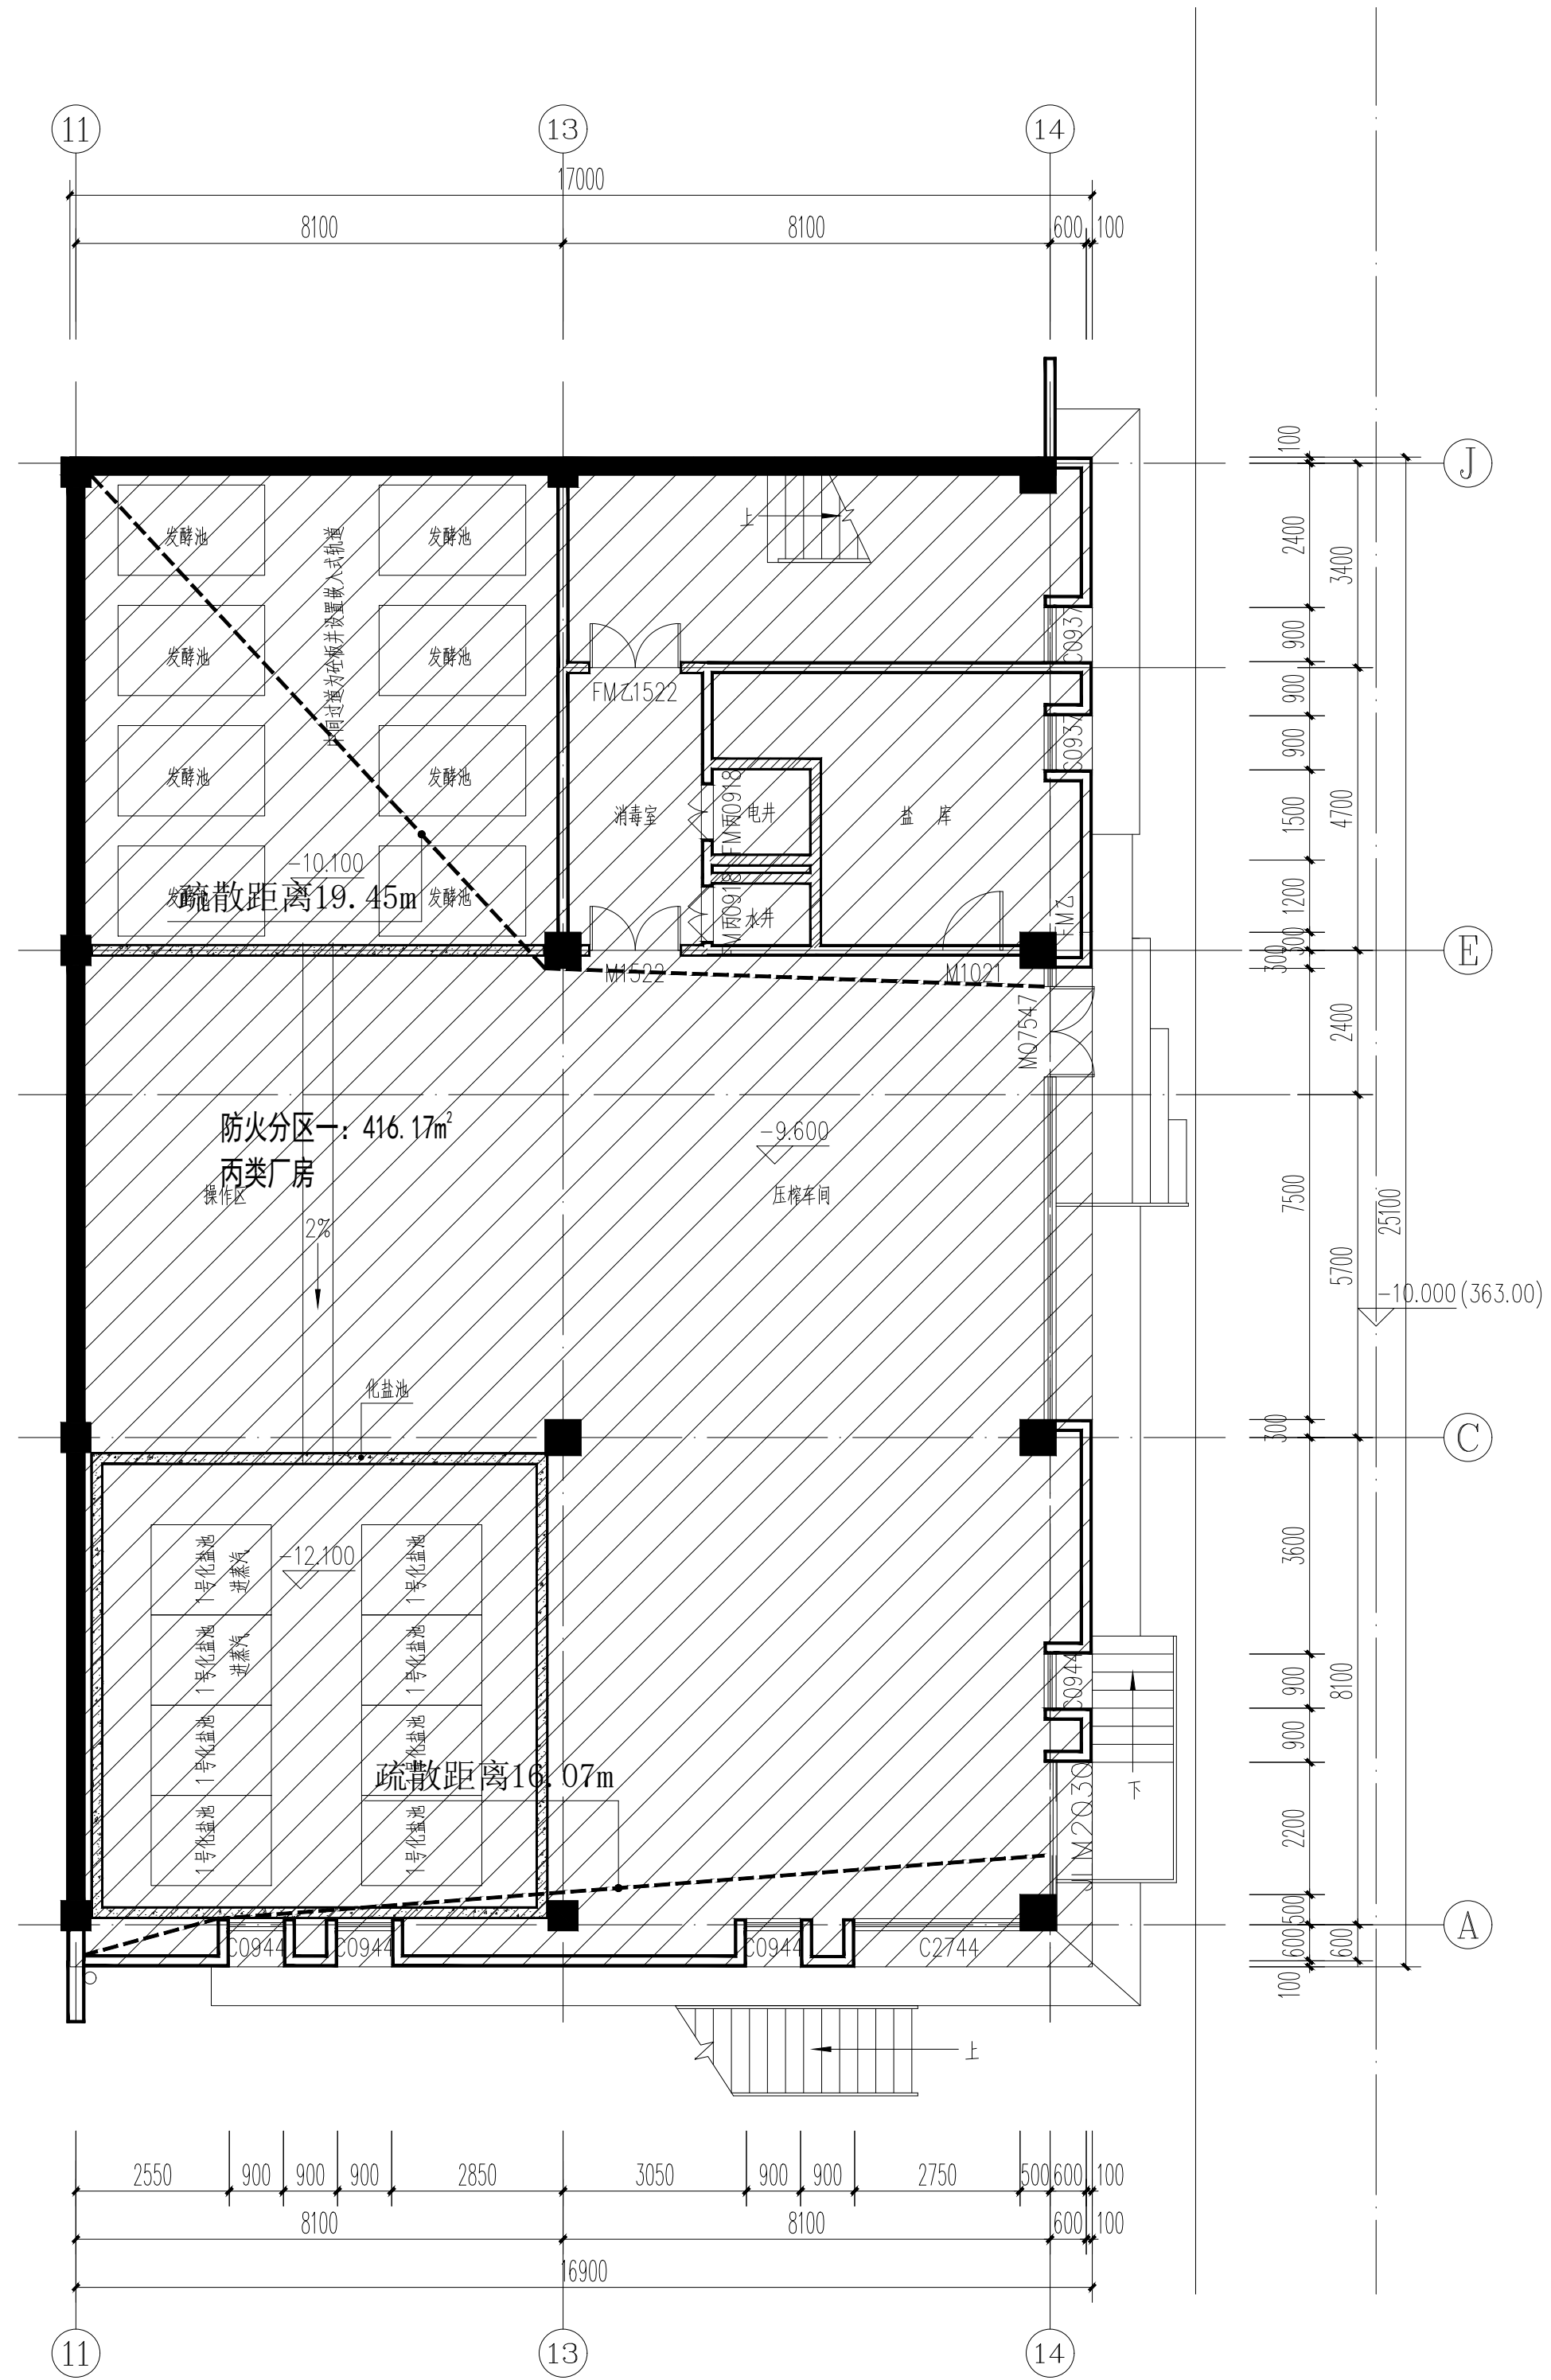

负二层防火分区示意图 1:100

负二层最多可容纳人数			
层数	每100人最小疏散净宽度 (m / 百人)	设计疏散净宽度 (m)	最多可容纳人数 (人)
一层	1.0	2.0	200

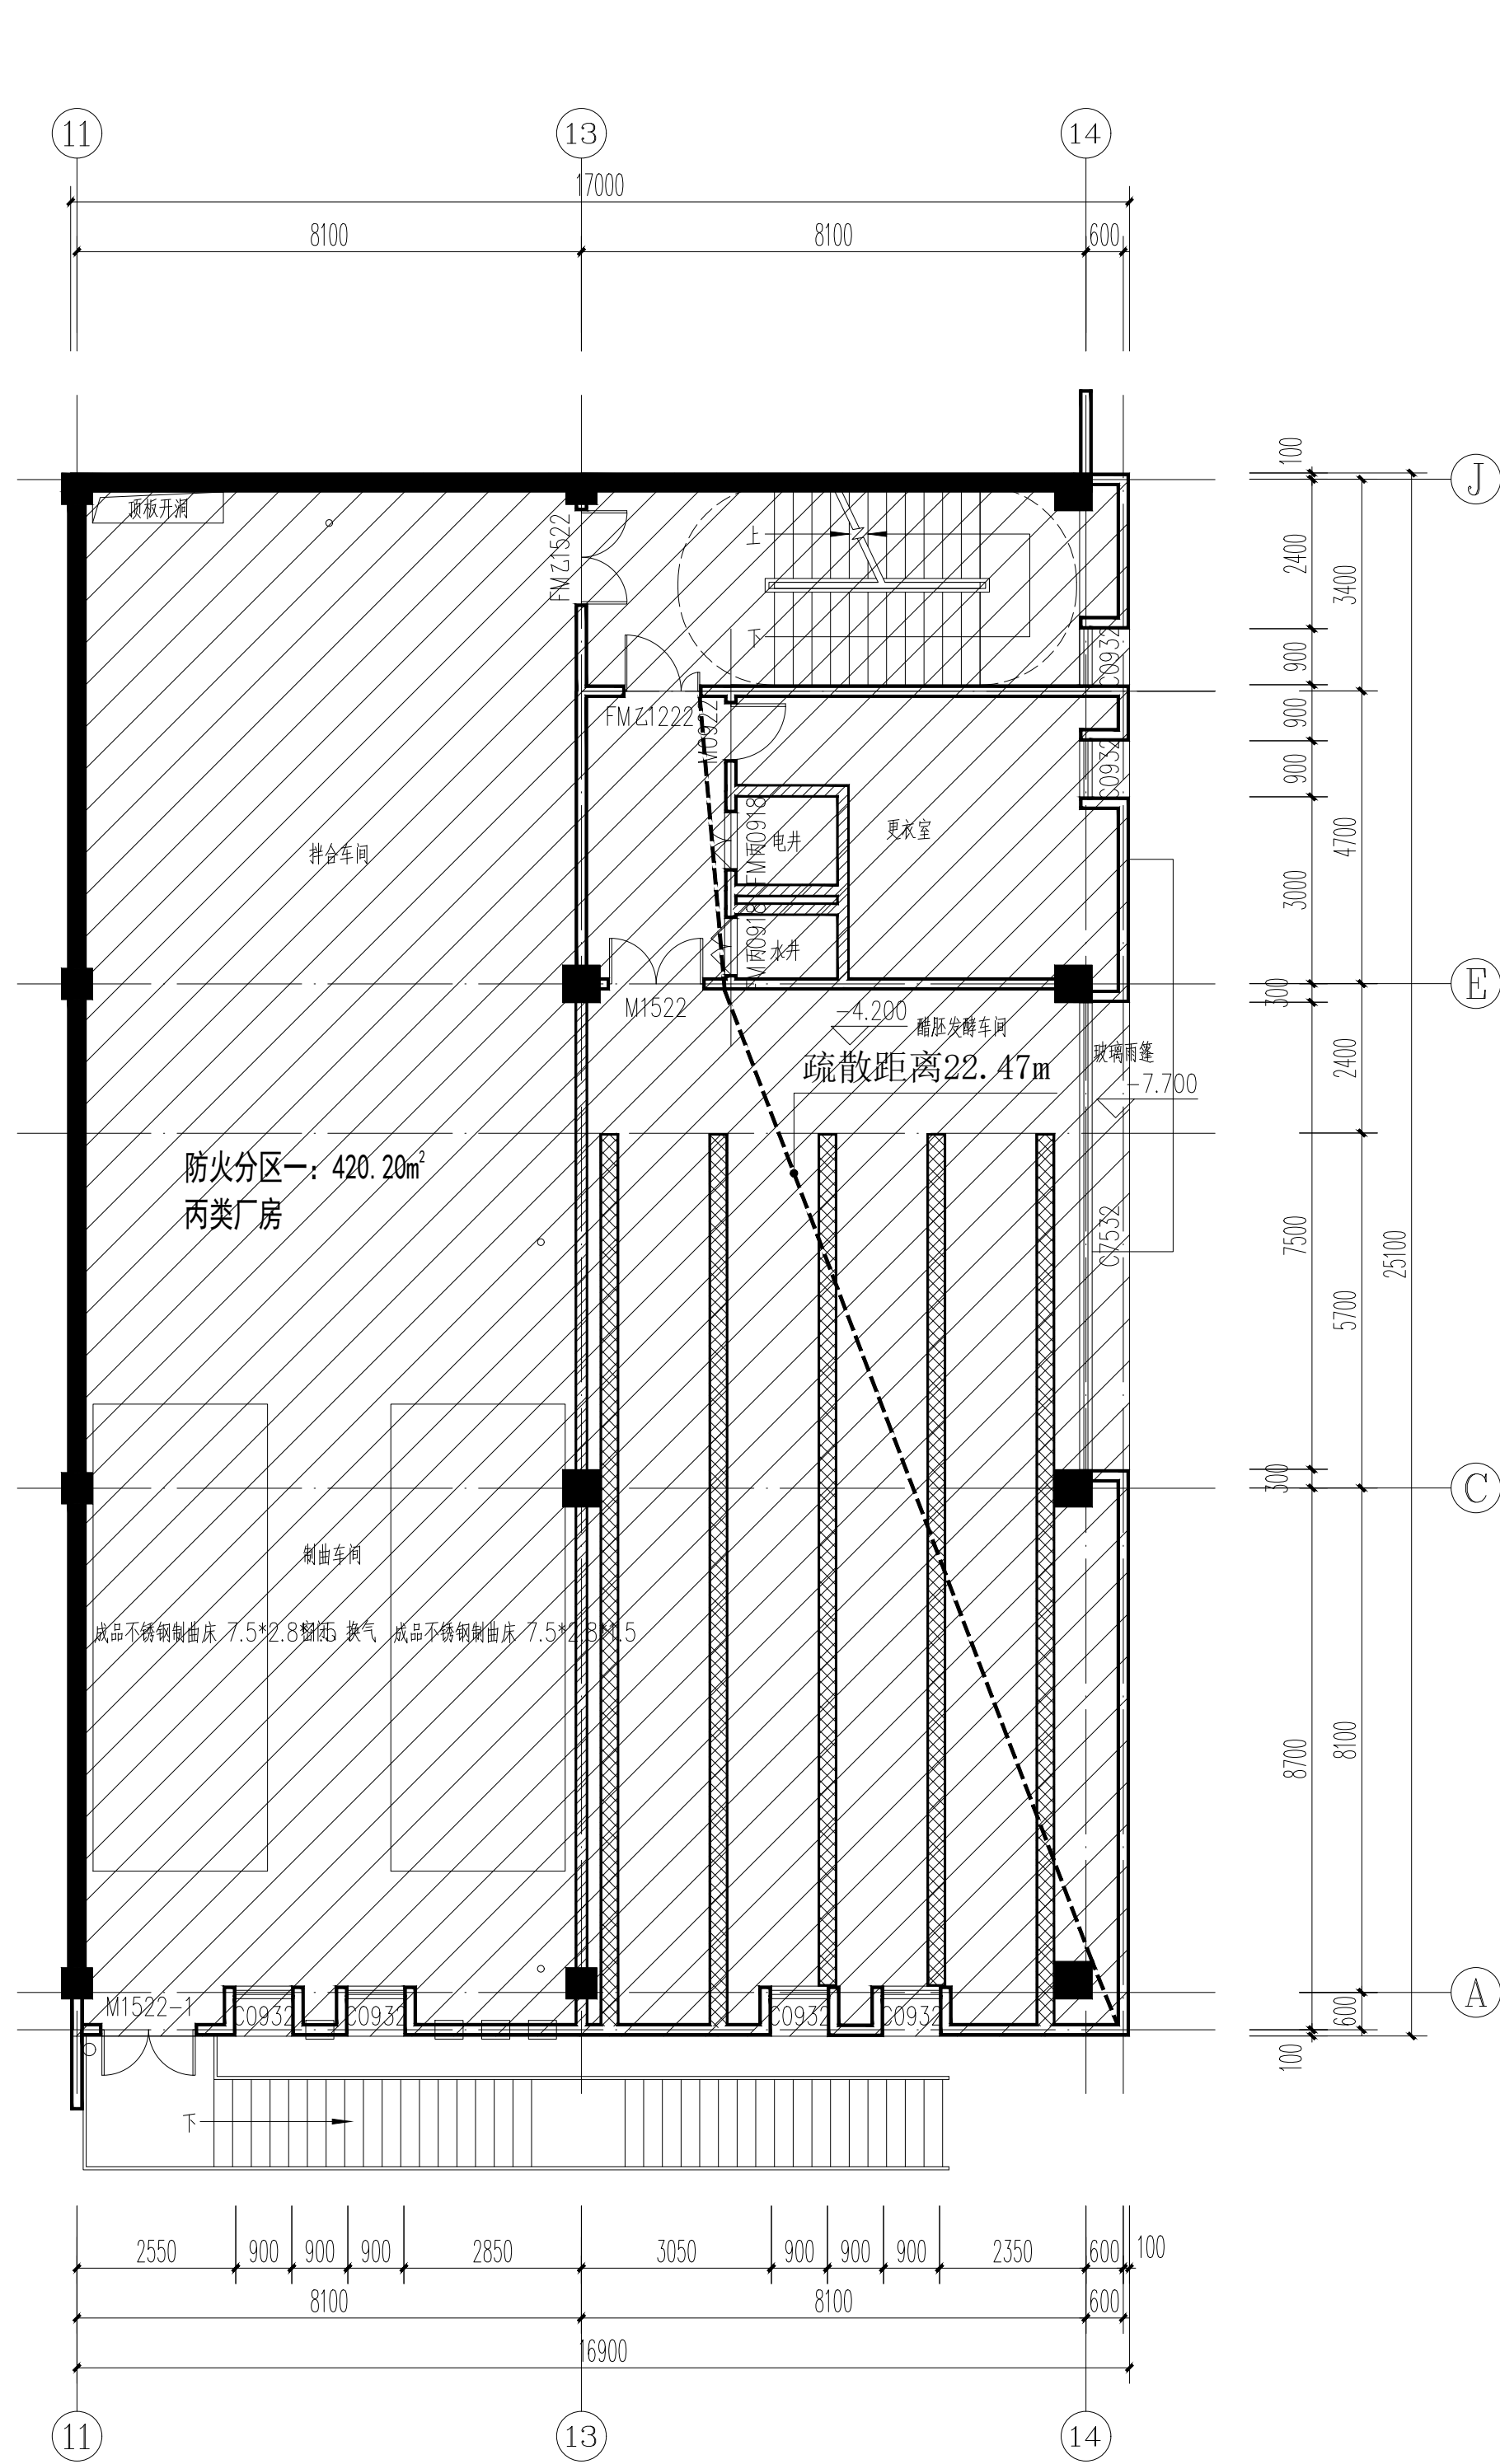

负一层防火分区示意图 1:100

负一层最多可容纳人数			
层数	每100人最小疏散净宽度 (m / 百人)	设计疏散净宽度 (m)	最多可容纳人数 (人)
一层	1.0	XX	XX

■ 会 签 Joint Check up

总图		暖通	
规划		电气	
建筑		园林	
结构		种植	
给排水			

■ 备 注

* 本图纸的版权, 属业兢集团有限公司所有
不得用于本工程以外范围
* 本图纸带手缝齐全方可用于施工。

■ 平面示意 Plane Diagram

■ 单位出图章 Company Seal

业兢集团有限公司

建筑工程乙级 A251009922

■ 签 署 Signature

项目负责人 Link Fritz	张晓明	张晓明
专业负责人 Chief	徐 伟	徐伟
审 定 Approved		
审核 Examined	李德文	李德文
校对 Checked	朱 丹	朱丹
设计 Designed	何 强	何强

■ 建设单位 Client

通江瑞元工业发展投资有限公司


■ 工程名称 Project

通江源康调味品公司新建酿造调味品生产线

■ 图纸名称 Title

负二层防火分区示意图 负一层防火分区示意图

工程号 Proj. No.		图 号 Dwg. No.	07
专 业 Dept.	建筑	阶 段 Stage	施工图
比 例 Scale	1:100	日 期 Date	2025年11月

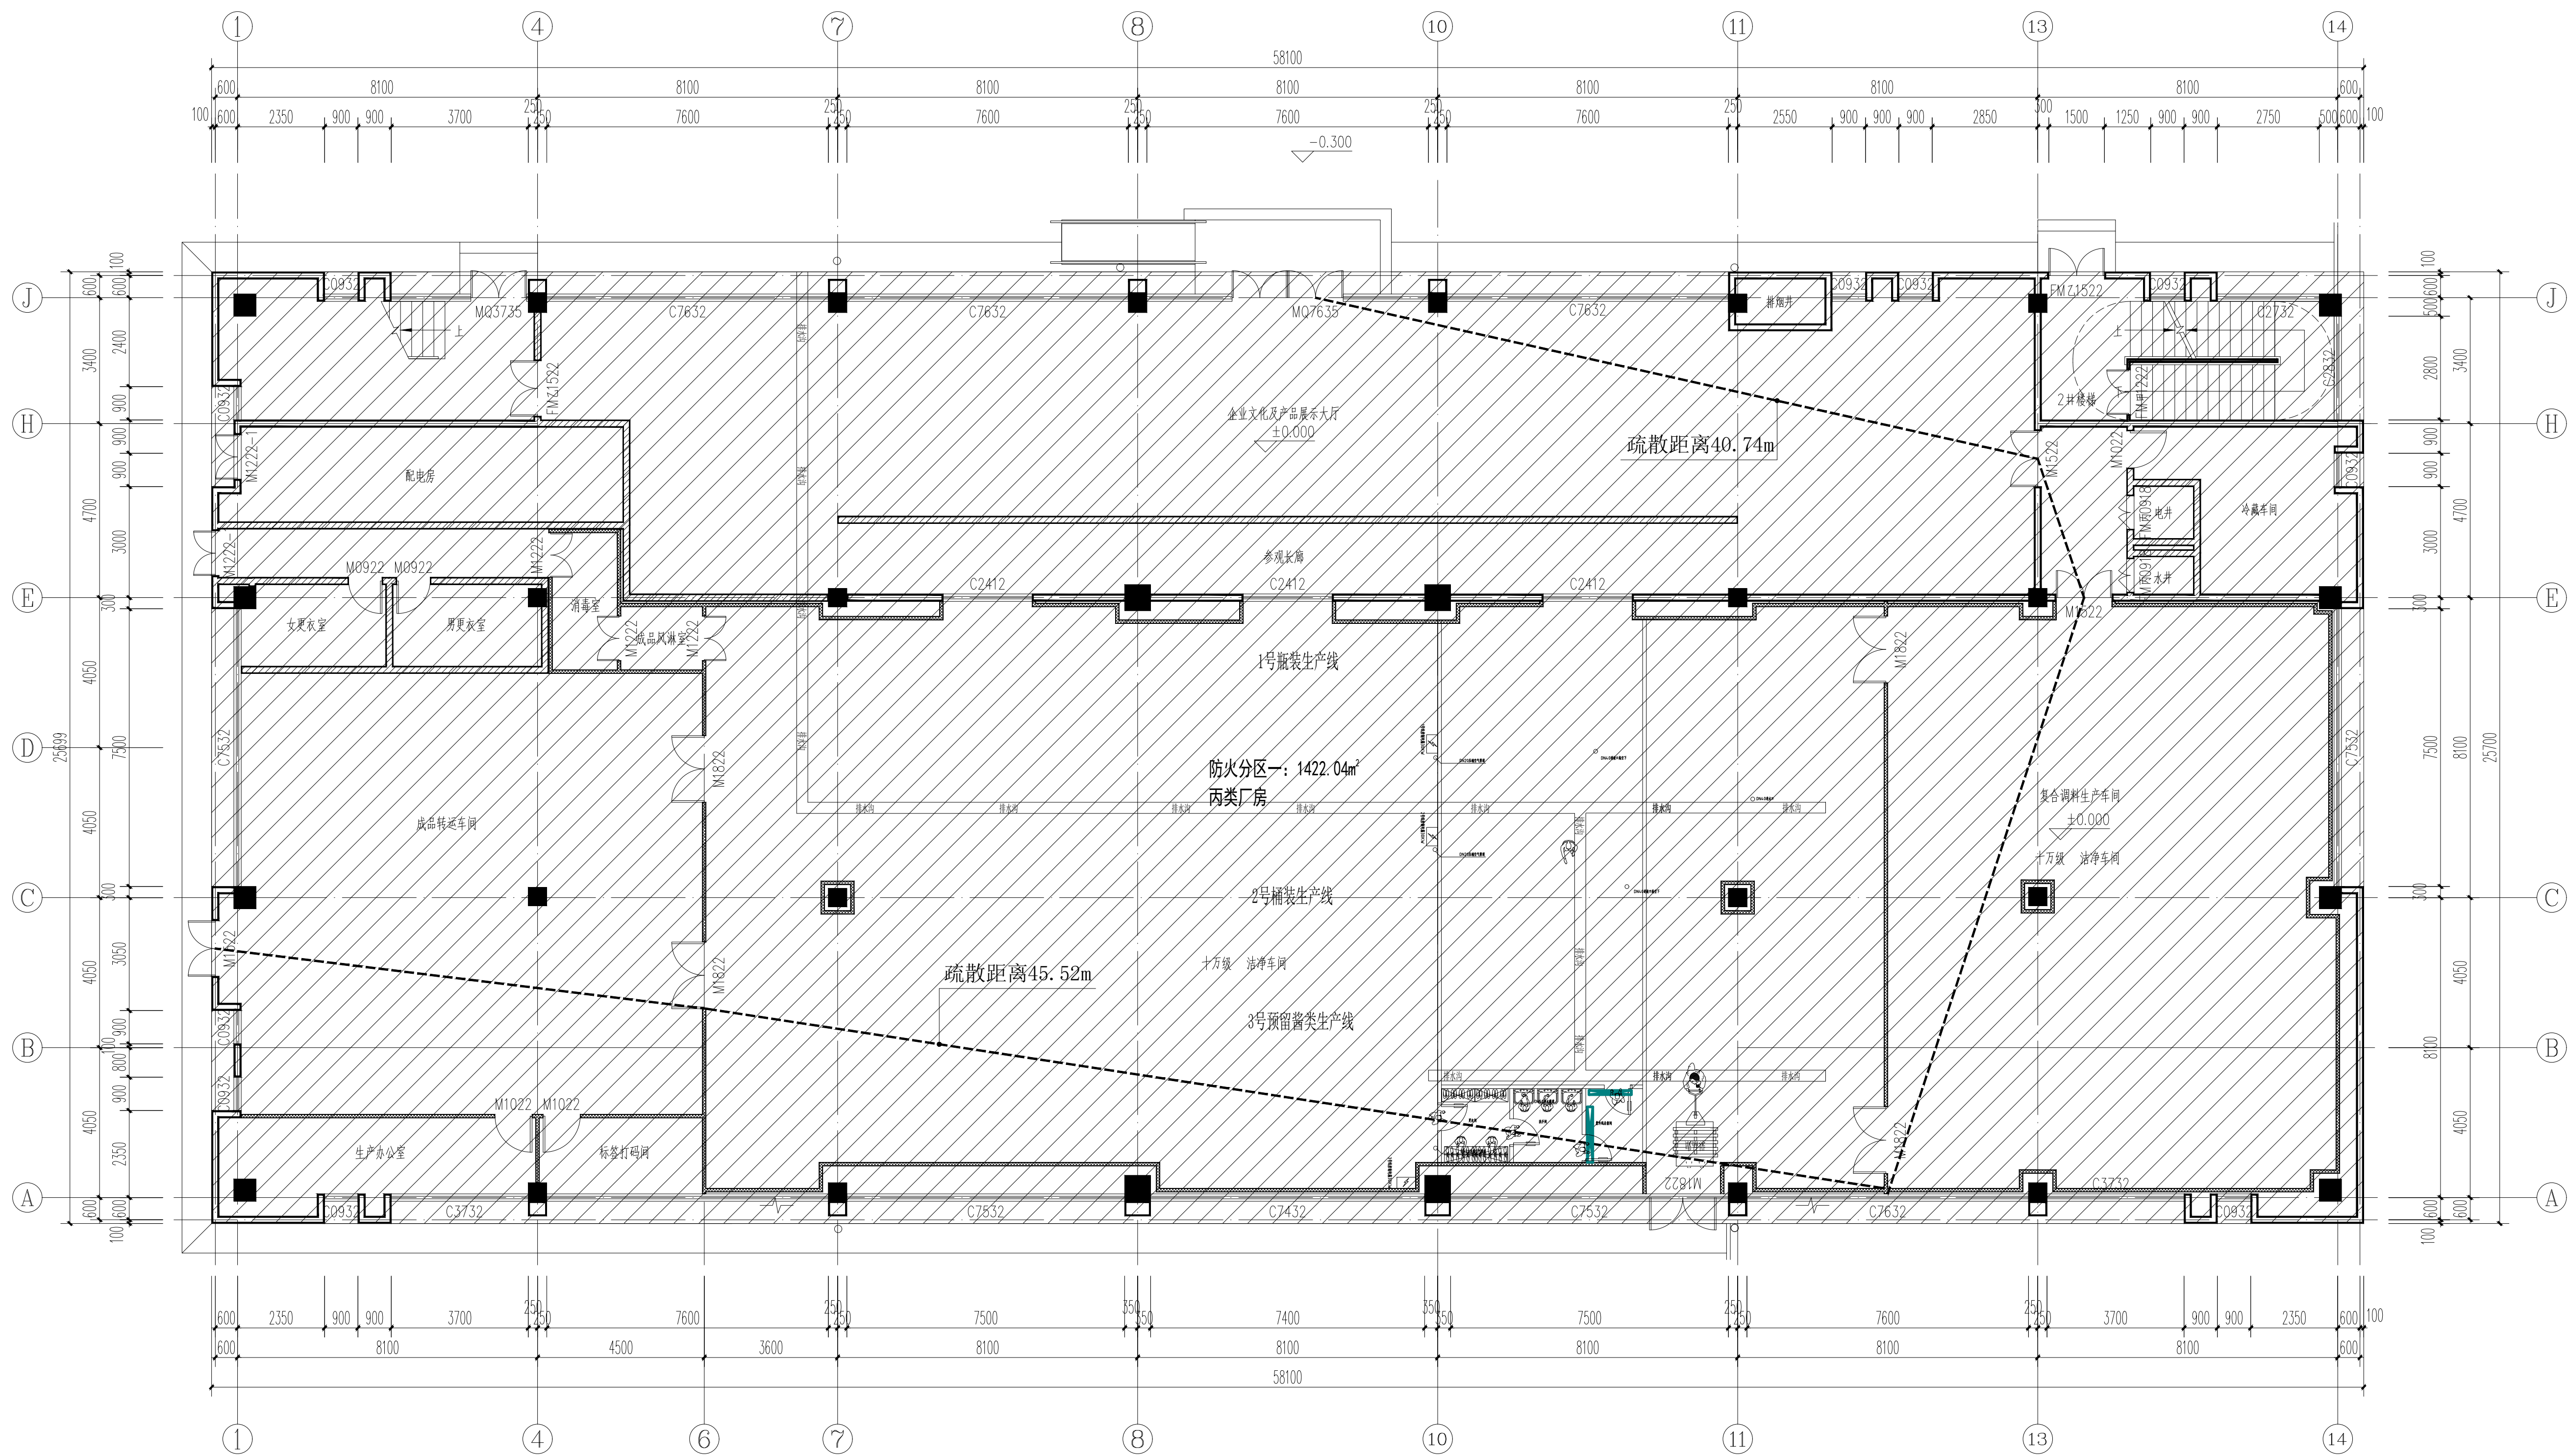

一层防火分区示意图 1:100

一层最多可容纳人数			
层数	每100人最小疏散净宽度 (m / 百人)	设计疏散净宽度 (m)	最多可容纳人数 (人)
一层	1.0	6.5	650

■ 会签 Joint Check up

总图		暖通	
规划		电气	
建筑		园林	
结构		种植	
给排水			

■ 备注

* 本图纸的版权, 属业兢集团有限公司所有
不得用于本工程以外范围
* 本图纸需手竣工方可用于施工。

■ 平面示意 Plane Diagram

■ 单位出图章 Company Seal

业兢集团有限公司

建筑工程乙级 A251009922

■ 签署 Signature

项目负责人 Line Print	张晓明	
专业负责人 Chief	徐伟	
审定 Approved		
审核 Examined	李德文	
校对 Checked	朱丹	
设计 Designed	何强	

■ 建设单位 Client

通江瑞元工业发展投资有限公司


■ 工程名称 Project

通江源康调味品公司新建酿造调味品生产线

■ 图纸名称 Title

一层防火分区示意图

工程号 Proj. No.		图号 Dwg. No.	13
专业 Dept.	建筑	阶段 Stage	施工图
比例 Scale	1:100	日期 Date	2025年11月

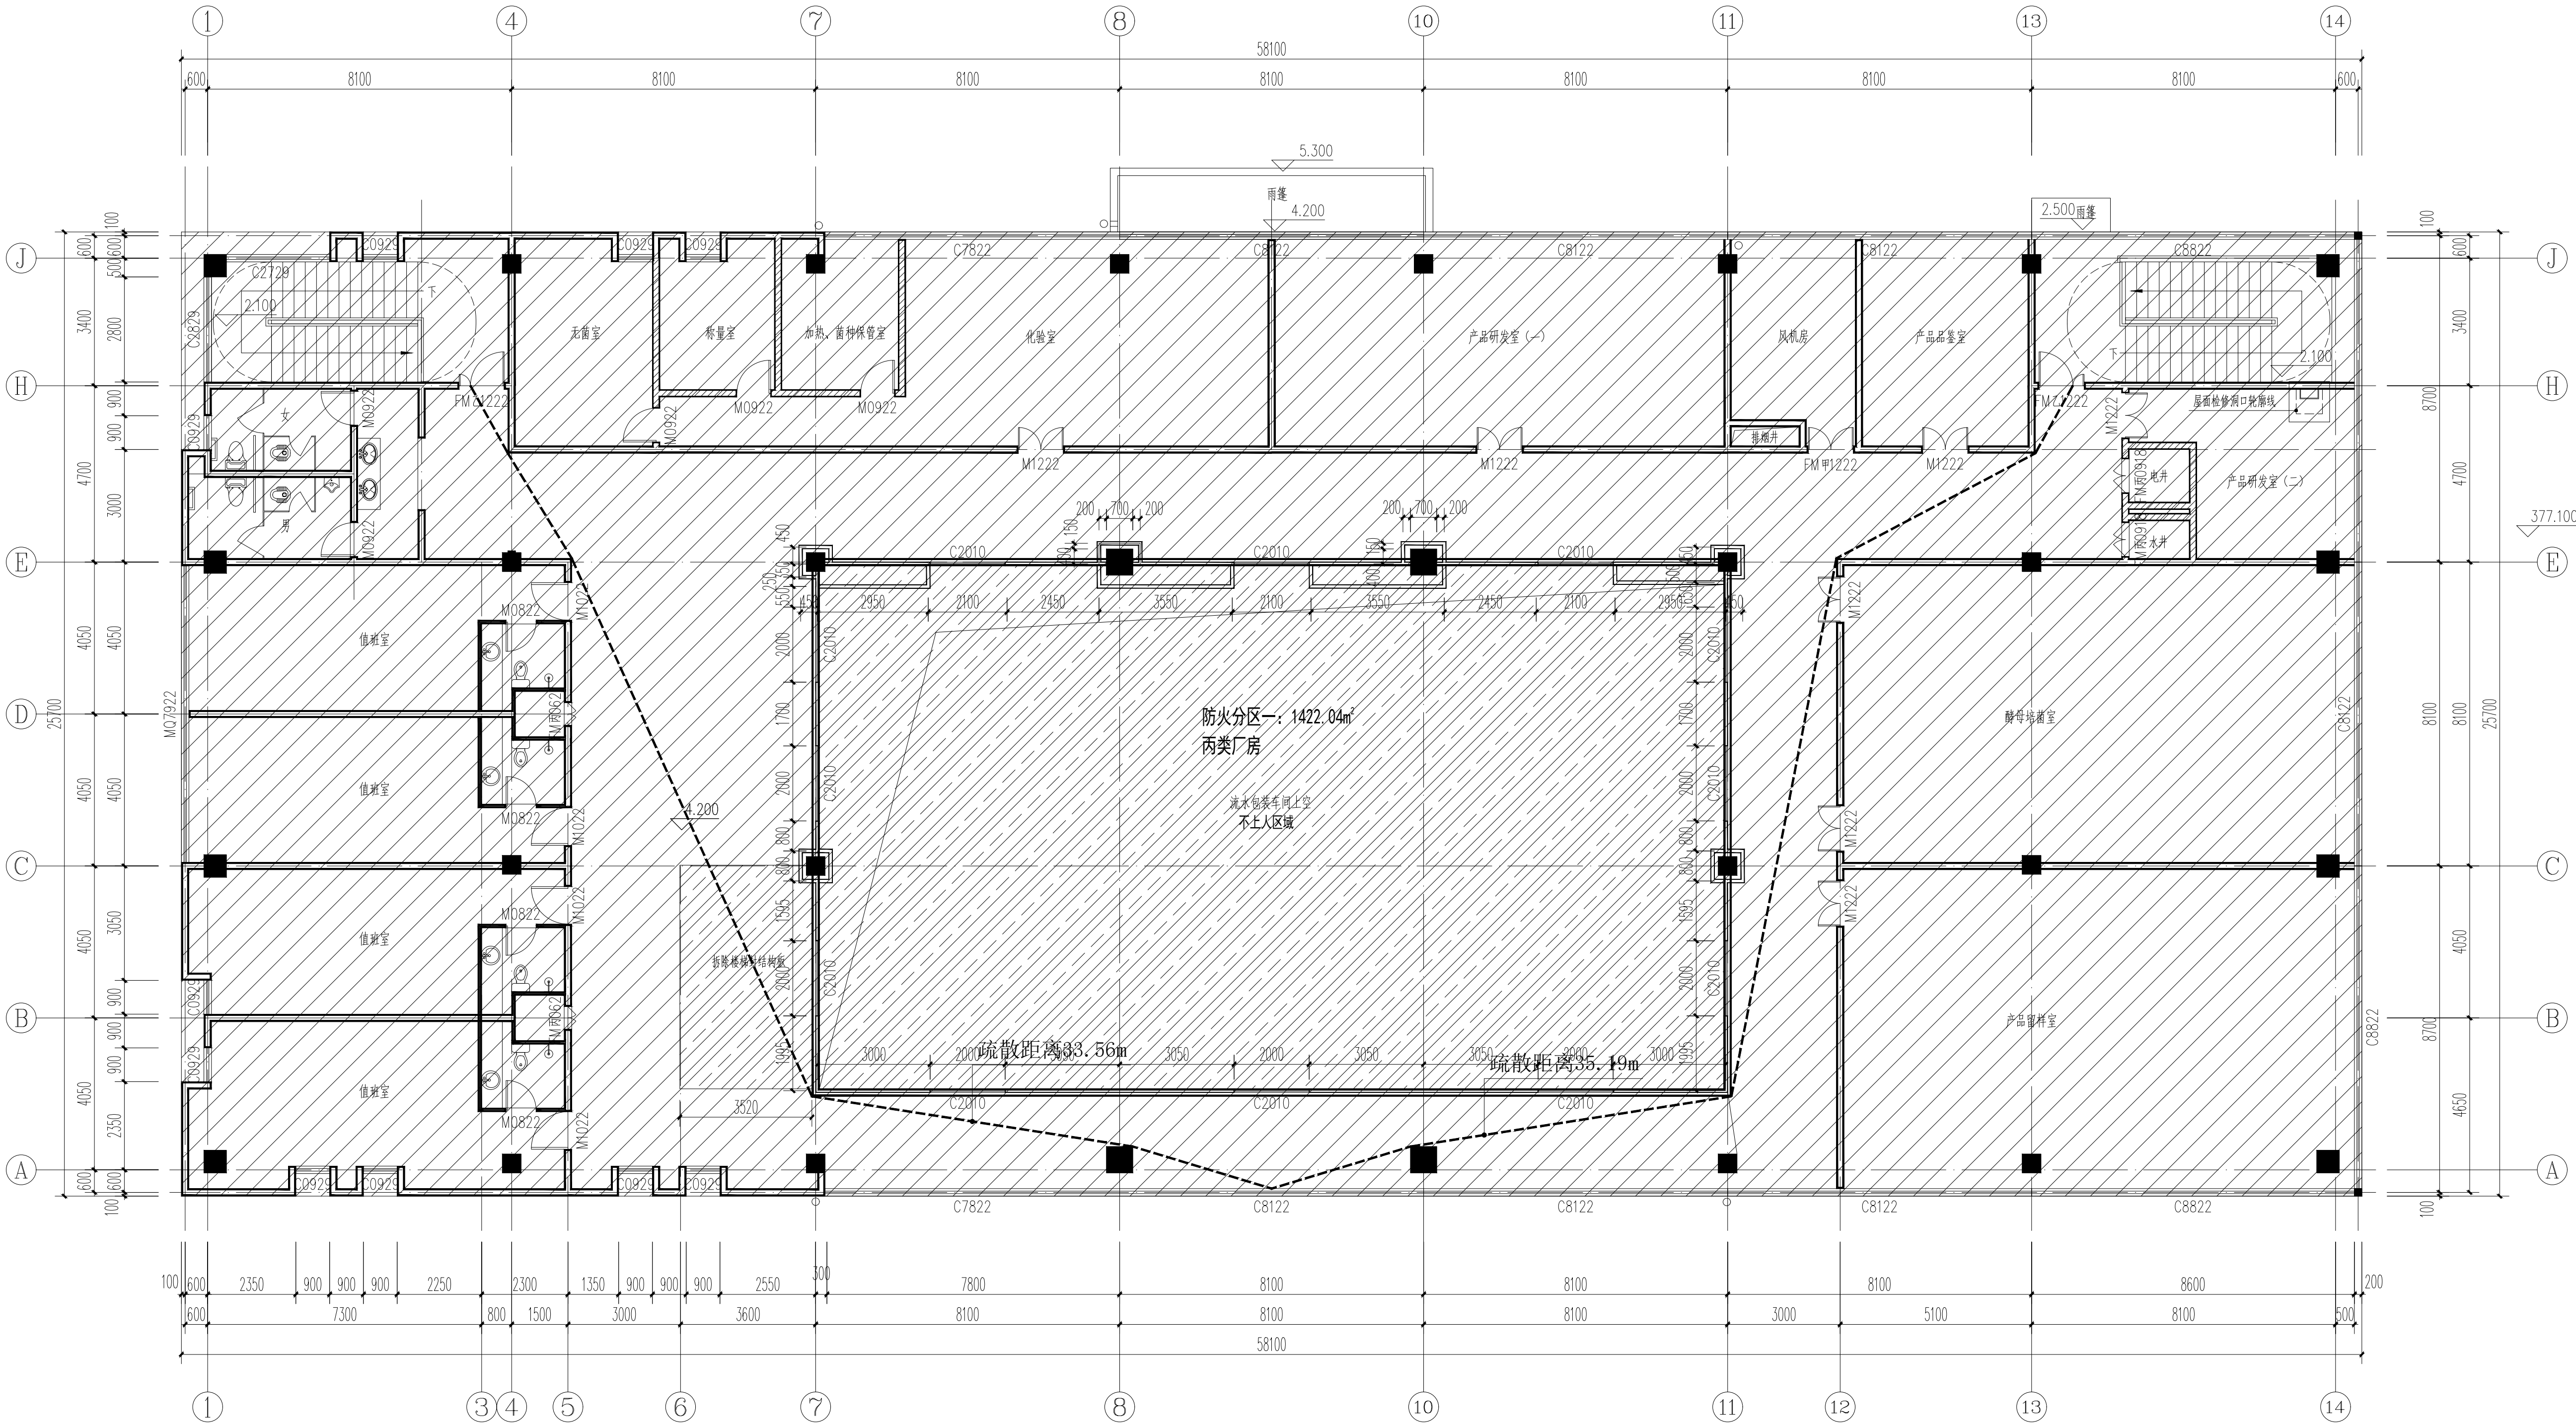

二层防火分区示意图 1:100

一层最多可容纳人数			
层数	每100人最小疏散净宽度 (m / 百人)	设计疏散净宽度 (m)	最多可容纳人数 (人)
一层	1.0	2.0	200

■ 会 签 Joint Check up

总图		暖通	
规划		电气	
建筑		园林	
结构		种植	
给排水			

■ 备 注

* 本图纸的版权, 属业兢集团有限公司所有
不得用于本工程以外范围
* 本图纸需手竣工方可用于施工。

■ 平面示意 Plane Diagram

■ 单位出图章 Company Seal

业兢集团有限公司

建筑工程乙级 A251009922

■ 签 署 Signature

项目负责人 Line Print	张晓明	张晓明
专业负责人 Chief	徐 伟	徐伟
审 定 Approved		
审核 Examined	李德文	李德文
校对 Checked	朱 丹	朱丹
设计 Designed	何 强	何强

■ 建设单位 Client

通江瑞元工业发展投资有限公司


■ 工程名称 Project

通江源康调味品公司新建酿造调味品生产线


■ 图纸名称 Title

二层防火分区示意图

工程号 Proj. No.		图 号 Dwg. No.	20
专 业 Dept.	建筑	阶 段 Stage	施工图
比 例 Scale	1:100	日 期 Date	2025年11月

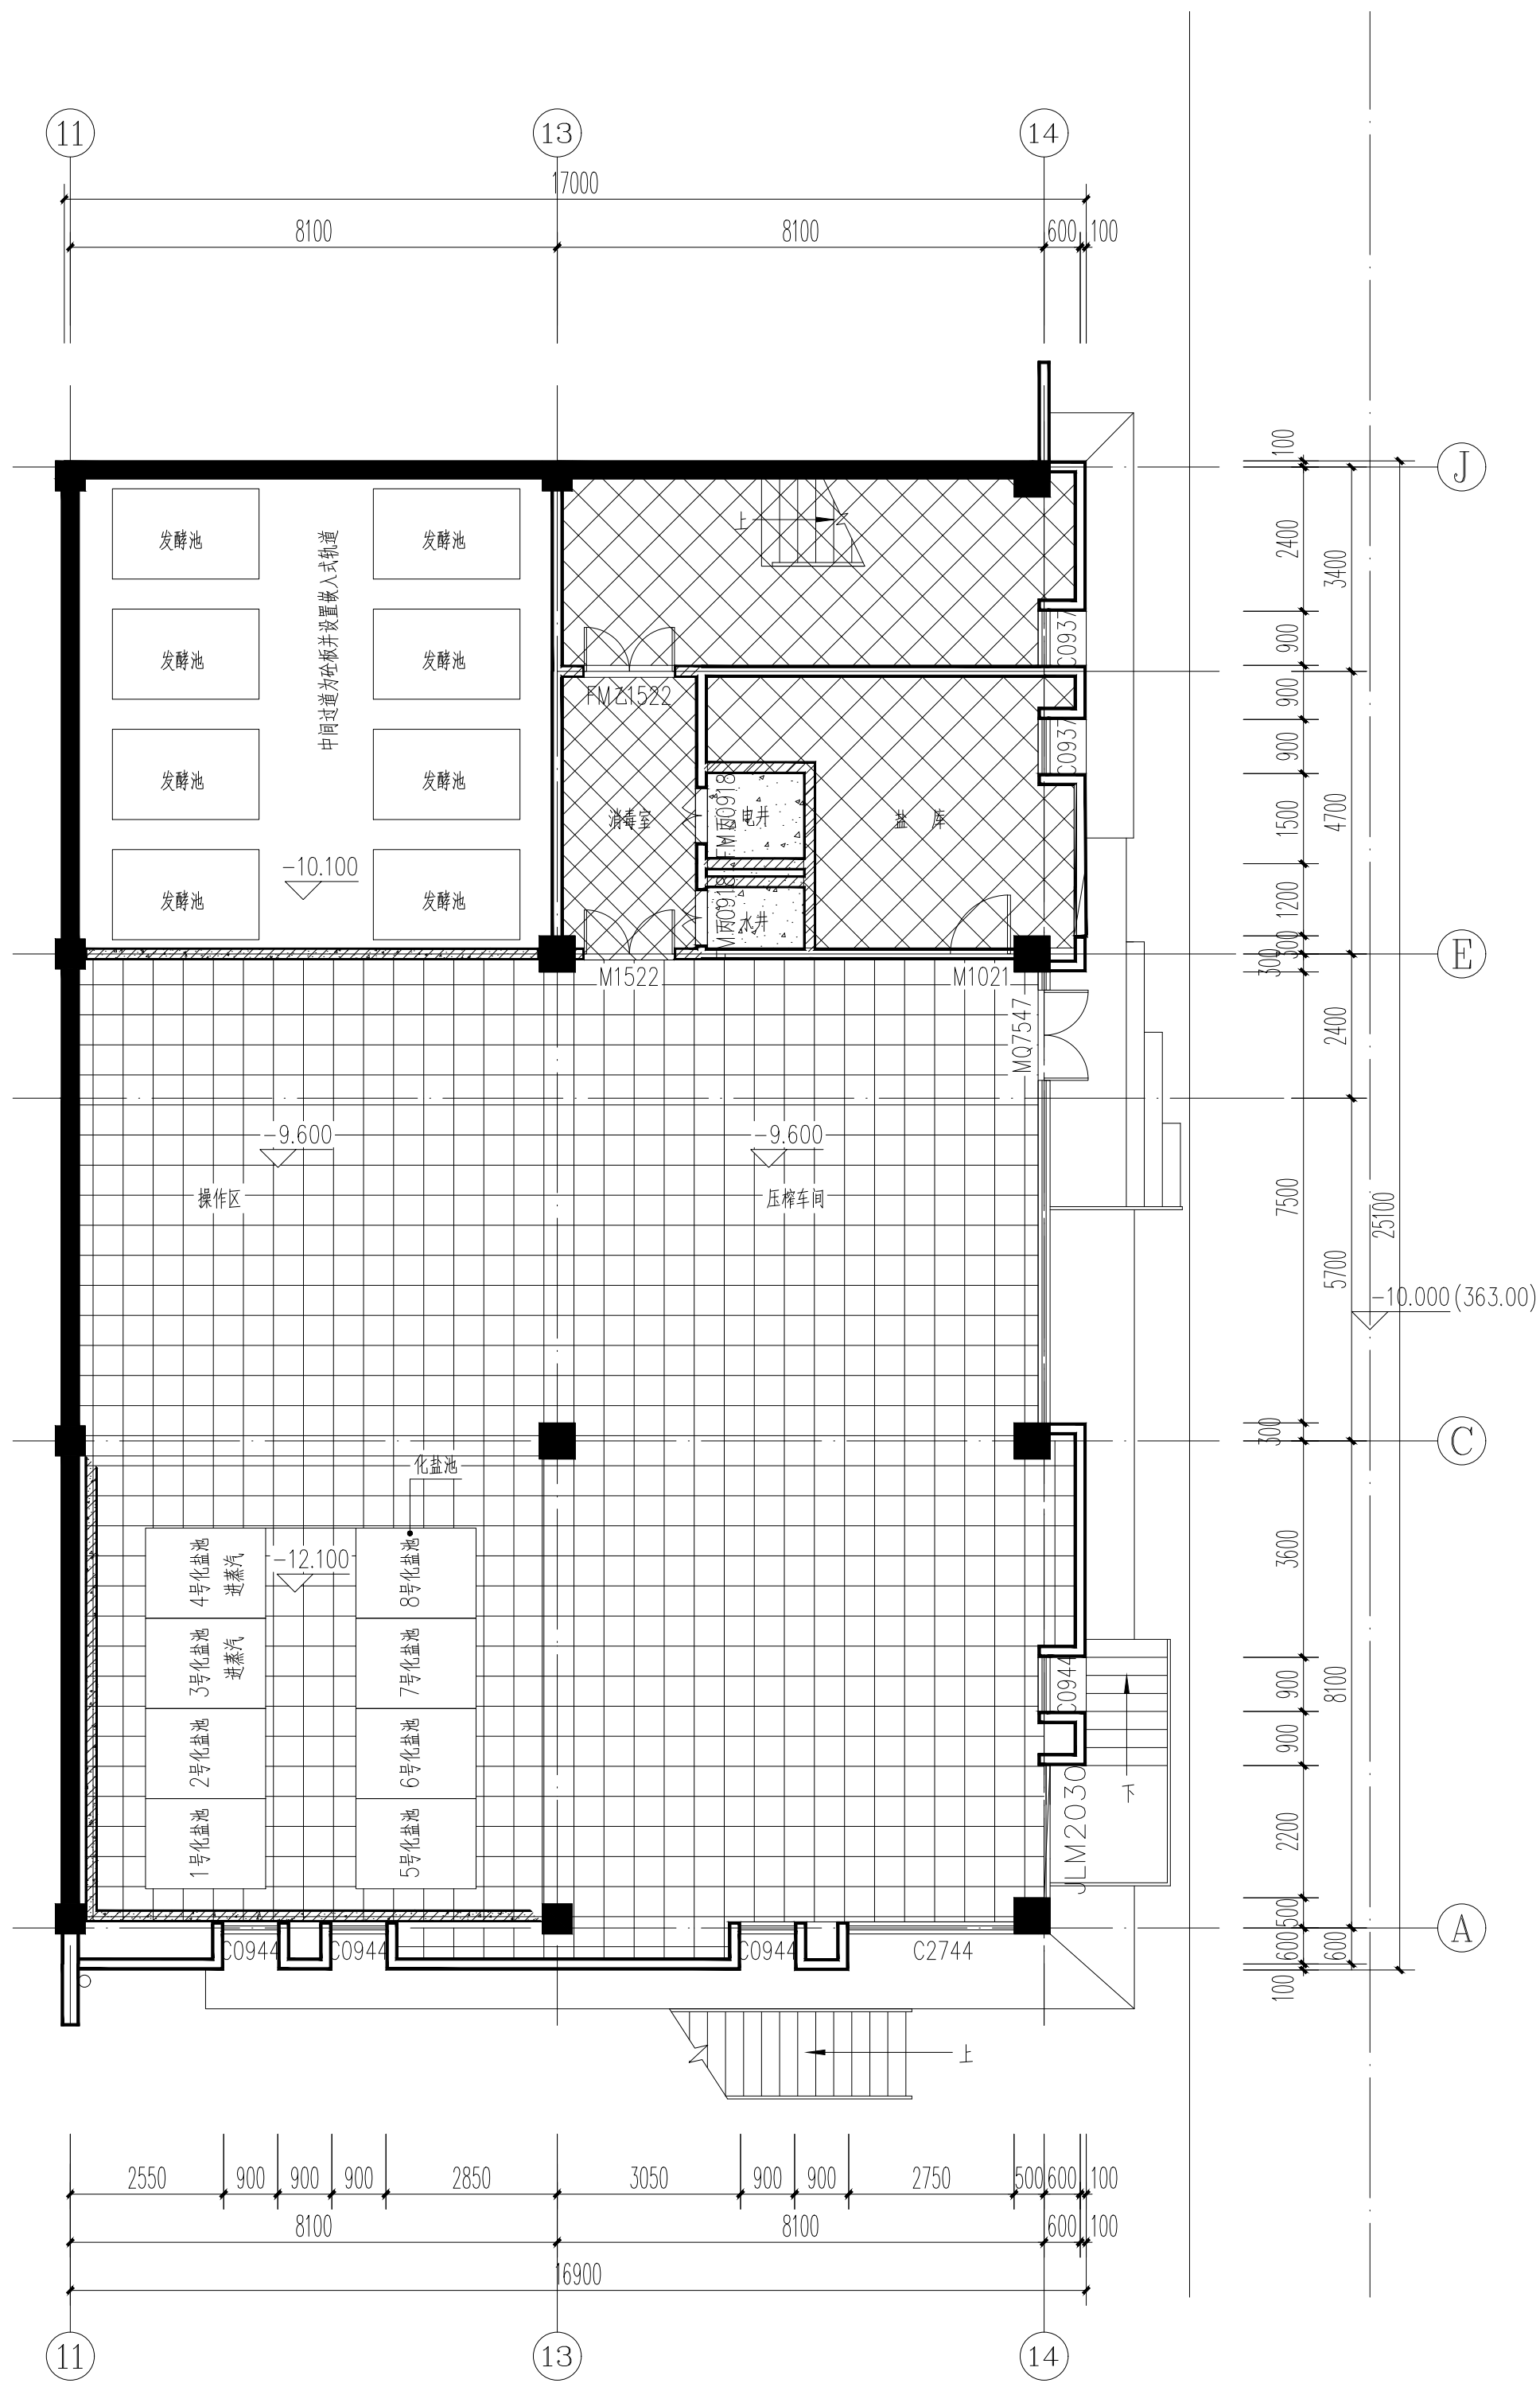

负二层地面装修平面图 1:100

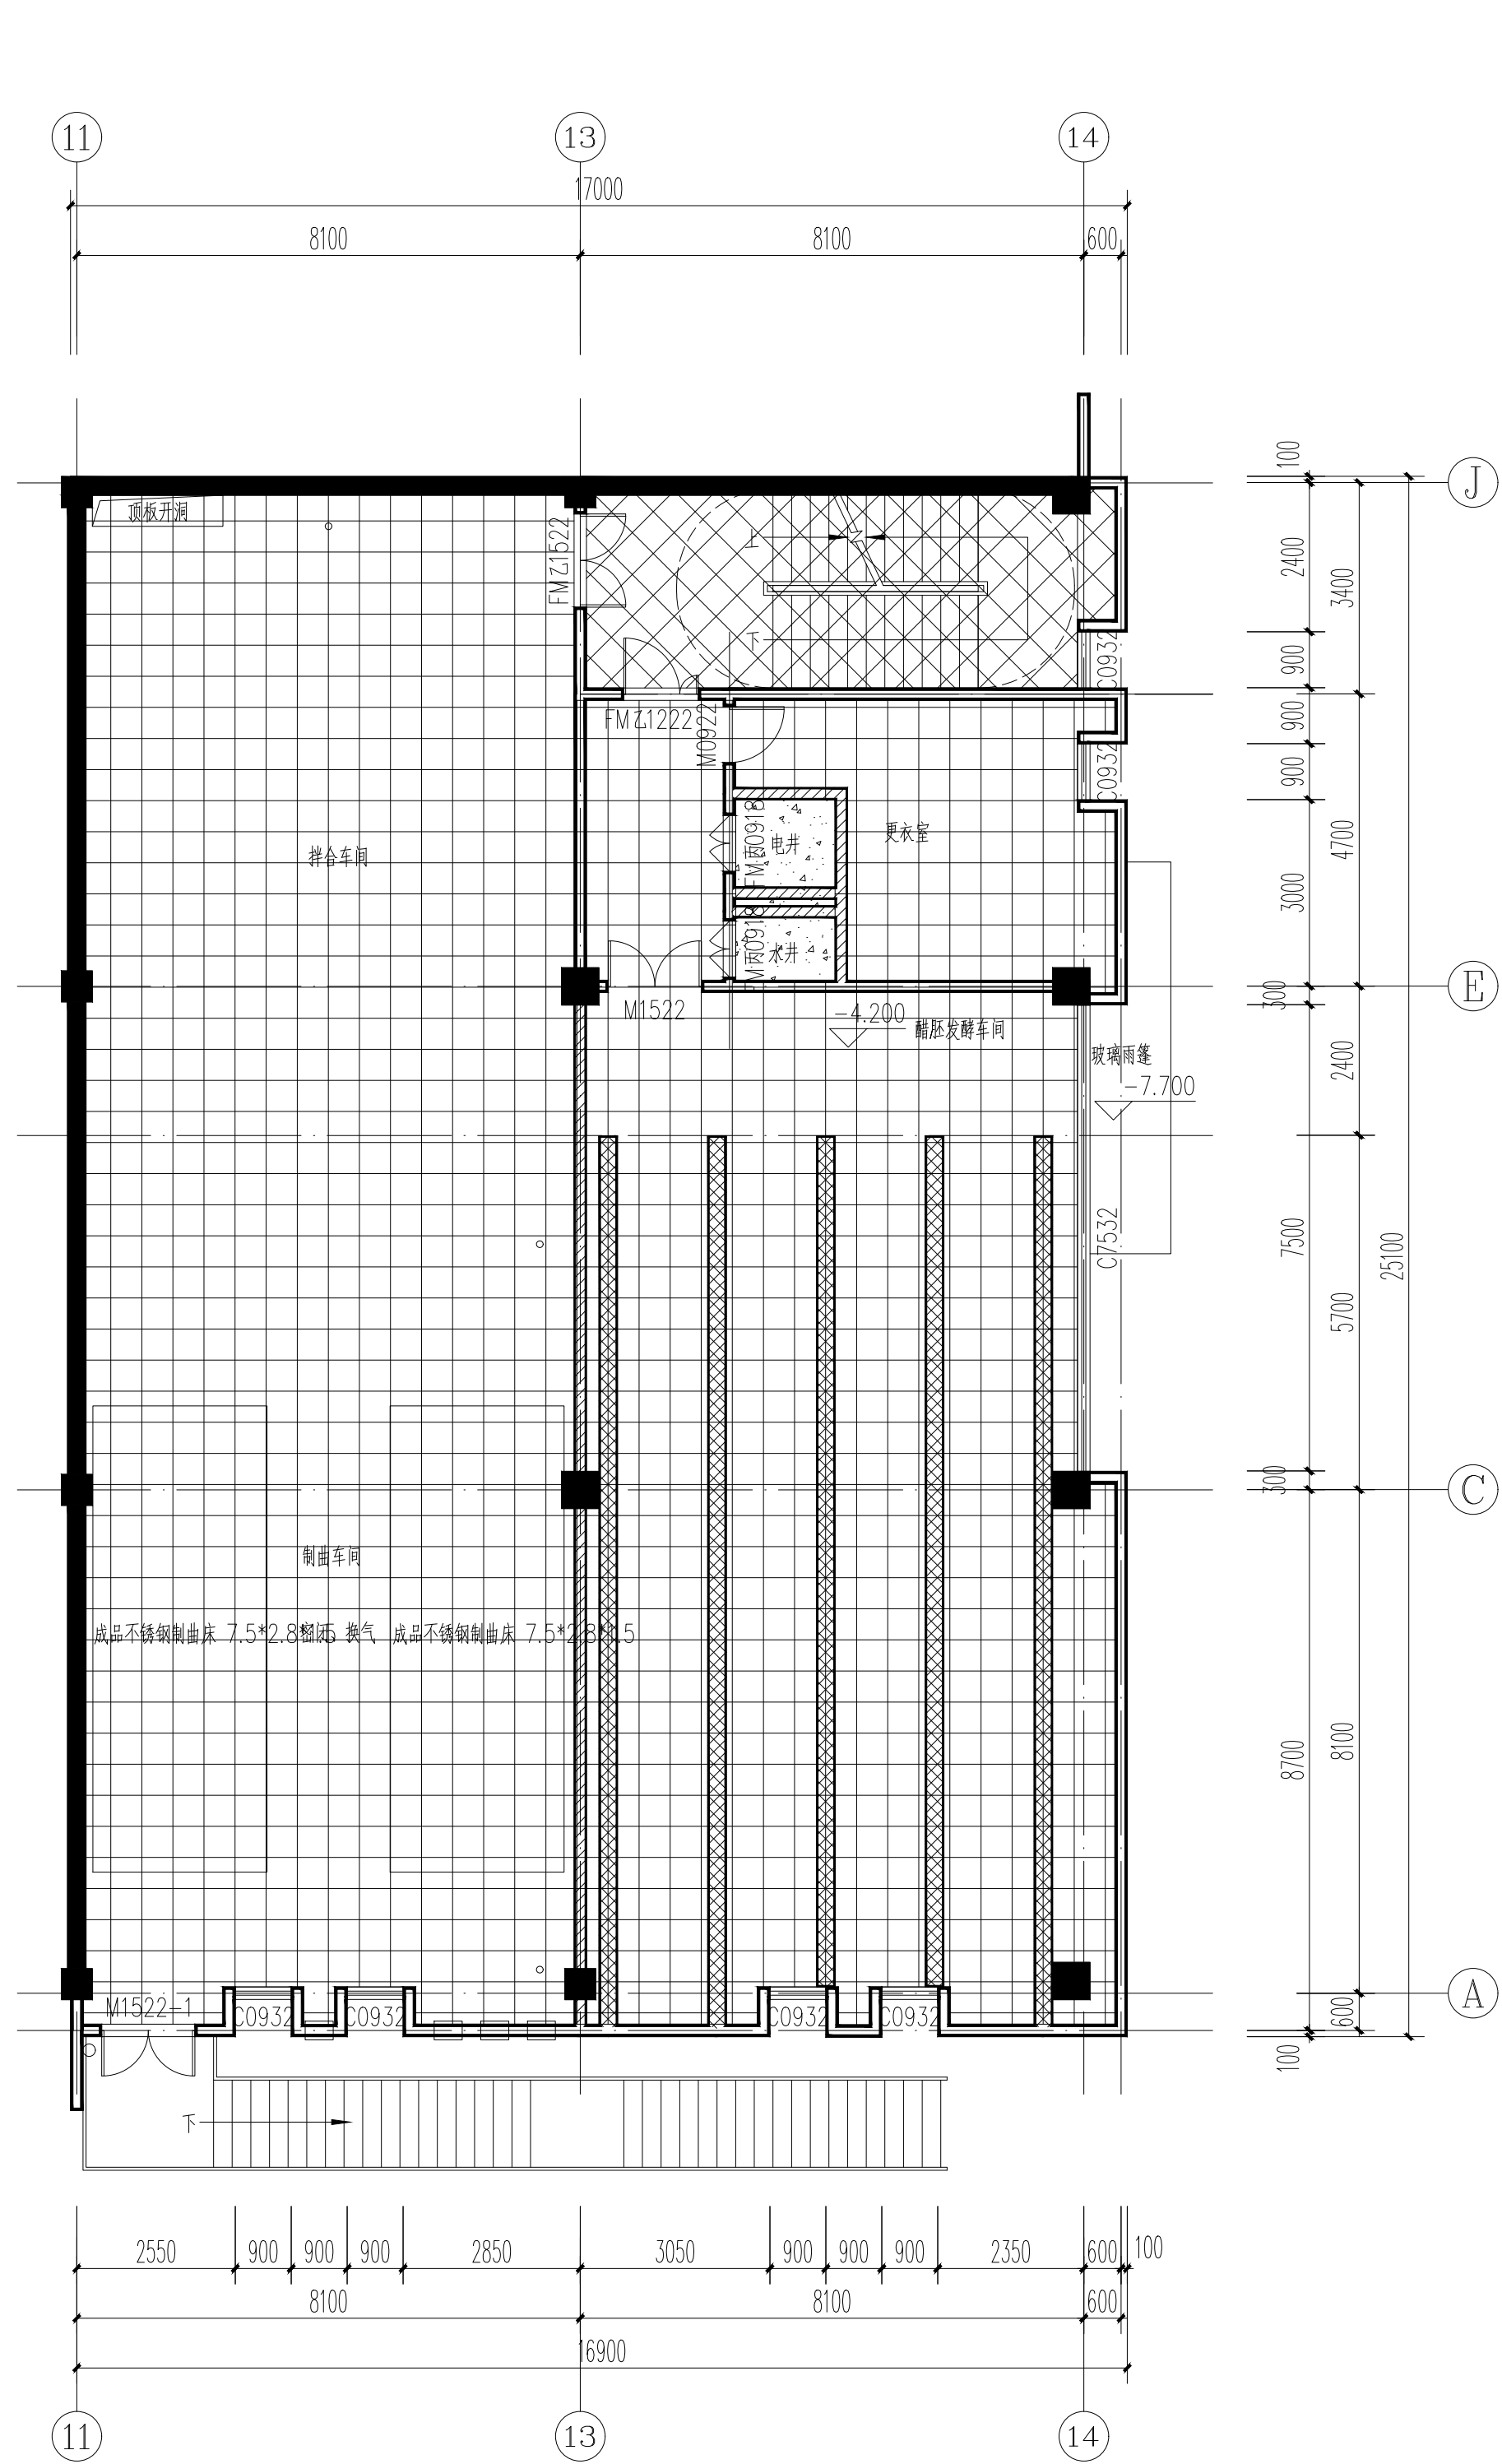

负一层地面装修平面图 1:100

地面铺装图例			
图 例	材 质	规 格	备 注
	金刚砂地面	/	
	防滑火烧板地砖	30*600*600	
	水泥砂浆地面	/	
	糙面火烧板	30*600*600	

■ 会 签 Joint Check up

总图		暖通	
规划		电气	
建筑		园林	
结构		种植	
给排水			

■ 备 注

* 本图纸的版权, 属业兢集团有限公司所有
不得用于本工程以外范围
* 本图纸需手竣工方可用于施工。

■ 平面示意 Plane Diagram

■ 单位出图章 Company Seal

业兢集团有限公司

建筑工程乙级 A251009922

■ 签 署 Signature

项目负责人 Link: P111	张晓明	
专业负责人 Chief	徐 伟	
审 定 Approved	李德文	
审 核 Examined	朱 丹	
校 对 Checked	何 强	
设 计 Designed		

■ 建设单位 Client

通江瑞元工业发展投资有限公司


■ 工程名称 Project

通江源康调味品公司新建酿造调味品生产线

■ 图纸名称 Title

负二层地面装修平面图 负一层地面装修平面图

工程号 Proj. No.		图 号 Dwg. No.	08
专 业 Dept.	建筑	阶 段 Stage	施工图
比 例 Scale	1:100	日 期 Date	2025年11月

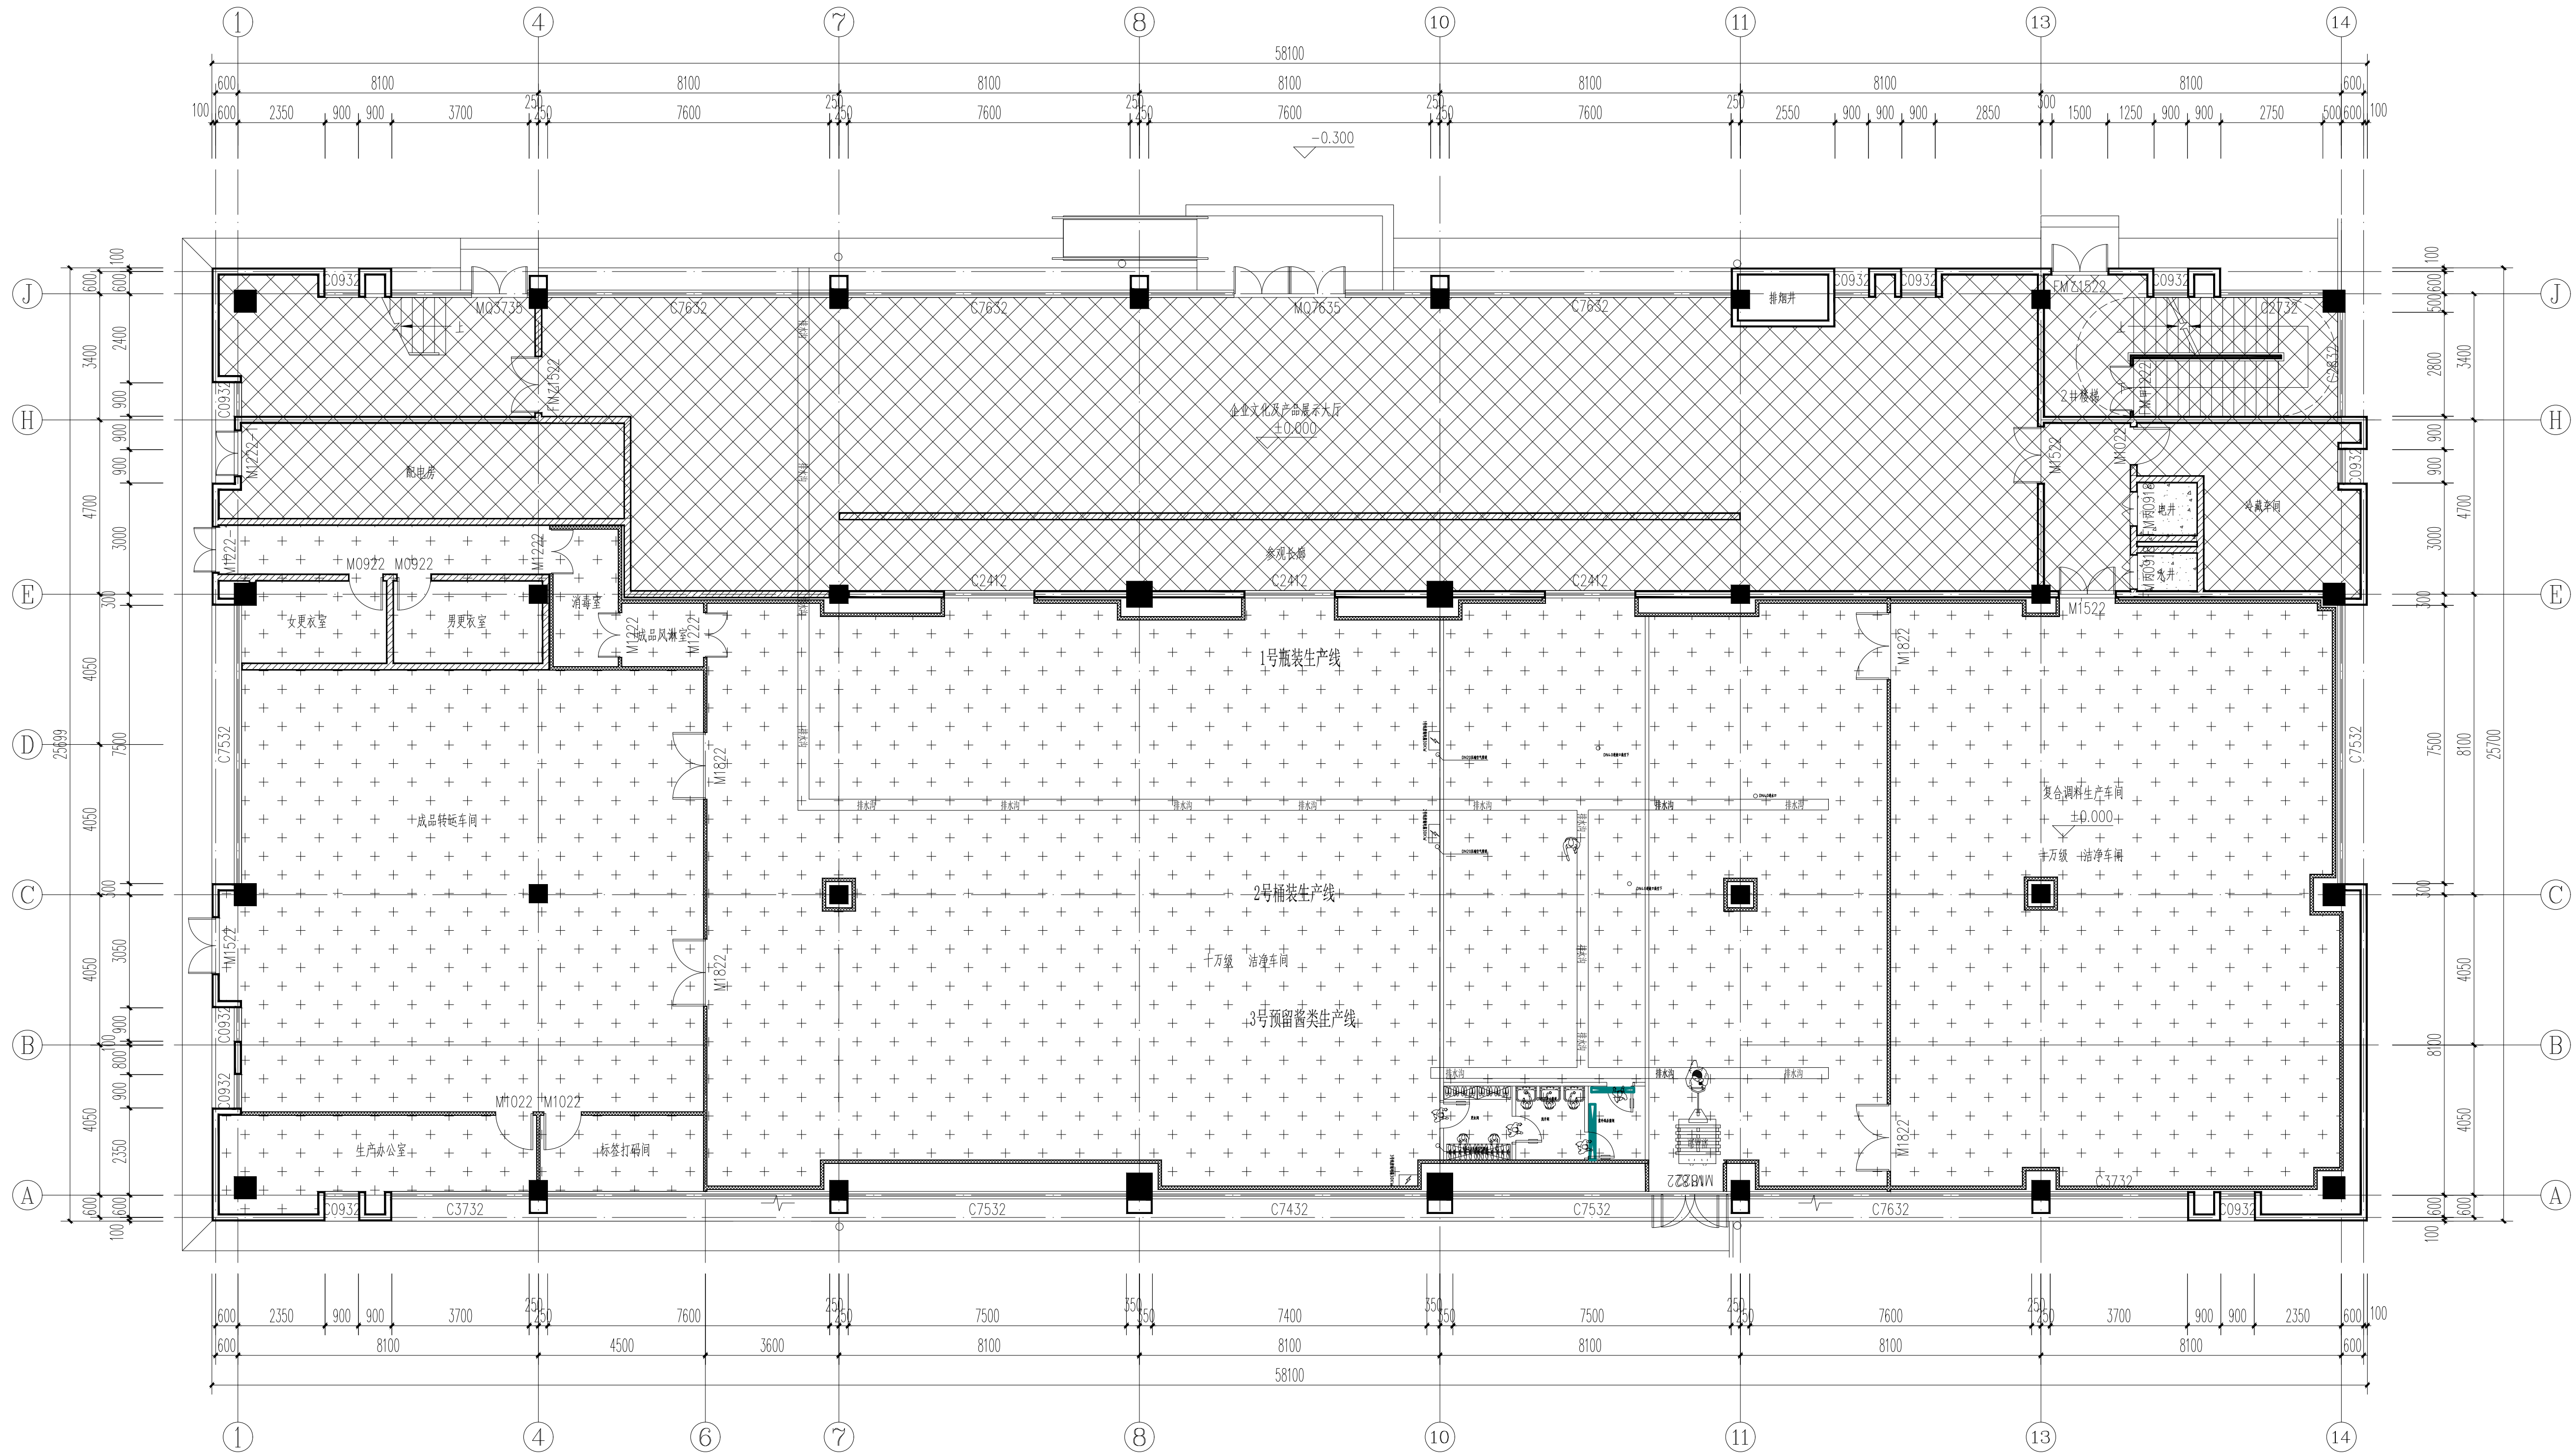

一层地面装修平面图 1:100

地面铺装图例			
图例	材质	规格	备注
	环氧自流平	/	
	金刚砂地面	/	
	防滑地砖	12*600*600	
	水泥砂浆地面	/	

说明:
1、原地面-1.2米, 回填夯实。
2、设计浇筑200厚C30砼, 铺设100厚C30细石砼找平层后施工环氧自流平地面。

会签

Joint Check up

总图		暖通	
规划		电气	
建筑		园林	
结构		种植	
给排水			

备注

Notes

* 本图纸的版权, 属业兢集团有限公司所有
不得用于本工程以外范围
* 本图纸需手竣工方可用于施工。

平面示意

Plane Diagram

单位出图章

Company Seal

业兢集团有限公司

Yejing Group Co., Ltd.

建筑工程乙级 A251009922

Professional Grade: Class B (A251009922)

签署

Signature

项目负责人	张晓明	张晓明
专业负责人	徐伟	徐伟
审定	李德文	李德文
审核	朱丹	朱丹
校对	何强	何强
设计		

建设单位

Client

通江瑞元工业发展投资有限公司

工程名称

Project


通江源康调味品公司新建酿造调味品生产线

图纸名称

Title

一层地面装修平面图

工程号	图号	14
Proj. No.	Des. No.	
专业	阶段	施工图
Dept.	Stage	
比例	日期	2025年11月
Scale	Date	

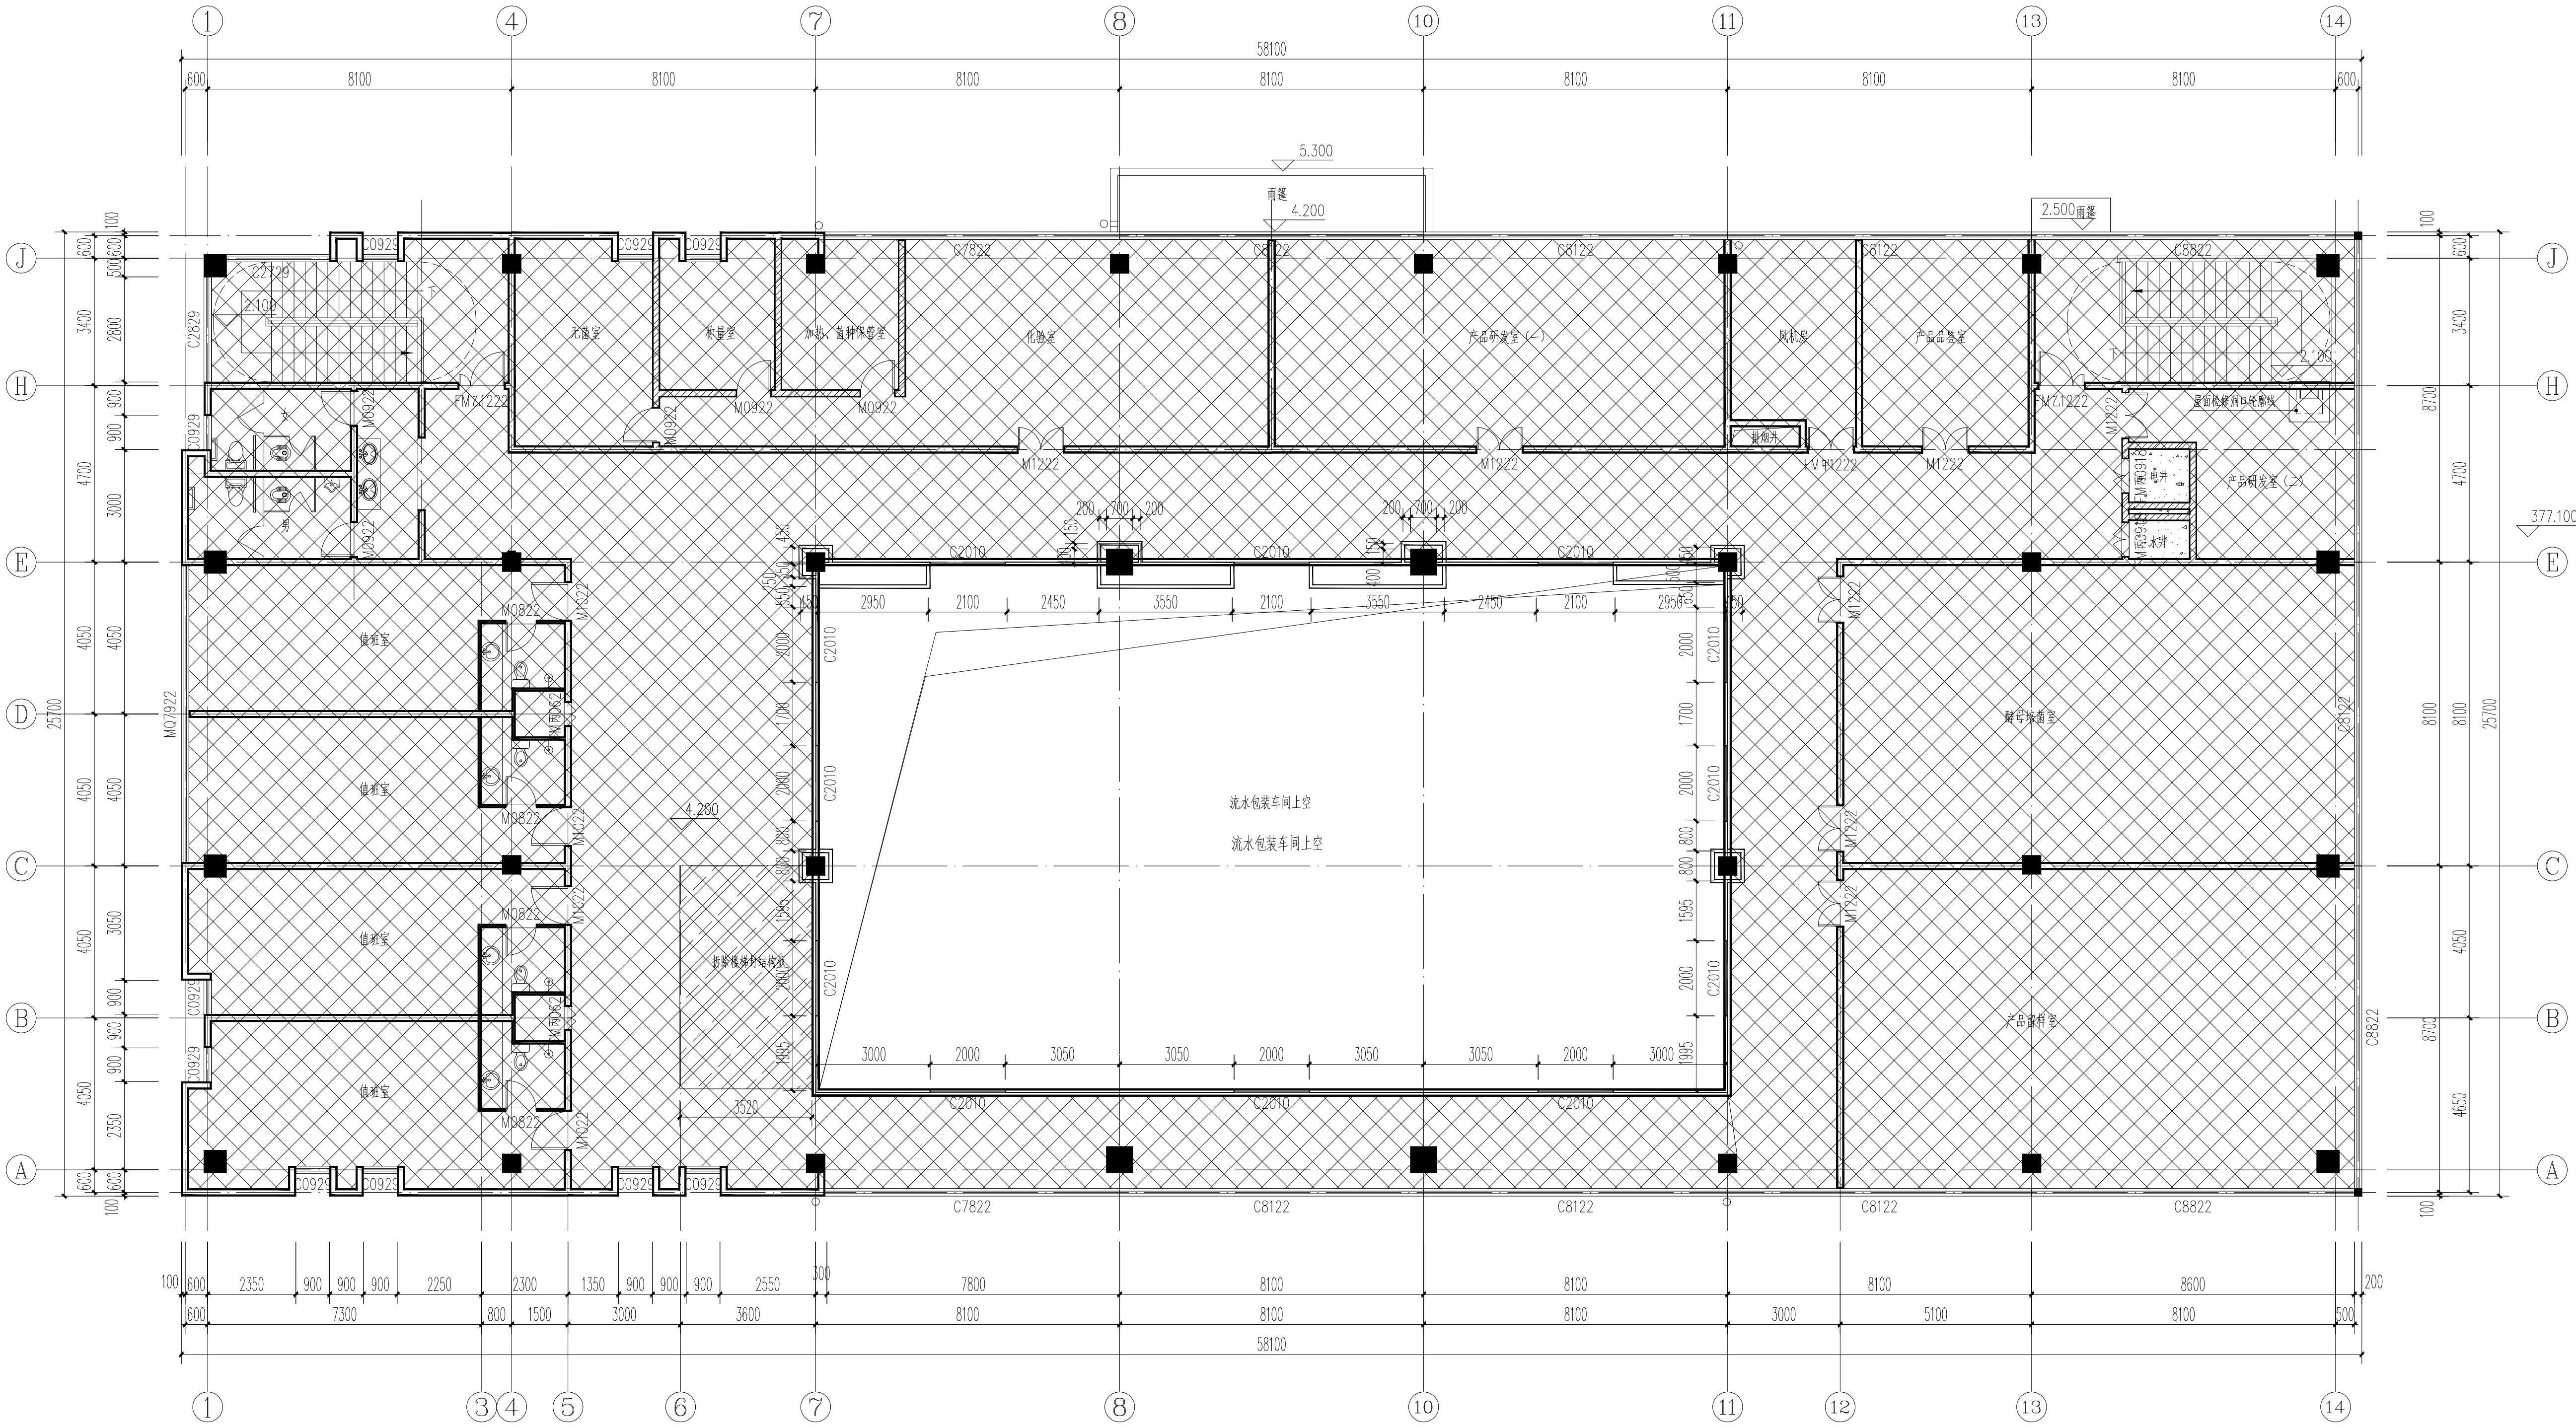

二层地面装修平面图 1:100

地面铺装图例			
图例	材质	规格	备注
	防滑地砖	12*600*600	
	水泥砂浆地面	/	

■ 会签 Joint Check up

总图		暖通	
规划		电气	
建筑		园林	
结构		种植	
给排水			

■ 备注

* 本图纸的版权, 属业兢集团有限公司所有
不得用于本工程以外范围
* 本图纸需手竣工方可用于施工。

■ 平面示意 Plane Diagram

■ 单位出图章 Company Seal

业兢集团有限公司

建筑工程乙级 A251009922

■ 签署 Signature

项目负责人 Line Print	张晓明	
专业负责人 Chief	徐伟	
审定 Approved		
审核 Examined	李德文	
校对 Checked	朱丹	
设计 Designed	何强	

■ 建设单位 Client

通江瑞元工业发展投资有限公司


■ 工程名称 Project

通江源康调味品公司新建酿造调味品生产线

■ 图纸名称 Title

二层地面装修平面图

工程号 Proj. No.	图号 Dwg. No.	21
专业 Dept.	建筑	阶段 Stage
施工图		
比例 Scale	1:100	日期 Date
		2025年11月

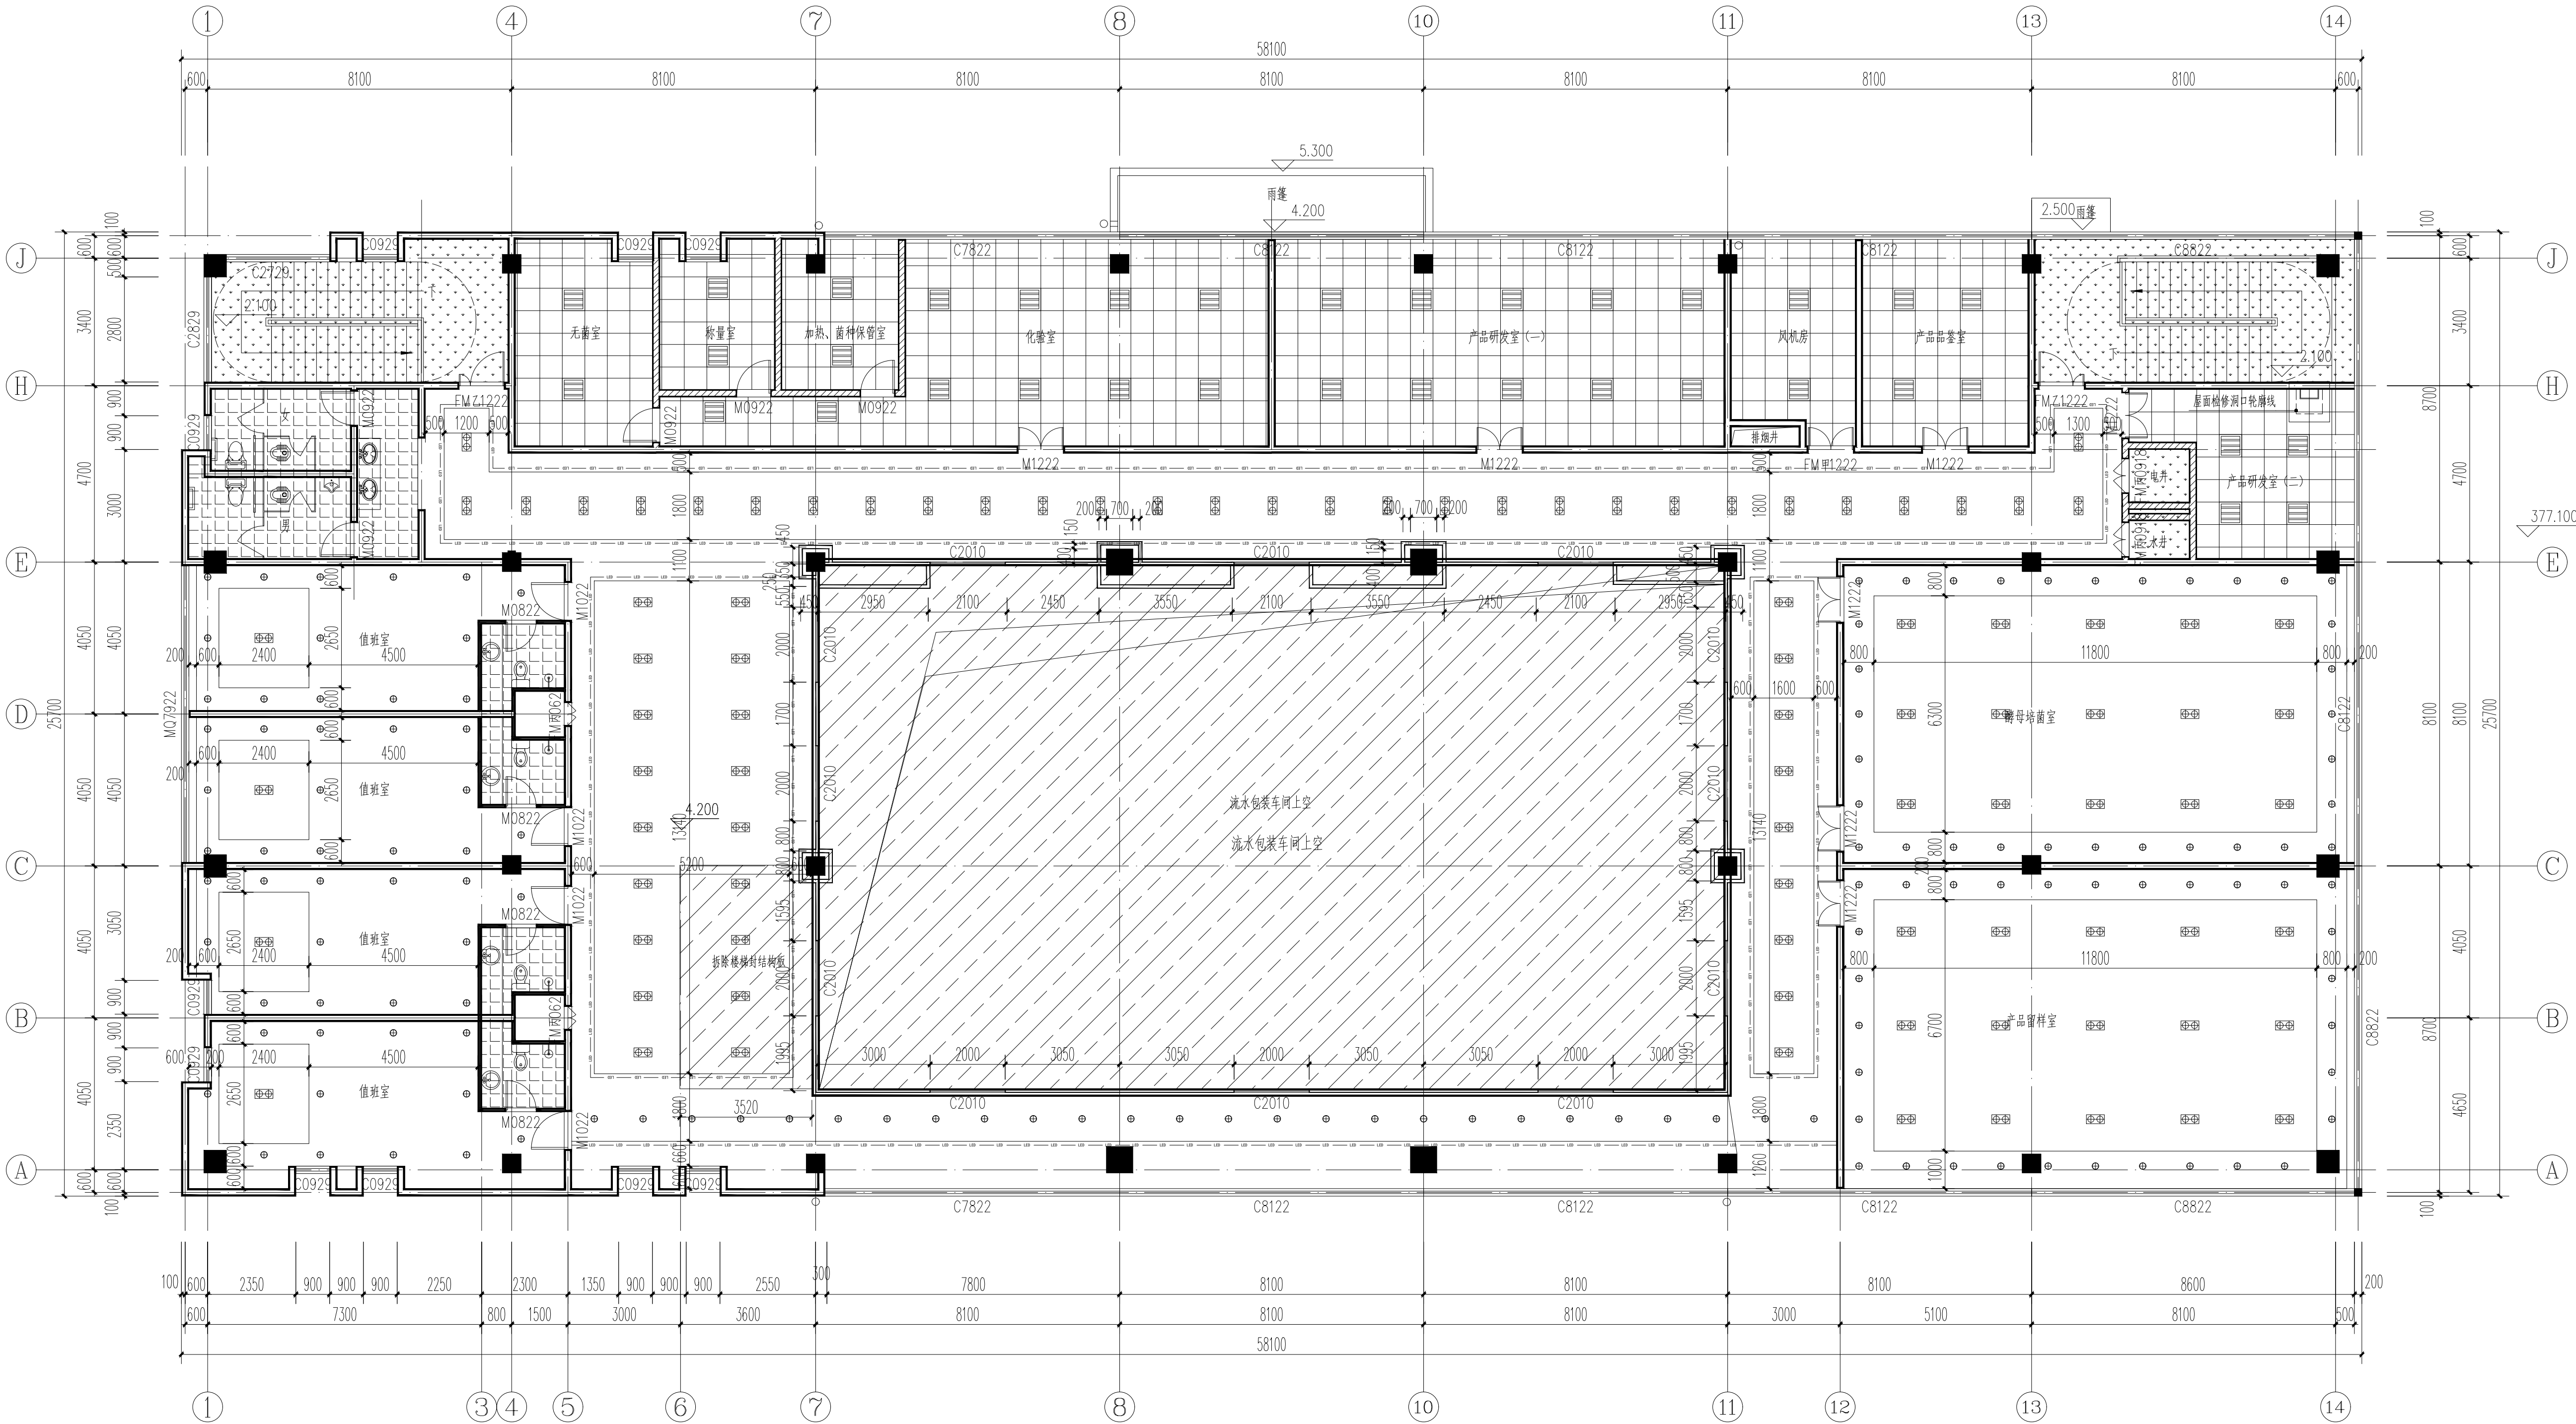

二层顶棚装修平面图 1:100

灯具图例

吊顶材质图例				符號	编号	名称	W数
图 例	材 质	规 格	备 注		L1	吊灯(6头)	30W
	铝合金方板吊顶	0.5*600*600	高度2.7m		L2	嵌入式LED筒灯	8W
	铝矿棉板吊顶	1.0*600*600	高度3.0m		L3	嵌入式LED双头斗胆灯 230*130*124	24W
	石膏板吊顶	/	高度3.0m		L4	嵌入式LED平板灯 600*600	36W
	无机涂料	/	/		L5	LED灯带	6W/米

■ 会 签 Joint Check up

总图		暖通	
规划		电气	
建筑		园林	
结构		种植	
给排水			

■ 备 注

* 本图纸的版权、属业兢集团有限公司所有
不得用于本工程以外范围
* 本图纸需手竣工方可用于施工。

■ 平面示意 Plane Diagram

■ 单位出图章 Company Seal

业兢集团有限公司

建筑工程乙级 A251009922

■ 签 署 Signature

项目负责人 Line Print	张晓明	
专业负责人 Chief	徐 伟	
审 定 Approved	李德文	
审核 Examined	朱 丹	
校对 Checked	何 强	
设计 Designed		

■ 建设单位 Client

通江瑞元工业发展投资有限公司


■ 工程名称 Project

通江源康调味品公司新建酿造调味品生产线


■ 图纸名称 Title

二层顶棚装修平面图

工程号 Proj. No.	图 号 Des. No.	22
专 业 Dept.	建 筑 Stage	施 工 图
比 例 Scale	1:100	日 期 Date
		2023年11月

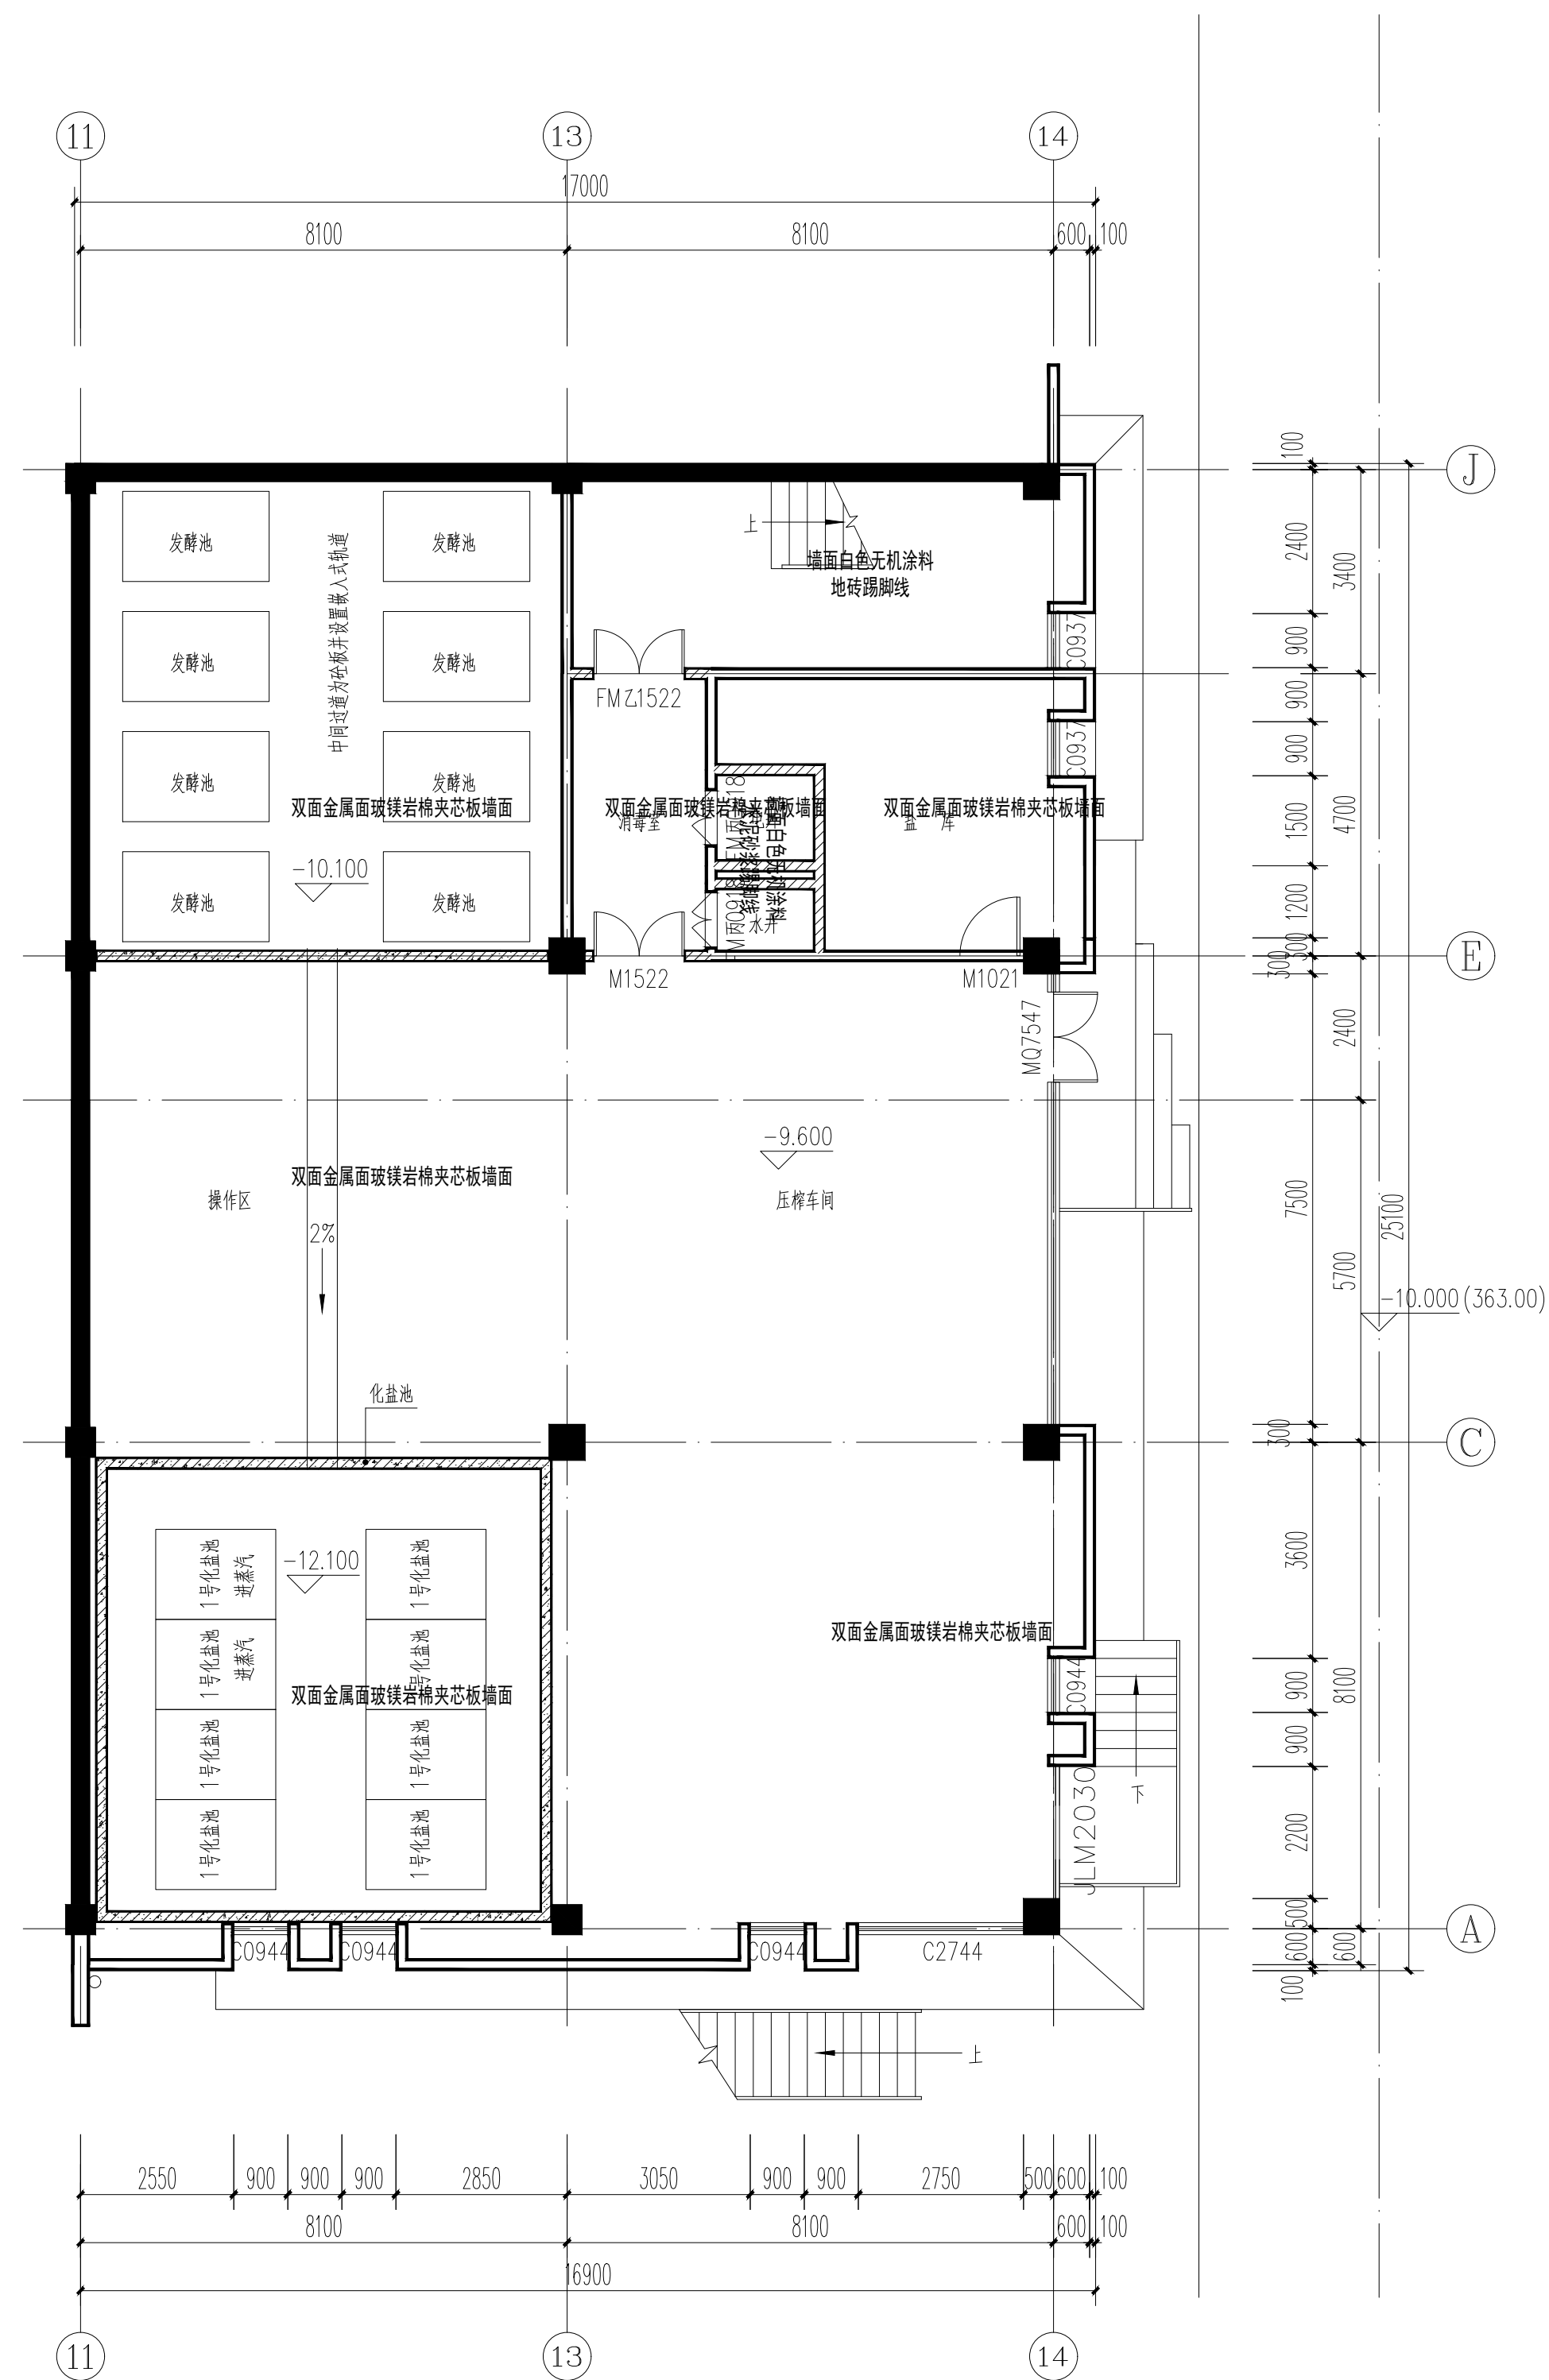


负二层墙面材质平面图 1:100

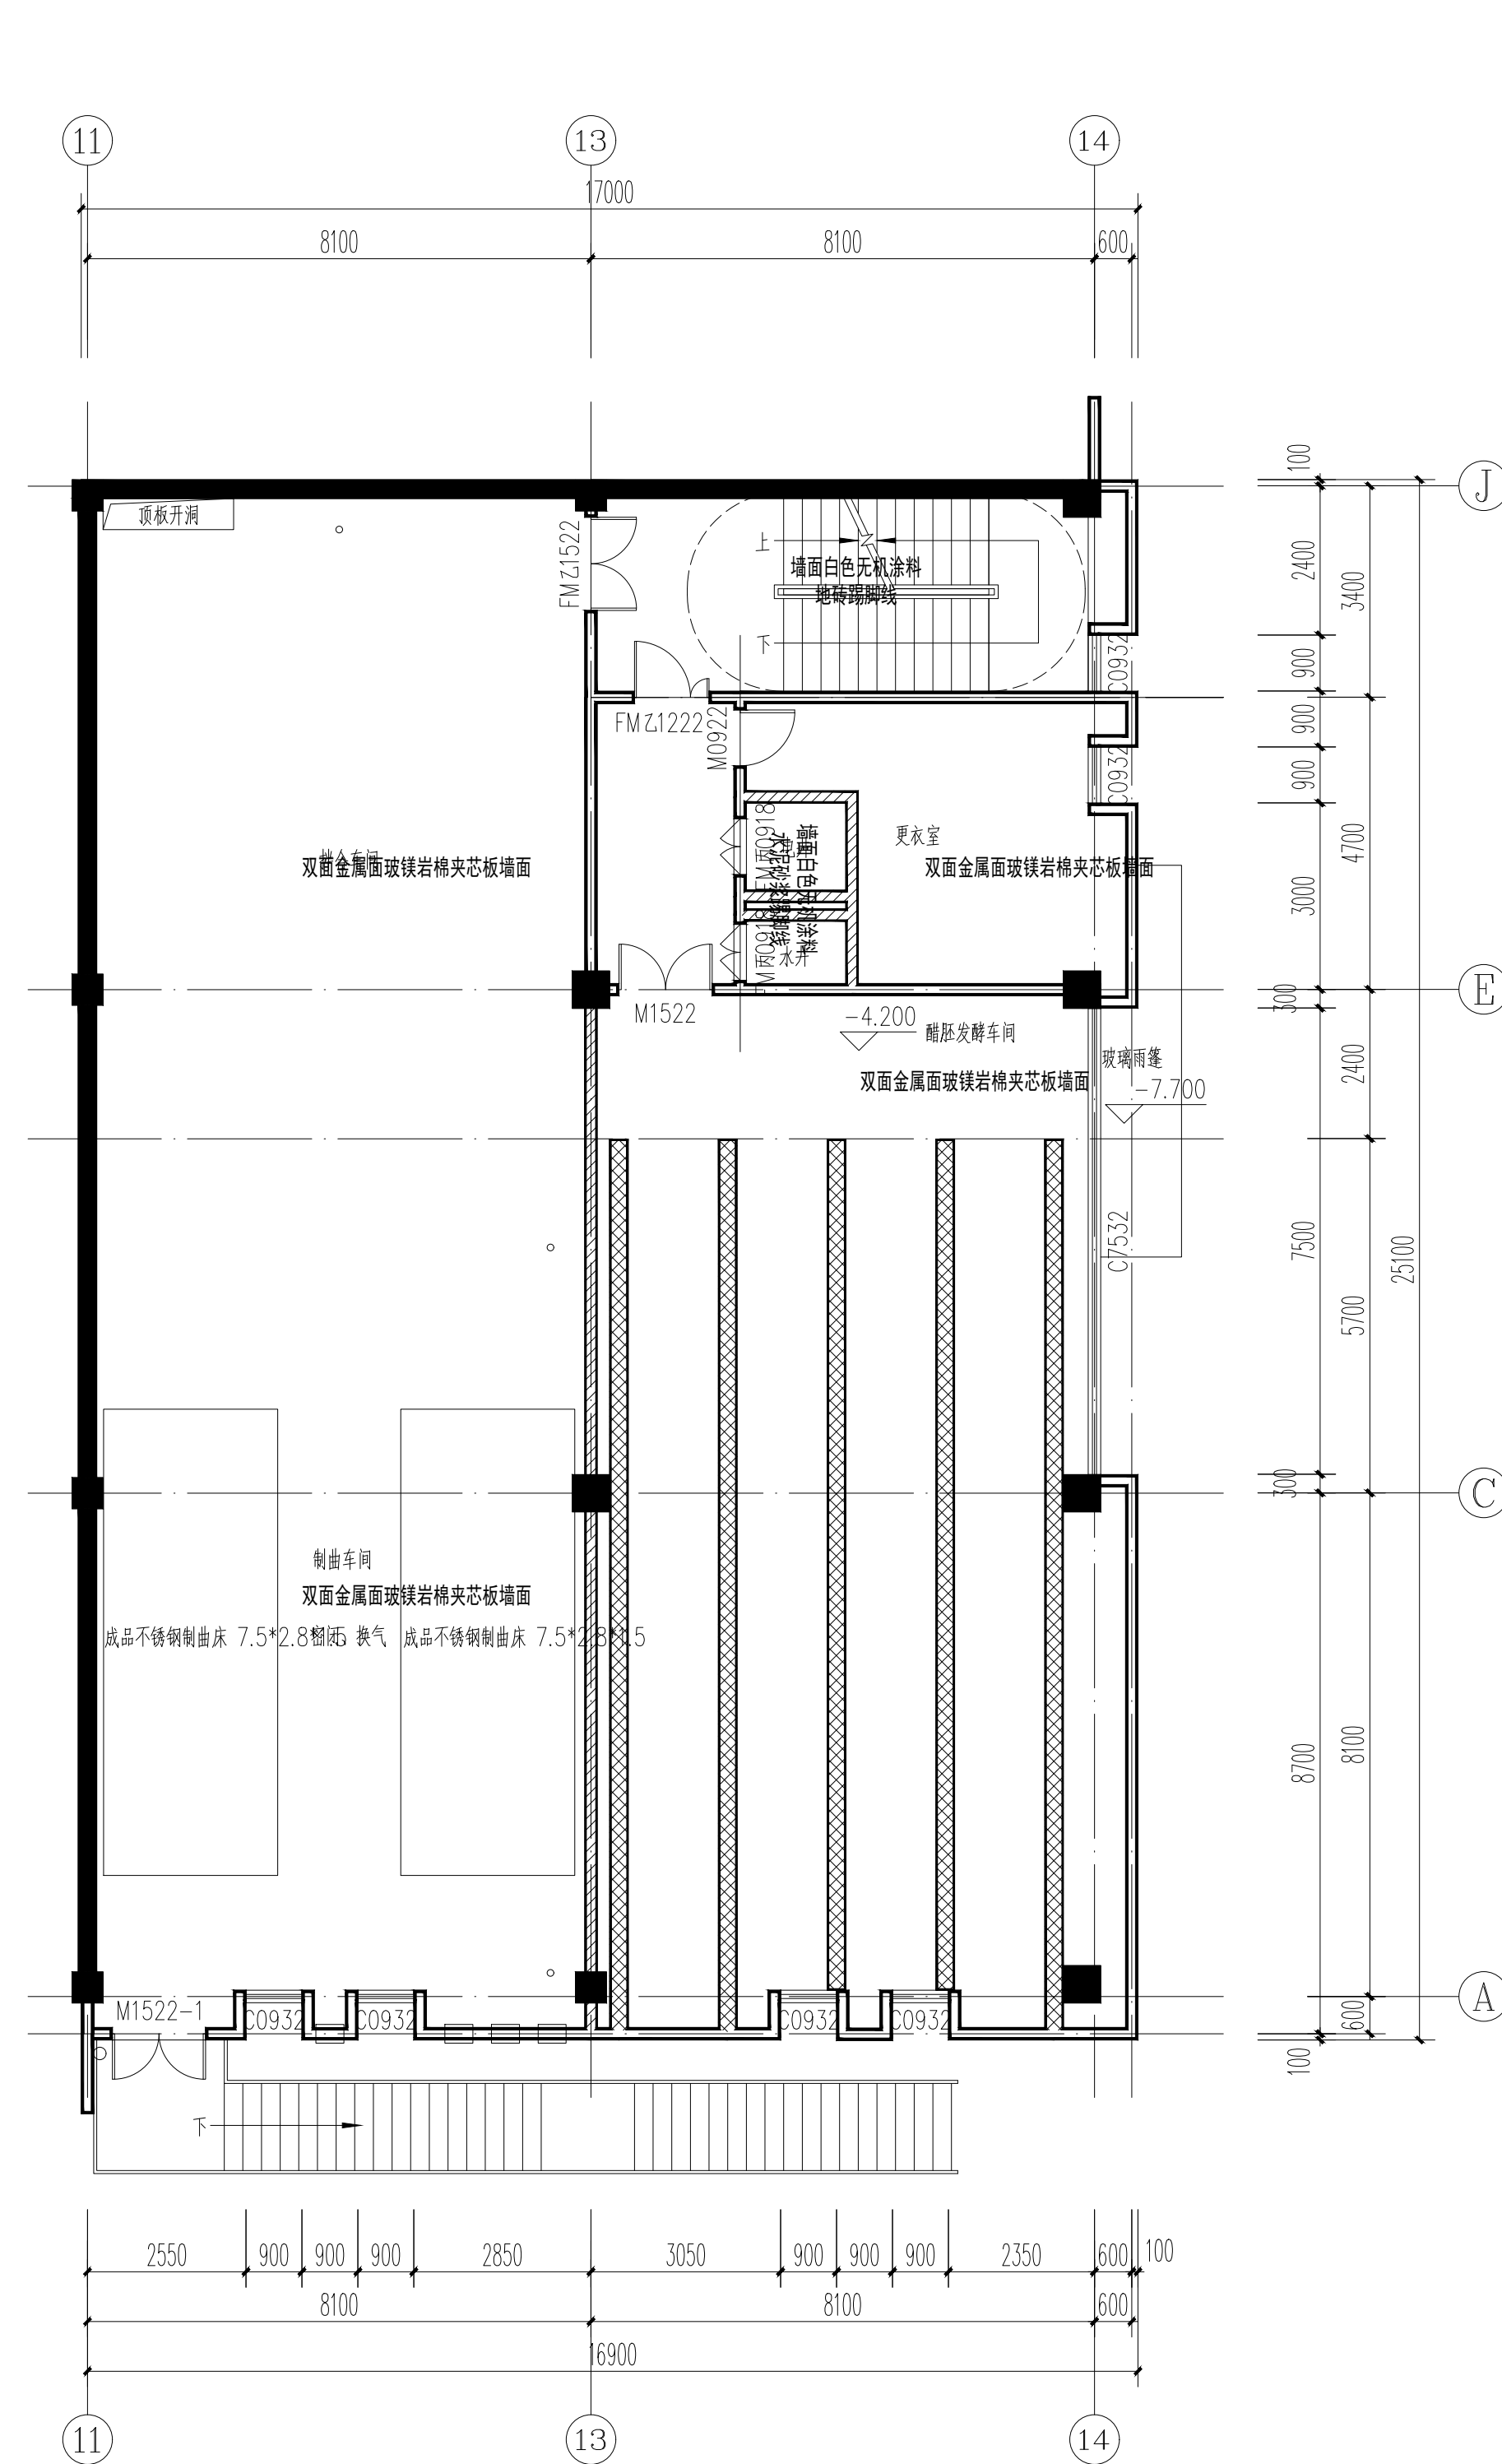

负一层墙面材质平面图 1:100

■ 会 签 Joint Check up					
总图			暖通		
规划			电气		
建筑			园林		
结构			种植		
给排水					
■ 备 注					
* 本图纸的版权、版权属于集团有限公司所有 不得用于本工程以外范围 * 本图纸需手续齐全方可用于施工。					
■ 平面示意 Plane Diagram					
■ 单位出图章 Company Seal					
业兢集团有限公司					
建筑工程乙级 A251009922					
■ 签署 Signature					
项目负责人 Team Lead		张晓明			
专业负责人 Chief		徐伟	徐伟		
审定 Agreed		李德文	李德文		
审核 Examined		朱丹	朱丹		
校对 Checked		何强	何强		
设计 Designed					
■ 建设单位 Client					
通江瑞元工业发展投资有限公司					
■ 工程名称 Project					
通江源康调味品公司新建酿造调味品生产线					
■ 图纸名称 Title					
负二层墙面材质平面图 负一层墙面材质平面图					
工程号 Fig. No.			图号 Dwg. No.	10	
专 业 Dept.	建筑	阶 段 Stage	施工图		
比 例 Scale	1:100	日 期 Date	2025年11月		

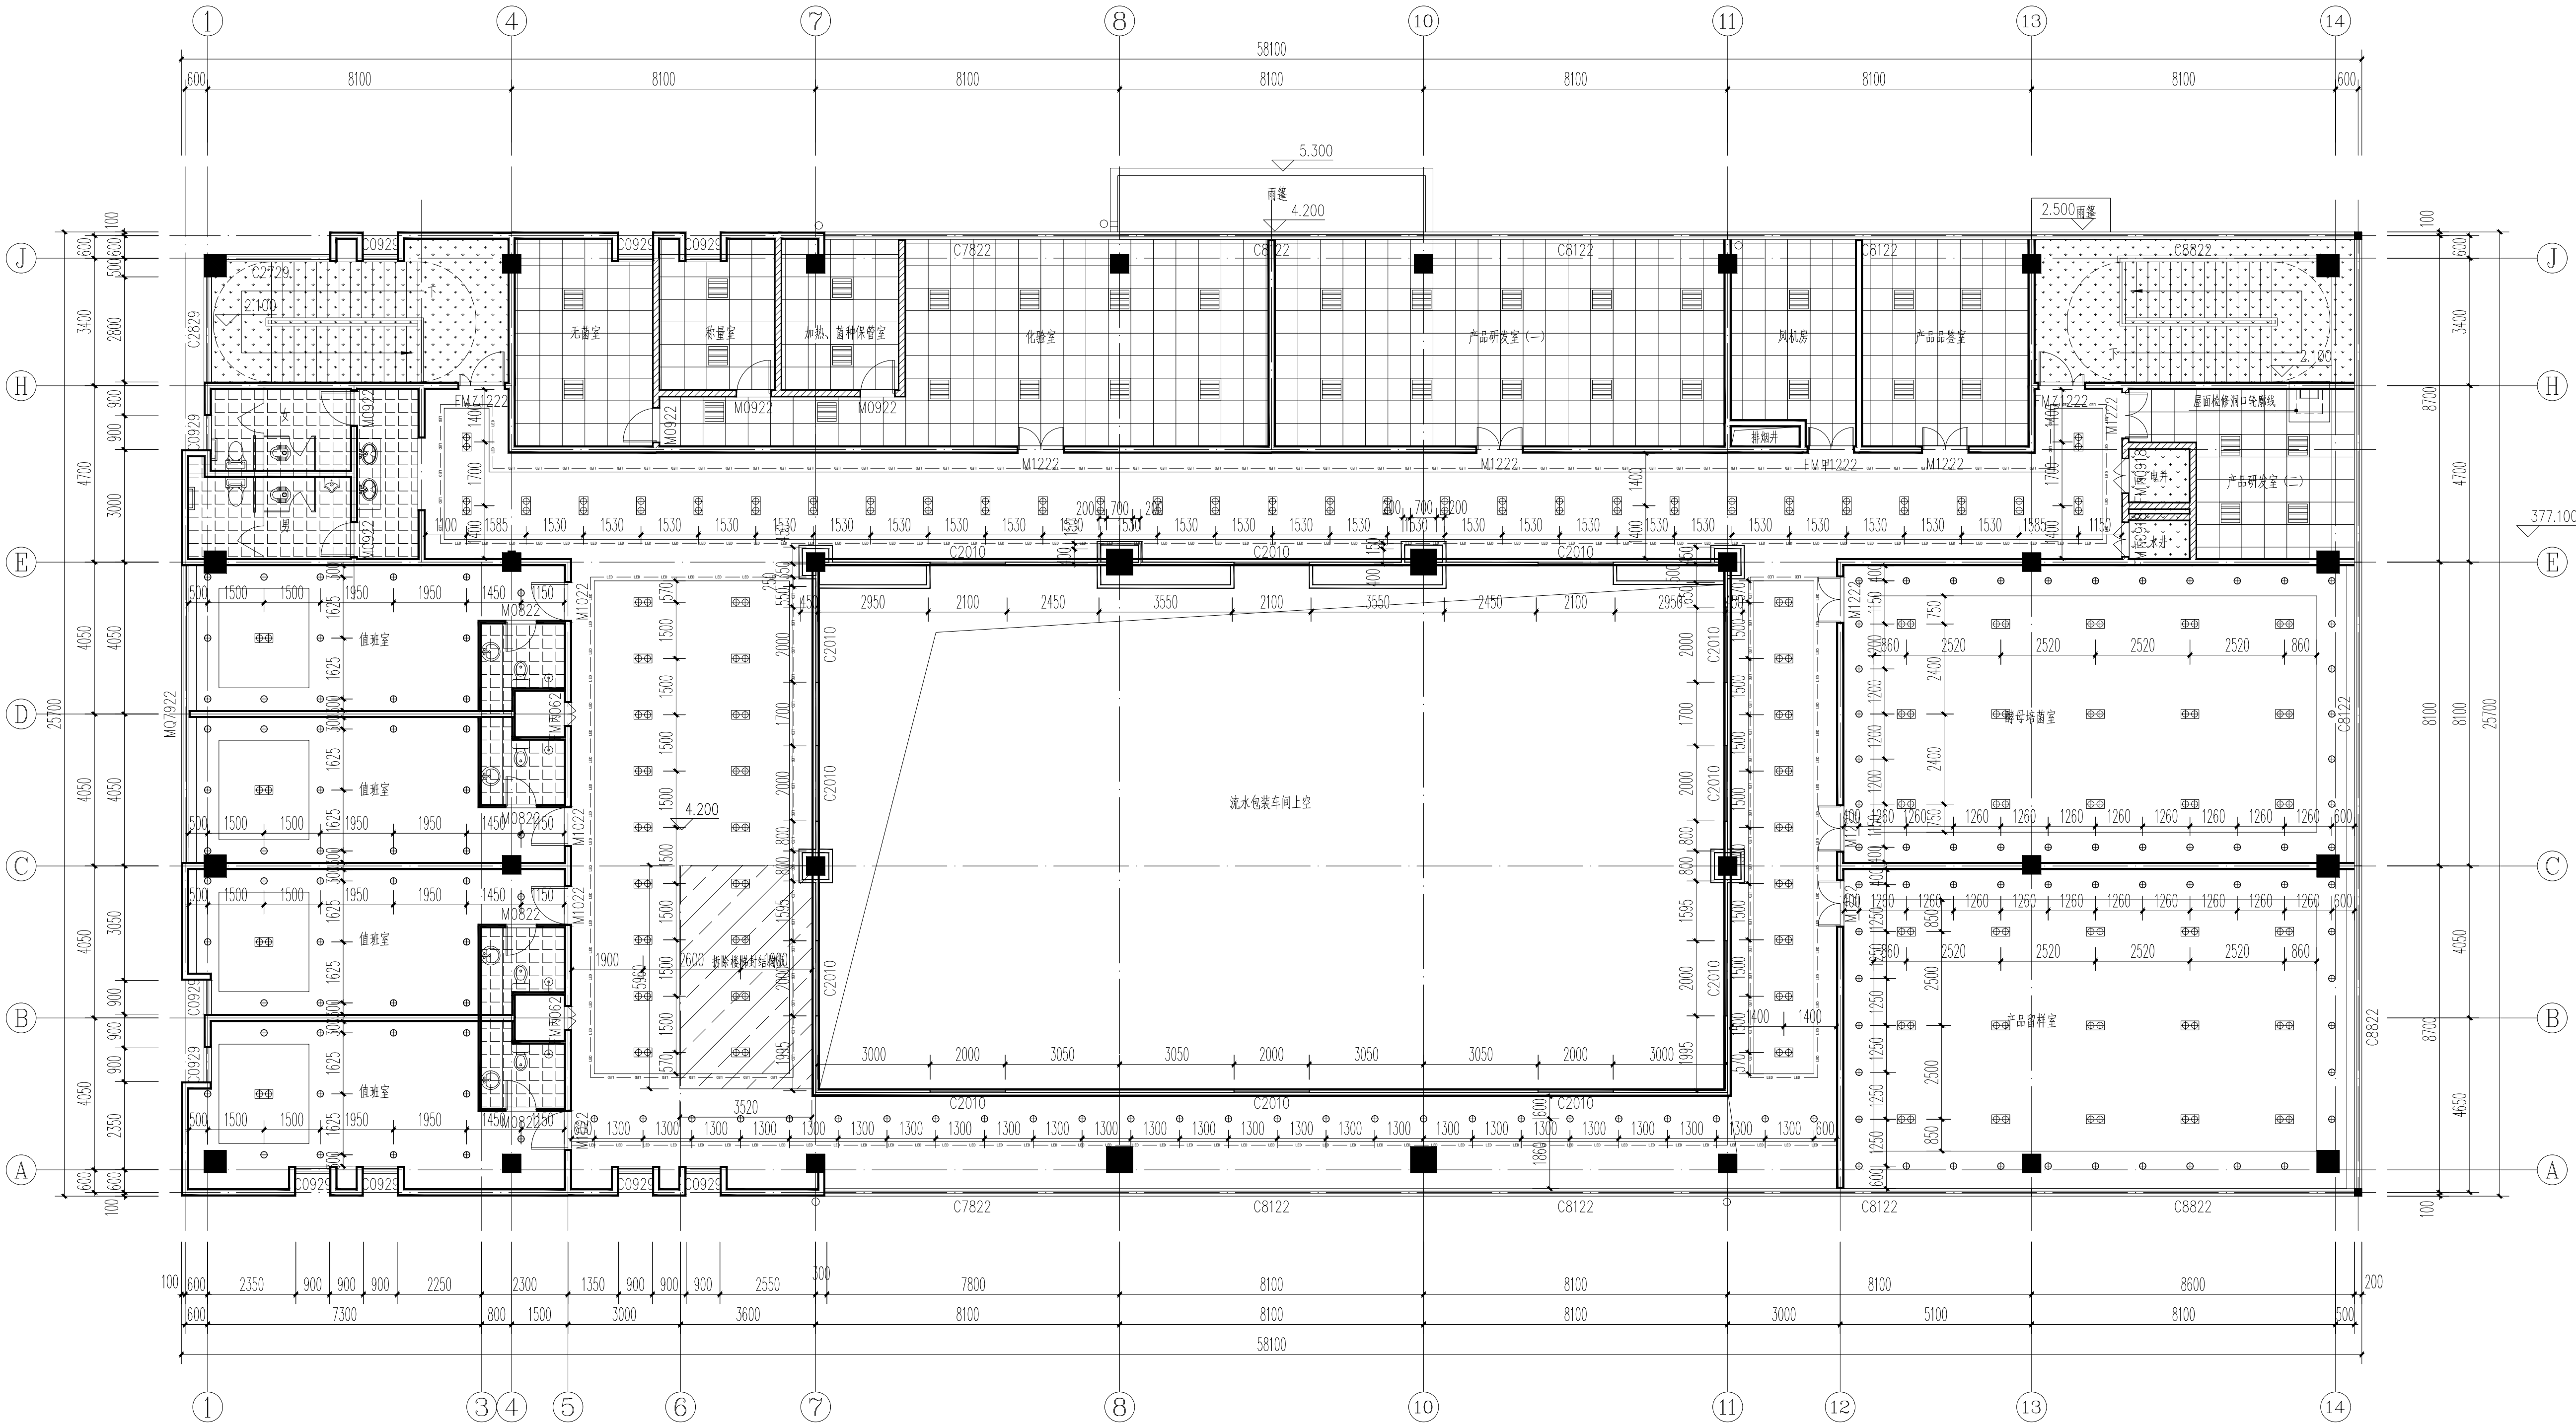

二层灯具定位尺寸图 1:100

灯具图例

符号	编号	名称	W数
	L1	吊灯(6头)	30W
	L2	嵌入式LED筒灯	8W
	L3	嵌入式LED双头斗胆灯 230*130*124	24W
	L4	嵌入式LED平板灯 600*600	36W
	L5	LED灯带	6W/米

■ 会签 Joint Check up

总图		暖通	
规划		电气	
建筑		园林	
结构		种植	
给排水			

■ 备注

* 本图纸的版权, 属业兢集团有限公司所有
不得用于本工程以外范围
* 本图纸需手竣工方可用于施工。

■ 平面示意 Plane Diagram

■ 单位出图章 Company Seal

业兢集团有限公司

建筑乙级 A251009922

■ 签署 Signature

项目负责人 Long First	张晓明	
Chief	徐伟	
审定 Approved	李德文	
审核 Examined	朱丹	
校对 Checked	何强	
设计 Designed		

■ 建设单位 Client

通江瑞元工业发展投资有限公司


■ 工程名称 Project

通江源康调味品公司新建酿造调味品生产线

■ 图纸名称 Title

二层顶棚检修平面图

工程号 Proj. No.	图号 Des. No.	24
专业 Dept.	建筑	阶段 Stage
比例 Scale	1:100	日期 Date
		2025年11月

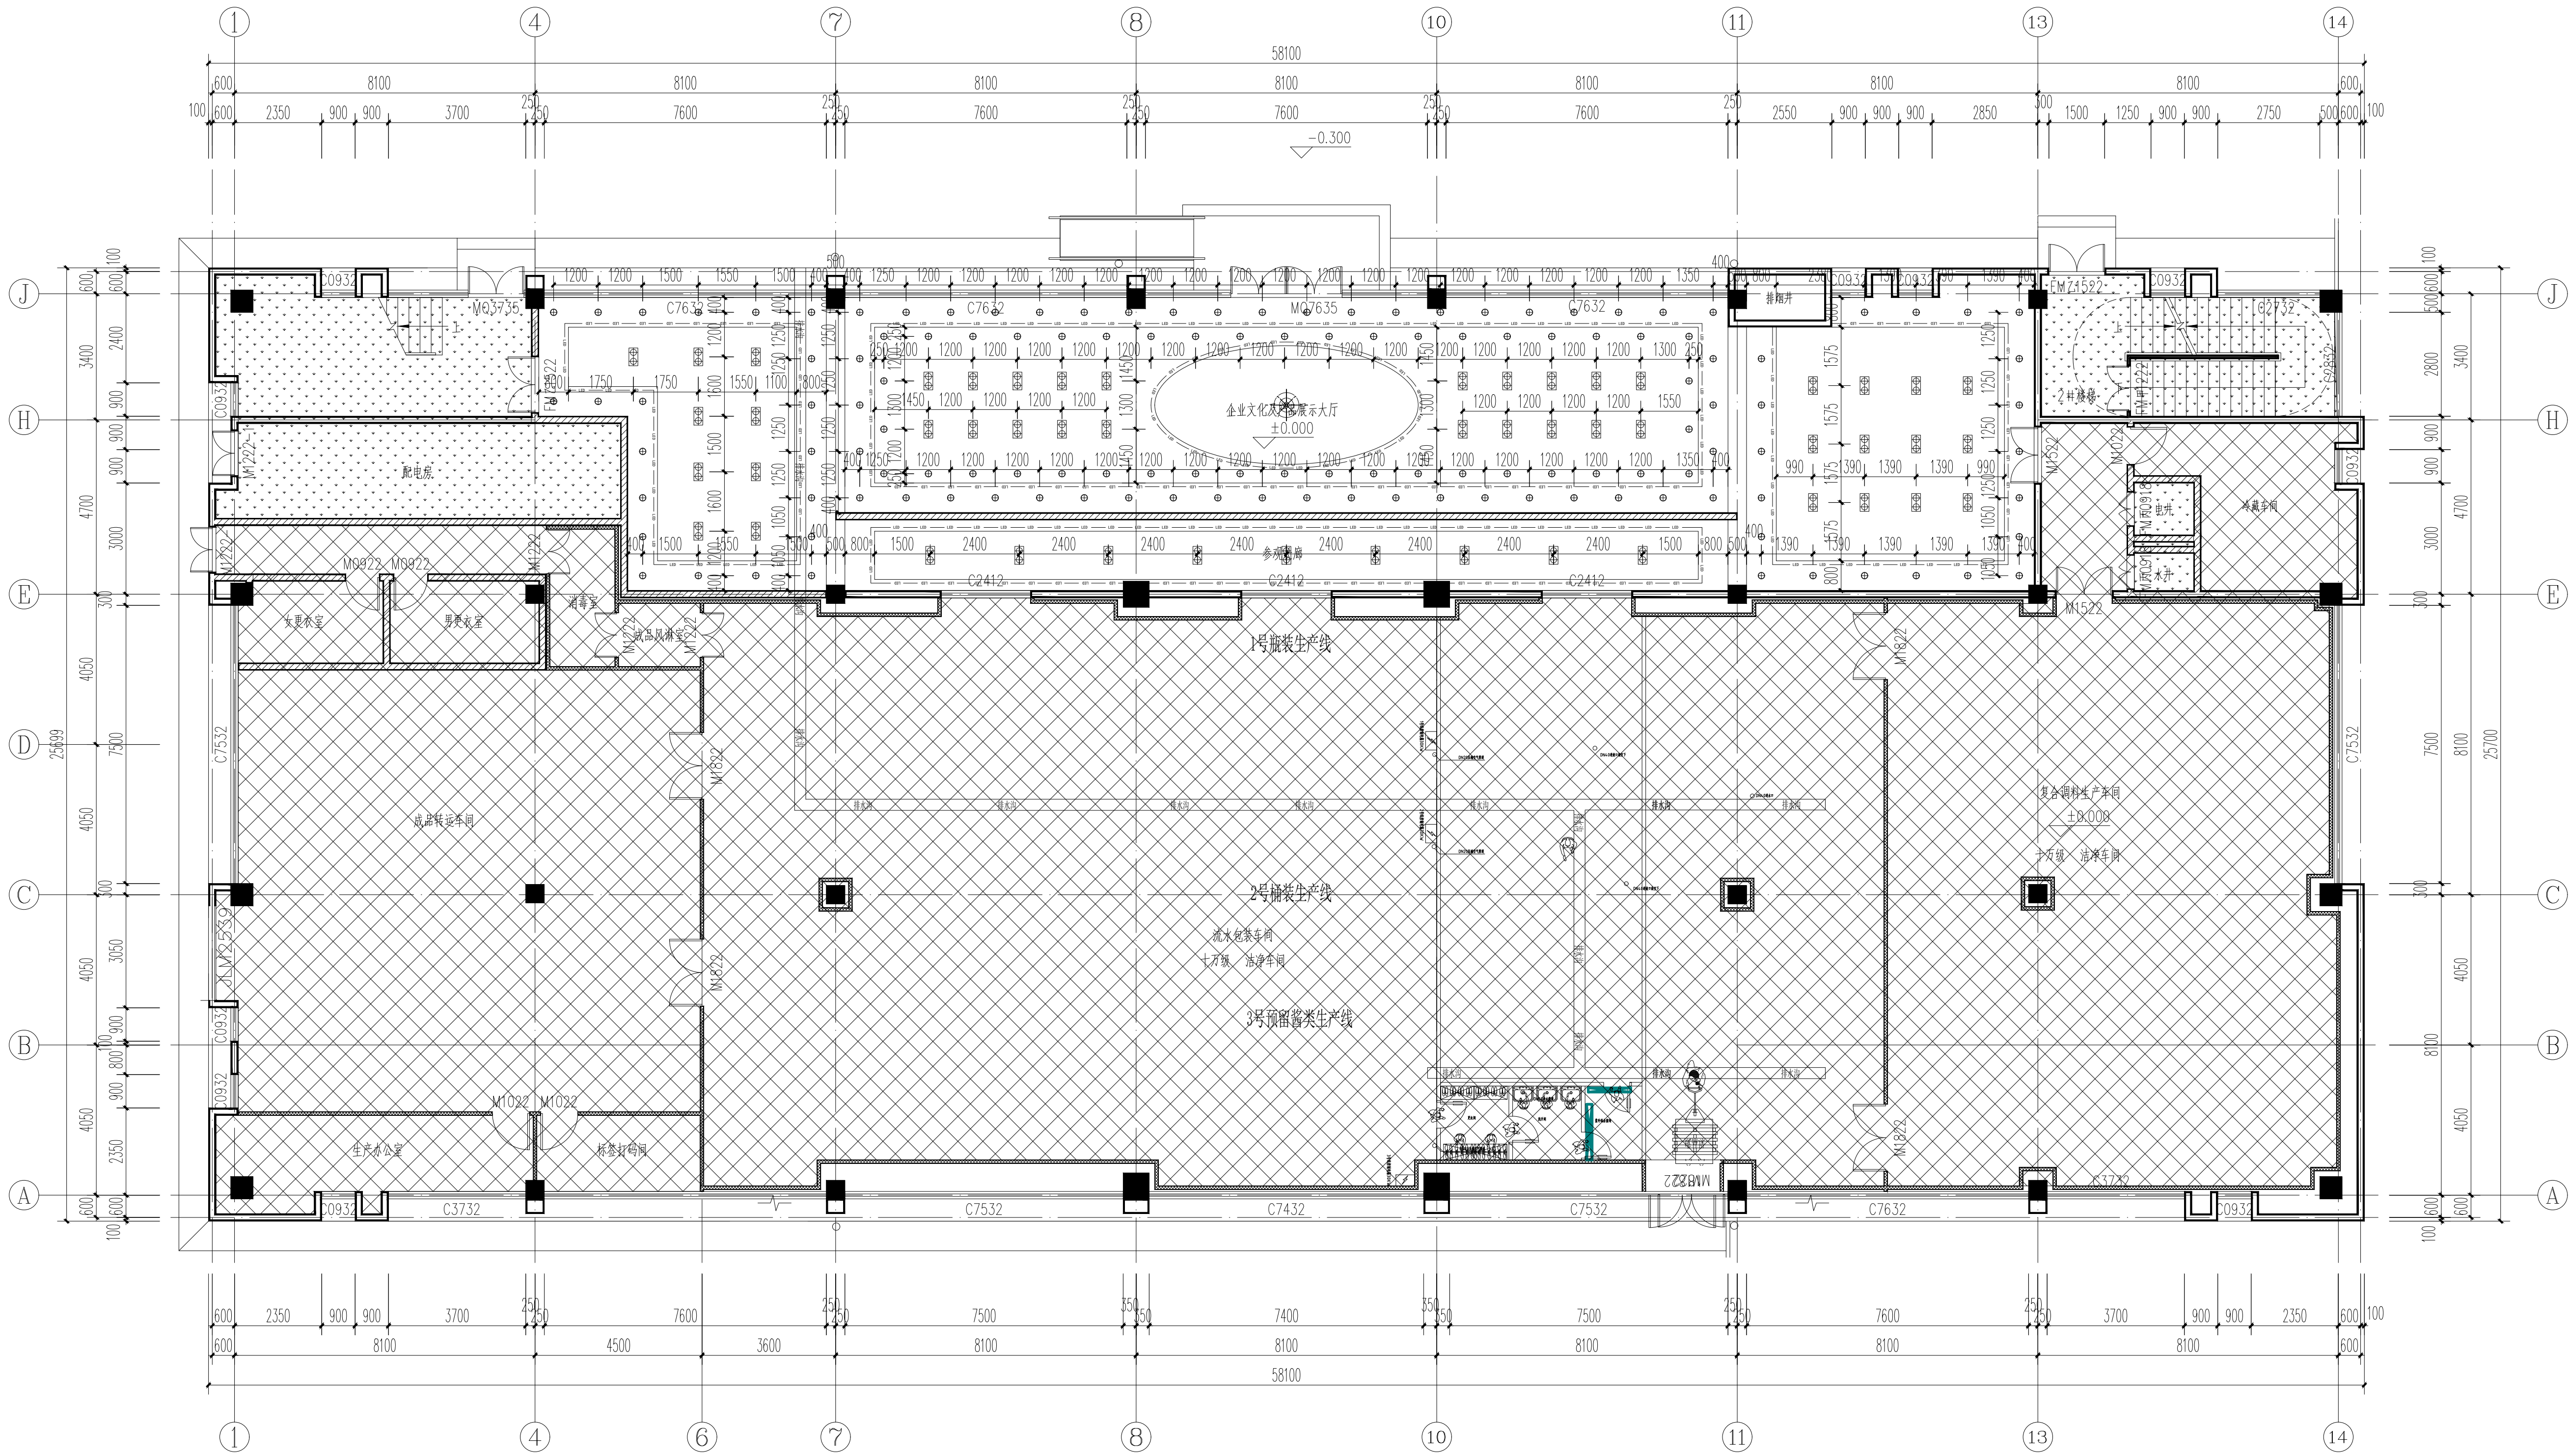

一层大厅灯具定位尺寸图 1:100

灯具图例

符号	编号	名称	W数
	L1	吊灯(6头)	30W
	L2	嵌入式LED筒灯	8W
	L3	嵌入式LED双头斗胆灯 230*130*124	24W
	L4	嵌入式LED平板灯 600*600	36W
	L5	LED灯带	6W/米

■ 会签 Joint Check up

总图		暖通	
规划		电气	
建筑		园林	
结构		种植	
给排水			

■ 备注

* 本图纸的版权, 属业兢集团有限公司所有
不得用于本工程以外范围
* 本图纸需手校齐金方可用于施工。

■ 平面示意 Plane Diagram

■ 单位出图章 Company Seal

业兢集团有限公司

建筑工程乙级 A251009922

■ 签署 Signature

项目负责人 Line Person	张晓明	
专业负责人 Chief	徐伟	
审定 Approved		
审核 Examined	李德文	
校对 Checked	朱丹	
设计 Designed	何强	

■ 建设单位 Client

浙江瑞元工业发展投资有限公司




■ 工程名称 Project

浙江源康调味品公司新建酿造调味品生产线



■ 图纸名称 Title

一层大厅灯具定位尺寸图



工程号 Proj. No.	图号 Dwg. No.	17
专业 Dept.	阶段 Stage	施工图
比例 Scale	日期 Date	2025年11月

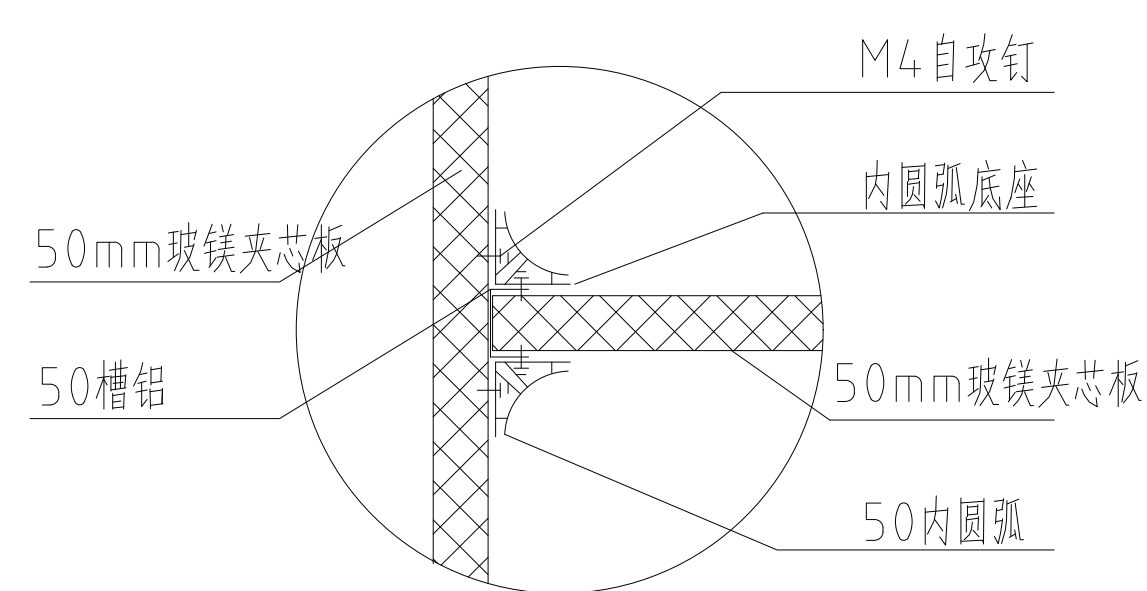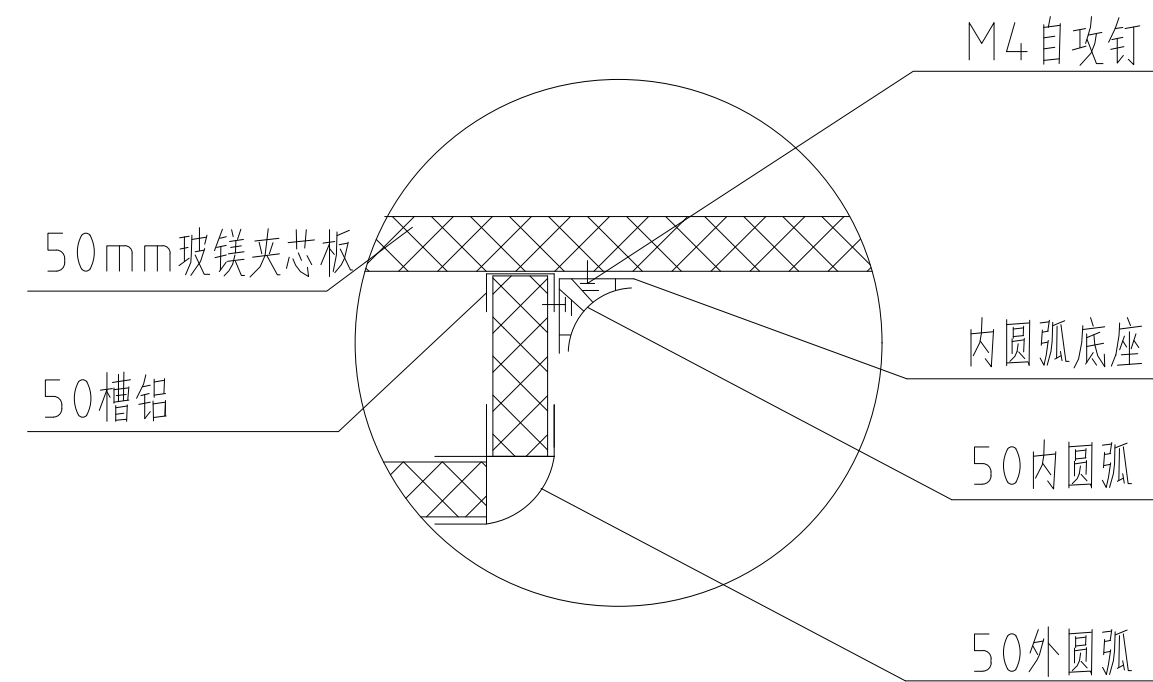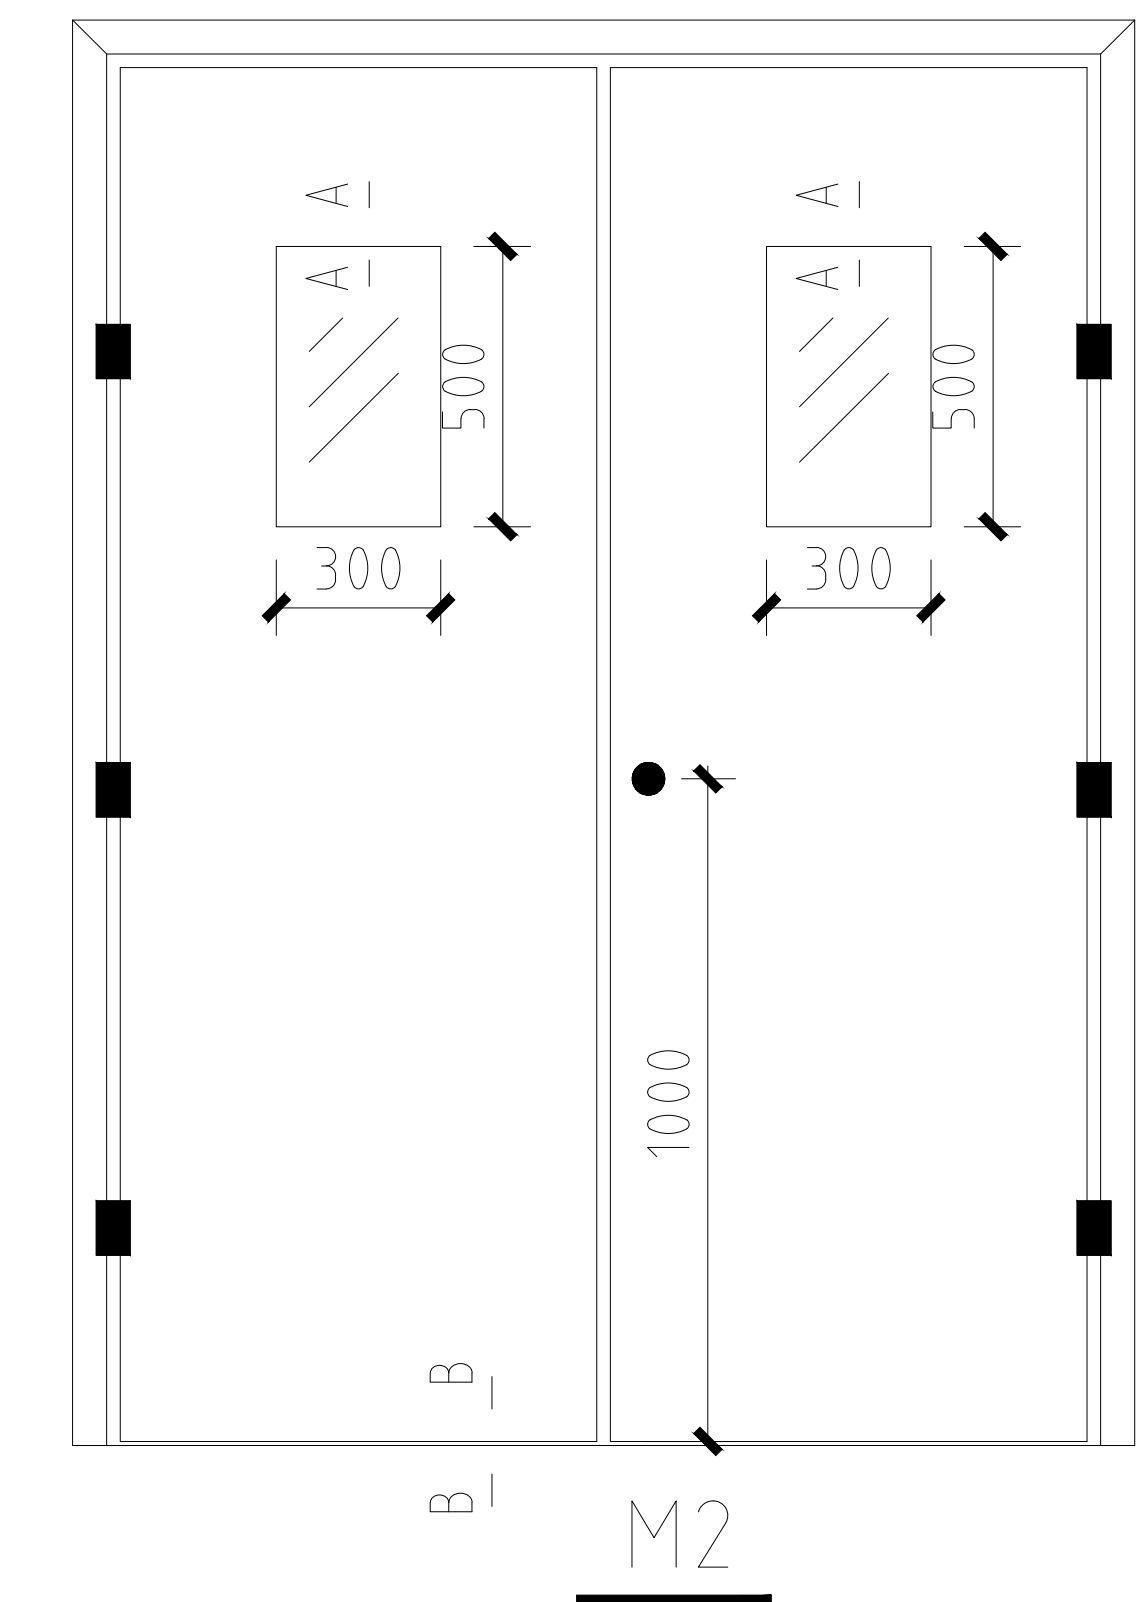

立板与立板节点大样图

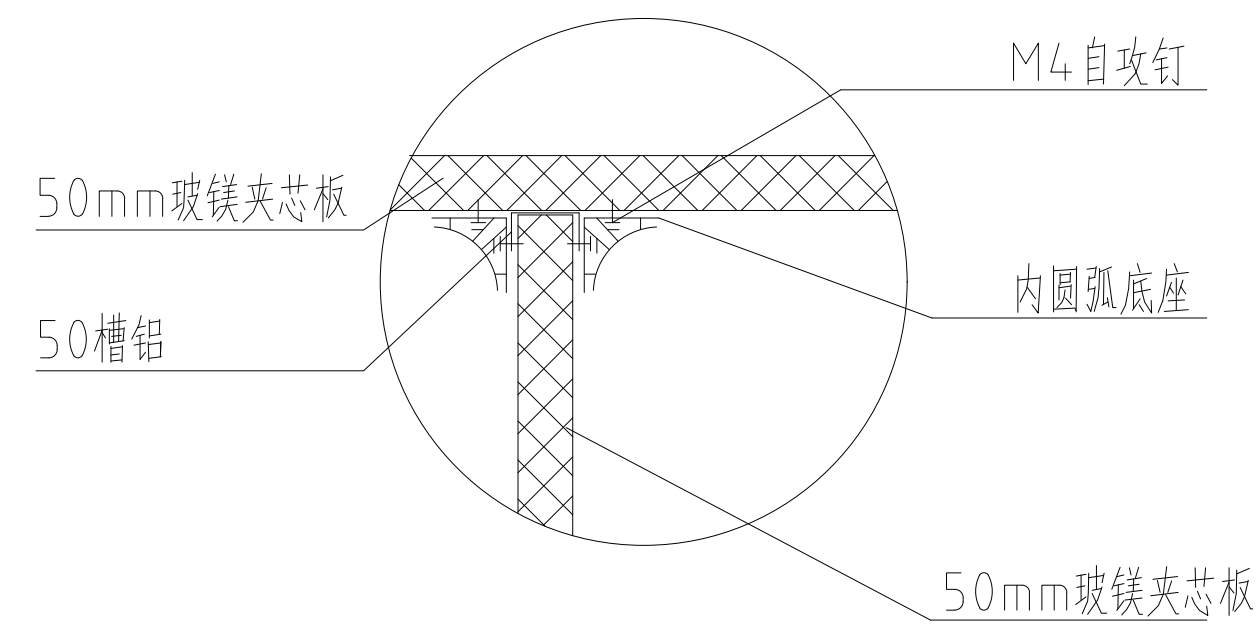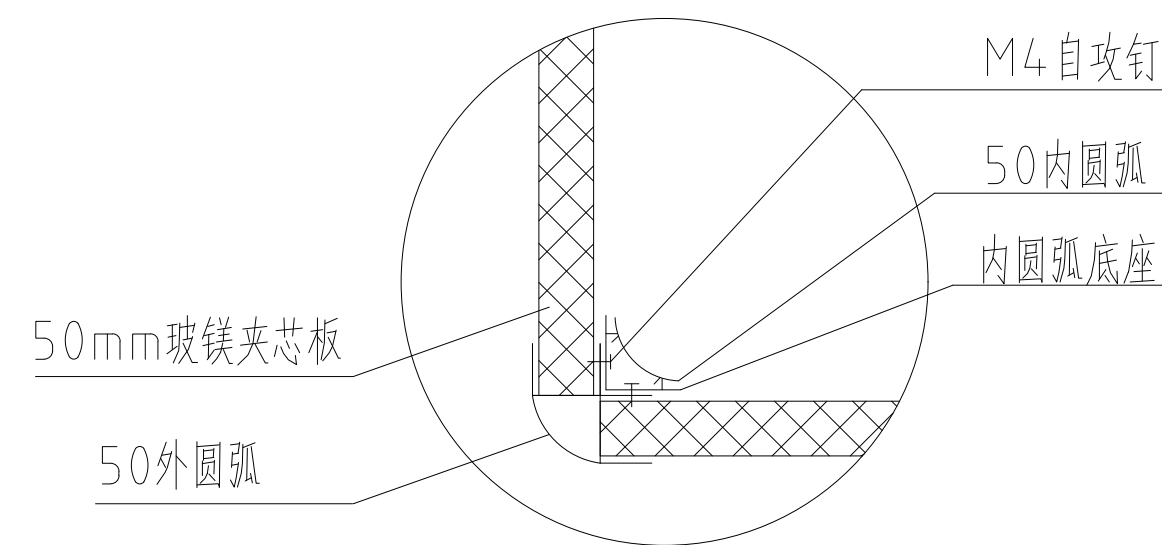

立板与顶板节点大样图

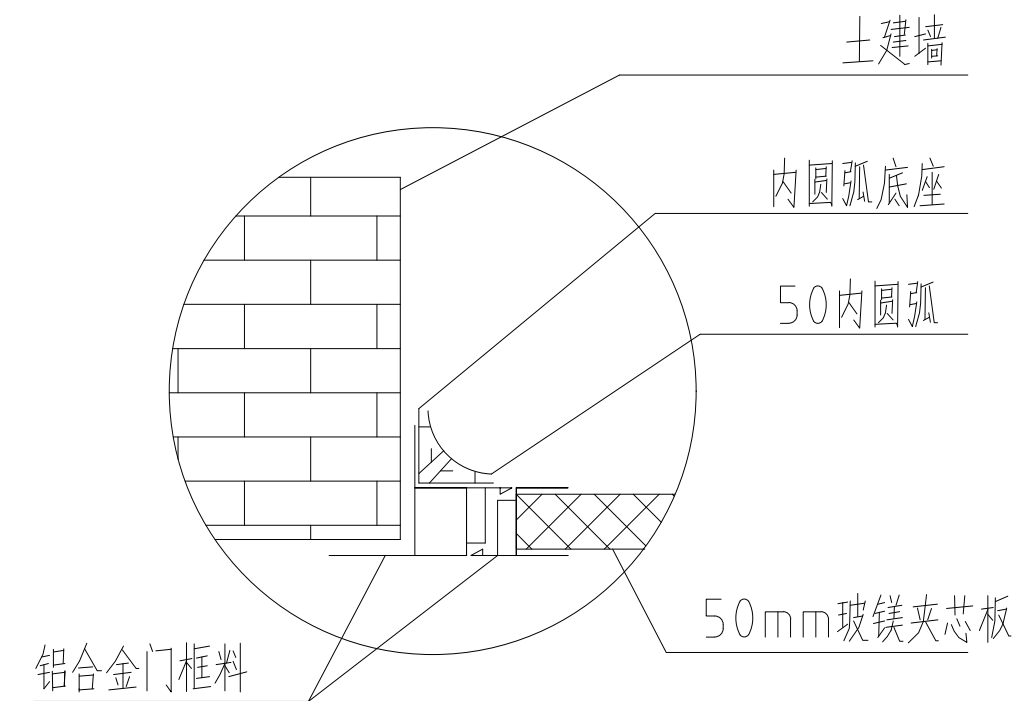
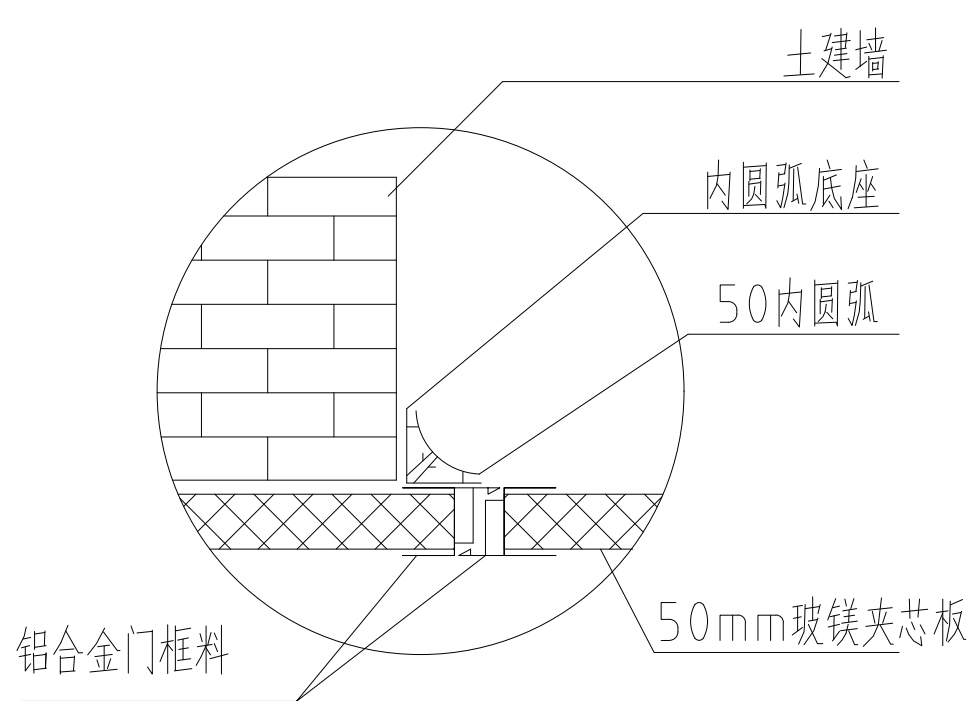


十建墙彩板门节点大样图 (二)

玻镁夹芯板安装大样图 (一)

■ 会 签 Joint Check up					
总图		暖通			
规划		电气			
建筑		园林			
结构		种植			
给排水					
■ 备 注					
* 本图纸的版权，属业竞集团有限公司所有 不得用于本工程以外范围 * 本图纸需手续齐全方可用于施工。					
■ 平面示意 Plane Diagram					
■ 单位出图章 Company Seal					
业竞集团有限公司					
建筑工程乙级 A251009922					
■ 签 署 Signature					
项目负责人 Item.Prio	张晓明		张晓明		
专业负责人 Chief	徐伟		徐伟		
审定 Approved	李德文		李德文		
审核 Examined	朱丹		朱丹		
校对 Checked	何强		何强		
设计 Designed					
■ 建设单位 Client					
通辽瑞元工业发展投资有限公司					
■ 工程名称 Project					
通辽源康调味品公司新建酿造调味品生产线					
■ 图纸名称 Title					
发酵夹芯板安装大样图（一）					
工程号 Proj. No.	图号 Dwg. No.		25		
专 业 Dept.	建筑		阶 段 Stage	施工图	
比 例 Scale	1:100		日 期 Date	2025年11月	

1	M0822	铝合金门	2	M1522	铝合金门	3	M1022	金属壁板密闭门	4	M1222	金属壁板密闭门	4	M1222-1	成品钢质门	5	M1522	金属壁板密闭门	4	M1522-1	成品钢质门		
玻璃	5厚磨砂玻璃		玻璃	5厚磨砂玻璃		玻璃	5厚白色玻璃		玻璃	5厚白色玻璃		玻璃	无		玻璃	无		玻璃	无			
材料	铝合金门框		材料	铝合金门框		材料	门体材料内填充岩棉/泡沫，四周以铝合金收边。		材料	门体材料内填充岩棉/泡沫，四周以铝合金收边。		材料	成品钢质门		材料	门体材料内填充岩棉/泡沫，四周以铝合金收边。		材料	成品钢质门			
装修			装修			装修	表面为同墙板同厚镀锌钢板，双层热硬化烤漆		装修	表面为同墙板同厚镀锌钢板，双层热硬化烤漆		装修			装修	表面为同墙板同厚镀锌钢板，双层热硬化烤漆		装修	表面为同墙板同厚镀锌钢板，双层热硬化烤漆			
五金	配闭门器，带锁条形把手		五金	配闭门器，带锁条形把手		五金	配闭门器，带锁条形把手，天地栓，气密条		五金	配闭门器，带锁条形把手，天地栓，气密条		五金	配闭门器，带锁条形把手		五金	配闭门器，带锁条形把手，天地栓，气密条		五金	配闭门器，带锁条形把手			
1	M1822	金属壁板密闭门	2	FM甲1222	成品甲级防火门	3	FM乙1222	成品乙级防火门	4	FM乙1522	成品乙级防火门	4	FM丙0918	成品丙级防火门	5	C1810	丙级钢制防火密闭窗	类型	设计编号	洞口尺寸(mm)	数量	备注
																		普通门	M0822	800X2200	4	铝合金
																		普通门	M0922	900X2200	11	铝合金
																		洁净门	M1222-1	1200X2200	1	成品钢质
																			M1522-1	1500X2200	1	成品钢质
																			M1022	1000X2200	8	金属塑板包
																			M1222	1200X2200	9	金属塑板包
																			M1522	1500X2200	3	金属塑板包
																			M1822	1800X2200	5	金属塑板包
																		甲级防火门	FM甲1222	1200X2200	2	成品防火
																		乙级防火门	FM乙1222	1200X2200	3	成品防火
																			FM乙1522	1500X2200	4	成品防火
																			FM丙0918	900X1800	8	成品防火
玻璃	5厚白色玻璃		玻璃	无		玻璃	无		玻璃	无		玻璃	无		玻璃	钢化玻璃		丙级防火门	FM丙0918	900X1800	8	成品防火
材料	门体材料内填充岩棉/泡沫，四周以铝合金收边。		材料	成品甲级防火门		材料	成品乙级防火门		材料	成品乙级防火门		材料	成品丙级防火门		材料	铝合金窗框，窗框壁厚1.5mm		普通窗	C2010	2000X1000	15	成品铝合金
装修	表面为同墙板同厚镀锌钢板，双层热硬化烤漆		装修			装修			装修			装修			装修			卷帘门	JLM2030	2000X3000	1	成品铝合金
五金	配闭门器，带锁条形把手，天地栓，气密条		五金	配闭门器，带锁条形把手。		五金	配闭门器，带锁条形把手。		五金	配闭门器，带锁条形把手。		五金	配闭门器，带锁条形把手。		五金	配闭门器，带锁条形把手。						

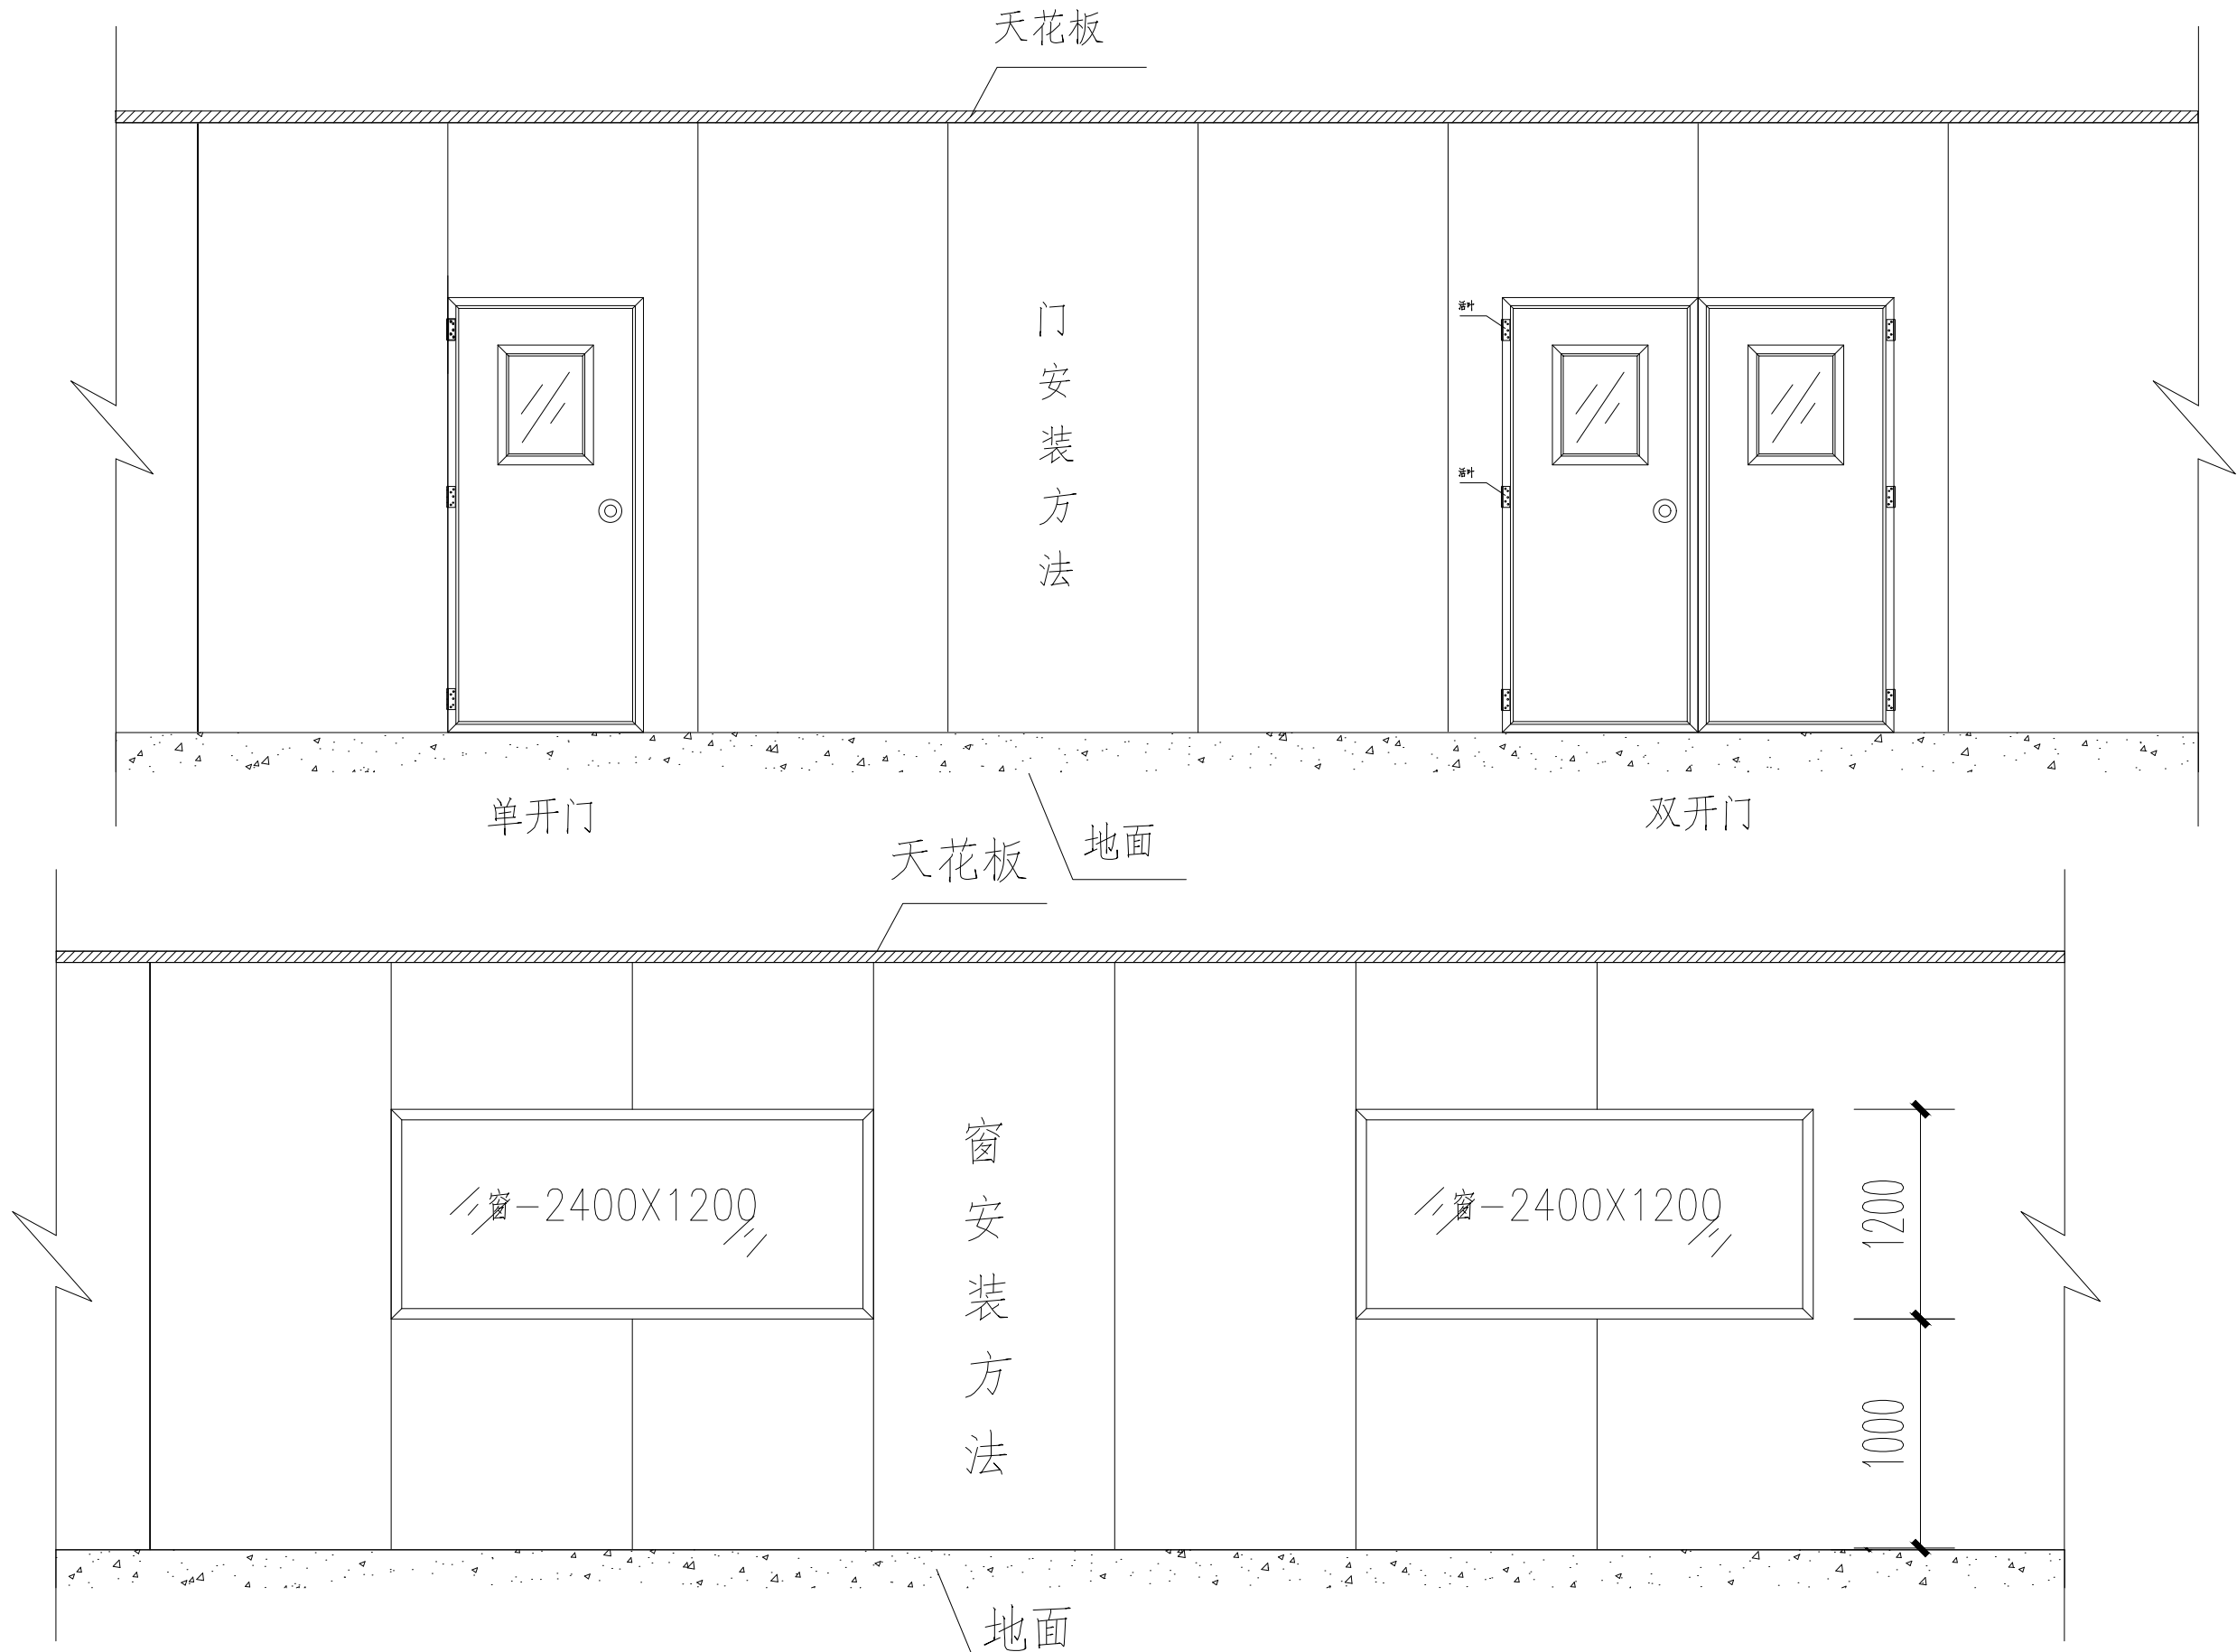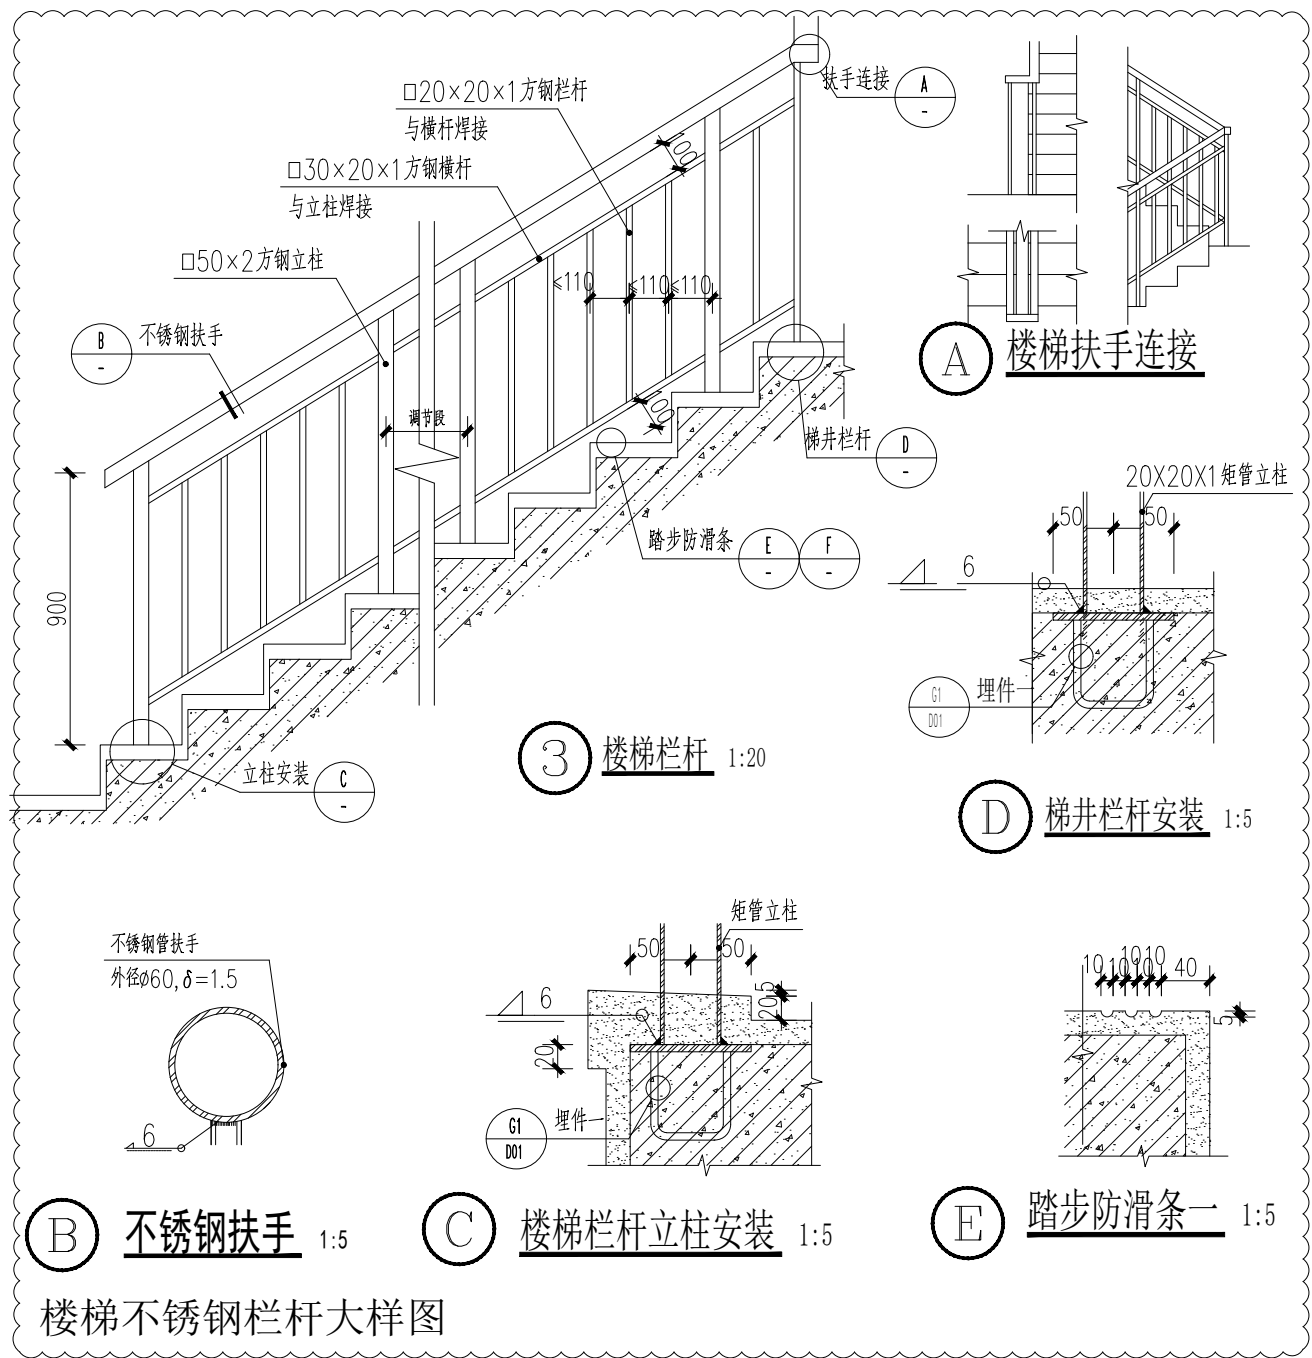

门窗安装示意图 1:100

■ 会 签 Joint Check up

总图		暖通	
规划		电气	
建筑		园林	
结构		种植	
给排水			

■ 备 注

* 本图纸的版权，属业兢集团有限公司所有
不得用于本工程以外范围
* 本图纸需手统一方可用于施工。

■ 平面示意 Plane Diagram

■ 单位出图章 Company Seal

业兢集团有限公司

建筑工程乙级 A251009922

■ 签 署 Signature

项目负责人 Lin. P. R.	张晓明	张晓明
专业负责人 Chief	徐伟	徐伟
审 定 Approved	李德文	李德文
审 核 Examined	朱丹	朱丹
校 对 Checked	何强	何强
设 计 Designed		

■ 建设单位 Client

浙江瑞元工业发展投资有限公司


■ 工程名称 Project

浙江源康调味品公司新建酿造调味品生产线


■ 图纸名称 Title

门窗、楼梯大样图

工程号 Proj. No.	图 号 Dwg. No.	27
专 业 Dept.	建 筑 Stage	施 工 图
比 例 Scale	1:100	日 期 Date
		2025年11月

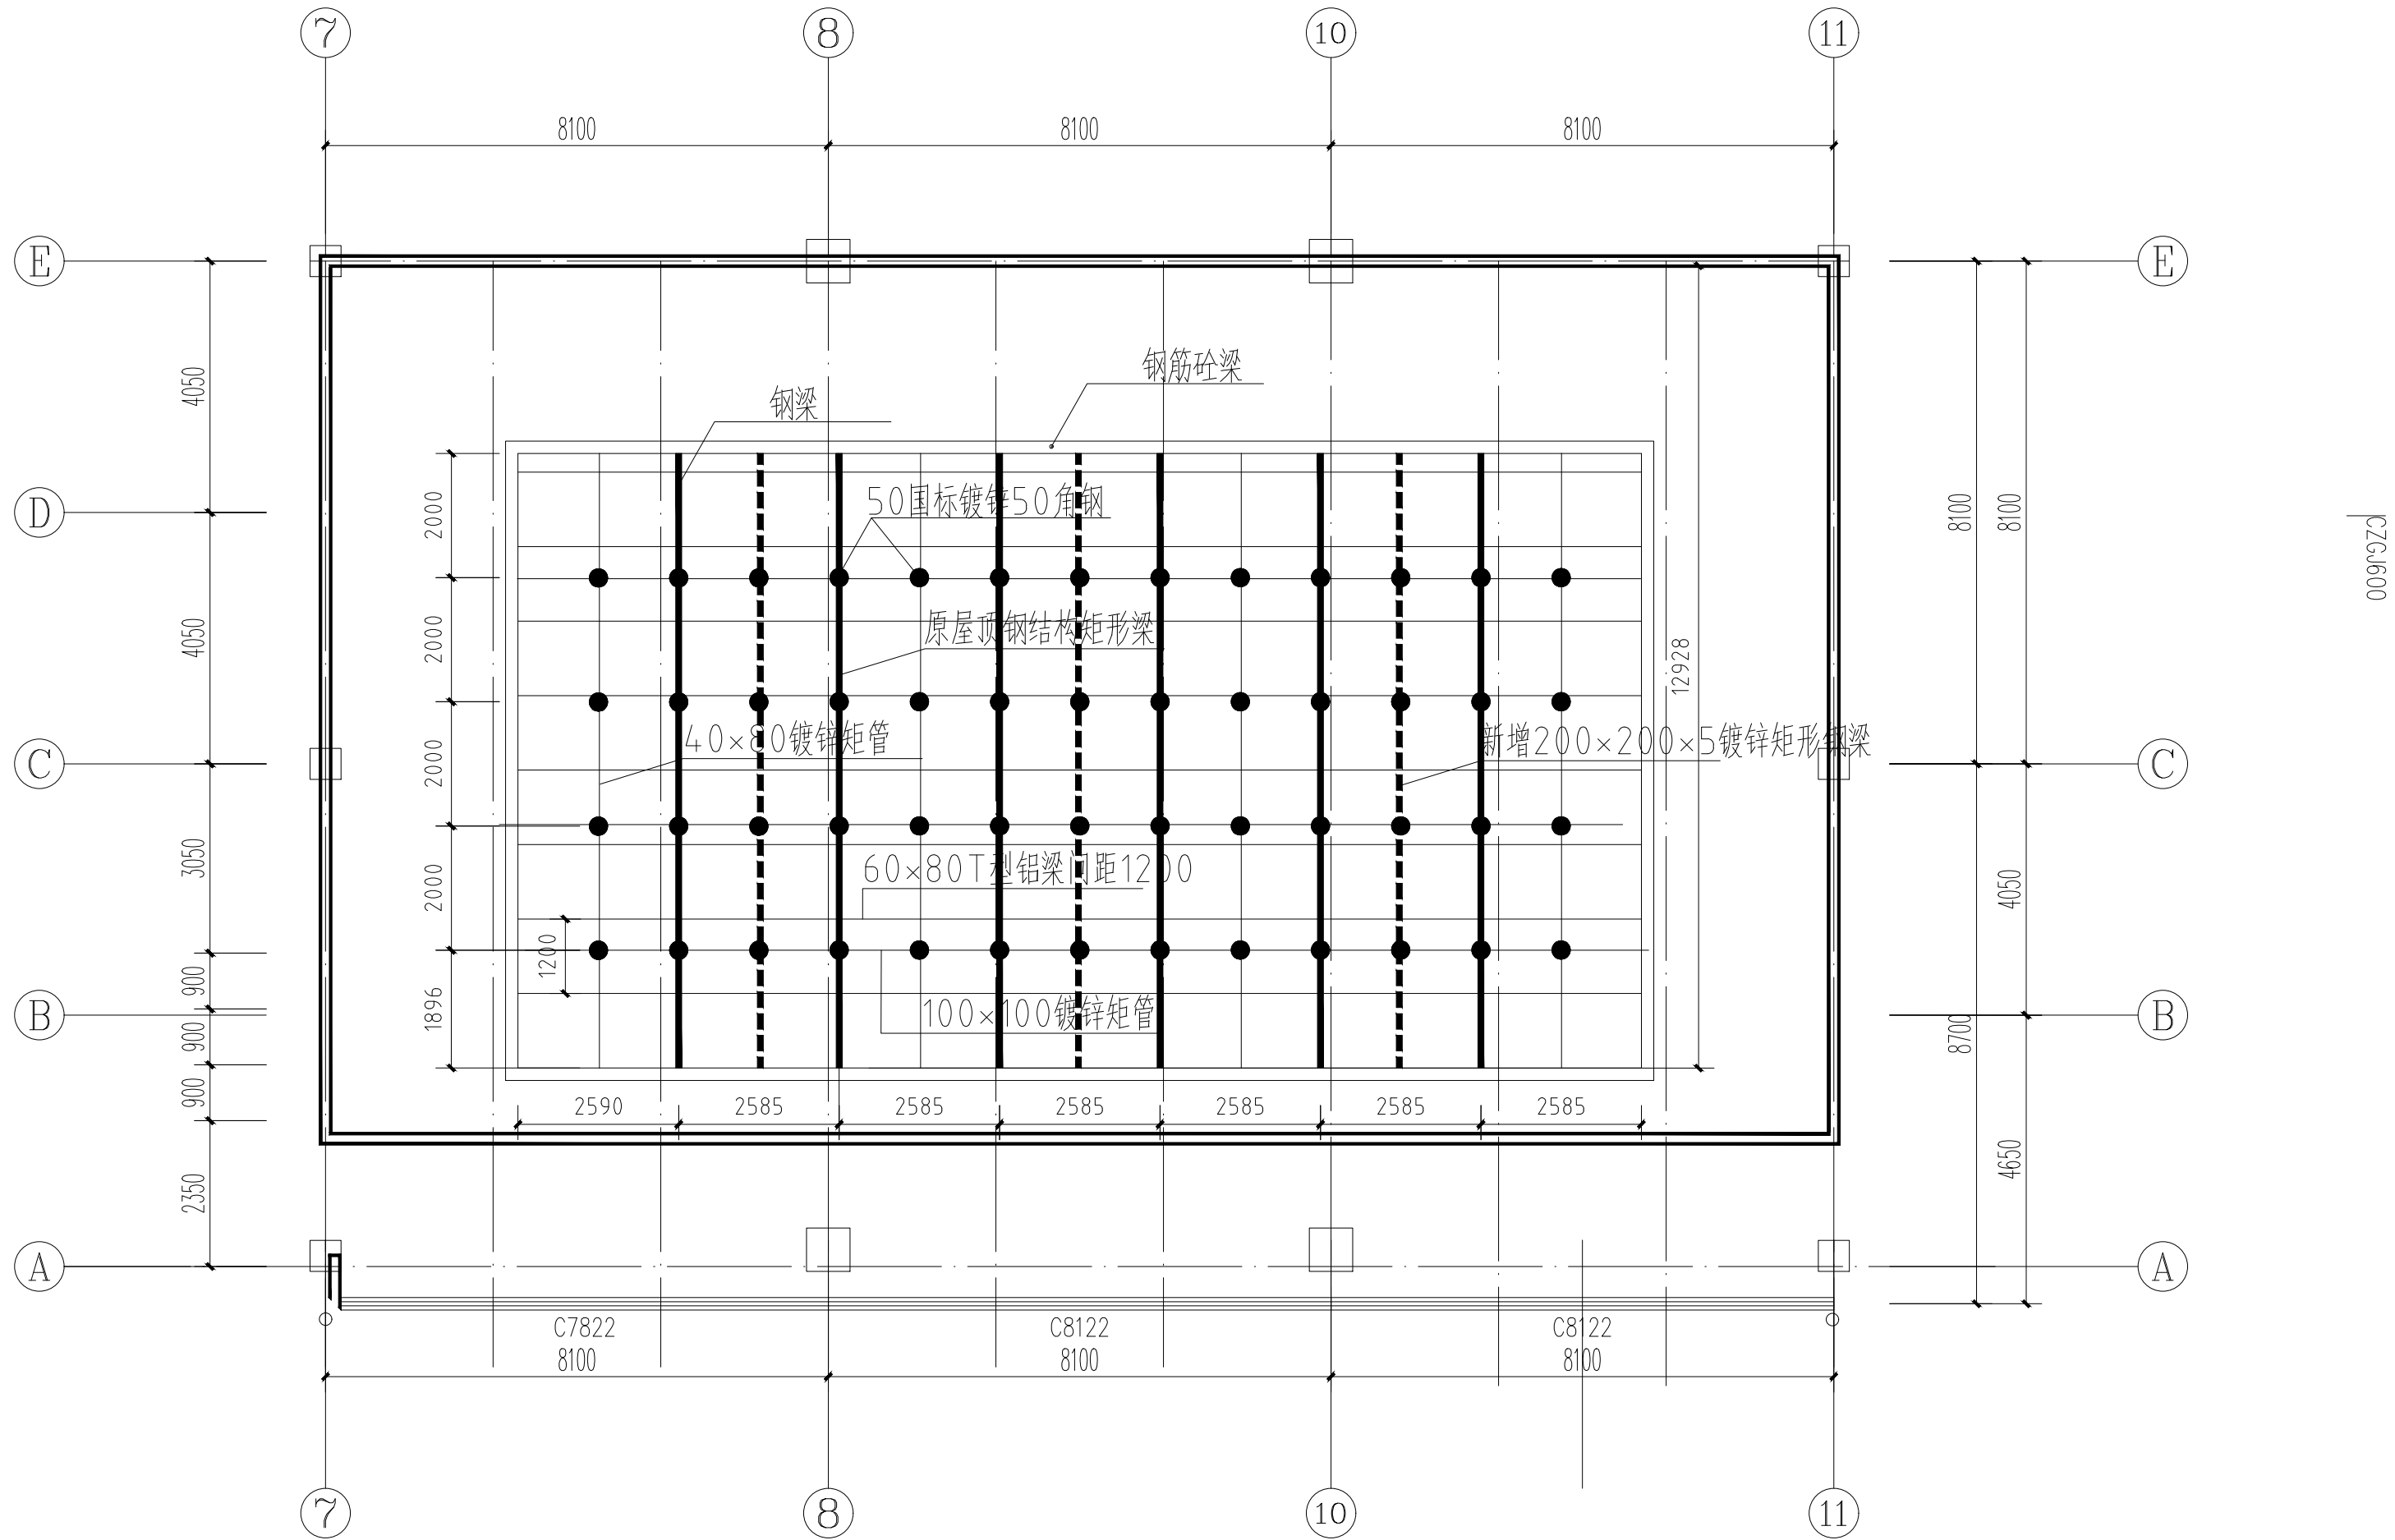

包装车间吊顶平面图 1:100

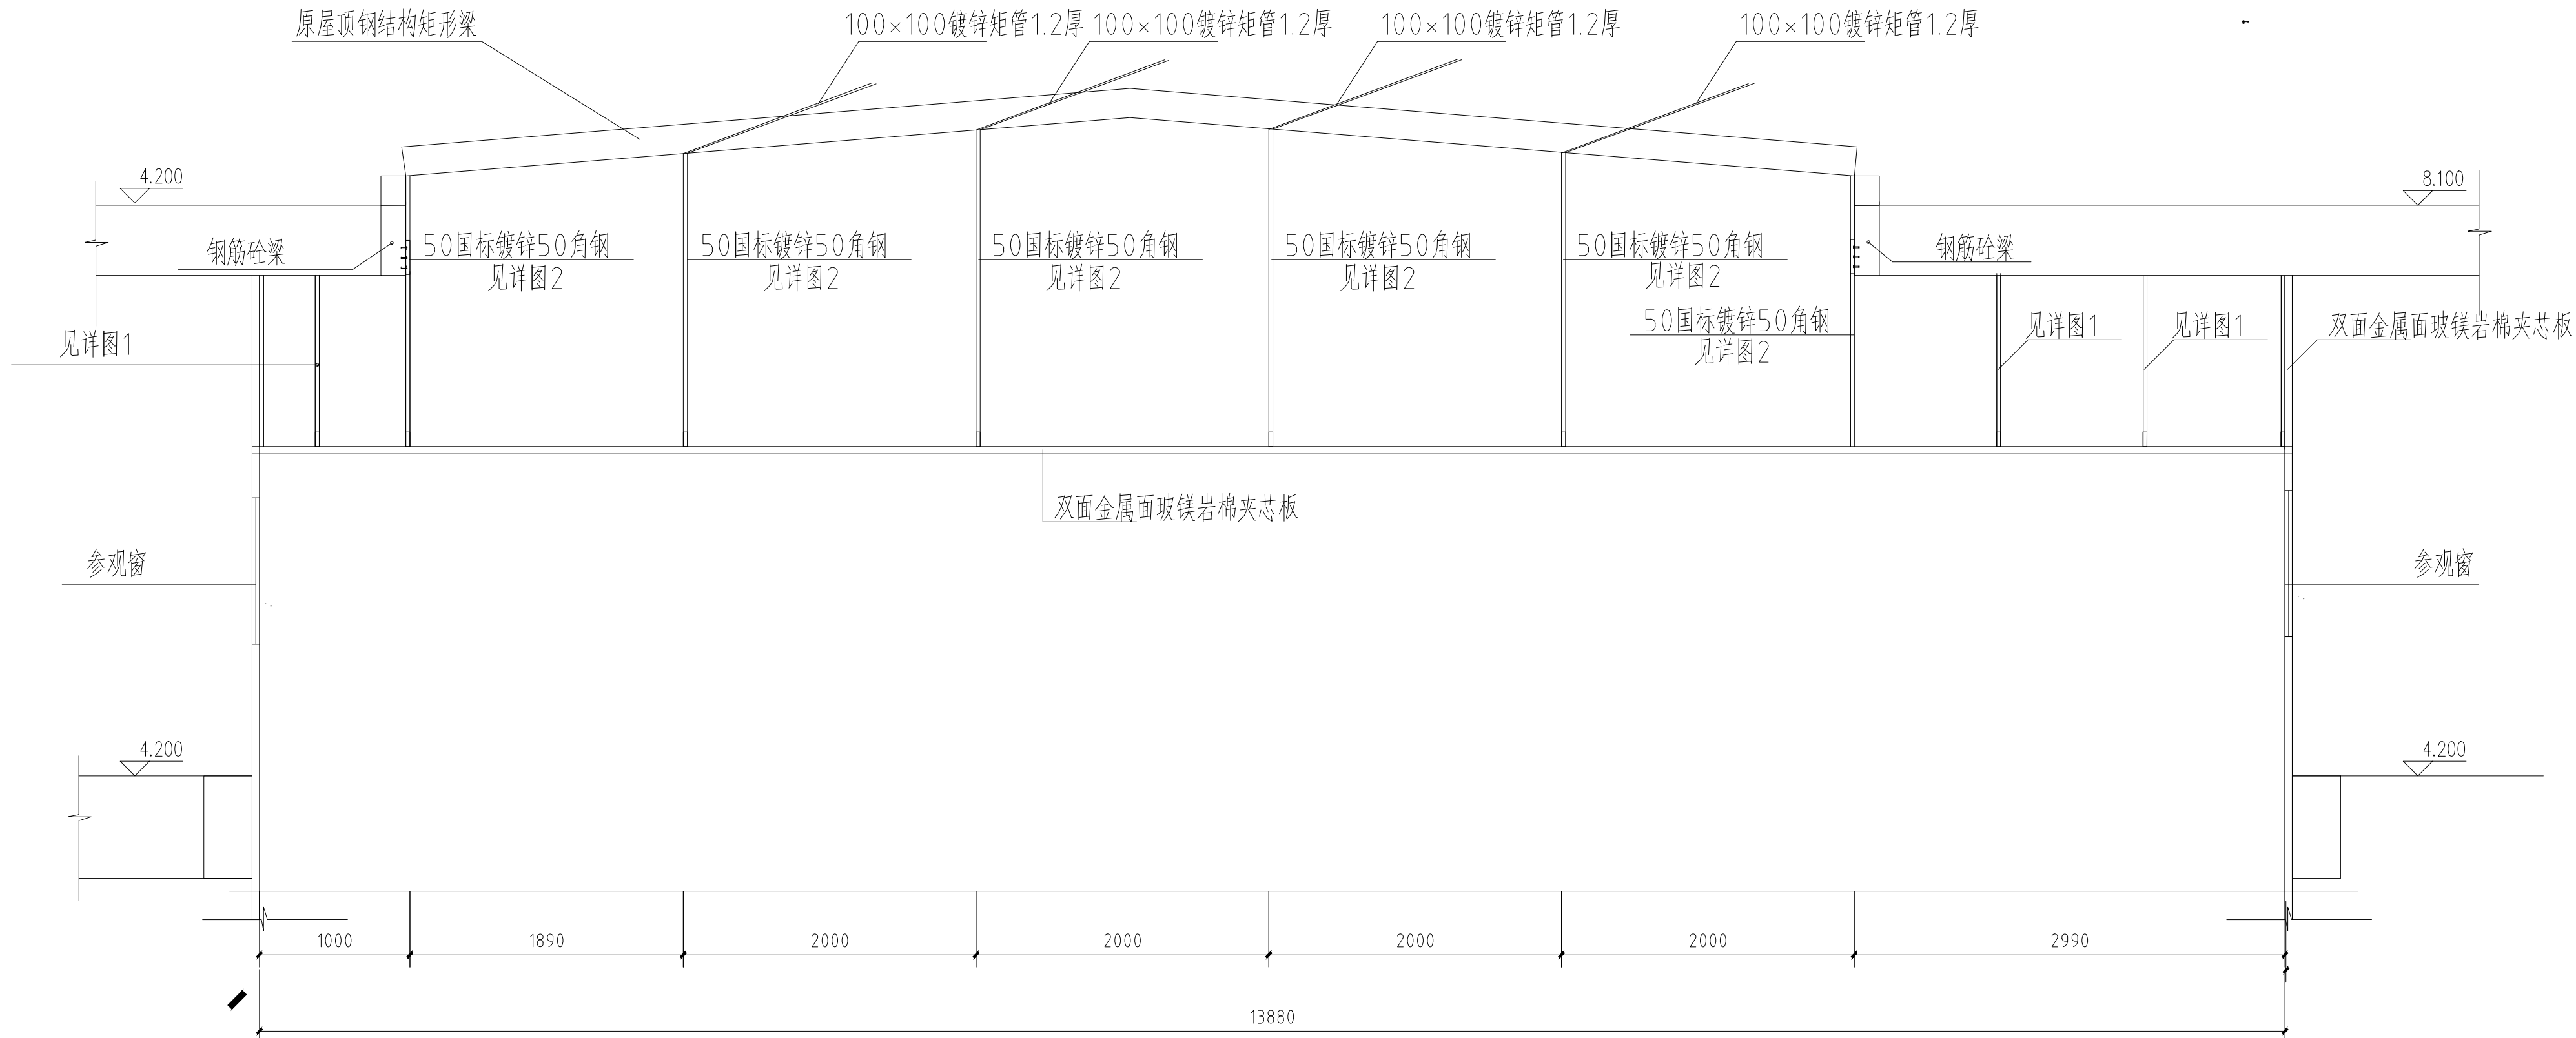

包装车间吊顶施工详图 1:30

说明：
1、对原有钢结构进行除锈、防锈处理。
2、钢结构采用焊接连接，焊缝采用防锈漆处理。

■ 会 签 Joint Check up

总图		暖通	
规划		电气	
建筑		园林	
结构		种植	
给排水			

■ 备 注

* 本图纸的版权, 属业兢集团有限公司所有
不得用于本工程以外范围
* 本图纸需手校齐金方可用于施工.

■ 平面示意 Plane Diagram

■ 单位出图章 Company Seal

业兢集团有限公司

建筑工程乙级 A251009922

■ 签 署 Signature

项目负责人 Link.Prjct	张晓明	
专业负责人 Chief	徐 伟	
审 定 Approved	李德文	
审 核 Examined	朱 丹	
校 对 Checked	何 强	
设 计 Designed		

■ 建设单位 Client

通江瑞元工业发展投资有限公司


■ 工程名称 Project

通江源康调味品公司新建酿造调味品生产线


■ 图纸名称 Title

包装车间吊顶施工图


工程号 Proj. No.		图 号 Dwg. No.	29
专 业 Dept.	建筑	阶 段 Stage	施工图
比 例 Scale	1:100	日 期 Date	2025年11月

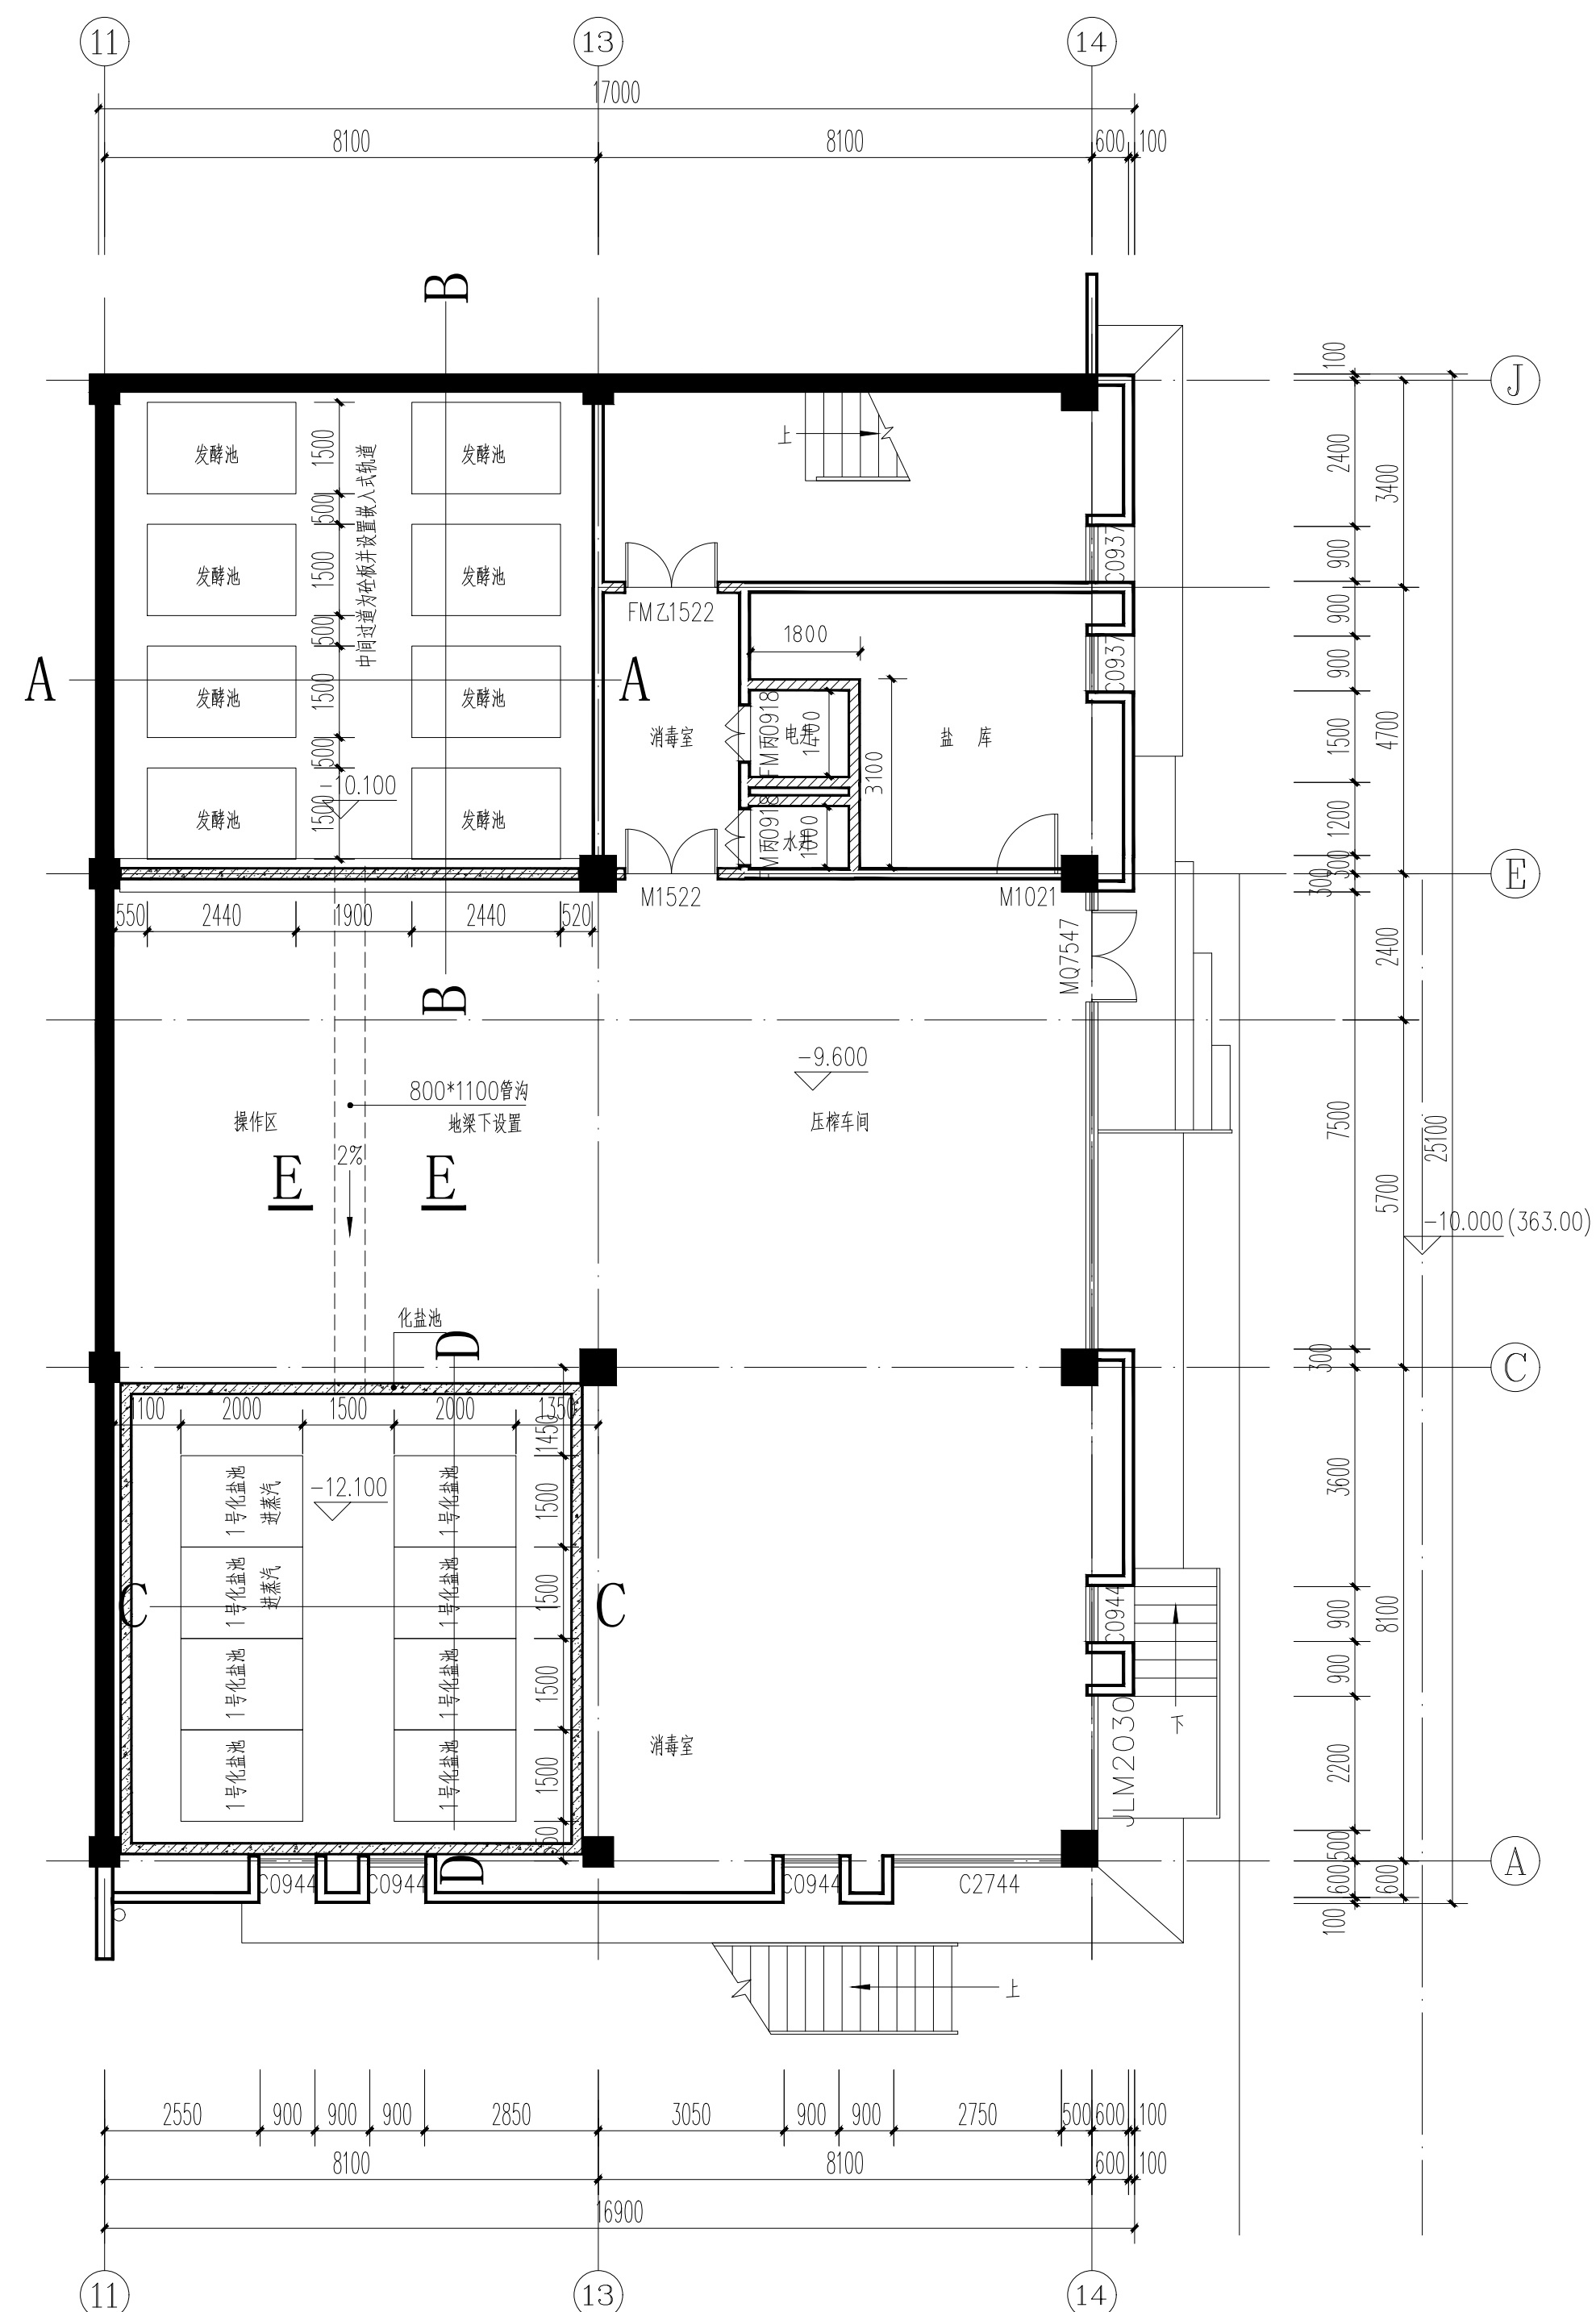


发酵池、化盐池施工详图 1:100

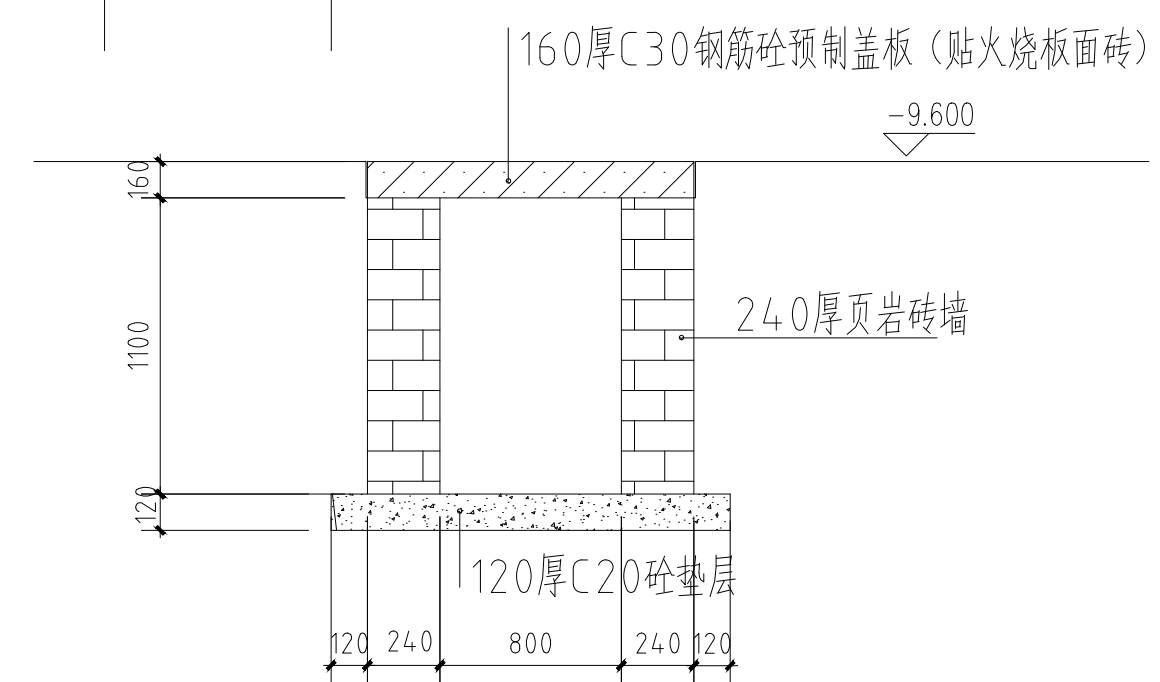


E-E剖面 1:25

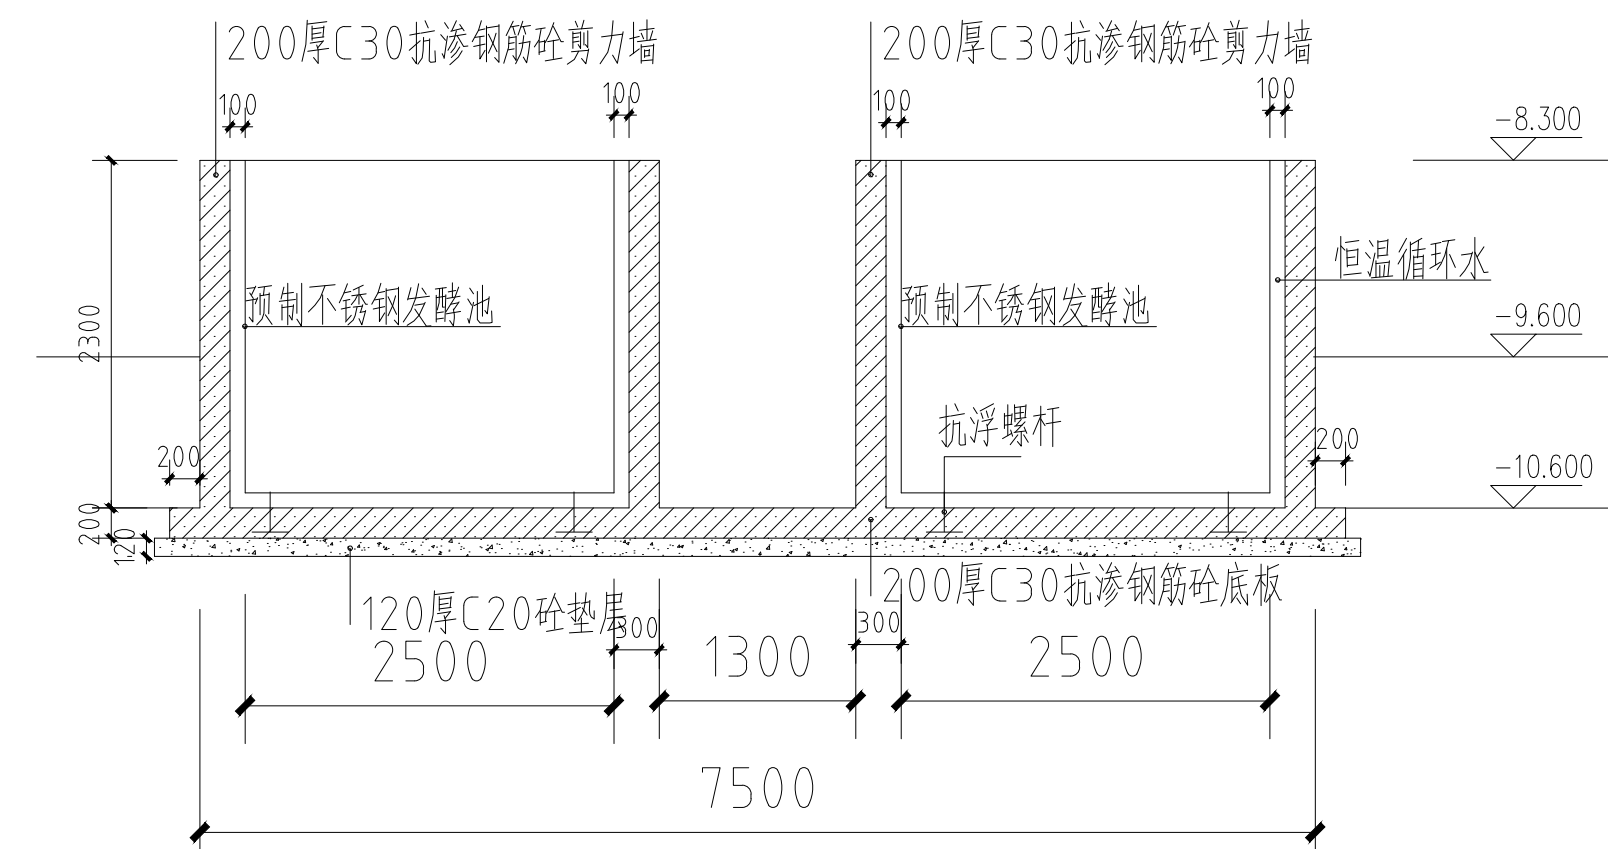


A-A剖面 1:50

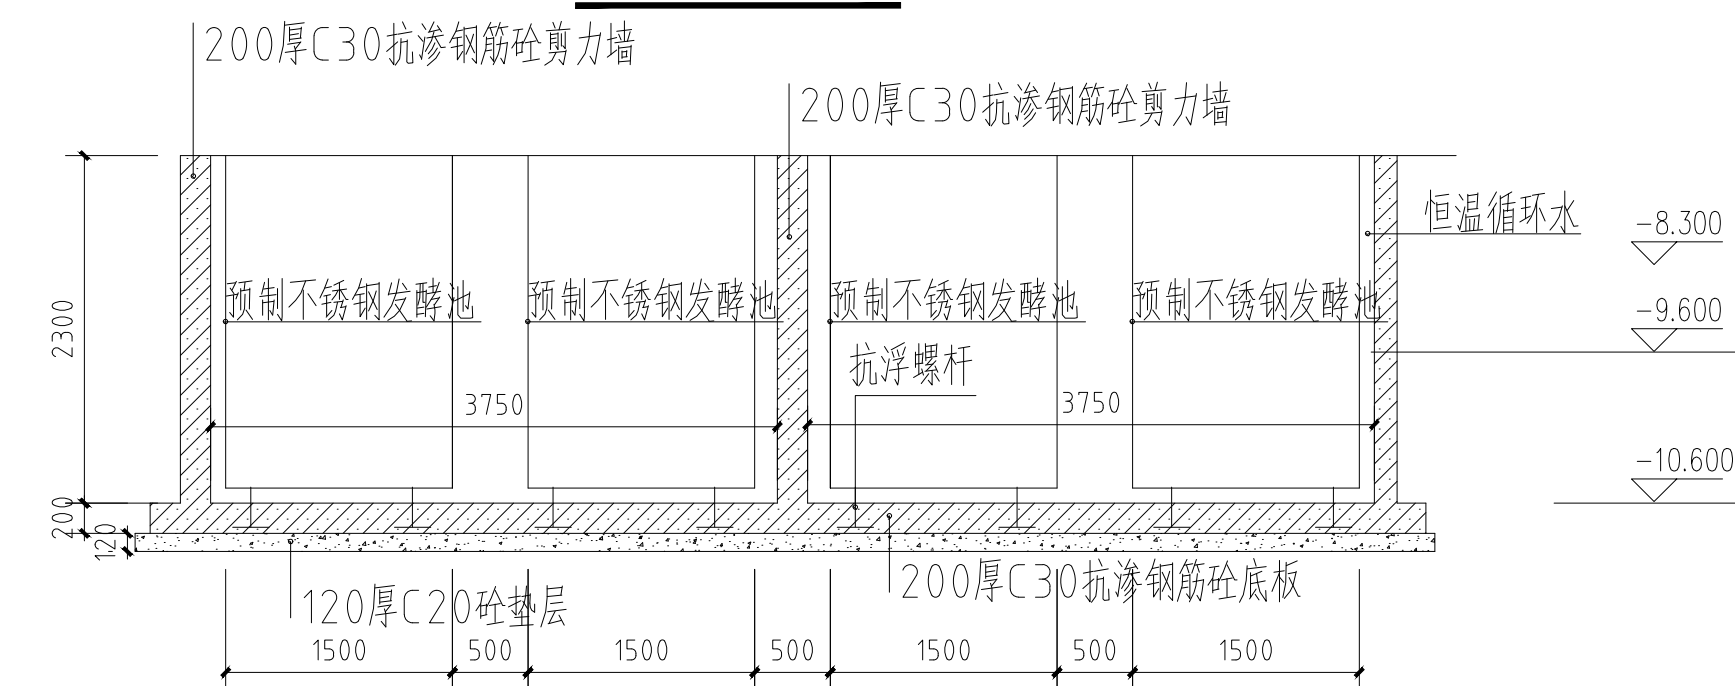

B-B剖面 1:50

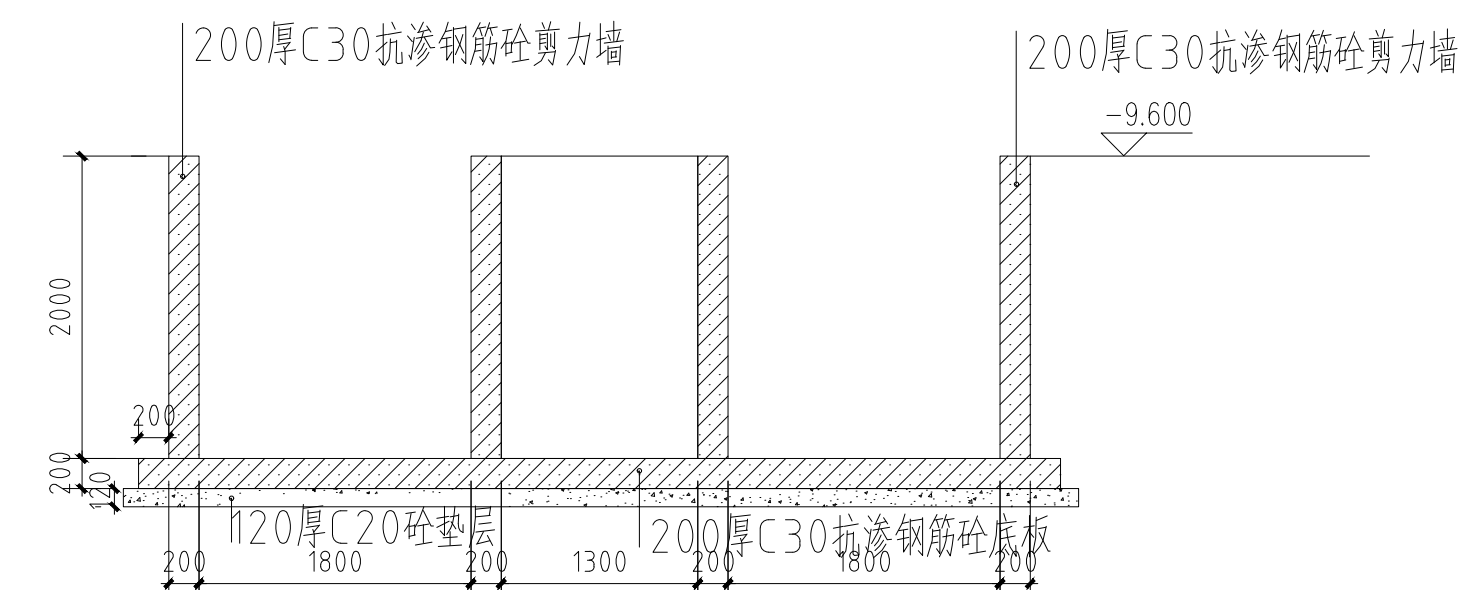

C-C剖面 1:50

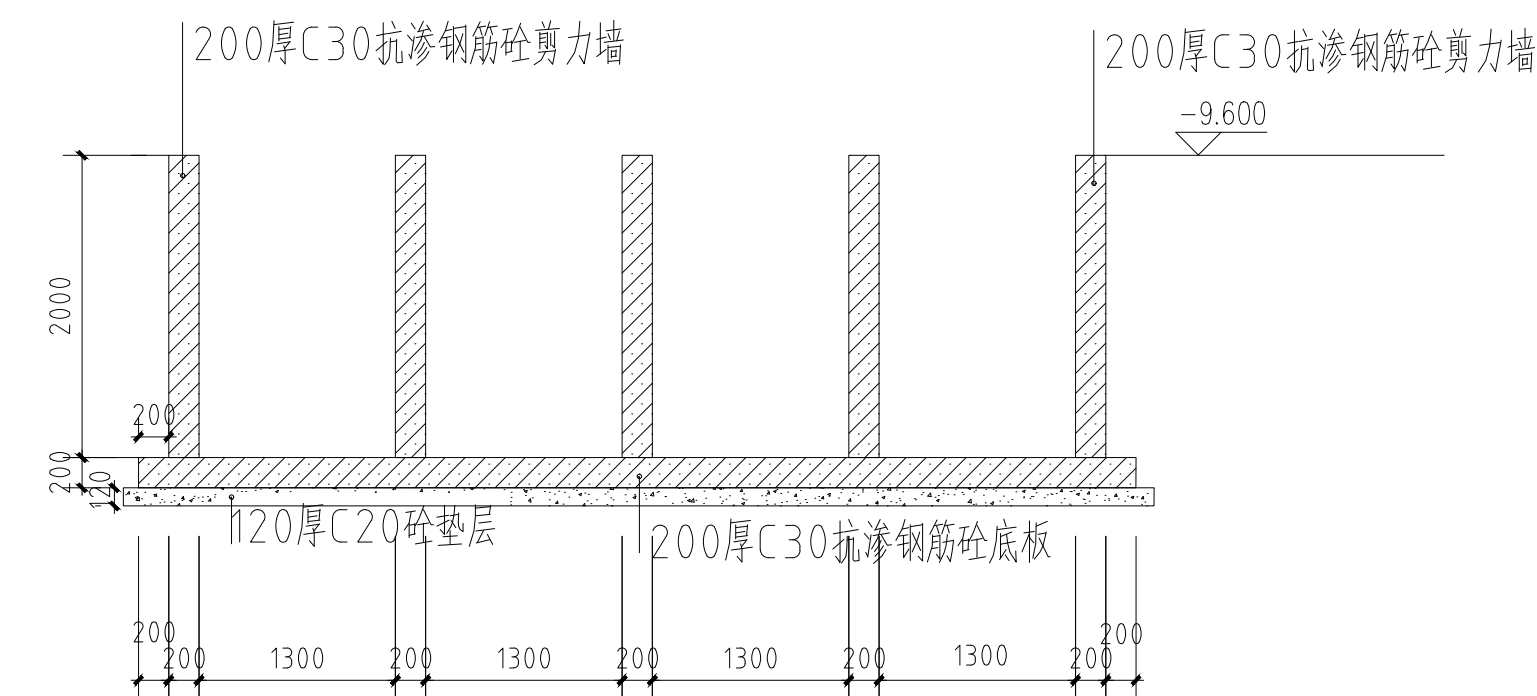


D-D剖面 1:50


说明:

- 1、化盐池、发酵池剪力墙均采用C30抗渗砼浇筑，施工缝采用止水钢板防治液体渗漏。
- 2、化盐池、发酵池剪力墙及底板采用 $\Phi 12@200$ 双层双向钢筋，拉钩 $\Phi 8@400$ 。
- 3、化盐池、发酵池由迈进技术人员配合安装官网施工。
- 4、暗沟预制盖板为C30砼浇筑， 108×108 ，钢筋为 $\Phi 8@100$ 双层双向，每块预留2个起盖孔，表面贴火烧板。


■ 会 签 Joint Check up			
总图		暖通	
规划		电气	
建筑		园林	
结构		种植	
给排水			
■ 备 注			
* 本图纸的版权, 属业兢集团有限公司所有			
不得用于本工程以外范围			
* 本图纸需手续齐全方可用于施工.			
■ 平面示意 Plane Diagram			
■ 单位出图章 Company Seal			
业兢集团有限公司			
建筑 工程乙级 A251009922			
■ 签 署 Signature			
项目负责人 Team Leader	张晓明	张晓明	
专业负责人 Chief	徐 伟	徐伟	
审 定 Approved	李德文	李德文	
审核 Examined	朱 丹	朱丹	
校对 Checked	何 强	何强	
设计 Designed			
■ 建设单位 Client			
通江瑞元工业发展投资有限公司			
■ 工程名称 Project			
通江源康调味品公司新建酿造调味品生产线			
■ 图纸名称 Title			
发酵池、化盐池详图			
工程号 Proj. No.		图号 Dwg. No.	28
专 业	建筑	阶 段	施工图
比 例 Scale	1:100	日 期 Date	2025年11月

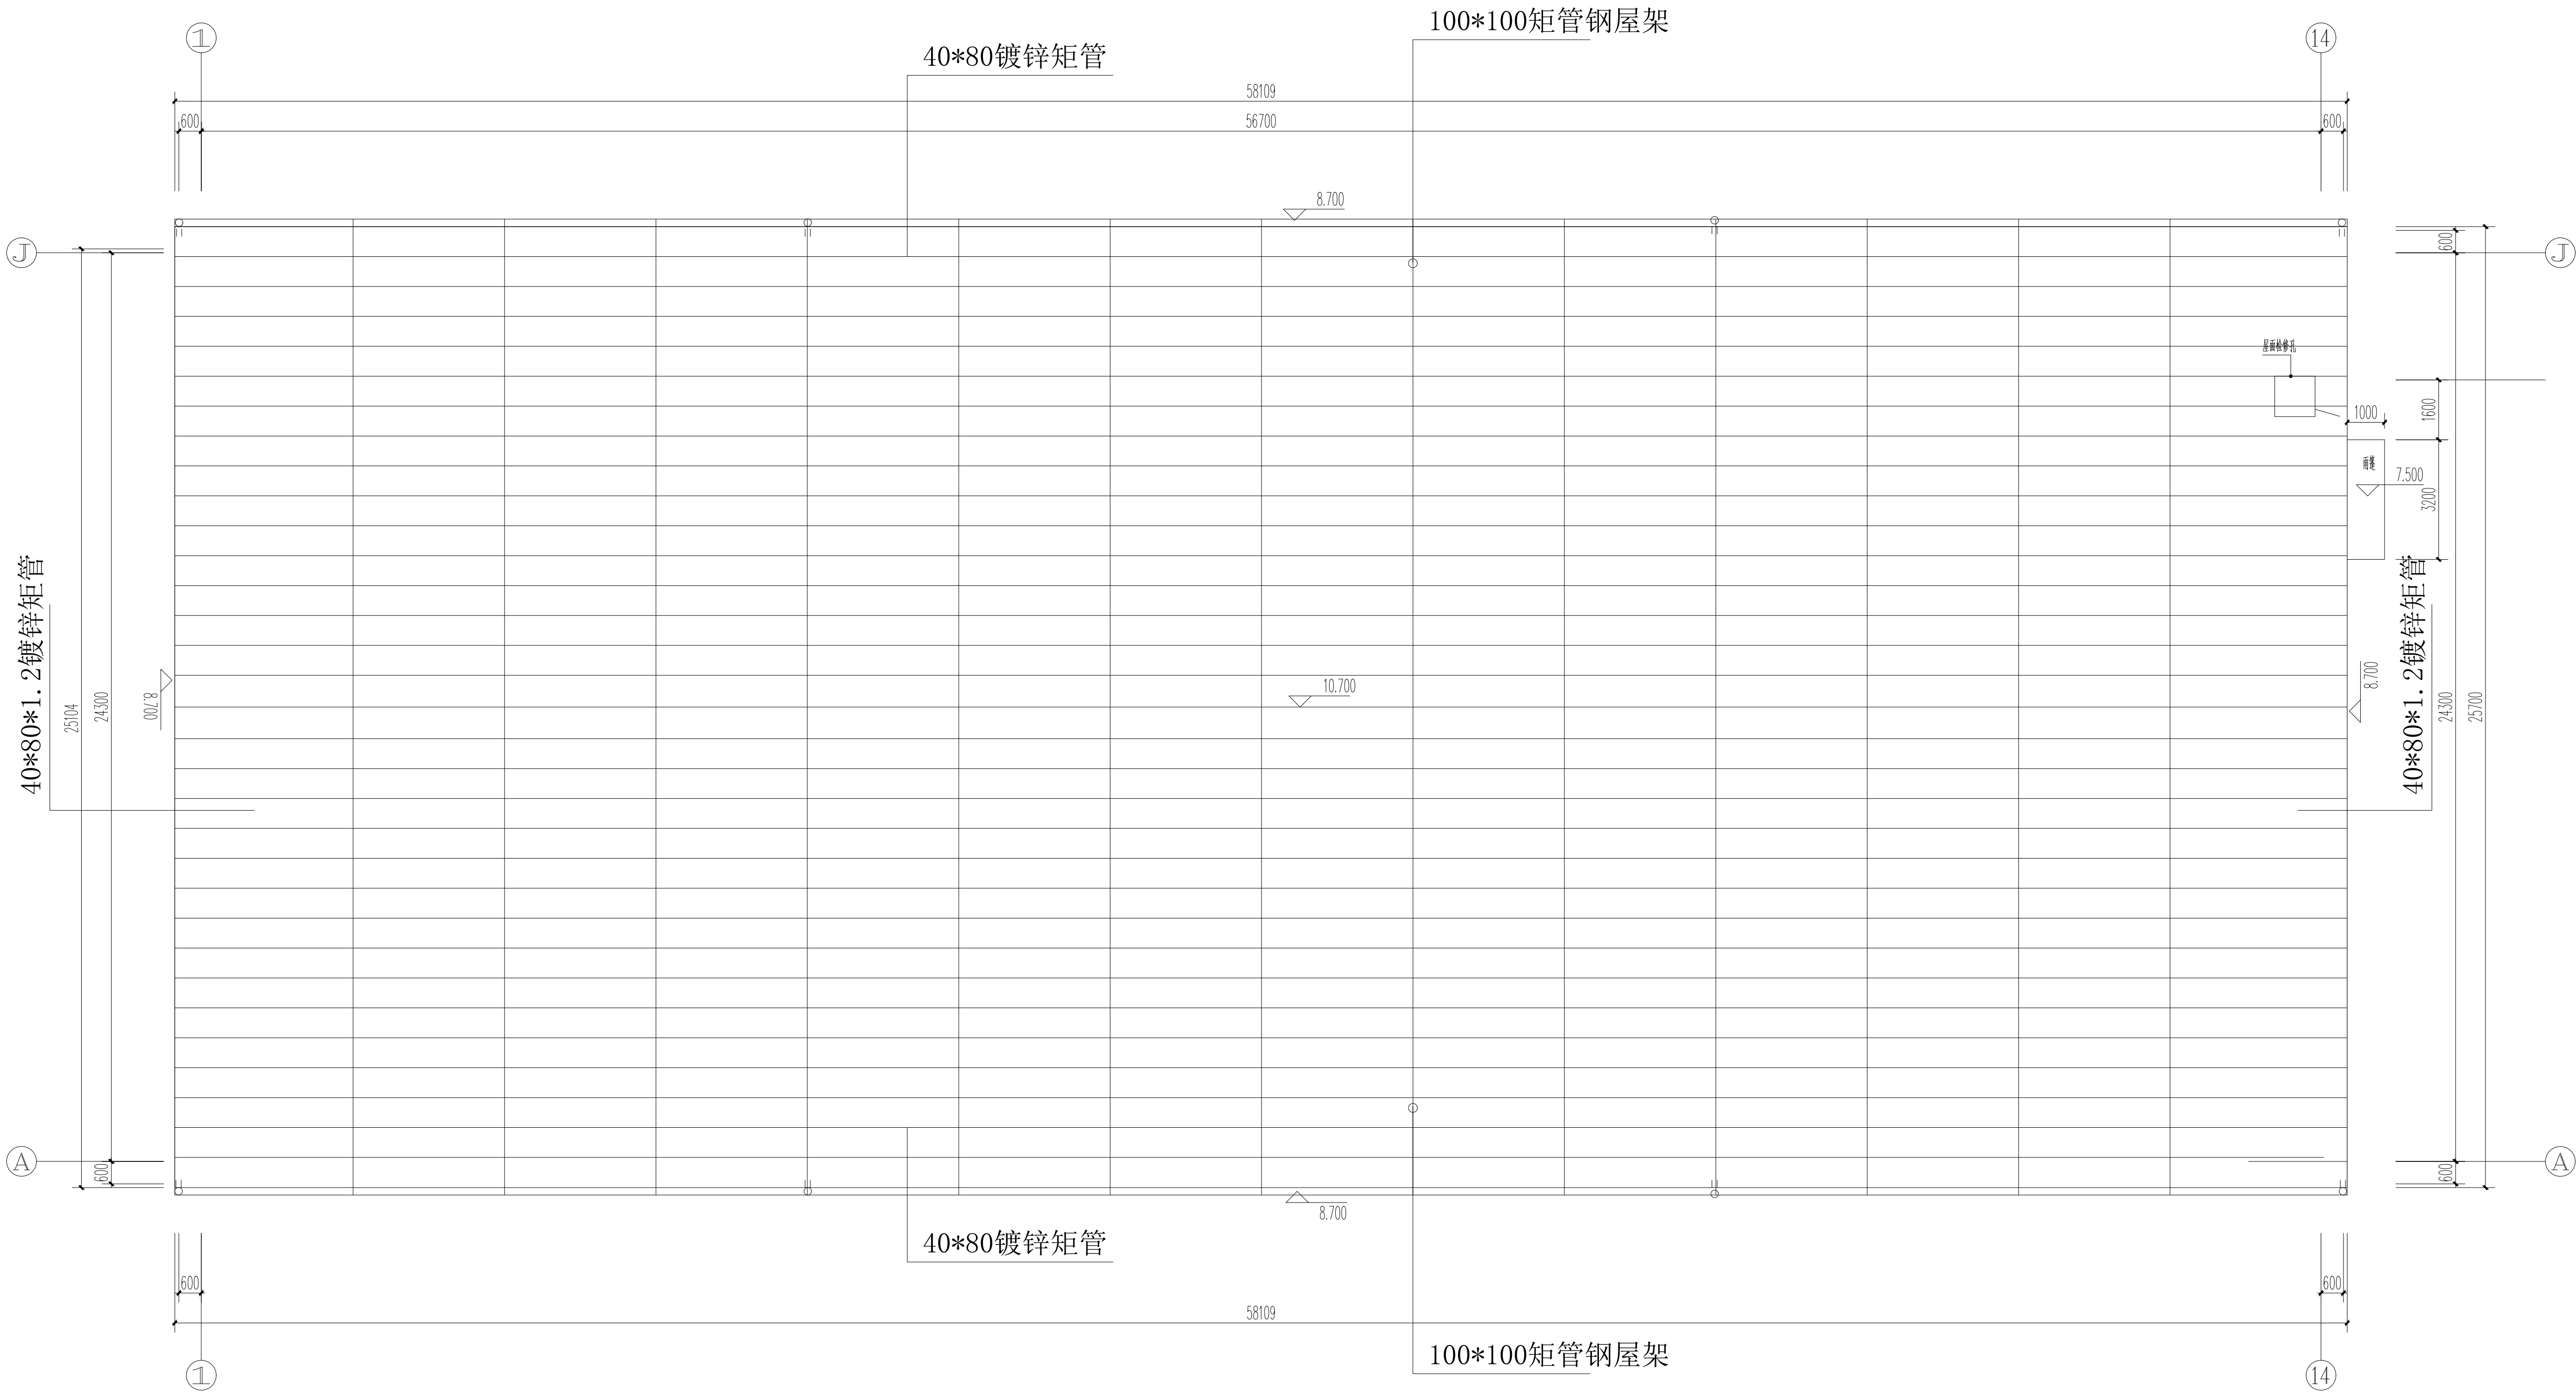


屋顶层钢屋架结构平面图 1:100

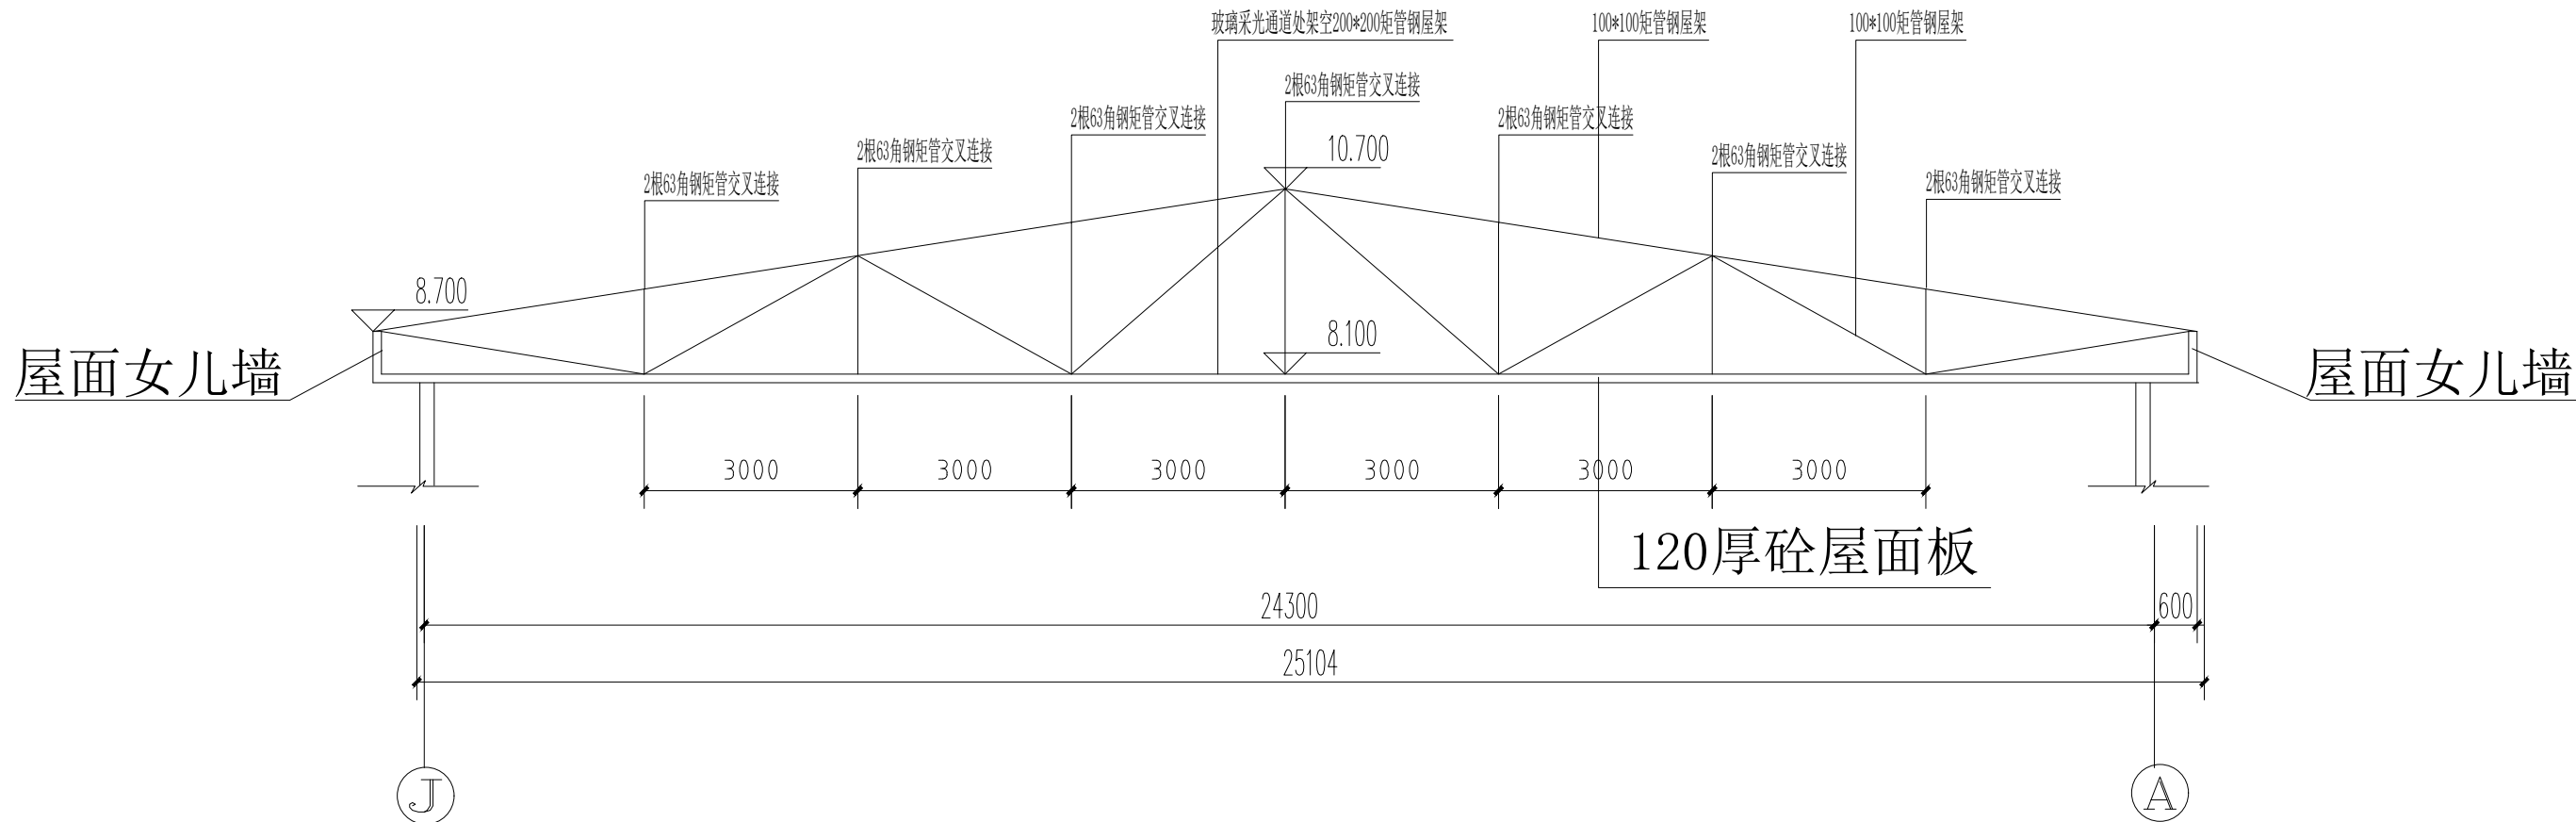

钢屋架结构详图1 1:100

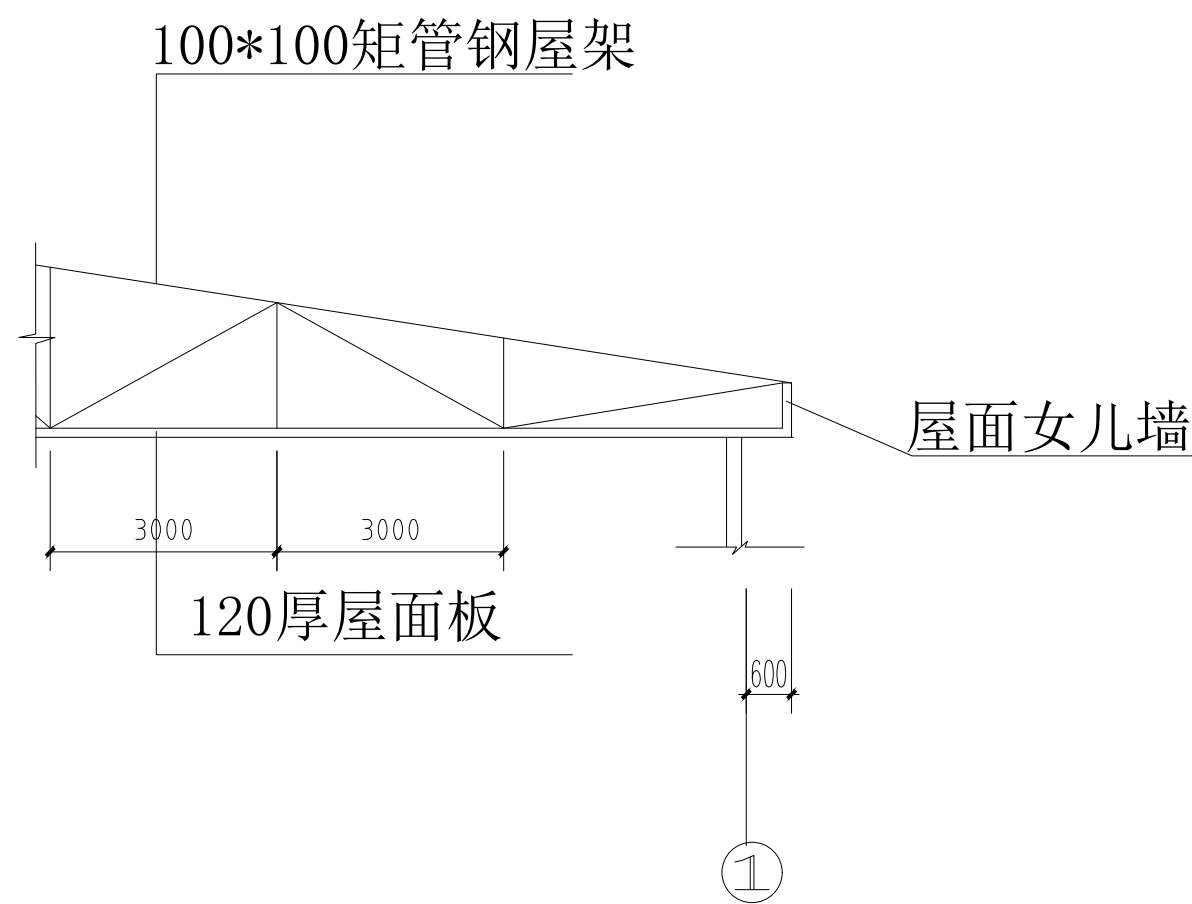


钢屋架结构详图2 1:100

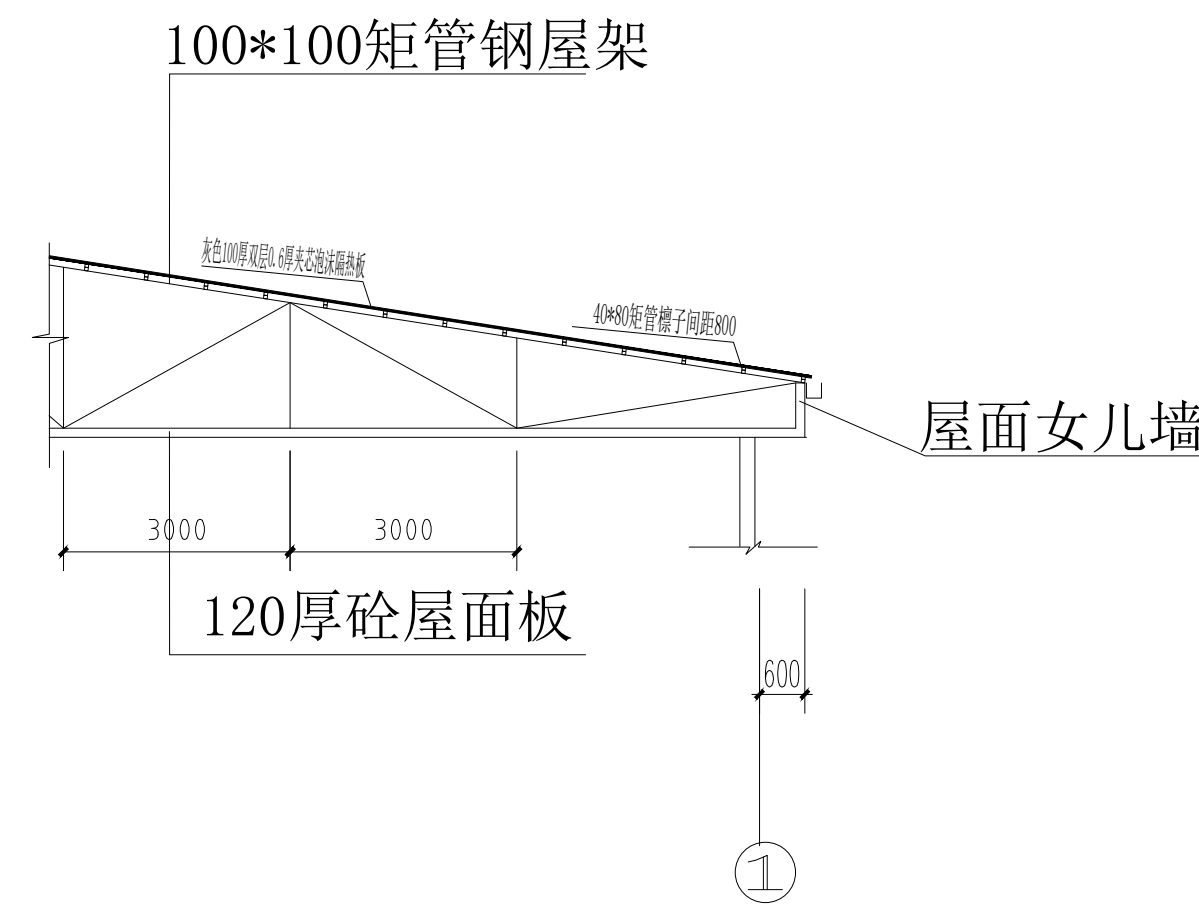


钢屋结构详图3 1:100

说明：钢屋架间用40*80矩管交叉连接。

会 签 Joint Check up			
总图		暖通	
规划		电气	
建筑		园林	
结构		种植	
给排水			
备 注			
* 本图纸的版权, 属业兢集团有限公司所有			
不得用于本工程以外范围			
* 本图纸需手竣工金方可用于施工。			
平面示意 Plane Diagram			
单位出图章 Company Seal			
业兢集团有限公司			
建筑工程乙级 A251009922			
签 署 Signature			
项目负责人 Line. P. in.	张晓明	张晓明	
专业负责人 Chief	徐 伟	徐伟	
审 定 Approved			
审 核 Examined	李德文	李德文	
校 对 Checked	朱 丹	朱丹	
设 计 Designed	何 强	何强	
建设单位 Client			
通江瑞元工业发展投资有限公司			
工程名称 Project			
通江源康调味品公司新建酿造调味品生产线			
图纸名称 Title			
屋面结构图			
工程号 Proj. No.		图 号 Des. No.	31
专 业 Dept.	建筑	阶 段 Stage	施工图
比 例 Scale	1:100	日 期 Date	2025年11月

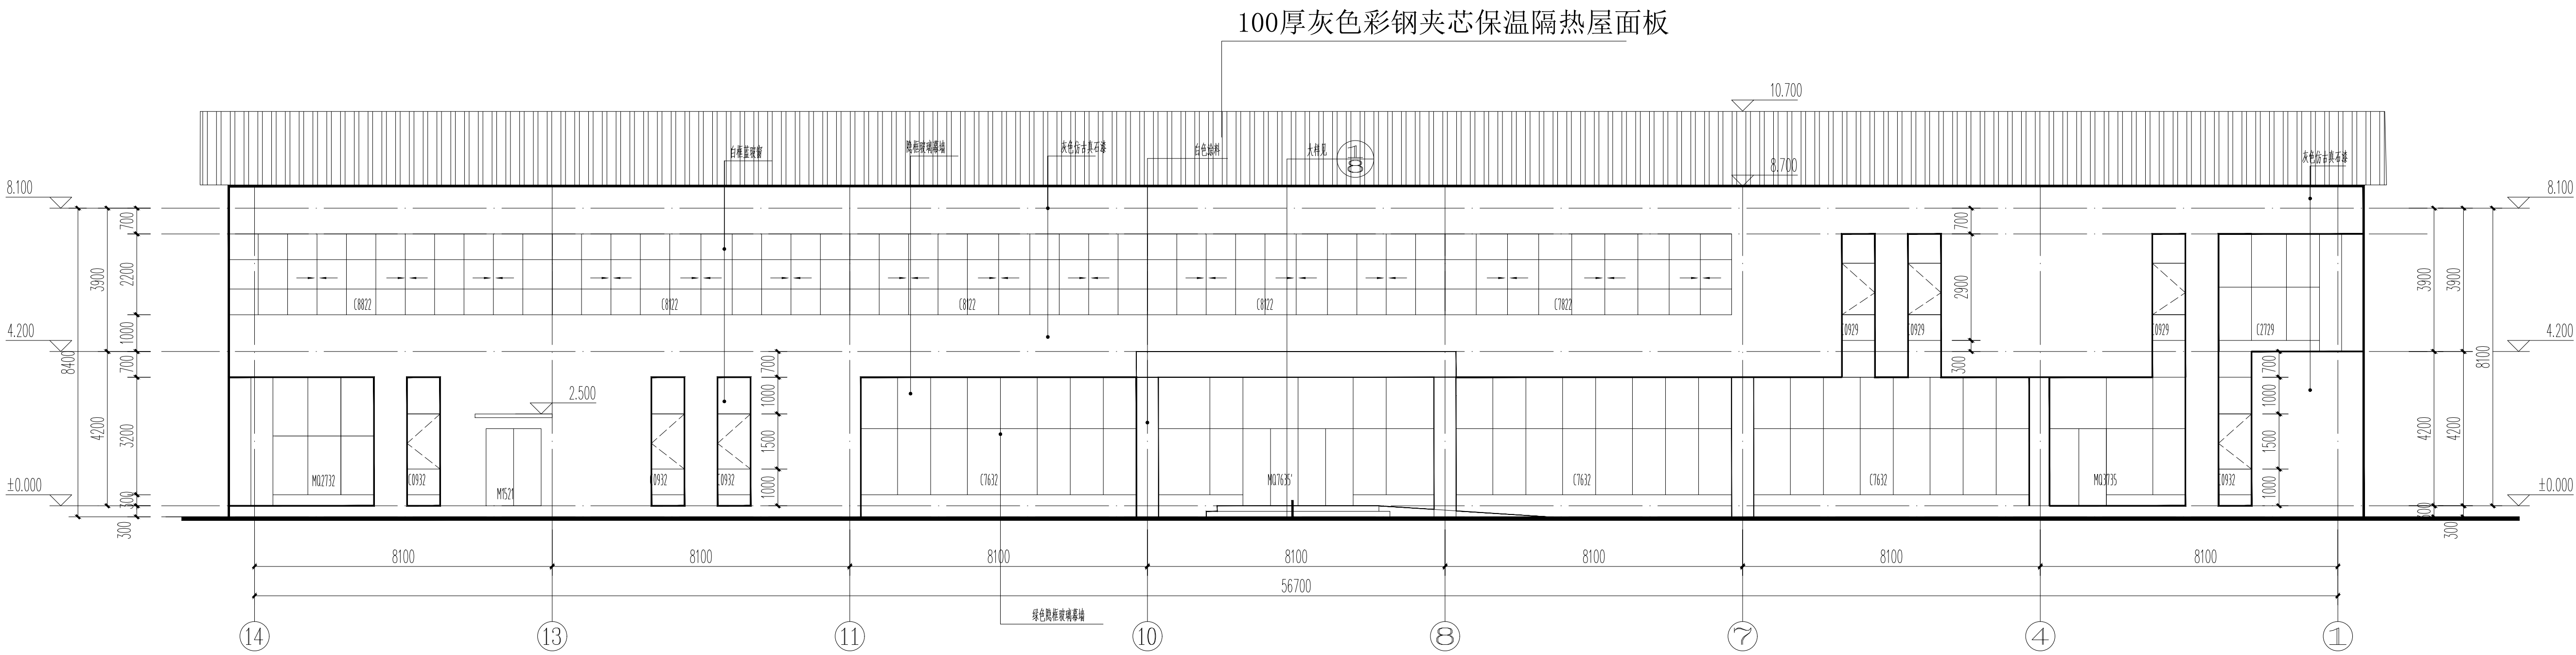


⑭~①正立面图 1:100

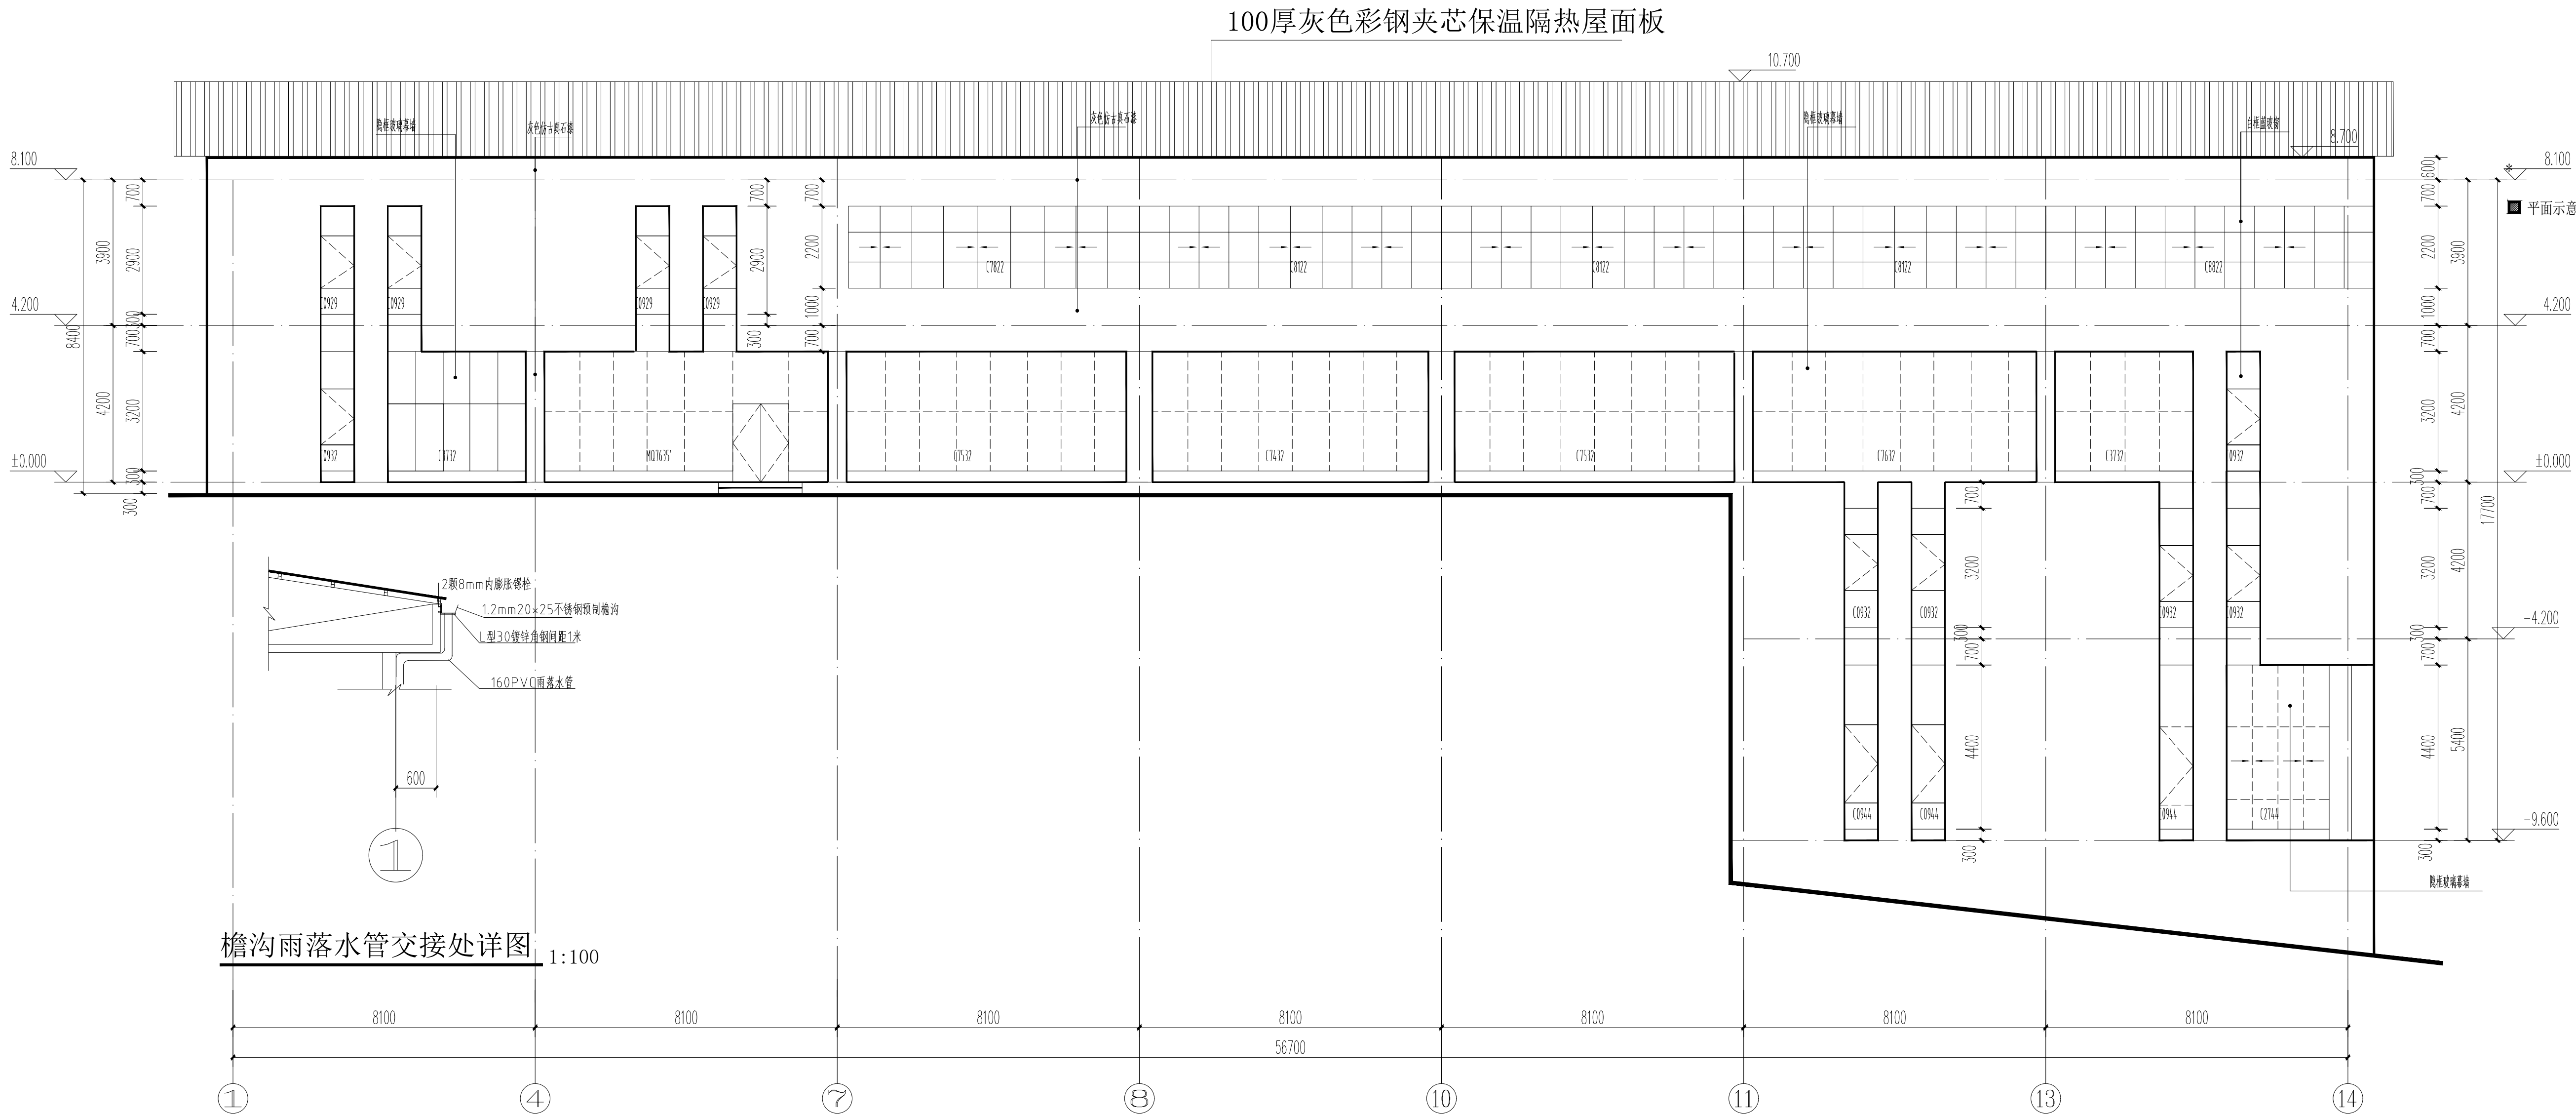

①~⑭背立面图 1:100

檐沟雨落水管交接处详图 1:100

会 签 Joint Check up			
总图		暖通	
规划		电气	
建筑		园林	
结构		种植	
给排水			
备 注			
* 本图纸的版权, 属业兢集团有限公司所有			
不得用于本工程以外范围			
* 本图纸需手统一方可用于施工			
平面示意 Plane Diagram			
单位出图章 Company Seal			
业兢集团有限公司			
建筑工程乙级 A251009922			
签 署 Signature			
项目负责人 Line Person Chief	张晓明	张晓明	
专业负责人 Approved	徐 伟	徐伟	
审 定 Examined	李德文	李德文	
校 对 Checked	朱 丹	朱丹	
设 计 Designed	何 强	何强	
建设单位 Client			
通江瑞元工业发展投资有限公司			
工程名称 Project			
通江源康调味品公司新建酿造调味品生产线			
图纸名称 Title			
正立面图、背立面图			
工程号 Proj. No.		图 号 Des. No.	32
专 业 Dept.	建筑	阶 段 Stage	施工图
比 例 Scale	1:100	日 期 Date	2025年11月

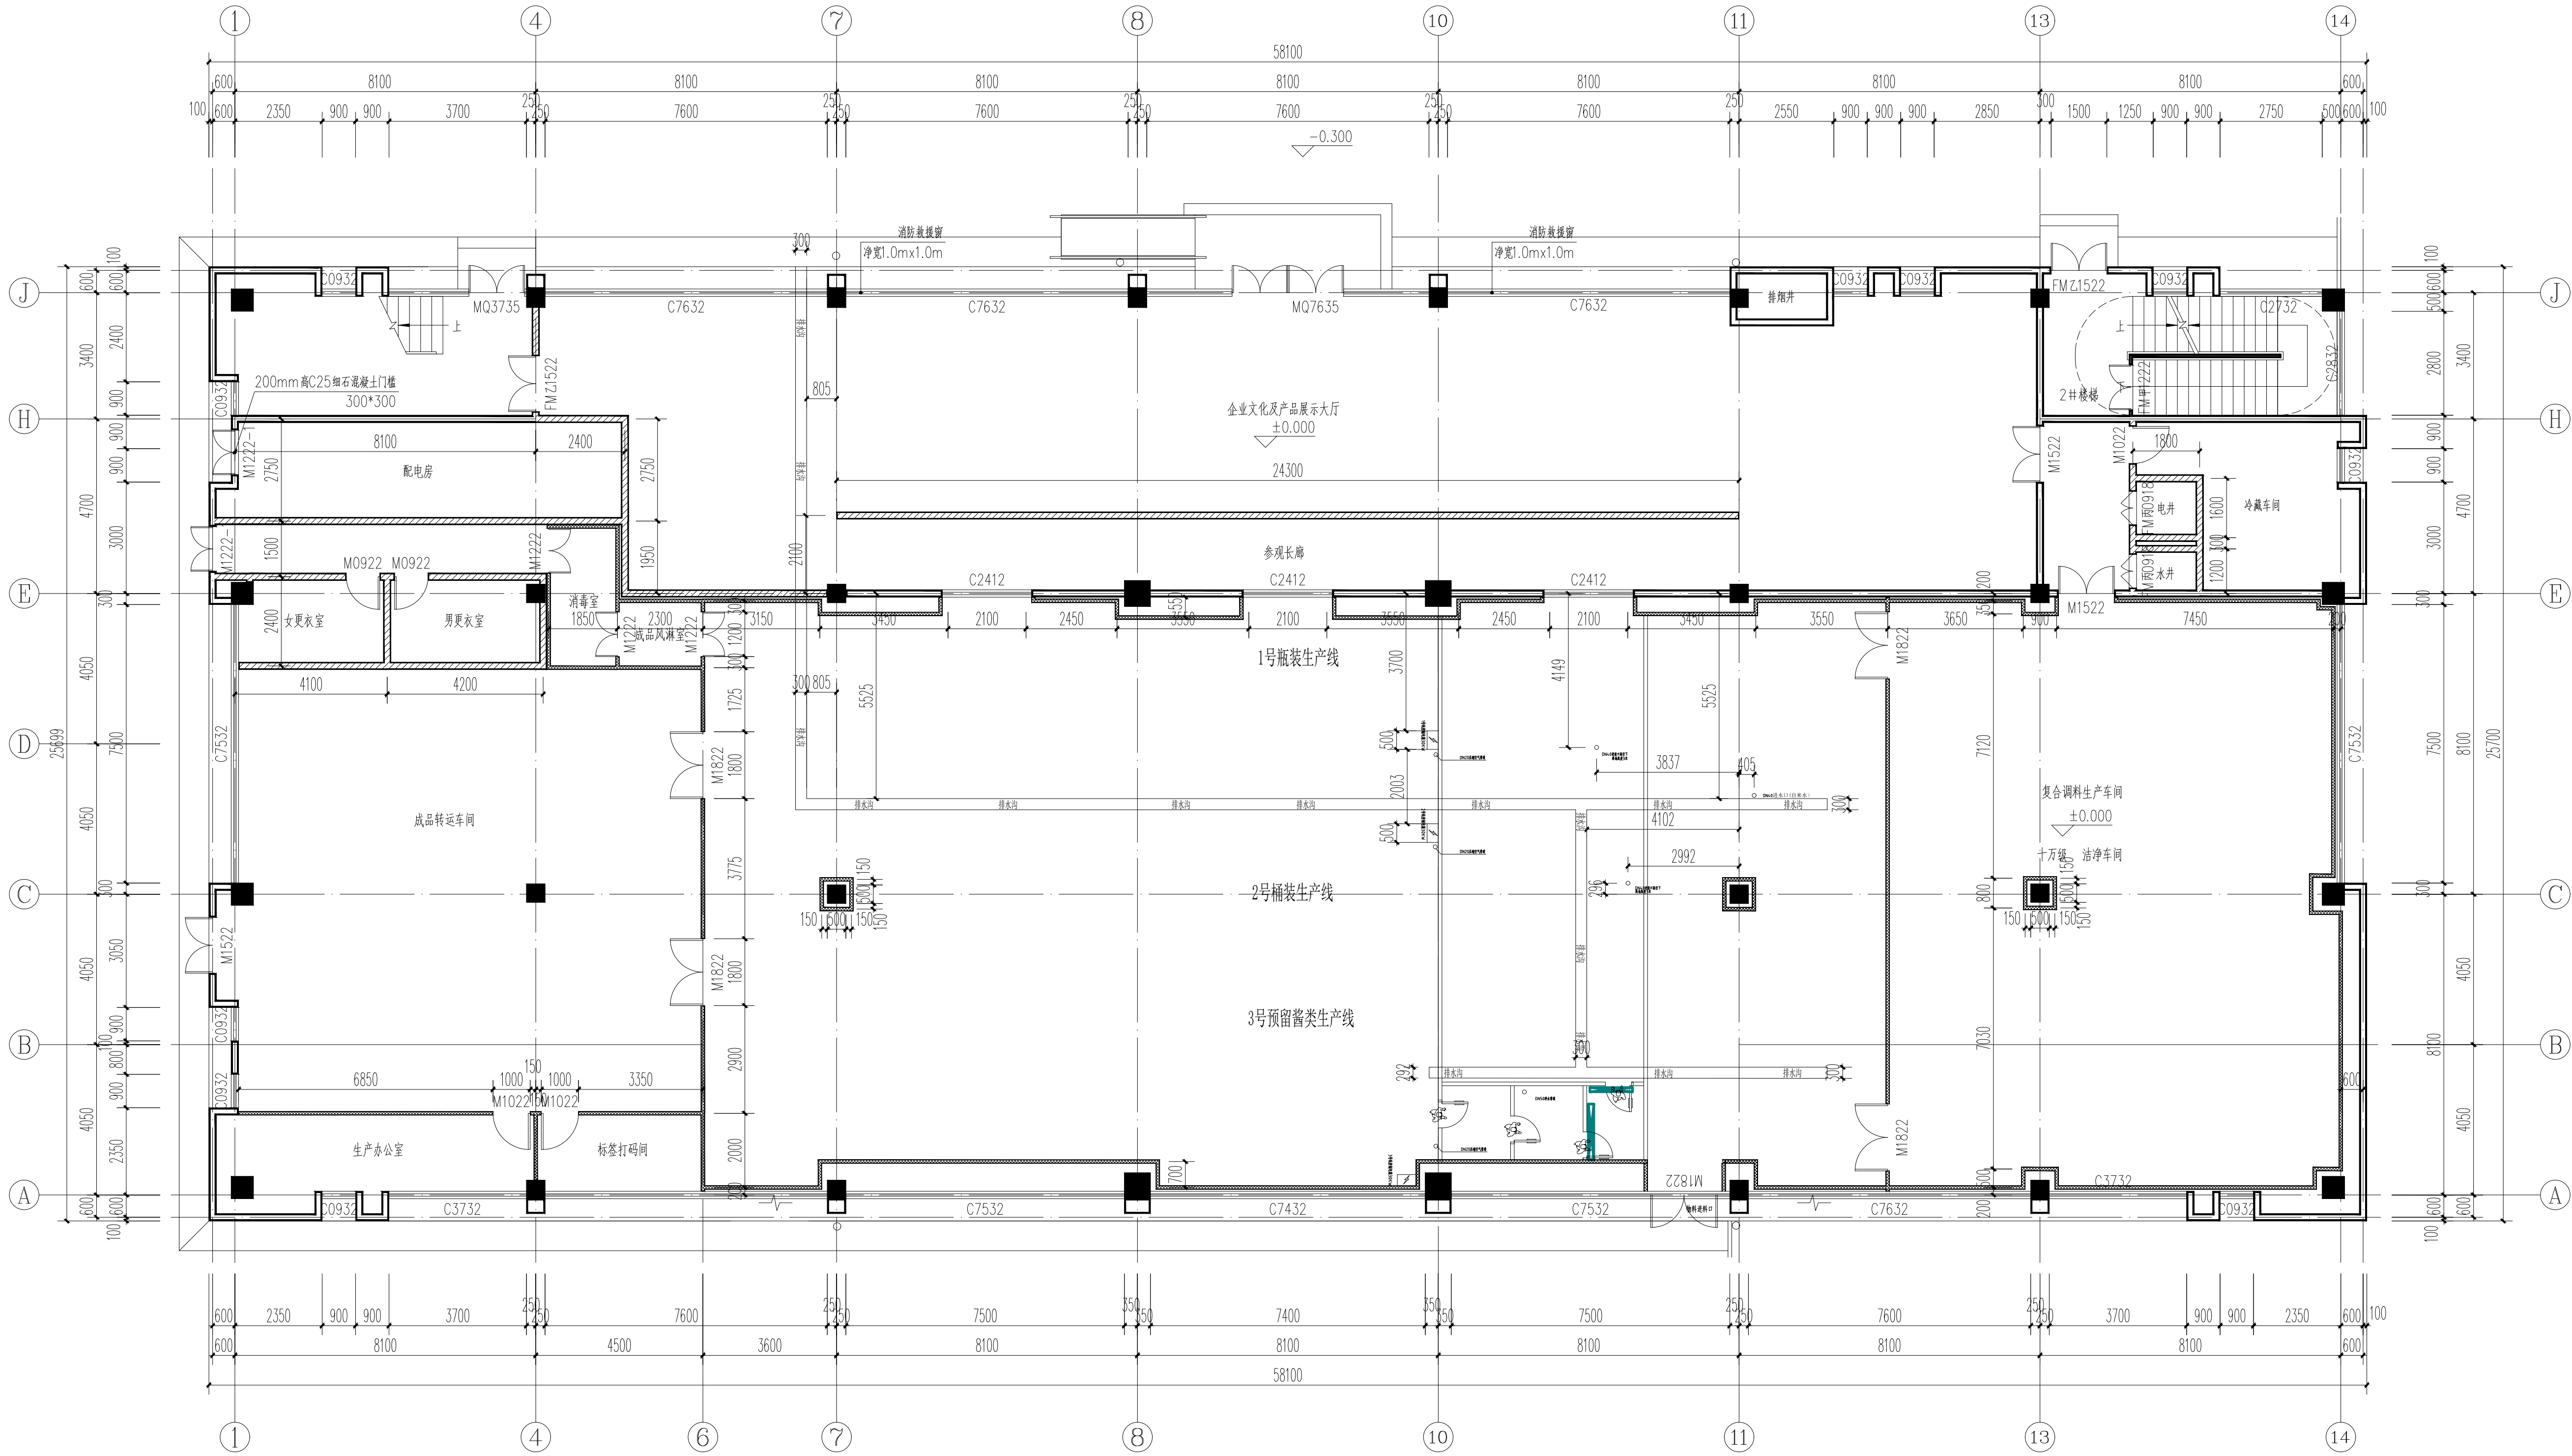

一层包装车间进液、进水、进气、配电、排水尺寸详图

本层建筑面积：1422.04m²
总建筑面积：3723.91m²

填充墙图例			
图 例	材 质	厚 度	备 注
	现状主体墙体	200	
	页岩多孔砖	200	砌体填充墙构造详15G701-1
	双面单层彩钢面玻镁夹芯板	50	1、50mm厚双面金属面玻镁岩棉夹芯板，中空 2、主体柱均采用50厚双面单层彩钢面玻镁夹芯板（包柱）

会 签 Joint Check up

总图		暖通	
规划		电气	
建筑		园林	
结构		种植	
给排水			

备 注

* 本图纸的版权、著作权集团有限公司所有
不得用于本工程以外范围
* 本图纸需手续齐全方可用于施工。

平面示意 Plane Diagram

单位出图章 Company Seal

业兢集团有限公司

建筑工程乙级 A251009922

签 署 Signature

项目负责人 Item Price	张晓明	张晓明
专业负责人 Chief	徐 伟	徐伟
审 定 Approved		
审核 Examined	李德文	李德文
校对 Checked	朱 丹	朱丹
设计 Designed	何 强	何强

建设单位 Client

通江瑞元工业发展投资有限公司

工程名称 Project

通江源康调味品公司新建调味品生产线

图纸名称 Title

一层包装车间进液、进水、进气、配电、排水尺寸详图

工程号 Proj. No.	图 号 Dep. No.	33	
专 业 Dept.	建 筑 Stage	施 工 图	
比 例 Scale	1:100	日期 Date	2025年11月