

四川省建设工程设计出图专用章
中国建筑西南设计研究院有限公司
资质等级范围:建筑行业(建筑工程)甲级;
风景园林工程设计专项甲级
可从事资质证书许可范围内相应的建设工程总承包
业务以及项目管理和相关的技术与管理服务
资质证书编号:A151006399 有效期至:2024年07月18日
四川省住房和城乡建设厅监制

中华人民共和国一级注册建筑师
姓名: 隆炎君
注册号: 5100639-136
有效期: 至2023年12月15日

商业、办公、酒店及配套设施项目

五粮液集团新经济中心项目I-2#地块方案设计

中国建筑西南设计研究院有限公司
晋思建筑设计事务所(上海)有限公司
2023年02月



一、项目分析



区域位置

四川省建设工程设计出图专用章

中国建筑西南设计研究院有限公司

资质等级范围:建筑行业(建筑工程)甲级;
风景园林工程设计专项甲级;
可从事资质证书许可范围内相应的建设工程总承包
业务以及项目管理和相关的技术与管理服务。
资质证书编号:A151006399 有效期至:2024年07月18日

四川省住房和城乡建设厅监制

【城市中轴·两区交界·新川门户】
项目基地位于城市中轴天府大道上，地处高新南区与天府新区交界处，是进入新川科技园的门户。在区域中的枢纽位置上，借势激发城市经济，创新创造，促进内外交流，激活城市活力。

中华人民共和国一级注册建筑师

姓名: 隆炎君

注册号: 5100639-136

有效期: 至2023年12月15日



- 城市主干道
- 城市次干道
- 水系
- 地铁18号线
- 地铁1号线



用地基本情况

中华人民共和国一级注册建筑师

姓名：隆炎君

注册号：5100639-136

有效期至：至2023年12月15日

➤成都五粮液建设投资有限公司于2020年7月9日，通过挂牌方式取得该宗地块，净用地面积为12821.45平方米（约19.23亩），用地性质为商业服务业设施用地。地块位于高新区中和街道劲松社区。基地现状为待开发用地，周边市政路网都已成型

成都高新区发展改革和规划管理局

GX2019-02-07 地块（招拍挂）规划条件通知书

编号：2020-29

成都高新区技术产业开发区土地储备中心：

你单位相关材料收悉，现提出下列规划条件。设计单位应严格按照规划条件进行设计，其中申报资料的真实性及数据的准确性由建设单位和设计单位负责，如因虚报、瞒报、造假等不正当手段而产生的一切矛盾、纠纷以及法律责任，由建设单位和设计单位负责。

一、地块位置：高新区中和街道劲松社区（位置详见规划用地红线图，工程编号：2019-14260）。

二、规定性要求：

1、地块总用地面积为 20698.44 平方米，计入容积率的总建筑面积不小于 20698.44 平方米，且不大于 126202.57 平方米，主要规划要求如下：

地块编号	用地性质	规划净用地面积	计入容积率的总建筑面积	建筑密度	绿地率
①	商业服务业设施用地	7876.99 平方米	不小于 7876.99 平方米，且不大于 23630.97 平方米	不大于 45%	/
②	商业服务业设施用地	12821.45 平方米	不小于 12821.45 平方米，且不大于 102571.6 平方米	不大于 45%	/

地块①、地块②应单独满足规划指标要求。

2、在建筑《含所有建、构筑物及设施》高度满足航空限高要求下，地块①建筑高度不大于 60 米，地块②建筑高度原则上应≥220 米。在满足航空限高及《新川创新科技园城市设计导则》城市空间形态要求的前提下，单宗地块内局部建筑的高度允许 10%的向上浮动范围。

3、建筑间距及后退用地红线、道路红线等各类规划控制线距离应符合《成都市城市规划管理技术规定》（2017）的有关要求。

4、机动车与非机动车车位的设置须满足《成都市城市规划管理技术规定》（2017）的有关要求。

5、新建建筑自身及对周边的日照影响应满足《成都市城市规划管理技术规定》（2017）的相关要求。在总平图中需注明日照影响分析结论。

6、户外广告应满足《成都市中心城区户外广告设置规划（2013-2020）》的有关要求。

7、不得设计别墅空间形态类的商业、办公单元。

三、建筑色彩与形态要求

1、建筑布局、体量和形态、外立面风格、风貌和材质等按《成都市城市规划管理技术规定》（2017）、《新川创新科技园城市设计导则》的有关要求设计，并注意与项目周边城市形态的协调。

2、本项目应突出新川门户的标志性，重点项目要提供三个不同的建筑方案比选，发散设计思路、确保优中选优。建筑设计方案须由国际知名设计机构设计，团队主创人员须获得

1

规划条件主要指标：

●I-2#地块

净用地面积：约19.23亩，

容积率：8.0

建筑密度：不大于45%，

建筑高度：不大于235米。

四川省建设工程设计出图专用章

中国建筑西南设计研究院有限公司

资质等级范围：建筑行业（建筑工程）甲级；

风景园林工程设计专项甲级

可从事资质证书许可范围内相应的建设工程总承包业务以及项目管理和相关的技术与管理服务

资质证书编号：A151006399 有效期至：2024年07月18日

四川省住房和城乡建设厅监制



场地条件

中华人民共和国一级注册建筑师

姓名：隆炎君

注册号：5100639-136

有效期：至2023年12月15日



四川省建设工程设计出图专用章

中国建筑西南设计研究院有限公司

资质等级范围：建筑行业（建筑工程）甲级；风景园林工程设计专项甲级；

可从事资质证书许可范围内相应的建设工程总承包业务以及项目管理和相关的技术与管理服务

资质证书编号：A151006399 有效期至：2024年07月18日

四川省住房和城乡建设厅监制




本项目的地理位置位于新川科技园门户，具有得天独厚的优势。毗邻天府大道这条城市动脉，借势将繁忙城市中的人流、车流、物流和信息流引入到基地上，与项目的业态布局 and 造型设计相融合，激发出场地的最大潜力。同时基地又紧邻着地铁站枢纽和园区景观主轴，是整个片区的桥头堡。


毗邻城市主轴



延续景观轴线

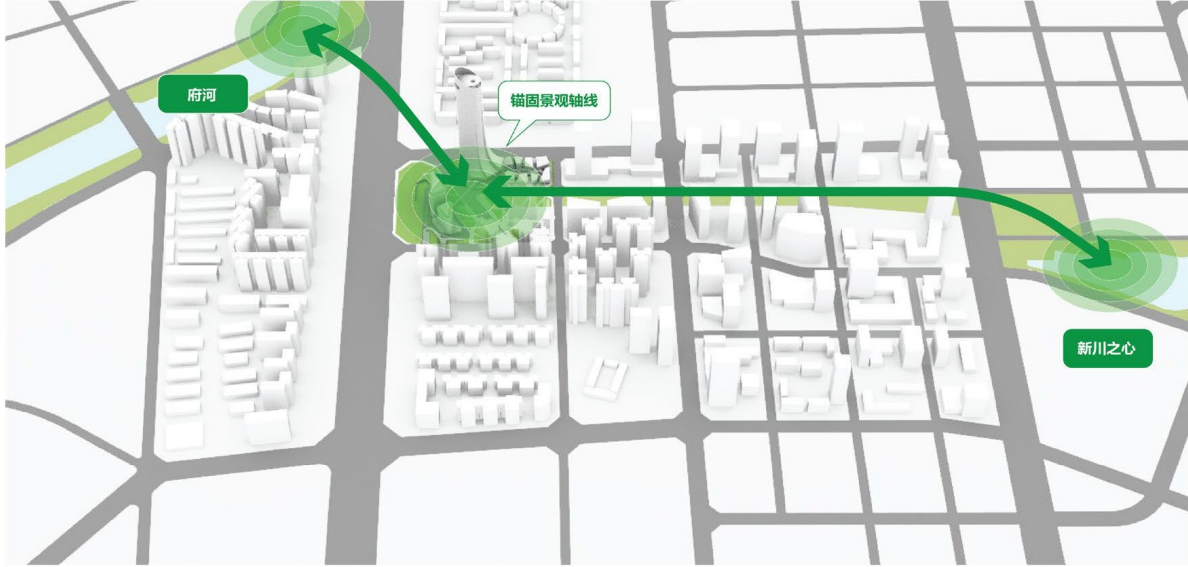

连接城市交通
CONNECT CITY TRAFFIC

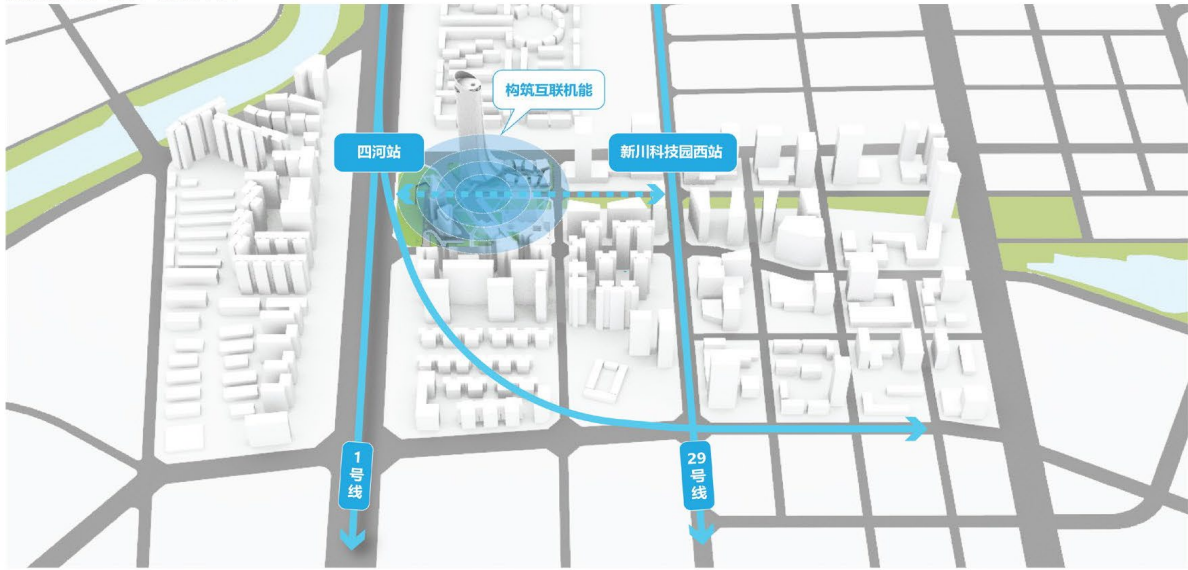

二、效果展示



中华人民共和国一级注册建筑师
姓名：隆炎君
注册号：5100639-136
有效期：至2023年12月15日



四川省建设工程设计出图专用章
中国建筑西南设计研究院有限公司
资质等级范围：建筑行业（建筑工程）甲级；
风景园林工程专项设计甲级；
可从事资质证书许可范围内相应的建设工程总承包
业务以及项目管理和其他的咨询与服务
资质证书编号：A151006399 有效期至：2024年07月18日
四川省住房和城乡建设厅监制



中华人民共和国一级注册建筑师
姓名：隆炎君
注册号：5100639-136
有效期：至2023年12月15日

四川省建设工程设计出图专用章
中国建筑西南设计研究院有限公司
资质等级范围：建筑行业（建筑工程）甲级；
风景园林工程设计专项甲级；
可从事资质证书许可范围内相应的建设工程总承包
业务以及项目管理和相关的技术与管理服务
资质证书编号：A151006399 有效期至：2024年07月18日
四川省住房和城乡建设厅监制

塔冠高透
低反玻璃


塔身低透
高反玻璃

竖向银灰色
金属装饰条，
侧边为穿孔
板，内设开
启扇

银灰色铝板
飘带

大堂高透
低反玻璃

中华人民共和国一级注册建筑师
姓名：隆炎君
注册号：5100639-136
有效期：至2023年12月15日

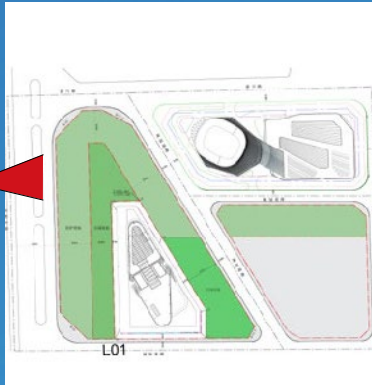

四川省建设工程设计出图专用章

中国建筑西南设计研究院有限公司
资质等级：建筑行业（建筑工程）甲级；
风景园林工程设计专项甲级；
可从事资质证书许可范围内相应的建设工程总承包
业务以及项目管理和服务的相关业务。
资质证书编号：A151006399 有效期至：2024年07月18日

四川省住房和城乡建设厅监制


塔冠高透
低反玻璃

塔身低透
高反玻璃

竖向银灰色
金属装饰条，
侧边为穿孔
板，局部设
开启扇

大堂高透
低反玻璃



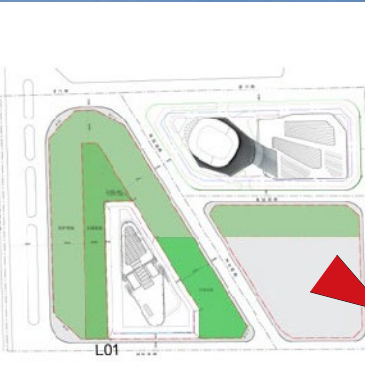

中华人民共和国一级注册建筑师
姓名：隆炎君
注册号：5100639-136
有效期：至2023年12月15日

四川省建设工程设计出图专用章
中国建筑西南设计研究院有限公司
资质等级范围：建筑行业（建筑工程）甲级；
风景园林工程设计专项甲级
可从事资质证书许可范围内相应的建设工程总承包
业务以及项目管理和相关的技术与管理服务
资质证书编号：A151006399 有效期至：2024年07月18日
四川省住房和城乡建设厅监制

塔冠高透
低反玻璃

竖向银灰色
金属装饰条，
侧边为穿孔
板，局部设
开启扇

银灰色铝
飘带





竖向银灰色
金属装饰条，
侧边为穿孔
板，局部设
开启扇

中华人民共和国一级注册建筑师
姓 名： 隆炎君
注册号： 5100639-136
有效期：至2023年12月15日



四川省建设工程设计出图专用章
中国建筑西南设计研究院有限公司
资质等级范围：建筑行业（建筑工程）甲级；
风景园林工程设计专项甲级
可从事资质证书许可范围内相应的建设工程总承包
业务以及项目管理和相关的技术与管理服务。
资质证书编号：A151006399 有效期至：2024年07月18日
四川省住房和城乡建设厅监制

银灰色铝板
飘带

三、方案总图

中华人民共和国一级注册建筑师
姓名：隆炎君
注册号：5100639-136
有效期：至2023年12月15日



四川省建设工程设计出图专用章
中国建筑西南设计研究院有限公司
资质等级范围：建筑行业（建筑工程）甲级；
风景园林工程设计专项甲级
可从事资质证书许可范围内相应的建设工程总承包
业务以及项目管理和相关的技术与管理服务
资质证书编号：A151006399 有效期至：2024年07月18日
四川省住房和城乡建设厅监制




四川省建设工程设计出图专用章
中国建筑西南设计研究院有限公司
资质等级：建筑行业（建筑工程）甲级；
风景园林工程设计专项甲级
可从事资质证书许可范围内相应的建设工程总承包
业务以及项目管理和技术管理
资质证书编号：A15160639 有效期至：2024年07月18日
四川省住房和城乡建设厅监制



中国建筑西南设计研究院有限公司
CHINA SOUTHWEST ARCHITECTURAL DESIGN AND RESEARCH INSTITUTE CORP. LTD.

- 图例：
- △ 园区出入口
 - △ 建筑出入口
 - ▨ 物管用房
 - ▨ 机动停车位
 - ▨ 垃圾房
 - ▨ 市政设施用房

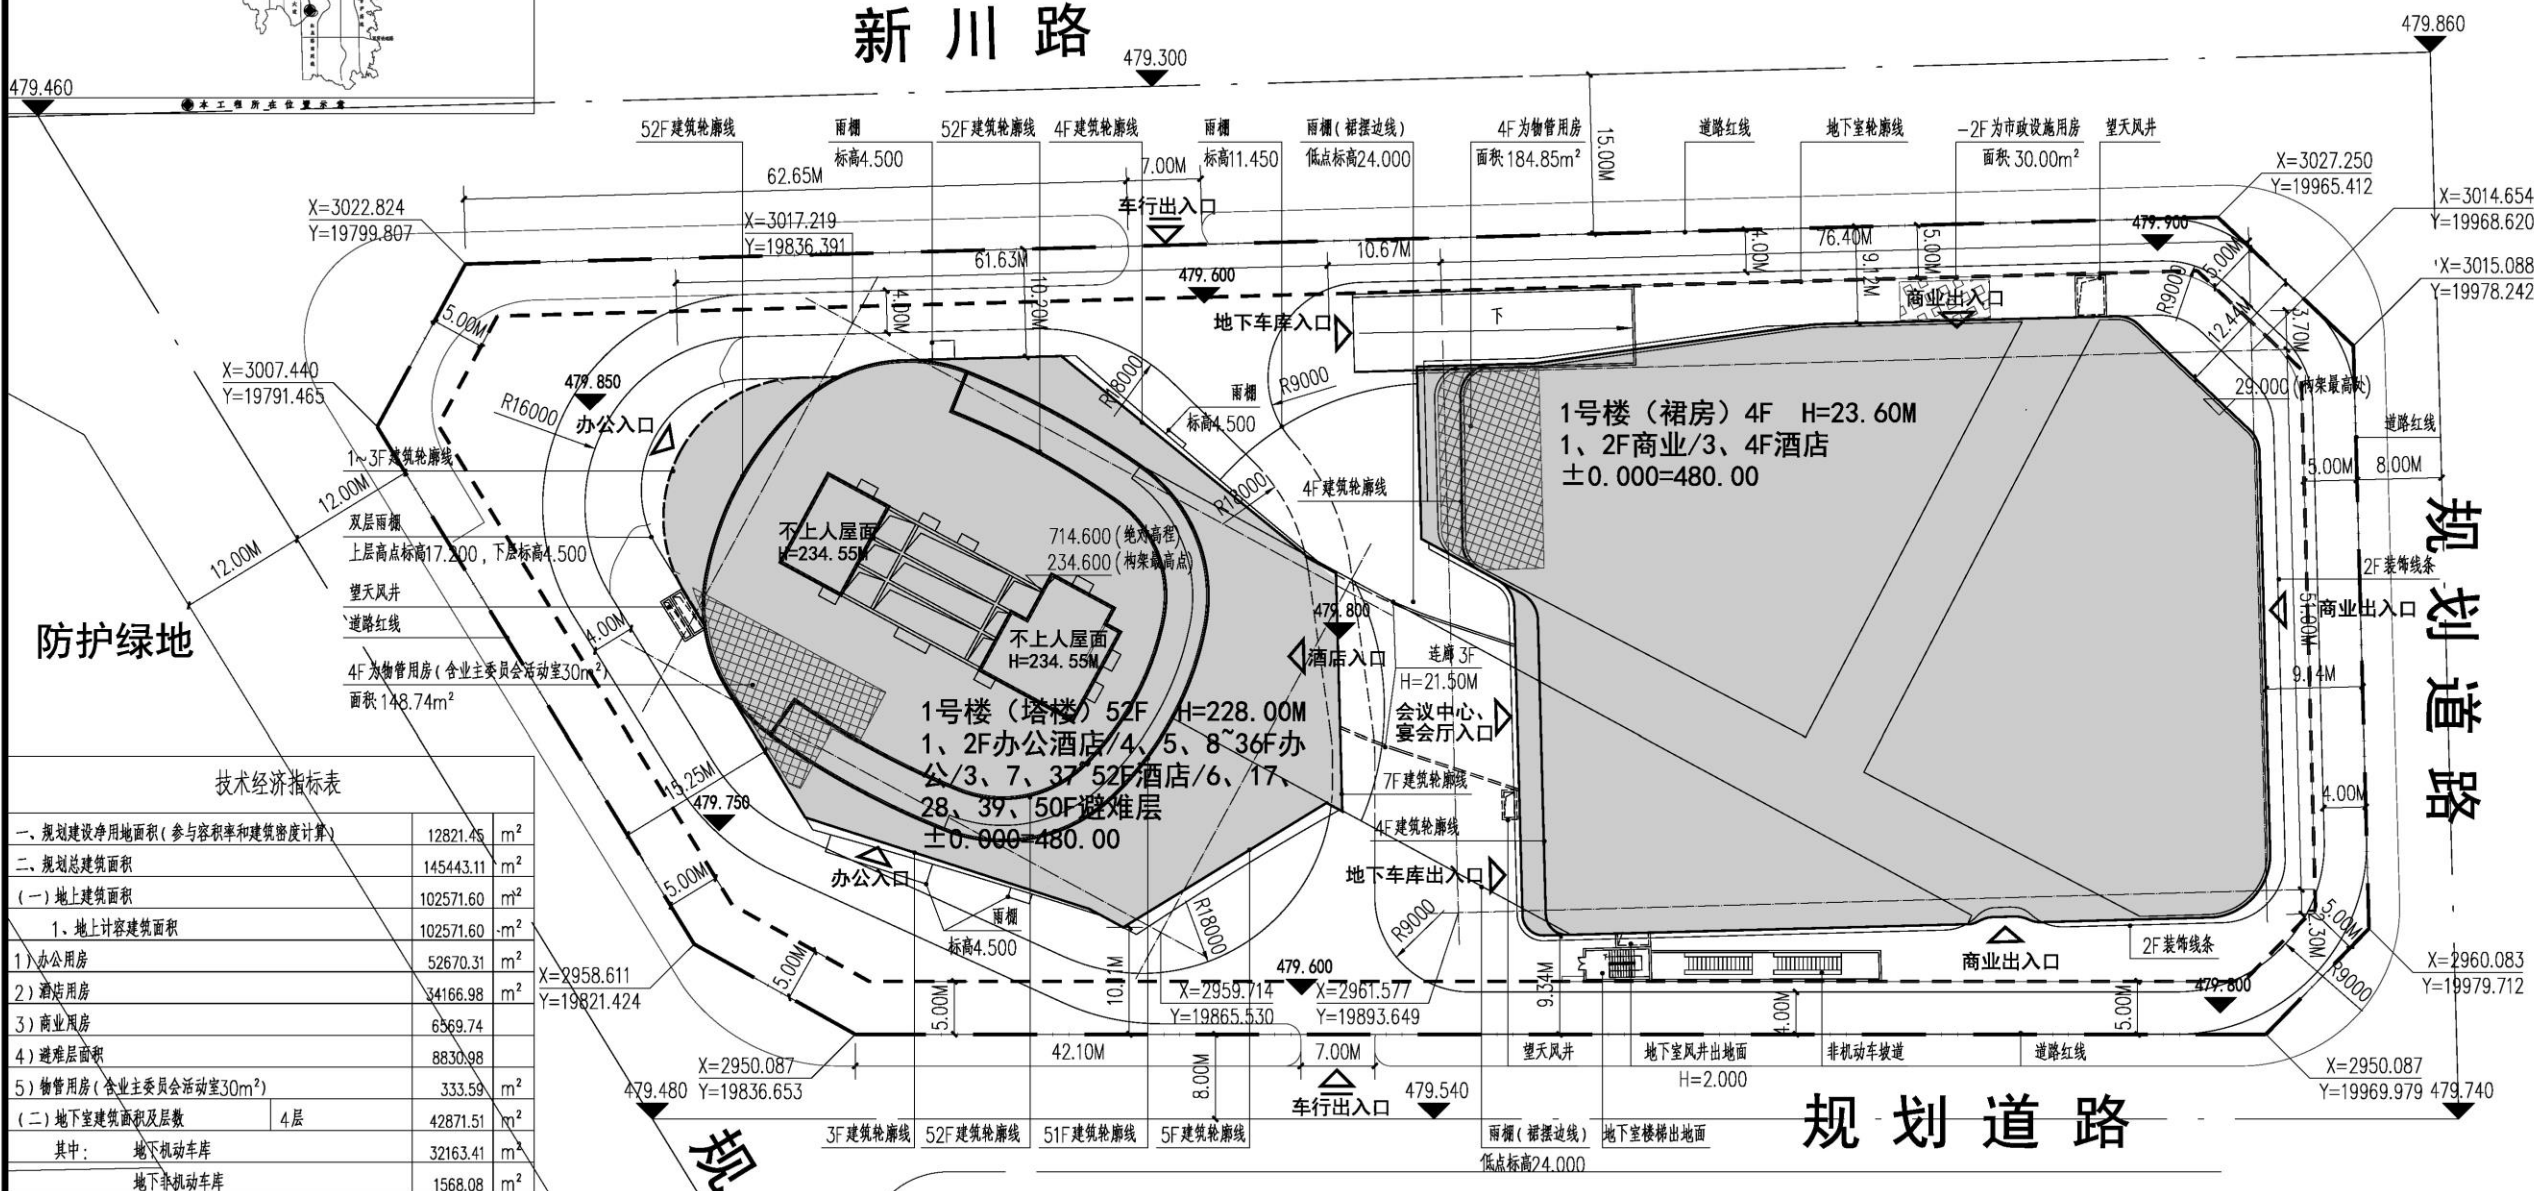

技术经济指标表		
一、规划建设净用地面积(参与容积率和建筑密度计算)	12821.45	m²
二、规划总建筑面积	145443.11	m²
(一)地上建筑面积	102571.60	m²
1、地上计容建筑面积	102571.60	m²
1)办公用房	52670.31	m²
2)酒店用房	34166.98	m²
3)商业用房	6369.74	m²
4)避难层面积	8830.98	m²
5)物管用房(含业主委员会活动室30m²)	333.59	m²
(二)地下室建筑面积及层数	4层	42871.51
其中：地下机动车库	32163.41	m²
地下非机动车库	1568.08	m²
设备用房	6708.70	m²
垃圾用房	103.32	m²
市政设施用房	30.00	m²
其他用房面积(酒店配套用房)	2298.00	m²
三、容积率	8.00	
四、建筑密度	总建筑密度	45%
	高层主体建筑密度	16.15%
五、机动车停车位	616	辆
其中：办公用房地下机动车停车位	340	辆
酒店用房地下机动车停车位	234	辆
商业用房地下机动车停车位	42	辆
六、非机动车停车位	1026	辆
十、日照分析	天正TSun2014版	
日照分析所用分析软件	天正TSun2014版	
日照分析结论	拟建建筑自身以及对用地周边用地、周边已建建筑的日照影响满足《成都市城市规划管理技术规定》(2017)的要求	

备注：
1. 根据《中华人民共和国行政许可法》，本建设单位、设计单位对报建资料的真实性、准确性、一致性负法律责任。
2. 项目用地红线范围内的道路线型、宽度、位置仅供示意，以消防部门审查及实际建成为准。
3. 项目用地性质为：商业服务业设施用地
4. 规划条件的核发时间：2020年4月1日
5. 红线图工程编号：2019-14260
6. 建设位置：高新区中和街道劲松社区
7. 本项目宗地为商业服务业设施用地
8. 本项目属于地铁接驳项目，按照《成都市城市规划管理技术规定》(2017)中第2.3.7条规定，机动车停车位下浮20%。

中华人民共和国一级注册建筑师
姓名：隆炎君
注册号：5100639-136
有效期至：至2023年12月15日

总平面图 1:500

建设单位：(CLIENT:)	成都五粮液建设投资有限公司	
设计项目名称 PROJECT NAME	商业、办公、酒店及配套项目	
子项目名称 SUB PROJECT	总图	
图名：(DWG. NAME:)	总平面图	
单位 unit: m	比例 scale: 1:500	
设计总负责人 PROJECT LEADER	隆炎君	孔振邦
专业负责人 DIVISION CHIEF	黎琳琳	王衡
设计 DESIGNED BY	黎琳琳	孔振邦
校对 CHECKED BY	孔振邦	张庄
审核 APPROVED BY	郭丹青	
设计项目号 PROJECT NO.	21557-02	
图别 DWG. TYPE	建方	图号 A-C-SP001
版本号 Ver.	0	日期 2023年02月

住宅

住宅



四川省建设工程设计出图专用章
中国建筑西南设计研究院有限公司
资质等级：建筑行业（建筑工程）甲级
风景园林专业设计资质：乙级
可从事资质证书许可范围内相应的建设工程总承包
业务以及项目管理和其他有关工程咨询业务
资质证书编号：A151006399 有效期至：2024年03月18日
四川省住房和城乡建设厅监制

中华人民共和国一级注册建筑师
姓名：隆炎君
注册号：5100639-136
有效期至：2023年12月15日

建设单位：(CLIENT:)

成都五粮液建设投资有限公司

设计项目名称
PROJECT NAME 商业、办公、酒店及配套设施项目

子项名称
SUB PROJECT 总图

图名：(DWG. NAME:)

日照分析

单位 unit: m 比例 scale: 1:500

设计总负责人 PROJECT LEADER	隆炎君	
	孔振邦	
专业负责人 DIVISION CHIEF	黎琳琳	
	王衡	
设计 DESIGNED BY	黎琳琳	
	孔振邦	
校对 PROCESSED BY	孔振邦	
	张庄	
审核 CHECKED BY	张庄	
	郭丹青	
审定 APPROVED BY	郭丹青	
设计项目号 PROJECT NO.		
图别 DWG. TYPE	建方	图号 DWG. NO. A-C-SP002
版本号 Ver.	0	日期 DATE 2023年02月


日照结论：
拟建建筑自身以及对用地
周边用地、周边已建建筑
的日照影响满足《成都市
城市规划管理技术规定》
(2017)的相关要求。

日照分析 1:500


1号楼(塔楼) 52F H=228.00M
1、2F办公酒店/4、5、8~36F办
公/3、7、37~52F酒店/6、17、
28、39、50F避难层
±0.000=480.00

1号楼(裙房) 4F H=23.60M
1、2F商业/3、4F酒店
±0.000=480.00


总图消防分析

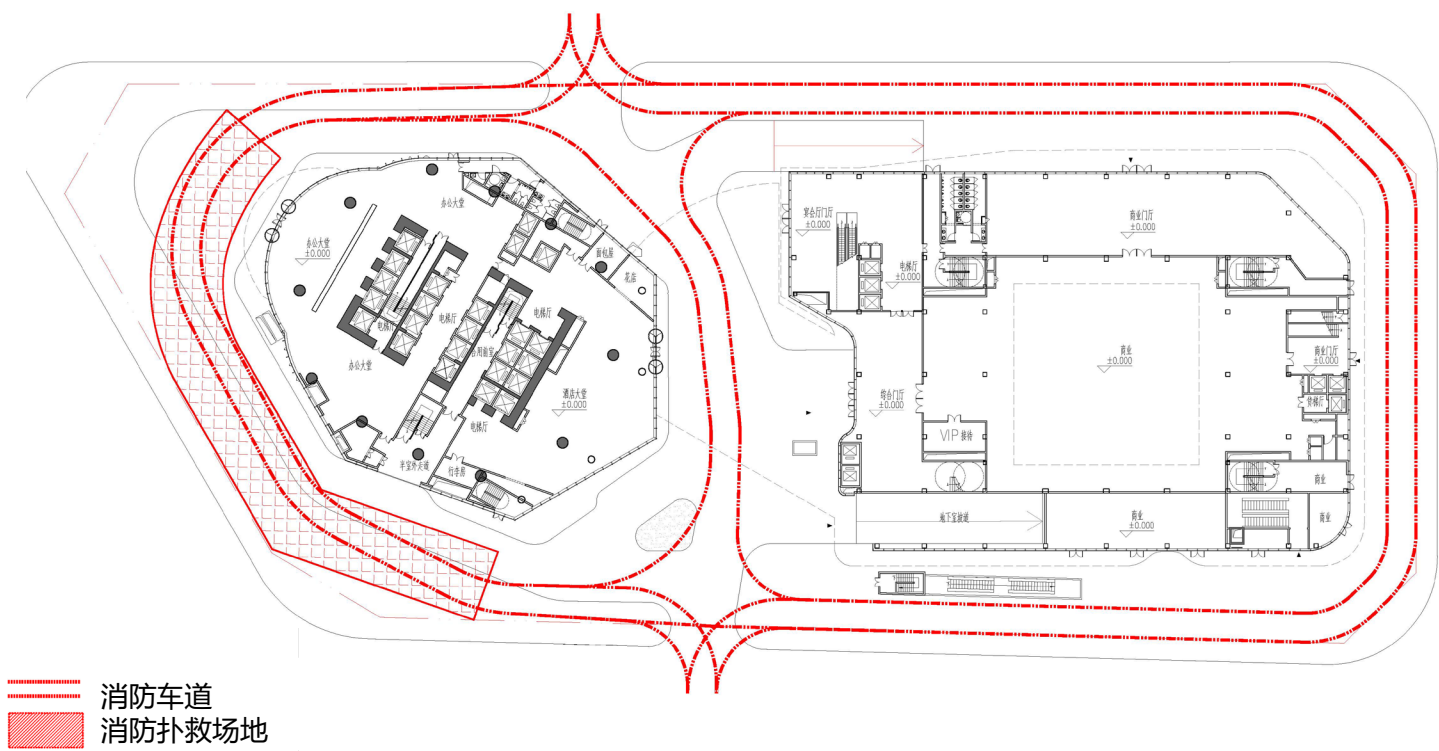

酒店车行流线分析

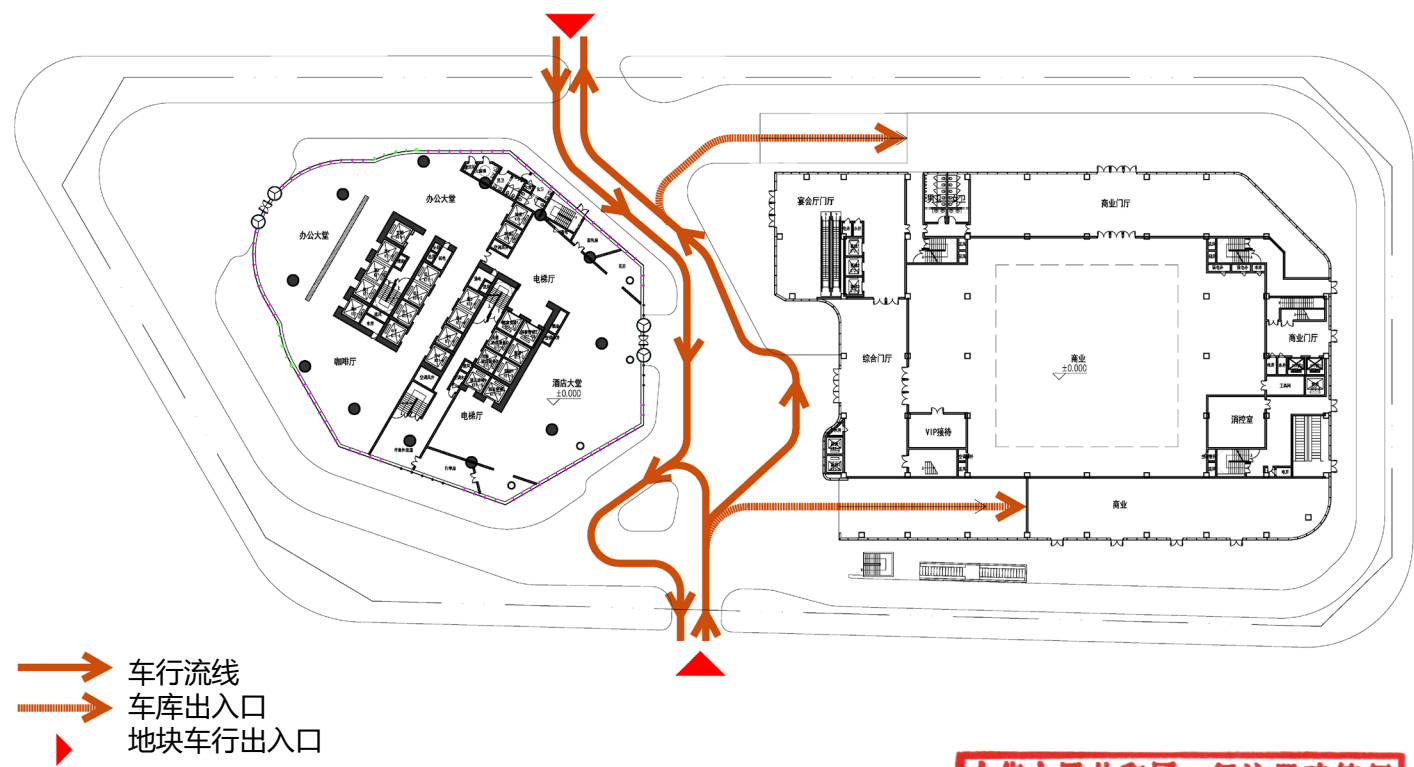

办公车行流线分析

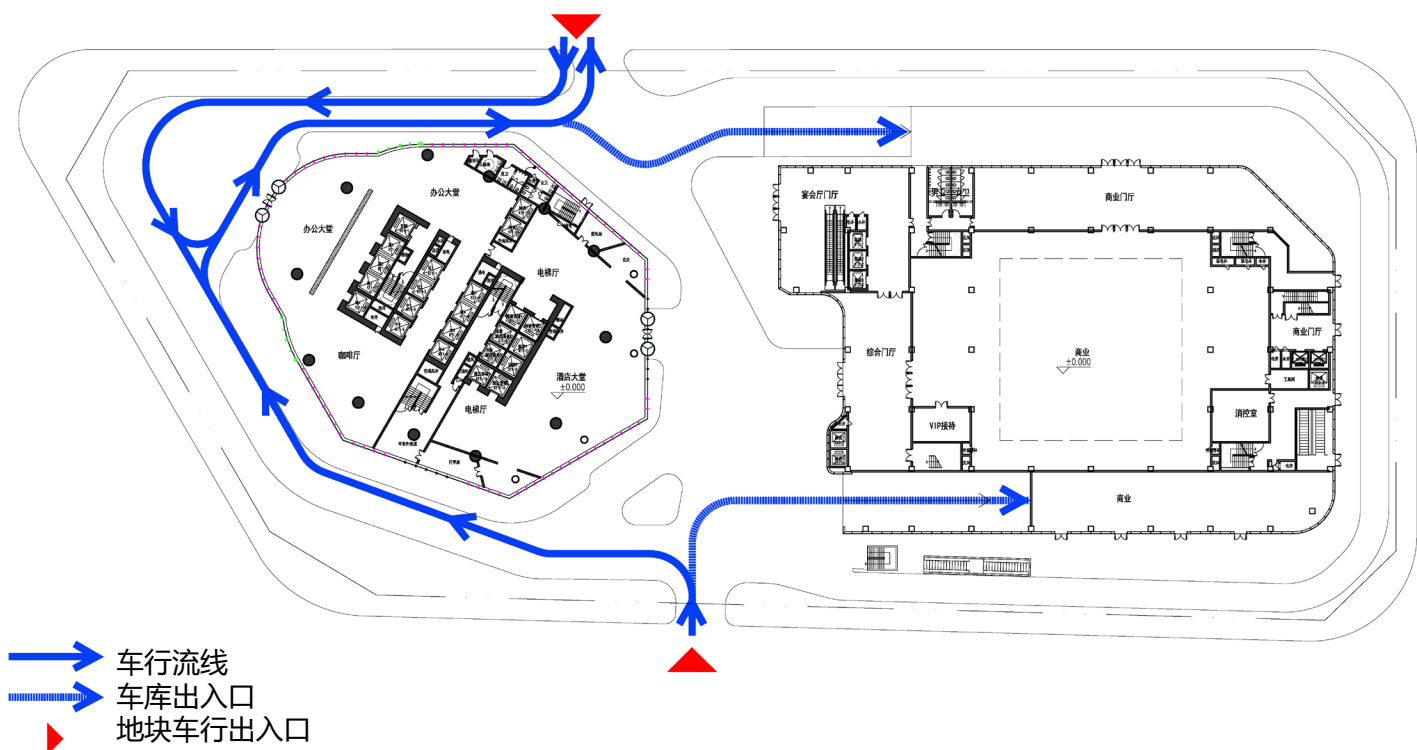

中华人民共和国一级注册建筑师
姓名：隆炎君
注册号：5100639-136
有效期：至2023年12月15日

四川省建设工程设计出图专用章
中国建筑西南设计研究院有限公司
资质等级范围：建筑行业（建筑工程）甲级；
风景园林工程设计专项甲级
可从事资质证书许可范围内相应的建设工程总承包
业务以及项目管理和相关的技术与管理服务
资质证书编号：A151006399 有效期至：2024年07月18日
四川省住房和城乡建设厅监制

四、技术图纸





中国建筑西南设计研究院有限公司
CHINA SOUTHWEST ARCHITECTURAL DESIGN AND RESEARCH INSTITUTE CO., LTD.

中华人民共和国一级注册建筑师

姓名：隆炎君

注册号：5100639-136

有效期：至2023年12月15日



建设单位：(CLIENT)

成都五粮液建设投资有限公司

设计项目名称
PROJECT NAME 商业、办公、酒店及配套服务项目

子项目名称
SUB PROJECT 2号地块

图名：(DWG. NAME:)

一层平面图

单位 unit: mm 比例 scale: 1:300

设计总负责人 PROJECT LEADER	隆炎君	孔振邦
	黎琳琳	王衡
专业负责人 DIVISION CHIEF	王衡	孔振邦
	张庄	郭丹青
设计 DESIGNED BY	王衡	孔振邦
校对 CHECKED BY	孔振邦	张庄
审核 APPROVED BY	郭丹青	郭丹青
设计项目编号 PROJECT NO.	21557-02	
图别 DWG. TYPE	建方	图号 A-C-PP001
版本号 Ver.	0	日期 DATE 2023年2月

一层平面图 1:300

四川省建设工程设计出图专用章

中国建筑西南设计研究院有限公司
资质等级范围：建筑行业（建筑工程）甲级；
风景园林工程设计专项甲级；
可从事资质证书许可范围内相应的建设工程总承包
业务以及项目管理和技术与咨询服务
资质证书编号：A151006399 有效期至：2024年07月18日

四川省住房和城乡建设厅监制



中国建筑西南设计研究院有限公司
CHINA SOUTHWEST ARCHITECTURAL DESIGN AND RESEARCH INSTITUTE CO., LTD.

中华人民共和国一级注册建筑师

姓名：隆炎君

注册号：5100639-136

有效期：至2023年12月15日



建设单位：(CLIENT)

成都五粮液建设投资有限公司

设计项目名称
PROJECT NAME 商业、办公、酒店及配套服务项目


子项名称
SUB PROJECT 2号地块

图名：(DWG. NAME:)

二层平面图

单位 unit: mm 比例 scale: 1:300

设计总负责人 PROJECT LEADER	隆炎君	孔振邦
	黎琳琳	王衡
专业负责人 DIVISION CHIEF	王衡	孔振邦
	张庄	郭丹青
设计 DESIGNED BY	王衡	孔振邦
校对 CHECKED BY	孔振邦	张庄
审核 APPROVED BY	郭丹青	孔振邦
设计项目号 PROJECT NO.	21557-02	
图别 DWG. TYPE	建方	图号 A-C-PP002
版本号 Ver.	0	日期 DATE 2023年2月

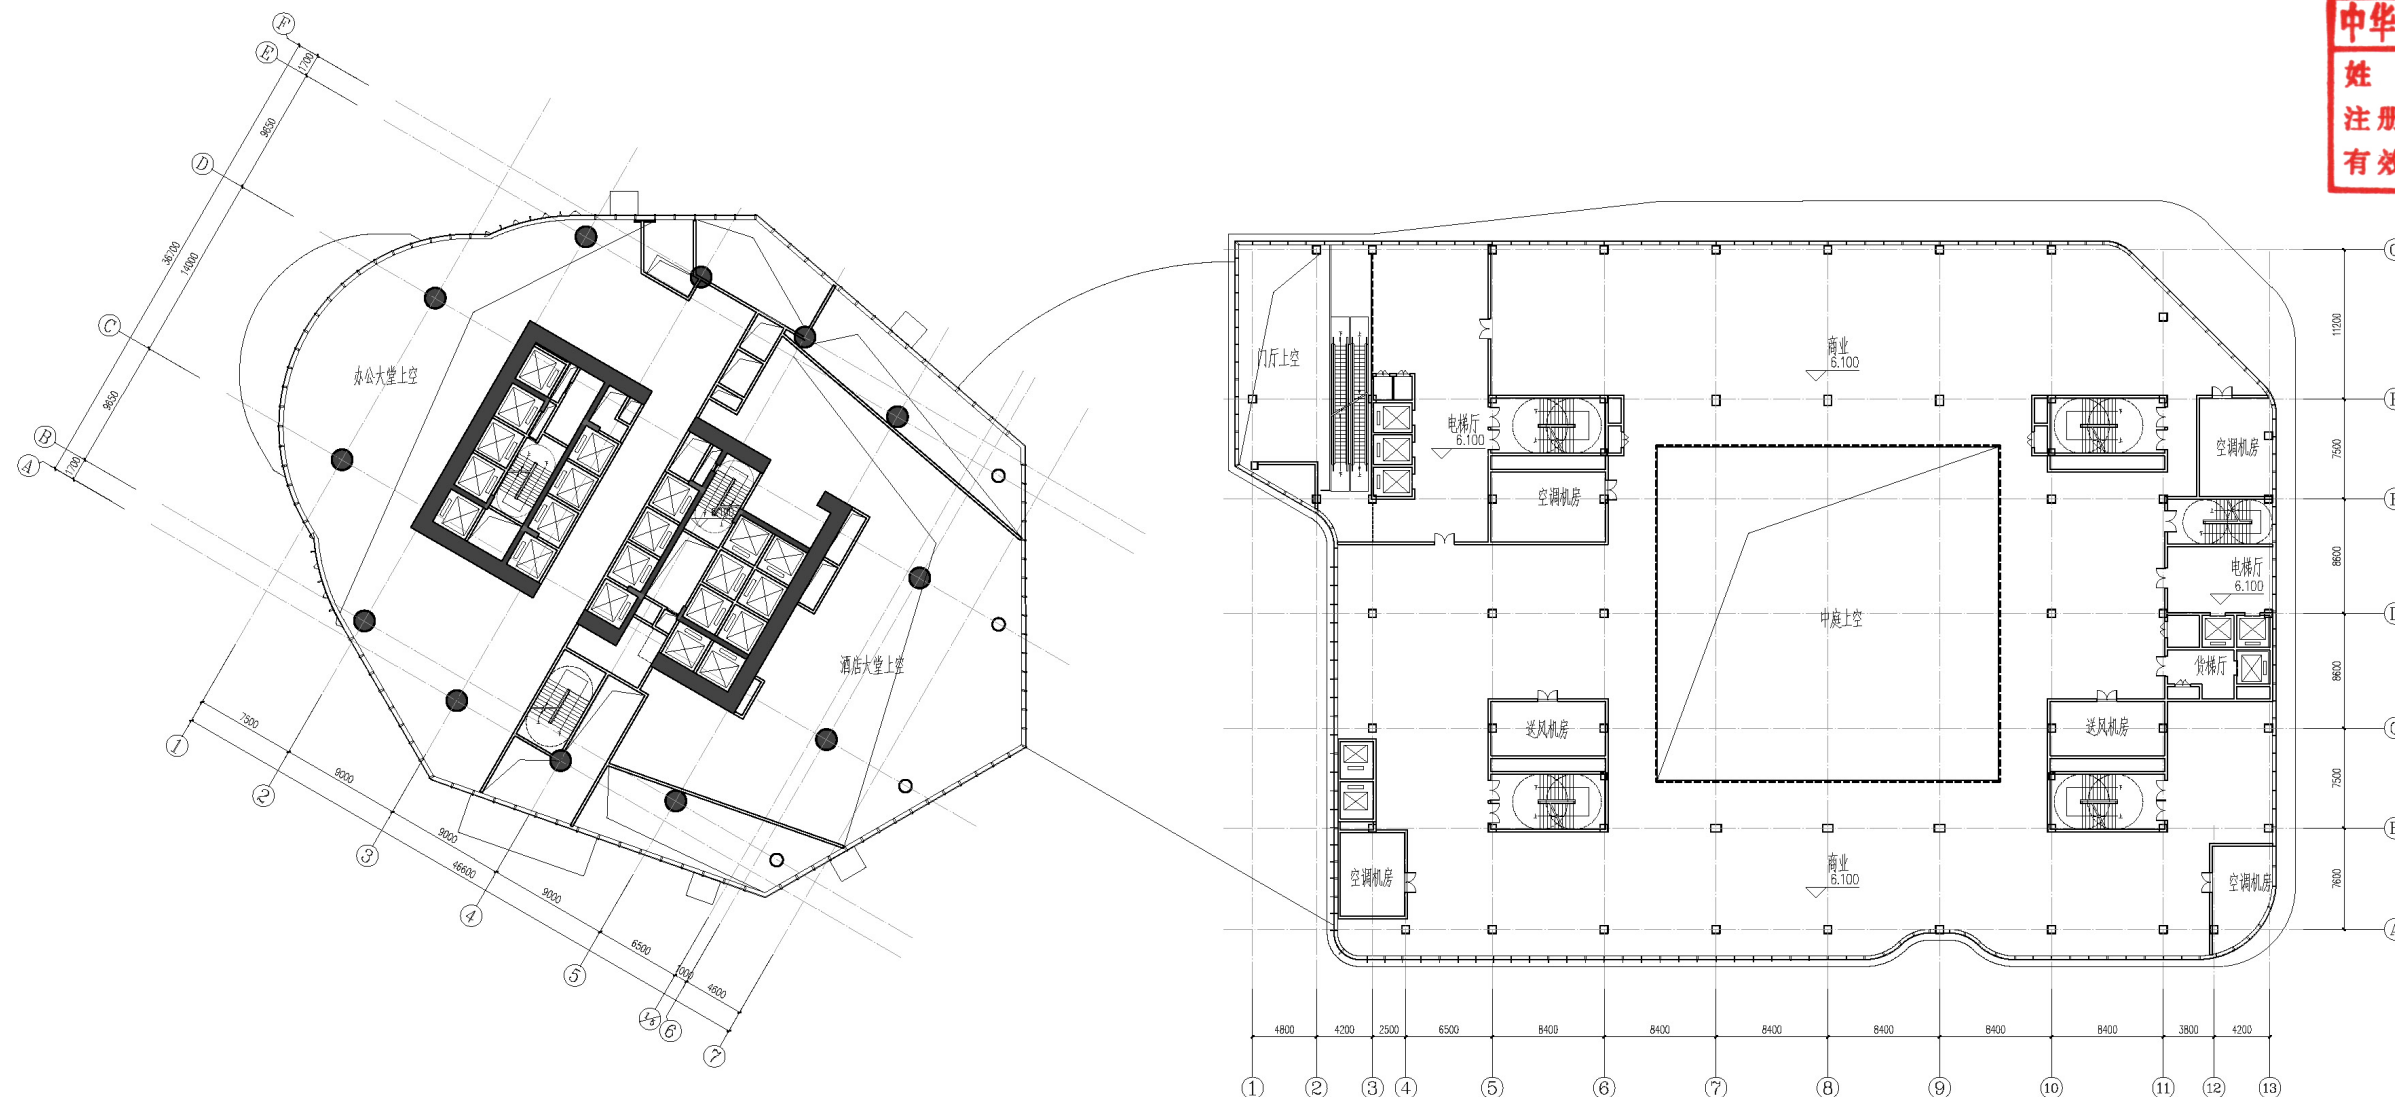

二层平面图 1:500

四川省建设工程设计出图专用章

中国建筑西南设计研究院有限公司
资质等级范围：建筑行业（建筑工程）甲级；
风景园林工程设计专项甲级
可从事资质证书许可范围内相应的建设工程总承包
业务以及项目管理和相关的技术与管理服务
资质证书编号：A151006399 有效期至：2024年07月18日

四川省住房和城乡建设厅监制



中国建筑西南设计研究院有限公司
CHINA SOUTHWEST ARCHITECTURAL DESIGN AND RESEARCH INSTITUTE CO., LTD.

中华人民共和国一级注册建筑师

姓名：隆炎君

注册号：5100639-136

有效期：至2023年12月15日



建设单位：(CLIENT)

成都五粮液建设投资有限公司

设计项目名称
PROJECT NAME 商业、办公、酒店及配套设施项目


子项目名称
SUB PROJECT 2号地块

图名：(DWG. NAME)

三层平面图

单位 unit: mm 比例 scale: 1:300

设计总负责人 PROJECT LEADER	隆炎君	孔振邦
	黎琳琳	王衡
专业负责人 DIVISION CHIEF	王衡	孔振邦
	张庄	郭丹青
设计 DESIGNED BY	王衡	孔振邦
校对 CHECKED BY	孔振邦	张庄
审核 APPROVED BY	郭丹青	郭丹青
设计项目号 PROJECT NO.	21557-02	
图例 DWG. NO.	建方	图号
版本号 Ver.	0	日期 DATE
		2023年2月

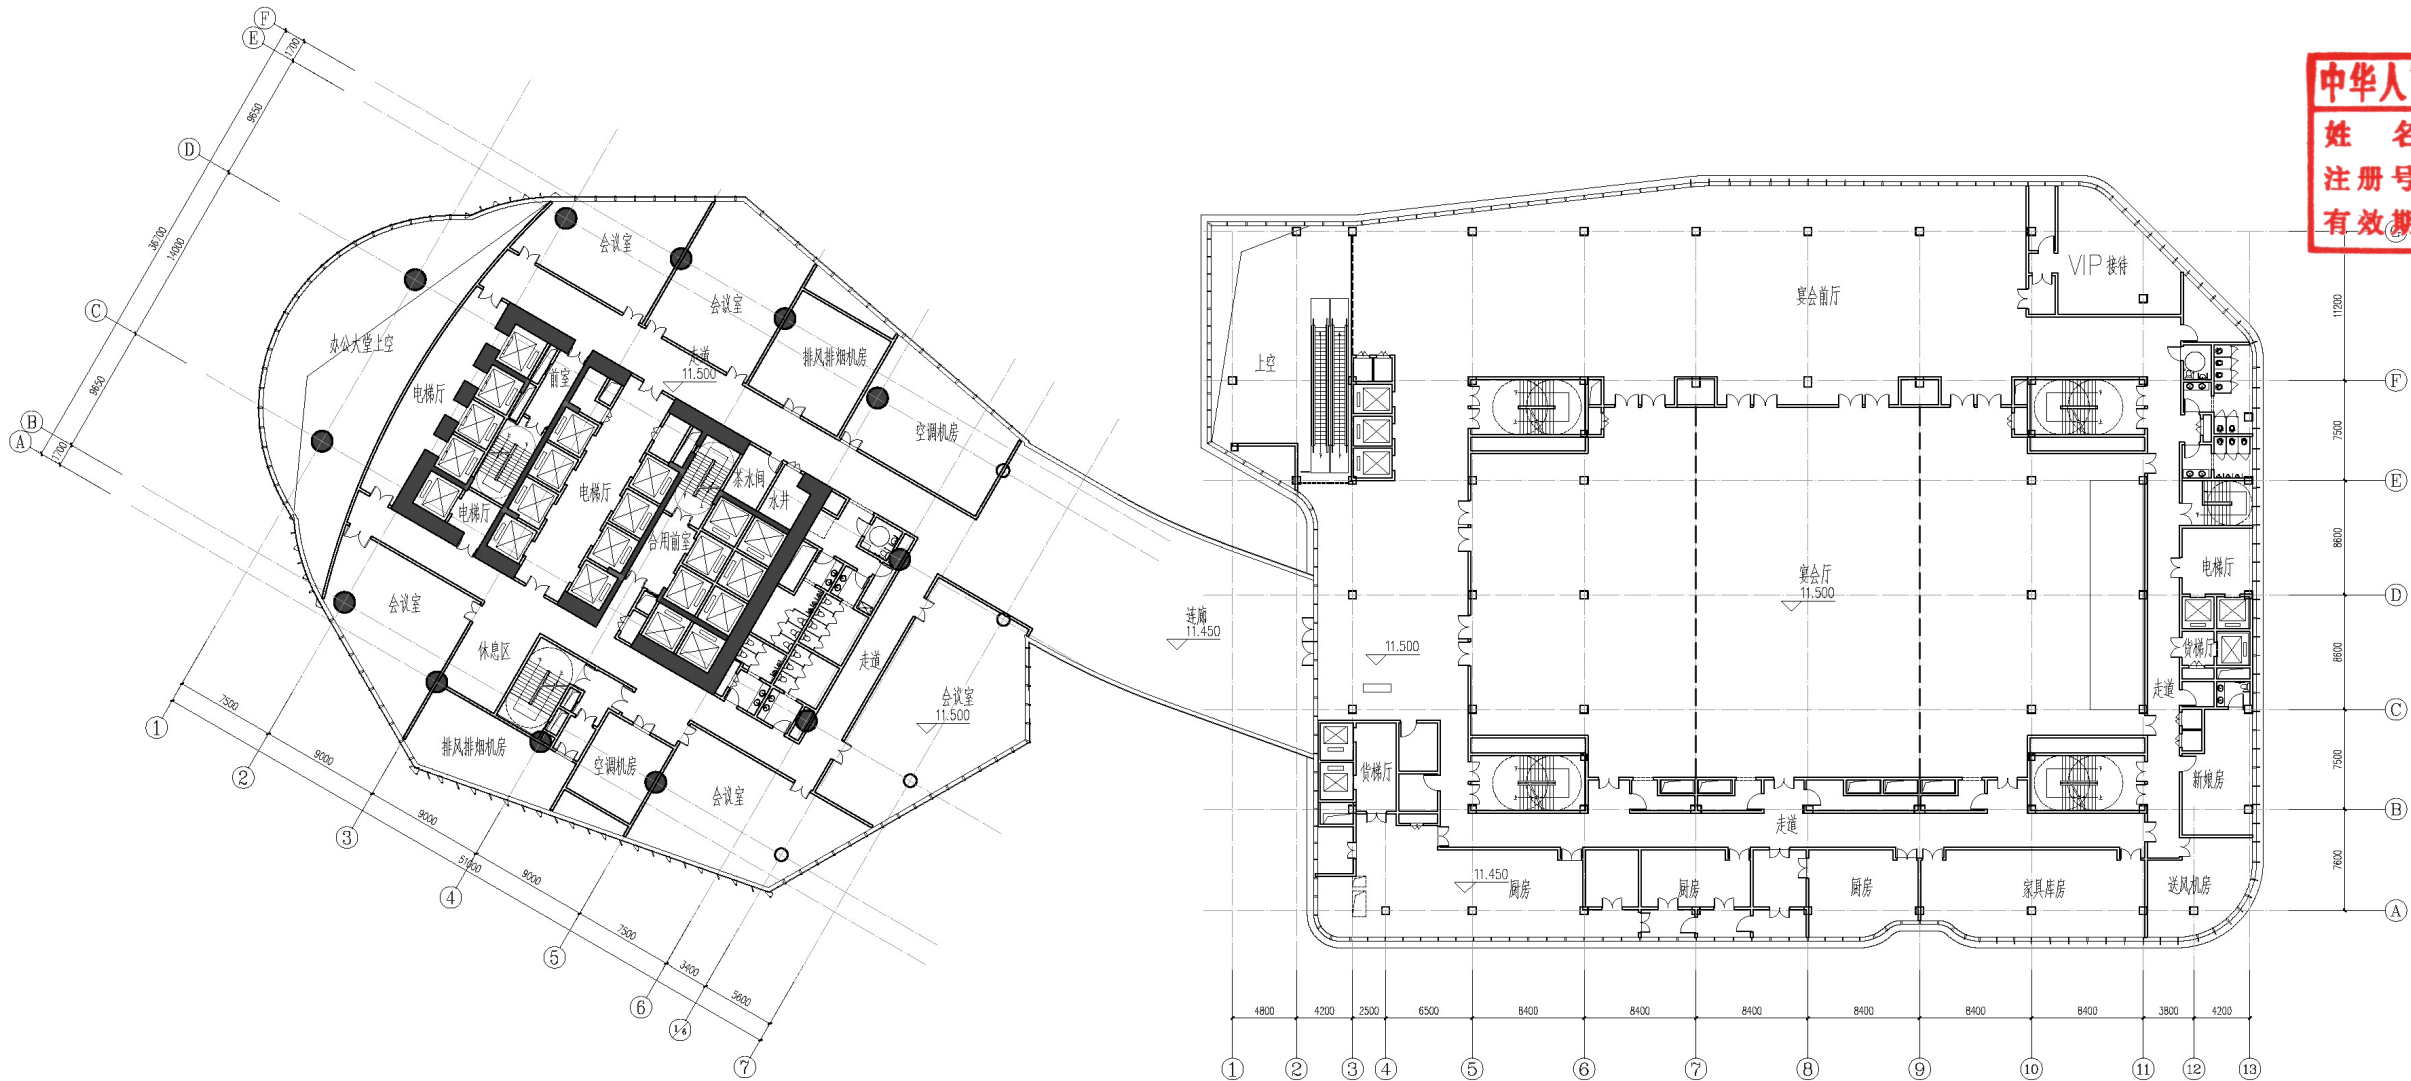

三层平面图 1:500

四川省建设工程设计出图专用章

中国建筑西南设计研究院有限公司
资质等级范围：建筑行业（建筑工程）甲级；
风景园林工程设计专项甲级
可从事资质证书许可范围内相应的建设工程总承包
业务以及项目管理和相关的技术与管理服务。
资质证书编号：A151006399 有效期至：2024年07月18日

四川省住房和城乡建设厅监制



中国建筑西南设计研究院有限公司
CHINA SOUTHWEST ARCHITECTURAL DESIGN AND RESEARCH INSTITUTE CO., LTD.

建设单位: (CLIENT:)

成都五粮液建设投资有限公司

设计项目名称
PROJECT NAME 商业、办公、酒店及配套设施项目

子项目名称
SUB PROJECT 2号地块

图名: (DWG. NAME:)

四层平面图

单位 unit: mm 比例 scale: 1:300


设计总负责人 PROJECT LEADER	隆炎君	孔振邦
	黎琳琳	王衡
专业负责人 DIVISION CHIEF	王衡	孔振邦
	张庄	郭丹青
设计 DESIGNED BY	王衡	孔振邦
校对 CHECKED BY	孔振邦	张庄
审核 APPROVED BY	郭丹青	郭丹青
设计项目号 PROJECT NO.	21557-02	
图别 DWG. TYPE	建方	图号 A-C-PP004
版本号 Ver.	0	日期 DATE 2023年2月

中华人民共和国一级注册建筑师

姓名: 隆炎君

注册号: 5100639-136

有效期: 至2023年12月15日

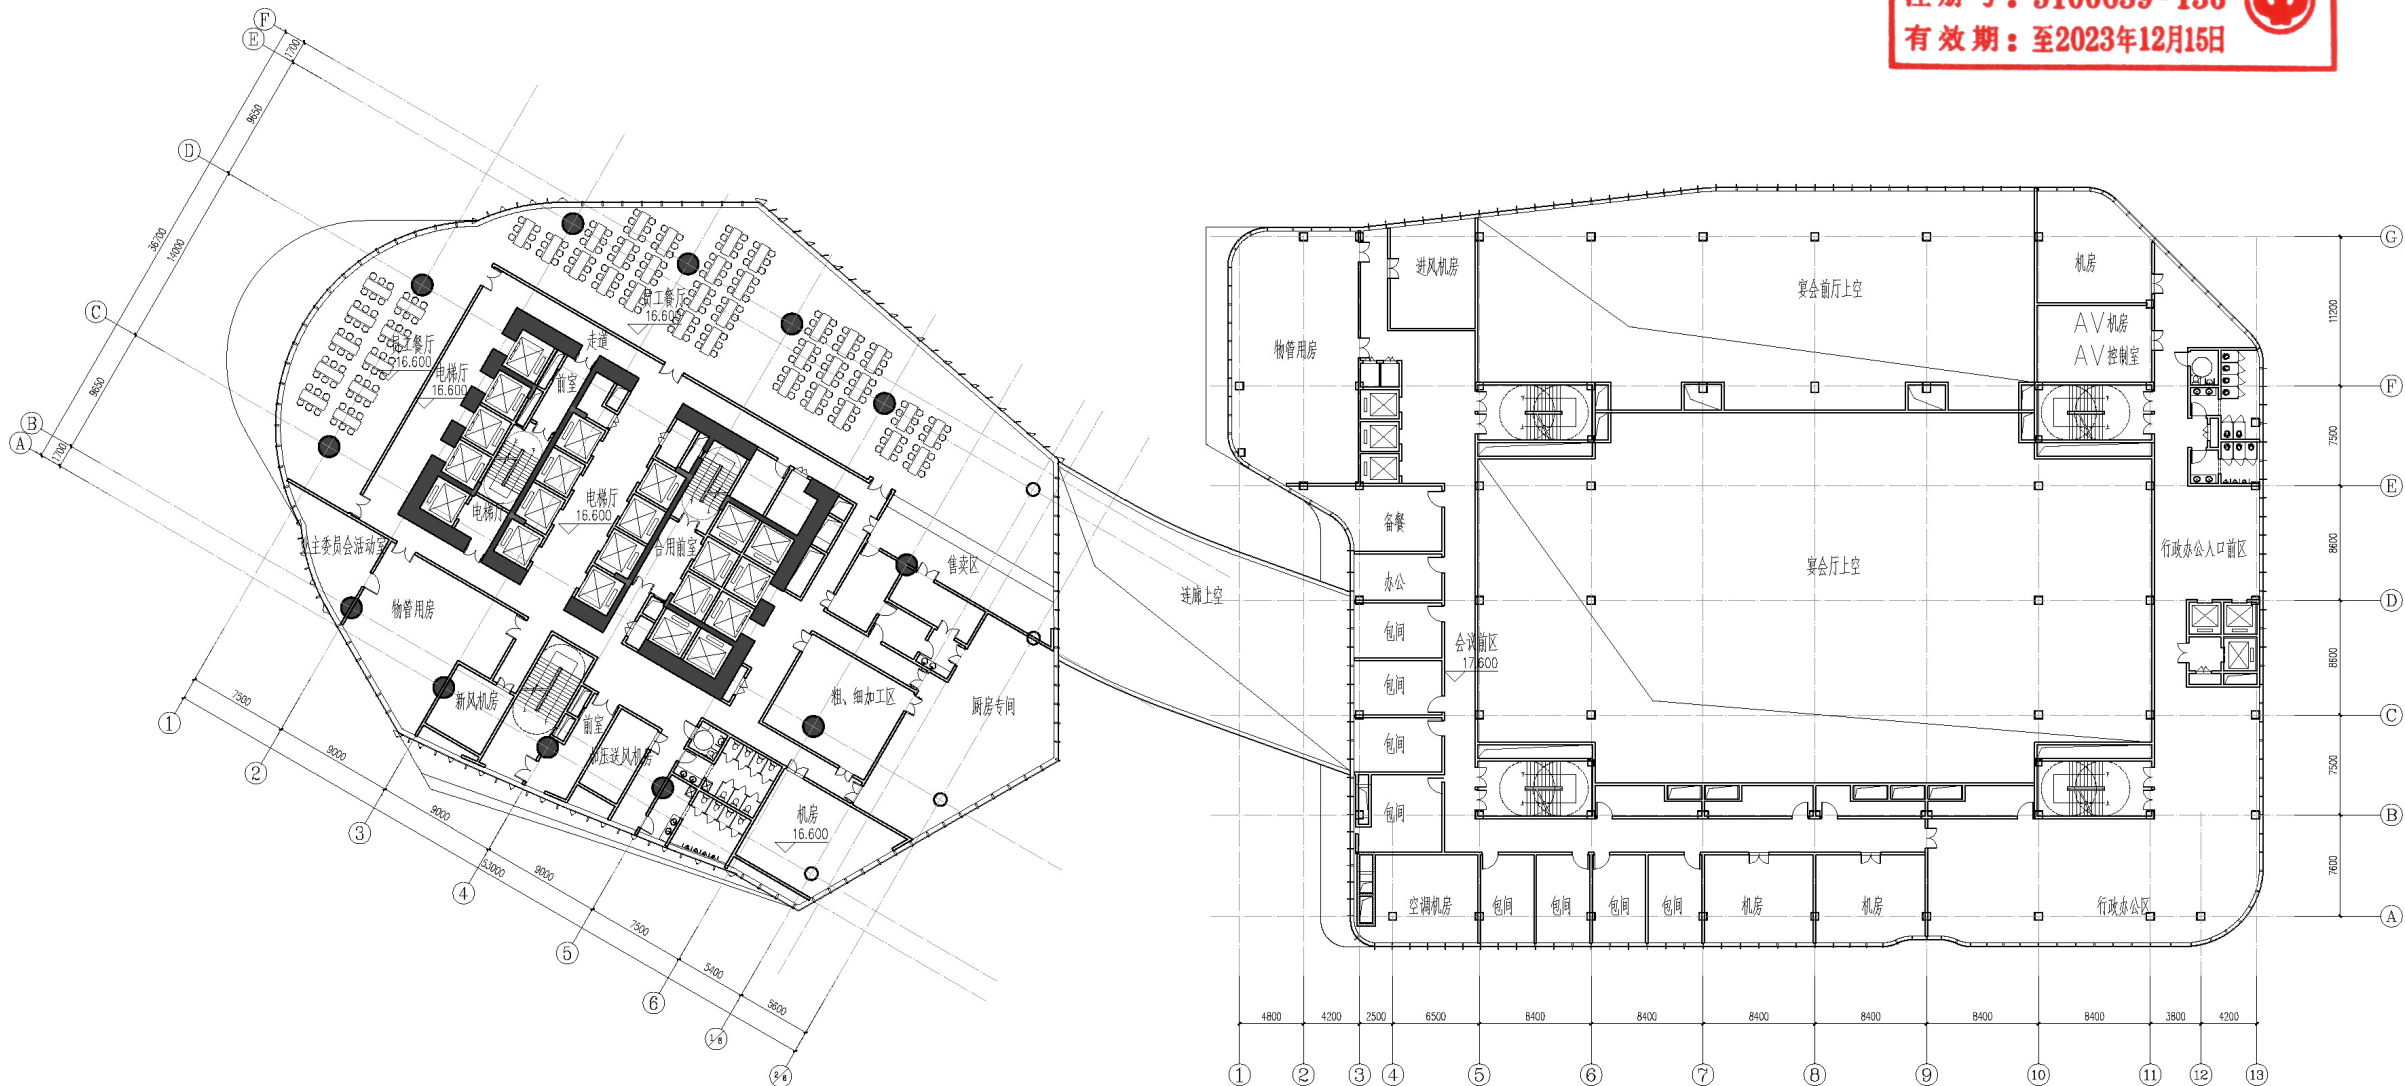

四层平面图 1:500

四川省建设工程设计出图专用章

中国建筑西南设计研究院有限公司
资质等级范围: 建筑行业(建筑工程)甲级;
风景园林工程设计专项甲级;
可从事资质证书许可范围内相应的建设工程总承包
业务以及项目管理和相关的技术与管理服务。
资质证书编号: A151006399 有效期至: 2024年07月18日

四川省住房和城乡建设厅监制



五层平面图 1:500

中华人民共和国一级注册建筑师
姓名：隆炎君
注册号：5100639-136
有效期：至2023年12月15日

四川省建设工程设计出图专用章
中国建筑西南设计研究院有限公司
资质等级范围：建筑行业（建筑工程）甲级；
风景园林工程设计专项甲级
可从事资质证书许可范围内相应的建设工程总承包
业务以及项目管理和相关的技术与管理服务。
资质证书编号：A151006399 有效期至：2024年07月18日
四川省住房和城乡建设厅监制



中国建筑西南设计研究院有限公司
CHINA SOUTHWEST ARCHITECTURAL DESIGN AND RESEARCH INSTITUTE CO., LTD.

建设单位：(CLIENT:)

成都五粮液建设投资有限公司

设计项目名称
PROJECT NAME 商业、办公、酒店及配套设施项目

子项目名称
SUB PROJECT 2号地块

图名：(DWG. NAME:)

五层平面图


单位 unit: mm 比例 scale: 1:300

设计总负责人 PROJECT LEADER	隆炎君	孔振邦
	孔振邦	孔振邦
专业负责人 DIVISION CHIEF	黎琳琳	李林洋
	王衡	王衡
设计 DESIGNED BY	王衡	王衡
校对 CHECKED BY	孔振邦	孔振邦
审核 CHECKED BY	张庄	张庄
审定 APPROVED BY	郭丹青	郭丹青
设计项目号 PROJECT NO.	21557-02	
图别 DWG. NO.	建方	图号 A-C-PP005
版本号 Ver.	0	日期 DATE 2023年2月

中华人民共和国一级注册建筑师
姓名：隆炎君
注册号：5100639-136
有效期：至2023年12月15日



中国建筑西南设计研究院有限公司
CHINA SOUTHWEST ARCHITECTURAL DESIGN AND RESEARCH INSTITUTE CORP. LTD.

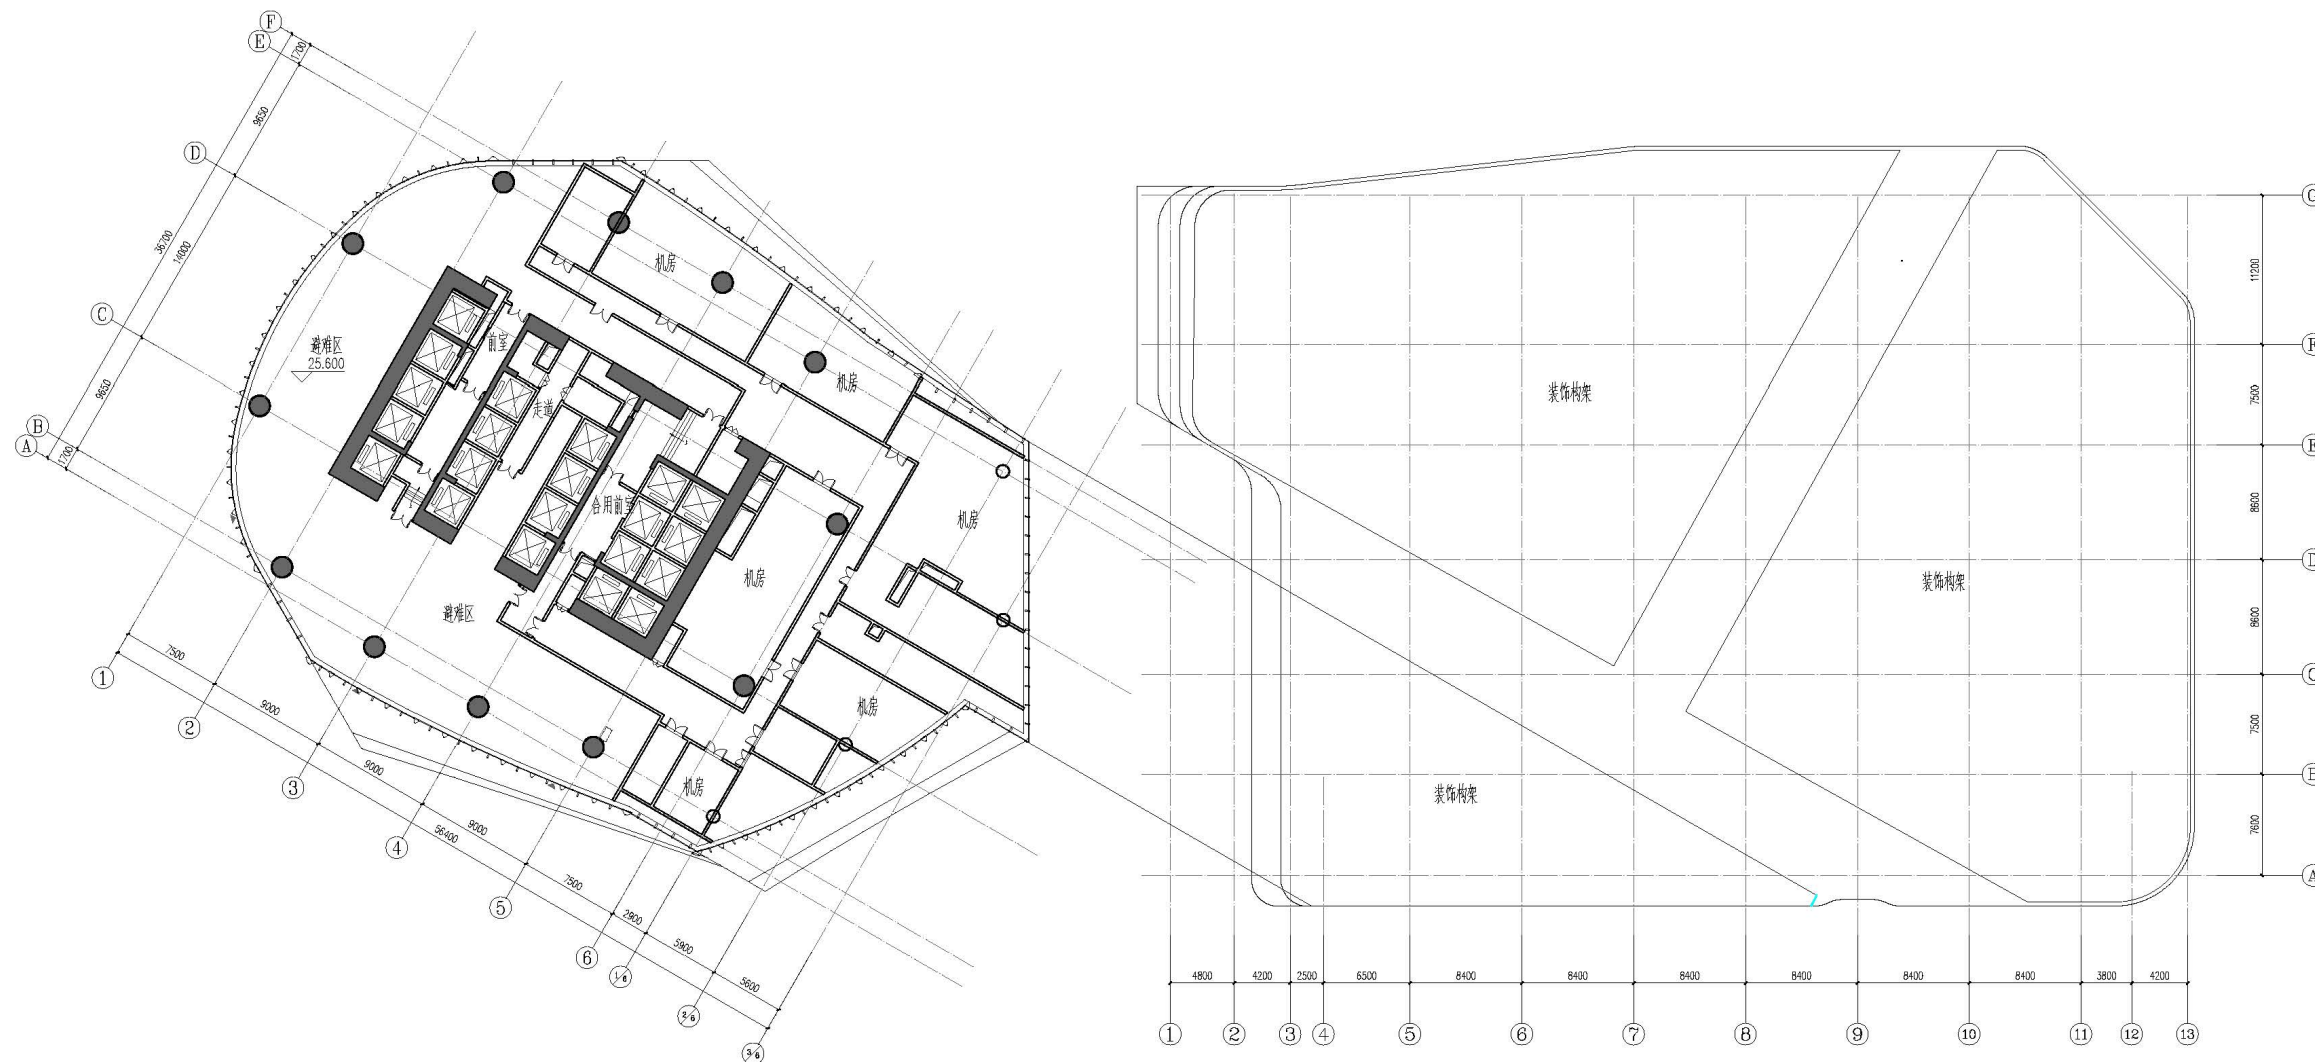

六层平面图 1:500

四川省建设工程设计出图专用章
中国建筑西南设计研究院有限公司
资质等级范围：建筑行业（建筑工程）甲级；
风景园林工程设计专项甲级
可从事资质证书许可范围内相应的建设工程总承包
业务以及项目管理和相关的技术与管理服务
资质证书编号：A151006399 有效期至：2024年07月18日
四川省住房和城乡建设厅监制

建设单位：(CLIENT:)

成都五粮液建设投资有限公司

设计项目名称
PROJECT NAME 商业、办公、酒店及配套设施项目

子项目名称
SUB PROJECT 2号地块

图名：(DWG. NAME:)

六层平面图


单位 unit: mm 比例 scale: 1:300

设计总负责人 PROJECT LEADER	隆炎君	孔振邦
	黎琳琳	王衡
专业负责人 DIVISION CHIEF	王衡	孔振邦
	张庄	郭丹青
设计 DESIGNED BY	王衡	孔振邦
校对 CHECKED BY	孔振邦	张庄
审核 APPROVED BY	郭丹青	郭丹青
设计项目号 PROJECT NO.	21557-02	
图别 DWG. TYPE	建方	图号 A-C-FP006
版本号 Ver.	0	日期 DATE 2023年2月



中国建筑西南设计研究院有限公司
CHINA SOUTHWEST ARCHITECTURAL DESIGN RESEARCH INSTITUTE CO., LTD.

中华人民共和国一级注册建筑师
姓名：隆炎君
注册号：5100639-136
有效期：至2023年12月15日

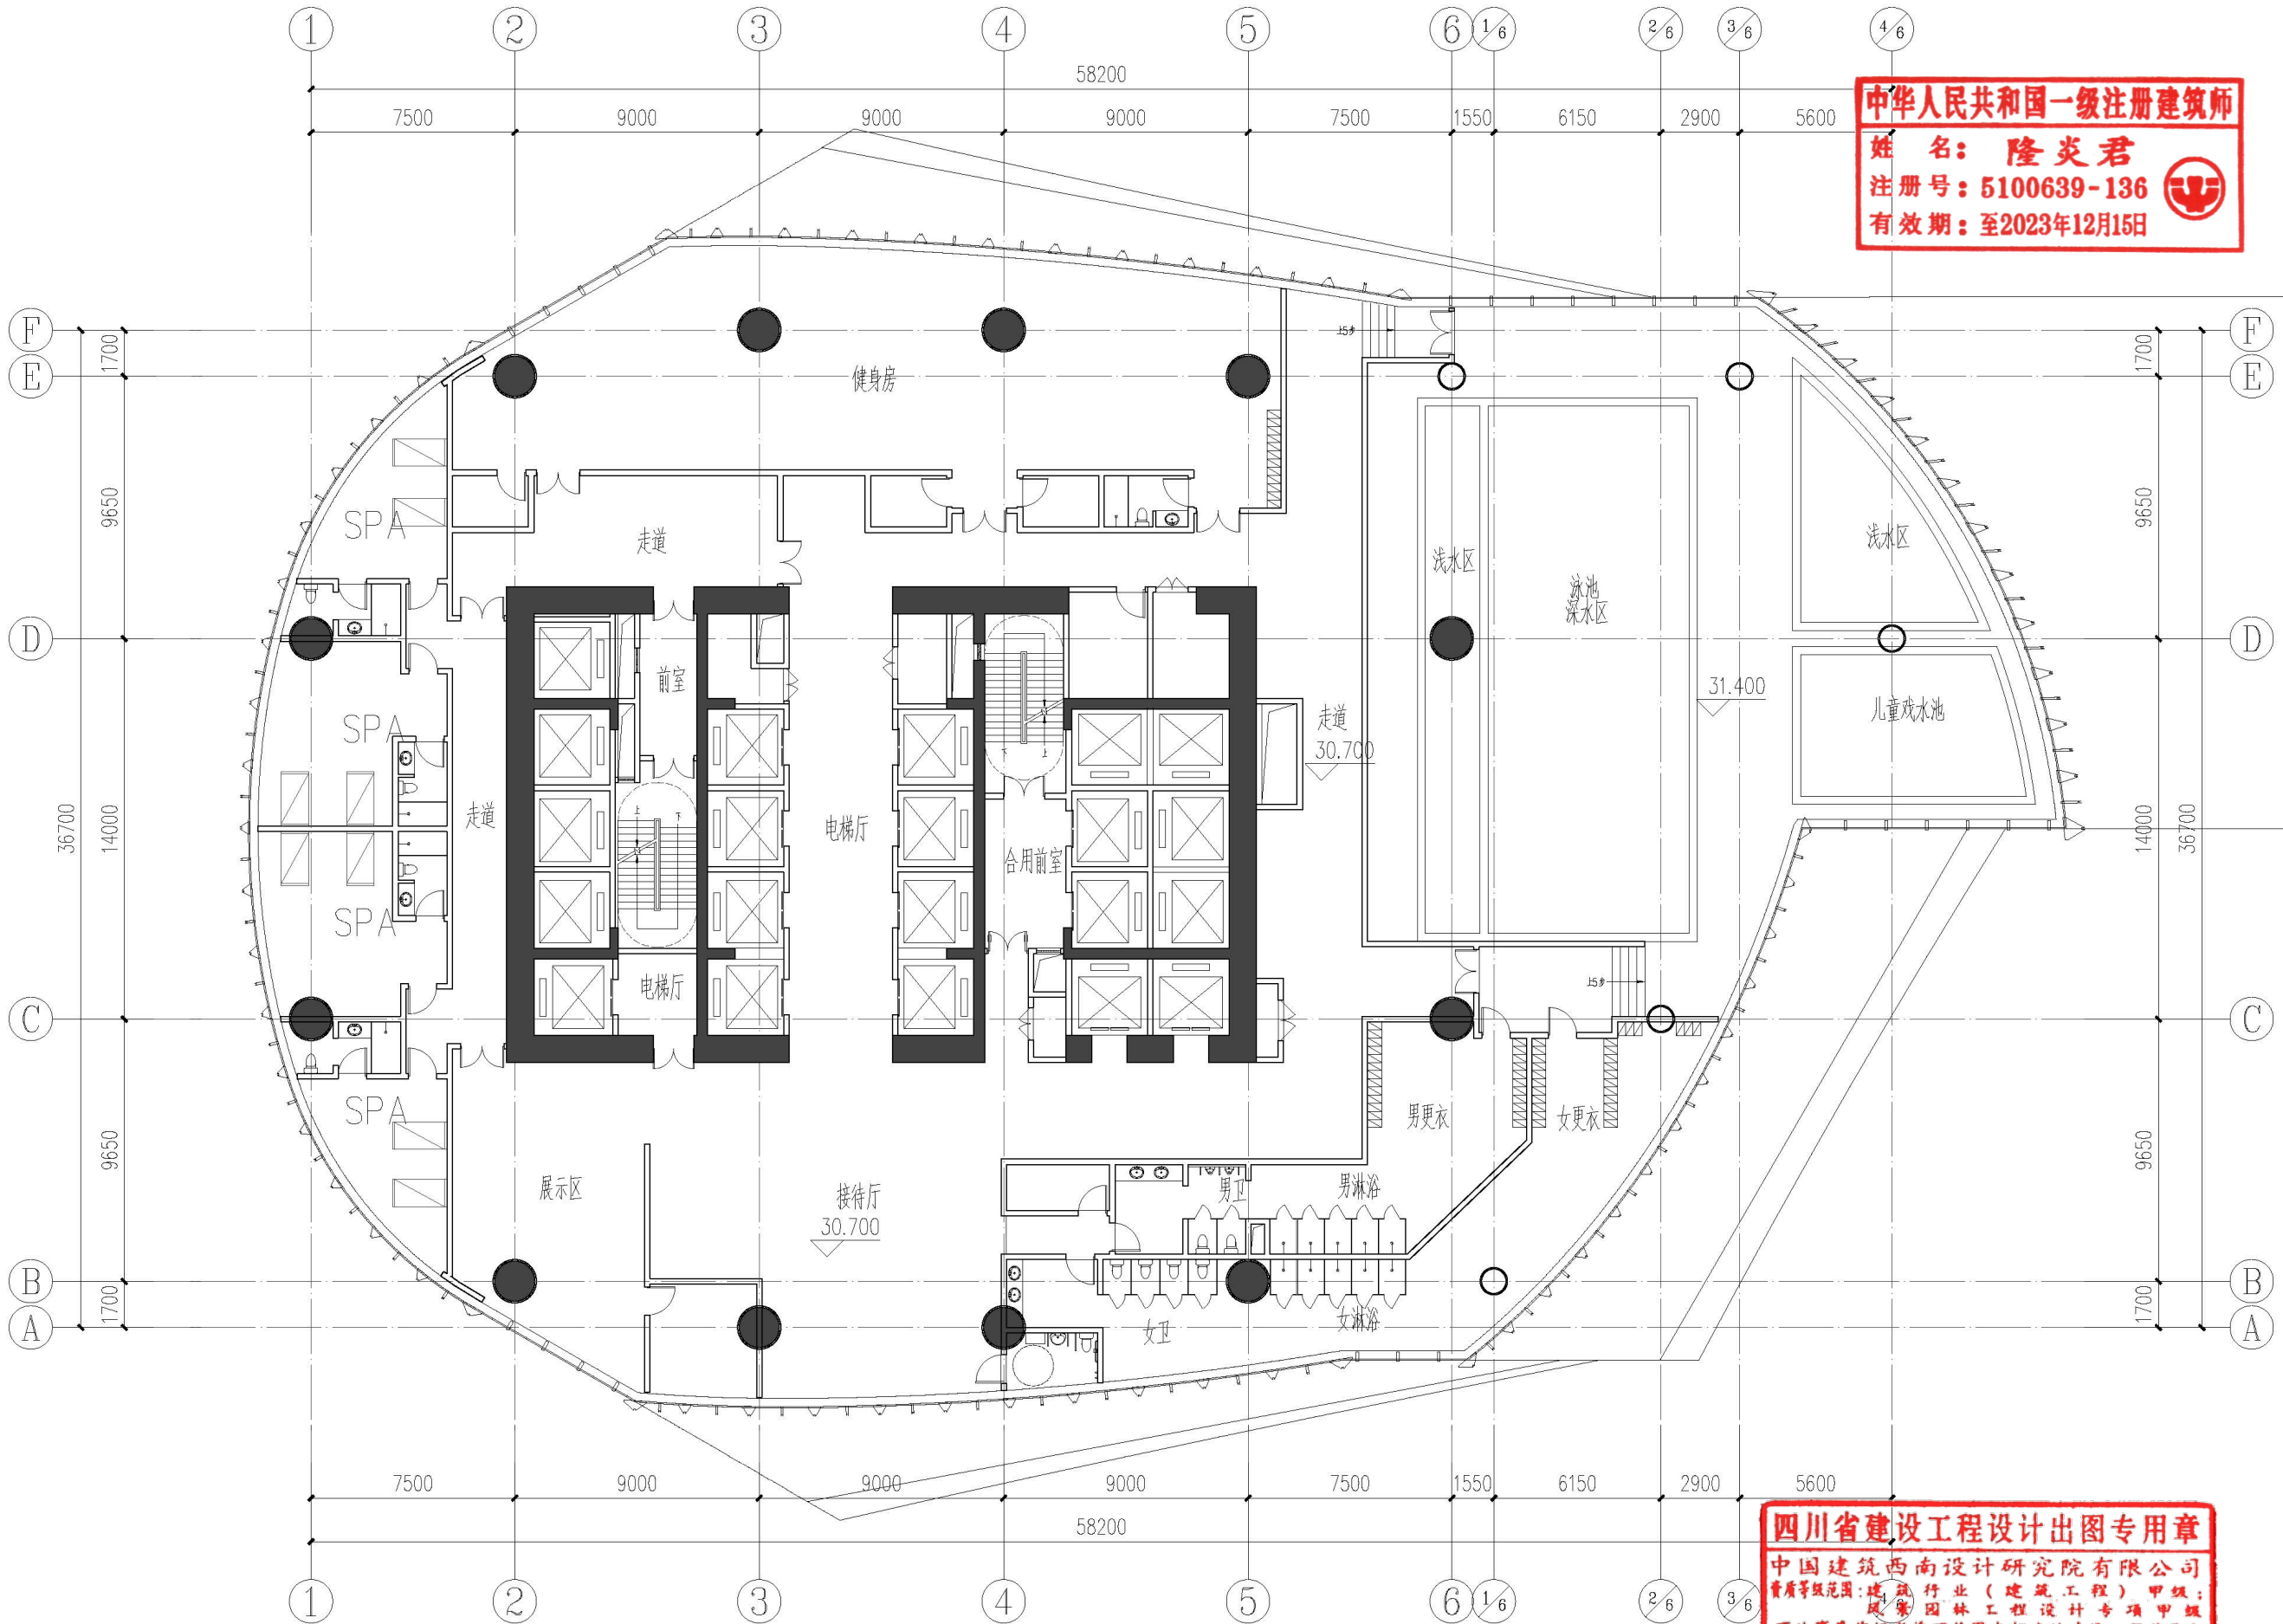

七层平面图 1:500

四川省建设工程设计出图专用章
中国建筑西南设计研究院有限公司
资质等级范围：建筑行业（建筑工程）甲级；
城乡规划行业（城乡规划）乙级；
风景园林工程设计专项甲级；
可从事资质证书许可范围内相应的建设工程总承包
业务以及项目管理和技术与管理服务。
资质证书编号：A151006399 有效期至：2024年07月18日
四川省住房和城乡建设厅监制

建设单位：(CLIENT):

成都五维建设投资有限公司

设计项目名称：商业、办公、酒店及配套设施项目

子项目名称：2号地块

图名：(DWG NAME):

七层平面图

单位 unit: mm 比例 scale: 1:300

设计负责人 DESIGNER	陈炎君	孔振邦
专业负责人 SPECIALIST	黎琳琳	王衡
设计 DESIGNED BY	王衡	孔振邦
校对 CHECKED BY	孔振邦	张庄
审核 APPROVED BY	郭丹青	郭丹青
设计项目号 PROJECT NO.	21557-02	
图号 DWG. NO.	0	A-C-TP007
日期 DATE	2023年2月	




中国建筑西南设计研究院有限公司
CHINA SOUTHWEST ARCHITECTURAL DESIGN AND RESEARCH INSTITUTE CO., LTD.

中华人民共和国一级注册建筑师

姓名：隆炎君

注册号：5100639-136

有效期：至2023年12月15日

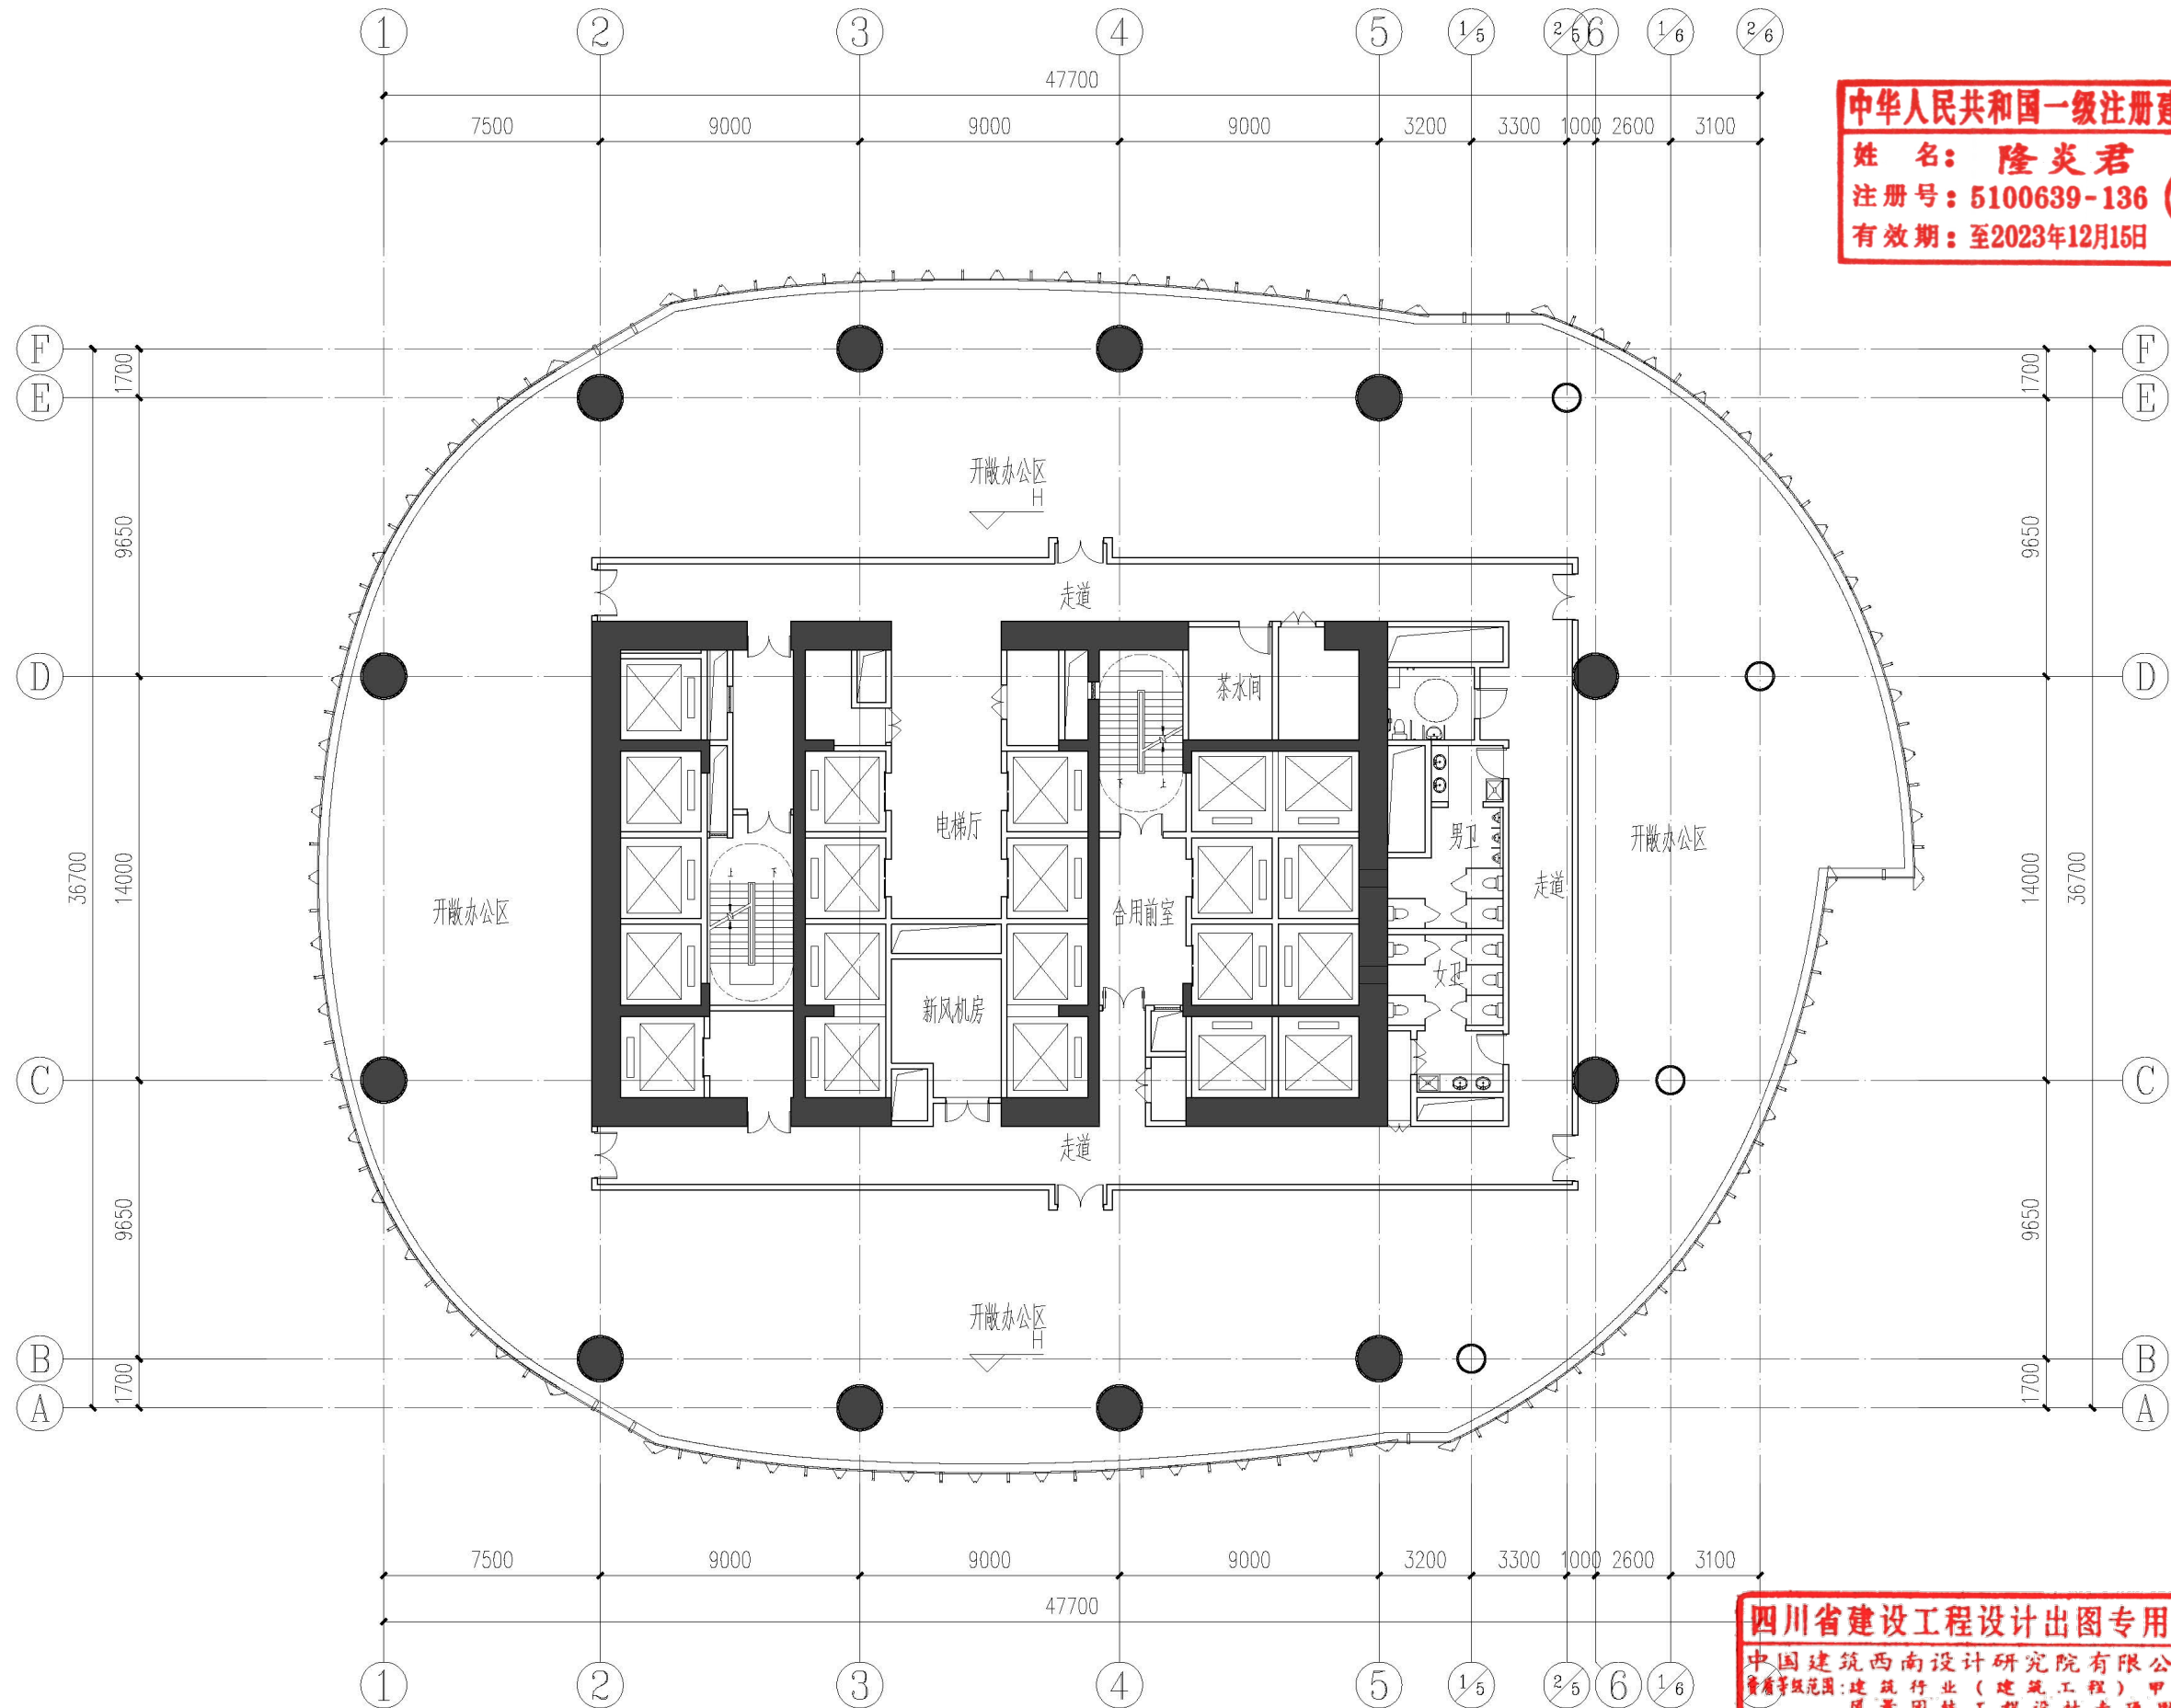

低区办公平面图 1:500

四川省建设工程设计出图专用章

中国建筑西南设计研究院有限公司
资质等级范围：建筑行业（建筑工程）甲级；
风景园林工程设计专项甲级；
可从事资质证书许可范围内相应的建设工程总承包
业务以及项目管理和技术与管理服务。
资质证书编号：A151006399 有效期至：2024年07月18日

四川省住房和城乡建设厅监制

建设单位：(CLIENT:)

成都五核建设投资有限公司

设计项目名称
PROJECT NAME 商业、办公、酒店及配套设施项目

子项名称
SUB PROJECT 2号地块

图名：(DWG. NAME:)

低区办公平面图

单位 unit: mm 比例 scale: 1:300

设计负责人 DESIGNER	陈炎君	孔振邦
	黎琳琳	余林洋
专业负责人 SPECIALIST	王衡	王衡
	王衡	王衡
设计 DESIGNED BY	王衡	王衡
	孔振邦	孔振邦
校对 CHECKED BY	张庄	张庄
	郭丹青	郭丹青
审定 APPROVED BY	郭丹青	郭丹青
	郭丹青	郭丹青
设计项目号 PROJECT NO.	21557-02	
图号 DWG. NO.	建方	图号 A-C-TP008
版本 Ver.	0	日期 DATE 2023年2月




中国建筑西南设计研究院有限公司
CHINA SOUTHWEST ARCHITECTURAL DESIGN AND RESEARCH INSTITUTE CO., LTD.

中华人民共和国一级注册建筑师

姓名：隆炎君

注册号：5100639-136

有效期：至2023年12月15日

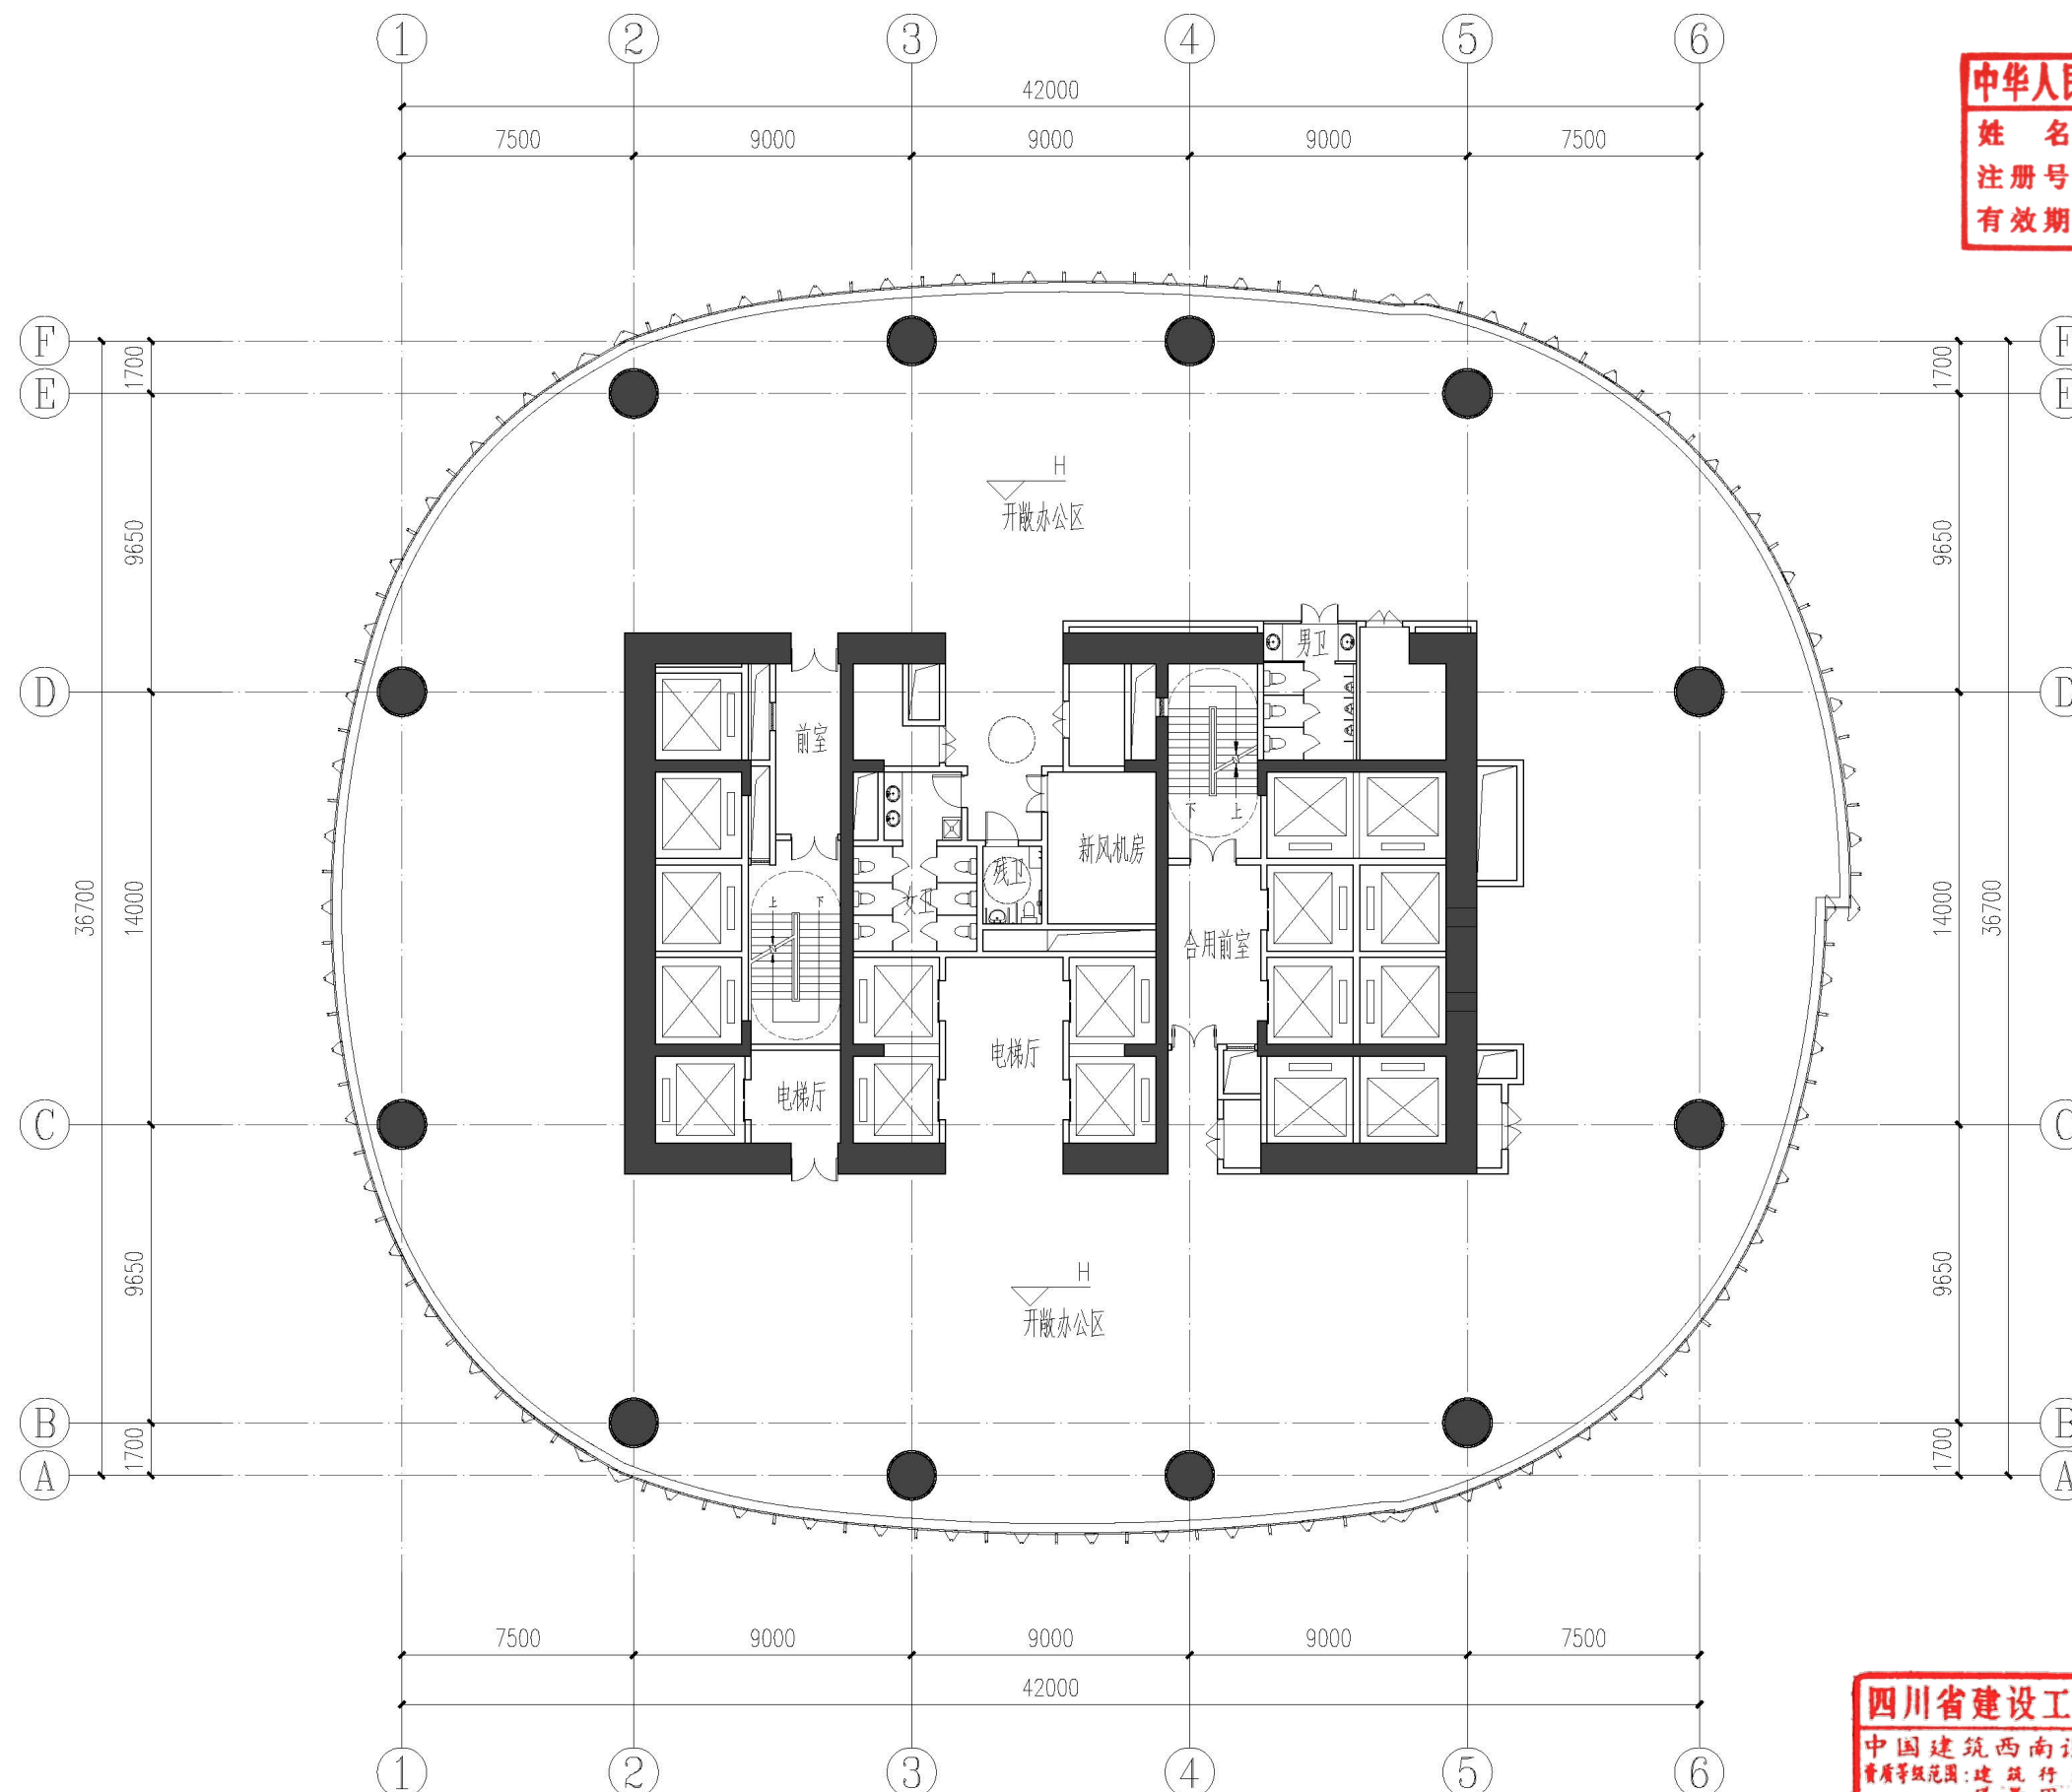

中区办公平面图 1:500

四川省建设工程设计出图专用章

中国建筑西南设计研究院有限公司
资质等级范围：建筑行业（建筑工程）甲级；
风景园林工程设计专项甲级；
可从事资质证书许可范围内相应的建设工程总承包
业务以及项目管理和技术与管理服务。
资质证书编号：A151006399 有效期至：2024年07月18日

四川省住房和城乡建设厅监制

建设单位：(CLIENT)

成都五粮建设投资有限公司

设计项目名称
PROJECT NAME

商业、办公、酒店及配套服务项目

子项目名称
SUB PROJECT

2号地块

图名：(DWG. NAME)

中区办公平面图

单位 unit: mm 比例 scale: 1:300

设计负责人
PROJECT LEADER

隆炎君

孔振邦

专业负责人
DIVISION CHIEF

黎瑞琪

王衡

设计
DESIGNED BY

王衡

校对
CHECKED BY

孔振邦

审核
APPROVED BY

张庄

审定
APPROVED BY

郭丹青

设计项目号
PROJECT NO.

21557-02

图别
DWG. TYPE

建方

图号
DWG. NO.

4-C-TP0009

版本号
Ver.

0

日期
DATE

2023年2月




中国建筑西南设计研究院有限公司
CHINA SOUTHWEST ARCHITECTURAL DESIGN AND RESEARCH INSTITUTE CO., LTD.

中华人民共和国一级注册建筑师

姓名：隆炎君

注册号：5100639-136

有效期：至2023年12月15日

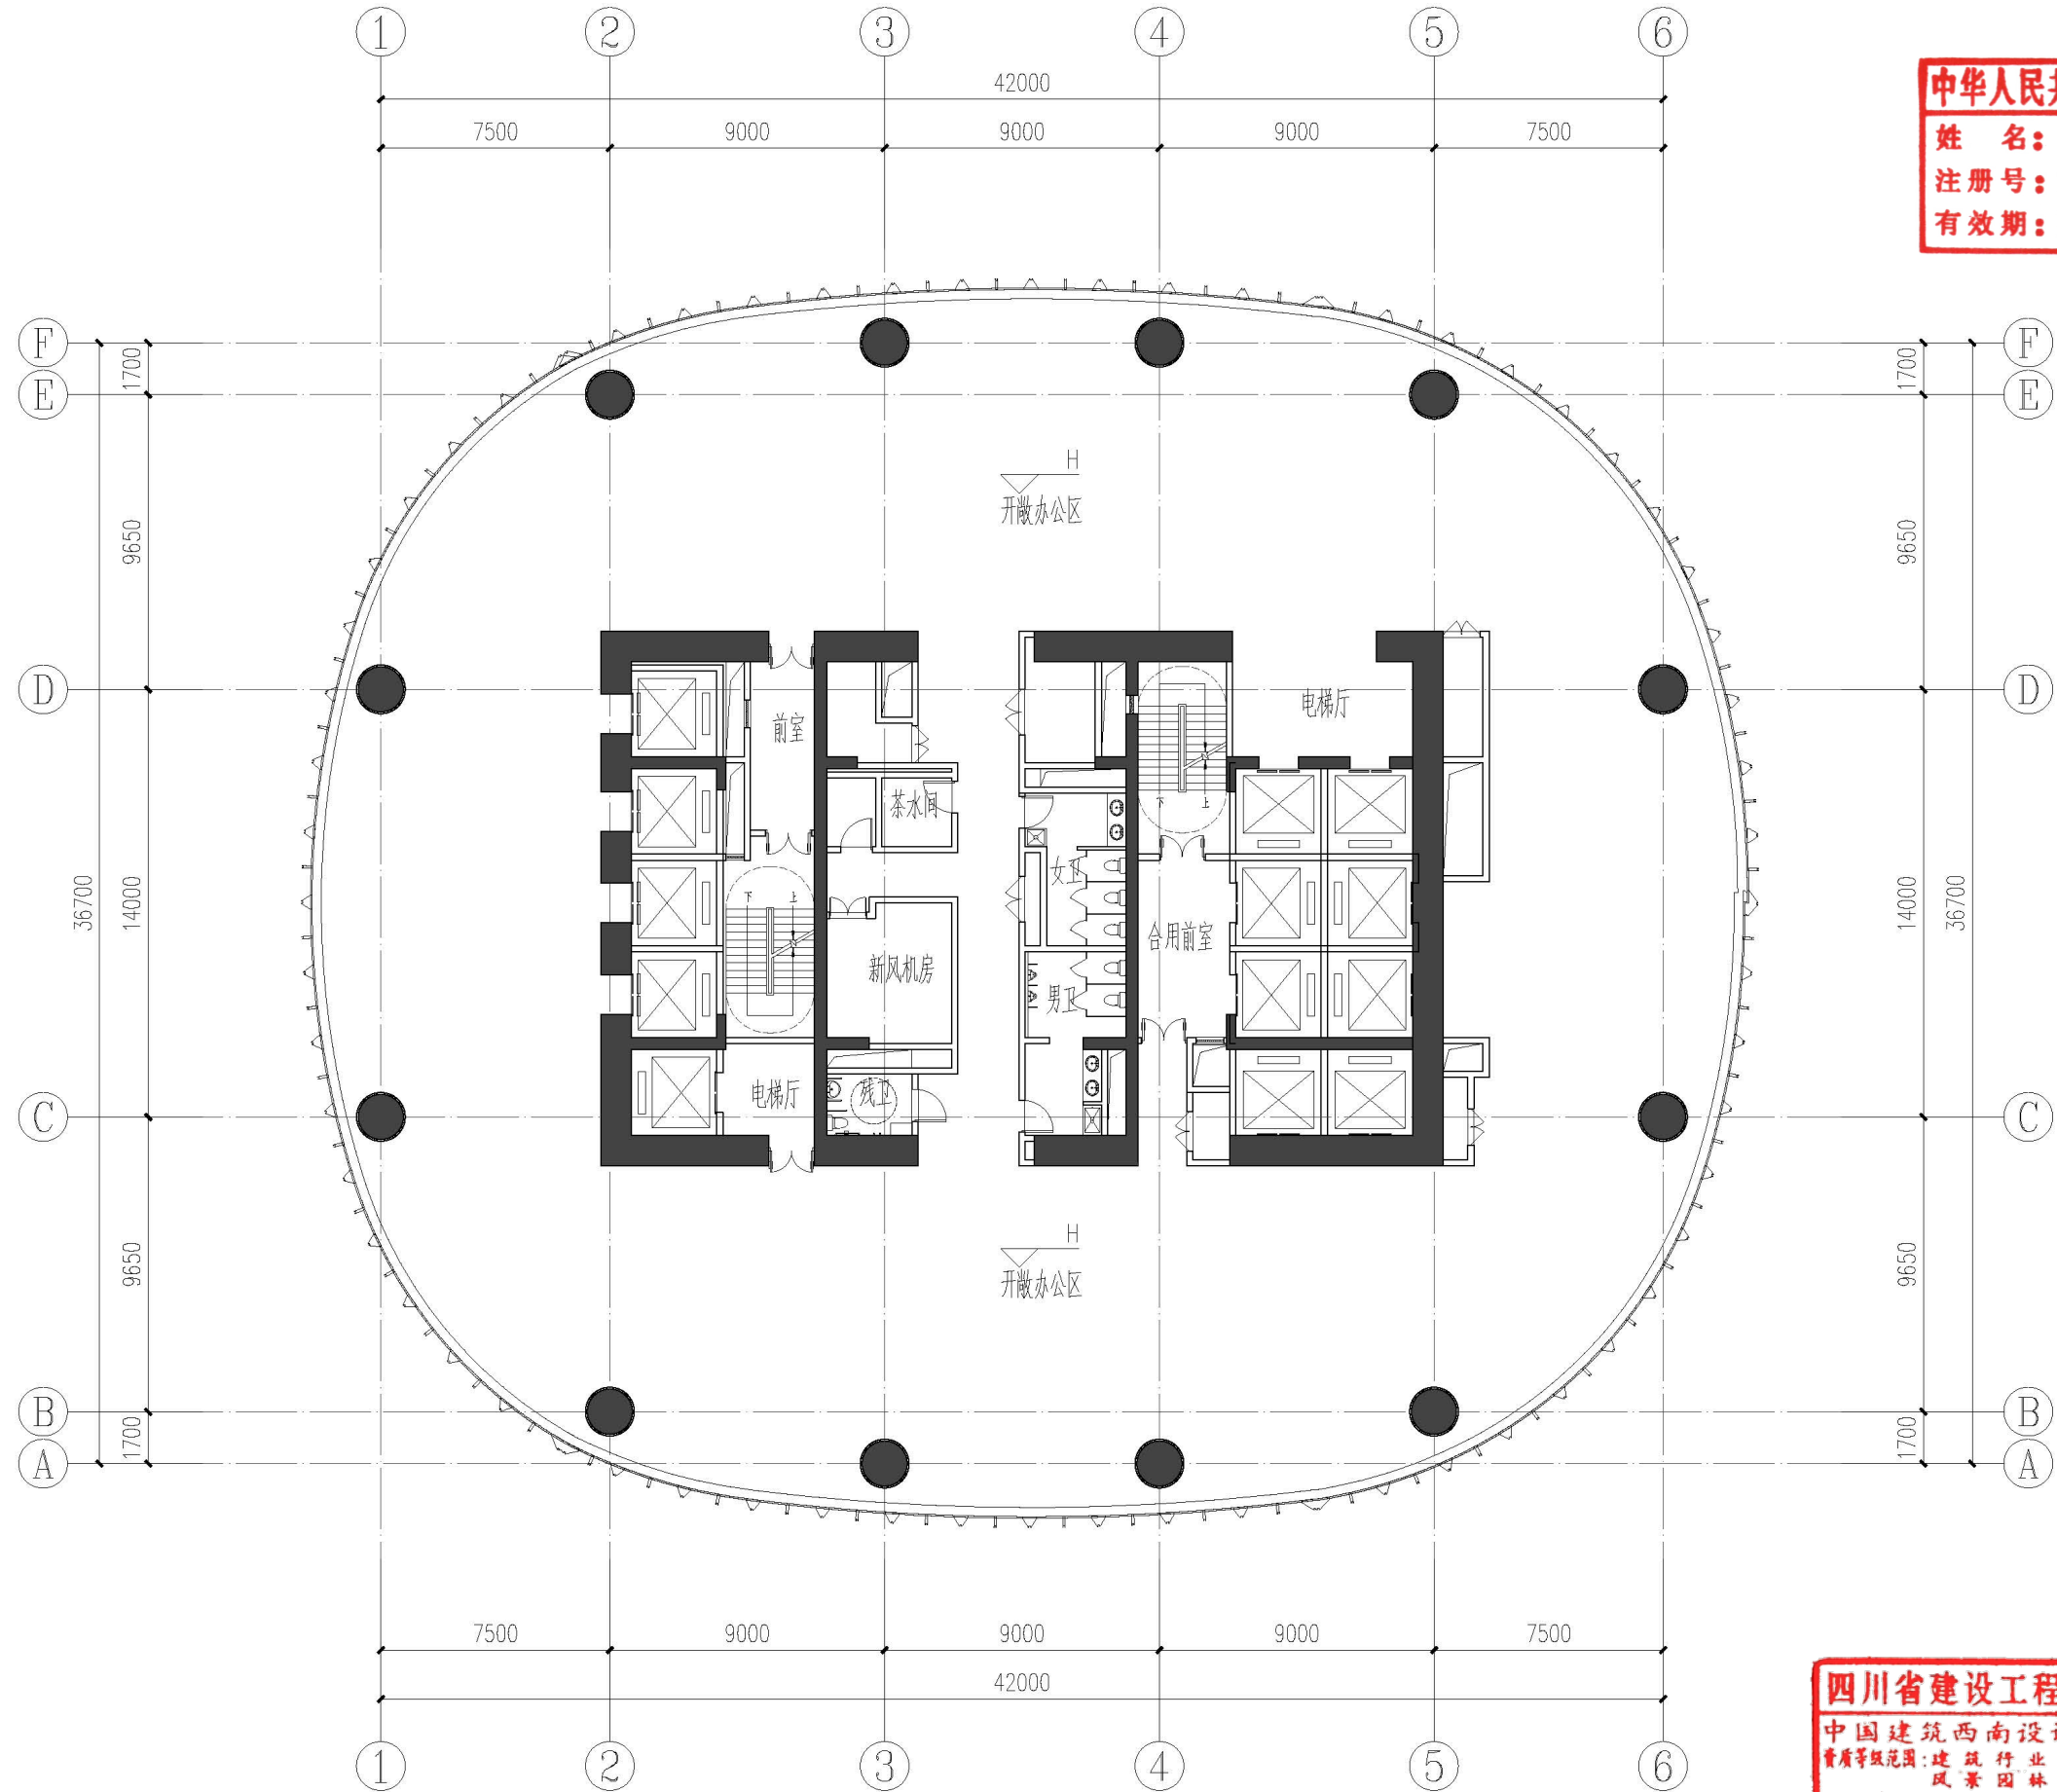

高区办公平面图 1:500

四川省建设工程设计出图专用章

中国建筑西南设计研究院有限公司
资质等级范围：建筑行业（建筑工程）甲级；
风景园林工程设计专项甲级；
可从事资质证书许可范围内相应的建设工程总承包
业务以及项目管理和技术服务。
资质证书编号：A151006399 有效期至：2024年07月18日

四川省住房和城乡建设厅监制

建设单位：(CLIENT:)

成都五粮建设投资有限公司

设计项目名称
PROJECT NAME 商业、办公、酒店及配套设施项目

子项名称
SUB PROJECT 2号地块

图名：(DWG. NAME:)

高区办公平面图

单位 unit: mm 比例 scale: 1:300

设计负责人 PROJECT LEADER	陈炎君	孔振邦
	孔振邦	孔振邦
专业负责人 SPECIALIST	黎琳琳	余林洋
	王衡	王衡
设计 DESIGNED BY	王衡	王衡
	孔振邦	孔振邦
校对 CHECKED BY	张庄	张庄
	郭丹青	郭丹青
审定 APPROVED BY	郭丹青	郭丹青
	郭丹青	郭丹青
设计项目号 PROJECT NO.	21557-02	
图号 DWG. NO.	建方	图号 A-C-TP010
版本号 Ver.	0	日期 DATE 2023年2月




中国建筑西南设计研究院有限公司
CHINA SOUTHWEST ARCHITECTURAL DESIGN AND RESEARCH INSTITUTE CO., LTD.

中华人民共和国一级注册建筑师

姓名: 隆炎君

注册号: 5100639-136

有效期: 至2023年12月15日

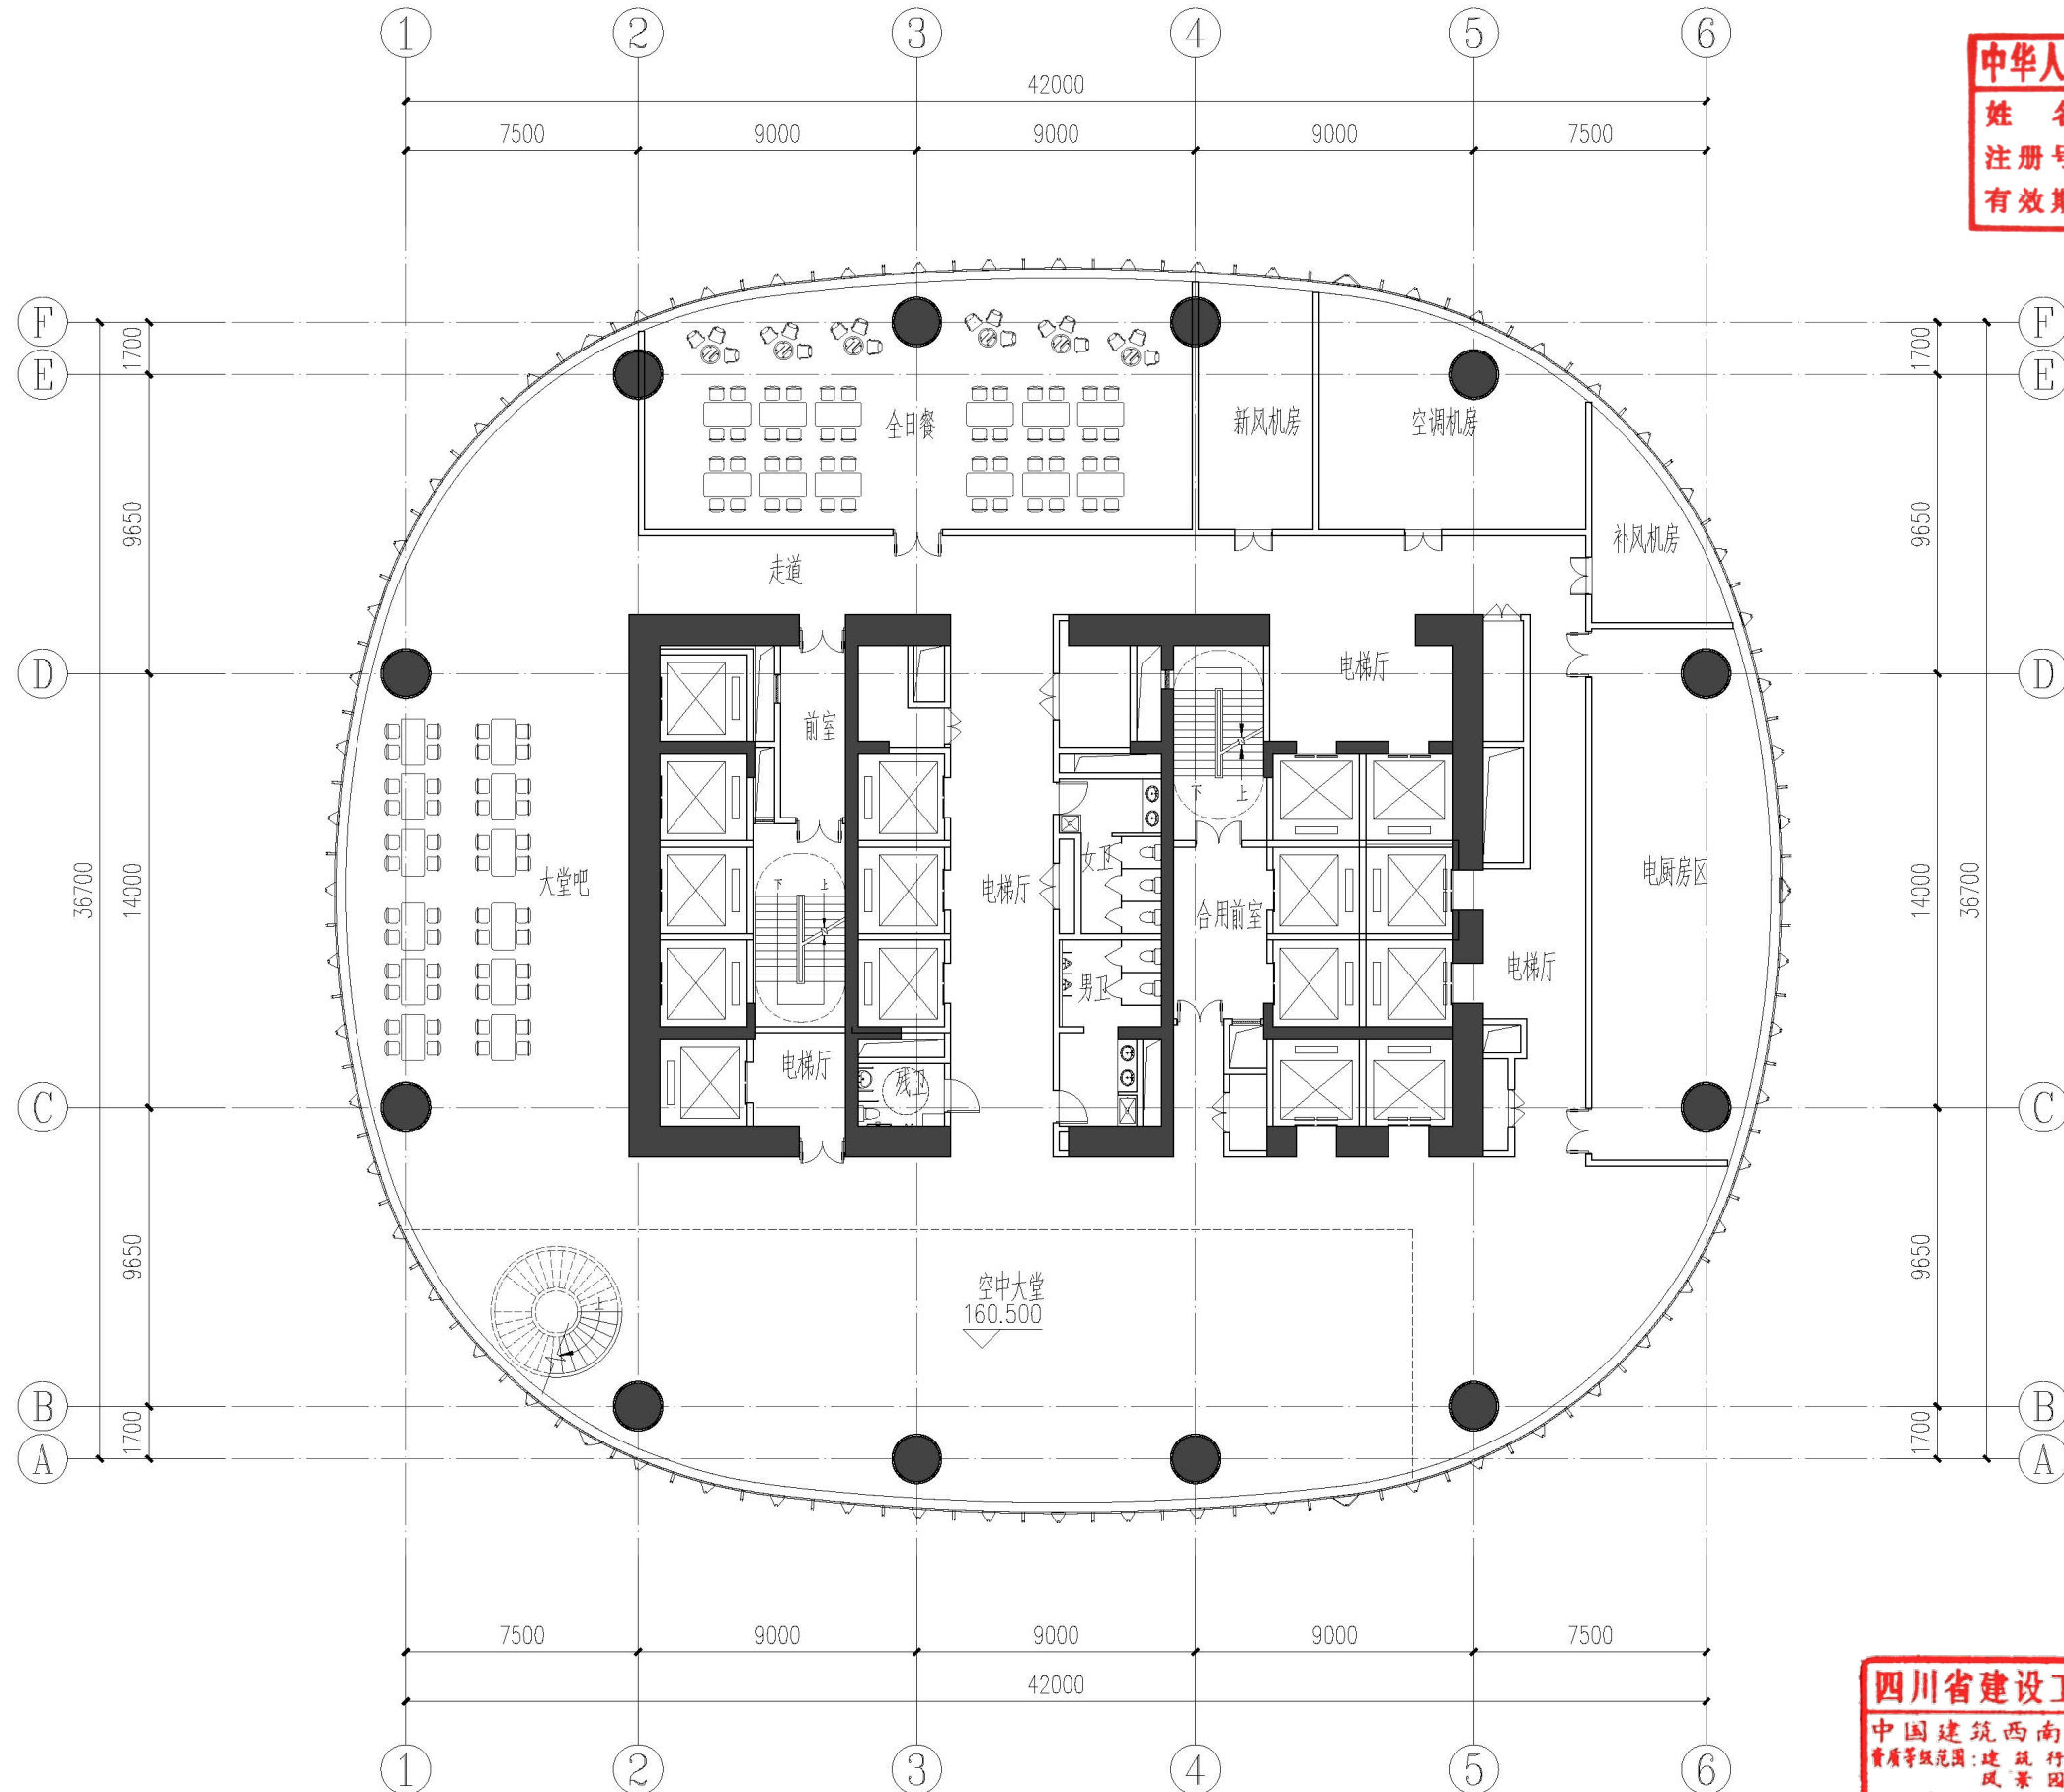

酒店大堂三十七层平面图 1:500

四川省建设工程设计出图专用章

中国建筑西南设计研究院有限公司
资质等级范围: 建筑行业(建筑工程) 甲级;
风景园林工程设计专项 甲级;
可从事资质证书许可范围内相应的建设工程总承包
业务以及项目管理和技术与管理服务。
资质证书编号: A151006399 有效期至: 2024年07月18日

四川省住房和城乡建设厅监制

建设单位: (CLIENT)

成都五粮建设投资有限公司

设计项目名称: 商业、办公、酒店及配套服务项目

子项名称: 2号地块

图名: (DWG NAME)

酒店大堂三十七层平面图

单位 unit: mm 比例 scale: 1:300


设计总负责人 PROJECT LEADER	隆炎君	孔振邦
	黎瑞璜	朱林涛
专业负责人 DIVISION CHIEF	王衡	王衡
	王衡	王衡
设计 DESIGNED BY	孔振邦	孔振邦
	张庄	张庄
审核 CHECKED BY	郭丹青	郭丹青
	郭丹青	郭丹青
设计项目号 PROJECT NO.	21557-02	
图别 DWG. TYPE	建方	图号 A-C-TP011
版本号 Ver.	0	日期 DATE

2023年2月



中国建筑西南设计研究院有限公司
CHINA SOUTHWEST ARCHITECTURAL DESIGN AND RESEARCH INSTITUTE CO., LTD.

中华人民共和国一级注册建筑师
姓名: 隆炎君
注册号: 5100639-136
有效期: 至2023年12月15日

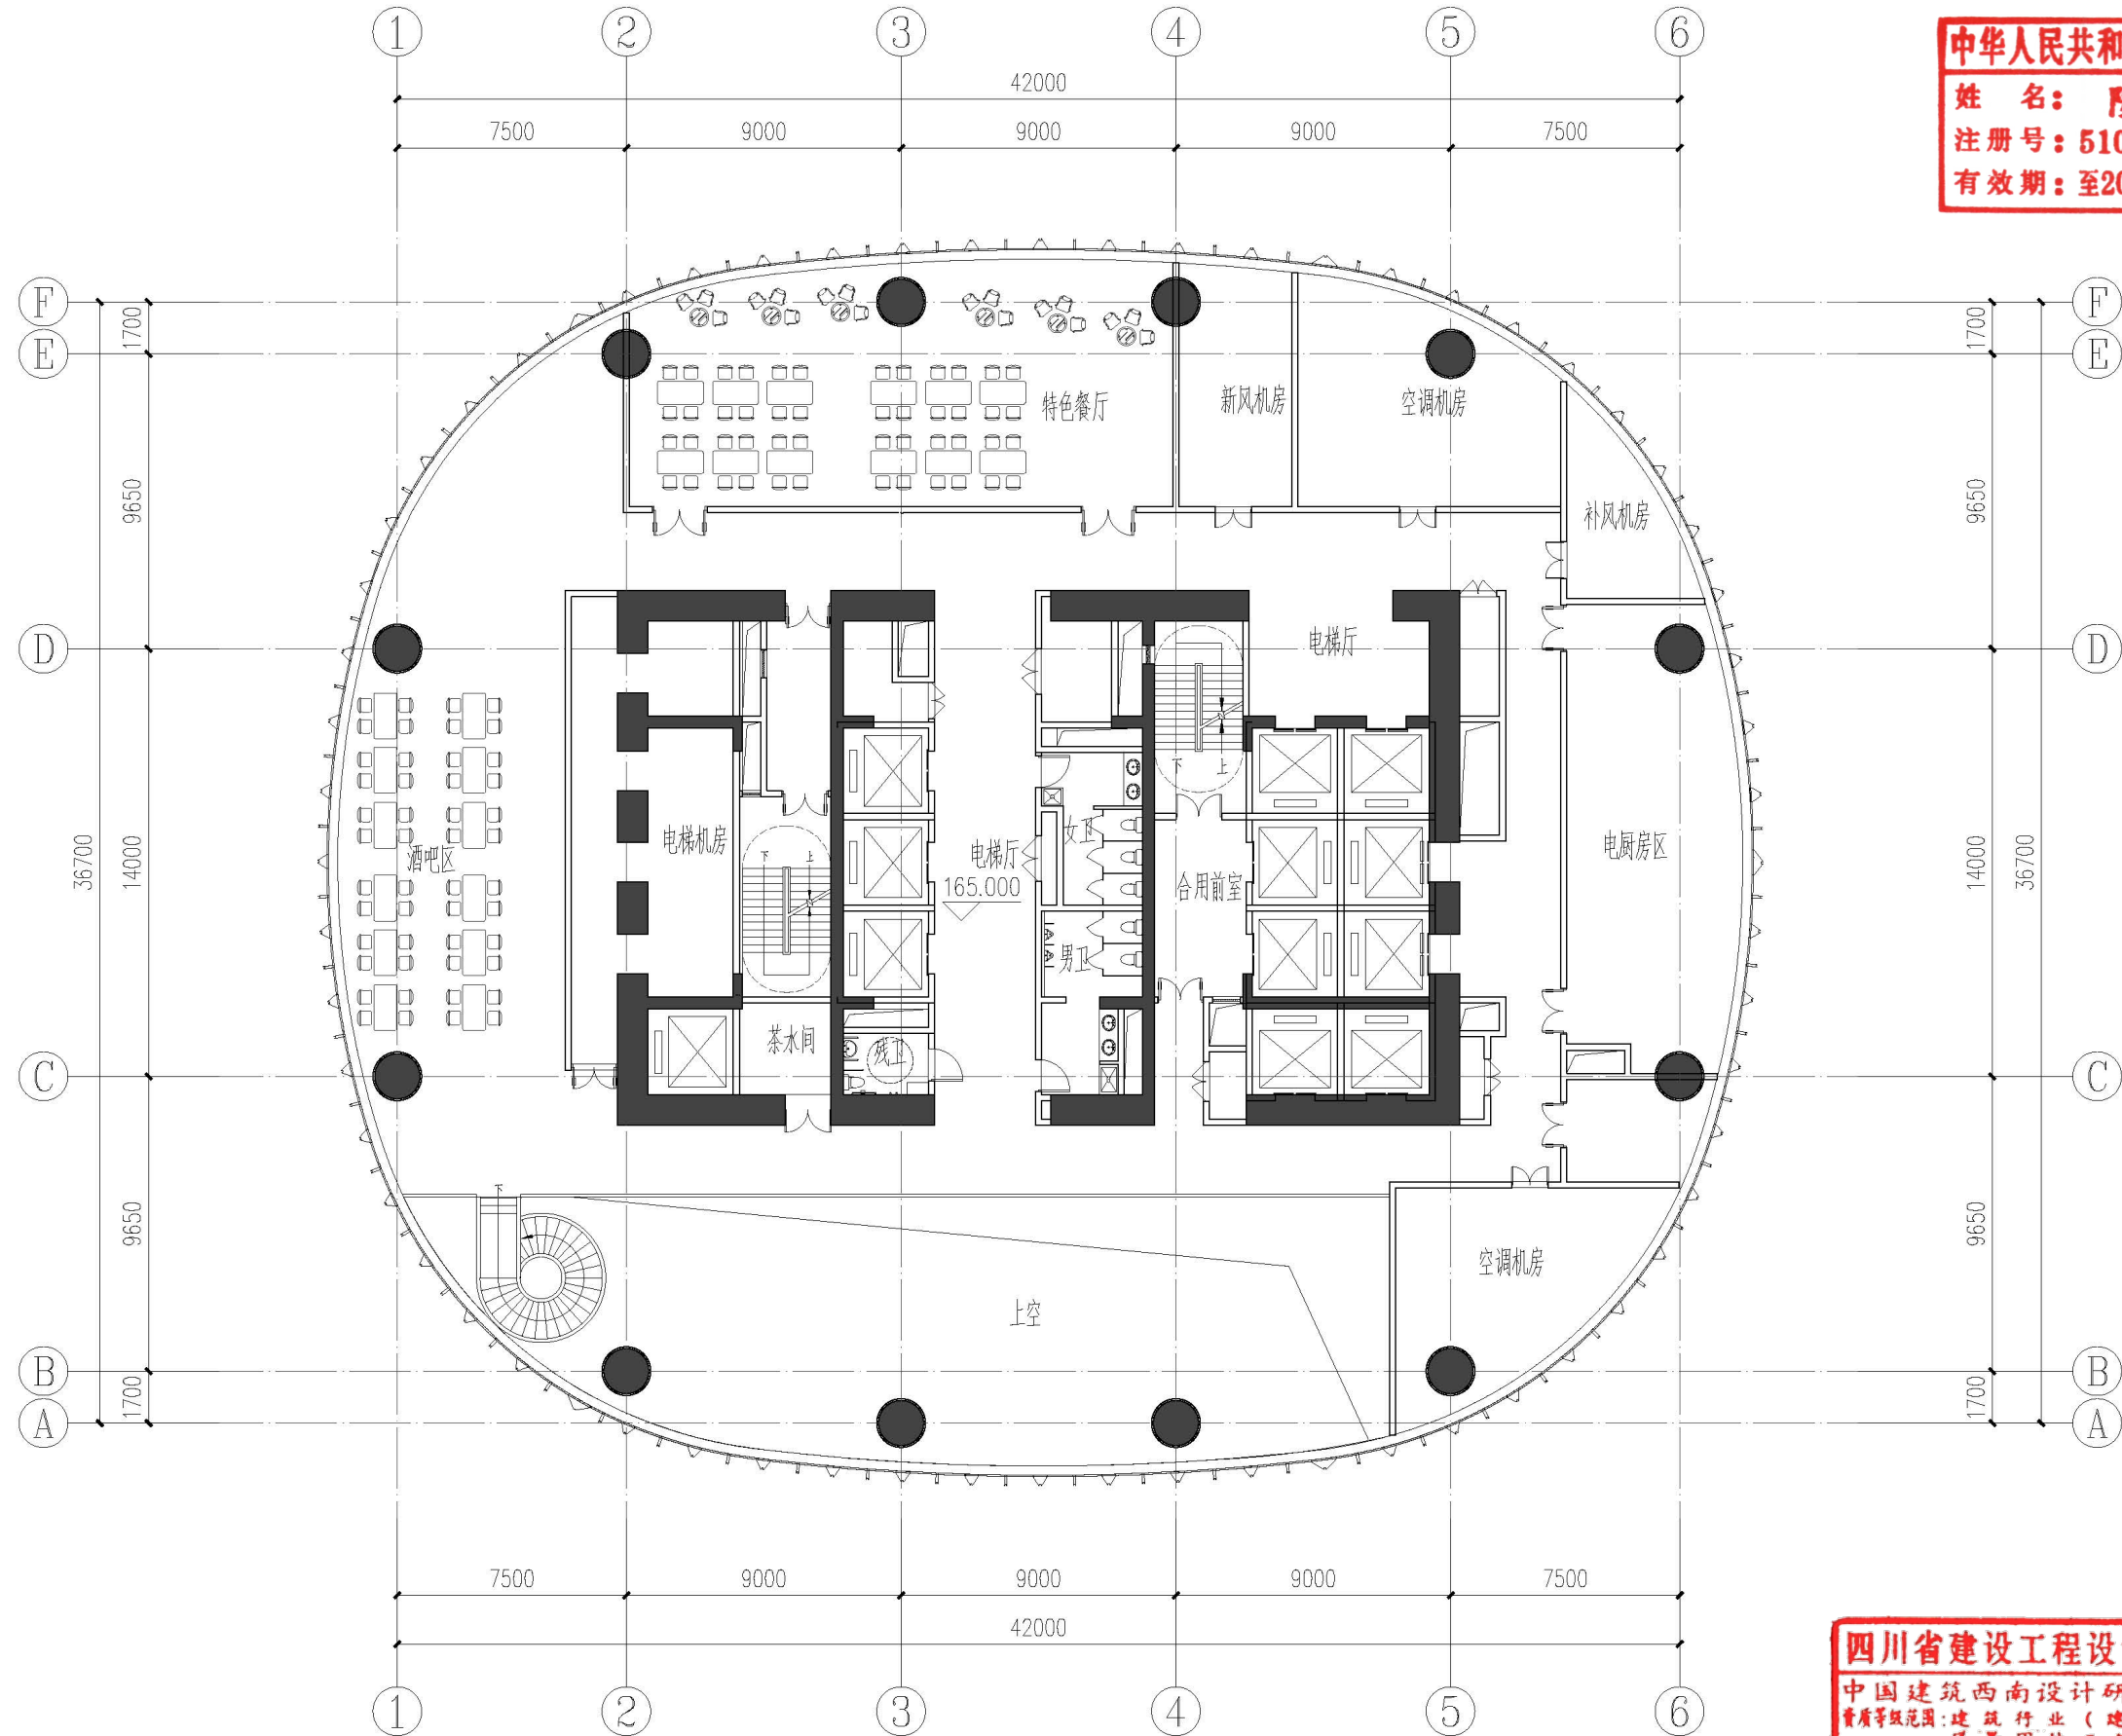

酒店大堂三十八层平面图 1:500

四川省建设工程设计出图专用章
中国建筑西南设计研究院有限公司
资质等级范围: 建筑行业(建筑工程)甲级;
风景园林工程设计专项甲级;
可从事资质证书许可范围内相应的建设工程总承包
业务以及项目管理和相关的技术与管理服务。
资质证书编号: A151006399 有效期至: 2024年07月18日
四川省住房和城乡建设厅监制

建设单位: (CLIENT)

成都五粮建设投资有限公司

设计项目名称: 商业、办公、酒店及配套设施项目

子项目名称: 2号地块

图名: (DWG. NAME)

酒店大堂三十八层平面图

单位 unit: mm 比例 scale: 1:300

设计总负责人 PROJECT LEADER	隆炎君	孔振邦
专业负责人 DIVISION CHIEF	黎瑞琪	王衡
设计 DESIGNED BY	王衡	孔振邦
校对 CHECKED BY	张庄	郭丹青
审定 APPROVED BY	郭丹青	
设计项目号 PROJECT NO.	21557-02	
图别 DWG. TYPE	建方	图号 DWG. NO.
版本号 Ver.	0	日期 DATE
		2023年2月




中国建筑西南设计研究院有限公司
CHINA SOUTHWEST ARCHITECTURAL DESIGN AND RESEARCH INSTITUTE CO., LTD.

中华人民共和国一级注册建筑师

姓名：隆炎君

注册号：5100639-136

有效期：至2023年12月15日

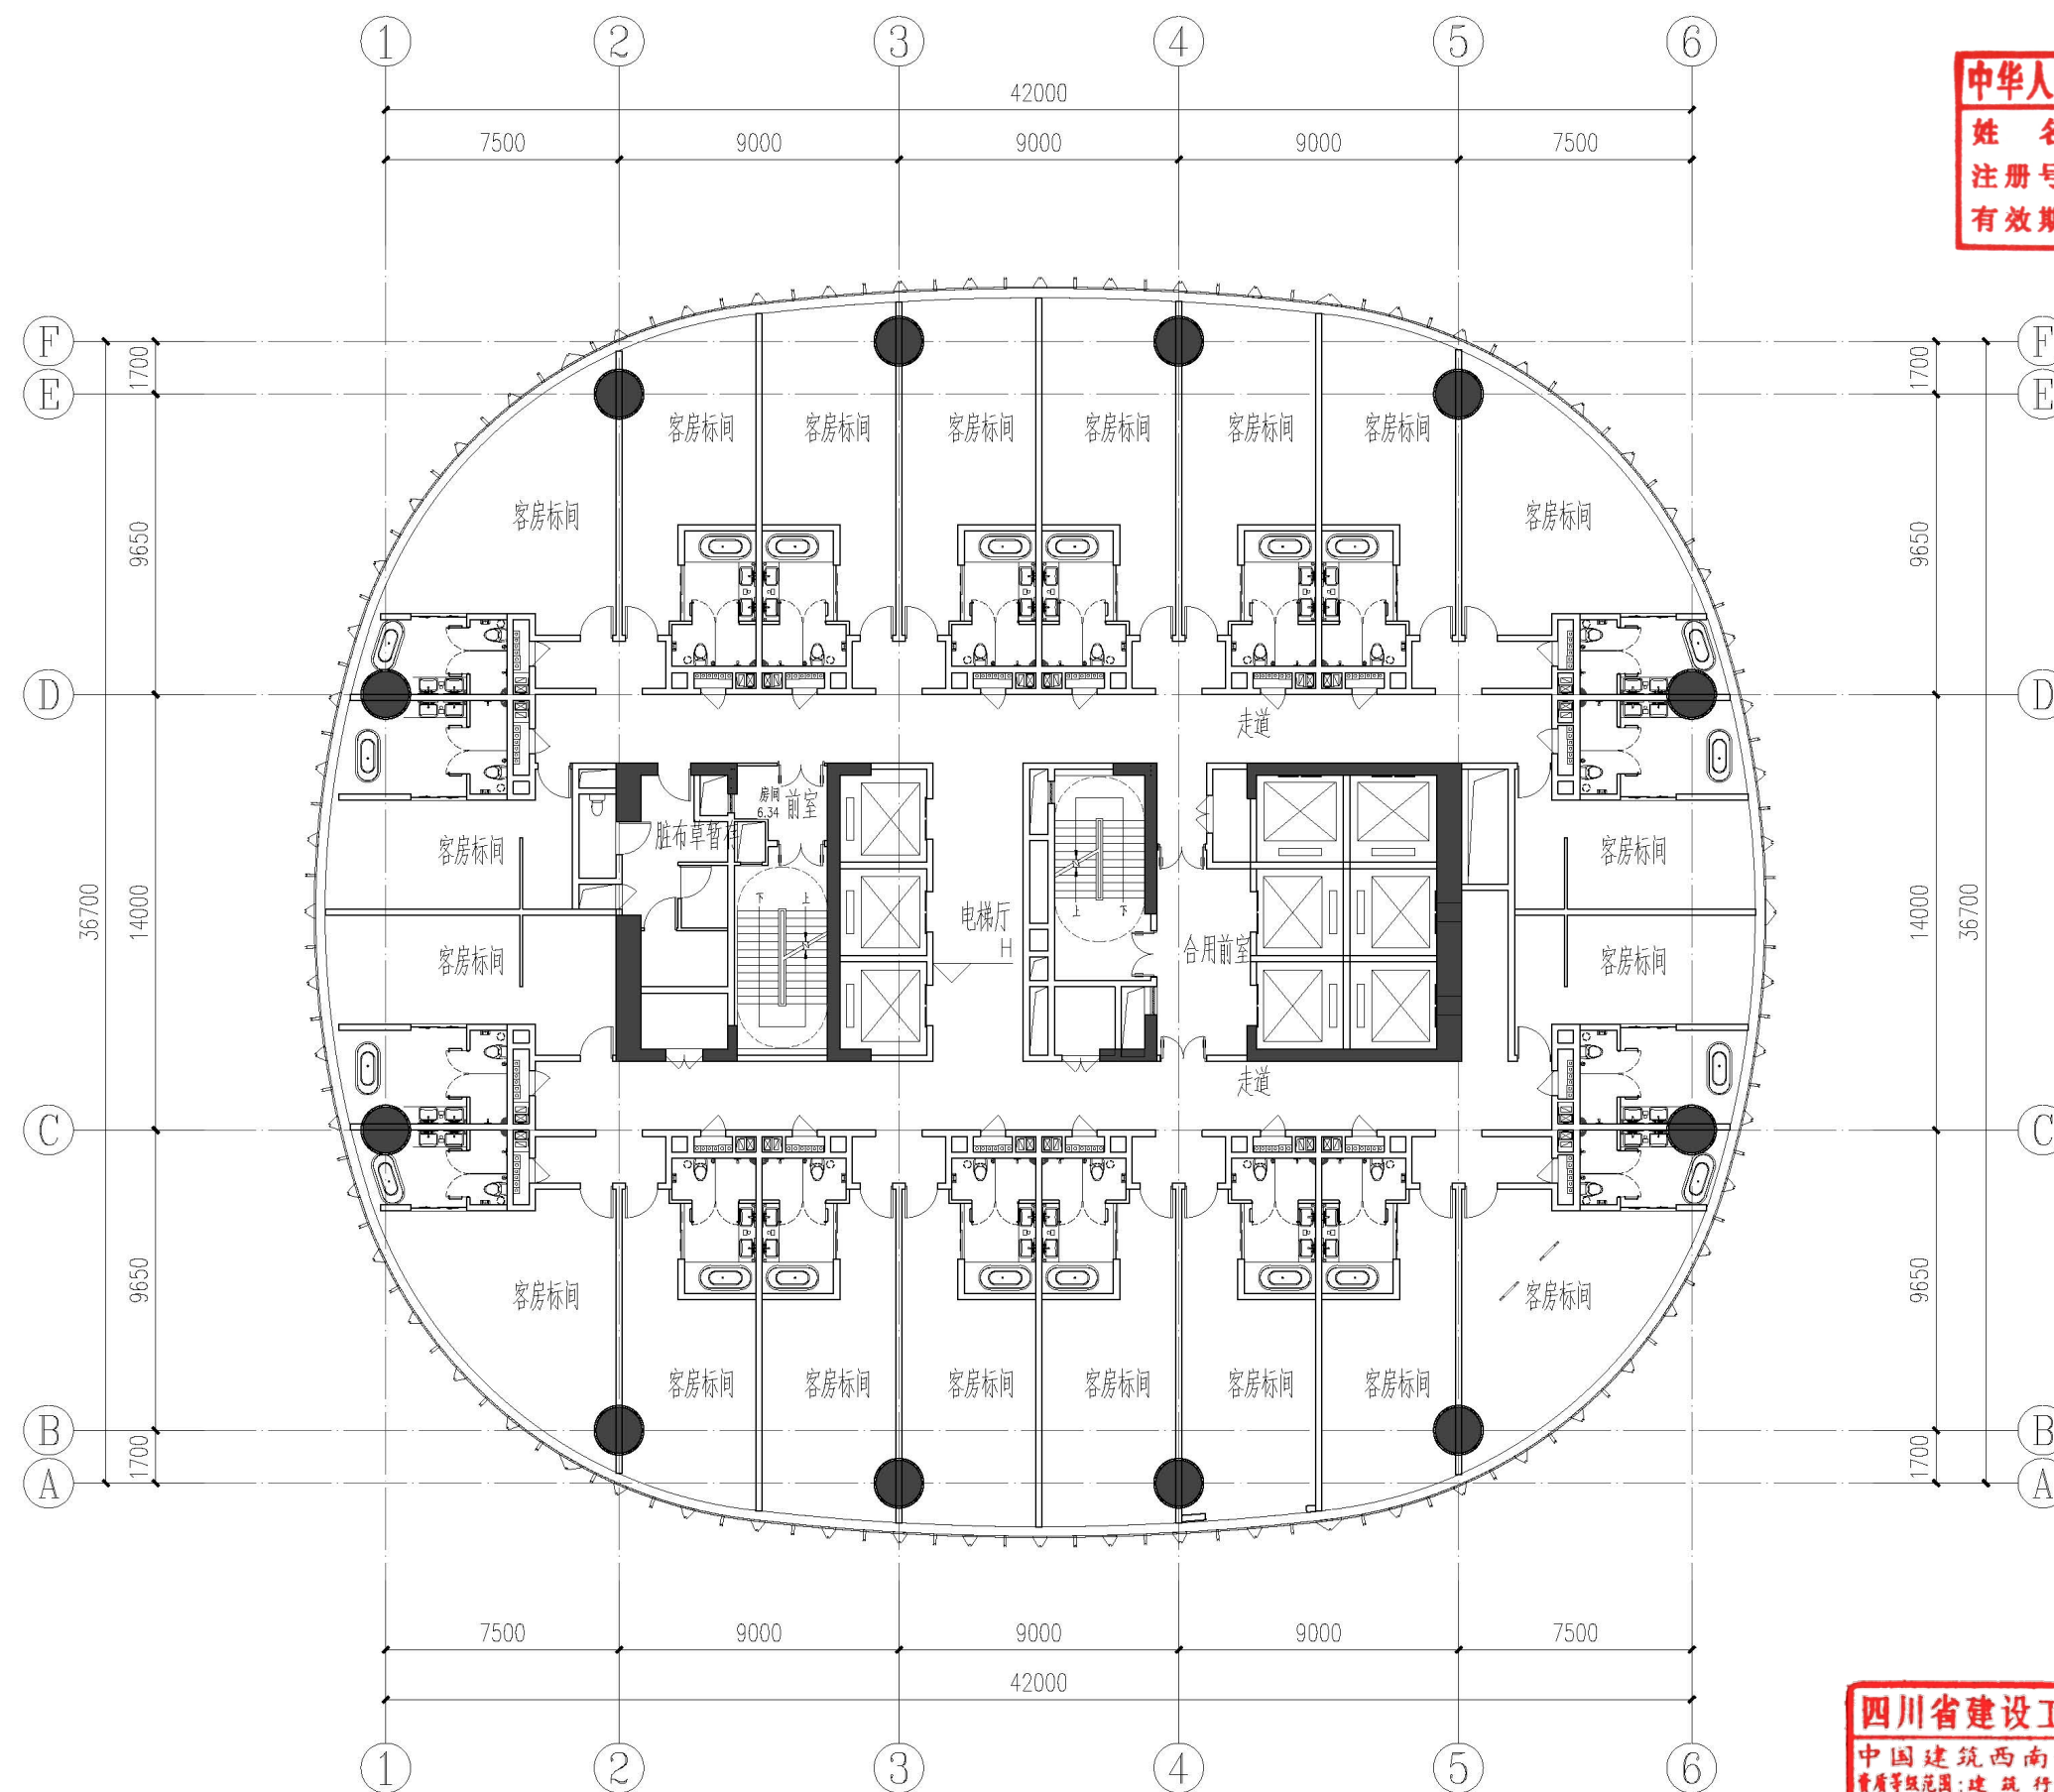

酒店客房标准层平面图 1:500

四川省建设工程设计出图专用章

中国建筑西南设计研究院有限公司

资质等级范围：建筑行业（建筑工程）甲级；

风景园林工程设计专项甲级

可从事资质证书许可范围内相应的建设工程总承包

业务以及项目管理和技术与管理服务

资质证书编号：A151006399 有效期至：2024年07月18日

四川省住房和城乡建设厅监制

建设单位：(CLIENT)

成都五粮建设投资有限公司

设计项目名称
PROJECT NAME

商业、办公、酒店及配套设施项目

子项目名称
SUB PROJECT

2号地块

图名：(DWG. NAME)

酒店客房标准层平面图

单位 unit: mm 比例 scale: 1:300

设计负责人
PROJECT LEADER

隆炎君

孔振邦

专业负责人
DIVISION CHIEF

黎瑞琪

王衡

设计
DESIGNED BY

王衡

校对
CHECKED BY

孔振邦

审核
APPROVED BY

张庄

设计项目号
PROJECT NO.

21557-02

图别
DWG. TYPE

建方

版本号
Ver.

0


日期
DATE

2023年2月



中国建筑西南设计研究院有限公司
CHINA SOUTHWEST ARCHITECTURAL DESIGN AND RESEARCH INSTITUTE CO., LTD.

中华人民共和国一级注册建筑师
姓名: 隆炎君
注册号: 5100639-136
有效期: 至2023年12月15日

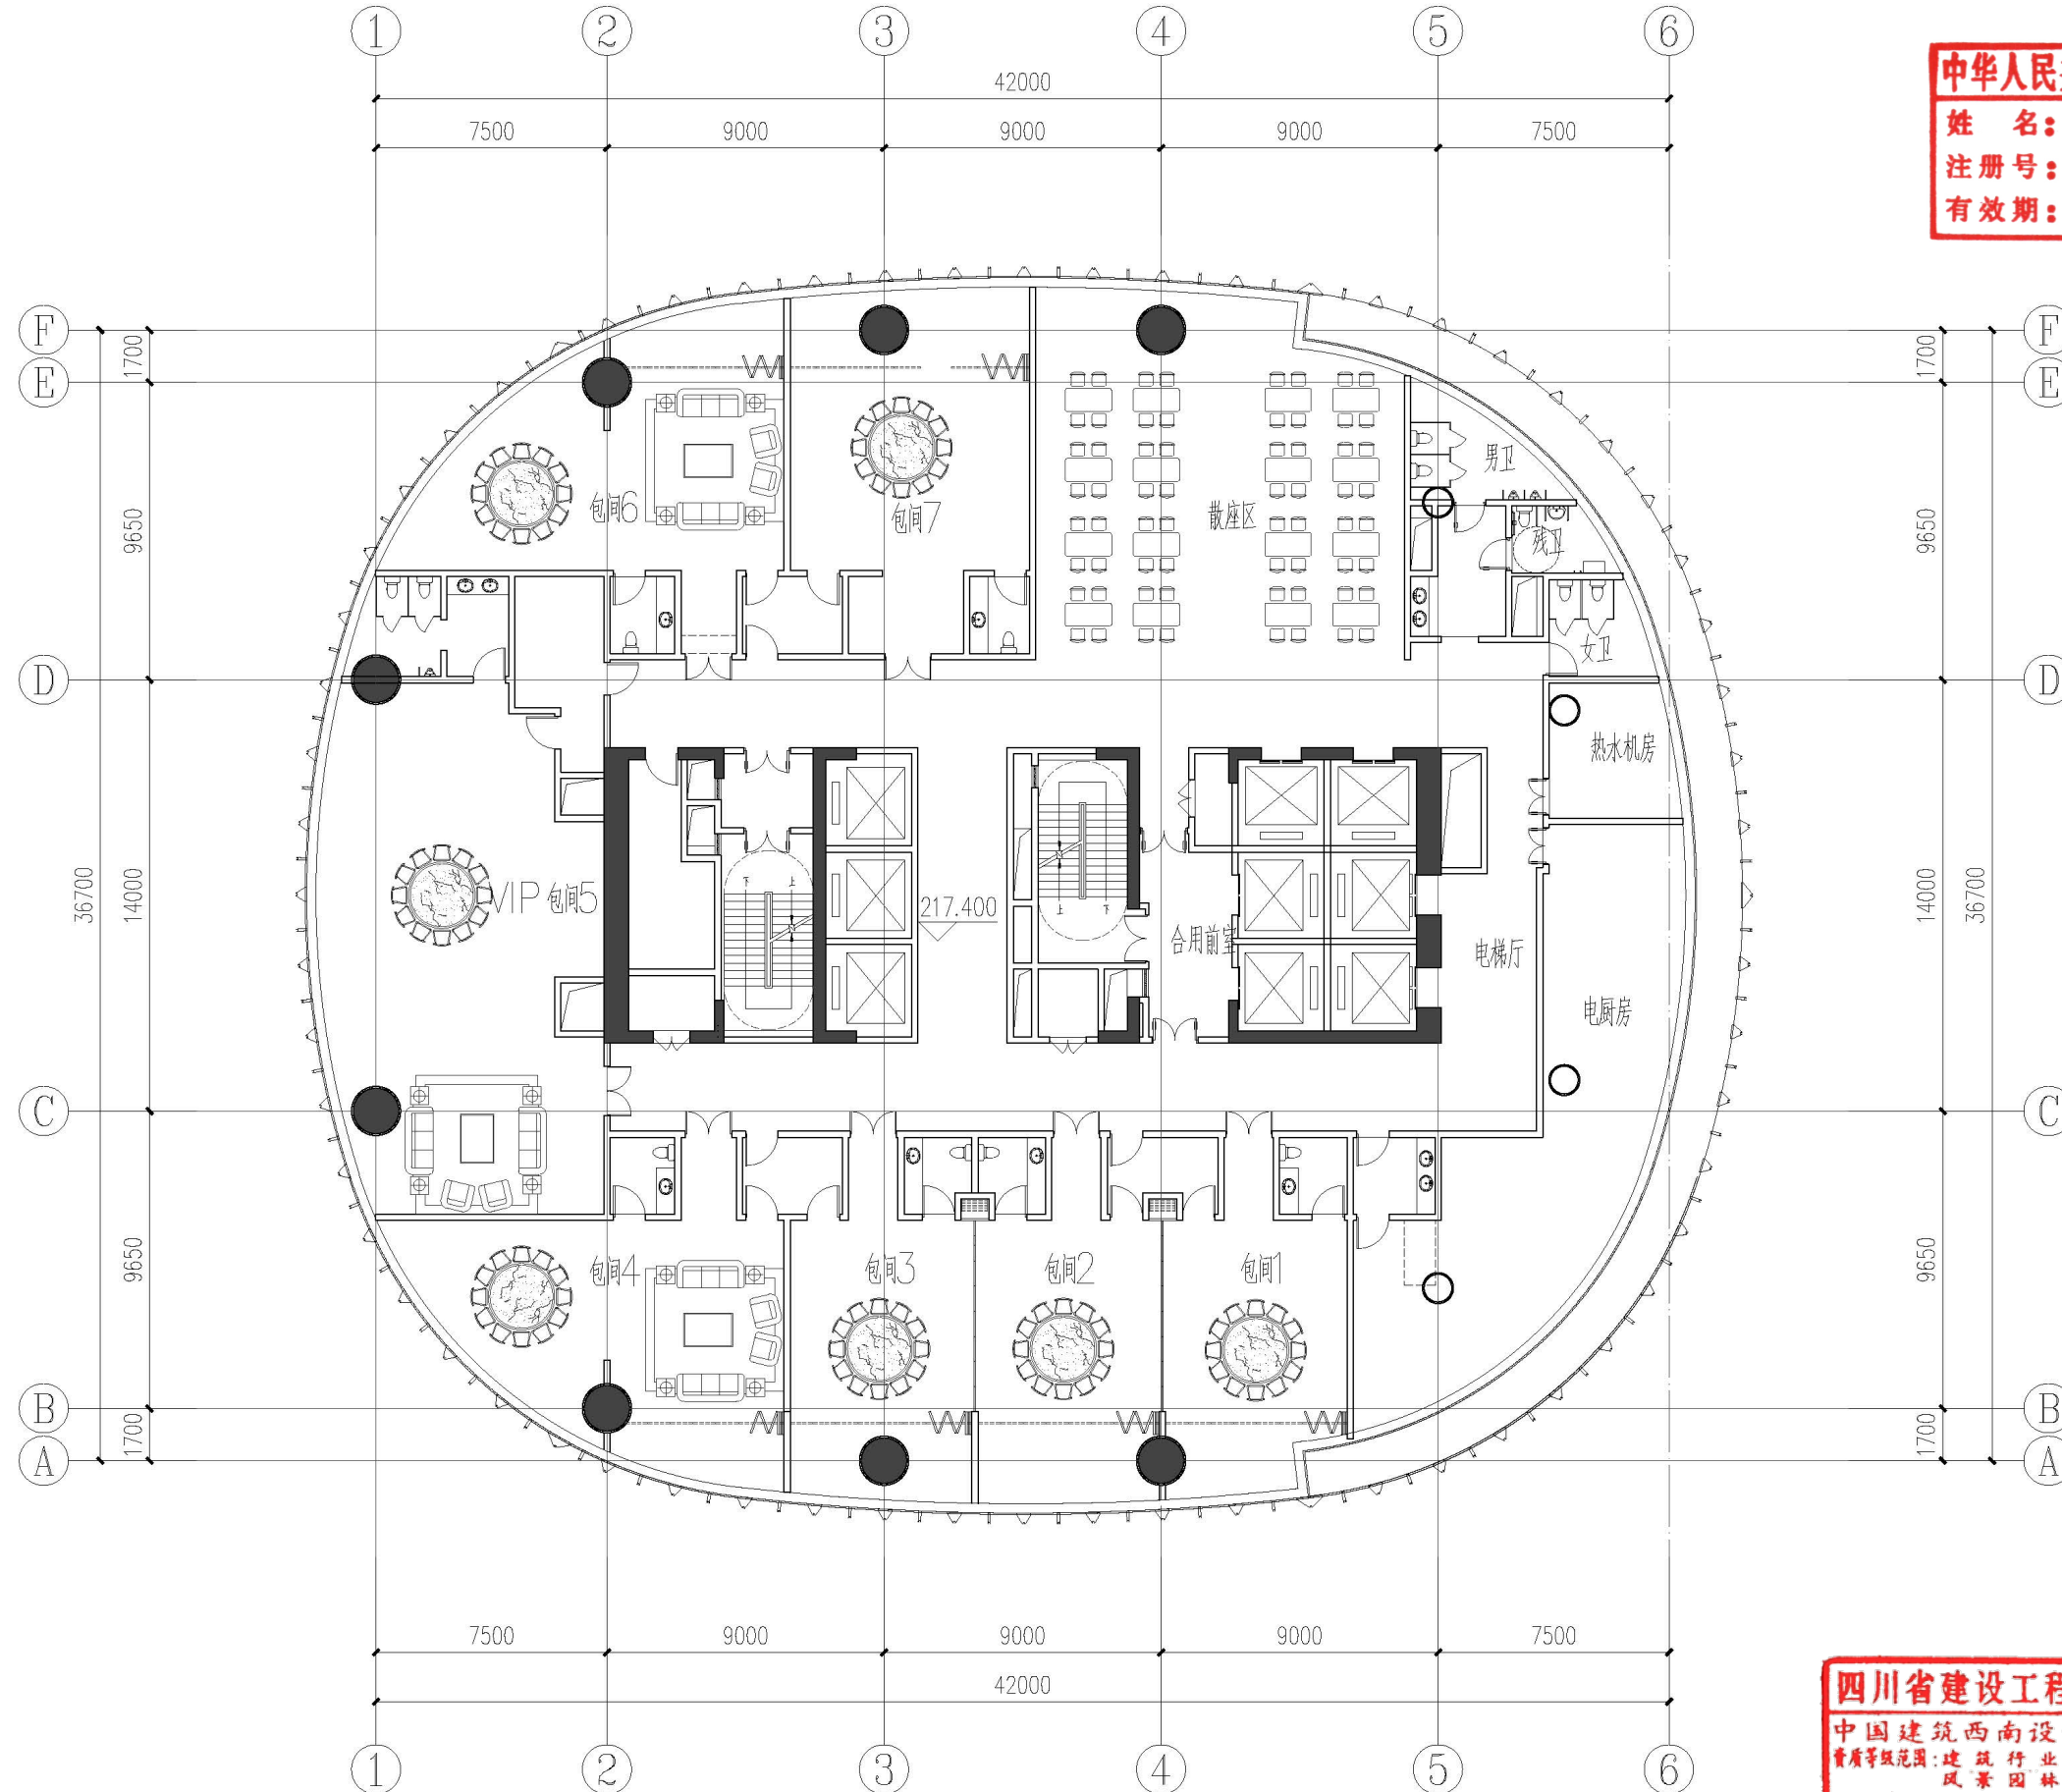

酒店五十一层中餐厅平面图 1:500

四川省建设工程设计出图专用章
中国建筑西南设计研究院有限公司
资质等级范围: 建筑行业(建筑工程)甲级;
风景园林工程设计专项甲级;
可从事资质证书许可范围内相应的建设工程总承包
业务以及项目管理和技术与管理服务。
资质证书编号: A151006399 有效期至: 2024年07月18日
四川省住房和城乡建设厅监制

建设单位: (CLIENT)	
成都五粮建设投资有限公司	
设计项目名称 PROJECT NAME	商业、办公、酒店及配套设施项目
子项名称 SUB PROJECT	2号地块
图名: (DWG. NAME)	
酒店五十一层中餐厅平面图	
单位 unit: mm 比例 scale: 1:300	
设计总负责人 PROJECT LEADER	隆炎君
	孔振邦
专业负责人 DISCIPLINE CHIEF	黎瑞琪
	王衡
设计 DESIGNED BY	王衡
	孔振邦
校对 CHECKED BY	张庄
	郭丹青
设计项目号 PROJECT NO.	
21557-02	
图别 DWG. TYPE	建方
	图号
版本号 Ver.	0
	日期
2023年2月	




中国建筑西南设计研究院有限公司
CHINA SOUTHWEST ARCHITECTURAL DESIGN RESEARCH INSTITUTE CO., LTD.

中华人民共和国一级注册建筑师

姓名: 隆炎君

注册号: 5100639-136

有效期: 至2023年12月15日

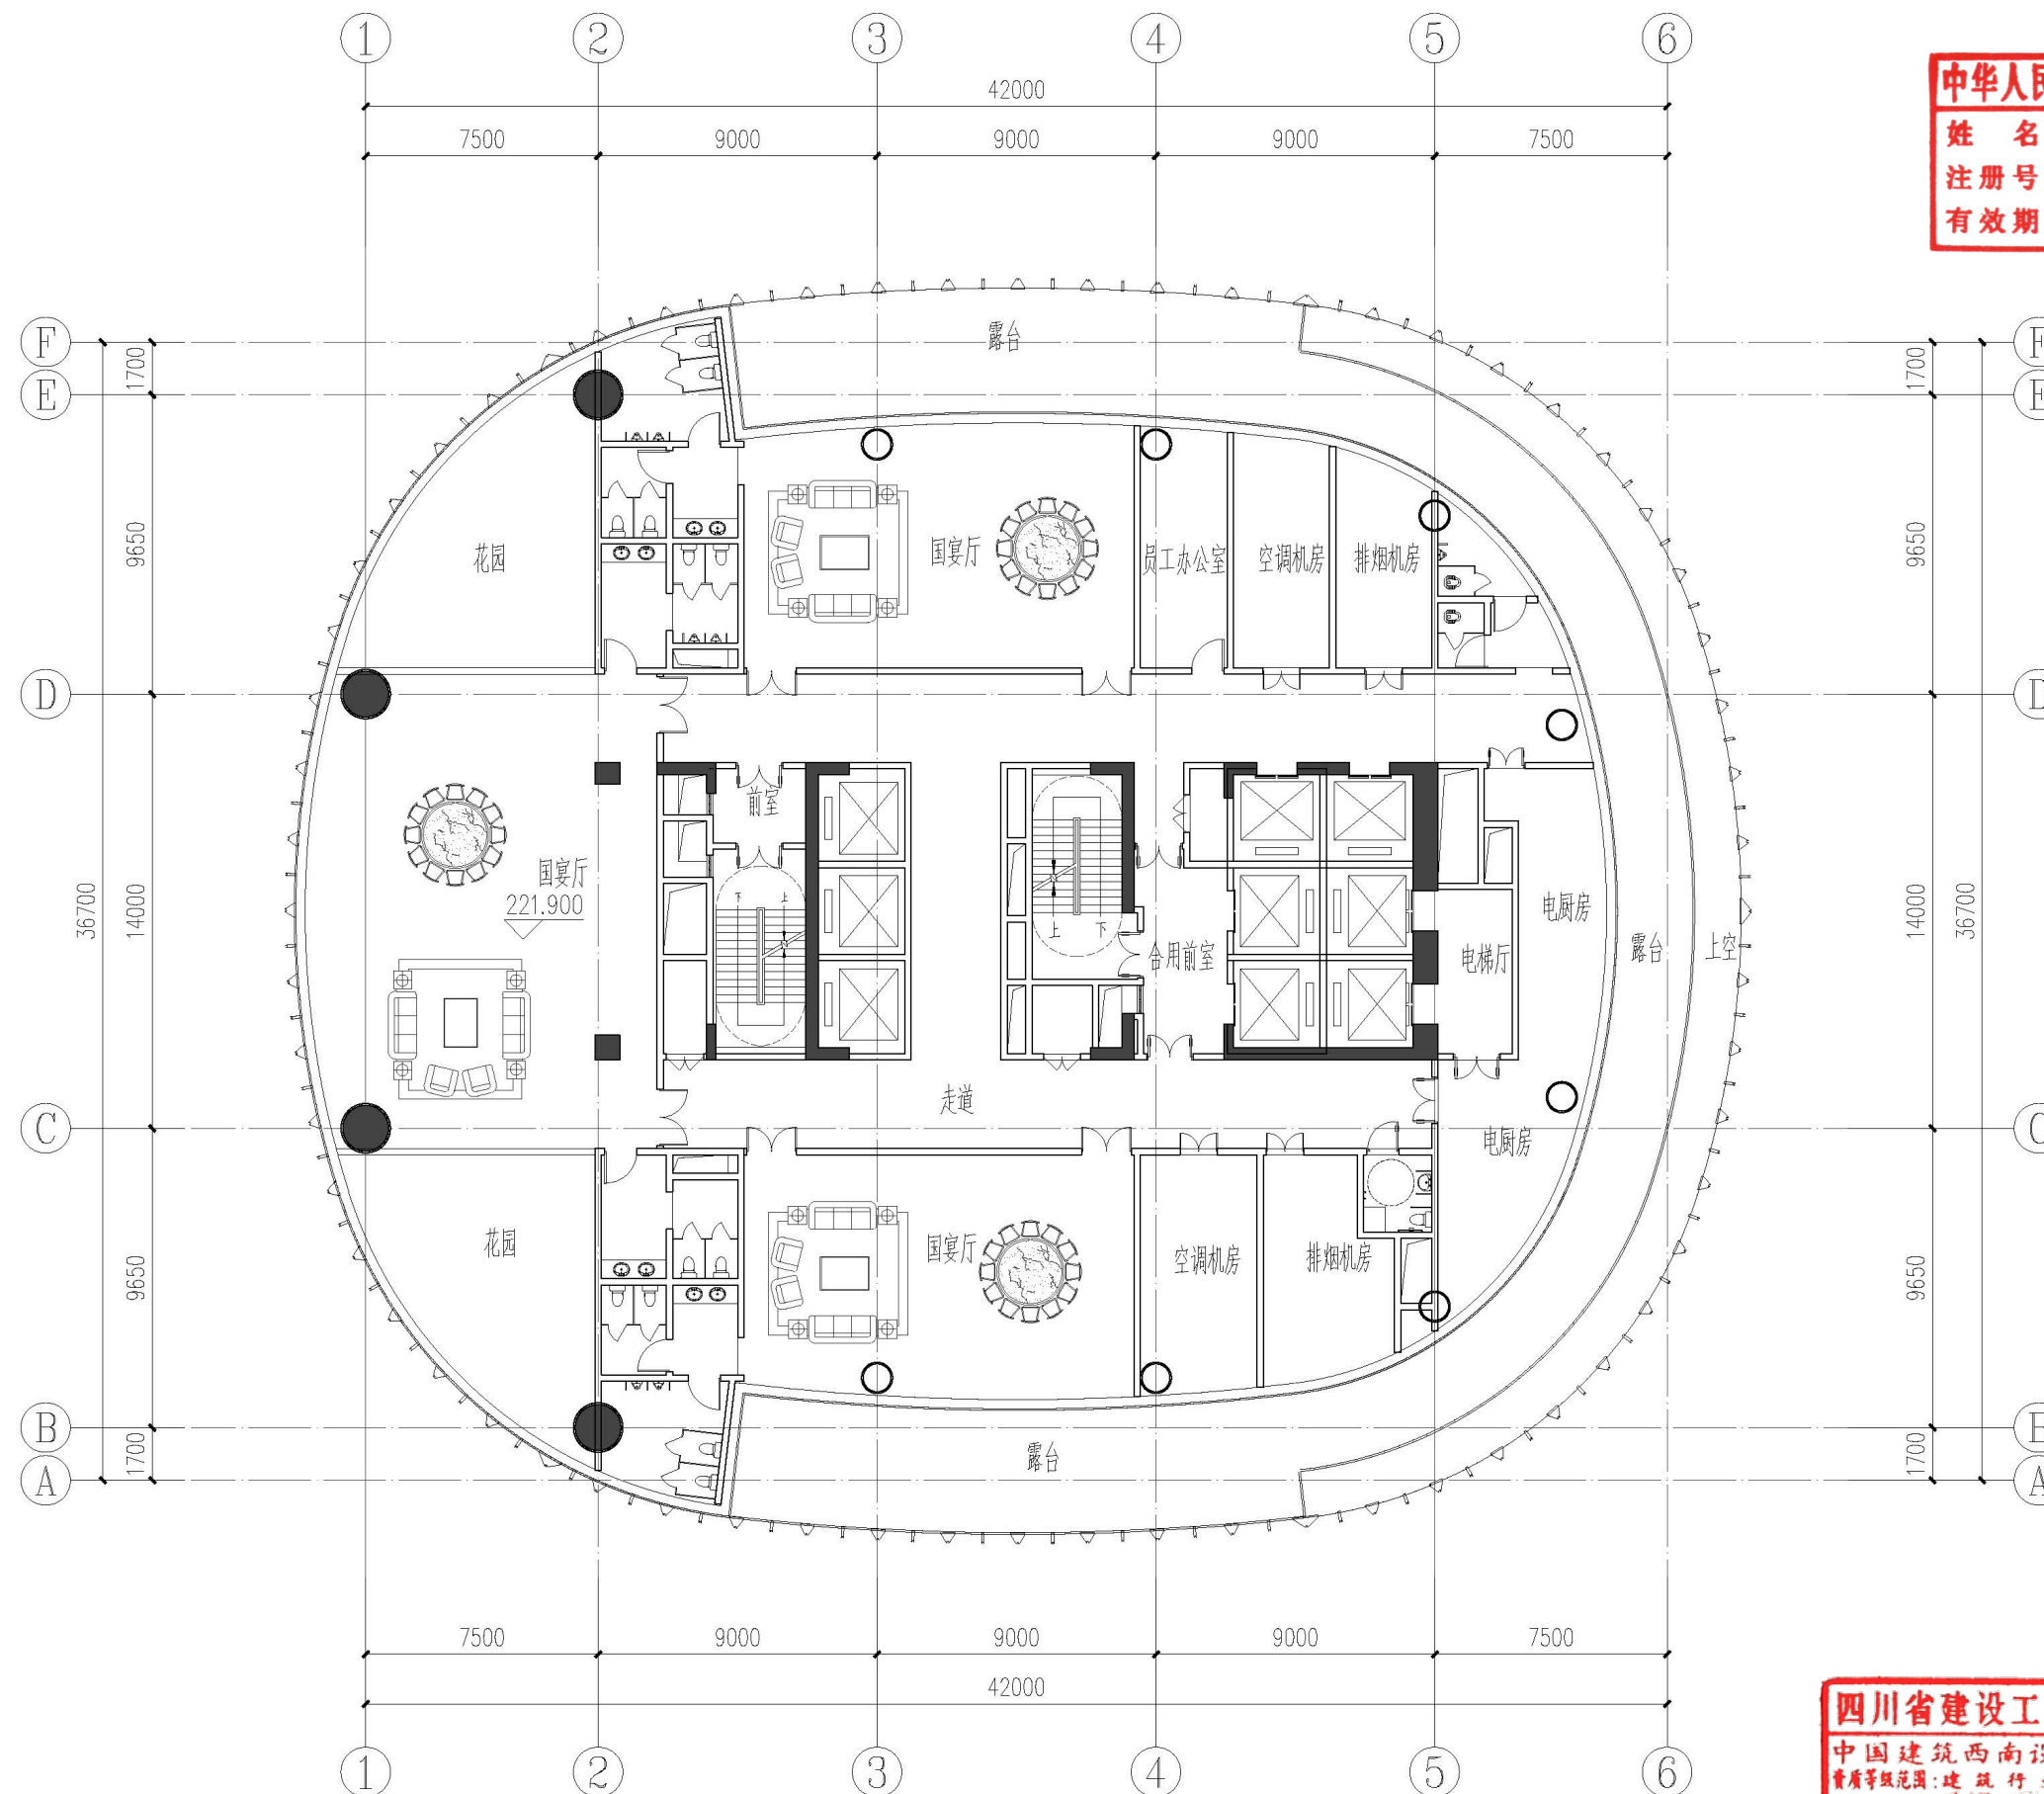

酒店五十二层国宴厅平面图 1:500

四川省建设工程设计出图专用章

中国建筑西南设计研究院有限公司
资质等级范围: 建筑行业(建筑工程)甲级;
风景园林工程设计专项甲级;
可从事资质证书许可范围内相应的建设工程总承包
业务以及项目管理和技术服务。
资质证书编号: A151006399 有效期至: 2024年07月18日

四川省住房和城乡建设厅监制

建设单位: (CLIENT)

成都五粮建设投资有限公司

设计项目名称: 商业、办公、酒店及配套项目

子项目名称: 2号地块

图名: (DWG NAME)

酒店五十二层国宴厅平面图

单位 unit: mm 比例 scale: 1:300

设计总负责人 PROJECT LEADER	隆炎君	孔振邦
	孔振邦	孔振邦
专业负责人 DIVISION CHIEF	黎瑞瑞	王衡
	王衡	王衡
设计 DESIGNED BY	王衡	孔振邦
	孔振邦	孔振邦
审核 CHECKED BY	张庄	郭丹青
	郭丹青	郭丹青
审定 APPROVED BY	郭丹青	郭丹青
	郭丹青	郭丹青
设计项目号 PROJECT NO.	21557-02	
图别 DWG TYPE	建方	图号 DWG NO.
版本号 Ver.	0	日期 DATE
		2023年2月




中国建筑西南设计研究院有限公司
CHINA SOUTHWEST ARCHITECTURAL DESIGN AND RESEARCH INSTITUTE CO., LTD.

中华人民共和国一级注册建筑师

姓名：隆炎君

注册号：5100639-136

有效期：至2023年12月15日

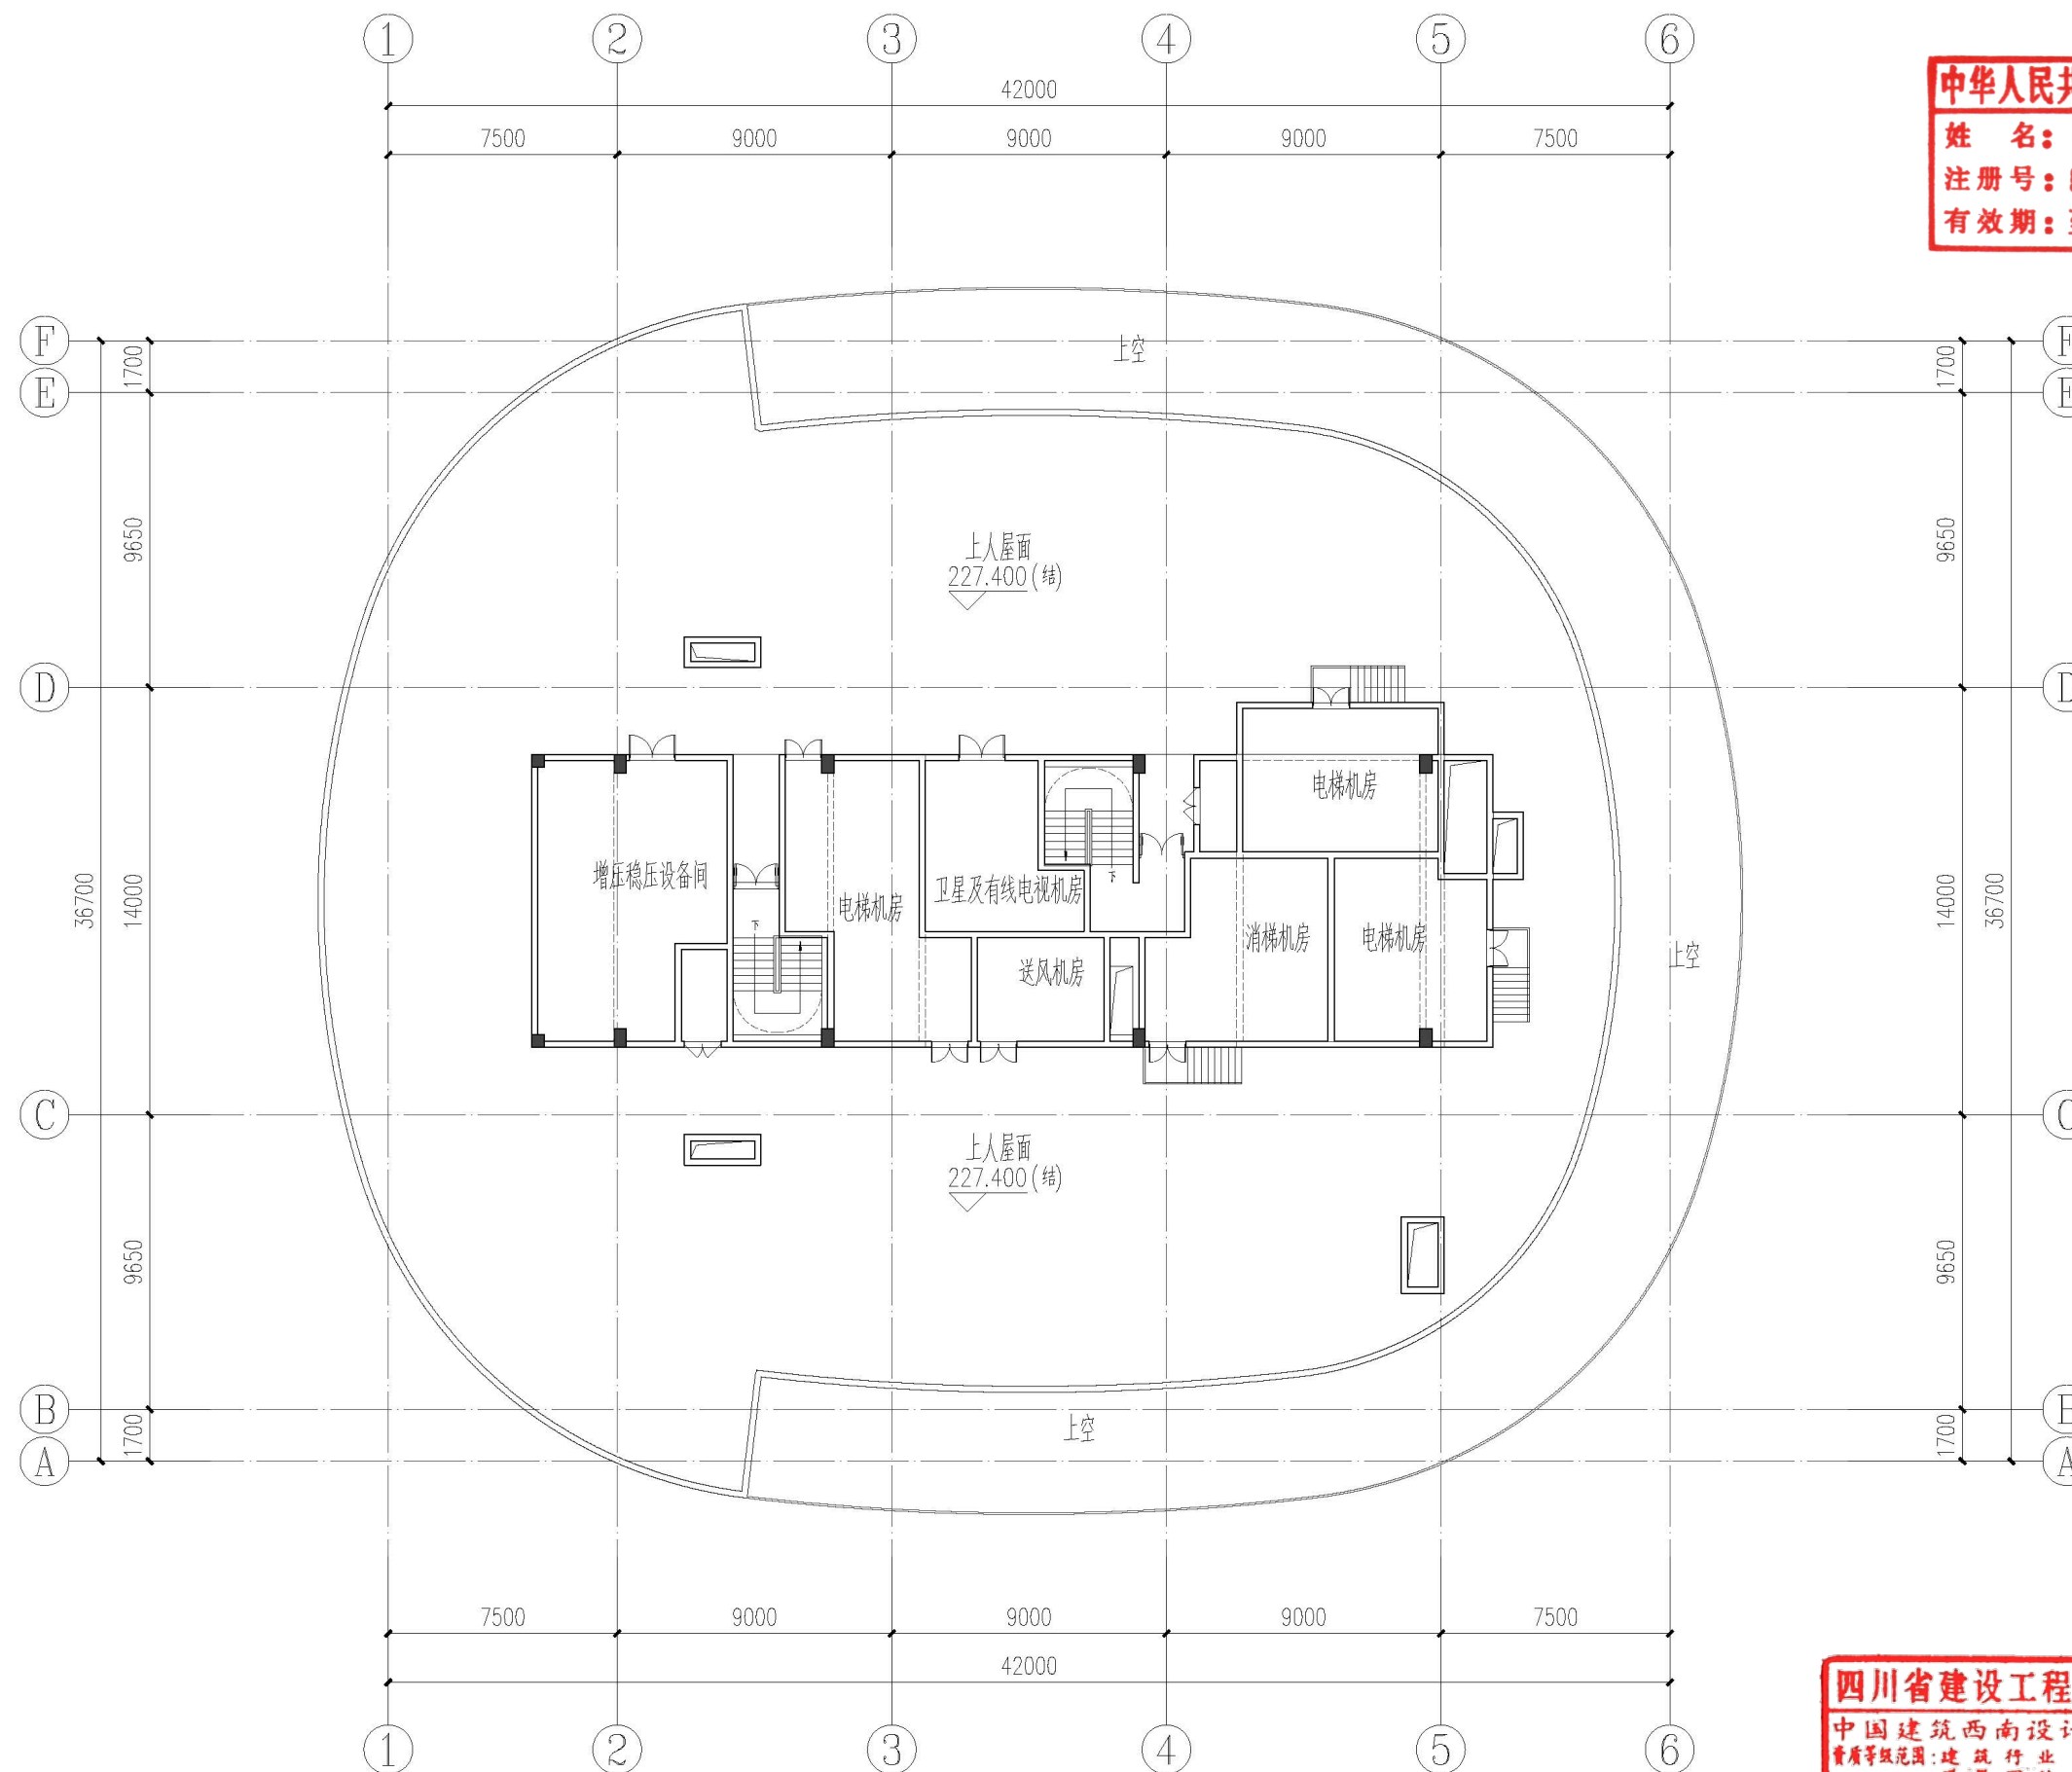

屋面层平面图 1:500

四川省建设工程设计出图专用章

中国建筑西南设计研究院有限公司
资质等级范围：建筑行业（建筑工程）甲级；
风景园林工程设计专项甲级；
可从事资质证书许可范围内相应的建设工程总承包
业务以及项目管理和技术服务。
资质证书编号：A151006399 有效期至：2024年07月18日

四川省住房和城乡建设厅监制

建设单位：(CLIENT)

成都五粮建设投资有限公司

设计项目名称：商业、办公、酒店及配套设施项目

子项目名称：2号地块

图名：(DWG NAME)

屋面层平面图

单位 unit: mm 比例 scale: 1:500

设计总负责人 PROJECT LEADER	隆炎君	孔振邦
	孔振邦	孔振邦
专业负责人 DIVISION CHIEF	黎瑞琪	余林洋
	王衡	王衡
设计 DESIGNED BY	王衡	王衡
	孔振邦	孔振邦
校对 CHECKED BY	张庄	张庄
	郭丹青	郭丹青
审定 APPROVED BY	郭丹青	郭丹青
	郭丹青	郭丹青
设计项目编号 PROJECT NO.	21557-02	
图别 DWG. TYPE	建方	图号 A-C-TP016
版本号 Ver.	0	日期 DATE

2023年2月




中国建筑西南设计研究院有限公司
CHINA SOUTHWEST ARCHITECTURAL DESIGN AND RESEARCH INSTITUTE CO., LTD.

中华人民共和国一级注册建筑师

姓名：隆炎君

注册号：5100639-136

有效期：至2023年12月15日

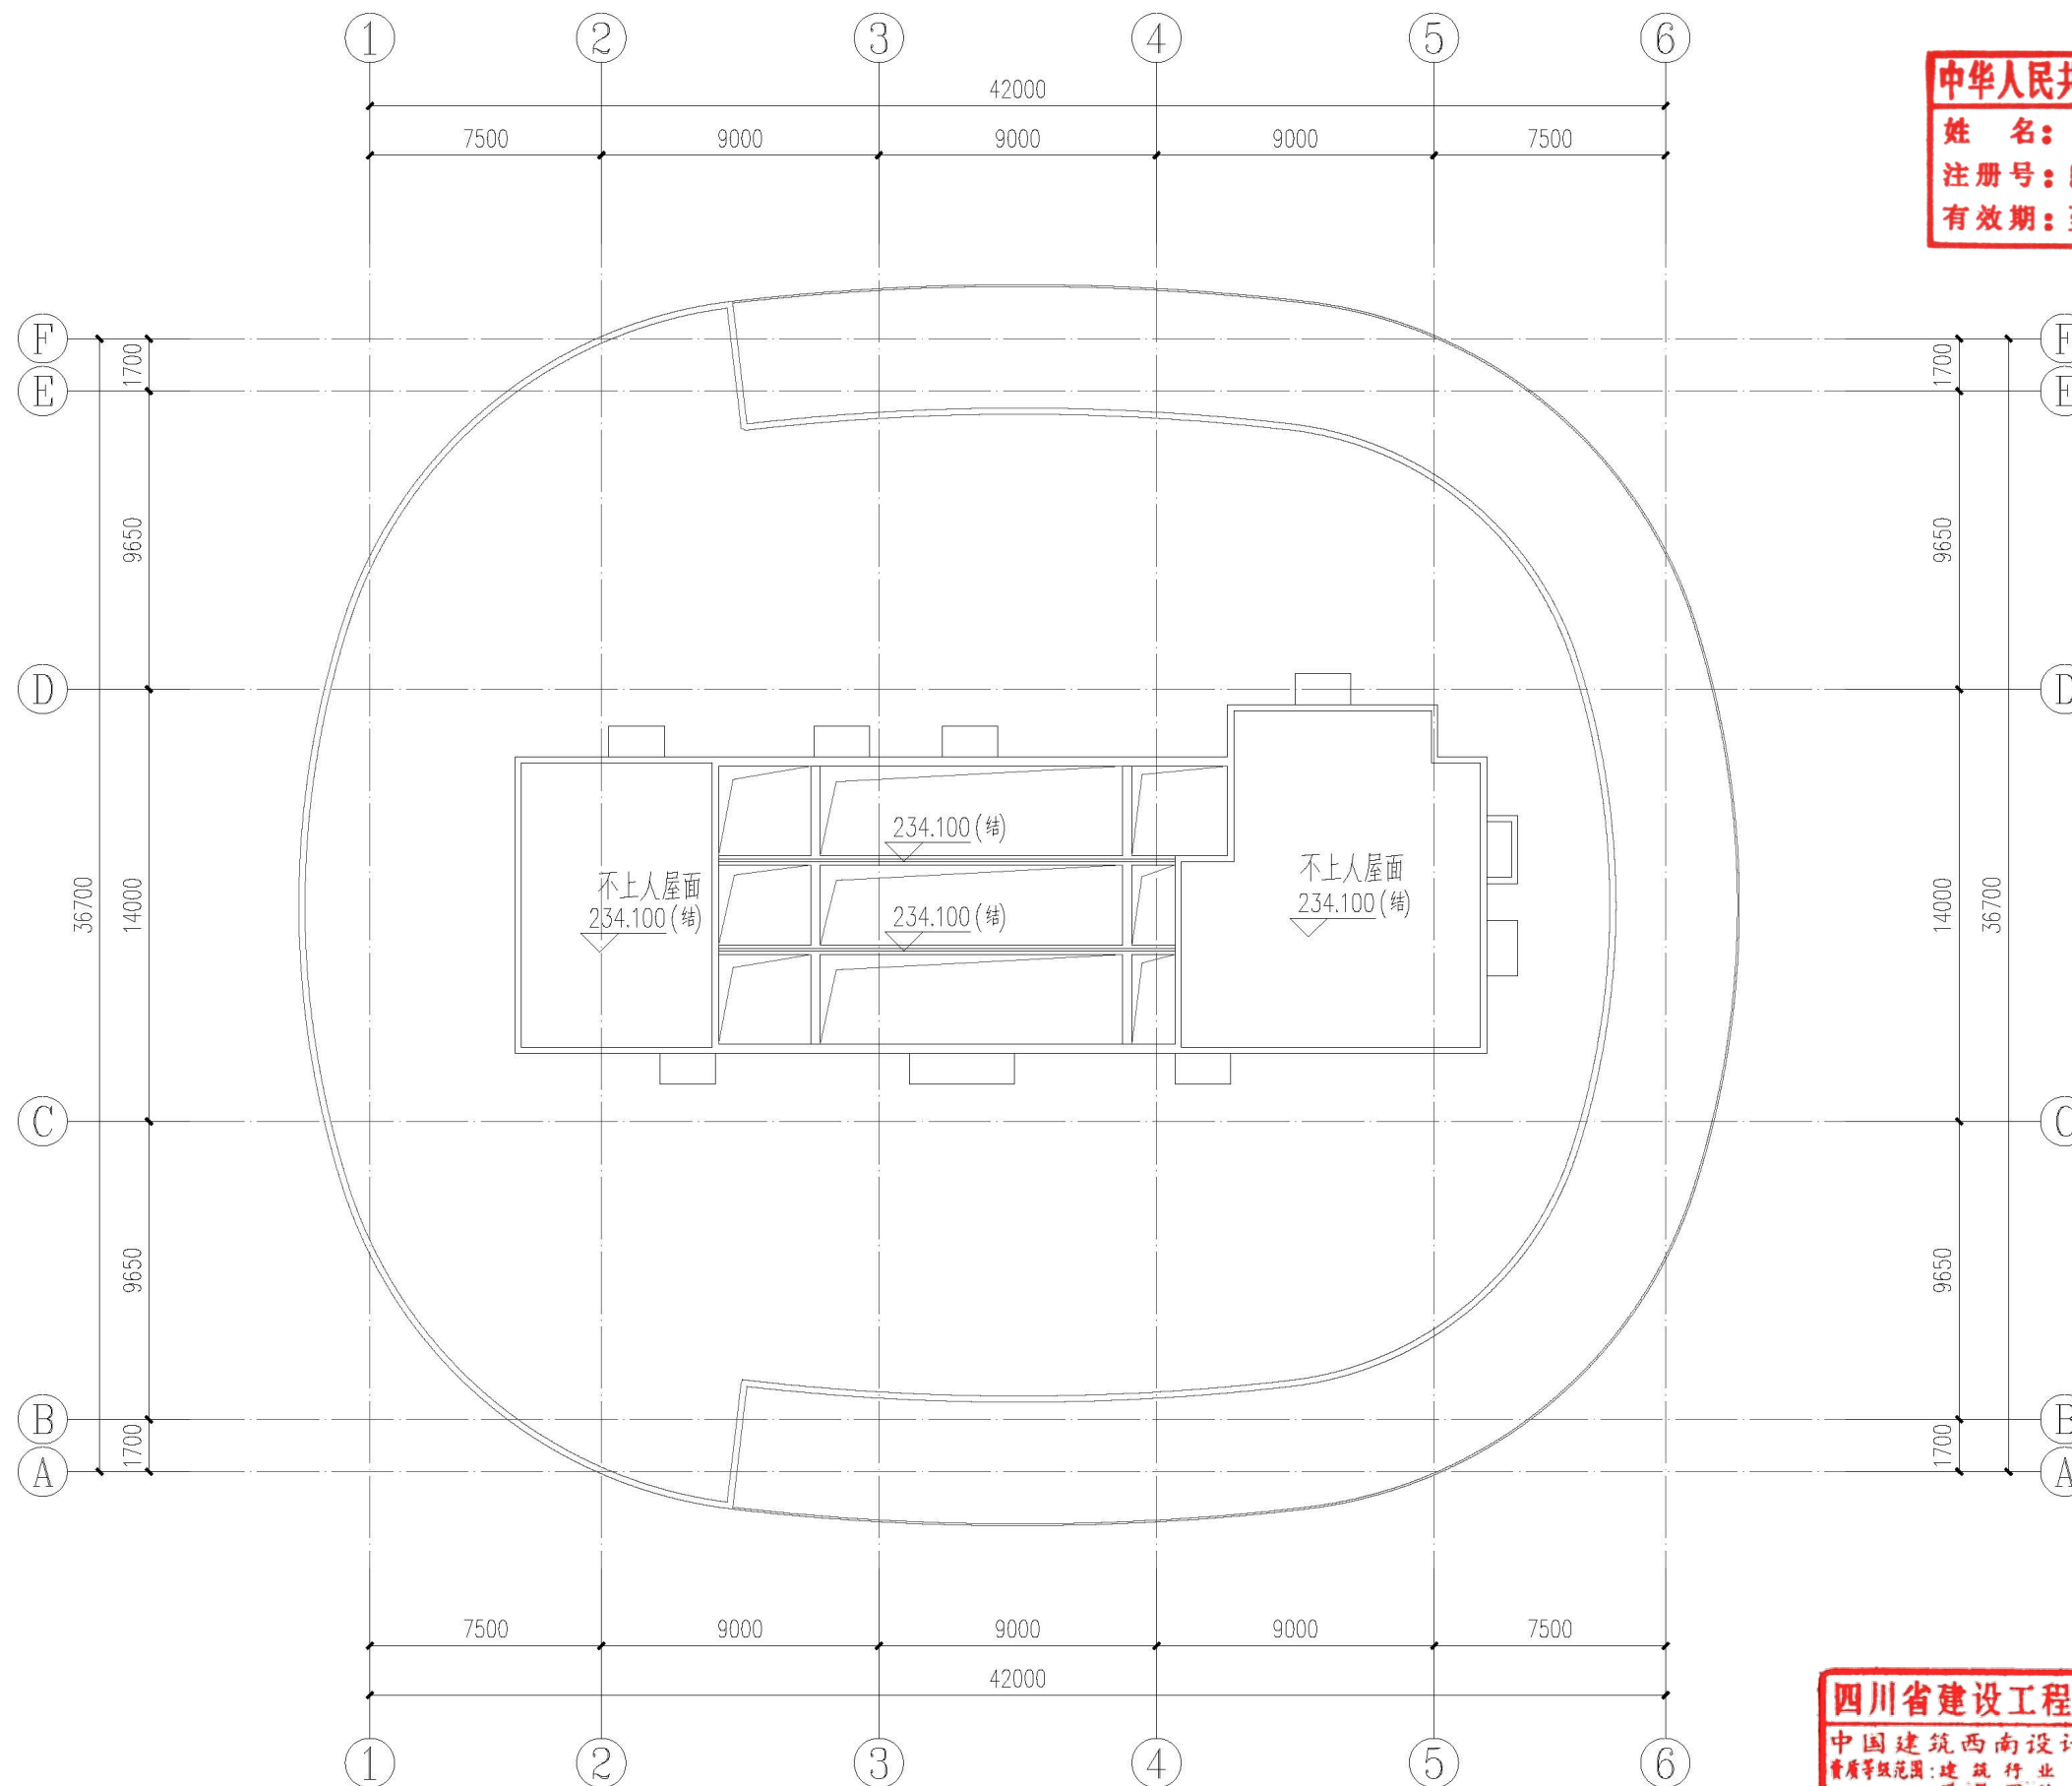

屋顶构架层平面图 1:500

四川省建设工程设计出图专用章

中国建筑西南设计研究院有限公司
资质等级范围：建筑行业（建筑工程）甲级；
风景园林工程设计专项甲级；
可从事资质证书许可范围内相应的建设工程总承包
业务以及项目管理和技术与管理服务。
资质证书编号：A151006399 有效期至：2024年07月18日

四川省住房和城乡建设厅监制

建设单位：(CLIENT)

成都五粮建设投资有限公司

设计项目名称
PROJECT NAME

商业、办公、酒店及配套设施项目

子项名称
SUB PROJECT

2号地块

图名：(DWG. NAME)

屋顶构架层平面图

单位 unit: mm 比例 scale: 1:500

设计负责人
PROJECT LEADER

隆炎君

孔振邦

专业负责人
DIVISION CHIEF

黎琳琳

王衡

设计
DESIGNED BY

王衡

校
CHECKED BY

孔振邦

审
APPROVED BY

张庄

设计项目号
PROJECT NO.

郭丹青

图别
DWG. TYPE

21557-02

图号
DWG. NO.

4-C-TP017

版本
Ver.

0

日期
DATE

2023年2月

中华人民共和国一级注册建筑师


姓 名： 隆炎君

注册号：5100639-136

有效期：至2023年12月15日



中國建築西南設計研究院有限公司
CHINA SOUTHWEST ARCHITECTURAL DESIGN AND RESEARCH INSTITUTE CORP.LTD

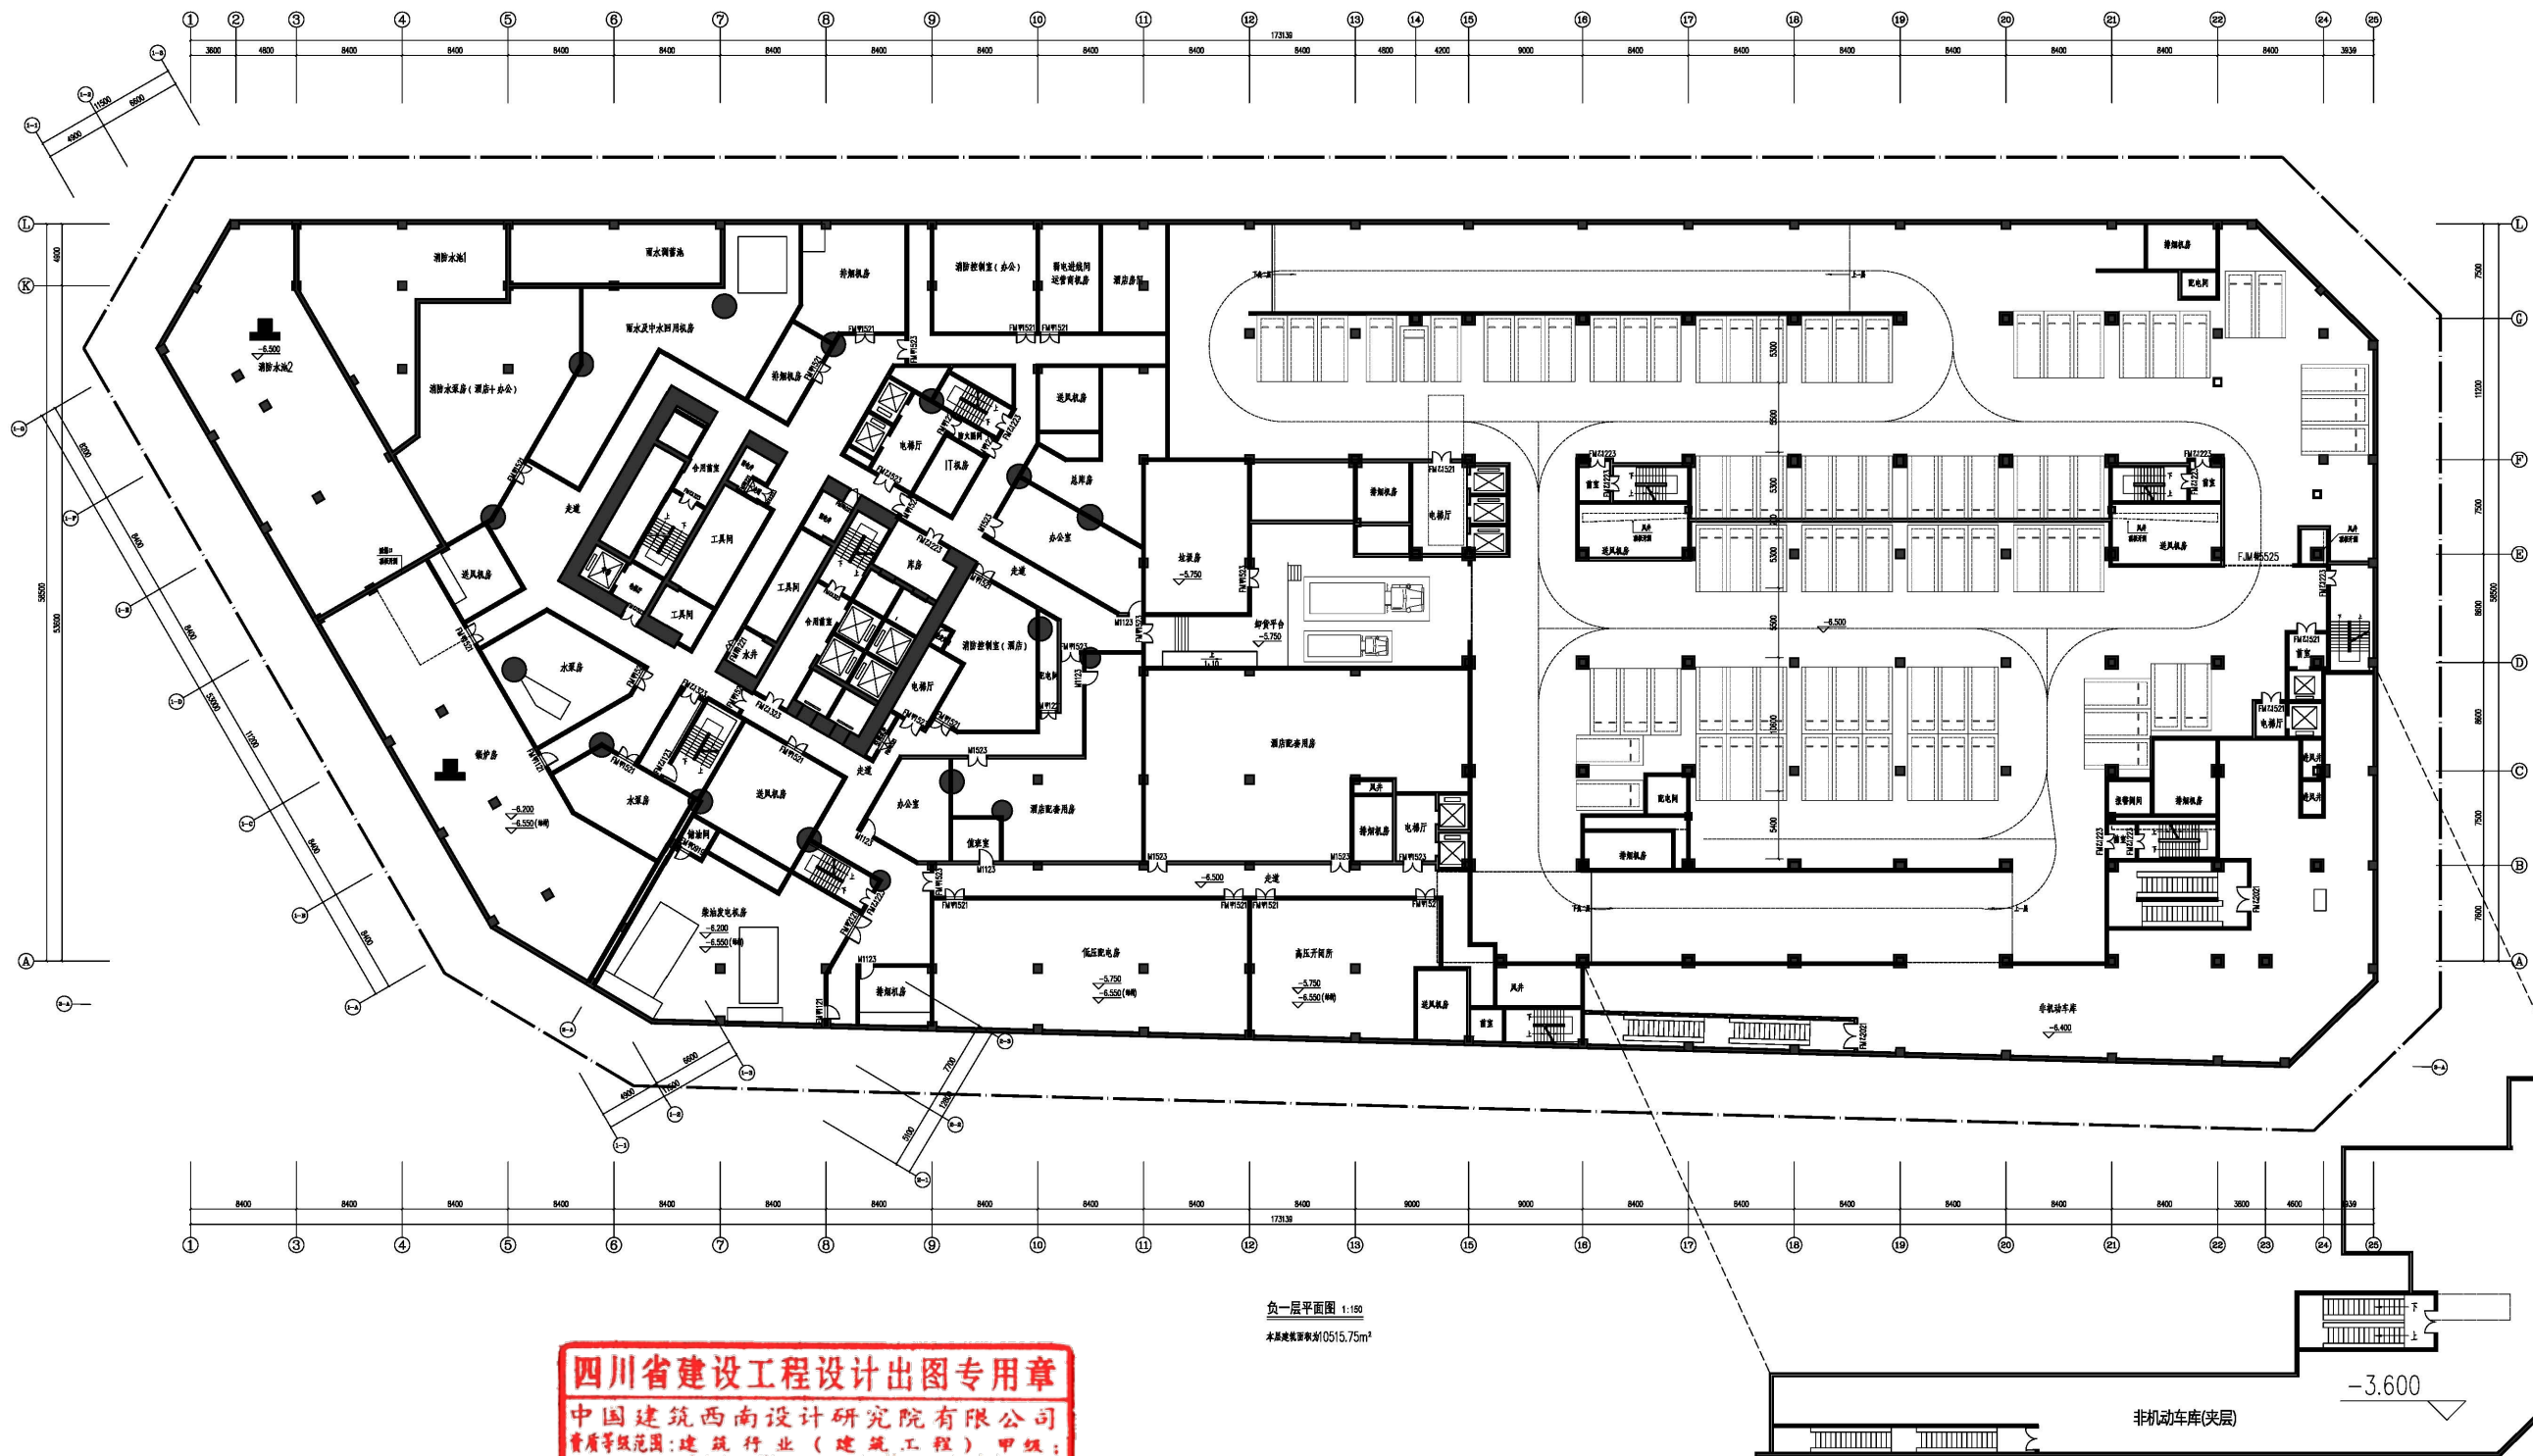

四川省建设工程设计出图专用章

中国建筑西南设计研究院有限公司
 资质等级范围: 建筑行业 (建筑工程) 甲级;
 风景园林工程设计专项甲级
 可从事资质证书许可范围内相应的建设工程总承包
 业务以及项目管理和技术与咨询服务
 资质证书编号: A151006399 有效期至: 2024年07月18日

四川省住房和城乡建设厅监制

建设单位: (CLIENT:)

成都五粮液建设投资有限公司

设计项目名称 PROJECT NAME	商业、办公、酒店及配套设施项目
------------------------	-----------------

子项名称 SUB PROJECT	地下室
---------------------	-----

图名: (Dwg. Name:)

地下室一层平面图

单位 unit : ■ 比例 scale : 1:500

设计总负责人 PROJECT LEADER	隆炎君	
	孔振邦	

专业负责人 DIVISION CHIEF	黎琳璘	余林洋
	王衡	王衡


设计 DESIGNED BY	黎琳璘	姜林洋
校对 PROCESSED BY	孔振邦	孔振邦
审核 CHECKED BY	张庄	张庄
审定 APPROVED BY	郭丹青	郭丹青

设计项目号 PROJECT NO.			
图 则 DWG TYPE	建 方	图 号 DWG. NO.	A-C-FP001
版本号 Ver	0	日 期 DATE	2023年2月

中华人民共和国一级注册建筑师
姓名: 隆炎君
注册号: 5100639-136
有效期: 至2023年12月15日



中国建筑西南设计研究院有限公司
CHINA SOUTHWEST ARCHITECTURAL DESIGN AND RESEARCH INSTITUTE CO., LTD.

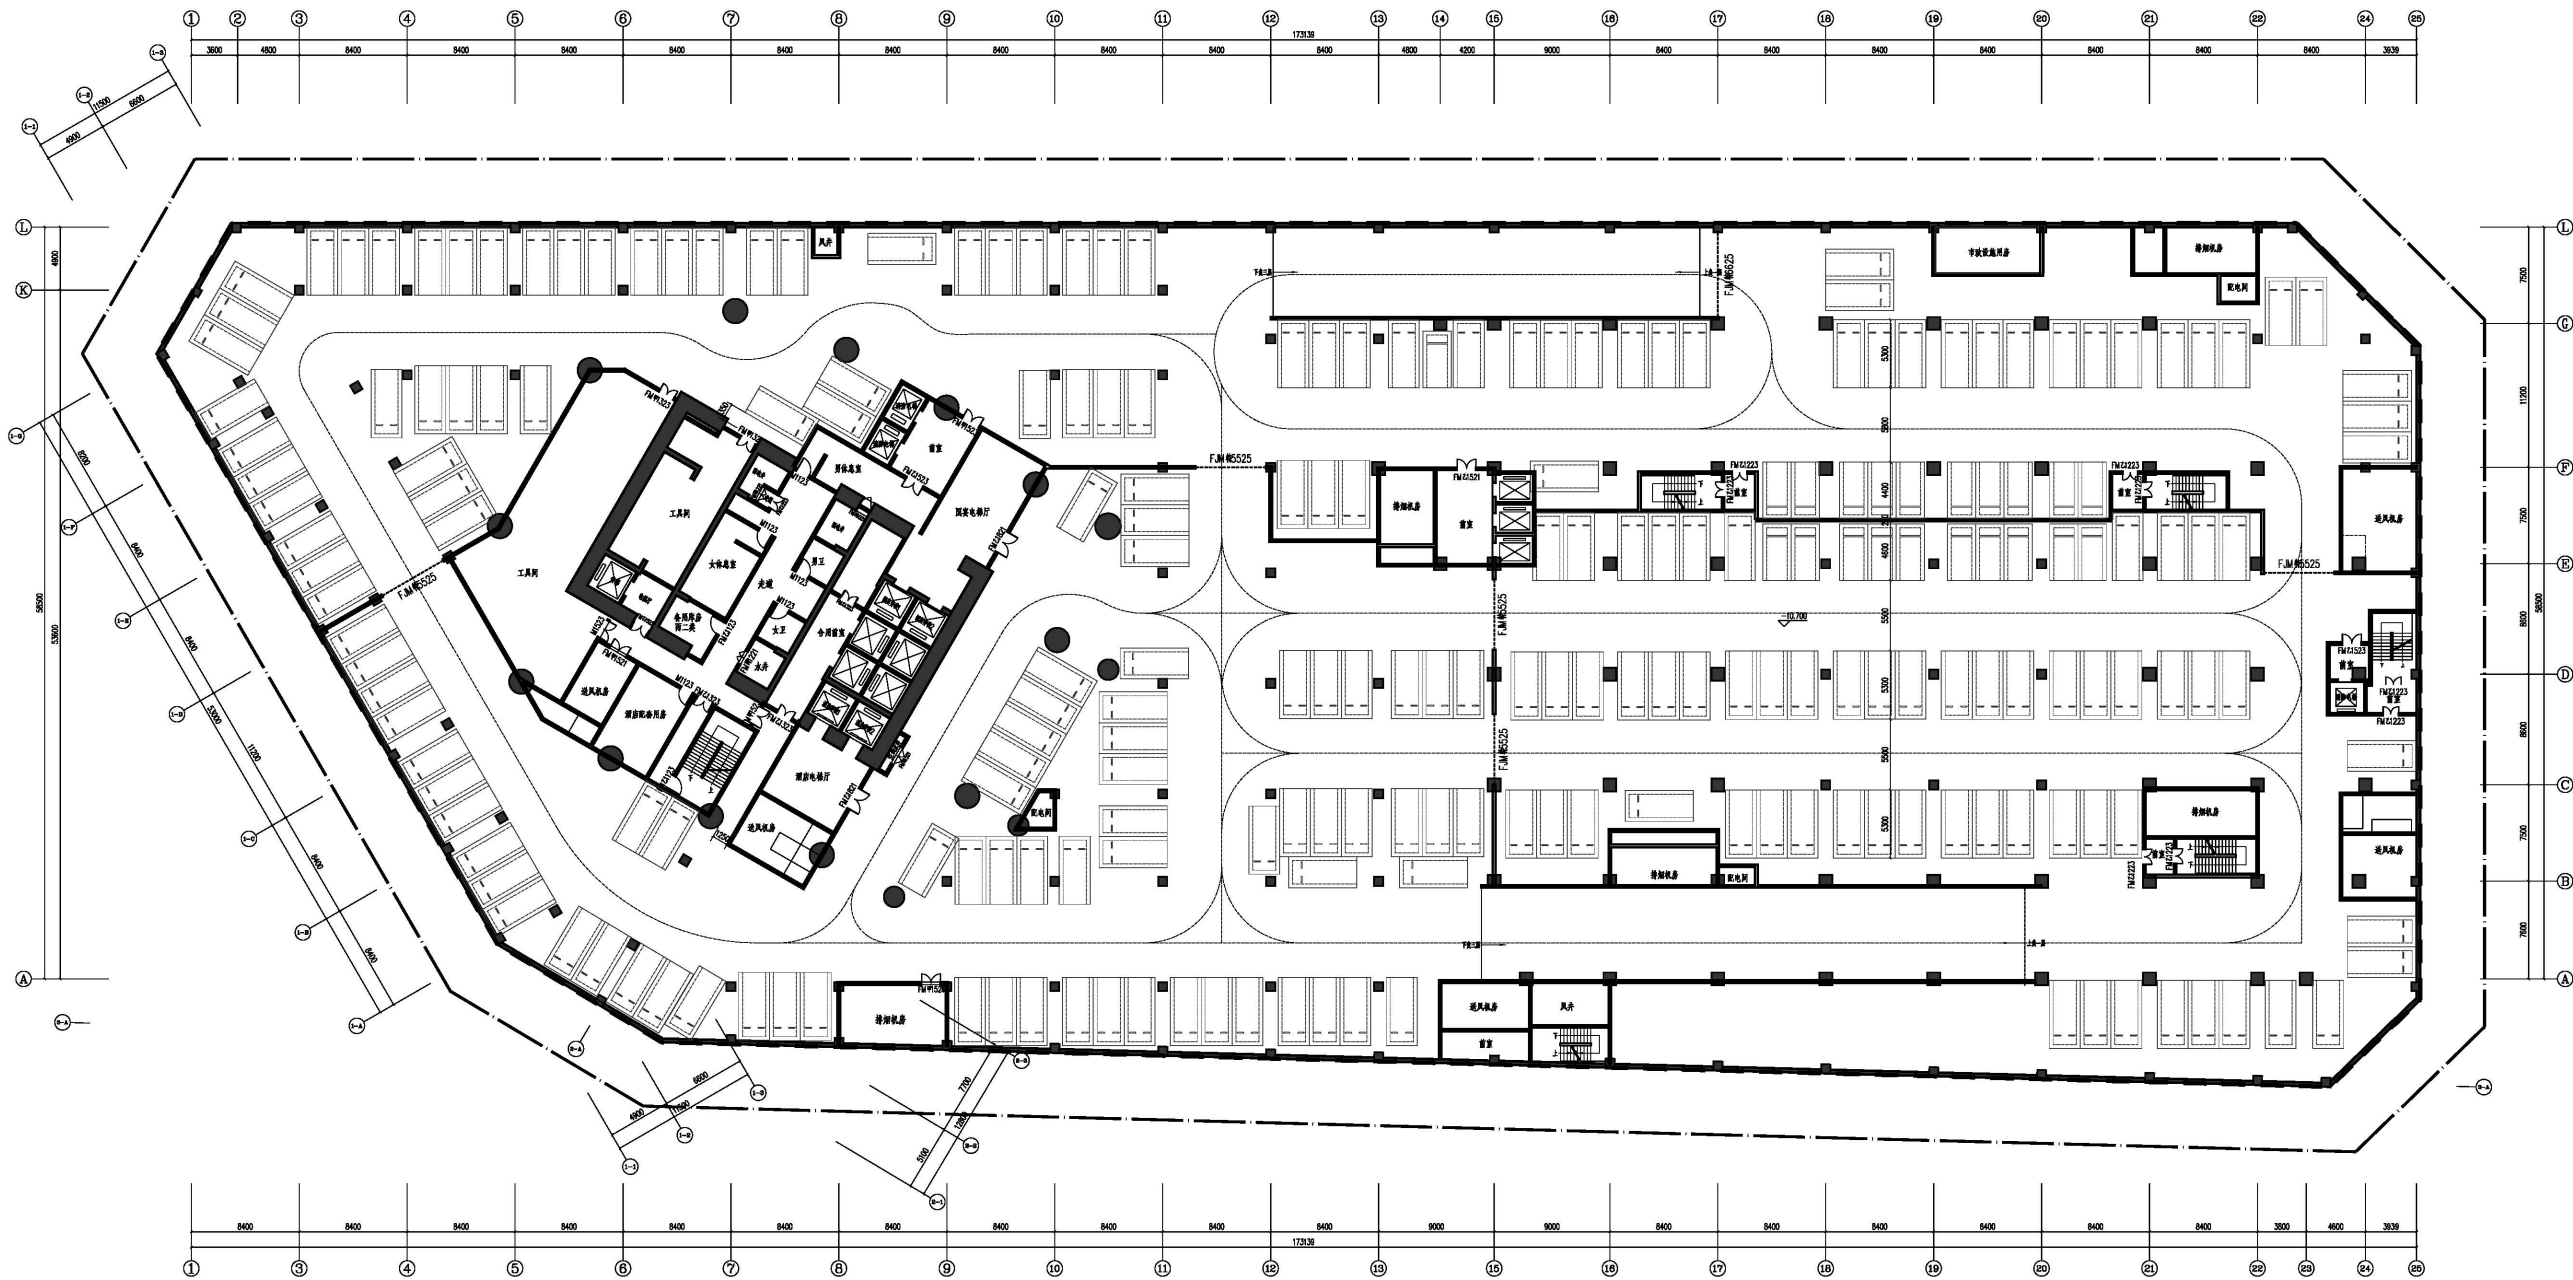

负二层平面图 1:150
本图建筑面积: 10515.75m²


四川省建设工程设计出图专用章
中国建筑西南设计研究院有限公司
资质等级范围: 建筑行业(建筑工程)甲级;
风景园林工程设计专项甲级
可从事资质证书许可范围内相应的建设工程总承包
业务以及项目管理和相关的技术与管理服务
资质证书编号: A151006399 有效期至: 2024年07月18日
四川省住房和城乡建设厅监制

建设单位: (CLIENT:)		成都五粮液建设投资有限公司
设计项目名称 PROJECT NAME	商业、办公、酒店及配套设施项目	
子项目名称 SUB PROJECT	地下室	
图名: (DWG. NAME:)		地下室二层平面图
单位 unit: m 比例 scale: 1:500		
设计总负责人 PROJECT LEADER	隆炎君	孔振邦
	黎琳琳	王衡
专业负责人 DIVISION CHIEF	黎琳琳	王衡
	黎琳琳	王衡
设计 DESIGNED BY	黎琳琳	王衡
	孔振邦	张庄
校对 CHECKED BY	孔振邦	郭丹青
	郭丹青	
审定 APPROVED BY		
设计项目号 PROJECT NO.		
图别 DWG. TYPE	建方	图号 DWG. NO.
版本号 Ver.	0	日期 DATE
		2023年2月

中华人民共和国一级注册建筑师
姓名: 隆炎君
注册号: 5100639-136
有效期: 至2023年12月15日



中国建筑西南设计研究院有限公司
CHINA SOUTHWEST ARCHITECTURAL DESIGN AND RESEARCH INSTITUTE CO., LTD.

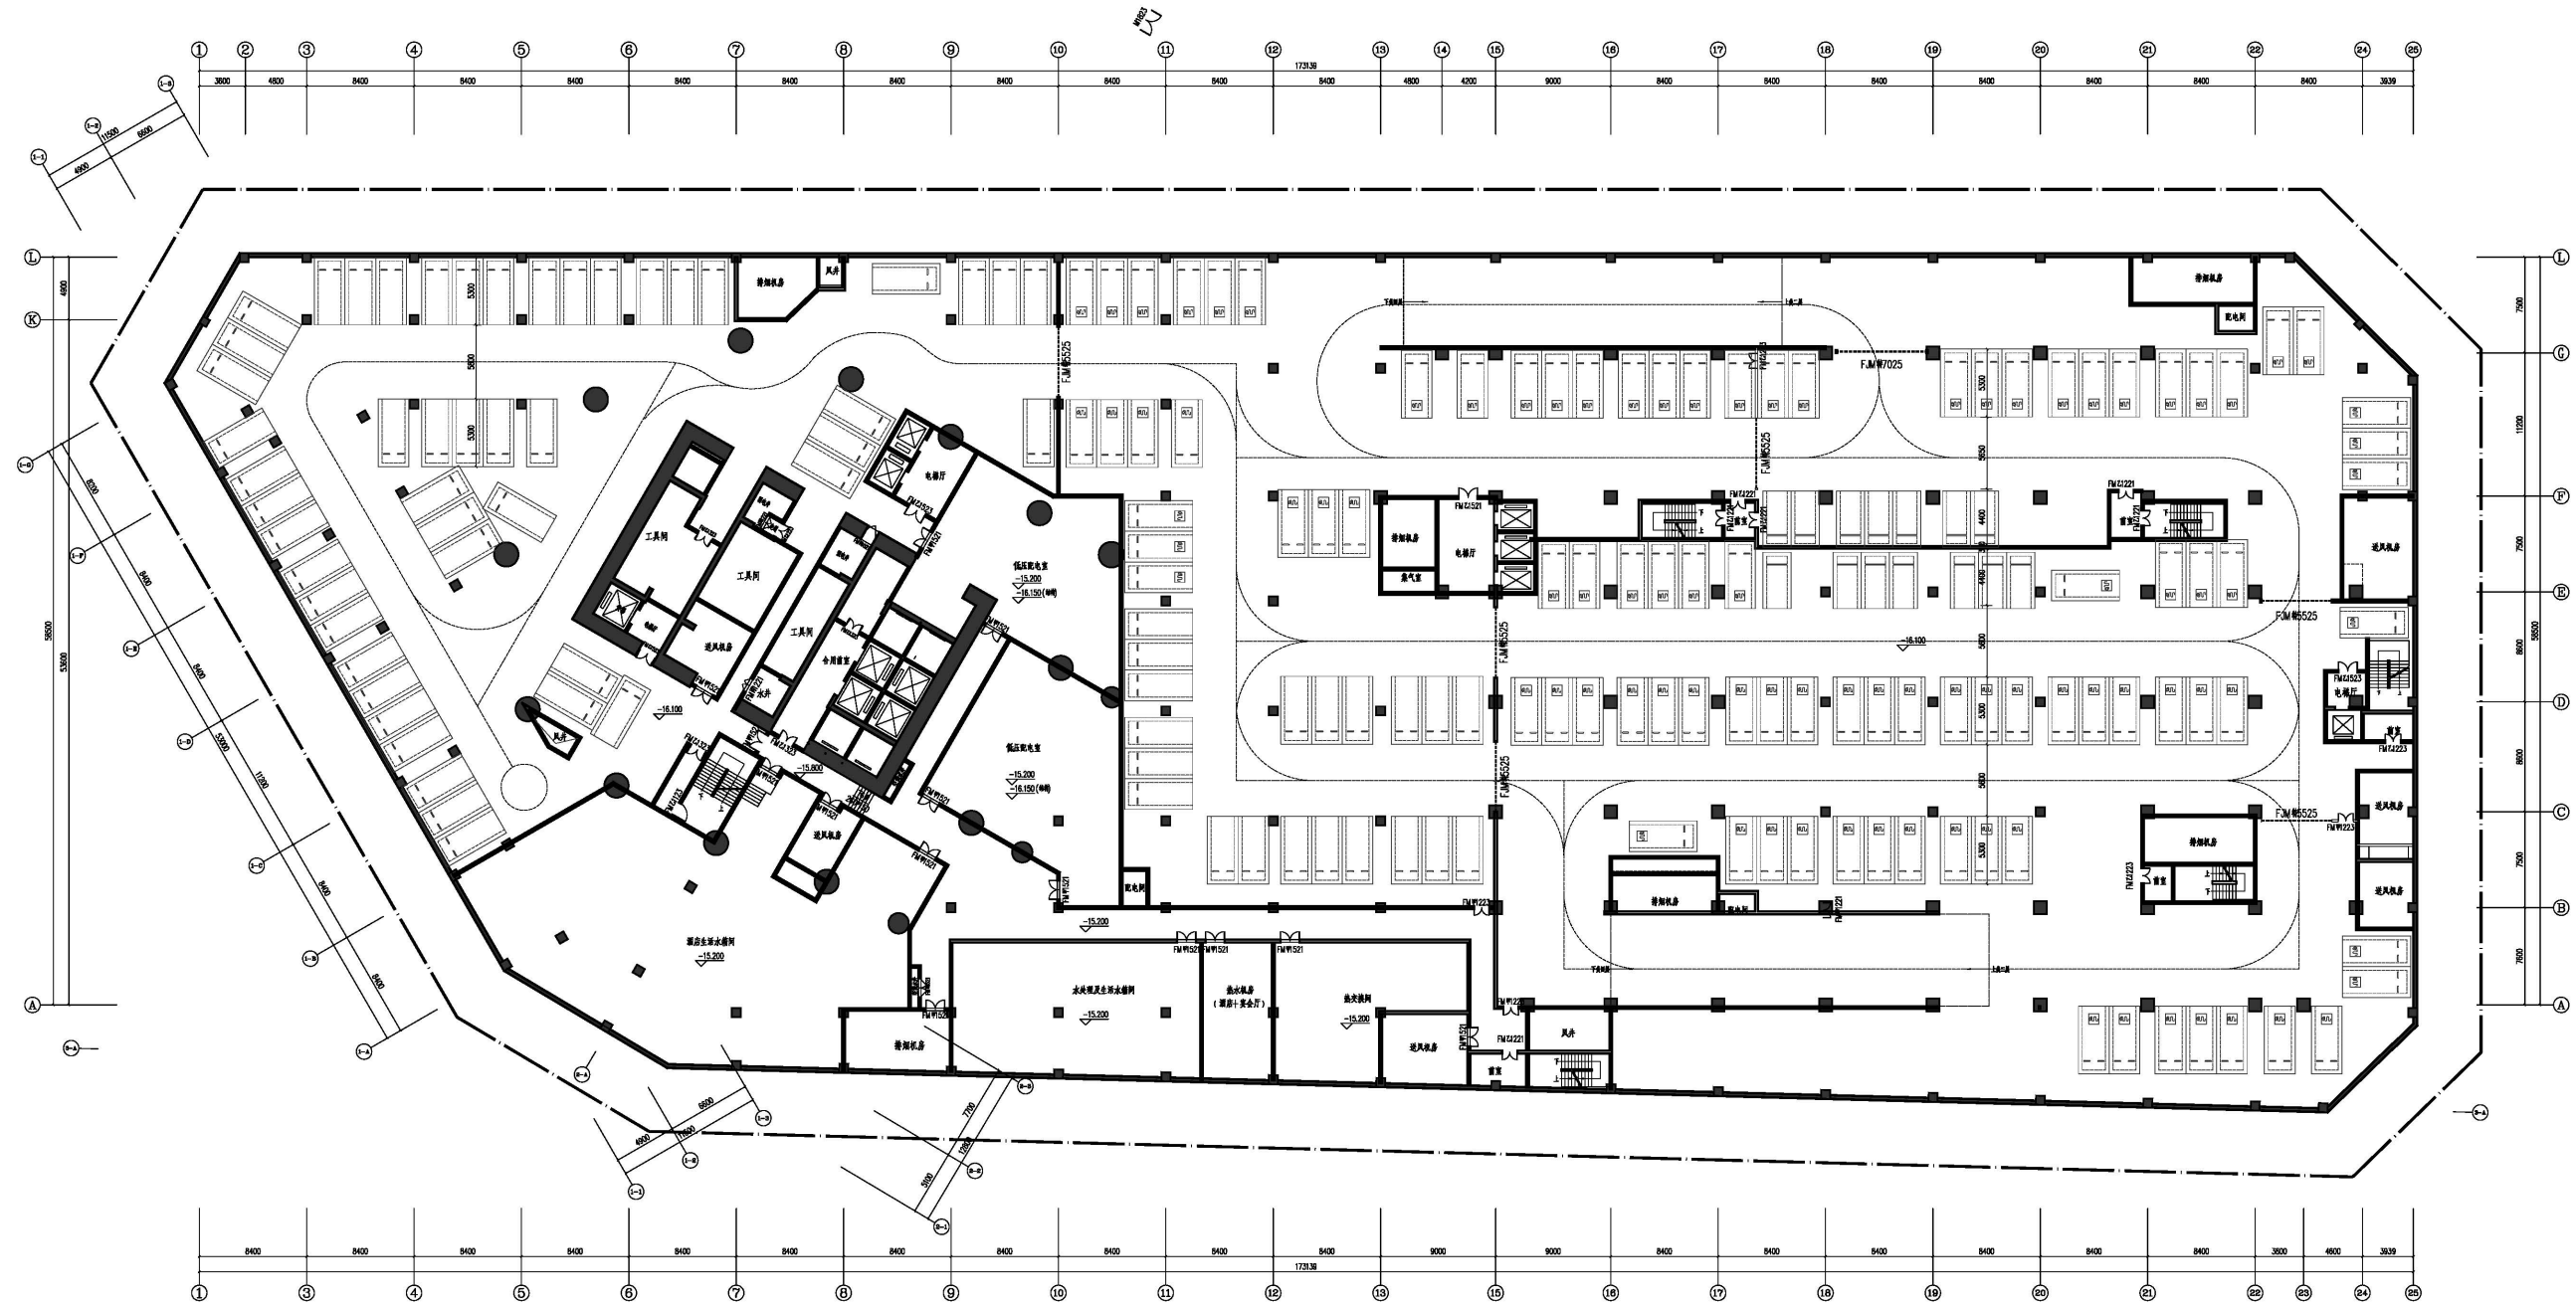

四川省建设工程设计出图专用章
中国建筑西南设计研究院有限公司
资质等级范围: 建筑行业(建筑工程)甲级;
风景园林工程设计专项甲级;
从事资质证书许可范围内相应的建设工程总承包
业务以及项目管理和技术服务
资质证书编号: A151006399 有效期至: 2024年07月18日
四川省住房和城乡建设厅监制


负三层平面图 1:150
本图建筑面积为10515.75m²

建设单位: (CLIENT:)	成都五粮液建设投资有限公司		
设计项目名称 PROJECT NAME	商业、办公、酒店及配套设施项目		
子项名称 SUB PROJECT	地下室		
图名: (DWG. NAME:)	地下室三层平面图		
单位 unit: m	比例 scale: 1:500		
设计总负责人 PROJECT LEADER	隆炎君	孔振邦	
专业负责人 DIVISION CHIEF	黎琳琳	王衡	
设计 DESIGNED BY	黎琳琳	孔振邦	
校对 PROCESSED BY	孔振邦	张庄	
审核 CHECKED BY	郭丹青		
审定 APPROVED BY			
设计项目号 PROJECT NO.	建方	图号	A-C-FP003
图别 DWG TYPE	0	日期	2023年2月
版本号 Ver.			

中华人民共和国一级注册建筑师
姓名：隆炎君
注册号：5100639-136
有效期：至2023年12月15日



中国建筑西南设计研究院有限公司
CHINA SOUTHWEST ARCHITECTURAL DESIGN AND RESEARCH INSTITUTE CO., LTD.

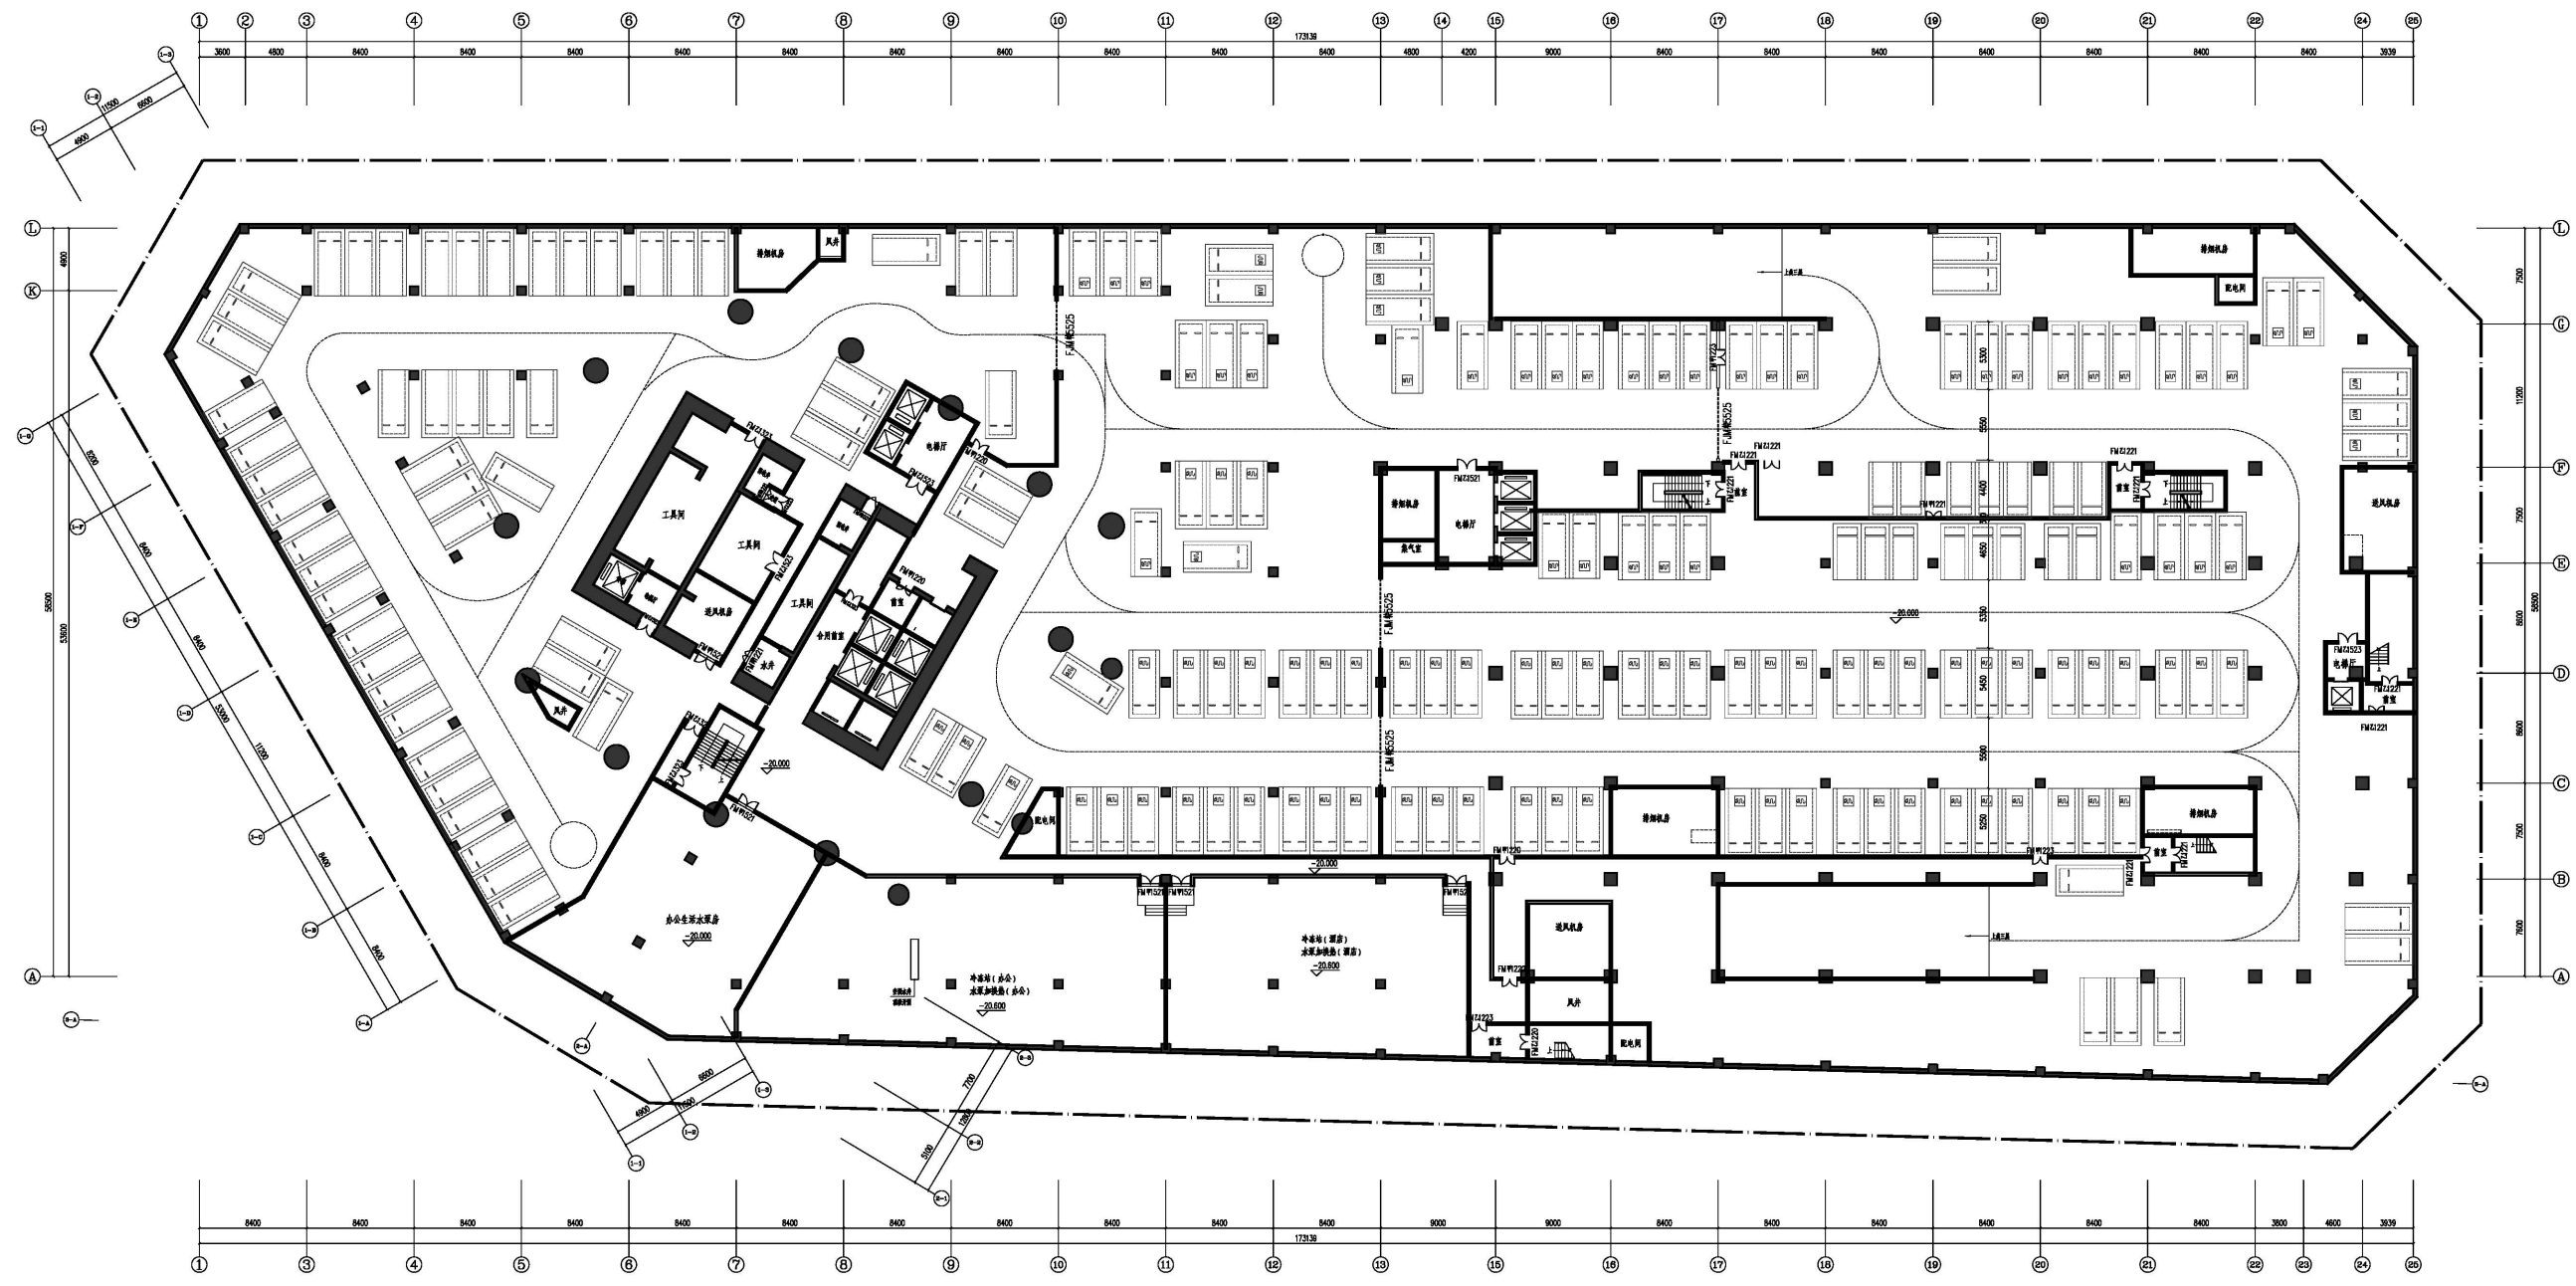

四川省建设工程设计出图专用章
中国建筑西南设计研究院有限公司
资质等级范围：建筑行业（建筑工程）甲级；
风景园林工程设计专项甲级
可以承接资质证书许可范围内相应的建设工程总承包
业务以及项目管理和相关的技术与管理服务
资质证书编号：A151006399-有效期至：2024年07月18日
四川省住房和城乡建设厅监制

负四层平面图 1:150
本图建筑面积10515.75m²

建设单位：(CLIENT):		成都五粮液建设投资有限公司	
设计项目名称 PROJECT NAME	商业、办公、酒店及配套设施项目	子项名称 SUB PROJECT	地下室
图名：(DWG. NAME):		地下室四层平面图	
单位 unit: m		比例 scale: 1:500	
设计总负责人 PROJECT LEADER	隆炎君	孔振邦	黎琳琳
	孔振邦	黎琳琳	王衡
专业负责人 DIVISION CHIEF	黎琳琳	王衡	黎琳琳
	王衡	黎琳琳	王衡
设计 DESIGNED BY	黎琳琳	王衡	黎琳琳
校对 CHECKED BY	孔振邦	黎琳琳	王衡
审核 APPROVED BY	张庄	黎琳琳	王衡
审定 APPROVED BY	郭丹青	黎琳琳	王衡
设计项目号 PROJECT NO.			
图则 DWG. TYPE	建方	图号 DWG. NO.	A-C-FP004
版本号 Ver.	0	日期 DATE	2023年2月

剖面图



中国建筑西南设计研究院有限公司

四川省建设工程设计出图专用章

中国建设西南设计研究院有限公司
 资质等级：建筑行业（建筑工程）甲级；
 风景园林工程设计专项甲级
 可从事资质证书许可范围内相应的建设工程总承包
 业务以及项目管理和技术与管理服务
 资质证书编号：A151006399 有效期至：2024年07月18日


四川省住房和城乡建设厅監制

中华人民共和国一级注册建筑师

姓 名： 隆炎君

注册号：5100639-136

有效期：至2023年12月15日

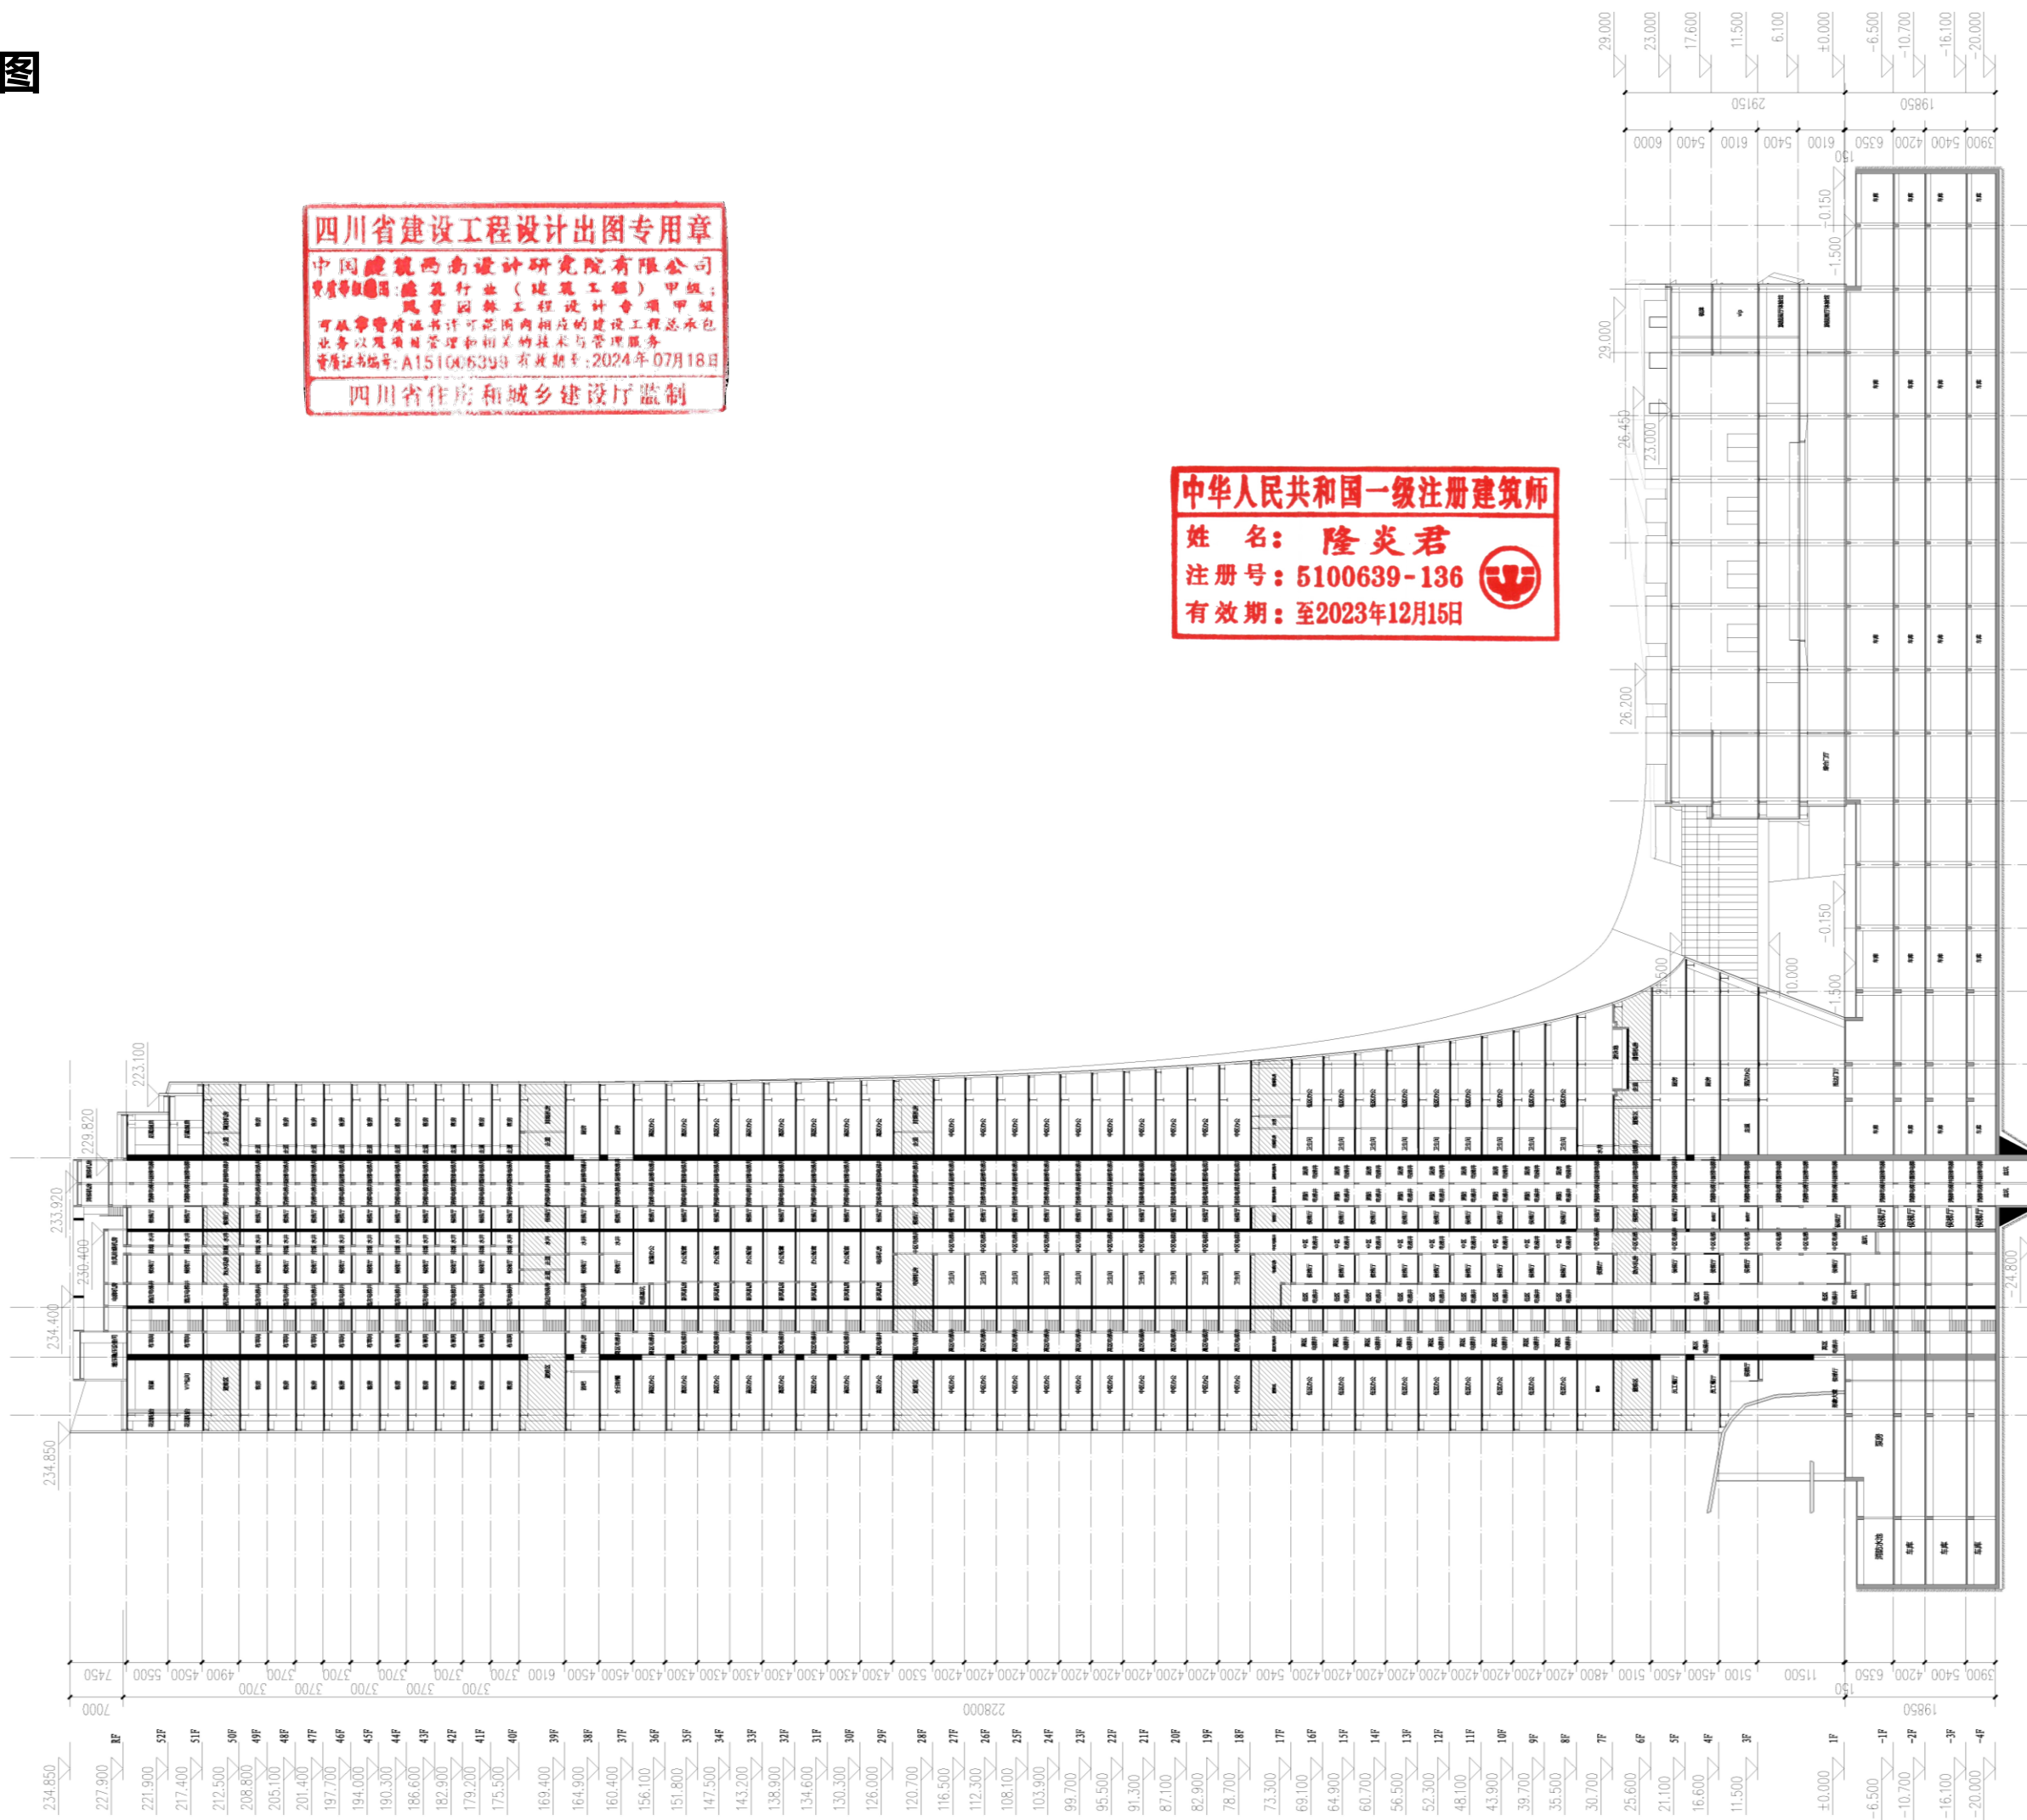

建设单位: (CLIENT):

成都五糧液建設投資有限公司

设计项目名称: 商业、办公、酒店及配套设施项目

子项名称	2号地坑
------	------

图名: (DW 1111)

剖面图

單位 unit : mm 比例 scale 1: 500

设计负责人	陈炎君	陈炎君
	王超群	王超群

FRANCIS LAMPA		1

项目负责人	梁耀基	李琳琳
	王	王

DEPARTMENT	—	5/12
DEPARTMENT		

设计 DESIGNED BY	何沁洋	何沁洋
校核	王恒恒	王恒恒

审核 CHENG	张庄	陈
-------------	----	---

APPROVED BY	郭丹青	郭丹青
-------------	-----	-----


图 号	图 号	A-C-SC001
-----	-----	-----------

版本号 Ver.	0	日期 DATE	2023年2月
-------------	---	------------	---------

1-1立面图

姓名：隆炎君
注册号：5100639-136
有效期：至2023年12月15日

四川省建设工程设计出图专用章
中国建筑西南设计研究院有限公司
 资质等级范围: 建筑行业 (建筑工程) 甲级;
 风景园林工程设计专项甲级
 可从事资质证书许可范围内相应的建设工程总承包
 业务以及项目管理和技术与管理服务
 资质证书编号: A151006399 有效期至: 2024年07月18日
四川省住房和城乡建设厅监制

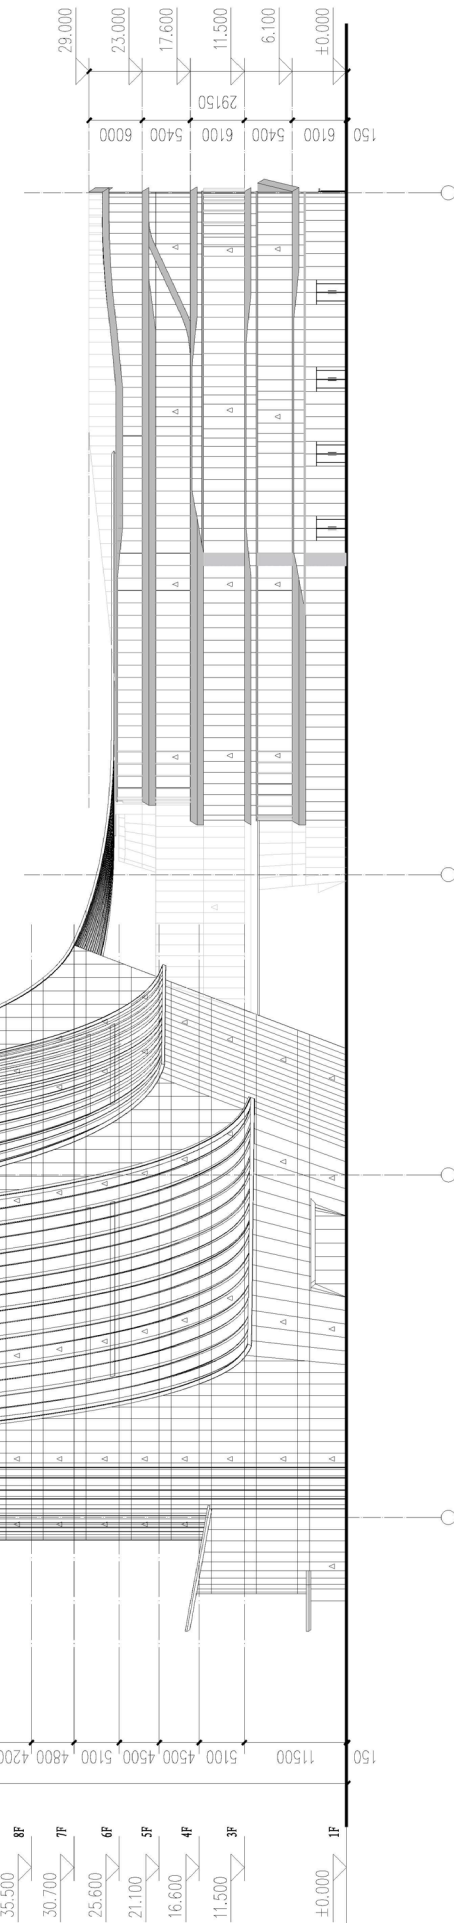

1-1立面图 1:500



国建筑西南设计研究院有限公司
SOUTHWEST ARCHITECTURAL DESIGN AND RESEARCH INSTITUTE CO., LTD.

建设单位: (CLIENT:)

成都五粮液建设投资有限公司

计项目名	商业、办公、酒店及配套设施项目
------	-----------------

项目名称	2号地块
------	------

名: (DWG, NAME:)

1-1立面图

單位 unit : mm

隆炎君	評
-----	---

JECT LEADER	11/20/77	2-24

黎琳璘	系
-----	---

主 持 人 HOST	主 持 HOST	主 持 HOST
主 持 人 HOST		

设计	何沁洋	何沁洋
----	-----	-----

校 对 CHECKED BY	孔振邦	
-------------------	-----	---

RECEIVED BY	張庄	人
單 號	四四事	支


计划项目号	21557-02
-------	----------

图号 DWG. TITB	建方	图号 DWG. 101	主-1
-----------------	----	----------------	-----

Ver.	V	DATE	404
------	---	------	-----

2-2立面图

中华人民共和国一级注册建筑师
姓名：隆炎君
注册号：5100639-136
有效期：至2023年12月15日

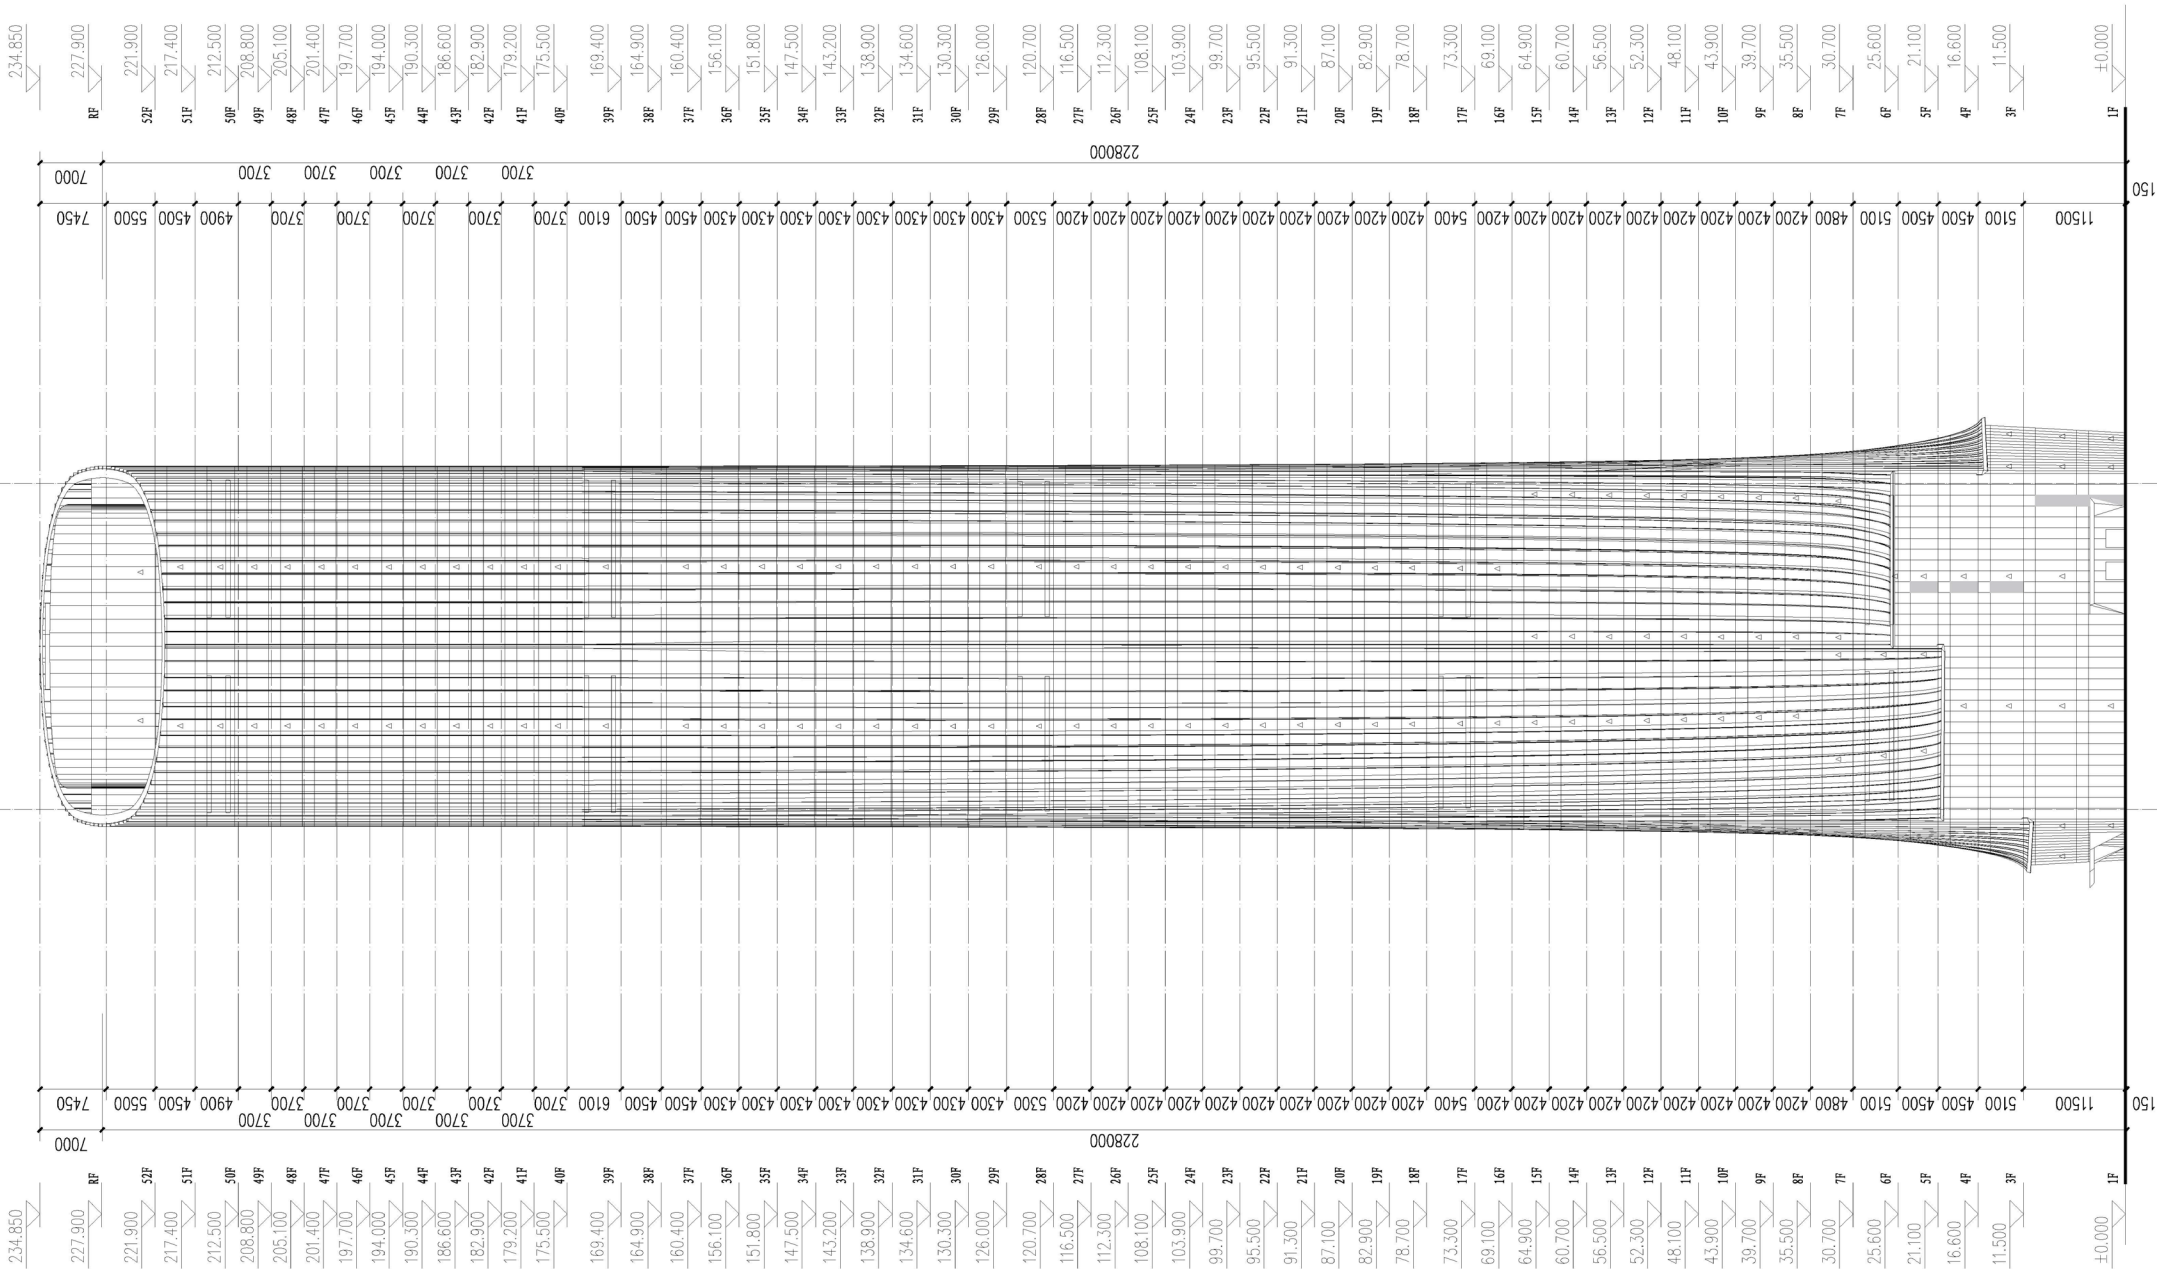

2-2立面图 1:500


四川省建设工程设计出图专用章
中国建筑西南设计研究院有限公司
资质等级范围:建筑行业(建筑工程)甲级;
风景园林工程设计专项甲级
可从事资质证书许可范围内相应的建设工程总承包
业务以及项目管理和相关的技术与管理服务
资质证书编号:A151006399 有效期至:2024年07月18日
四川省住房和城乡建设厅监制

CSCEC 中国建筑西南设计研究院有限公司 CHINA SWPTECH ARCHITECTURAL DESIGN AND RESEARCH INSTITUTE CO., LTD.			
建设单位: (CLIENT)			
成都五维建设投资有限公司			
设计项目名称	商业、办公、酒店及配套服务项目	子项目名称	1号地块
图名: (DWG. NAME):			
2-2立面图			
单位: (UNIT):	mm	比例: (SCALE):	1:500
设计总负责人	隆炎君	项目负责人	孔振邦
设计总负责人	孔振邦	项目负责人	孔振邦
专业负责人	黎维清	专业负责人	朱咏诗
专业负责人	王衡	专业负责人	王衡
设计	何阳洋	设计	何阳洋
校核	孔振邦	校核	孔振邦
审核	张庄	审核	张庄
审定	郭丹青	审定	郭丹青
设计组别	21557-02	图号	A-C-215102
图名	2-2立面图	图号	A-C-215102
版本	0	日期	2023年12月

3-3立面图



中国建筑西南设计研究院有限公司
CHINA SOUTHWEST ARCHITECTURAL DESIGN RESEARCH INSTITUTE CO., LTD.

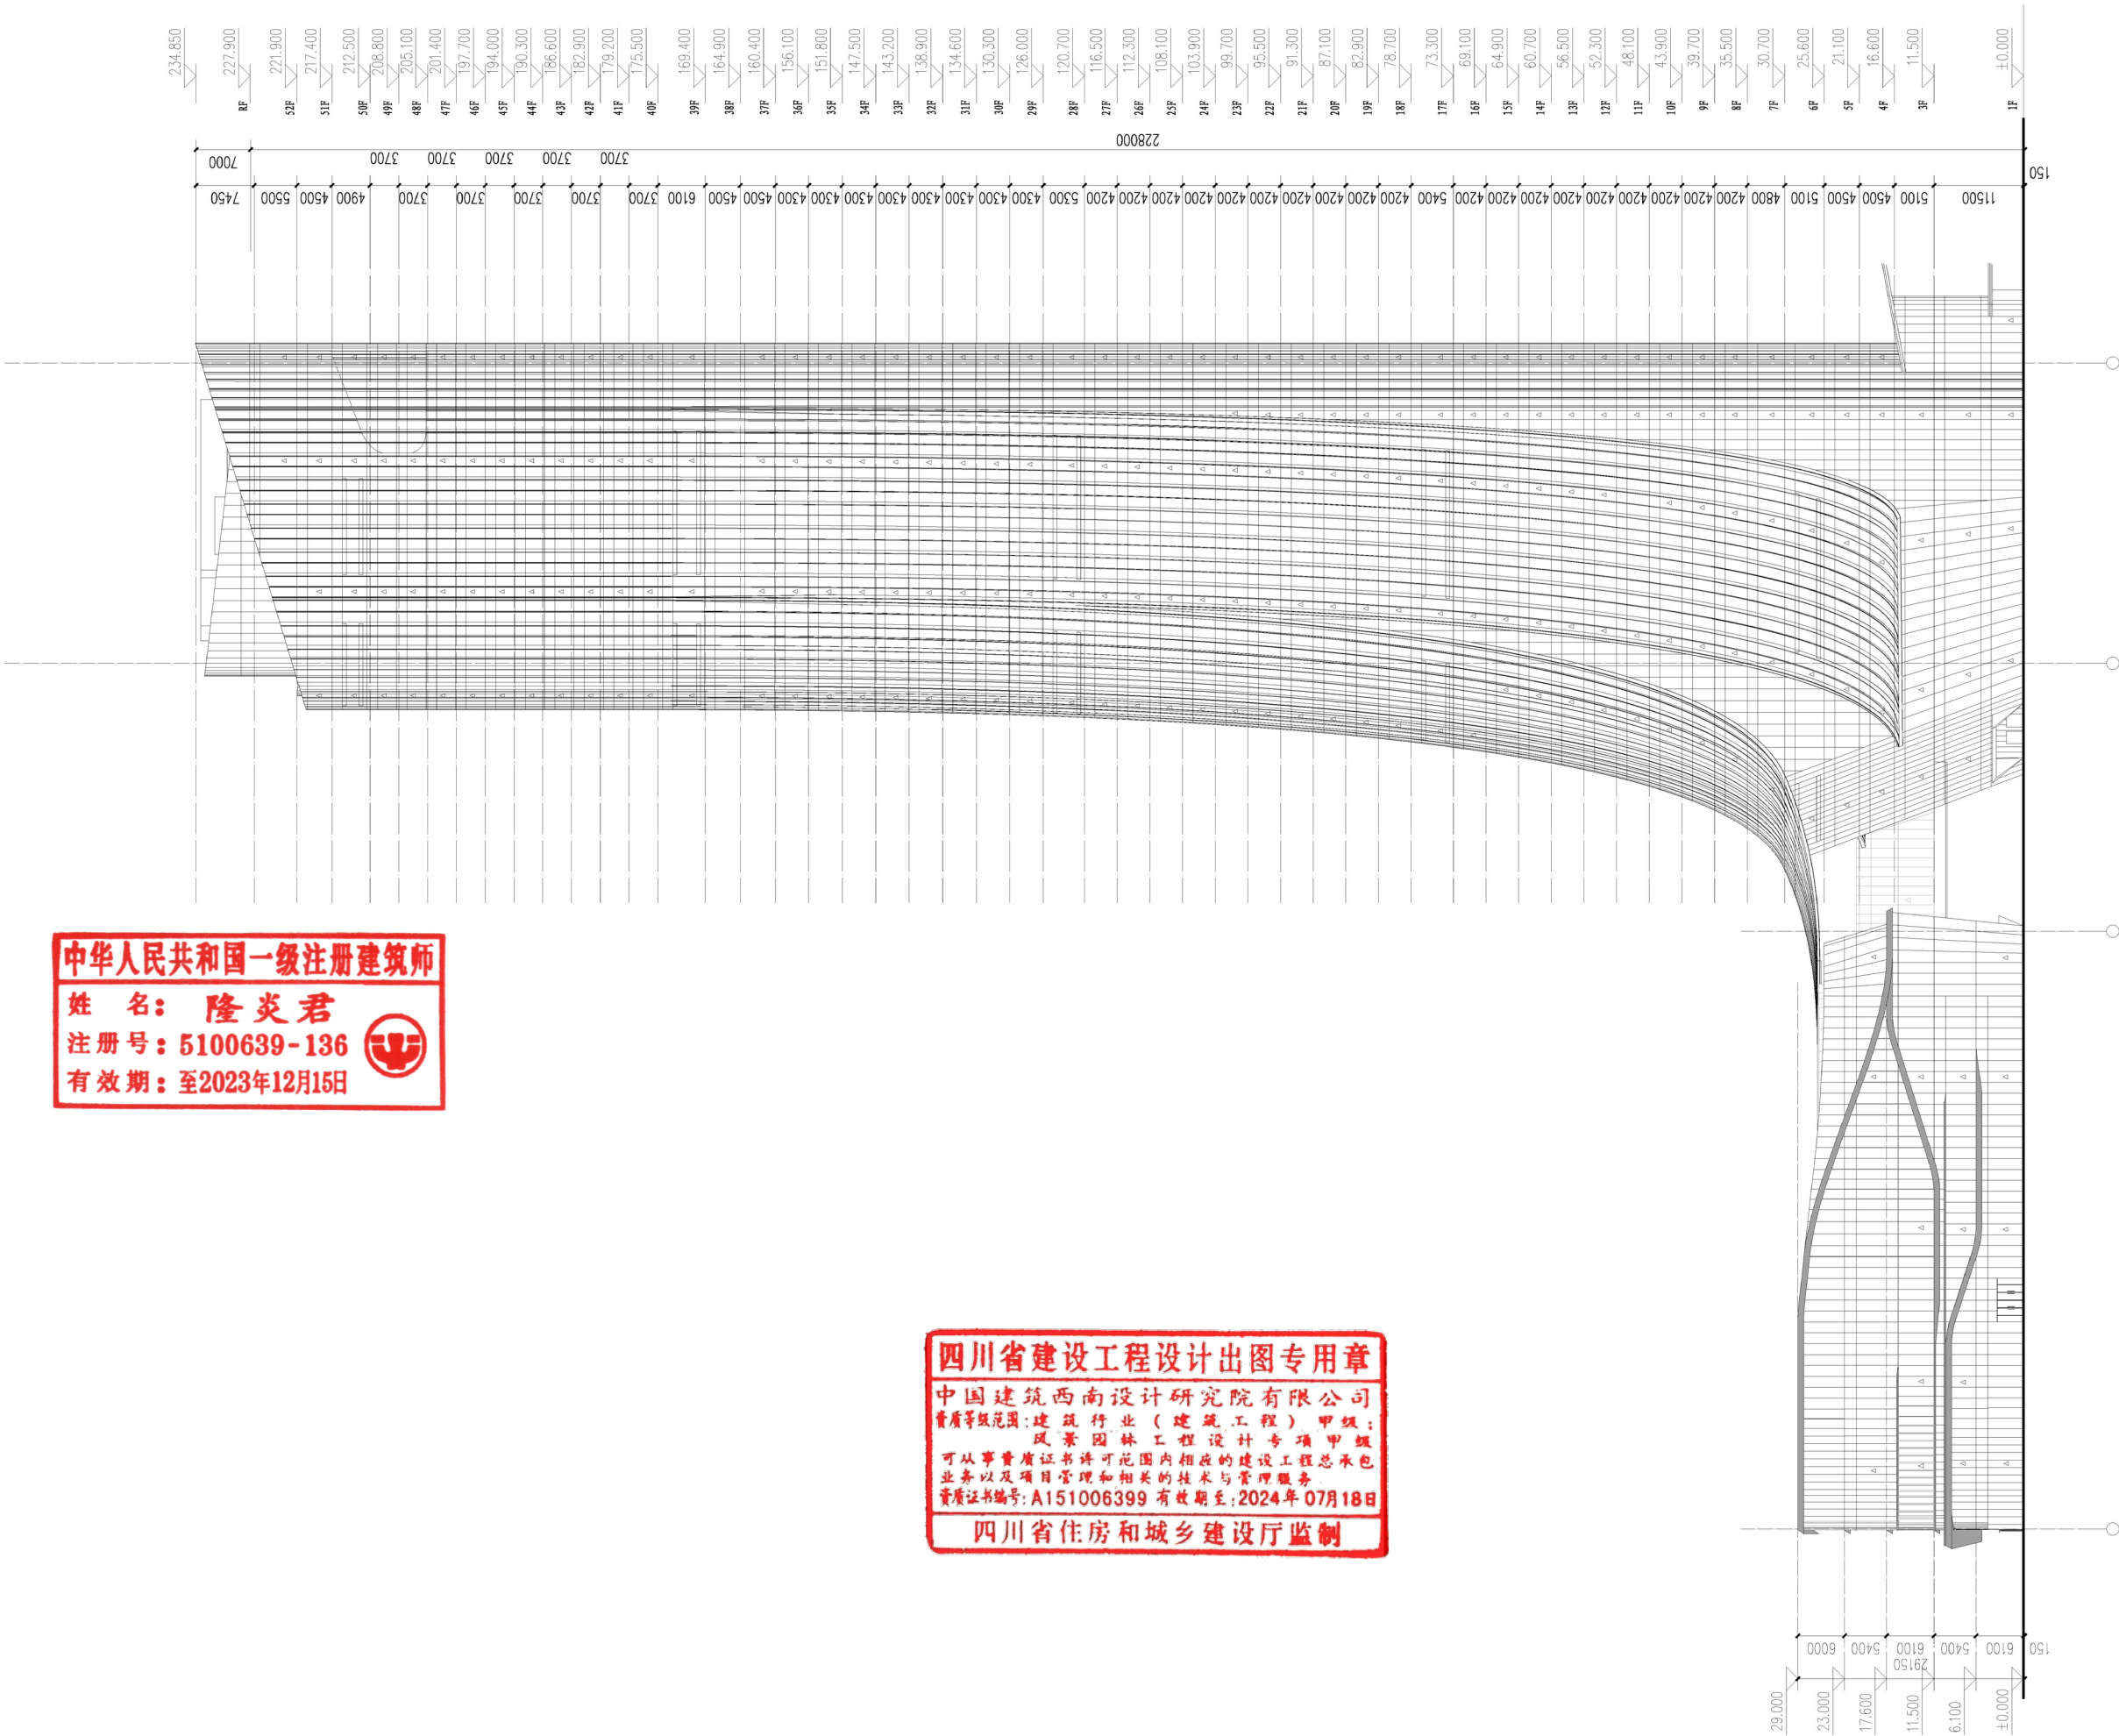

3-3立面图 1:500

中华人民共和国一级注册建筑师
姓名: 隆炎君
注册号: 5100639-136
有效期: 至2023年12月15日


四川省建设工程设计出图专用章
中国建筑西南设计研究院有限公司
资质等级范围: 建筑行业(建筑工程)甲级;
风景园林工程设计专项甲级
可从事资质证书许可范围内相应的建设工程总承包
业务以及项目管理和相关的技术与管理服务
资质证书编号: A151006399 有效期至: 2024年07月18日
四川省住房和城乡建设厅监制

建设单位: (CLIENT)	
成都五核建设投资有限公司	
设计项目名称 PROJECT NAME	商业、办公、酒店及配套设施项目
子项目名称 SUB PROJECT	2号地块
图名: (WEL. NAME)	
3-3立面图	
单位 unit: MM	比例 scale 1: 500
设计总负责人 PROJECT LEADER	隆炎君 孔照邦
专业负责人 DESIGNER CHIEF	黎琳强 王衡
设计 DESIGNED BY	何沁洋
校核 CHECKED BY	孔照邦
审核 APPROVED BY	张庄
设计编号 PROJECT NO.	21557-01
图号 DWG. TITLE	建筑
版本 Ver.	0
日期 DATE	2023年2月

4-4立面图



中国建筑西南设计研究院有限公司
CHINA SOUTHWEST ARCHITECTURAL DESIGN AND RESEARCH INSTITUTE CO., LTD.

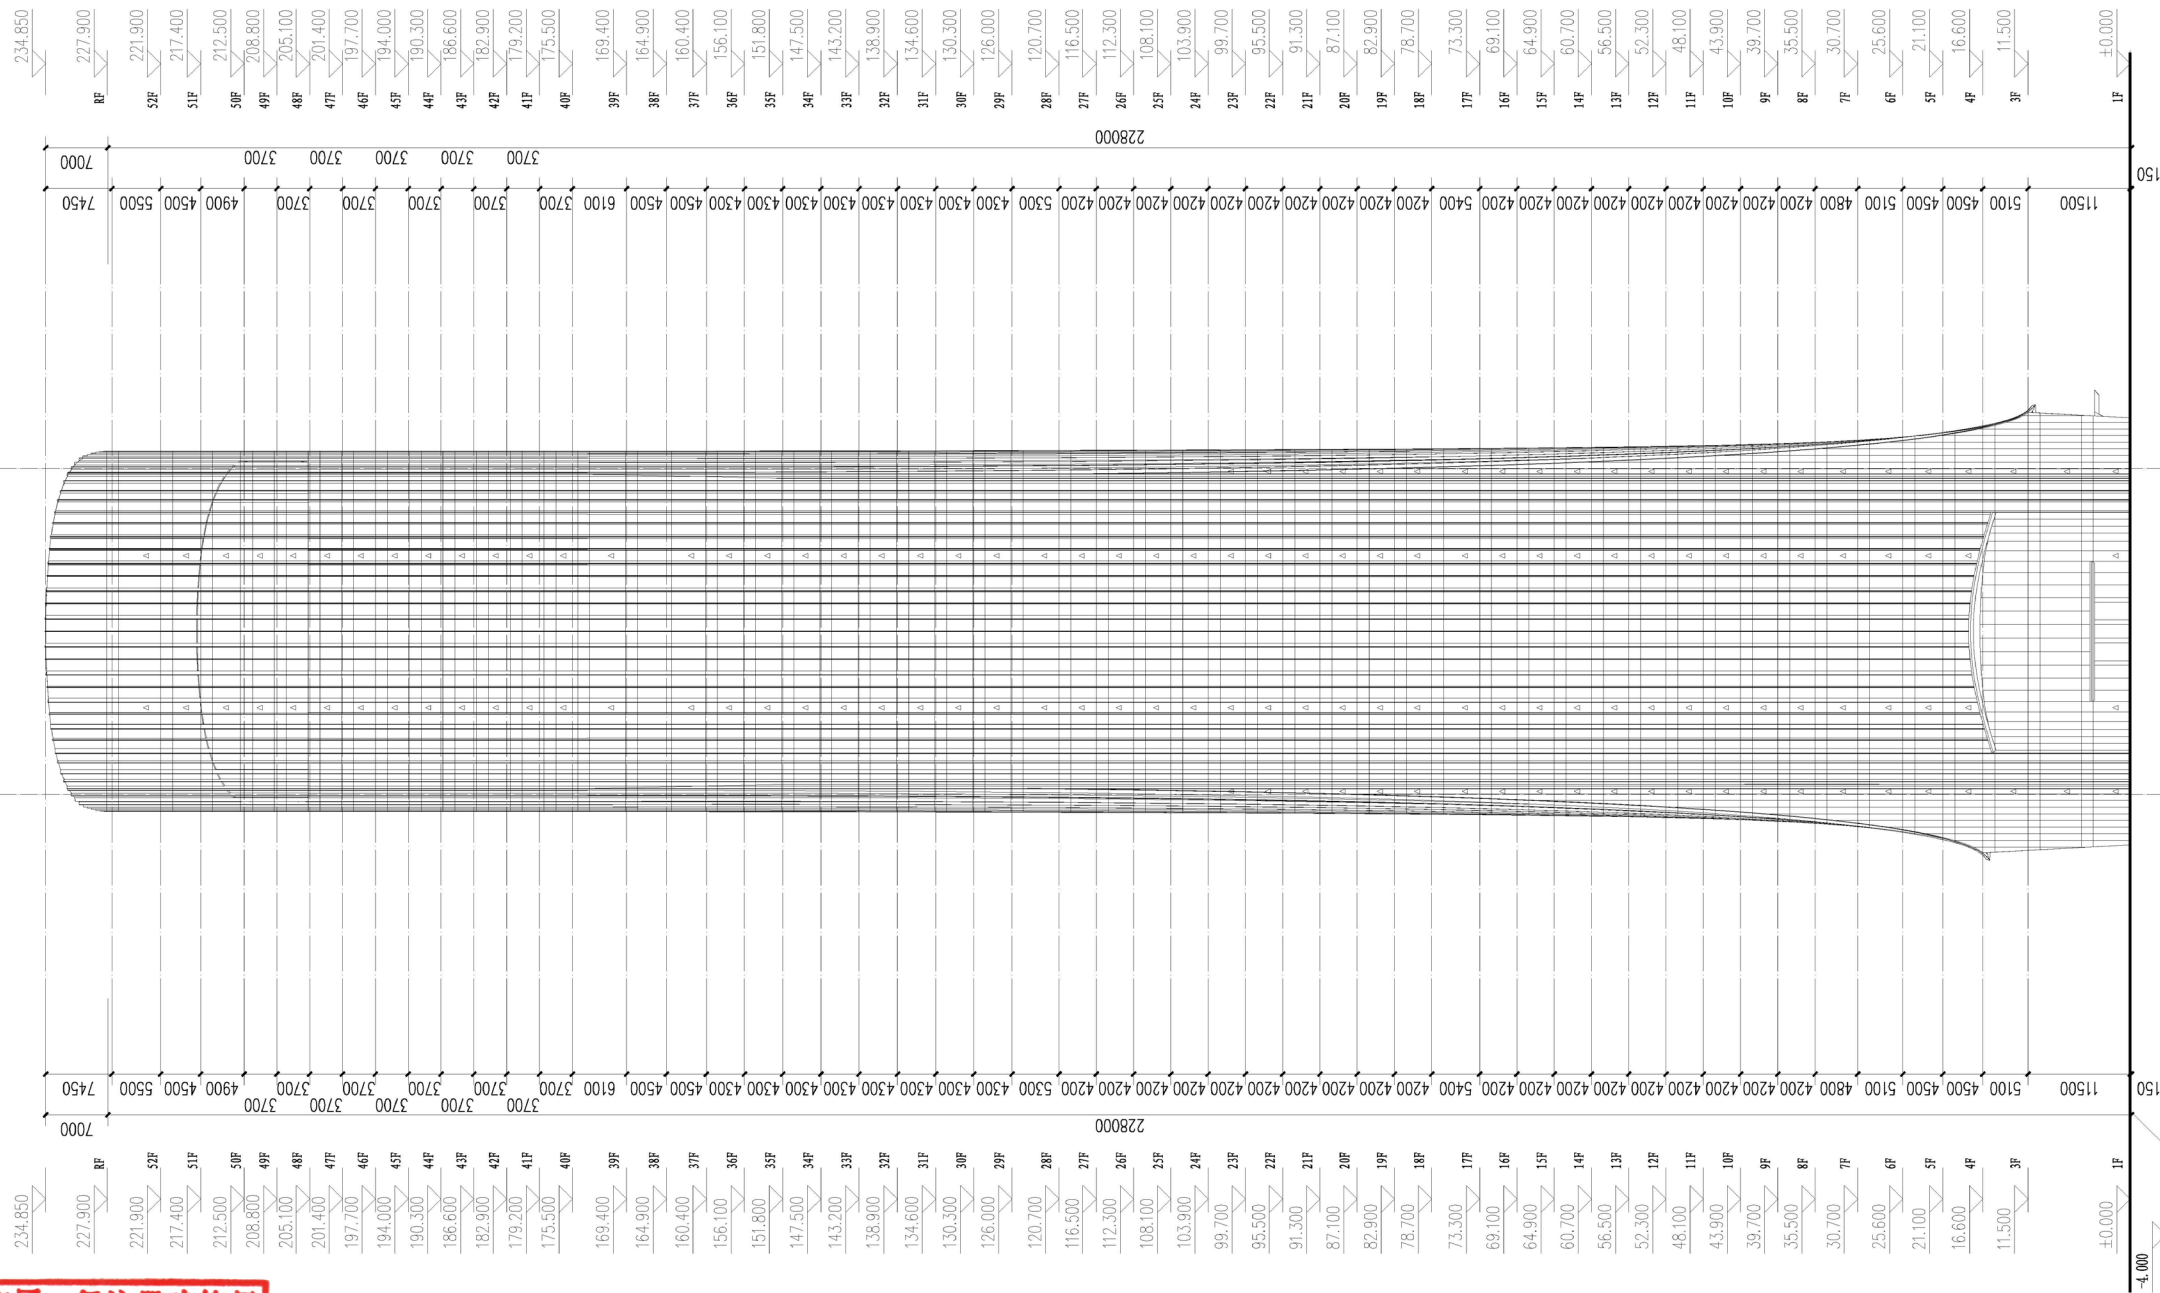

4-4立面图 1:500

中华人民共和国一级注册建筑师

姓名: 隆炎君

注册号: 5100639-136

有效期: 至2023年12月15日



四川省建设工程设计出图专用章

中国建筑西南设计研究院有限公司

资质等级范围: 建筑行业(建筑工程)甲级;

风景园林工程设计专项甲级

可从事资质证书许可范围内相应的建设工程总承包

业务以及项目管理和相关的技术与管理服务

资质证书编号: A151006399 有效期至: 2024年07月18日

四川省住房和城乡建设厅监制

建设单位: (CLIENT)

成都五桂建设投资有限公司

设计项目名称: 商业、办公、酒店及配套设施项目

子项名称: 2号地块

图名: (DWG NAME)

4-4立面图

单位: mm 比例: 1:500

设计负责人: 隆炎君

设计人: 孔振邦

审核人: 黎振强

专业负责人: 王衡

设计: 何纪洋

校核: 孔振邦

审核: 张庄

审定: 郭泽青

设计编号: 21557-01

图号: A-C-25.004

版本: 0

日期: 2023年2月

5-5立面图 6-6立面图




中国建筑西南设计研究院有限公司

CHINA SOUTHWEST ARCHITECTURAL DESIGN AND RESEARCH INSTITUTE CO., LTD.

四川省建设工程设计出图专用章

中国建筑西南设计研究院有限公司
资质等级范围:建筑行业(建筑工程)甲级;
风景园林工程设计专项甲级;
可从事资质证书许可范围内相应的建设工程总承包
业务以及项目管理和相关的技术与管理服务
资质证书编号:A151006399 有效期至:2024年07月18日

四川省住房和城乡建设厅监制

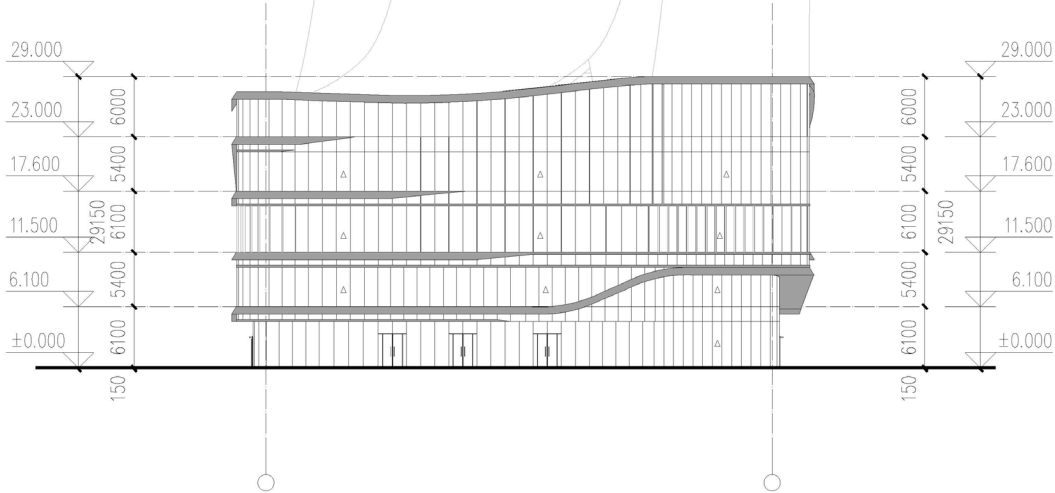


5-5立面图 1:500

中华人民共和国一级注册建筑师

姓名: 隆炎君

注册号: 5100639-136

有效期: 至2023年12月15日

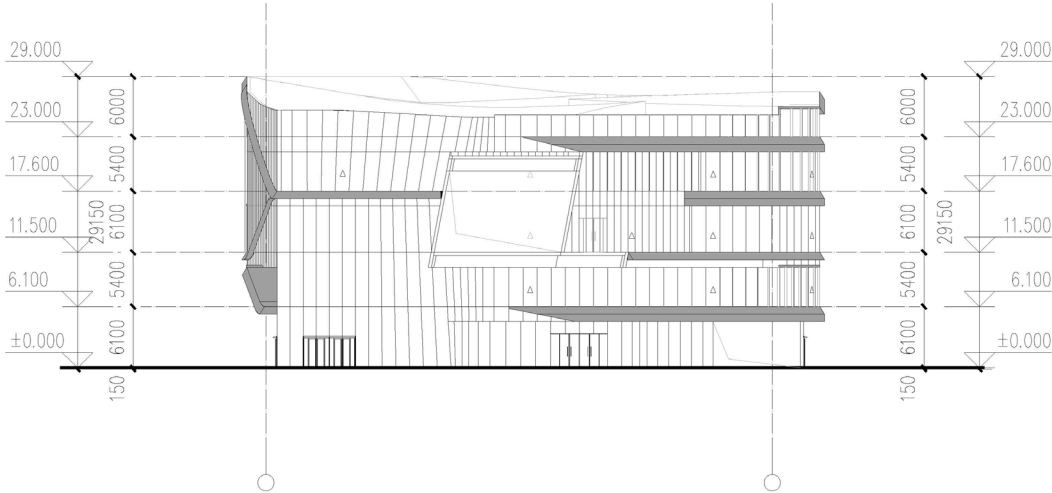

6-6立面图 1:500

建设单位: (CLIENT)

成都五教建设投资有限公司

设计项目名称: 商业、办公、酒店及配套项目

子项目名称: 2号地块

图名: (IMG NAME)

5-5立面图、6-6立面图

单位 unit: mm 比例 scale: 1:500

设计总负责人 DESIGNER	陈炎君	孔振邦
专业负责人 SPECIALIST	黎琳琳	王衡
设计 DESIGNED BY	何沁洋	孔振邦
校 CHECKED BY	孔振邦	张庄
审 APPROVED BY	郭丹青	
设计项目编号 PROJECT NO.	21157-02	
图 IMG TYPE	建	号
版 Ver.	0	2023年2月

