
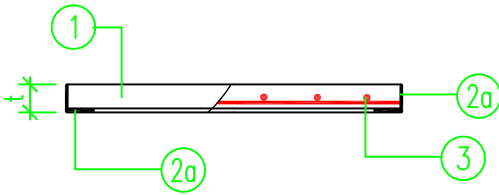


盖板材料表

序号	代号	沟净宽B	盖板长L	盖板厚t	钢材编号	钢 材 规格	单肢长mm	数量
1	1200*1800	1200	1800	63	①	∅8	1784	4
					②	L63X6	1800	2
					②a	L63X6	500	2
					③	∅8	484	14
2	1200*1800	1200	1800	100	①	∅10	1780	4
					②	L100X8	1800	2
					②a	L100X8	500	2
					③	∅10	480	14

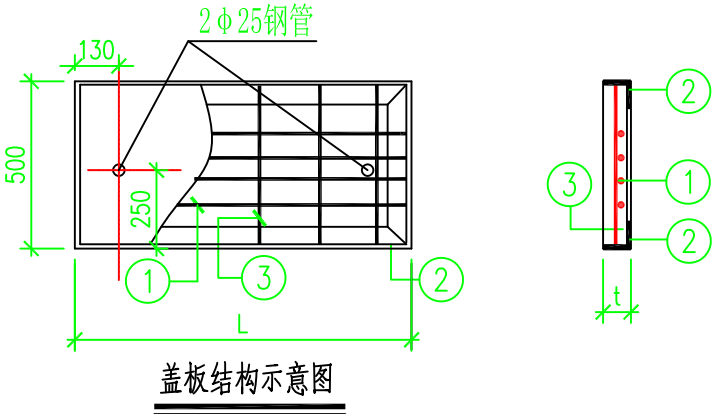

说明： 1. 钢材：∅为HPB300级钢，型钢、扁钢为Q235B号钢，焊条为E43系列。
 砼：C30细石砼. 盖板保护层为5mm。
 2. 室外电缆沟盖板为钢筋砼预制盖板，盖板设计条件：均布堆积荷载为10.0kPa。
 3. ②与②a边框之间为5厚V型焊，②与②a与③连接为5厚T型贴角焊。

四川信力通工程设计有限公司达州分公司				达州市达川区小河嘴片区棚户区改造（一期）项目110kV电力迁改 工程		施工图	设计阶段
批 准		设 计		电缆沟盖板加工图			
审 核		CAD制图					
		比 例					
校 核		日 期	2025年02月	图号	XLT-DZ2020029S-A0200-23-G		