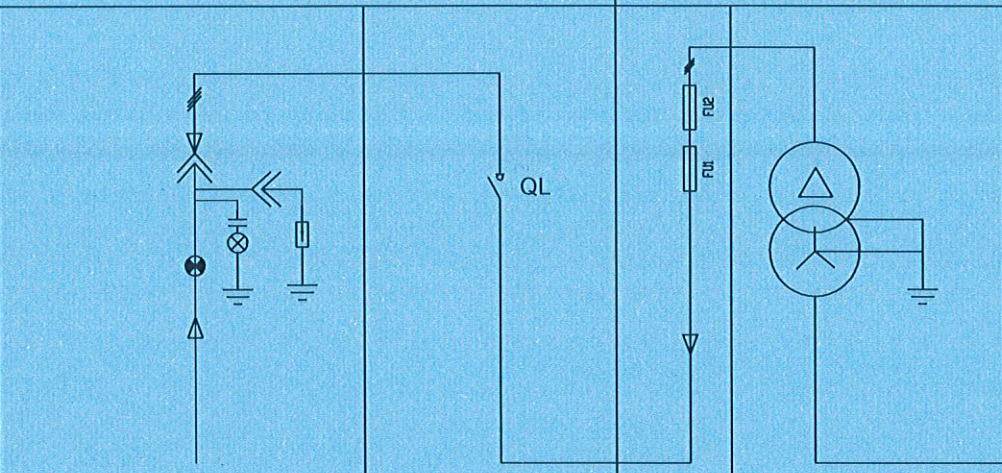
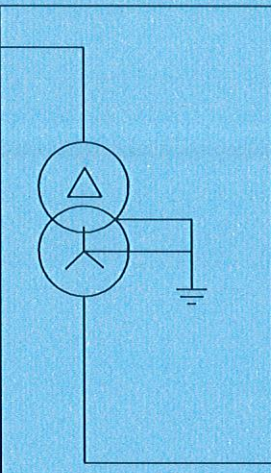
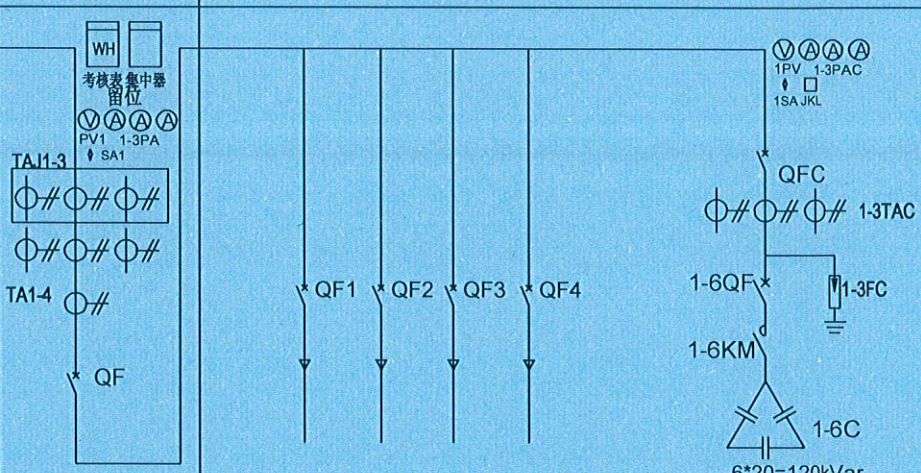


		1	2	3	4	5	6	
A	一次系统接线图	名称	高压部分		变压器部分	低压部分		
		母线规格				TMY-80*6+50*5		
								
B	N:							
	PE:							
C	主要电器元件	型号规格	数量	型号规格	数量	型号规格	代号	数量
	负荷开关			FYB-10 le=630A	1台	KFW2-1600/3 UINT2 In=1250A 固定式	QF	1
	带电指示器	V1-1	3只			BH-0.66 1000/5 0.2S	TAJ1-3	3
	插入式熔断器FU2			PRNT1-12/50	3根	BH-0.66 1200/5 0.5	1-3TA	4
	后备熔断器FU1			STR3-125A	3根	KFM2-1000/3 In=1000A	QF1	1
	避雷器	ZB-17	3只			KFM2-800/3 In=800A	QF2、QF3、QF4	3
	肘型电缆头	ZJ-215	3只			6L2-A 1200/5A	1-3PA	3
						6L2-V 0-500V	PV1 1PV	2
						KFM2-250S/3 In=250A	QFC	1
						BH-0.66 300/5 0.5	1-3TAC	3
						6L2-A 300/5A	1-3PAC	3
						TM31-63 40C/3	1-6QF	6
						CJ19-40C	1-6KM	6
						BKMJ0.45-20-3	1-6C	6
						HY1.5W-0.28/1.3	1-3FC	3
						JKL4D	JKL	1
						计量表（留位）	PJ1 PJ2	2
D	图中电气设备型号仅供参考，最终型号由用户与厂家商定。							
	四川省建设工程设计有限公司 西昌龙兴电力设计有限公司				西昌龙兴电力设计有限公司 西昌龙兴电力设计有限公司			
批准				四川省住房和城乡建设厅				
审核				四川省住房和城乡建设厅				
日期				比例				
图号				XXSJ2025-DW27-06				