标高层	详平面						
阳顶层	19.750	按实际	C35	/	/	二级	C30
5F	15.850	3.900					
4F	11.950	3.900					
3F	8.050	3.900	C40				
2F	4.150	3.900					
1F	−0.050	4.200					C40
屋面层	−2.200	2.150	C45				C30
基础	详基础	按实际					

层号	楼面标高	层高	抗震等级	砼等级	抗震等级	砼等级	抗震等级	砼等级
	Hs(m)	(m)	框架柱		剪力墙		框架梁	

注：1、这里的砼强度等级只所在层编；次梁和楼板的砼强度等级只所在层板强度。
2、一层梁、板底筋上层筋等级为F5；地下室、水池外墙、顶板混凝土抗渗等级为P8；
3、一层梁、板底筋上层筋等级为F5；地下室外墙、梁板、水池侧壁、顶板混凝土抗渗等级为P8。

结构信息一览表

平面说明：

1、板顶面标高除注明外均为H s，Hs详见《结构信息一览表》。

2、除标明外板厚均为h=160 mm。

3、(Hs+0.000)表示对应结构图纸标高，
(Hs=0.000)表示要求实际标高，
未注明梁顶标高时，要位于两板填充层面的非同所在区域板顶标高；
要位于填充层两者未注明则梁底基准标高，注明者按所注标高施工。

4、未注明定位的要当轴线居要中或要让与柱(墙)边平齐或一边平齐轴，
要与结构交轴，要中心线通过柱要心。

5、墙柱和梁上管洞及埋件详见设备或相关专业图纸。

6、构造柱设置详见结构设计说明。

7、降板图例：

- 板顶标高：Hs−0.050
- 板顶标高：Hs−0.050
- 板顶标高：Hs−0.550
- 板顶标高降Hs，板厚为180mm

8、结构平面图仅表示本层结构平面信息，电梯室内降板图示板。
幕墙占窗板，不在本层平面上的凸窗板等图中仅示意，
平面尺寸及标高位置详建施，外立面高度及顶标高
还应按对墙查大样。

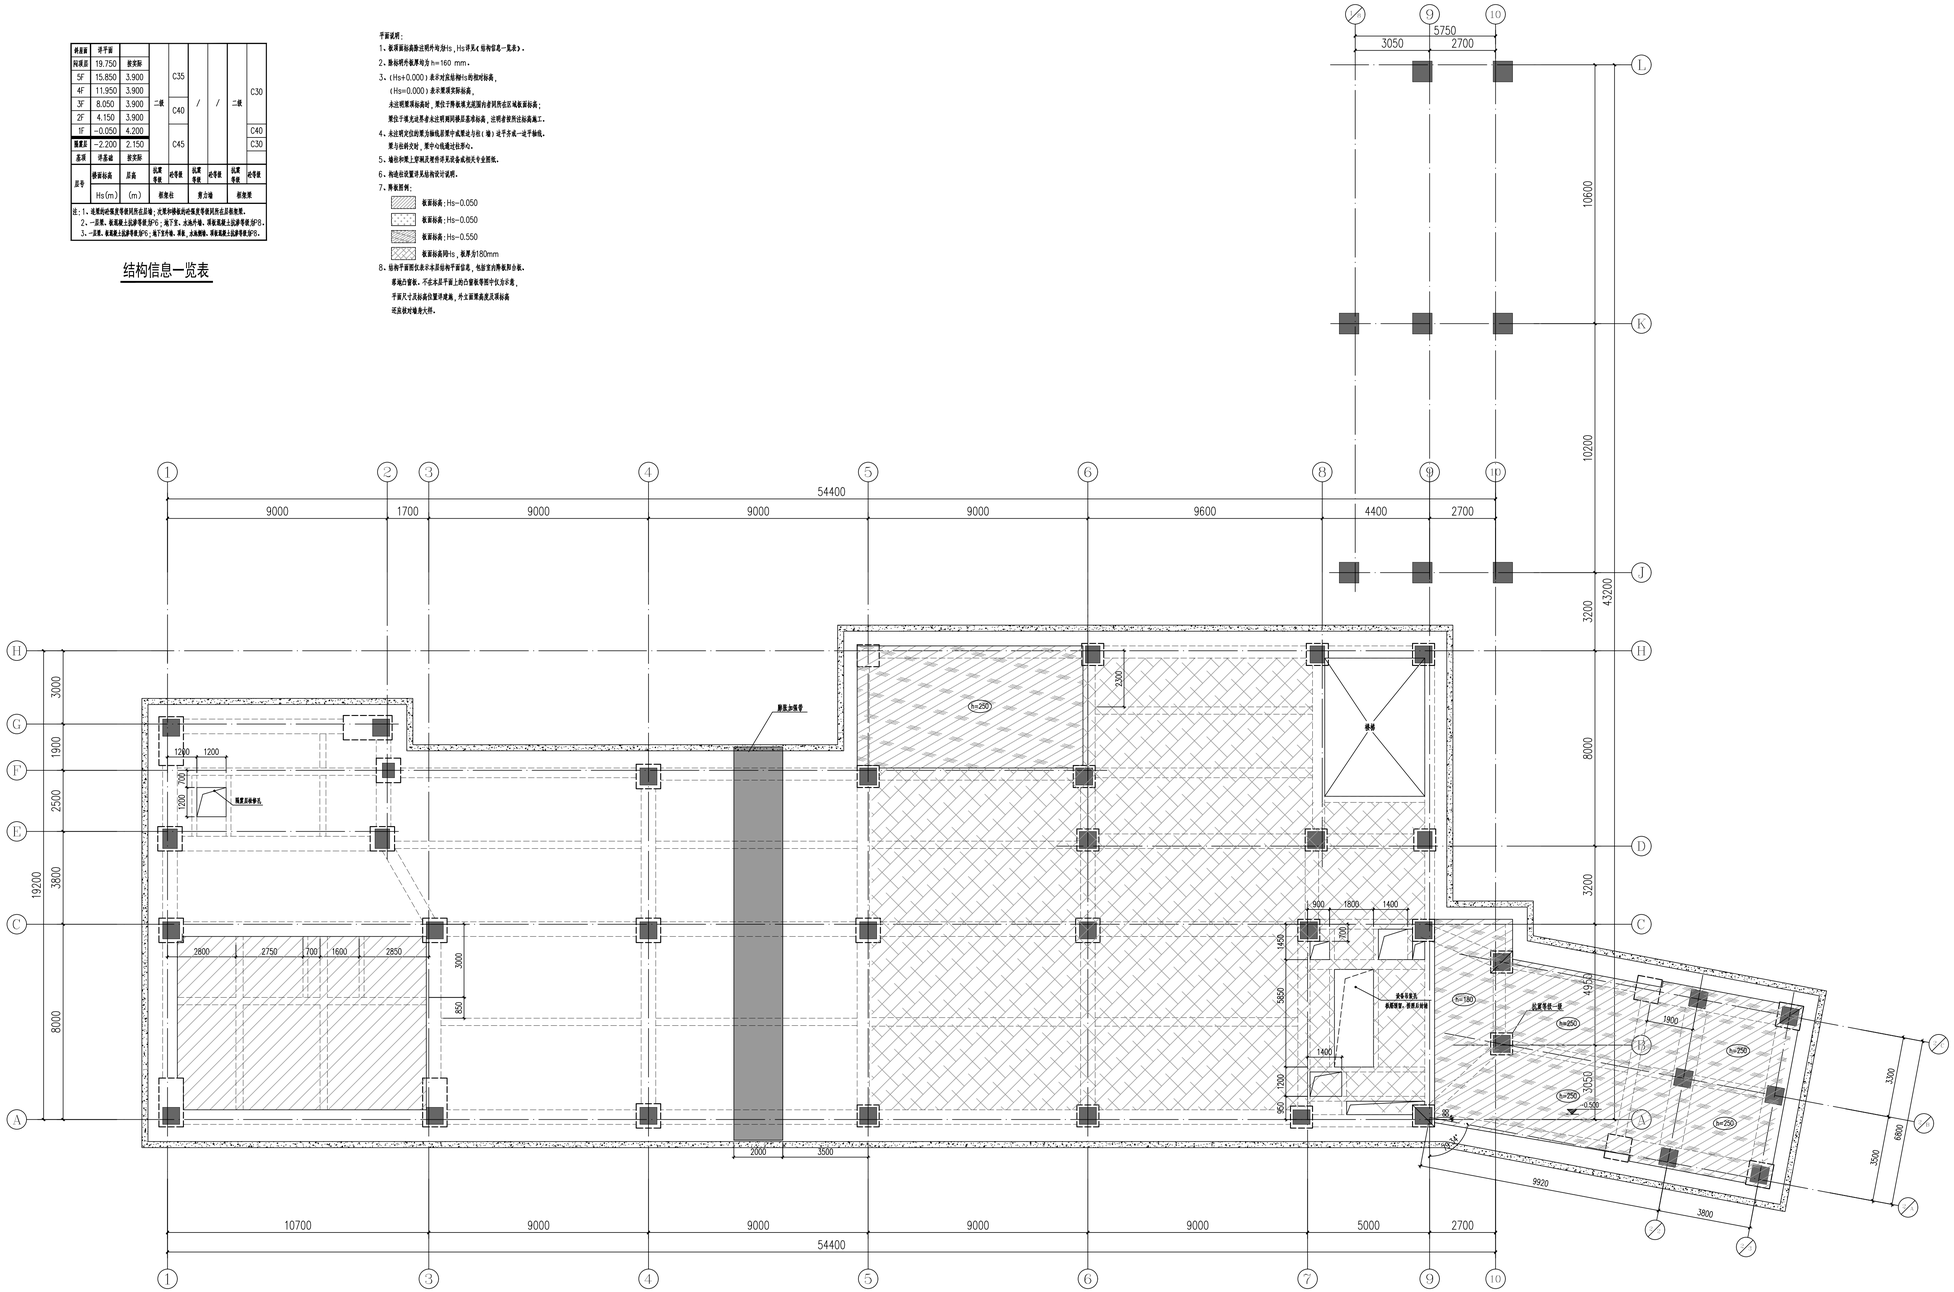

一层结构平面布置图 1:100

勘察、设计单位：
Investigation and design unit:
中环城乡规划设计集团有限公司
Central Urban and rural planning and Design Group Co.,Ltd
设计证书：
建筑行业（建筑工程）甲级
市政行业（燃气工程、热力交通工程除外）甲级
风景园林工程专项乙级
城乡规划编制乙级
建筑行业（人防工程）乙级
水污染防治工程乙级
固体废物处理处置工程乙级
水利行业丙级
公路行业（公路）专业甲级
工程勘察专业类（岩土工程（勘察））甲级
工程勘察专业类（岩土工程（设计））乙级
工程勘察专业类（岩土工程（物探测试检测监测））乙级
房屋安全鉴定
农业、林业、水利、水电、建筑工程咨询

合作设计单位：
Cooperation design unit:

平面位置示意图：
Schematic diagram of plane position:

注册师 Registered architect	苏德文
执业印章号 Registered seal number	5100529-S004
建设单位：units undertaking projects:	越西县教育体育和科学技术局
项目：Project	越西县越城镇第四小学建设项目
子项：Subterm	教学楼
图名：Map title:	一层结构平面布置图

审定 Examine and approve	汪 洁	
审核 Examine and verify	苏德文	
项目负责人 Project leader	宋 奇	
专业负责人 Specialty in charge	苏德文	
校对 Proofread	郭海艳	
设计 Devise	王海东	

中华人民共和国一级注册结构工程师
姓 名：苏德文
注册号：5100529-S004
有效期：至2025年6月

四川省建设工程设计出图专用章
中环城乡规划设计集团有限公司
营业执照证书:建筑行业（建筑工程）甲级 公路行业（公路）专业甲级 市政工程、轨道交通工程除外）行业甲级
资质证书编号:A151005291 有效期至:2028年9月27日

专业负责人 Specialty in charge		版本号 Version No.	01版
建筑 Architecture		电气 Elec	
结构 Structure	苏德文	弱电 WEAK-ELEC	
给排水 WS&D		暖通 HVAC	
图别 Drawing type	施工图	图号 Drawing No.	S-202
设计号 PROJECT NO.	NS13434202400000Y	日期 Date	2024.11