标高层	详平面						
屋面层	19.750	按实际	C35	/	/	二级	C30
5F	15.850	3.900	C40				
4F	11.950	3.900					
3F	8.050	3.900					
2F	4.150	3.900					
1F	−0.050	4.200	C45				C40
基础底	−2.200	2.150					C30
基础	详基础	按实际					
层号	楼面标高	层高	抗震等级	砼等级	抗震等级	砼等级	抗震等级	砼等级
	Hs(m)	(m)	框架柱		剪力墙		框架梁	

注：1、连廊结构抗震等级同所在层编；次梁和楼板的抗震等级同所在层框架梁。
2、一层梁、板混凝土抗渗等级为P6；地下室、水池外墙、顶板混凝土抗渗等级为P8。
3、一层梁、板混凝土抗渗等级为P6；地下室外墙、屋面、水池侧壁、顶板混凝土抗渗等级为P8。

结构信息一览表

平面说明：

1、板顶面标高除注明外均为H₁，H₂详见心结构信息一览表）。

2、除标明外板厚均为h=100 mm。

3、(Hs+0.000)表示对应结构H₁的相对标高，
(Hs=0.000)表示繁星实际标高，
未注明繁星标高时，繁位于两板填充范围内者同所在区域板顶标高；
繁位于填充范围者未注明洞口修正高度者板，注明者按所注标高施工。

4、未注明定位的繁当轴线居繁中或繁边与柱(墙)边平齐或一边平轴线，
繁与柱两交时，繁中心线通过柱形心。

5、输出和埋上管洞及埋件详见设备或相关专业图纸。

6、构造柱设置详见结构设计说明。

7、降板图例：
- 板顶标高：Hs−0.050
- 板底标高：Hs−0.050
- 板顶标高：随建筑坡度
- 迟凝板顶表面平面
- 迟凝板顶表面平面

8、结构平面图仅表示本层结构平面位置，电脑繁内降板阳台板、
幕墙凸窗板，不在本层平面上的凸窗板等图中仅示意，
平面尺寸及标高位置详建筑施，外立面预表及其标高
还应按对墙身大样。

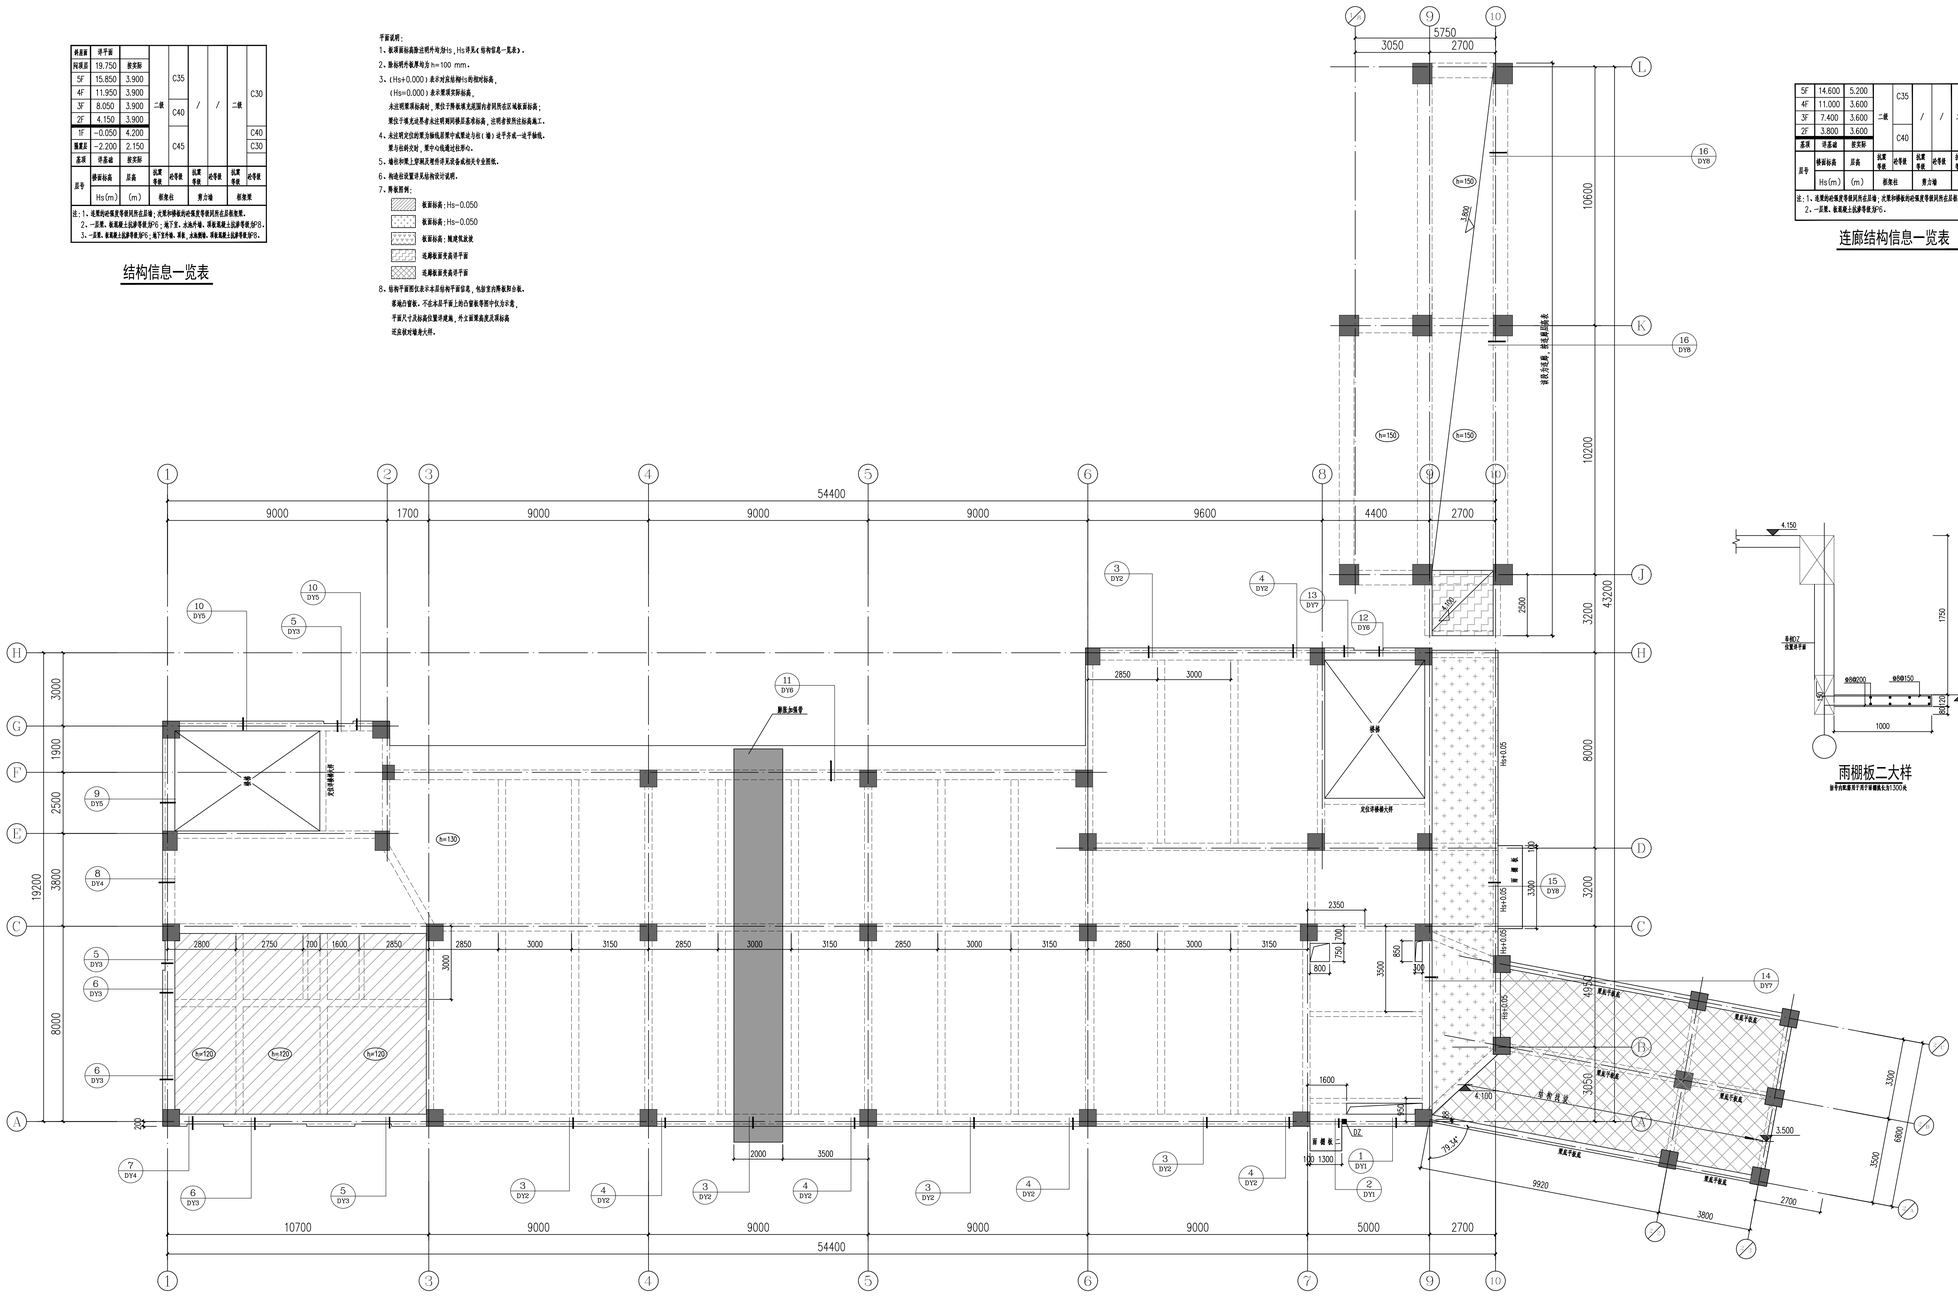
54400
9000
1700
9000
9000
9000
9600
4400
2700
19200
8000
10700
9000
9000
9000
9000
5000
2700
楼梯
无坡度排水大样
迟凝板顶表面平面
坡度同屋面
坡度平面图
坡度平面图
坡度平面图