标高	详平面						
屋面层	19.750	按实际	C35	/	/	二级	C30
5F	15.850	3.900	二级				
4F	11.950	3.900	C40				
3F	8.050	3.900					
2F	4.150	3.900	C45				
1F	−0.050	4.200					C40
基础底	−2.200	2.150					C30
基础	详基础	按实际					

层号	楼面标高	层高	抗震等级	砼等级	抗震等级	砼等级	抗震等级	砼等级
	Hs(m)	(m)	框架柱		剪力墙		框架梁	

注：1、处理构件混凝土等级同所在层梁；次梁和楼板的抗震等级同所在层框架梁。
2、一层梁、板混凝土抗渗等级为P6；地下室、水池外墙、顶板混凝土抗渗等级为P8。
3、一层梁、板混凝土抗渗等级为P6；地下室外墙、屋面、水池侧壁、顶板混凝土抗渗等级为P8。

结构信息一览表

平面说明：

1、板顶面标高除注明外均为H s，H s详见《结构信息一览表》。

2、除标明外板厚均为h=100 mm。

3、(Hs+0.000)表示对应结构(H s)的相对标高，
(Hs=0.000)表示繁星实际标高，
未注明繁星标高时，繁位于两板填充范围内者同所在区域板面标高；
繁位于填充处思考未注明洞口修正基准标高，注明者按所注标高施工。

4、未注明定位的繁当轴线居繁中或繁边与柱(墙)边平齐或一边平轴线，
繁与柱两交轴，繁中心线通过柱形心。

5、输出和埋上管洞及埋件详见设备或相关专业图纸。

6、构造柱设置详见结构设计说明。

7、降板图例：
- 板面标高：Hs−0.050
- 板面标高：Hs−0.050
- 板面标高：Hs−0.350
- 板面标高：随建筑放坡
- 这幅板面表高详平面
- 这幅板面表高详平面

8、结构平面图仅表示本层结构平面信息，电脑复杂的降板形台板、
塔楼凸窗板，不在本层平面上的凸窗板等图中仅示示意，
平面尺寸及标高位置详建施，外立面洞表及其标高
还应核对输水图。

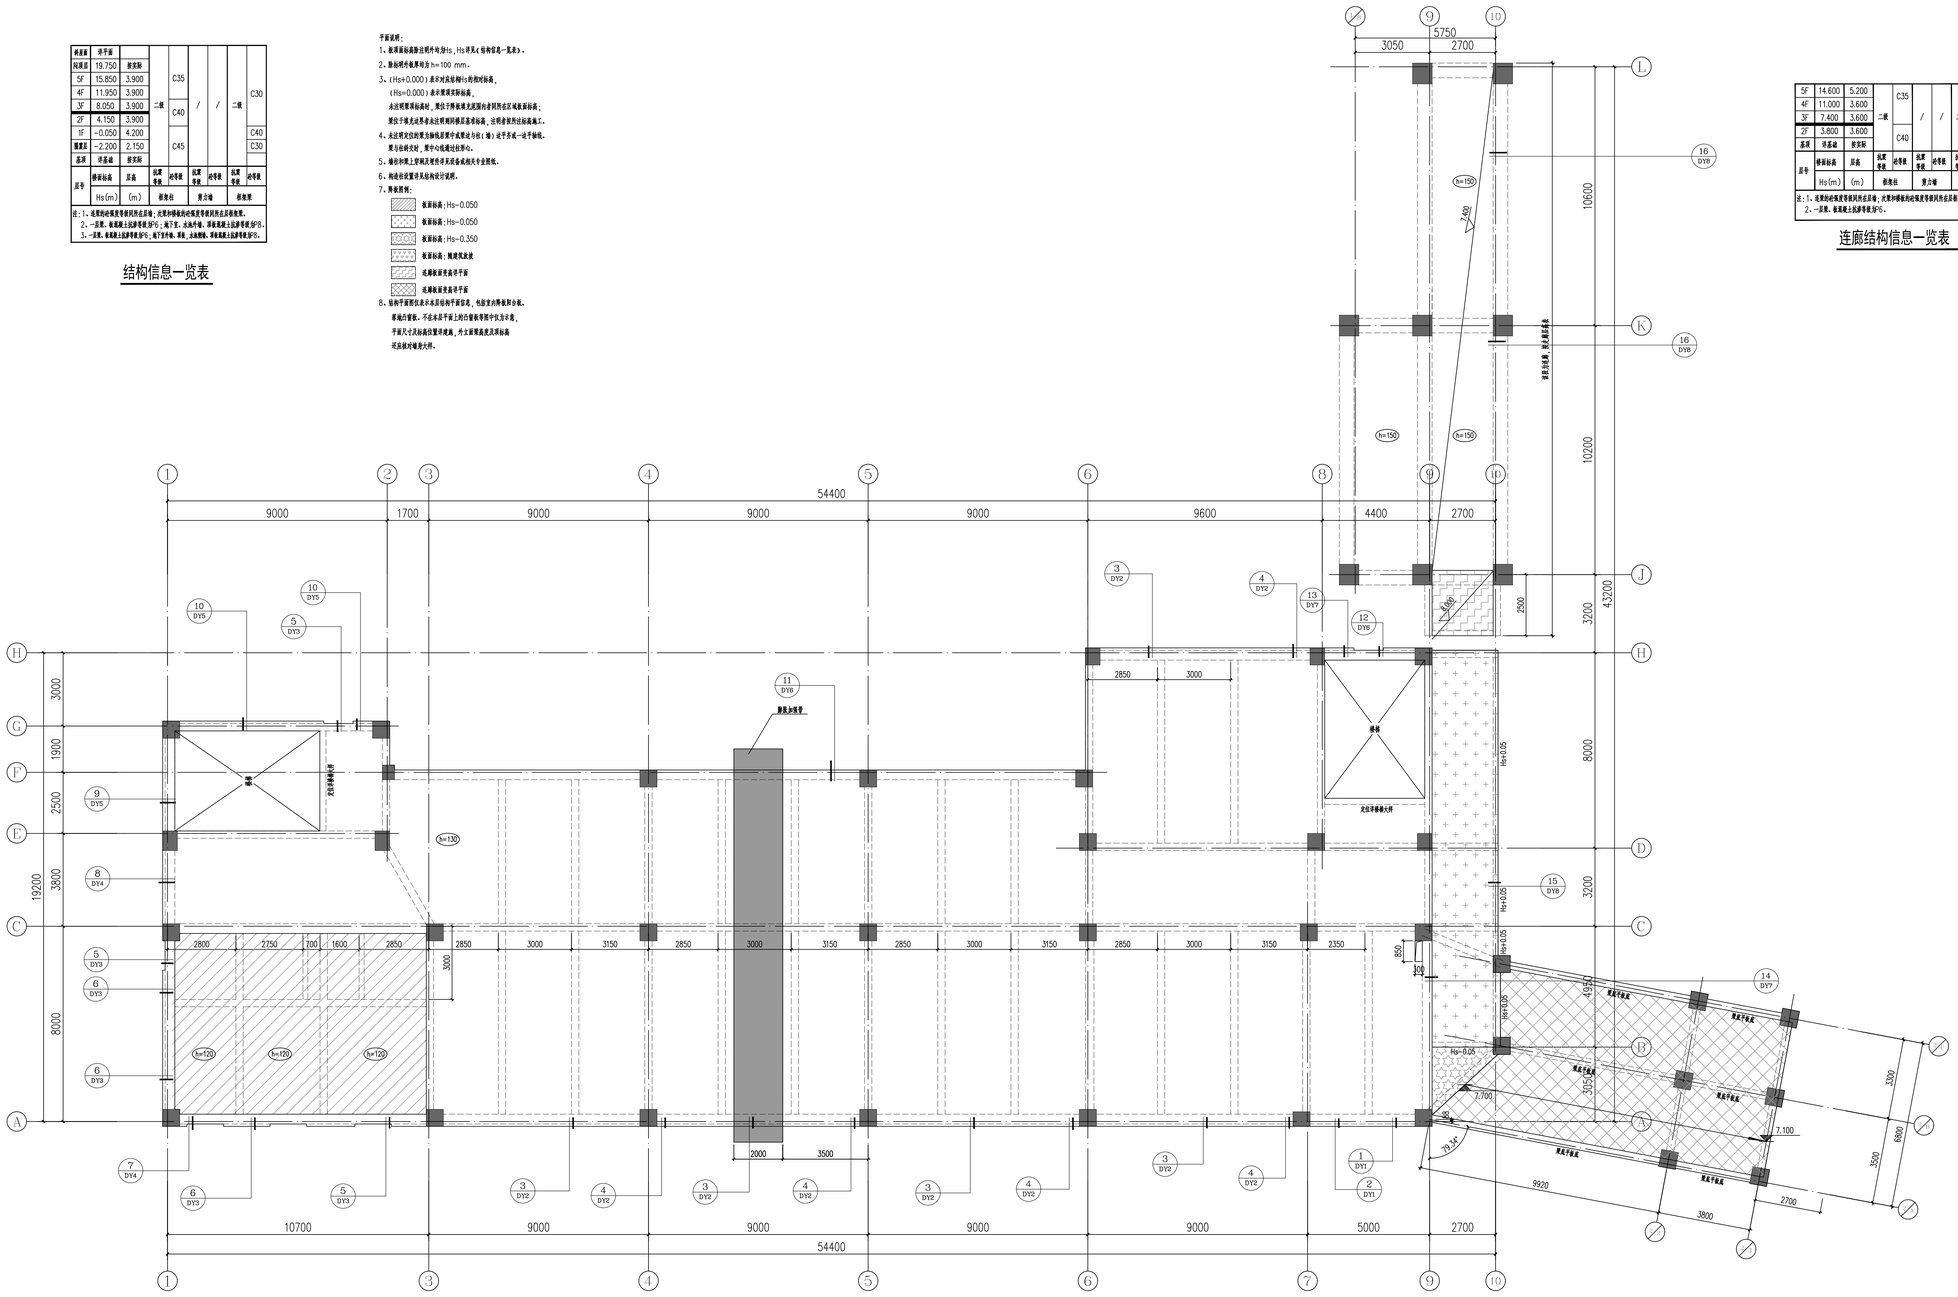

三层结构平面布置图 1:100

层号	楼面标高	层高	抗震等级	砼等级	抗震等级	砼等级	抗震等级	砼等级
5F	14.600	5.200	C35	/	/	二级	C30
4F	11.000	3.600	二级				
3F	7.400	3.600	C40				
2F	3.800	3.600					
基础	详基础	按实际					

层号	楼面标高	层高	抗震等级	砼等级	抗震等级	砼等级	抗震等级	砼等级
	Hs(m)	(m)	框架柱		剪力墙		框架梁	

注：1、处理构件混凝土等级同所在层梁；次梁和楼板的抗震等级同所在层框架梁。
2、一层梁、板混凝土抗渗等级为P6。

连廊结构信息一览表

勘察、设计单位：
Investigation and design unit:
中环城乡规划设计集团有限公司
Central Urban and rural planning and Design Co.,Ltd
设计证书：
建筑行业（建筑工程）甲级
市政行业（燃气工程、轨道交通工程除外）甲级
风景园林工程专项乙级
城乡规划编制乙级
建筑行业（人防工程）乙级
水污染防治工程乙级
固体废物处理处置工程乙级
水利行业丙级
公路行业（公路）专业甲级
工程勘察专业类（岩土工程（勘察））甲级
工程勘察专业类（岩土工程（设计））乙级
工程勘察专业类（岩土工程（物探测试检测监测））乙级
房屋安全鉴定
农业、林业、水利、水电、建筑工程咨询

合作设计单位：
Cooperation design unit:

平面位置示意图：
Schematic diagram of plane position:

注册师 Registered architect	苏德文	
执业印章号 Registered seal number	5100529-S004	

建设单位：
units undertaking projects:
越西县教育体育和科学技术局

项目：Project:
越西县越城镇第四小学建设项目

子项：Subterm
教学楼

图名：
Map title:
三层结构平面布置图

审定 Examine and approve	汪 洁	
审核 Examine and verify	苏德文	
项目负责人 Project leader	宋 奇	
专业负责人 Specialty leader in charge	苏德文	
校对 Proofread	郭海艳	
设计 Design	王海东	

中华人民共和国一级注册结构工程师
姓 名：苏德文
注册号：5100529-S004
有效期：至2025年6月

四川省建设工程设计出图专用章
中环城乡规划设计集团有限公司
资质等级证书：建筑行业（建筑工程）甲级；公路行业（公路）专业甲级；市政行业（燃气工程、轨道交通工程除外）行业甲级
证书编号：A151005291 有效期至：2026年6月28日

专业 Specialty	结构	版本号 Version No.	01版
会签 Countersigned by		电气 EIC	
出图 Issued for	苏德文	弱电 WEAK-ELEC	
出版 Issue		暖通 HVAC	
图别 STATUS	施工图	图号 DRAWING NO.	S-204
设计号 PROJECT NO.	N51343420340000009	日期 DATE	2024.11