标高表	详平面						
阁顶层	19.750	按实际					
5F	15.850	3.900	C35	/	/	二级	C30
4F	11.950	3.900	C40				
3F	8.050	3.900					
2F	4.150	3.900					
1F	−0.050	4.200	C45				C40
圈梁层	−2.200	2.150					C30
基础	详基础	按实际					

层号	楼面标高	层高	抗震等级	砼等级	抗震等级	砼等级	抗震等级	砼等级
	Hs(m)	(m)	框架柱		剪力墙		框架梁	

注：1、处理构件混凝土等级同所在层层高；次梁和梁板的砼强度等级同其所在层板强度。
2、一层梁、板混凝土抗渗等级P6；地下室、水池外墙、顶板混凝土抗渗等级P6；
3、一层梁、板混凝土抗渗等级为P6；地下室外墙、屋面、水池侧墙、顶板混凝土抗渗等级为P6。

结构信息一览表

平面说明：
1、板顶面标高除注明外均为H s；H s详见《结构信息一览表》。
2、除标明外板厚均为h=120 mm。
3、(Hs+0.000)表示对应结构标高，
(Hs=0.000)表示建筑实际标高，
未注明梁顶标高时，梁位于剪板墙处梁顶均参同同所在区域板顶标高；
梁位于填充墙墙上梁顶均参同填充墙顶标高，注明者按所注标高施工。
4、未注明定位的梁当轴线居梁中或梁边与柱(墙)边平齐或一边平齐轴线，
梁与柱两交轴，梁中心线通过柱形心。
5、墙柱和梁上管洞及埋件详见设备或相关专业图纸。
6、构造柱设置详见结构设计说明。
7、降板图例：
8、结构平面图仅表示本层结构平面信息，电梯室内降板部分板，
幕墙占管板，不在本层平面上的凸窗板等图中仅示示意，
平面尺寸及标高位置详建施，外立面洞高度及洞标高
还需设计输出大样。

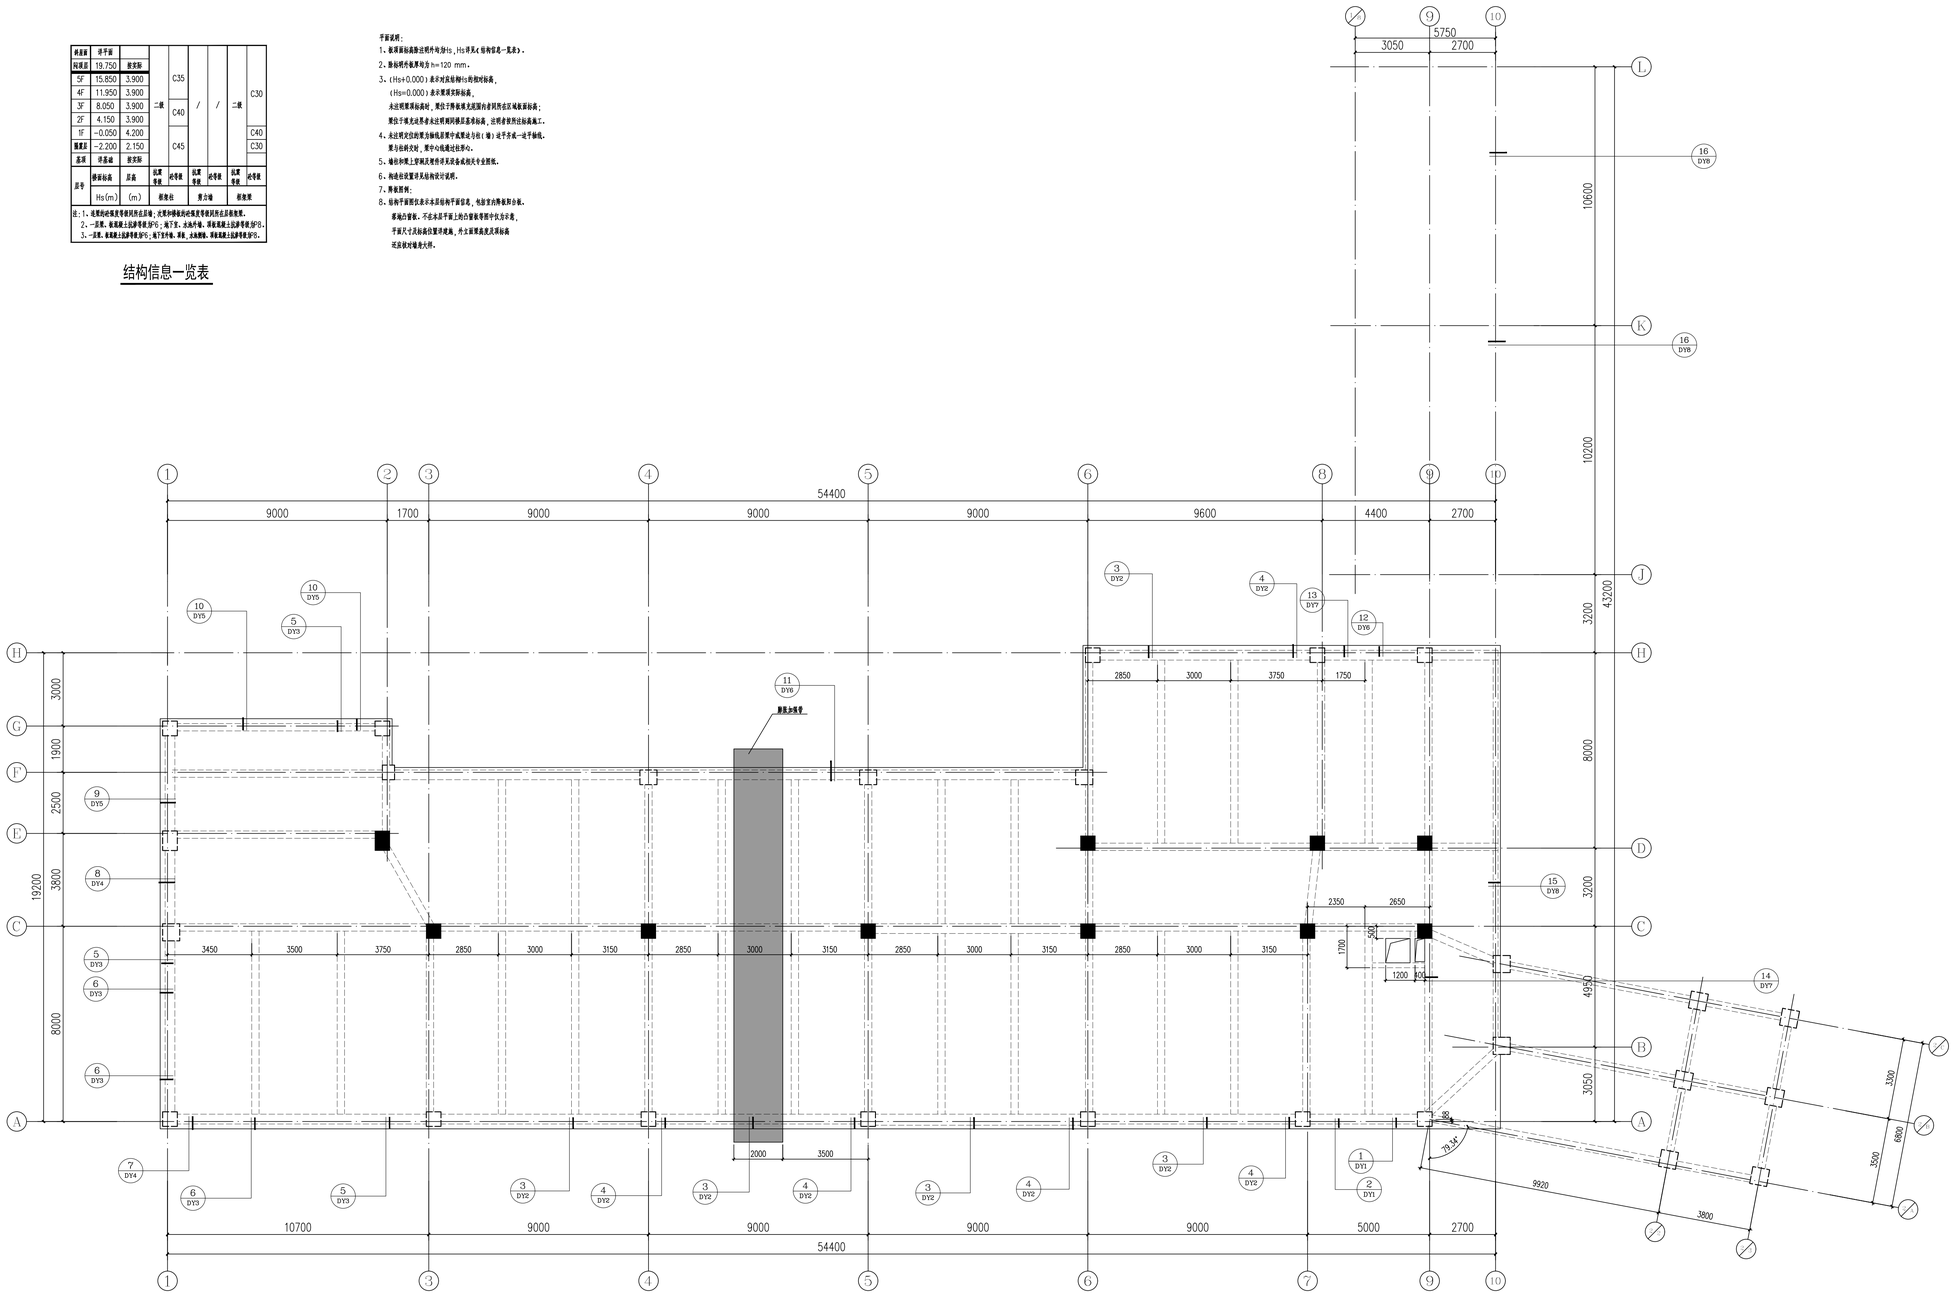

阁顶层结构平面布置图 1:100

勘察、设计单位：
Investigation and design unit:
中环城乡规划设计集团有限公司
Central Urban and rural planning and Design Group Co.,Ltd
设计证书：
建筑行业（建筑工程）甲级
市政行业（燃气工程、轻轨交通工程除外）甲级
风景园林工程专项乙级
城乡规划编制乙级
建筑行业（人防工程）乙级
水污染防治工程乙级
固体废物处理处置工程乙级
水利行业丙级
公路行业（公路）专业甲级
工程勘察专业类（岩土工程（勘察））甲级
工程勘察专业类（岩土工程（设计））乙级
工程勘察专业类（岩土工程（物探测试检测监测））乙级
房屋安全鉴定
农业、林业、水利、水电、建筑工程咨询

合作设计单位：
Cooperation design unit:

平面位置示意图：
Schematic diagram of plane position:

注册师 Registered architect	苏德文
执业印章号 Registered seal number	5100529-S004
建设单位：units undertaking projects:	越西县教育体育和科学技术局
项目：Project:	越西县越城镇第四小学建设项目
子项：Subterm	教学楼
图名：Map title:	阁顶层结构平面布置图

审定 Examine and approve	汪 洁	
审核 Examine and verify	苏德文	苏德文
项目负责人 Project leader	宋 奇	宋奇
专业负责人 Specialty in charge	苏德文	苏德文
校对 Proofread	郭海艳	郭海艳
设计 Design	王海东	王海东

中华人民共和国一级注册结构工程师
姓 名：苏德文
注册号：5100529-S004
有效期：至2025年6月

四川省建设工程设计出图专用章
中环城乡规划设计集团有限公司
资质等级证书：建筑行业（建筑工程）甲级、公路行业（公路）专业甲级；市政工程、轨道交通工程除外）行业甲级
资质证书编号：A151005291 有效期至：2026年6月28日

专业 Specialty	结构	版本号 Version No.	01版
出图 Issued by	苏德文	电气 ELEC	
		弱电 WEAK ELEC	
		暖通 HVAC	
图别 STATUS	施工图	图号 DRAWING NO.	S-207
设计号 PROJECT NO.	N5134342034000009	日期 DATE	2024.11