名称	详平面						
结顶层	19.750	按实际	C35	/	/	二级	C30
5F	15.850	3.900					
4F	11.950	3.900	C40				
3F	8.050	3.900					
2F	4.150	3.900					
1F	−0.050	4.200	C45				C40
筏基底	−2.200	2.150					C30
基础	详基础	按实际					
层号	楼面标高	层高	抗震等级	砼等级	抗震等级	砼等级	抗震等级	砼等级
	Hs(m)	(m)	框架柱		剪力墙		框架梁	

注：1、结构构件抗震等级同所在层墙；次梁和梁柱的抗震等级同其所在层框架梁。
2、一层梁、板底梁上抗渗等级P6；地下室、水池外墙、顶板混凝土抗渗等级P8；
3、一层梁、板底梁上抗渗等级P6；地下室外墙、屋面、水池侧墙、顶板混凝土抗渗等级P8。

结构信息一览表

平面说明：
1、板顶面标高除注明外均为H$_s$，H$_s$详见《结构信息一览表》。
2、除标明外板厚均为h=120 mm。
3、(Hs+0.000)表示对应结构H$_s$的相对标高，
(Hs=0.000)表示繁琐实际标高，
未注明繁琐标高时，默认于两板填充范围内查阅所在区域板面标高；
繁位于填充处若未注明洞口修正查看标高，注明查阅所注标高施工。
4、未注明定位的梁当轴线居梁中或梁边与柱(墙)边平齐或一边平齐轴，
梁与柱同定轴，梁中心线通过柱形心。
5、墙柱和梁上管洞及埋件详见设备或相关专业图纸。
6、构造柱设置详见结构设计说明。
7、降板图例：
8、结构平面图仅表示本层结构平面信息，电器等内降板形态板。
幕墙占管板，不在本层平面上的凸管板考虑平坑及示意，
平面尺寸及标高位置详建施，外立面图高度及耳标高
还需设计输出大样。

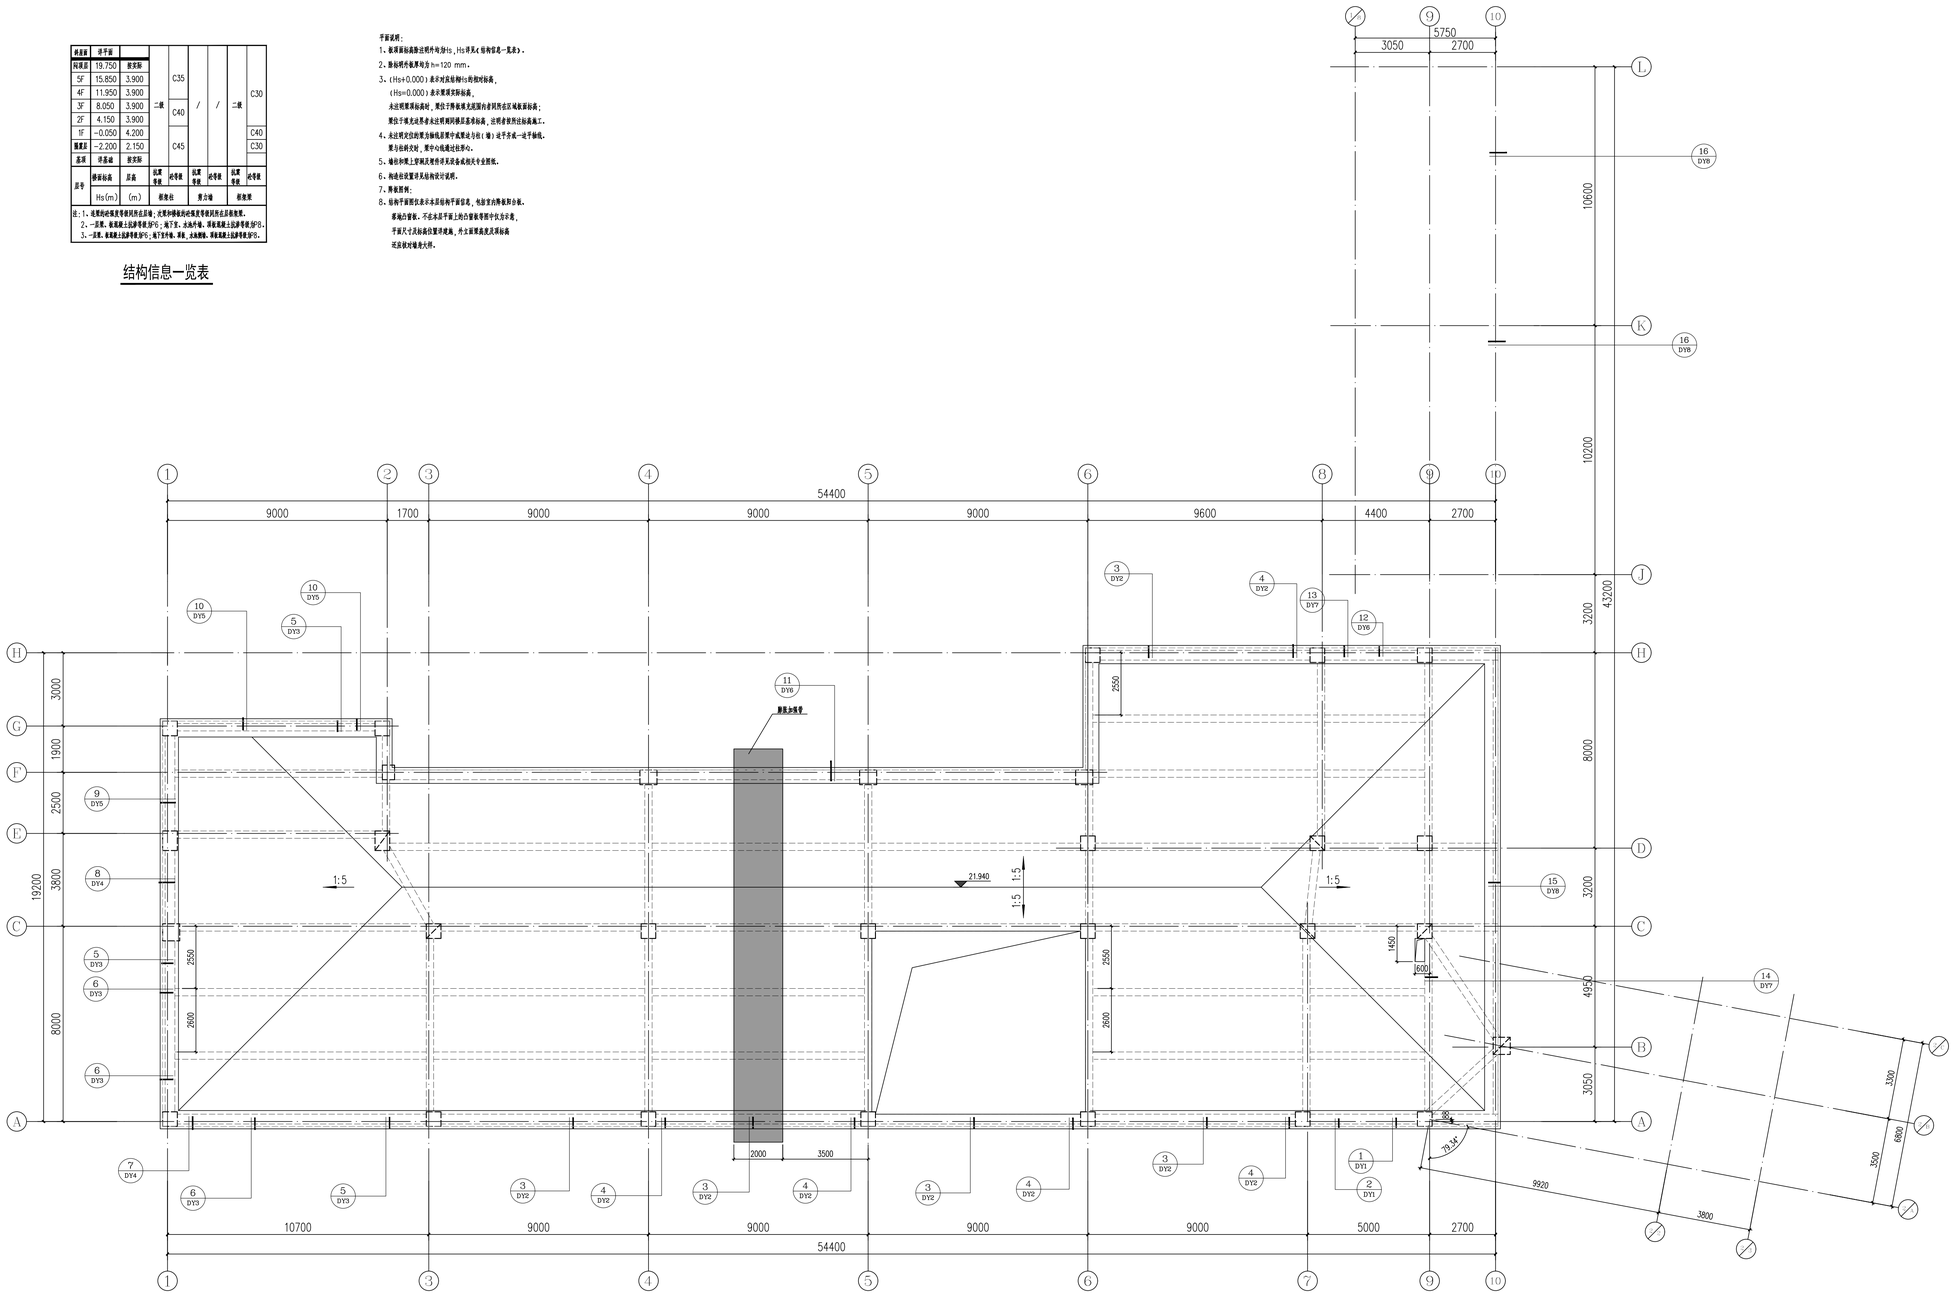

屋面层结构平面布置图 1:100

勘察、设计单位：
Investigation and design unit:
中环城乡规划设计集团有限公司
Central Urban and rural planning and Design Group Co.,Ltd
设计证书：
建筑行业（建筑工程）甲级
市政行业（燃气工程、轻轨交通工程除外）甲级
风景园林工程专项乙级
城乡规划编制乙级
建筑行业（人防工程）乙级
水污染防治工程乙级
固体废物处理处置工程乙级
水利行业丙级
公路行业（公路）专业甲级
工程勘察专业类（岩土工程（勘察））甲级
工程勘察专业类（岩土工程（设计））乙级
工程勘察专业类（岩土工程（物探测试检测监测））乙级
房屋安全鉴定
农业、林业、水利、水电、建筑工程咨询

合作设计单位：
Cooperation design unit:

平面位置示意图：
Schematic diagram of plane position:

注册师 Registered architect	苏德文
执业印章号 Registered seal number	5100529-S004
建设单位：units undertaking projects:	越西县教育体育和科学技术局
项目：Project:	越西县越城镇第四小学建设项目
子项：Subterm	教学楼
图名：Map title:	屋面层结构平面布置图

审定 Examine and approve	汪 洁	
审核 Examine and verify	苏德文	
项目负责人 Project leader	宋 奇	
专业负责人 Profession in charge	苏德文	
校对 Proofread	郭海艳	
设计 Design	王海东	

中华人民共和国一级注册结构工程师
姓 名：苏德文
注册号：5100529-S004
有效期：至2025年6月

四川省建设工程设计出图专用章
中环城乡规划设计集团有限公司
资质证书编号:建筑行业（建筑工程）甲级、市政行业（公路）专业甲级、风景园林工程专项乙级、城乡规划编制乙级、工程勘察专业类（岩土工程）甲级、工程咨询甲级、水利行业丙级、公路行业（公路）专业甲级；导线测量、水利水电工程、铁道交通工程除外）行业甲级
资质证书编号:A151005291 有效期至:2026年6月28日

出图专用章 Approved by		版本号 Version No.	01版
结构 STRUCT	苏德文	电气 ELEC	
		弱电 WEAK ELEC	
给排水 WSD		暖通 HVAC	
图别 STATUS	施工图	图号 DRAWING NO.	S-208
设计号 PROJECT NO.	N51343420340000091	日期 DATE	2024.11