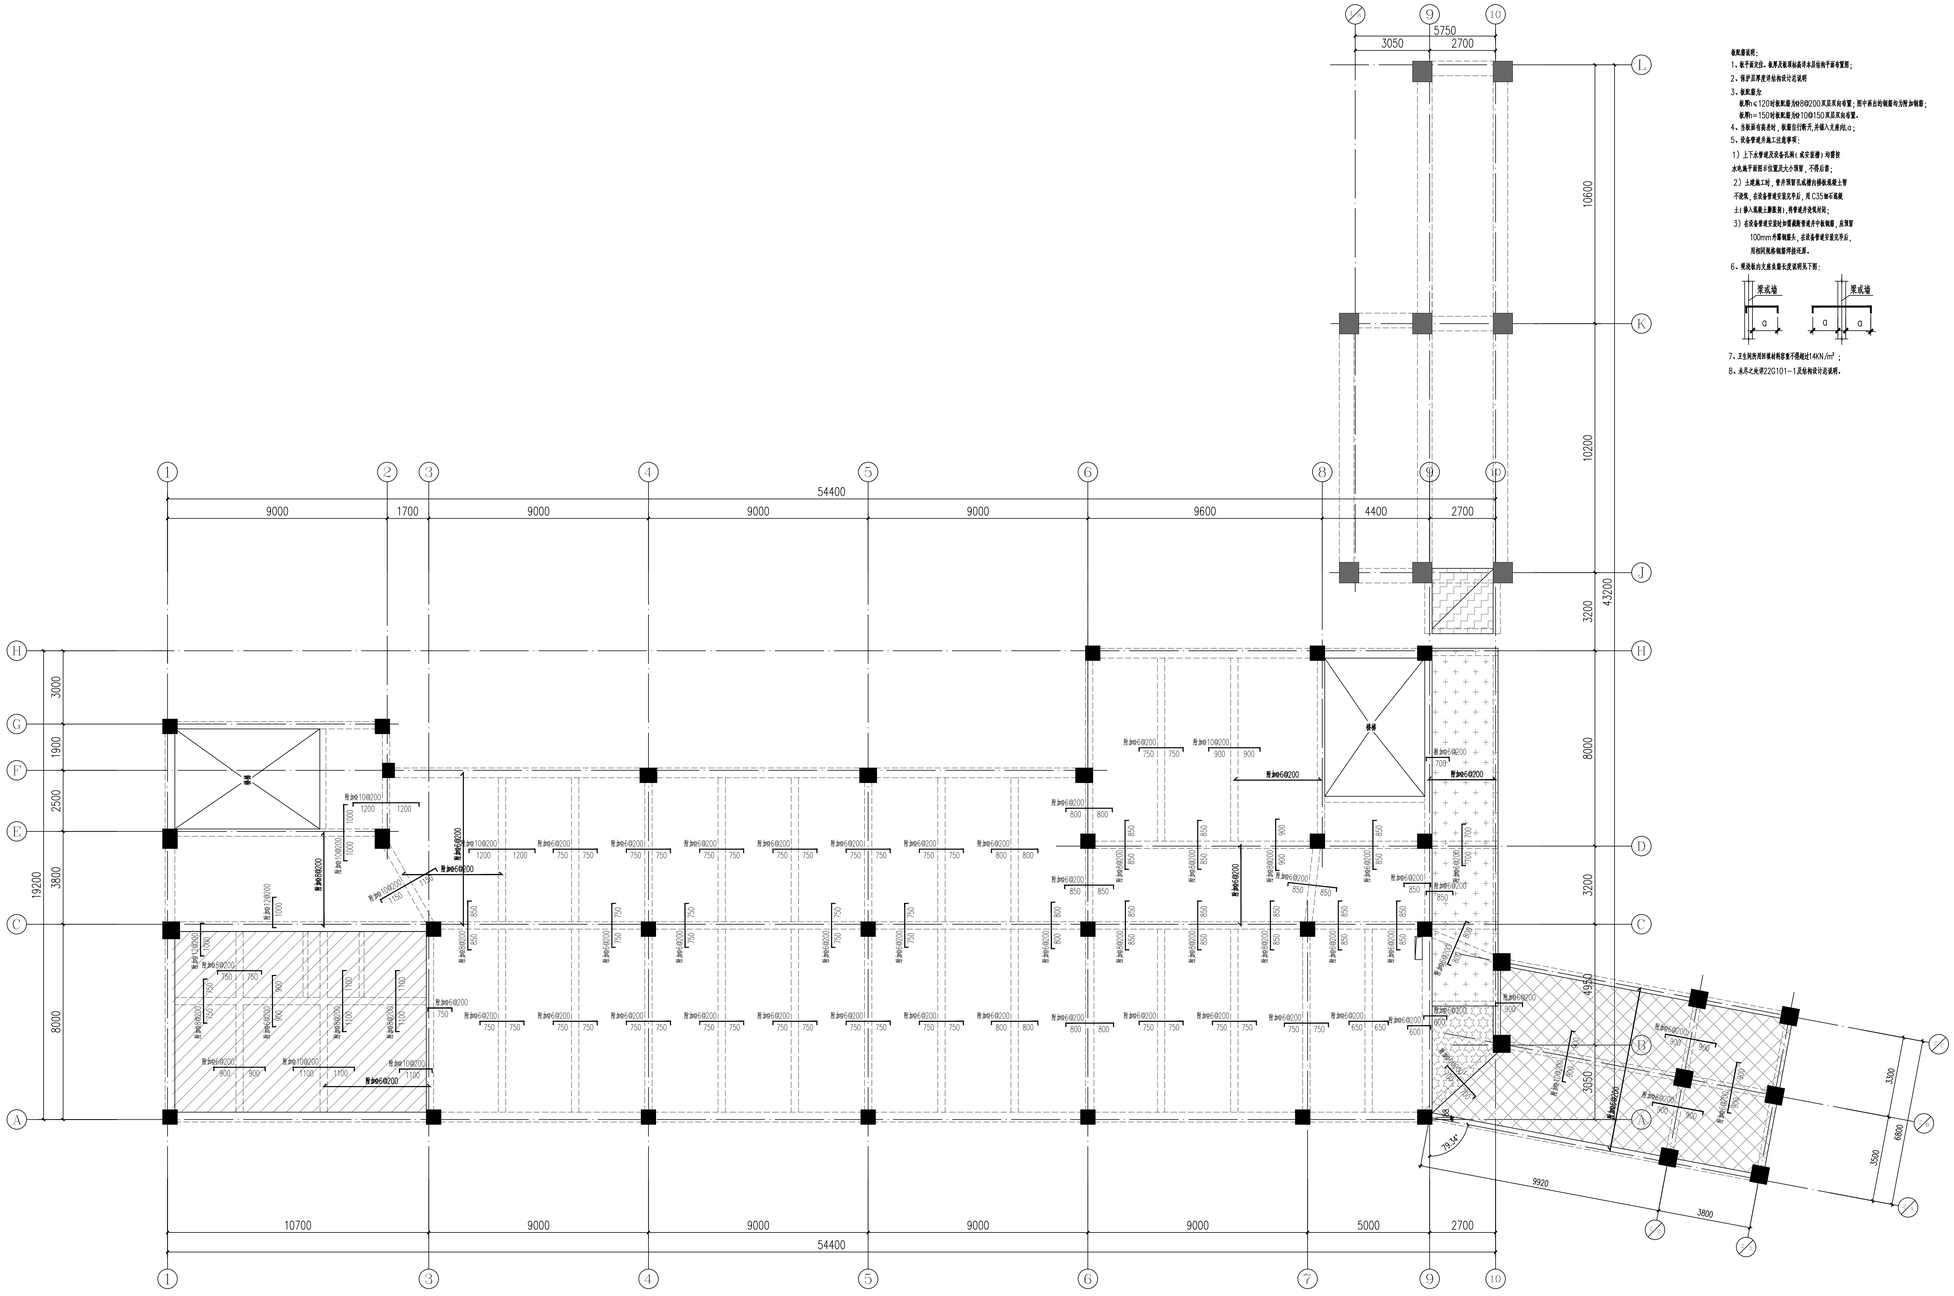

五层板配筋图 1:100

板配筋说明：

1、板平面尺寸、板厚及板顶标高详水暖给排平面布置图；

2、保护层厚度详结构设计总说明

3、板配筋：

板厚h＜120时板配筋为Φ8@200双层双向布置；图中所注的钢筋均为附加钢筋；

板厚h＝150时板配筋为Φ10@150双层双向布置。

4、当板面有高差时，板面自行做开孔，并留入大直线L0；

5、设备管道开施工过程事项：

1）上下水管道及设备孔洞（或安装槽）与图纸水电施平面图示位置及尺寸预留，不得后凿；

2）土建施工时，管井预留孔或槽内排板混凝土暂不浇筑，在设备管道安装完毕后，用C35细石混凝土（掺入混凝土膨胀剂），待管道开始浇筑时；

3）在设备管道安装时如需调整管道开口位置，应预留100mm厚覆盖板，在设备管道安装完毕后，用相同规格覆盖板再接长其。

6、现浇板的支座负筋长度详见图纸下图：

7、卫生间所用防水材料容重不得超过14KN/m²；

8、未尽之处详2G101-1及结构设计总说明。

勘察、设计单位：
Investigation and design unit:
中环城乡规划设计集团有限公司
Central Urban and rural planning and Design Group Co.,Ltd

设计证书：
建筑行业（建筑工程）甲级
市政行业（燃气工程、轨道交通工程除外）甲级
风景园林工程专项乙级
城乡规划编制乙级
建筑行业（人防工程）乙级
水污染防治工程乙级
固体废物处理处置工程乙级
水利行业丙级
公路行业（公路）专业甲级
工程勘察专业类（岩土工程（勘察））甲级
工程勘察专业类（岩土工程（设计））乙级
工程勘察专业类（岩土工程（物探测试检测监测））乙级
房屋安全鉴定
农业、林业、水利、水电、建筑工程咨询

合作设计单位：
Cooperation design unit:

平面位置示意图：
Schematic diagram of plane position:

注册师 Registered architect	苏德文	
执业印章号 Registered seal number	5100529-S004	

建设单位：units undertaking projects:
越西县教育体育和科学技术局

项目：Project:
越西县越城镇第四小学建设项目

子项：Subterm
教学楼

图名：Map title:
五层板配筋图

审定 Examine and approve	汪 洁	
审核 Examine and verify	苏德文	
项目负责人 Project leader	宋 奇	
专业负责人 Specialty leader in charge	苏德文	
校对 Proofread	郭海艳	
设计 Design	王海东	

中华人民共和国一级注册结构工程师
姓 名：苏德文
注册号：5100529-S004
有效期：至2025年6月

四川省建设工程设计出图专用章
中环城乡规划设计集团有限公司
资质等级证书：建筑行业（建筑工程）甲级、市政行业（公路）专业甲级、风景园林工程专项乙级、城乡规划编制乙级、人防工程、轨道交通工程除外）行业
资质证书编号：A151005291 有效期至：2026年6月20日

出图专用章 Stamp for drawing issued by	苏德文	版本号 Version No.	01版
		电气 ELEC	
		弱电 WEAK ELEC	
		暖通 HVAC	
图别 STATUS	施工图	图号 DRAWING NO.	S-505
设计号 PROJECT NO.	N51343420340000091	日期 DATE	2024.11