平面说明：

1、板顶面标高除注明外均为Hs，Hs详见《结构信息一览表》。

2、除标明外板厚均为 h=100 mm。

3、（Hs+0.000）表示对应结构Hs均相对标高，

（Hs=0.000）表示黑煤炭标高，

未注明黑煤标高时，黑位于降板填充范围内者同所在区域板面标高；

黑位于填充范围者未注明则同楼层基准标高，注明者按所注标高施工。

4、未注明定位的黑方轴线居梁中或黑边与柱（墙）边平齐或一边平轴线。

黑与柱斜交时，黑中心线通过柱形心。

5、墙柱和梁上管洞及埋件详见设备或相关专业图纸。

6、构造柱设置详见结构设计说明。

7、降板图例：

板面标高：Hs-0.050

8、结构平面图仅表示本层结构平面信息，包括室内降板和台板、

露地凸窗板，不在本层平面上的凸窗板等图中仅为示意，

平面尺寸及标高位置详建施，外立面黑高度及顶标高

还应核对墙角大样。

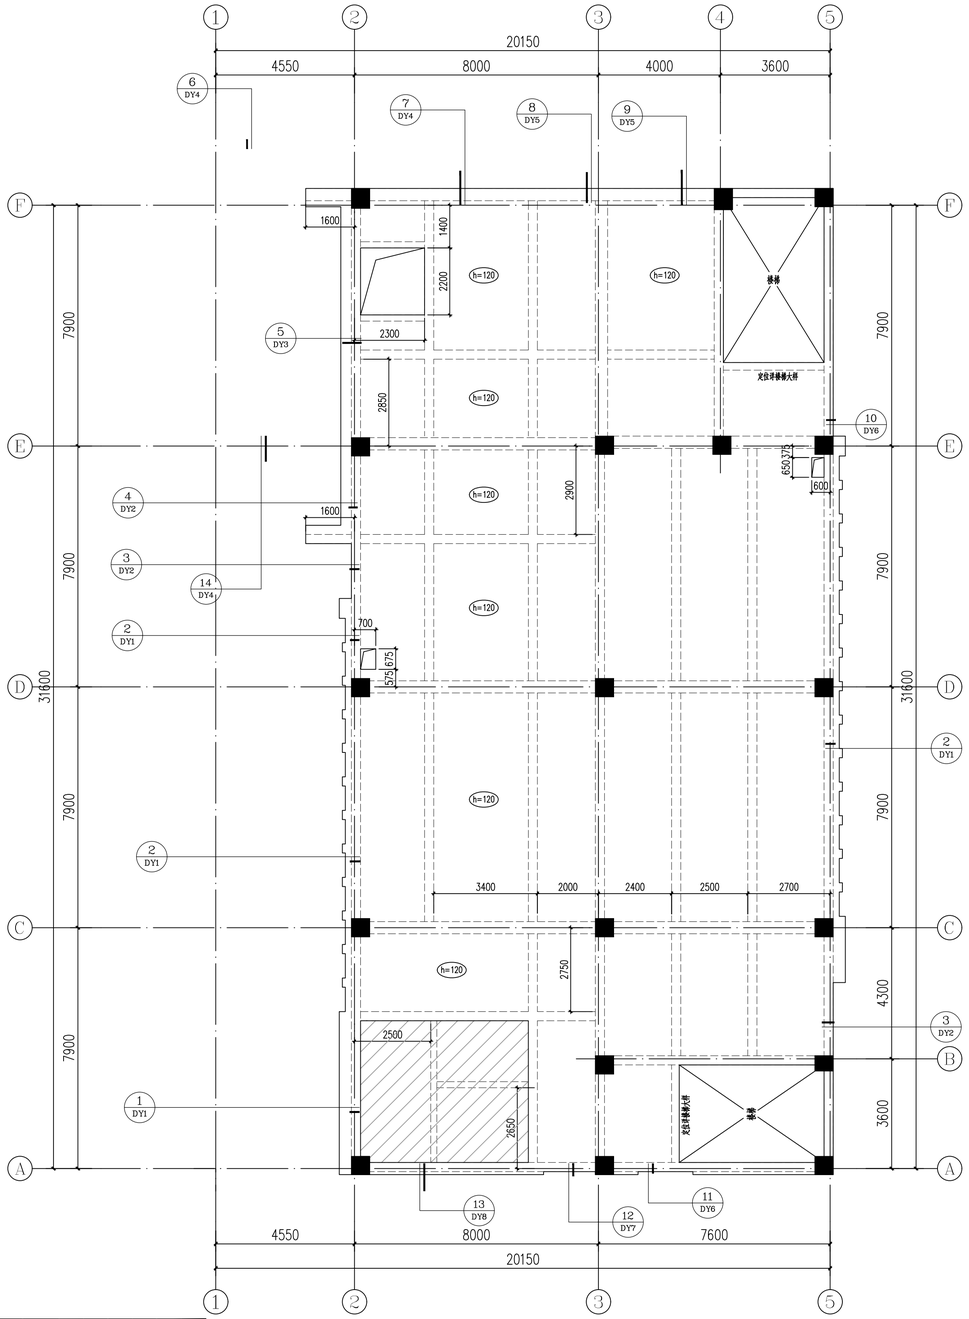

四层结构平面布置图 1:100

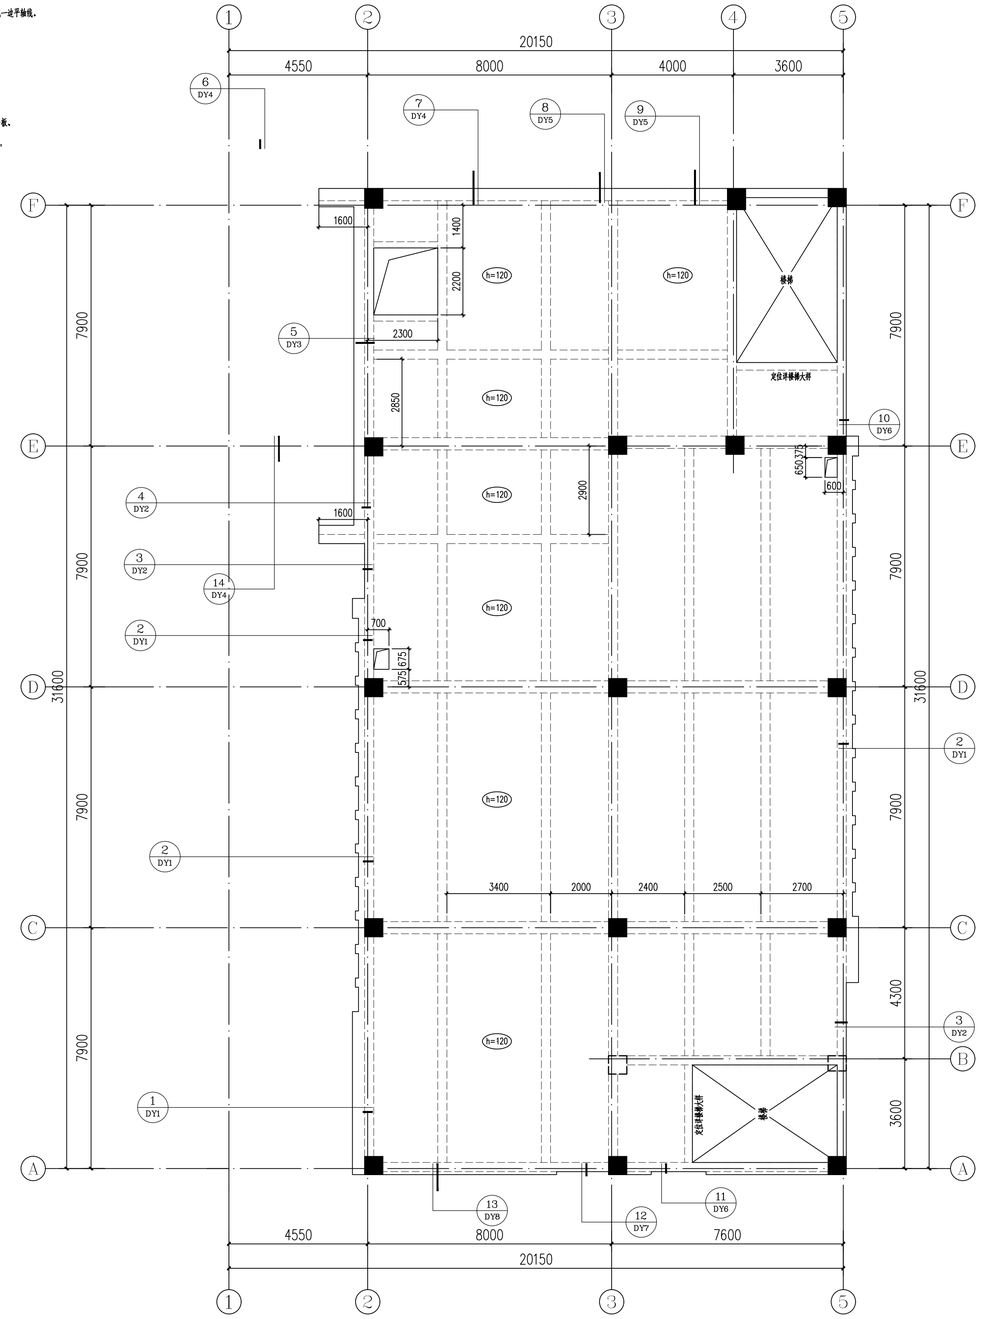

五层结构平面布置图 1:100

结构层	详平面								
阁楼层	18.850	按实际	二级	C35	/	/	二级	C30	
5F	15.250	3.600							
4F	11.650	3.600		C40					
3F	8.050	3.600							
2F	4.150	3.900							
1F	-0.050	4.200		C45					C40
基础	详基础	按实际							
层号	楼面标高	层高	抗震等级	砼等级	抗震等级	砼等级	抗震等级	砼等级	
	Hs(m)	(m)	框架柱		剪力墙		框架梁		

注：1、连梁的砼强度等级同所在层墙；次梁同楼板的砼强度等级同所在层板强度。
2、一层梁、板混凝土抗渗等级为P6。

结构信息一览表

勘察、设计单位：
Investigation and design unit:
中环城乡规划设计集团有限公司
Central Urban and rural planning and Design Group Co.Ltd

设计证书：
建筑行业（建筑工程）甲级
市政行业（燃气工程、轻轨交通工程除外）甲级
风景园林工程专项乙级
城乡规划编制乙级
建筑行业（人防工程）乙级
水污染防治工程乙级
固体废物处理处置工程乙级
水利行业丙级
公路行业（公路）专业甲级
工程勘察专业类（岩土工程（勘察））甲级
工程勘察专业类（岩土工程（设计））乙级
工程勘察专业类（岩土工程（物探测试检测监测））乙级
房屋安全鉴定
农业、林业、水利、水电、建筑工程咨询

合作设计单位：
Cooperation design unit:

平面位置示意图：
Schematic diagram of plane position:

注册师 Registered architect	苏德文
执业印章号 Registered seal number	5100529-S004
建设单位：units undertaking projects:	越西县教育体育和科学技术局
项目：Project:	越西县越城镇第四小学建设项目
子项：Subterm	综合楼
图名：Map title:	四、五层结构平面布置图
审定 Examine and approve	汪 洁
审核 Examine and verify	苏德文
项目负责人 Project leader	宋 奇
专业负责人 Designer in charge	王海东
校对 Proofread	郭海艳
设计 Devise	王海东

中华人民共和国一级注册结构工程师
姓 名：苏德文
注册号：5100529-S004
有效期：至2025年6月

四川省建设工程设计出图专用章
中环城乡规划设计集团有限公司
资质等级证书：建筑行业（建筑工程）甲级；市政行业（燃气工程、轻轨交通工程除外）甲级；风景园林工程专项乙级；城乡规划编制乙级；公路行业（公路）专业甲级；审定
工程、轨道交通工程除外）行业
委托证书编号：A151005291 有效期至：2026年12月22日

会签 Countersigned by		版本号 Version No.	01版
建筑 Arch		电气 ELEC	
结构 Stru	苏德文	弱电 WEAK-ELEC	
给排水 WS&D		暖通 HVAC	
图别 STATUS	施工图	图号 DRAWING NO.	S-203
设计号 PROJECT NO.	N5134342024000009	日期 DATE	2024.11