



室内监控图

汉图设计有限公司
 地址：贵州省安顺市西秀区大屯镇康安街
 经济产业园B栋1单元5层1017号
 资质证书编号：A462009253
 工程设计资质证书之照


室内考试设备布置图：

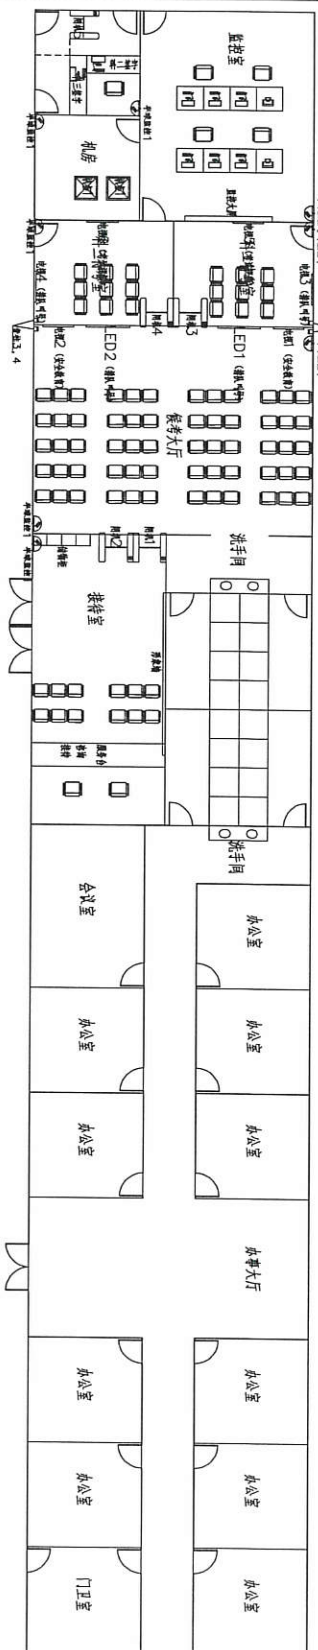

室内考试设备布线图：

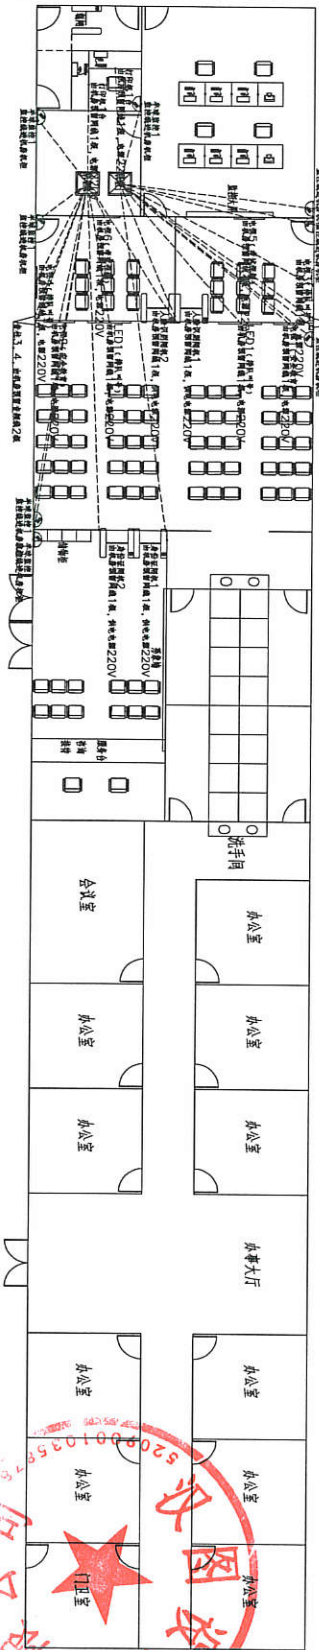

- 设计说明：
1. 如图所示，设备走线可经吊顶或桥架至机房机柜；机房至科二、三监控室之间（机柜至监控台/机柜至电视墙）保证穿线畅通；
 2. 考场主要考试设备供电均由机房不间断电源接出，同机，自动查询机供电及网线插座离地200cm，电视电源及网线插座离地高度1.5m；
 3. 中心机房、监控室、理论考场要求铺设防静电地板，监控室至机房布线建议经防静电地板下穿；
 4. 装修时需考虑电视机电机安装位置墙体固定强度（或采用其它方式固定）；
 5. 室内照明：空调、储物柜、插座等办公用电设施暂未考虑，客户根据自身需求选择性地布置安装；
 6. 布线分类：-----：表示电视/同机/电源设备布线（网线/电源线）；-----：表示监控设备布线（监控线）；-----：表示音柱设备布线（音频线）；

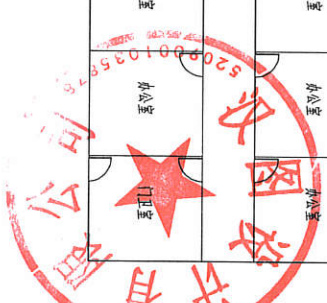

注册执业签章 姓名：陆斌 注册证书号码：20211106368 注册印章号码：5200925-007		项目负责人：何桂林 项目负责人：陆斌 项目负责人：陆斌 项目负责人：陆斌 项目负责人：陆斌	
设计：张冰 审核：张冰		设计：张冰 审核：张冰	
建设单位：安顺市西秀区大屯镇康安街经济产业园B栋1单元5层1017号 项目名称：安顺市西秀区大屯镇康安街经济产业园B栋1单元5层1017号 工程名称：安顺市西秀区大屯镇康安街经济产业园B栋1单元5层1017号 子项目名称：业务用房 图名：DRAWING TITLE 设计号：A 图号：A 图别：建筑 日期：2024.9 注意：本图须经盖章并加盖本公司专用出图章方为有效，本图工图阶段相关部门审批盖章后方可施工，本图版权归汉图设计有限公司所有。			