
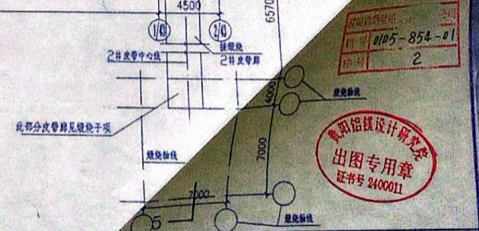


▽±0.000平面图 1:200

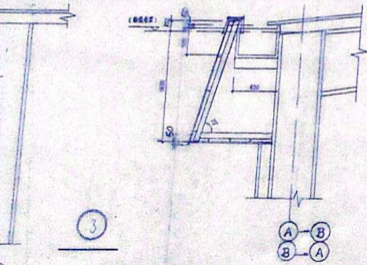


设计合同号: 0105-854-01
 图号: 2

贵阳铝镁设计研究院
 出图专用章
 证书号 2400011


贵阳铝镁设计研究院		G5179 工程	建筑专业
石油焦仓库		设计阶段	施工图
		图幅规格	1.25
		比例尺	
		所属图号	
▽±0.000平面图		G5179-9Ta-3	


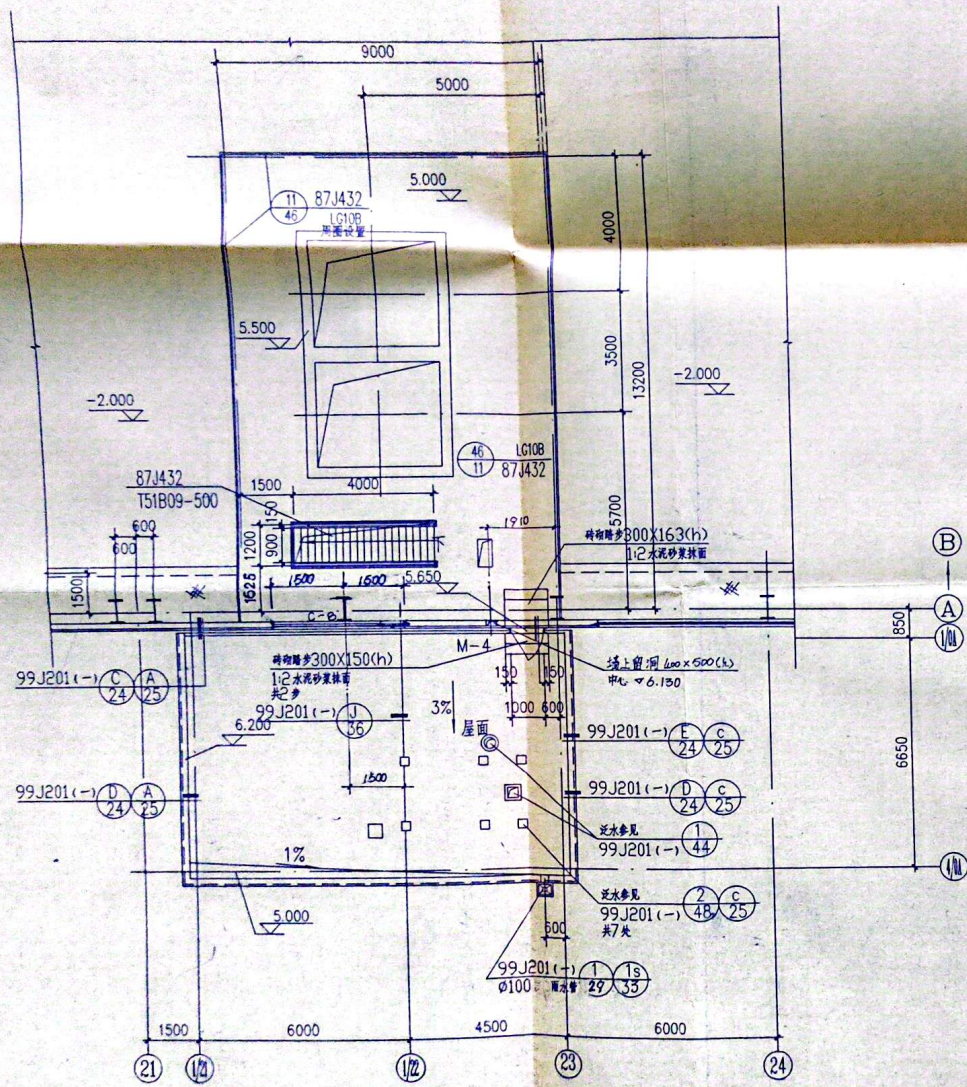


1# 转运站 ∇ 5.000 平面图

1:100

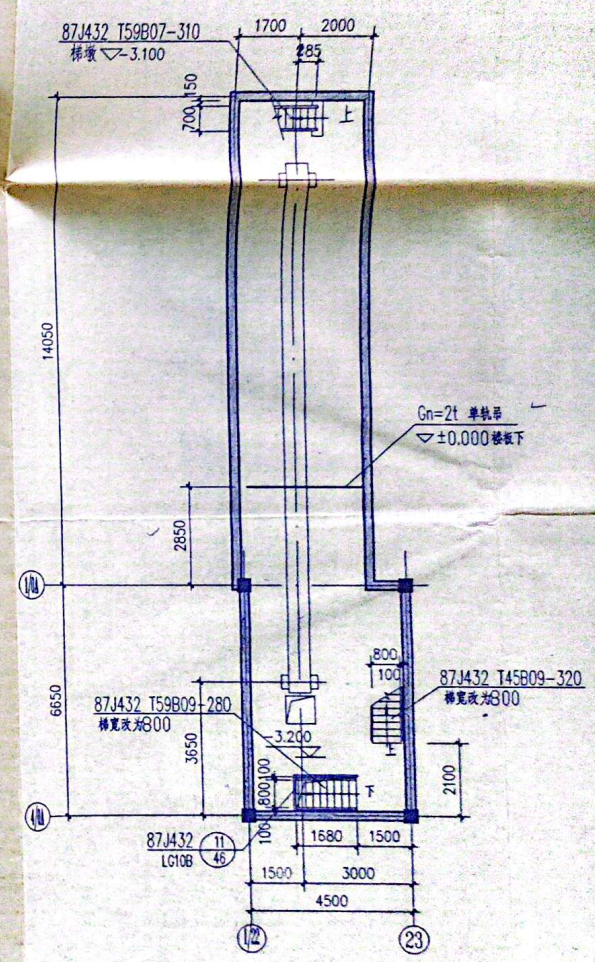

1# 转运站 ∇ -3.200 平面图

1:100

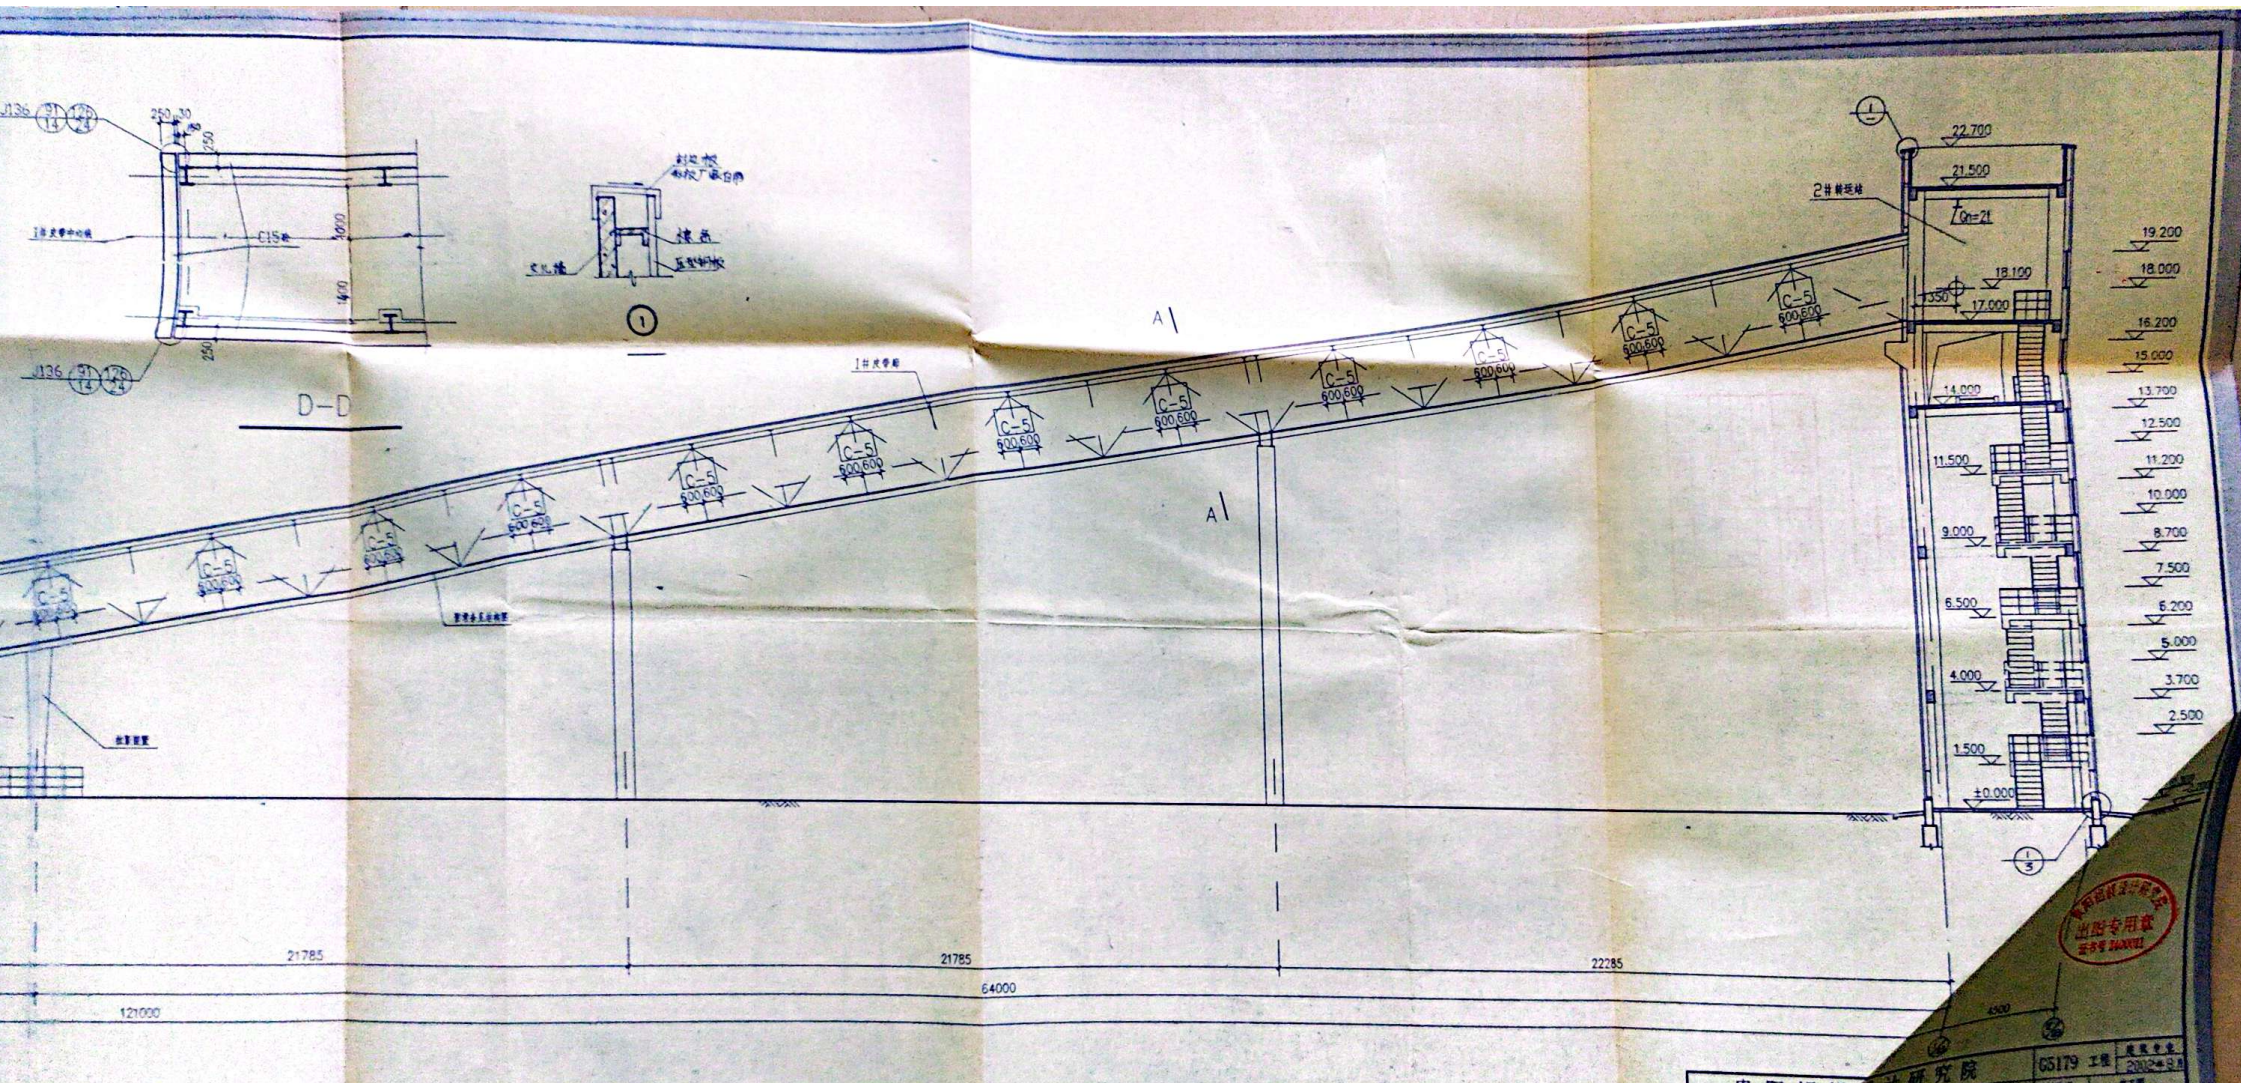



4 剖面图 1:100


贵阳铝镁设计研究院
 石油焦仓库
 4-4剖面图

工程号	GS179	工程	2002-9-8
日期	2002-9-8		
图号	GS179-97a-7		

出图专用章
 李博 2002.9.8

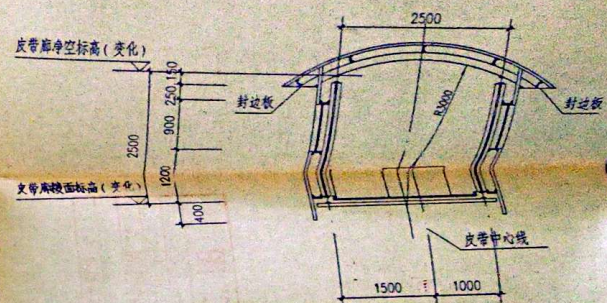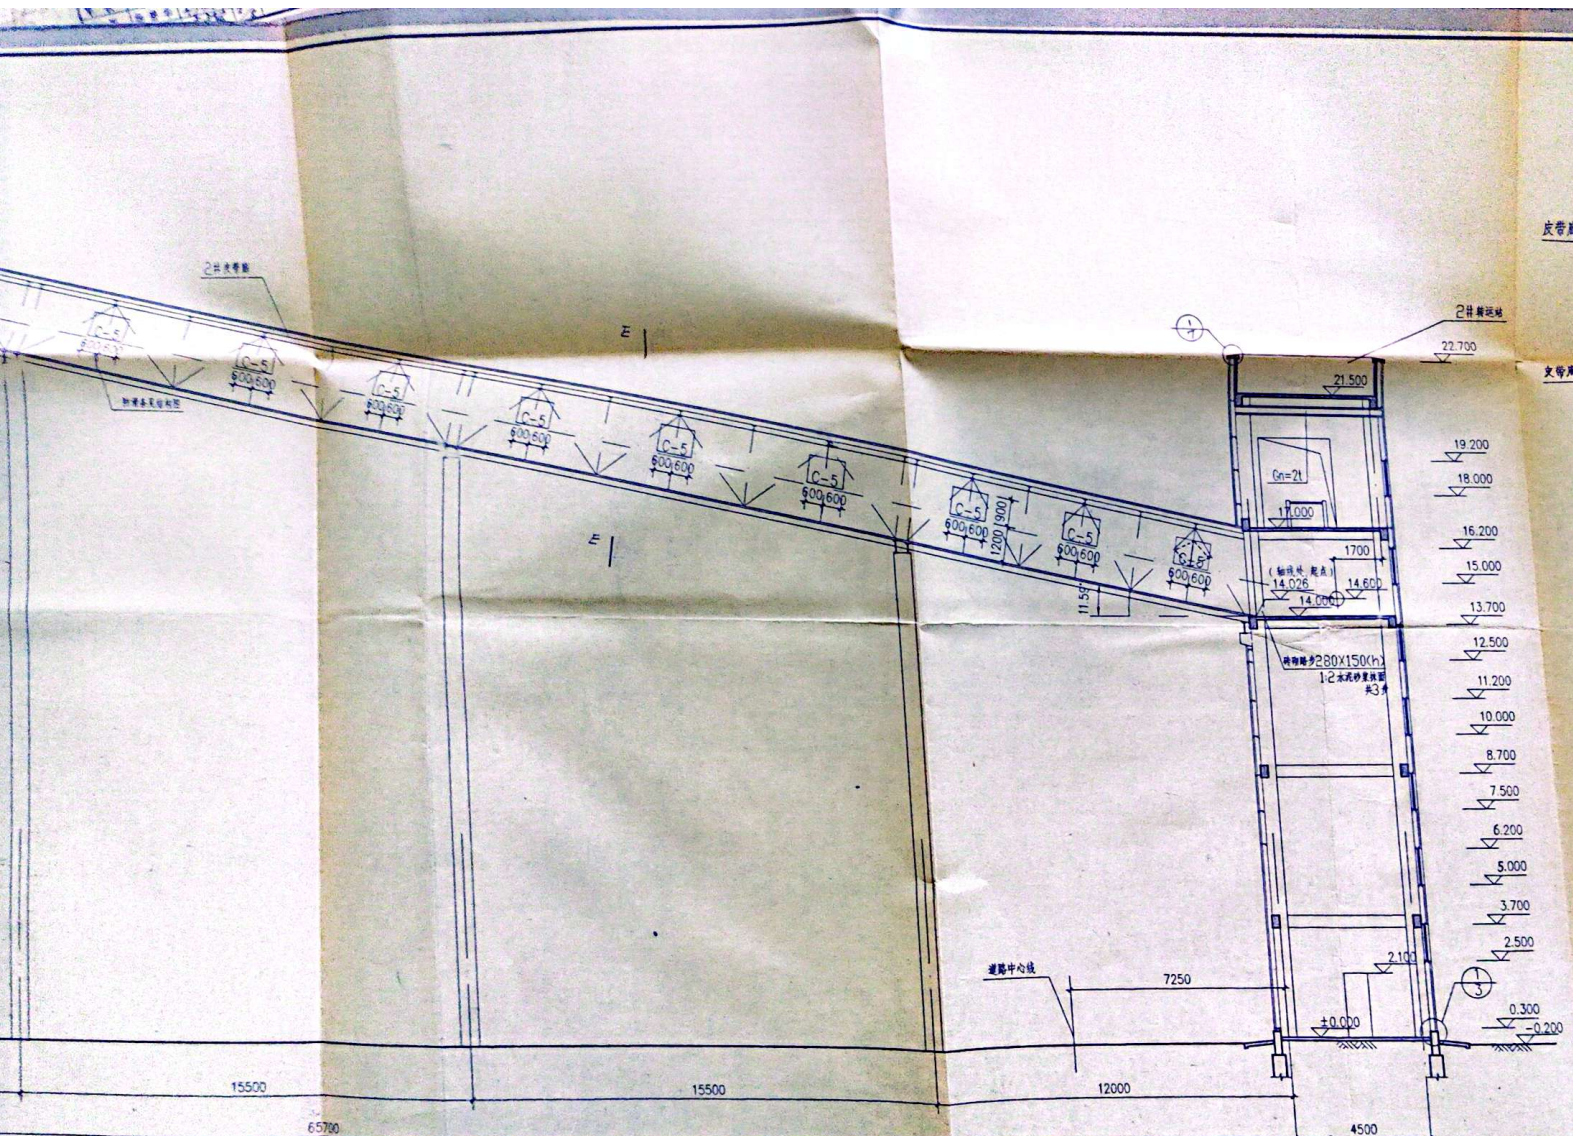

E-E 剖面图

贵阳铝镁设计研究院
 出图专用章
 证书号 2400011




		G5179-9Ta-8		

5-5 剖面图 1:100

8-016-64159

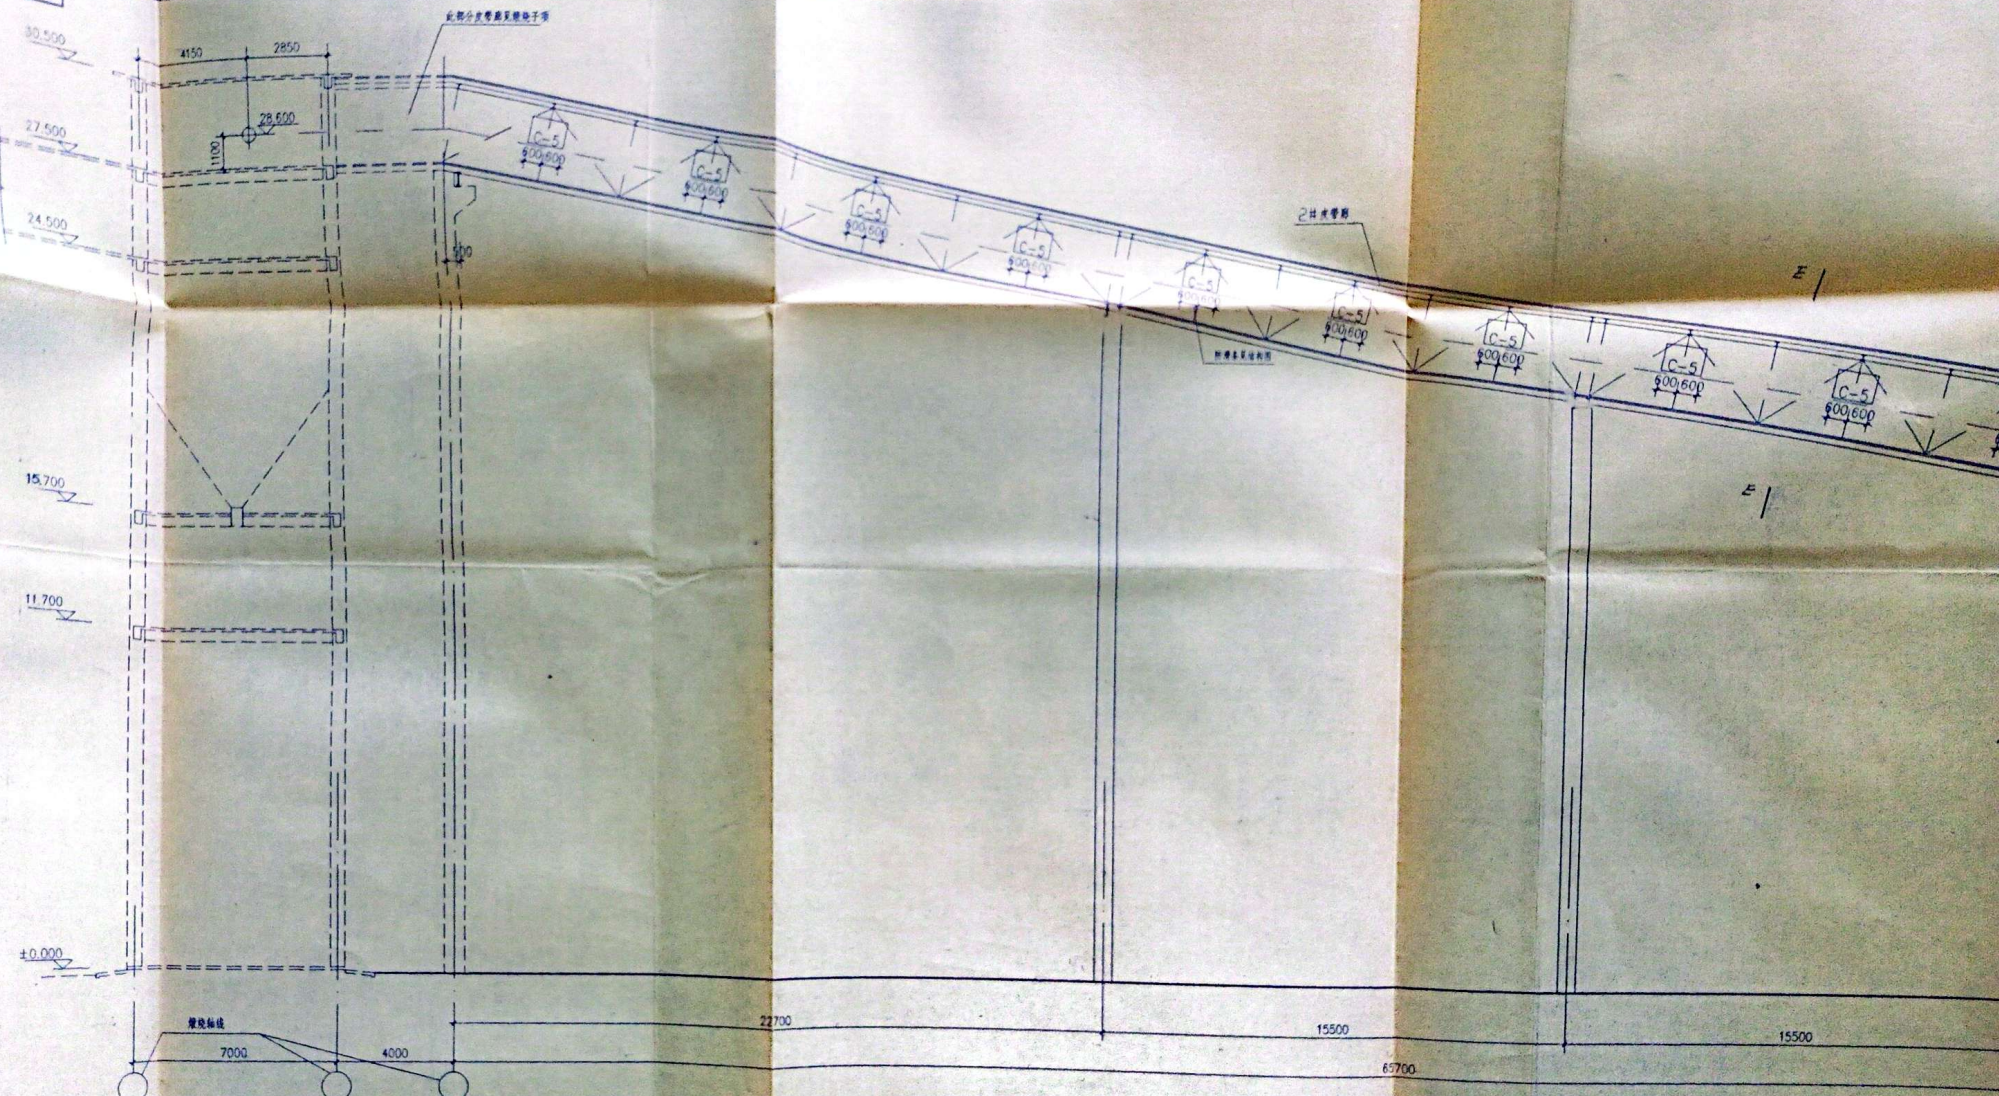

5-5 剖面图 1:100