


通江源康调味品公司新建酿造调味品生产厂

（总平布置及附属工程施工图）

业兢集团有限公司

二零二五年十一月

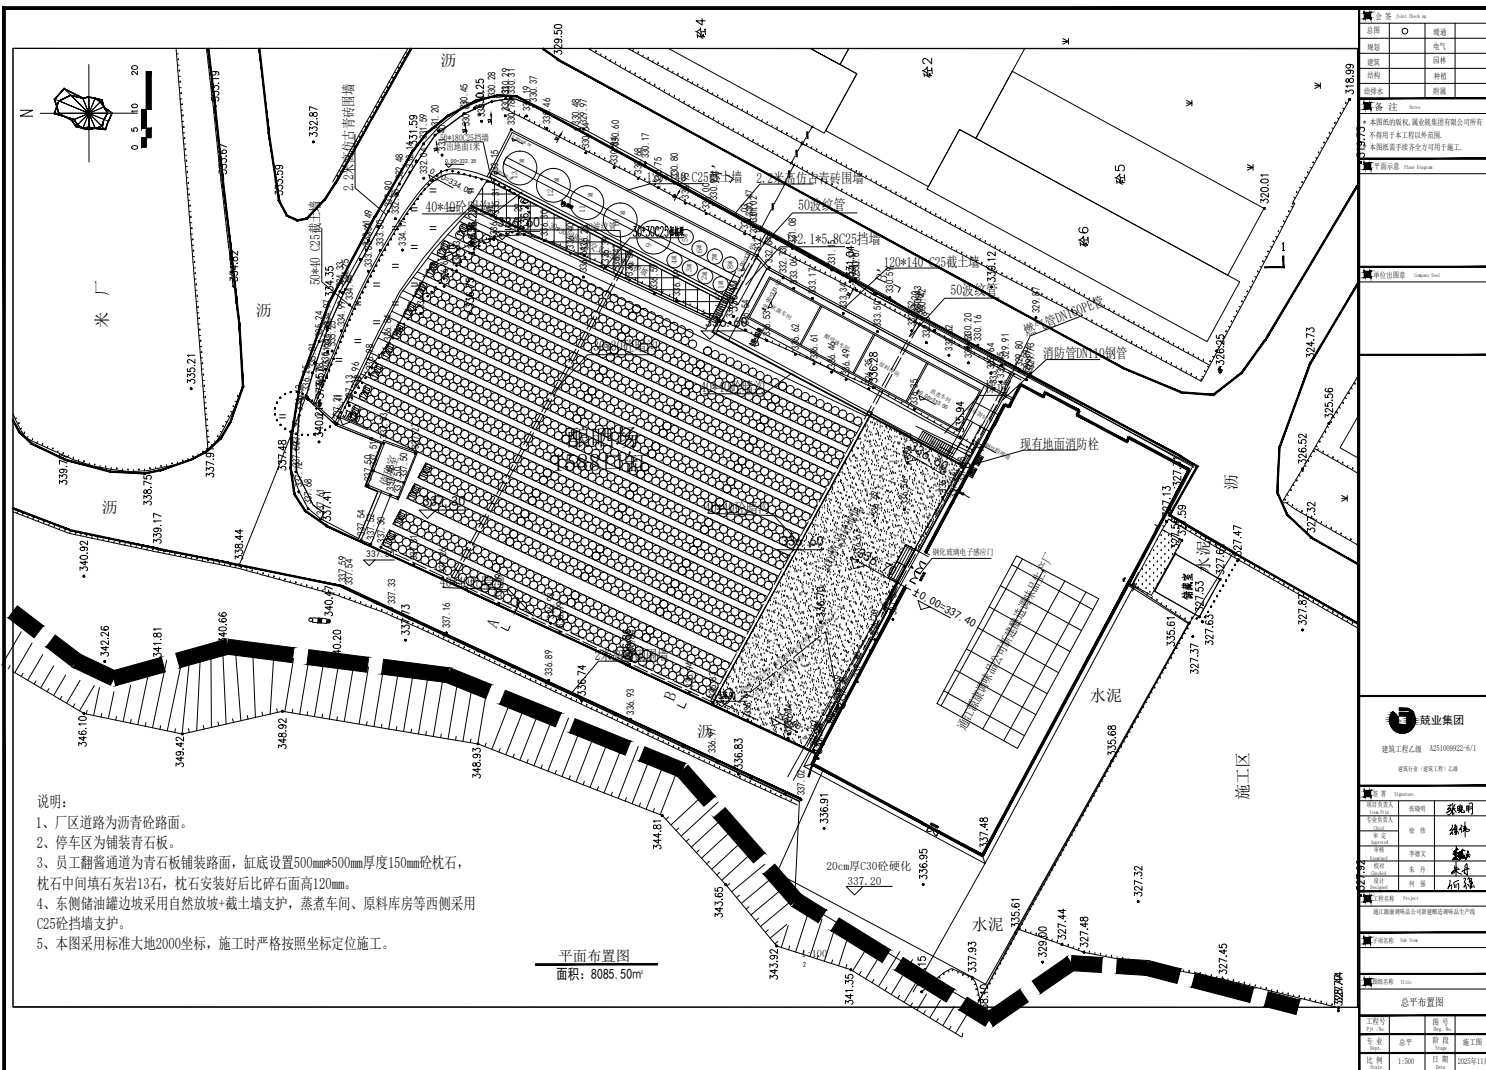

总图	○	暖通	
规划		电气	
建筑		园林	
结构		种植	
给排水		附属	

备 注	Notes
* 本图纸的版权, 属业筑集团有限公司所有 不得用于本工程以外范围。 本图纸需经业主方全方可用于施工。	

■ 平面示意 Plan Diagram

单位出图章 Company Seal



建筑工程乙级 A251009922-6/1

建筑行业（建筑工程）乙级

项目负责 Team In		张晓明	张晓明
专业负责 Chief		徐伟	徐伟
审定 Approved		李德文	李德文
校核 Checked		朱丹	朱丹
设计 Designed		何强	何强

工程名称	Project


子项名称	Sub Item



图例名称	Title

工程号		图号	
-----	--	----	--

专业	总平	阶段	施工图
----	----	----	-----

比例 Scale	1:500	日期 Date	2025年11月
-------------	-------	------------	----------


高程 (m)
(黄海高程系)

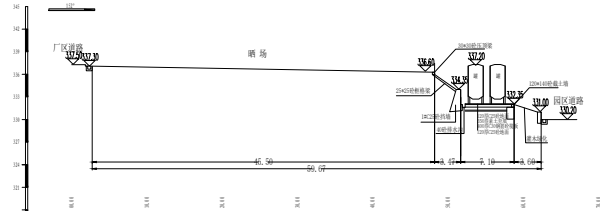

A-A' 剖面设计图


水平比例: 1:500
垂直比例: 1:500

高程 (m)
(黄海高程系)

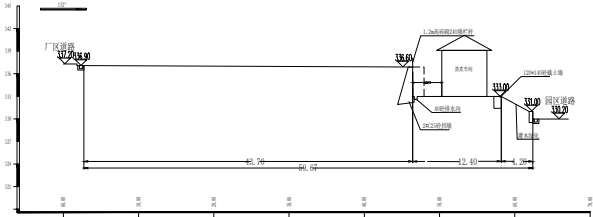


B-B' 剖面设计图

水平比例: 1:500
垂直比例: 1:500

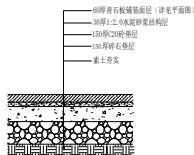


广场铺装详图

距地面平均开挖 3 米后, 铺装 150mm 厚碎石层。

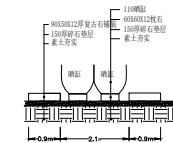


晒场晒缸与翻釜通道详图

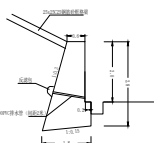


1#挡墙详图

比例: 1:150

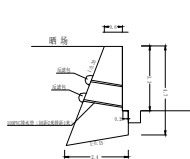


2#挡墙详图

比例: 1:150

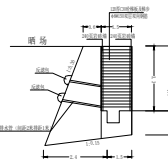


2#挡墙梯道详图

比例: 1:150

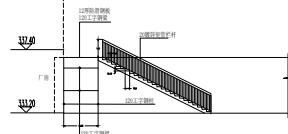

2#挡墙、梯道、升降机坡道详图

比例: 1:100

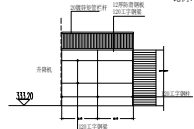


梯道、升降机坡道详图


比例: 1:100

本工程设计说明:


1. 图中尺寸按特殊注写均为以 mm 计;

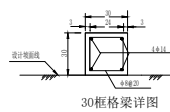

30 框格梁详图

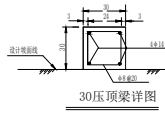

30 压顶梁详图

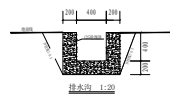

排水沟 (沟内) 详图



排水沟 (沟外) 详图

材料说明:

1. 图中尺寸按特殊注写均为以 mm 计;

设计人	审核人	批准人
设计人	审核人	批准人
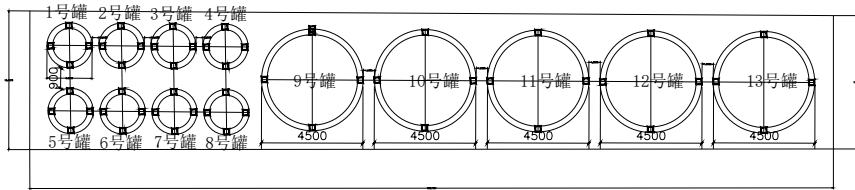

基础平面布置图

1:100




设计说明:


- 1、图中尺寸除特殊注明外均以mm计;
- 2、垫层砼C20, 筏板砼C30, 构造柱及柱砼C25, ;
- 3、基础持力层特征值 $f_{ak} \geq 130kpa$;
- 4、9-13号罐为圆柱体, 中间采用实心页岩砖填充并设置构造柱;
- 5、填充墙采用Mu7.5砂浆砌筑;
- 6、9-13号罐基础砌筑部分内外采用1:2水泥砂浆抹灰;
- 7、其他未尽事宜, 严格按照相关规范和标准执行。

基础剖面图

1:100

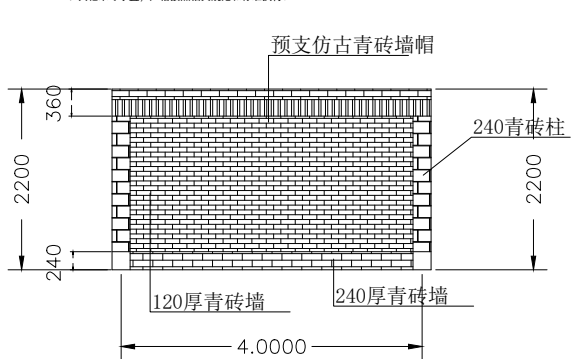

2.2米高仿古青砖围墙

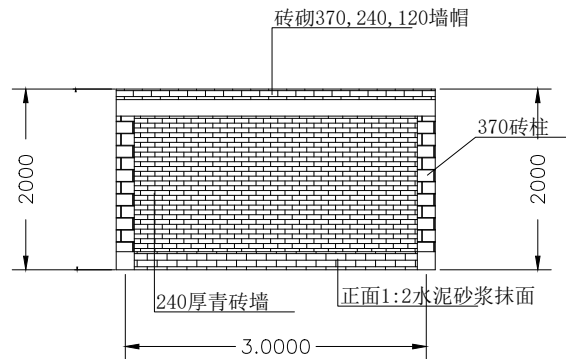

2.0米高页岩砖围墙





