


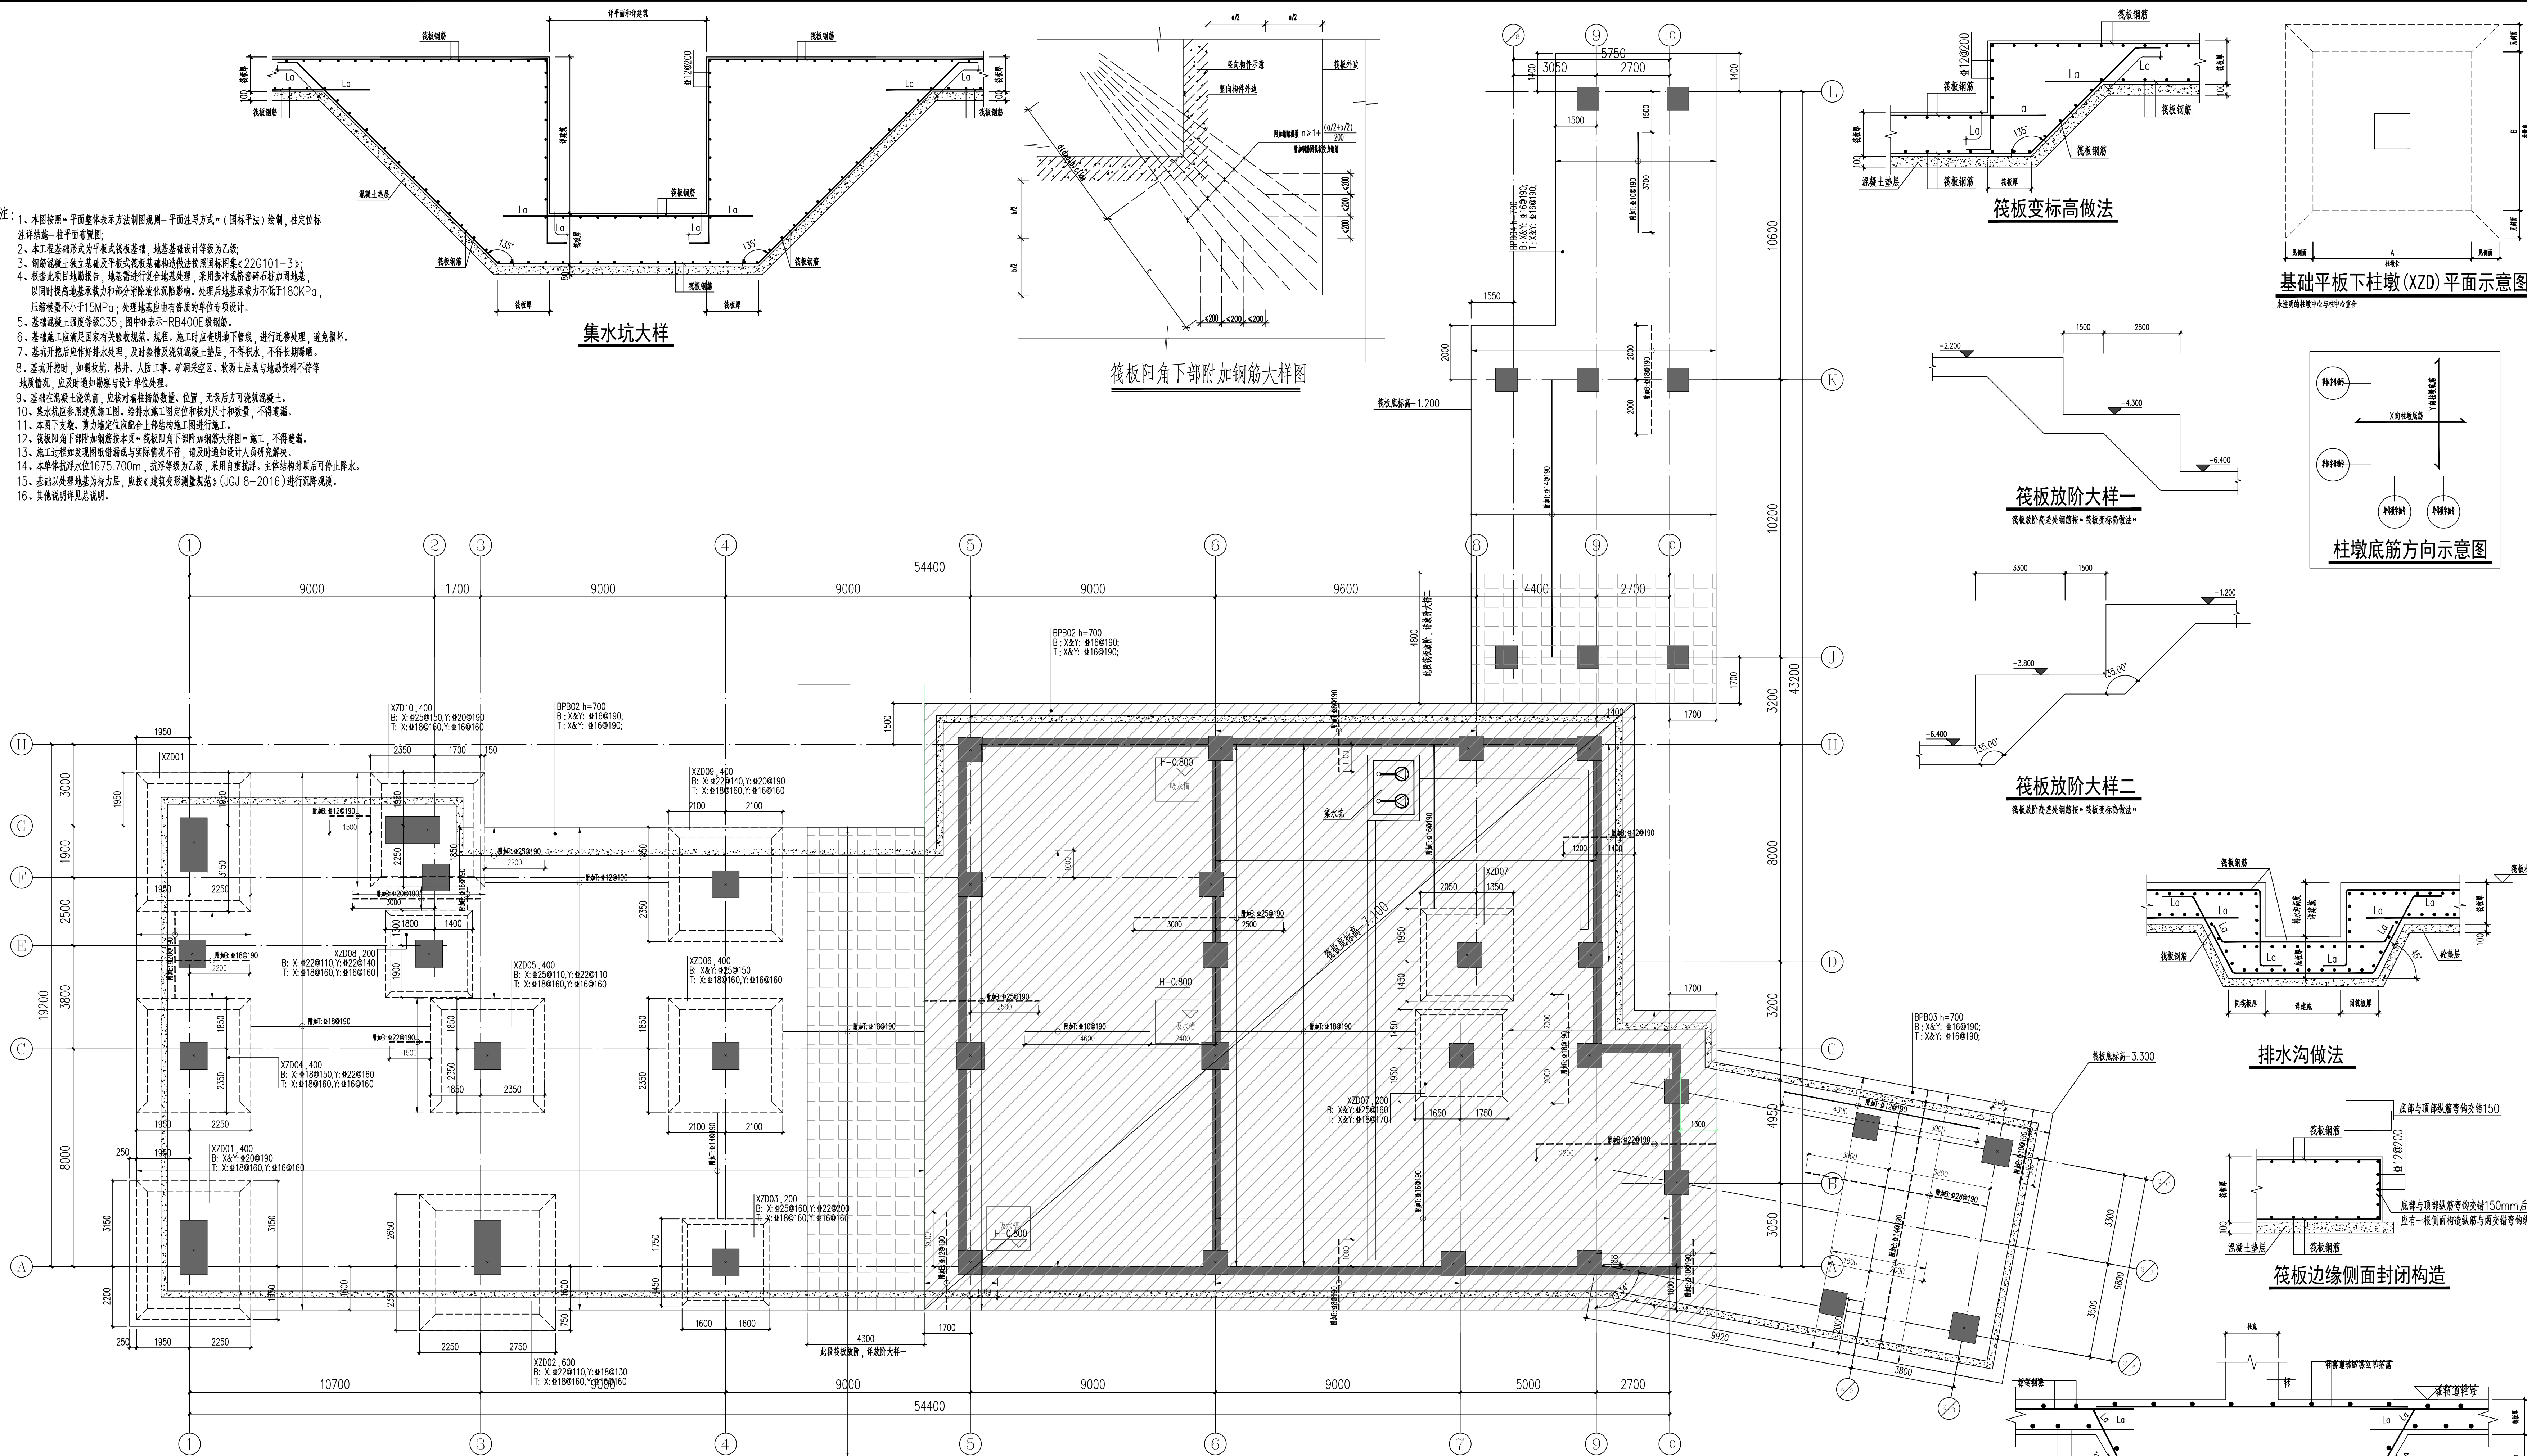

说明:

1. 图中未填充的筏板为700mm厚, 未注明基底标高为-2.900。
2. 筏板基础混凝土等级C35(P8)。
3. 100厚C15垫层两边各挑出100mm。