
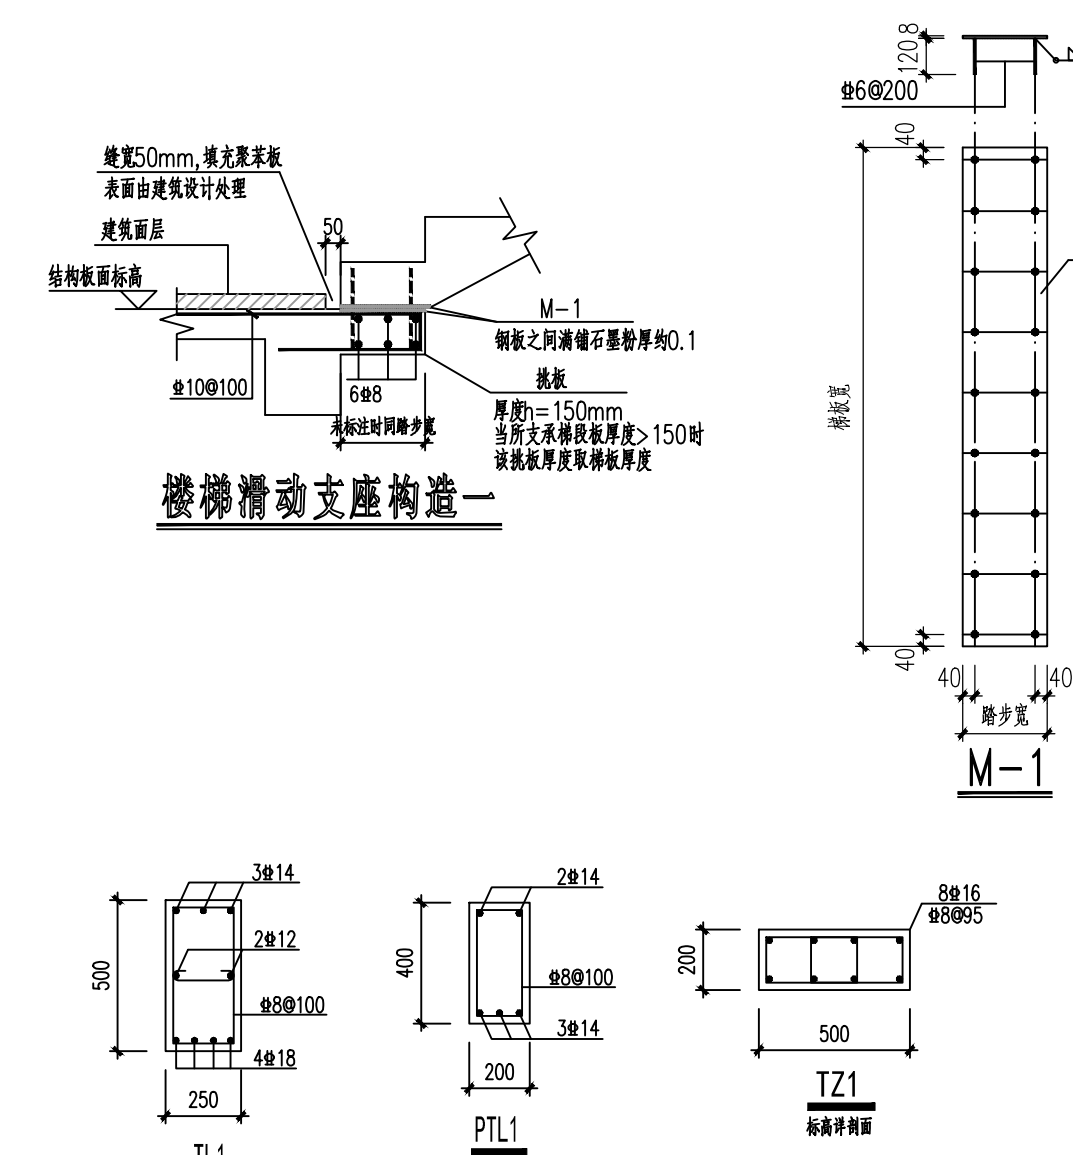
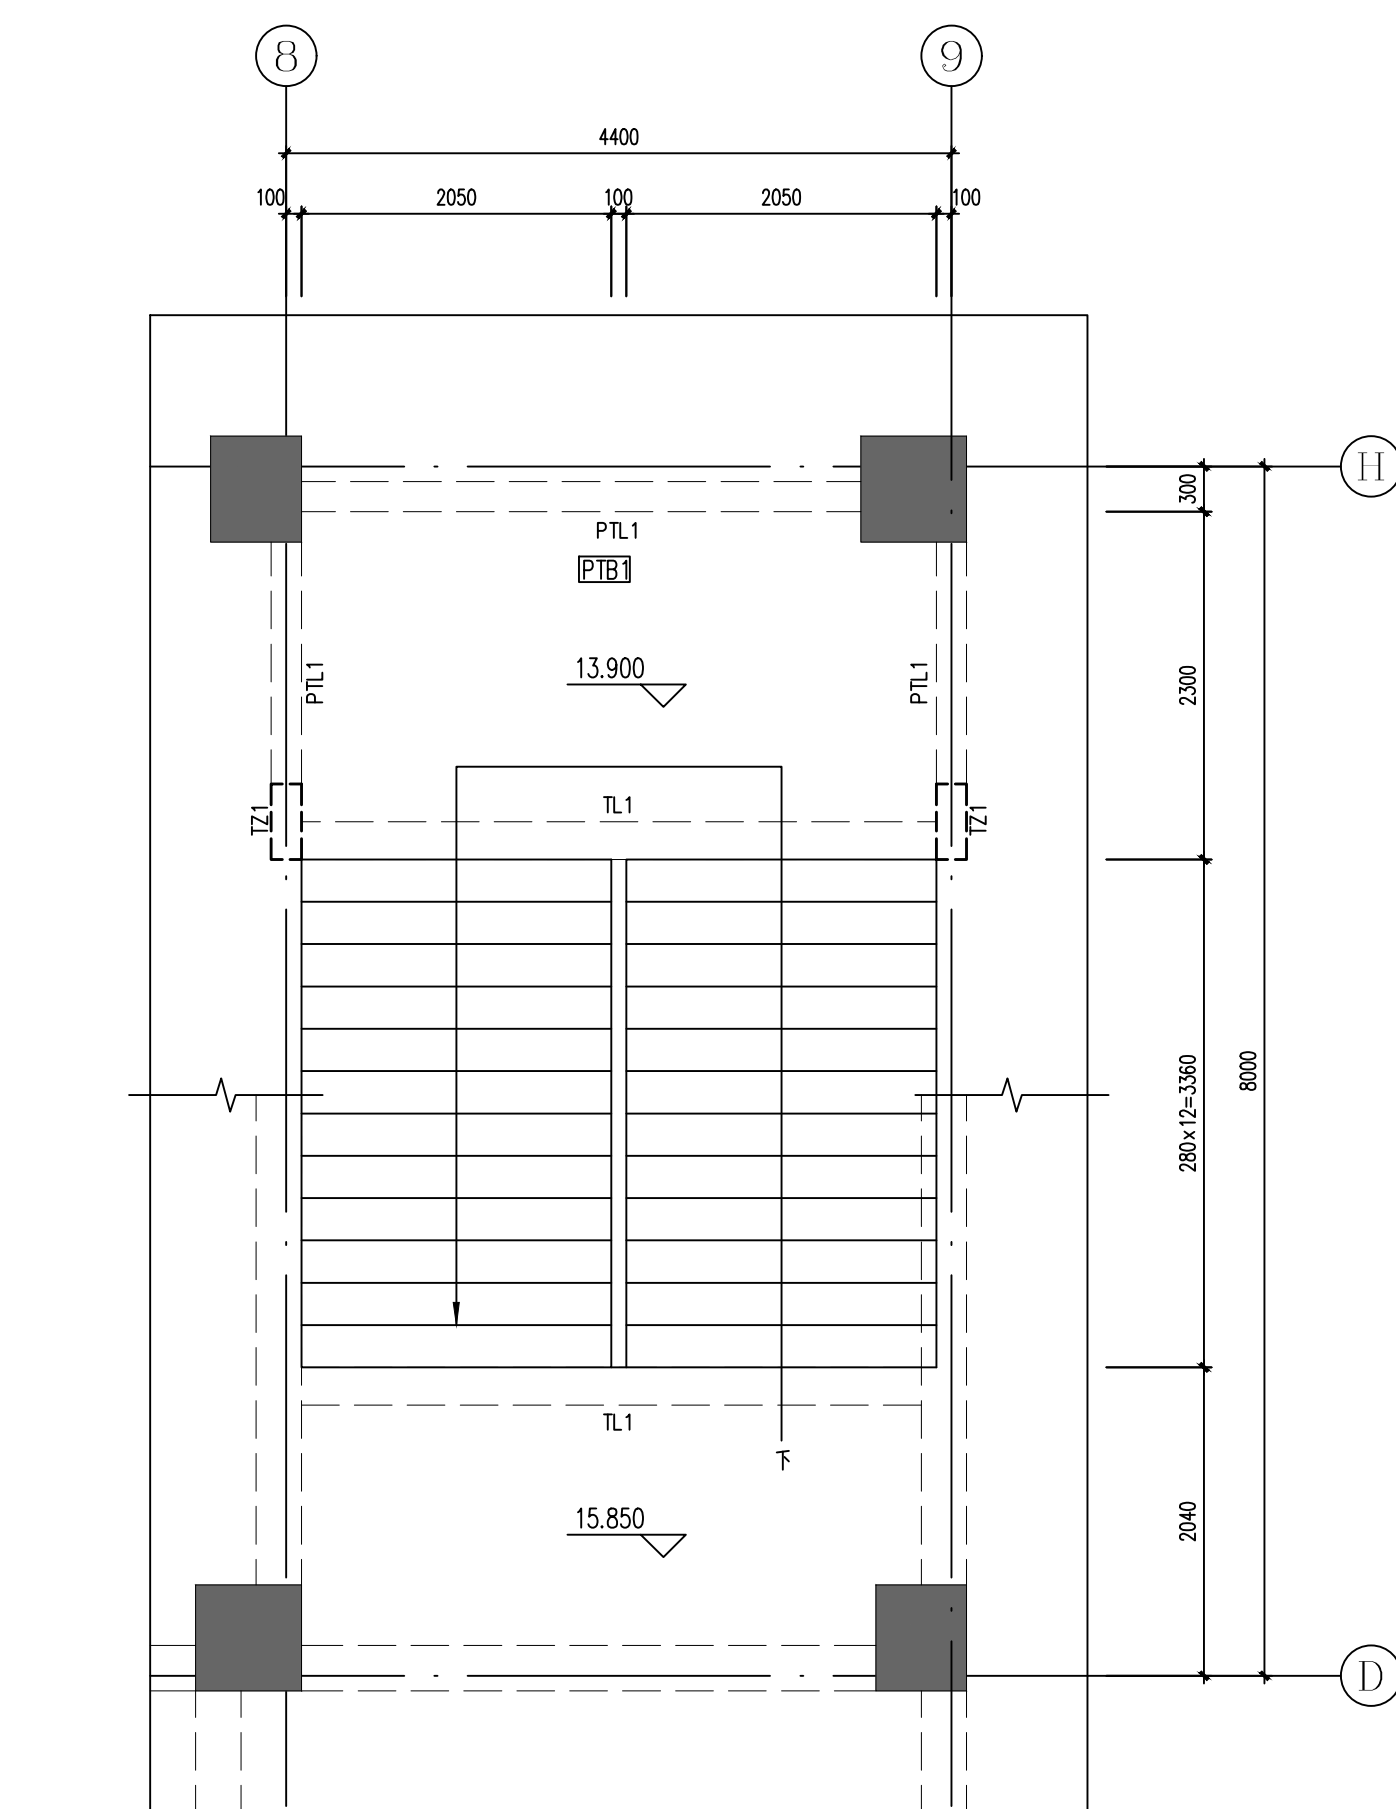
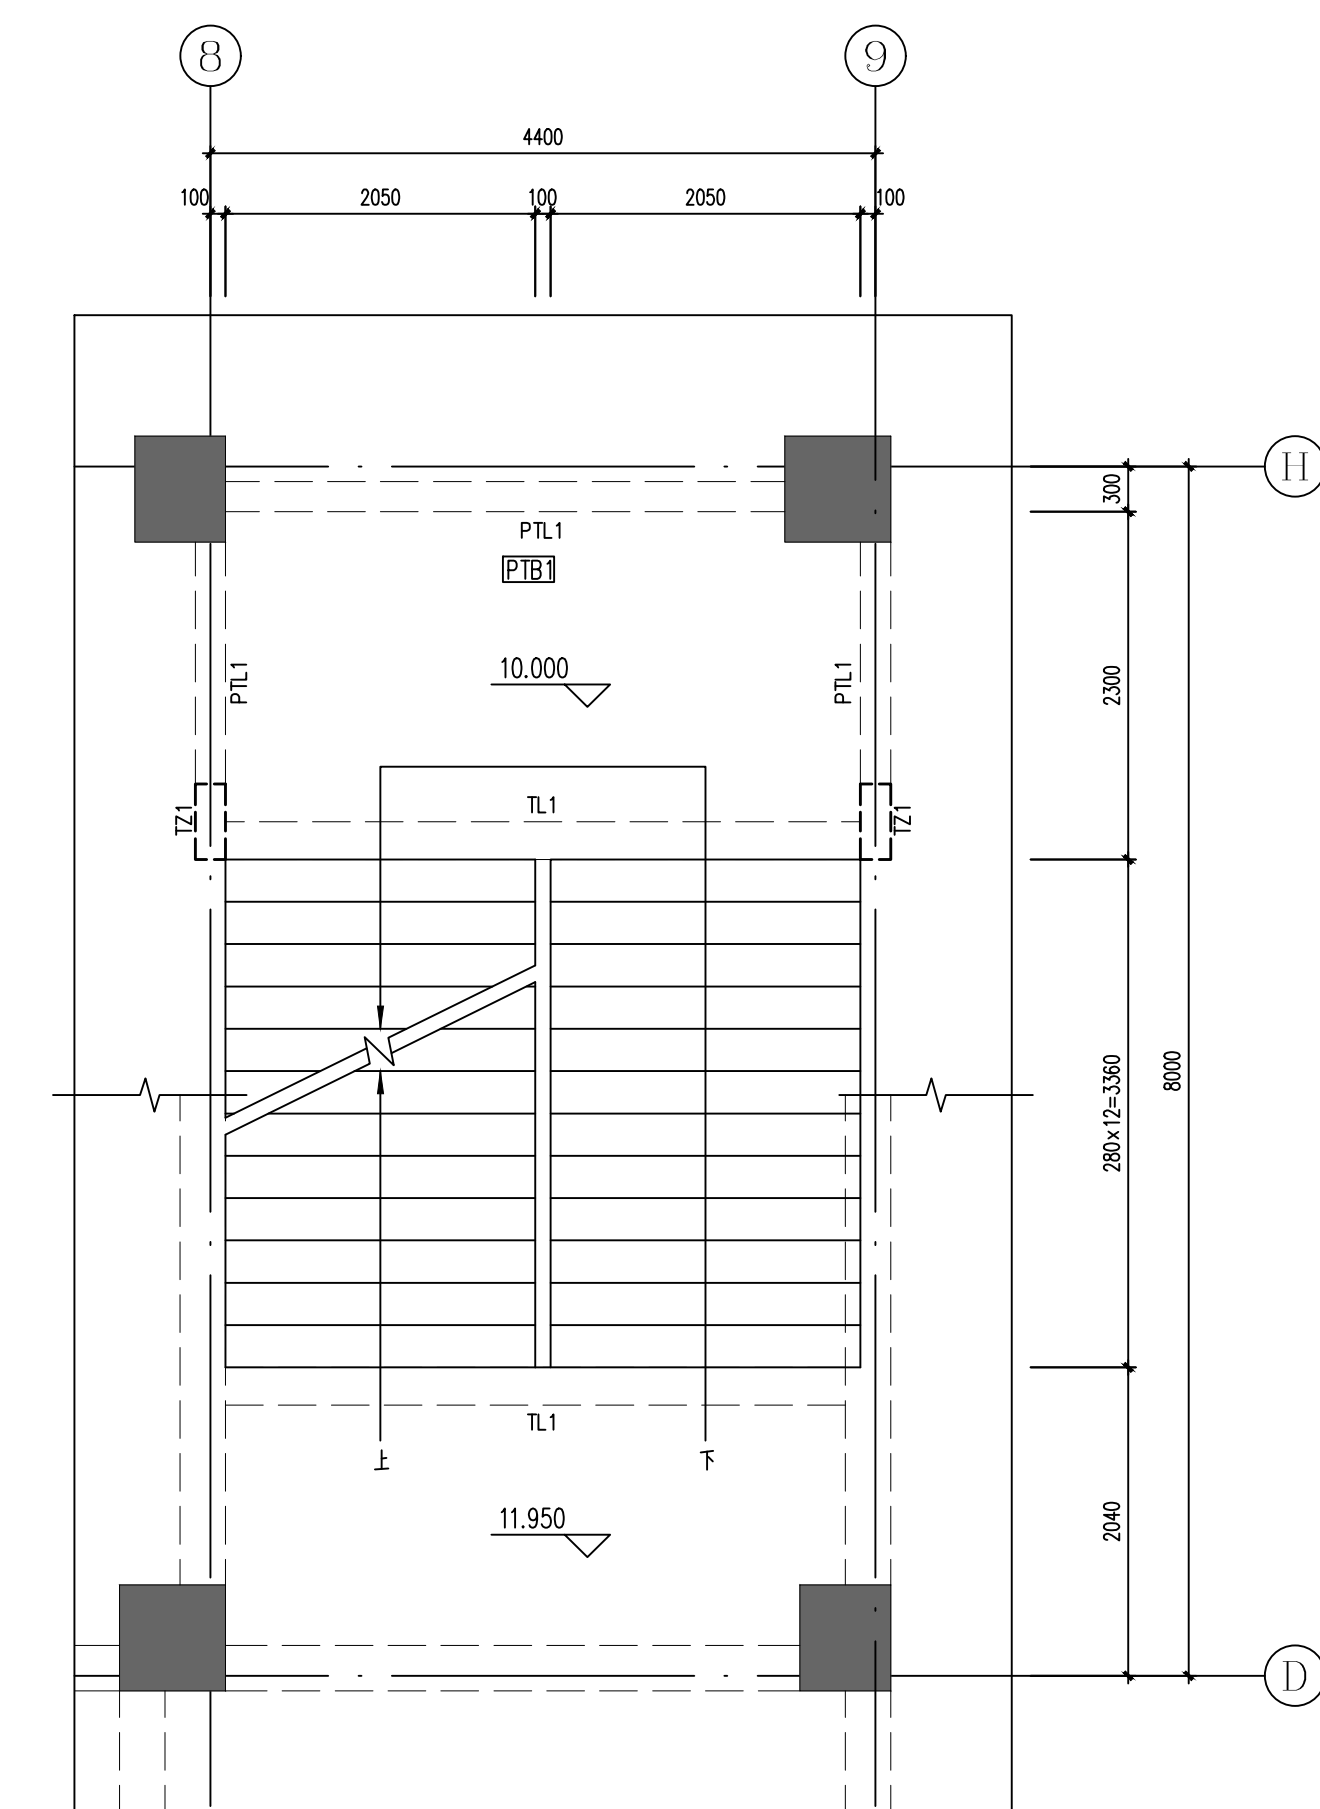
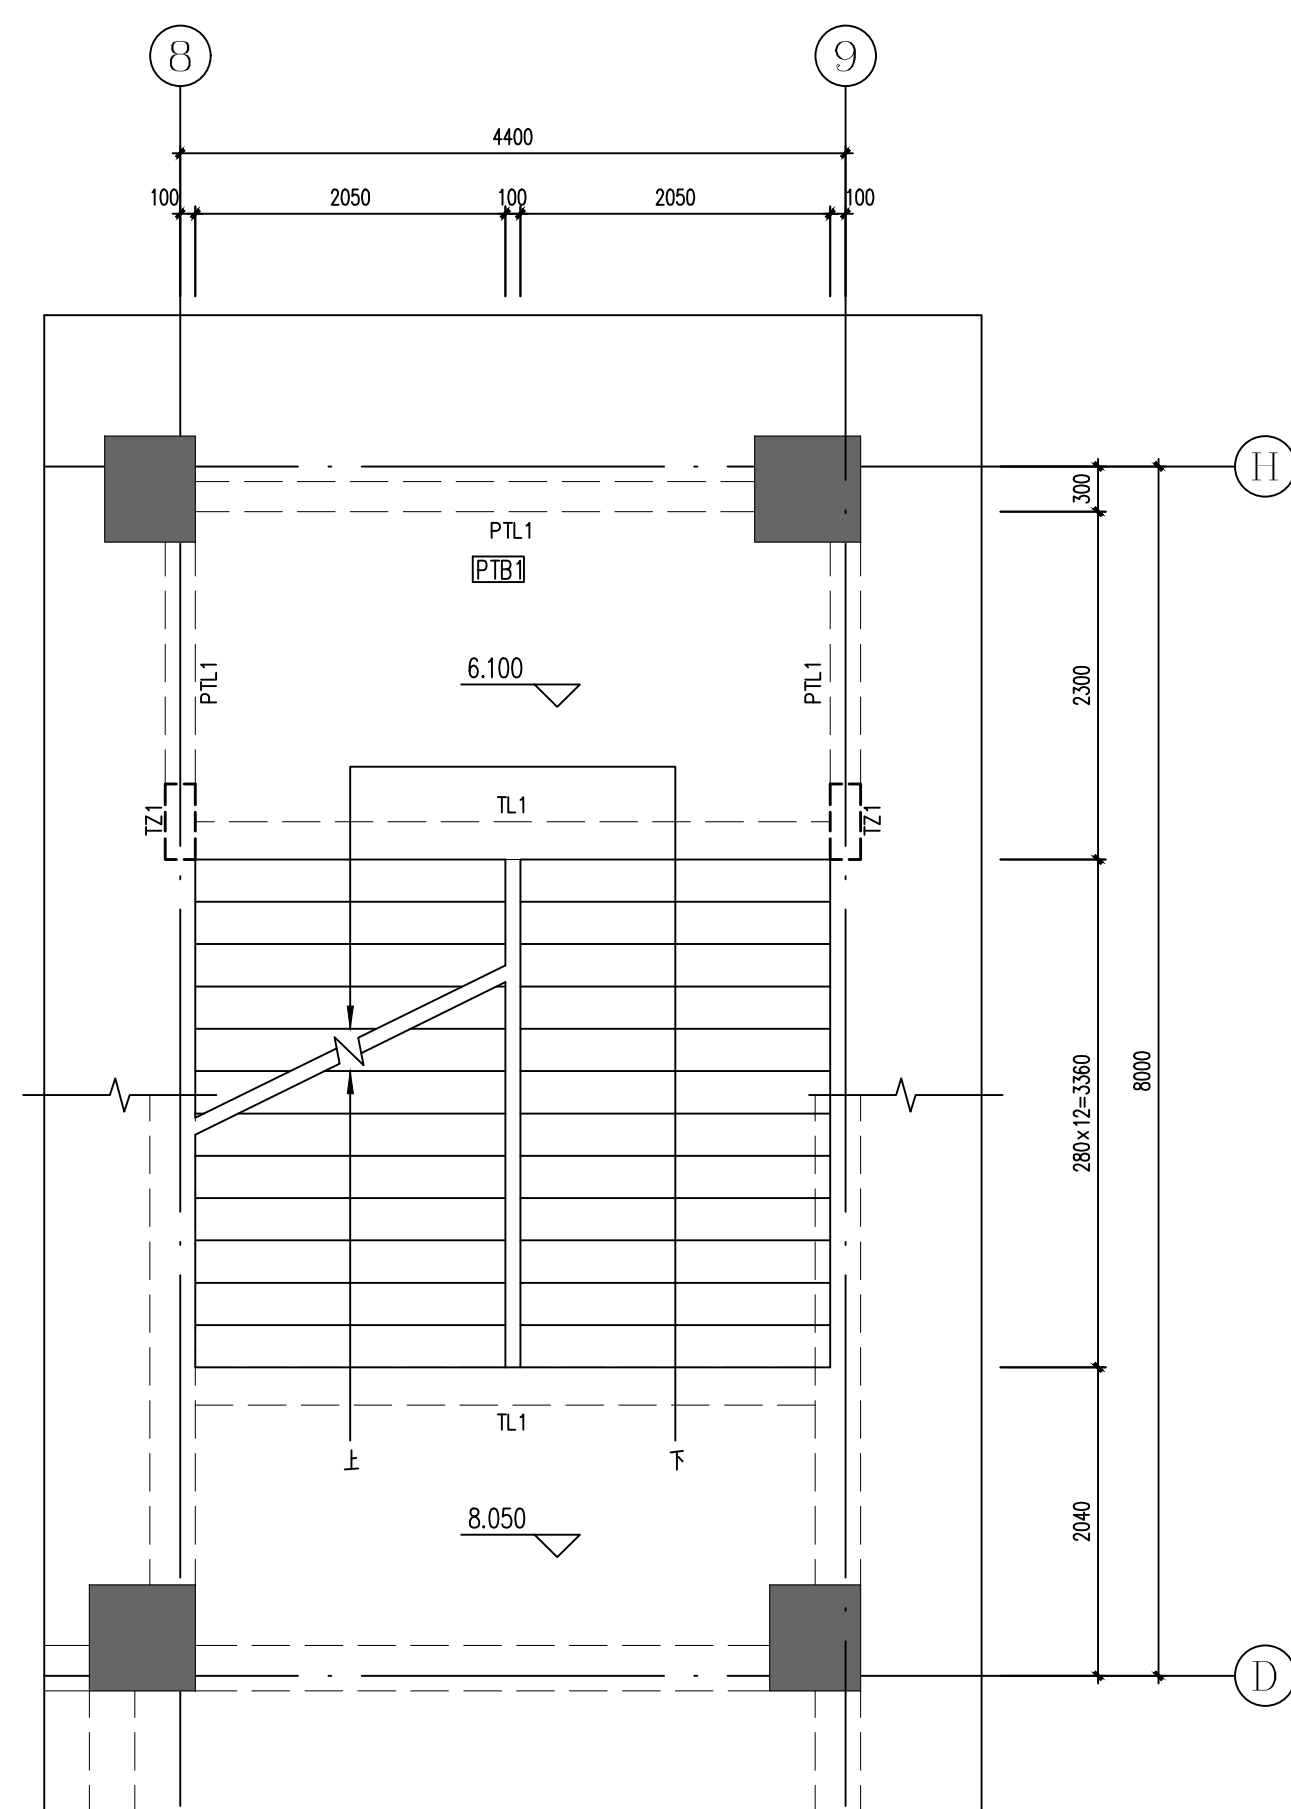
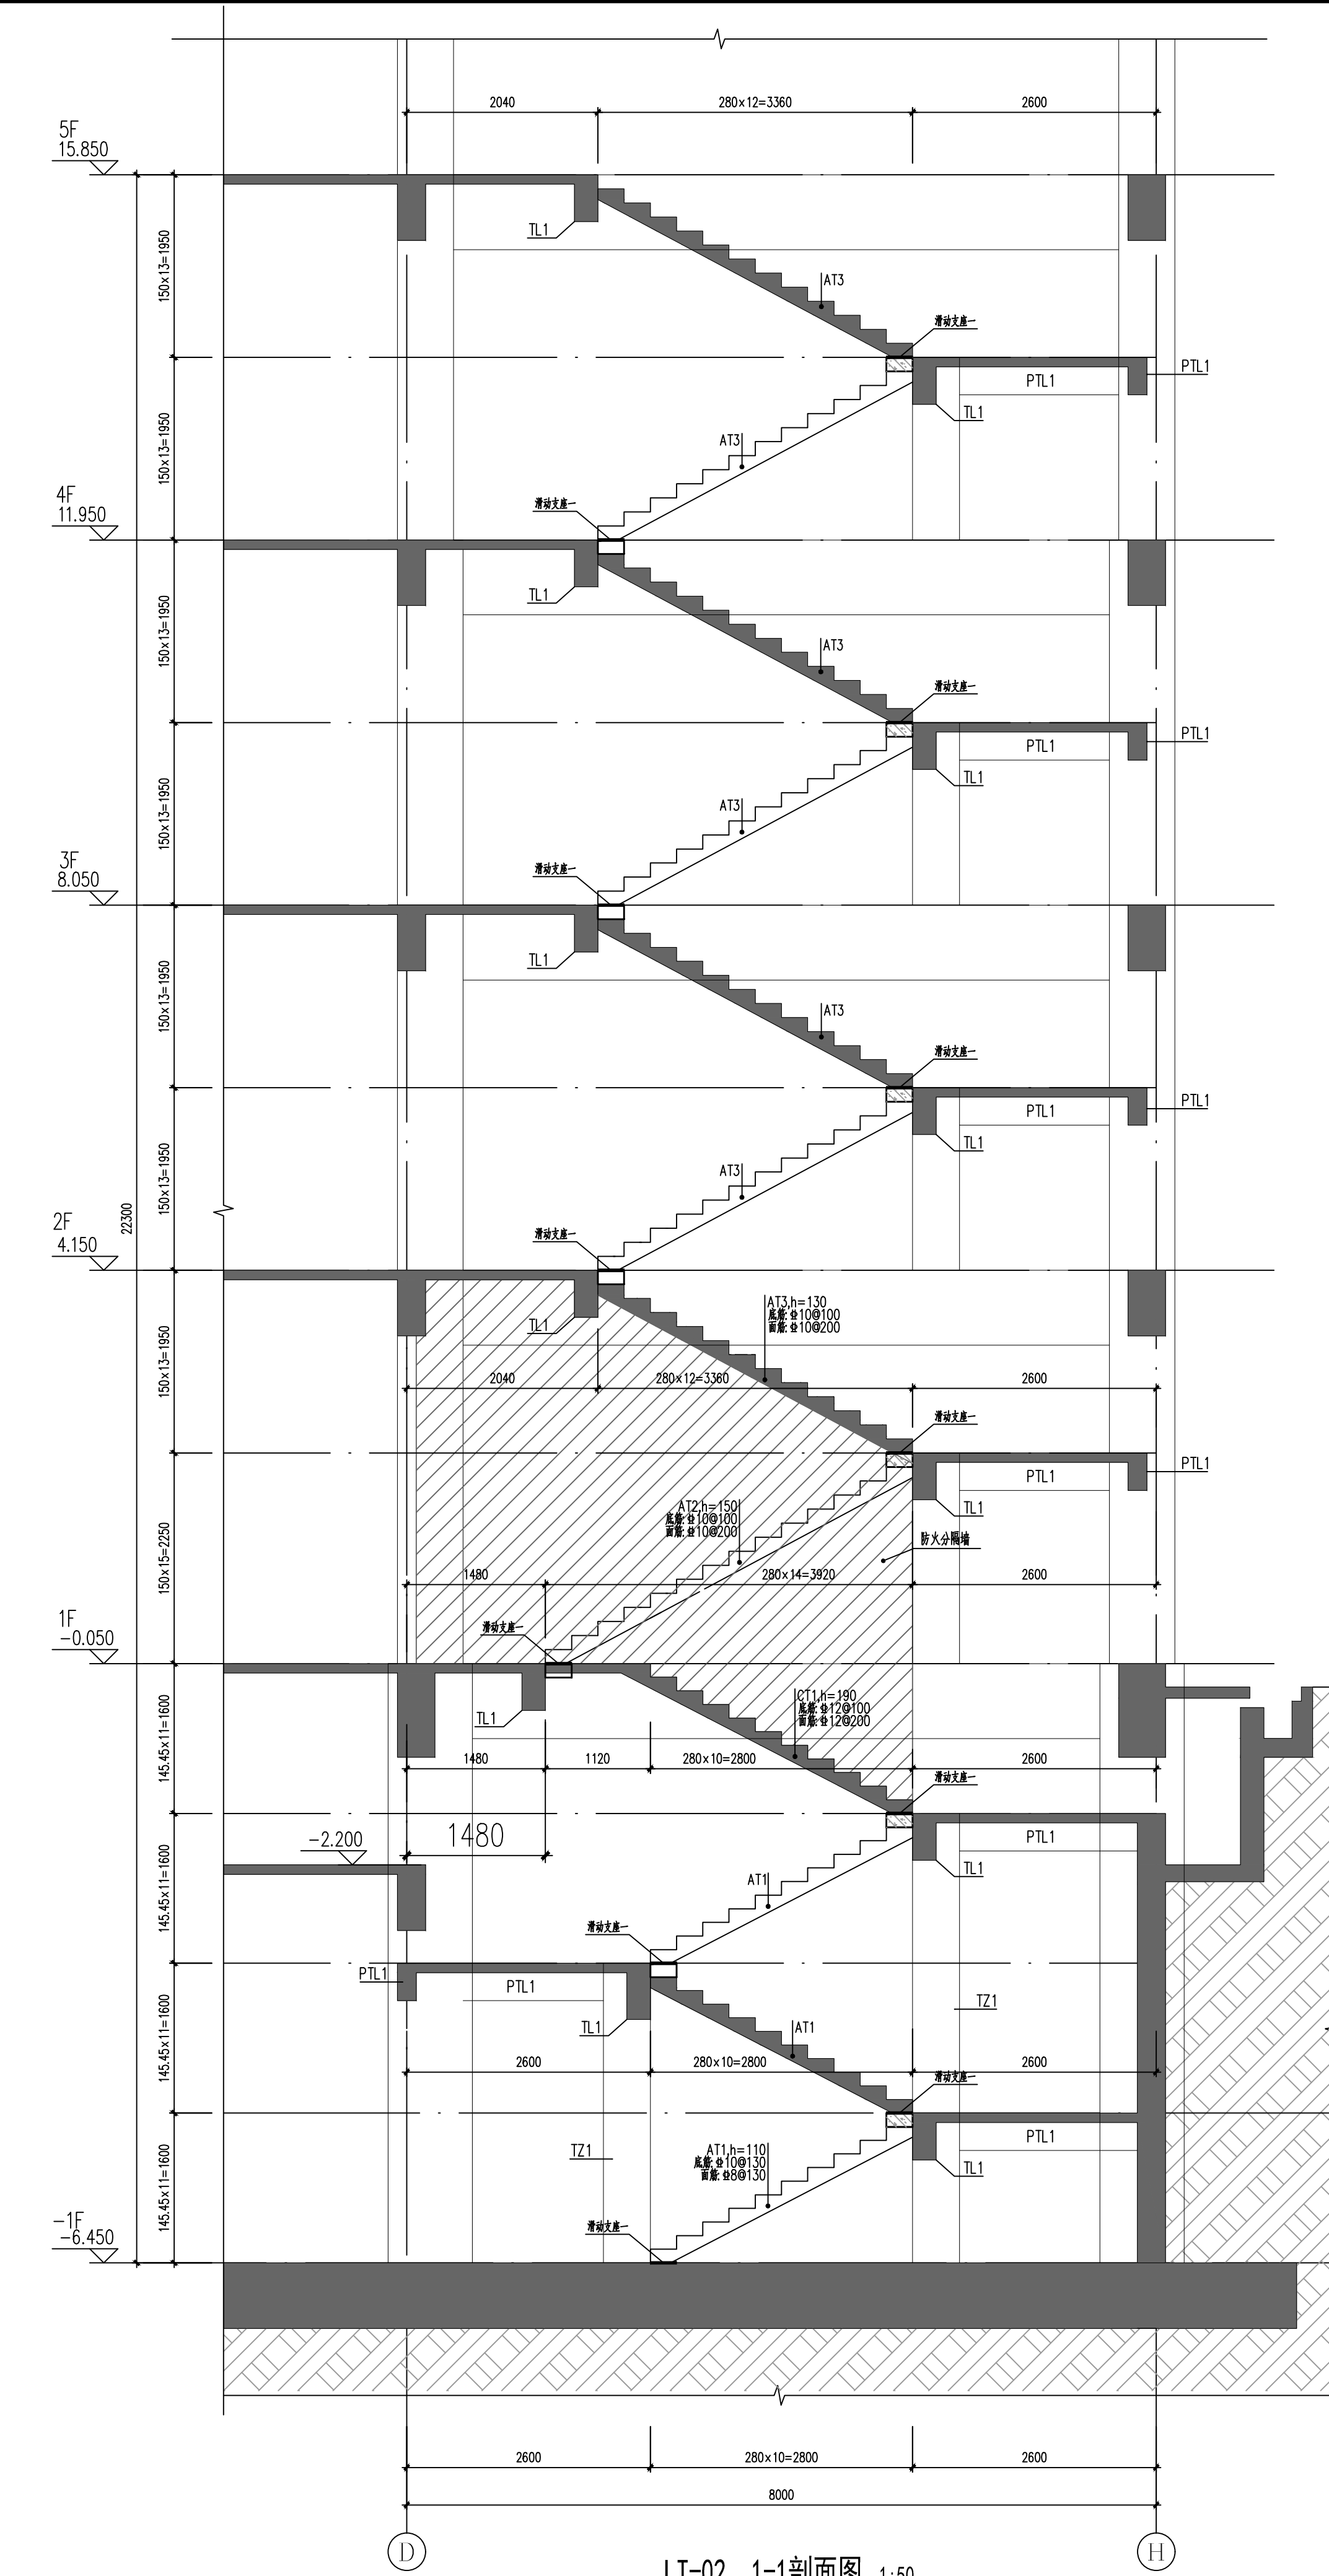
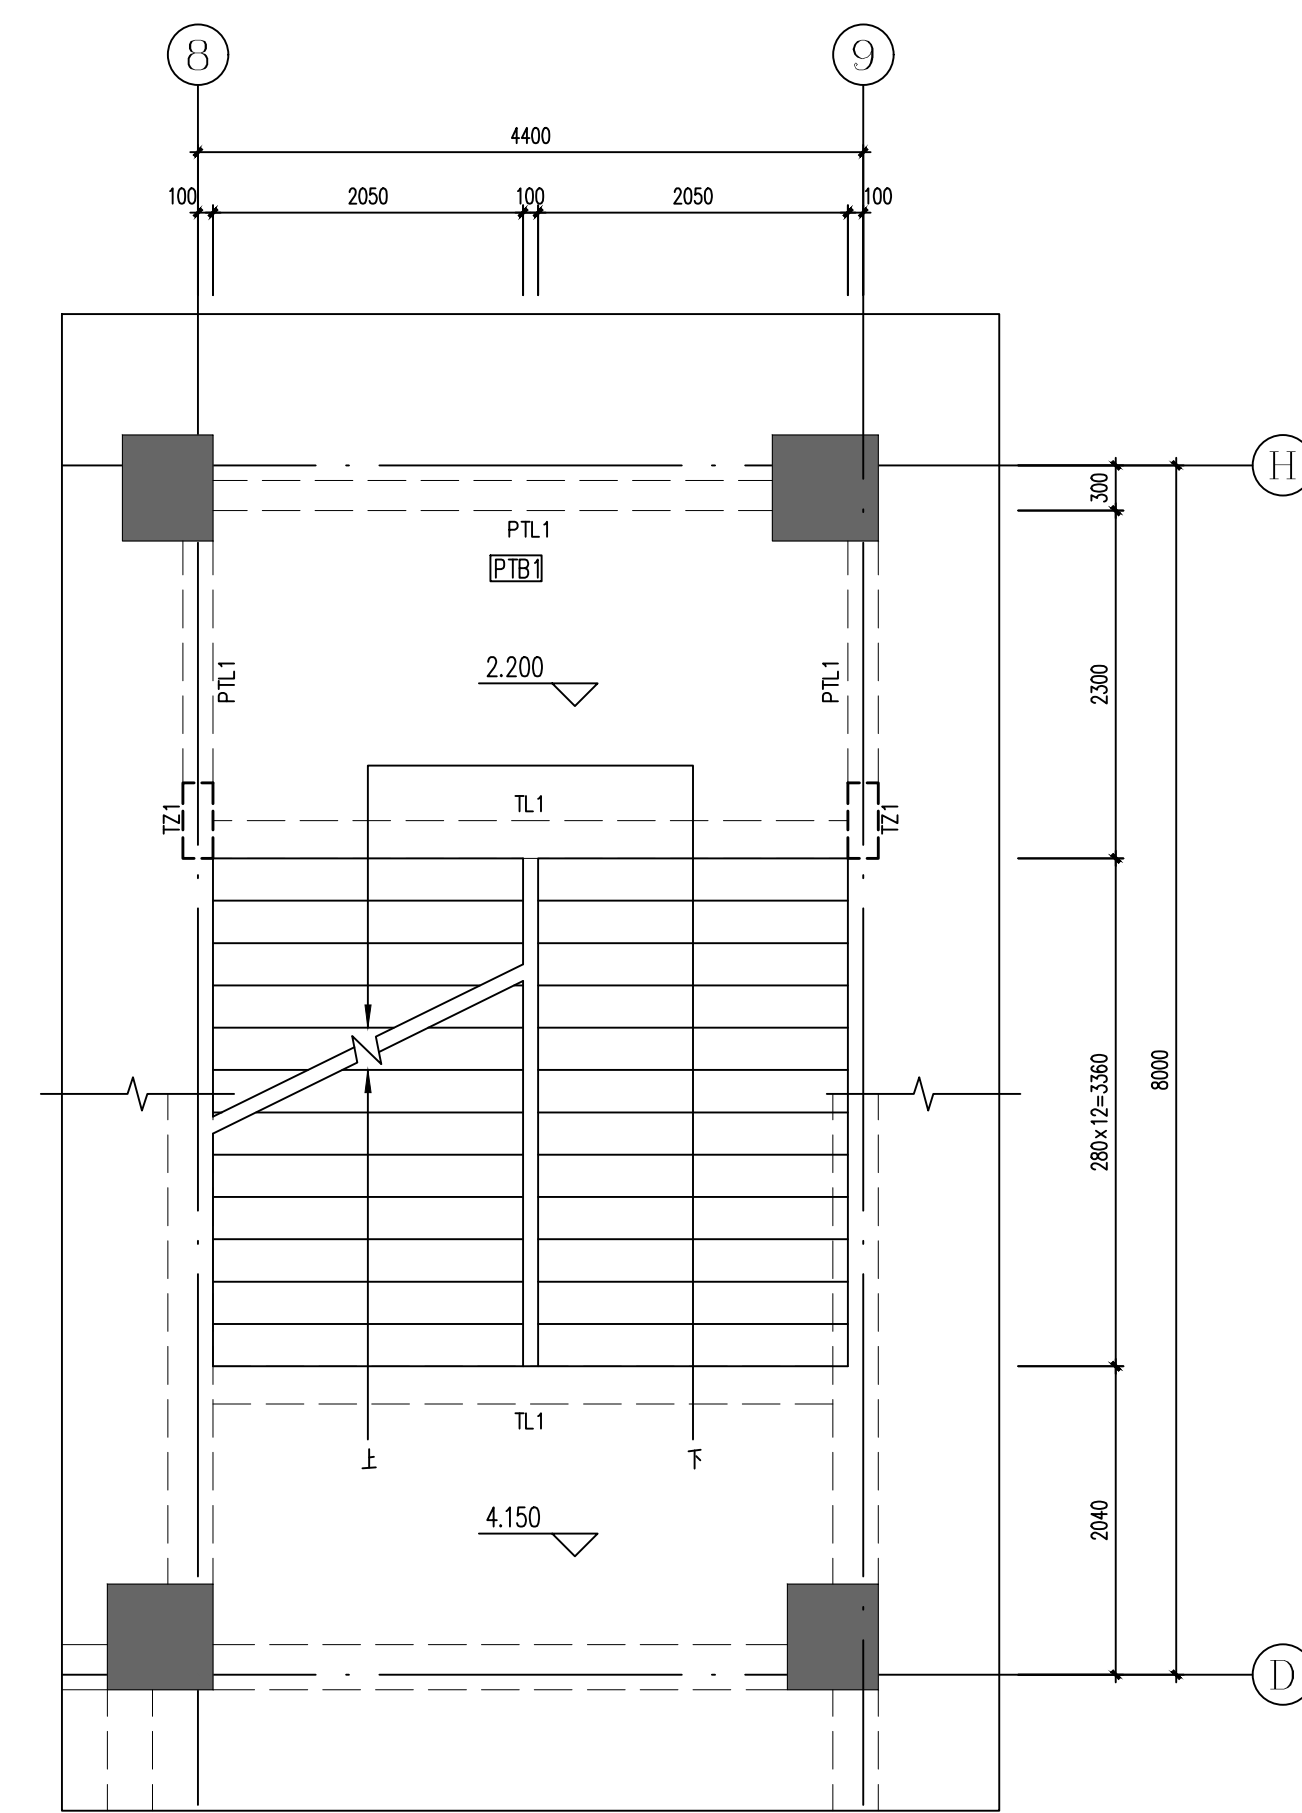
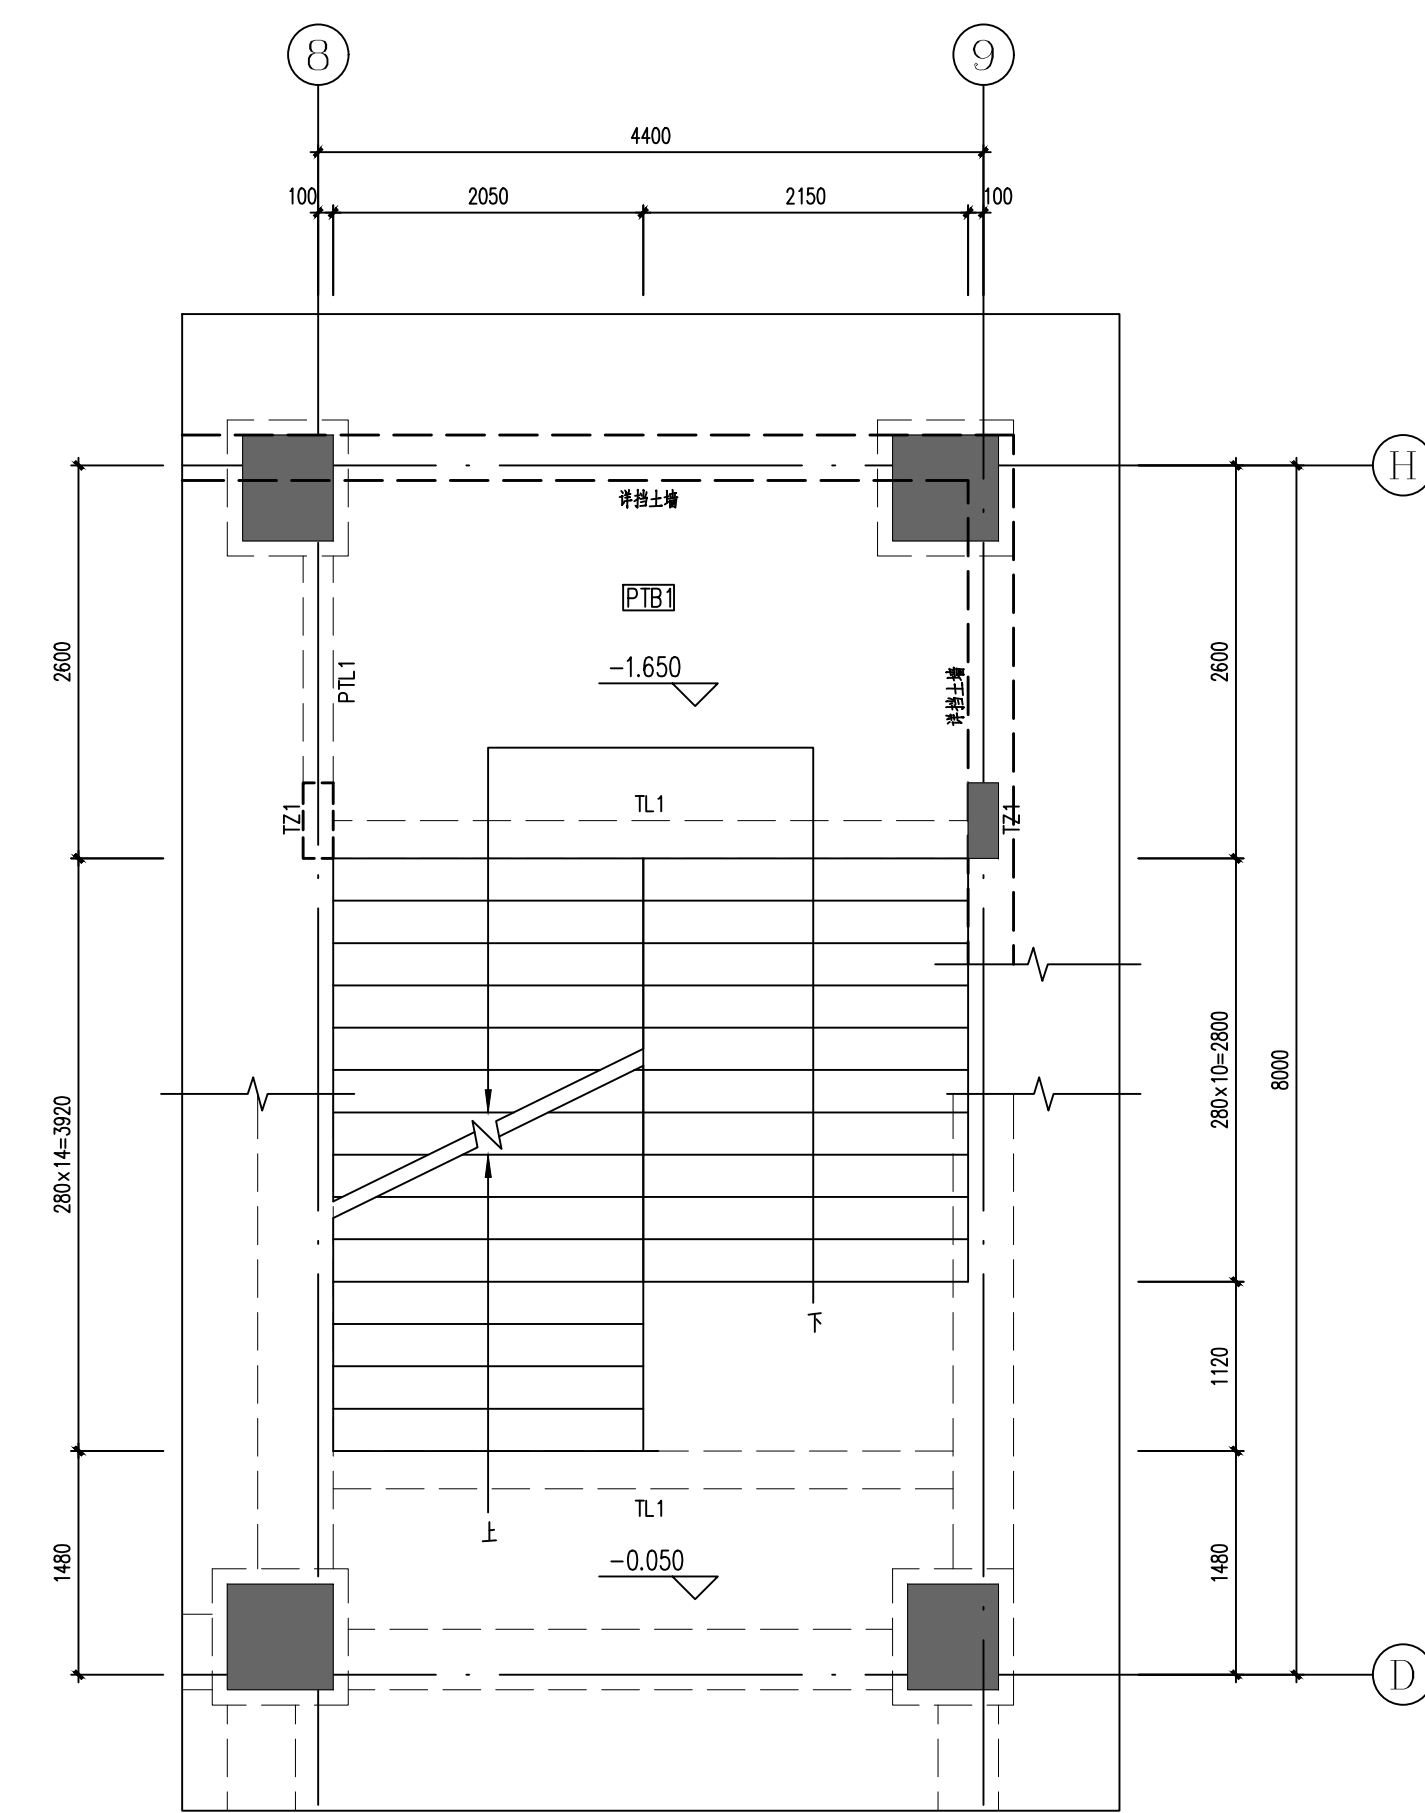
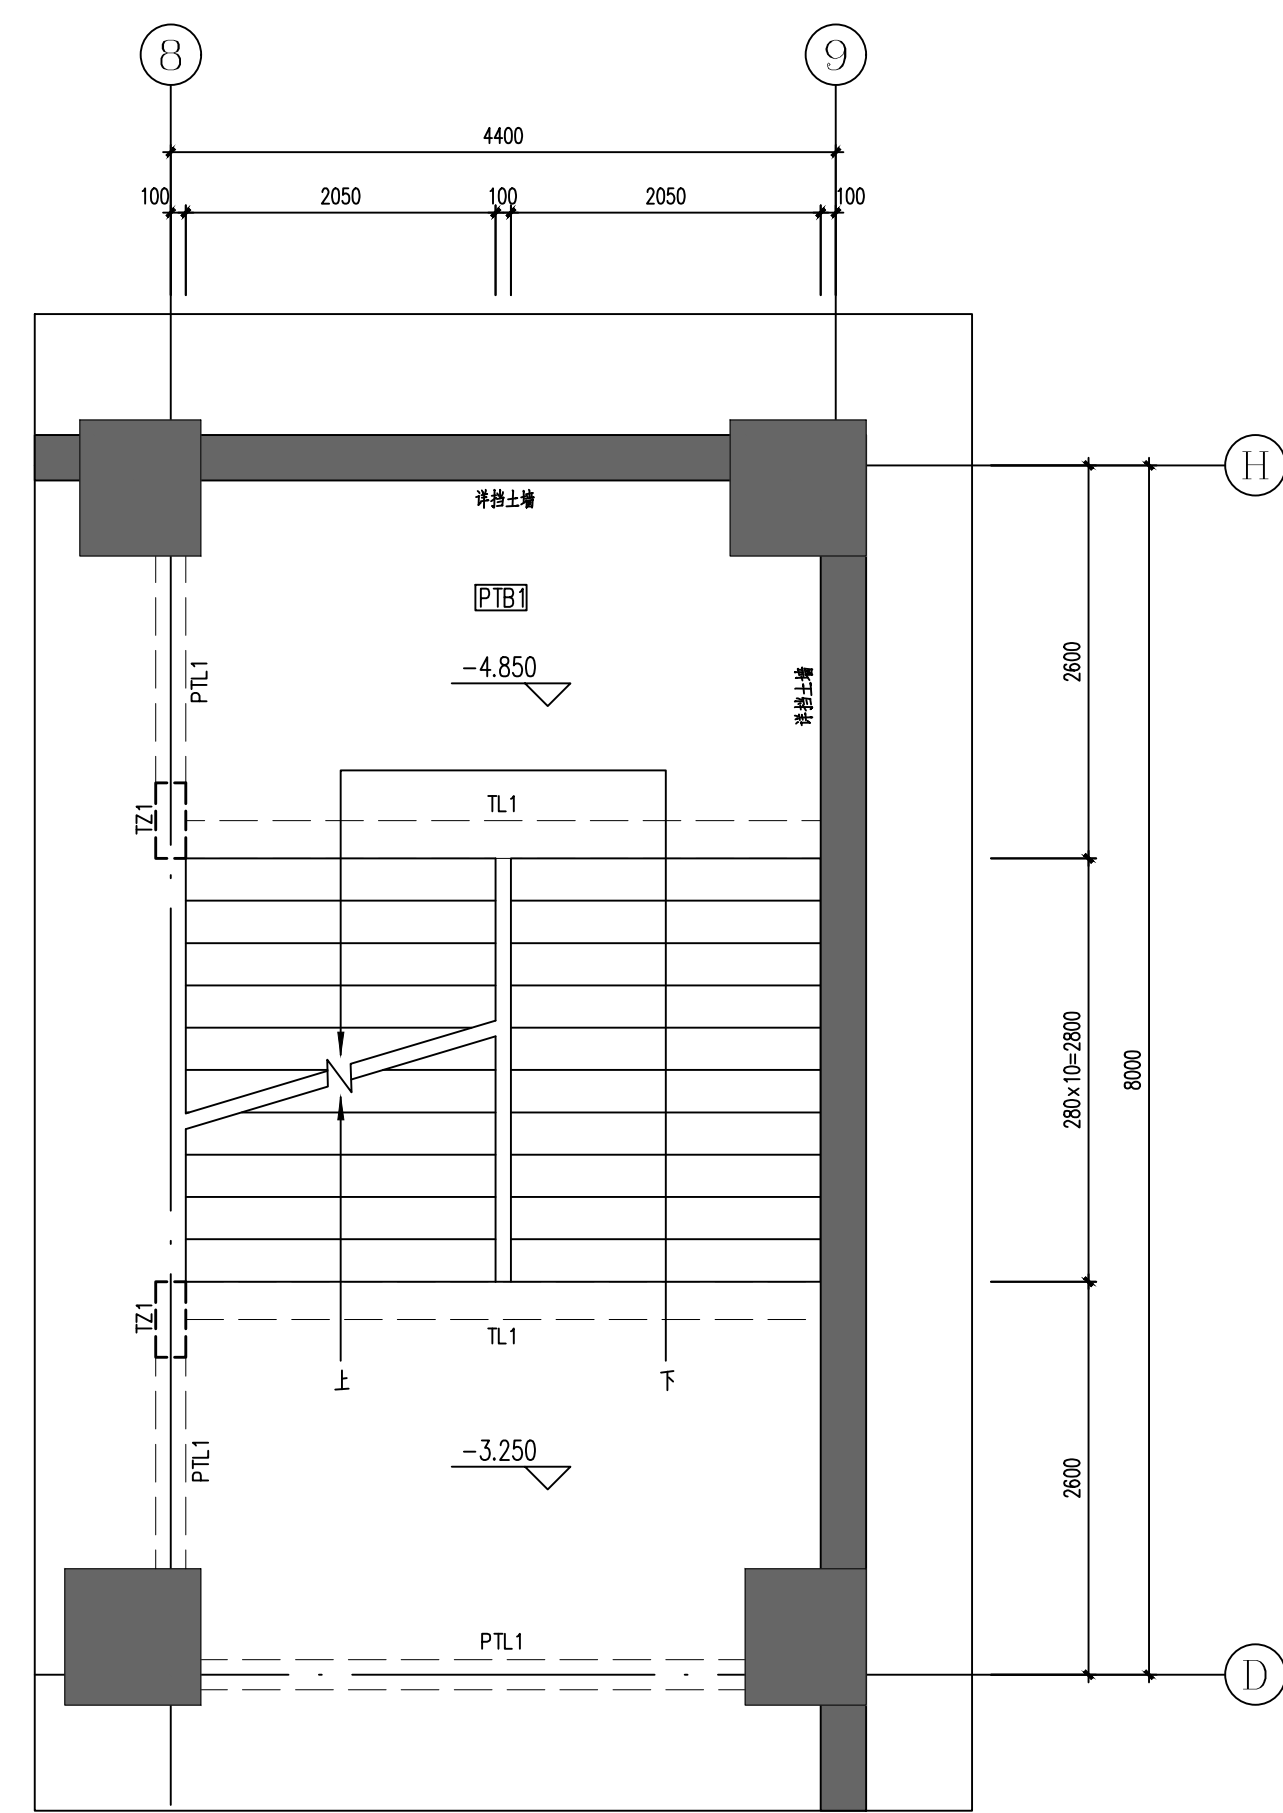


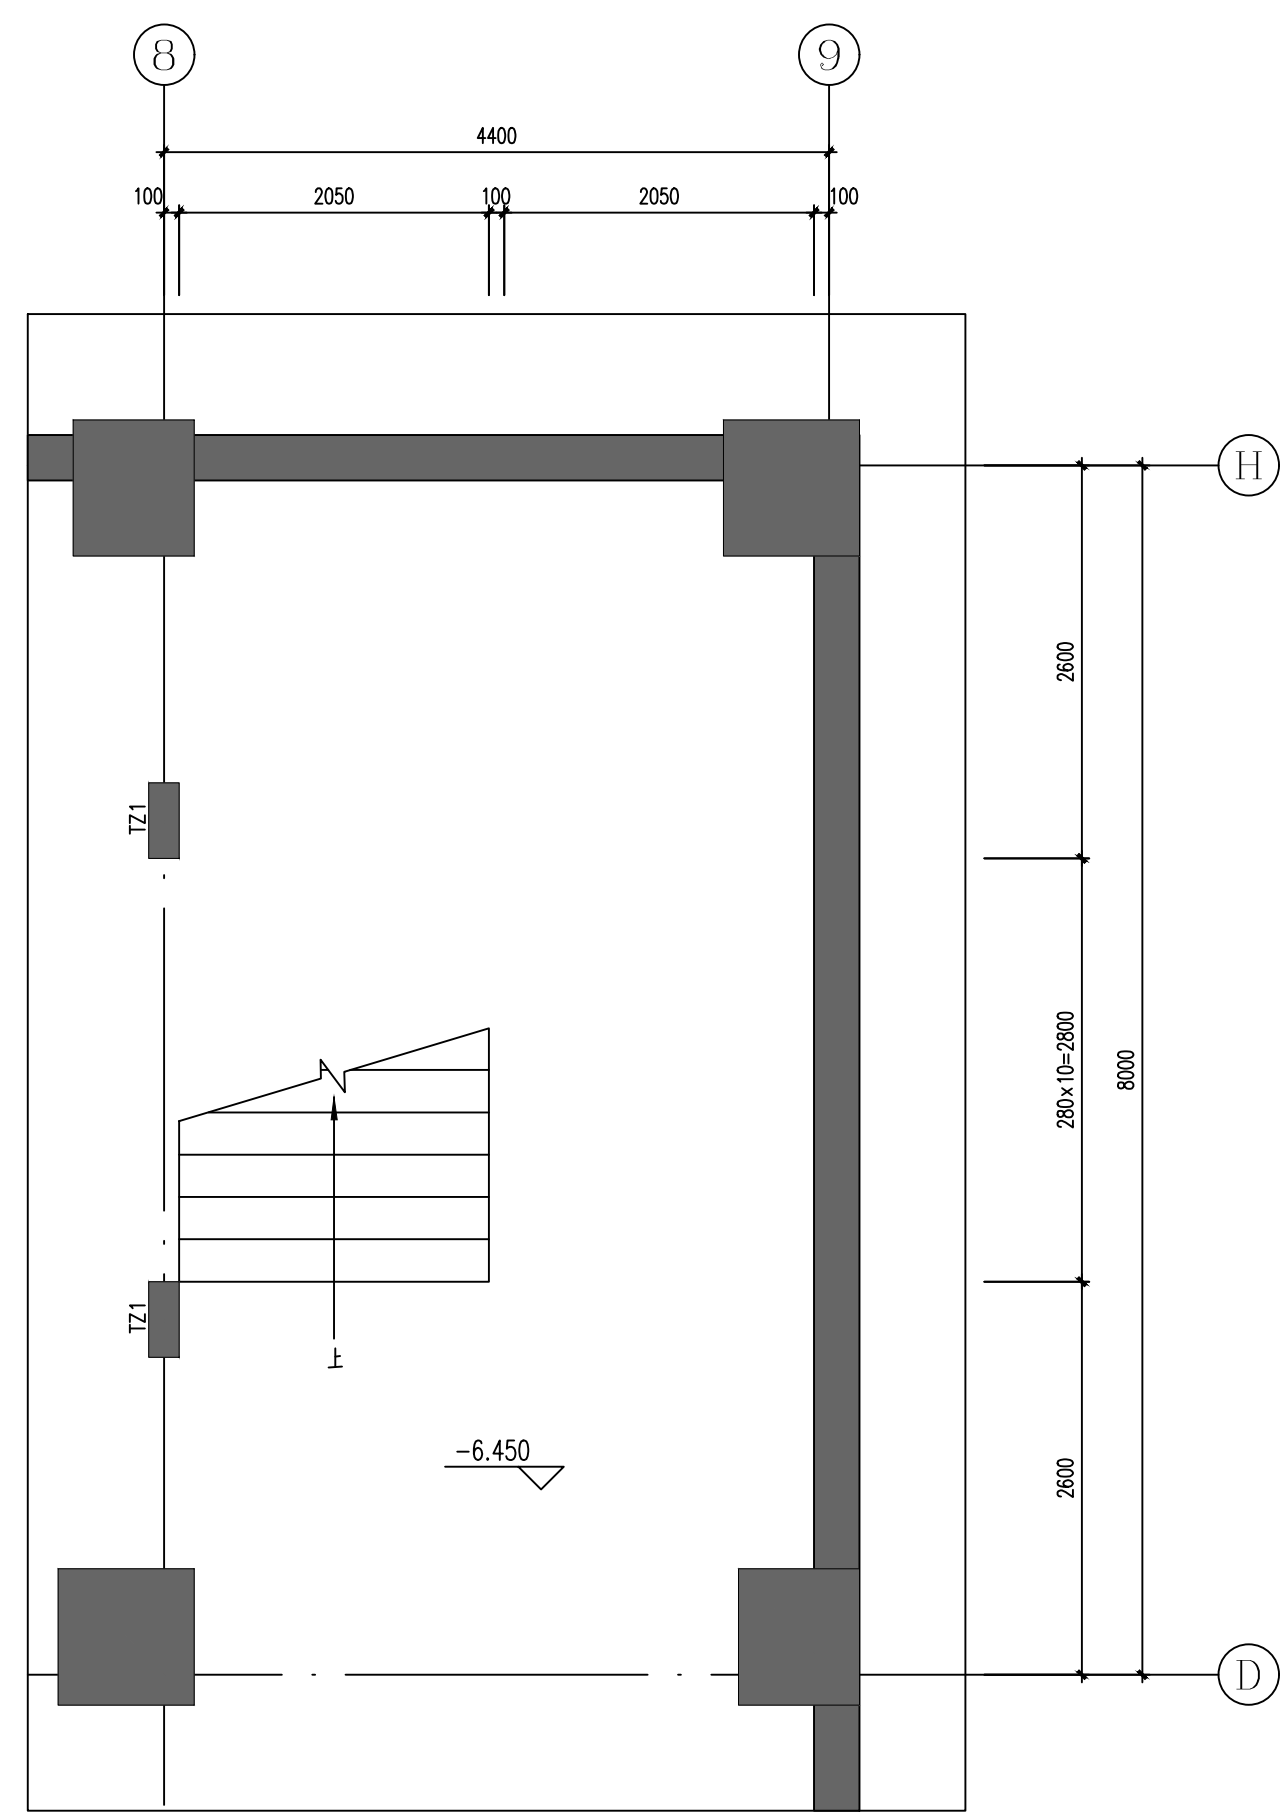

- 1、梯板平面位置及配筋平面布置图。
2、梯板侧视图及栏板柱及预埋铁布置图。
3、梯板计算采用“平法”表示法，构造详见22G101-1表示法。
4、混凝土强度等级C30。
5、钢筋：
 Φ—HPB300，
 Φ—HRB400，Φ—HRB500。
9、其余未尽事项按结构设计详图。

板厚	分布钢筋
100	Φ6@180
110~160	Φ8@200
170~220	Φ8@150

- 7、所有梁架箍筋加密区范围同框架梁，
所有楼梯柱全高加密。
- 8、楼梯面筋通长布置，不截断。
- 9、具体要求见结构设计总说明。
- 10、PTB1板厚为120mm，
板配筋8@200双层双向布置。
- 11、与墙柱、梁柱相连的梁无论其编号为何
均按框架梁要求来进行锚固。
- 12、楼梯、与楼梯相连的梁抗震等级为二级。