


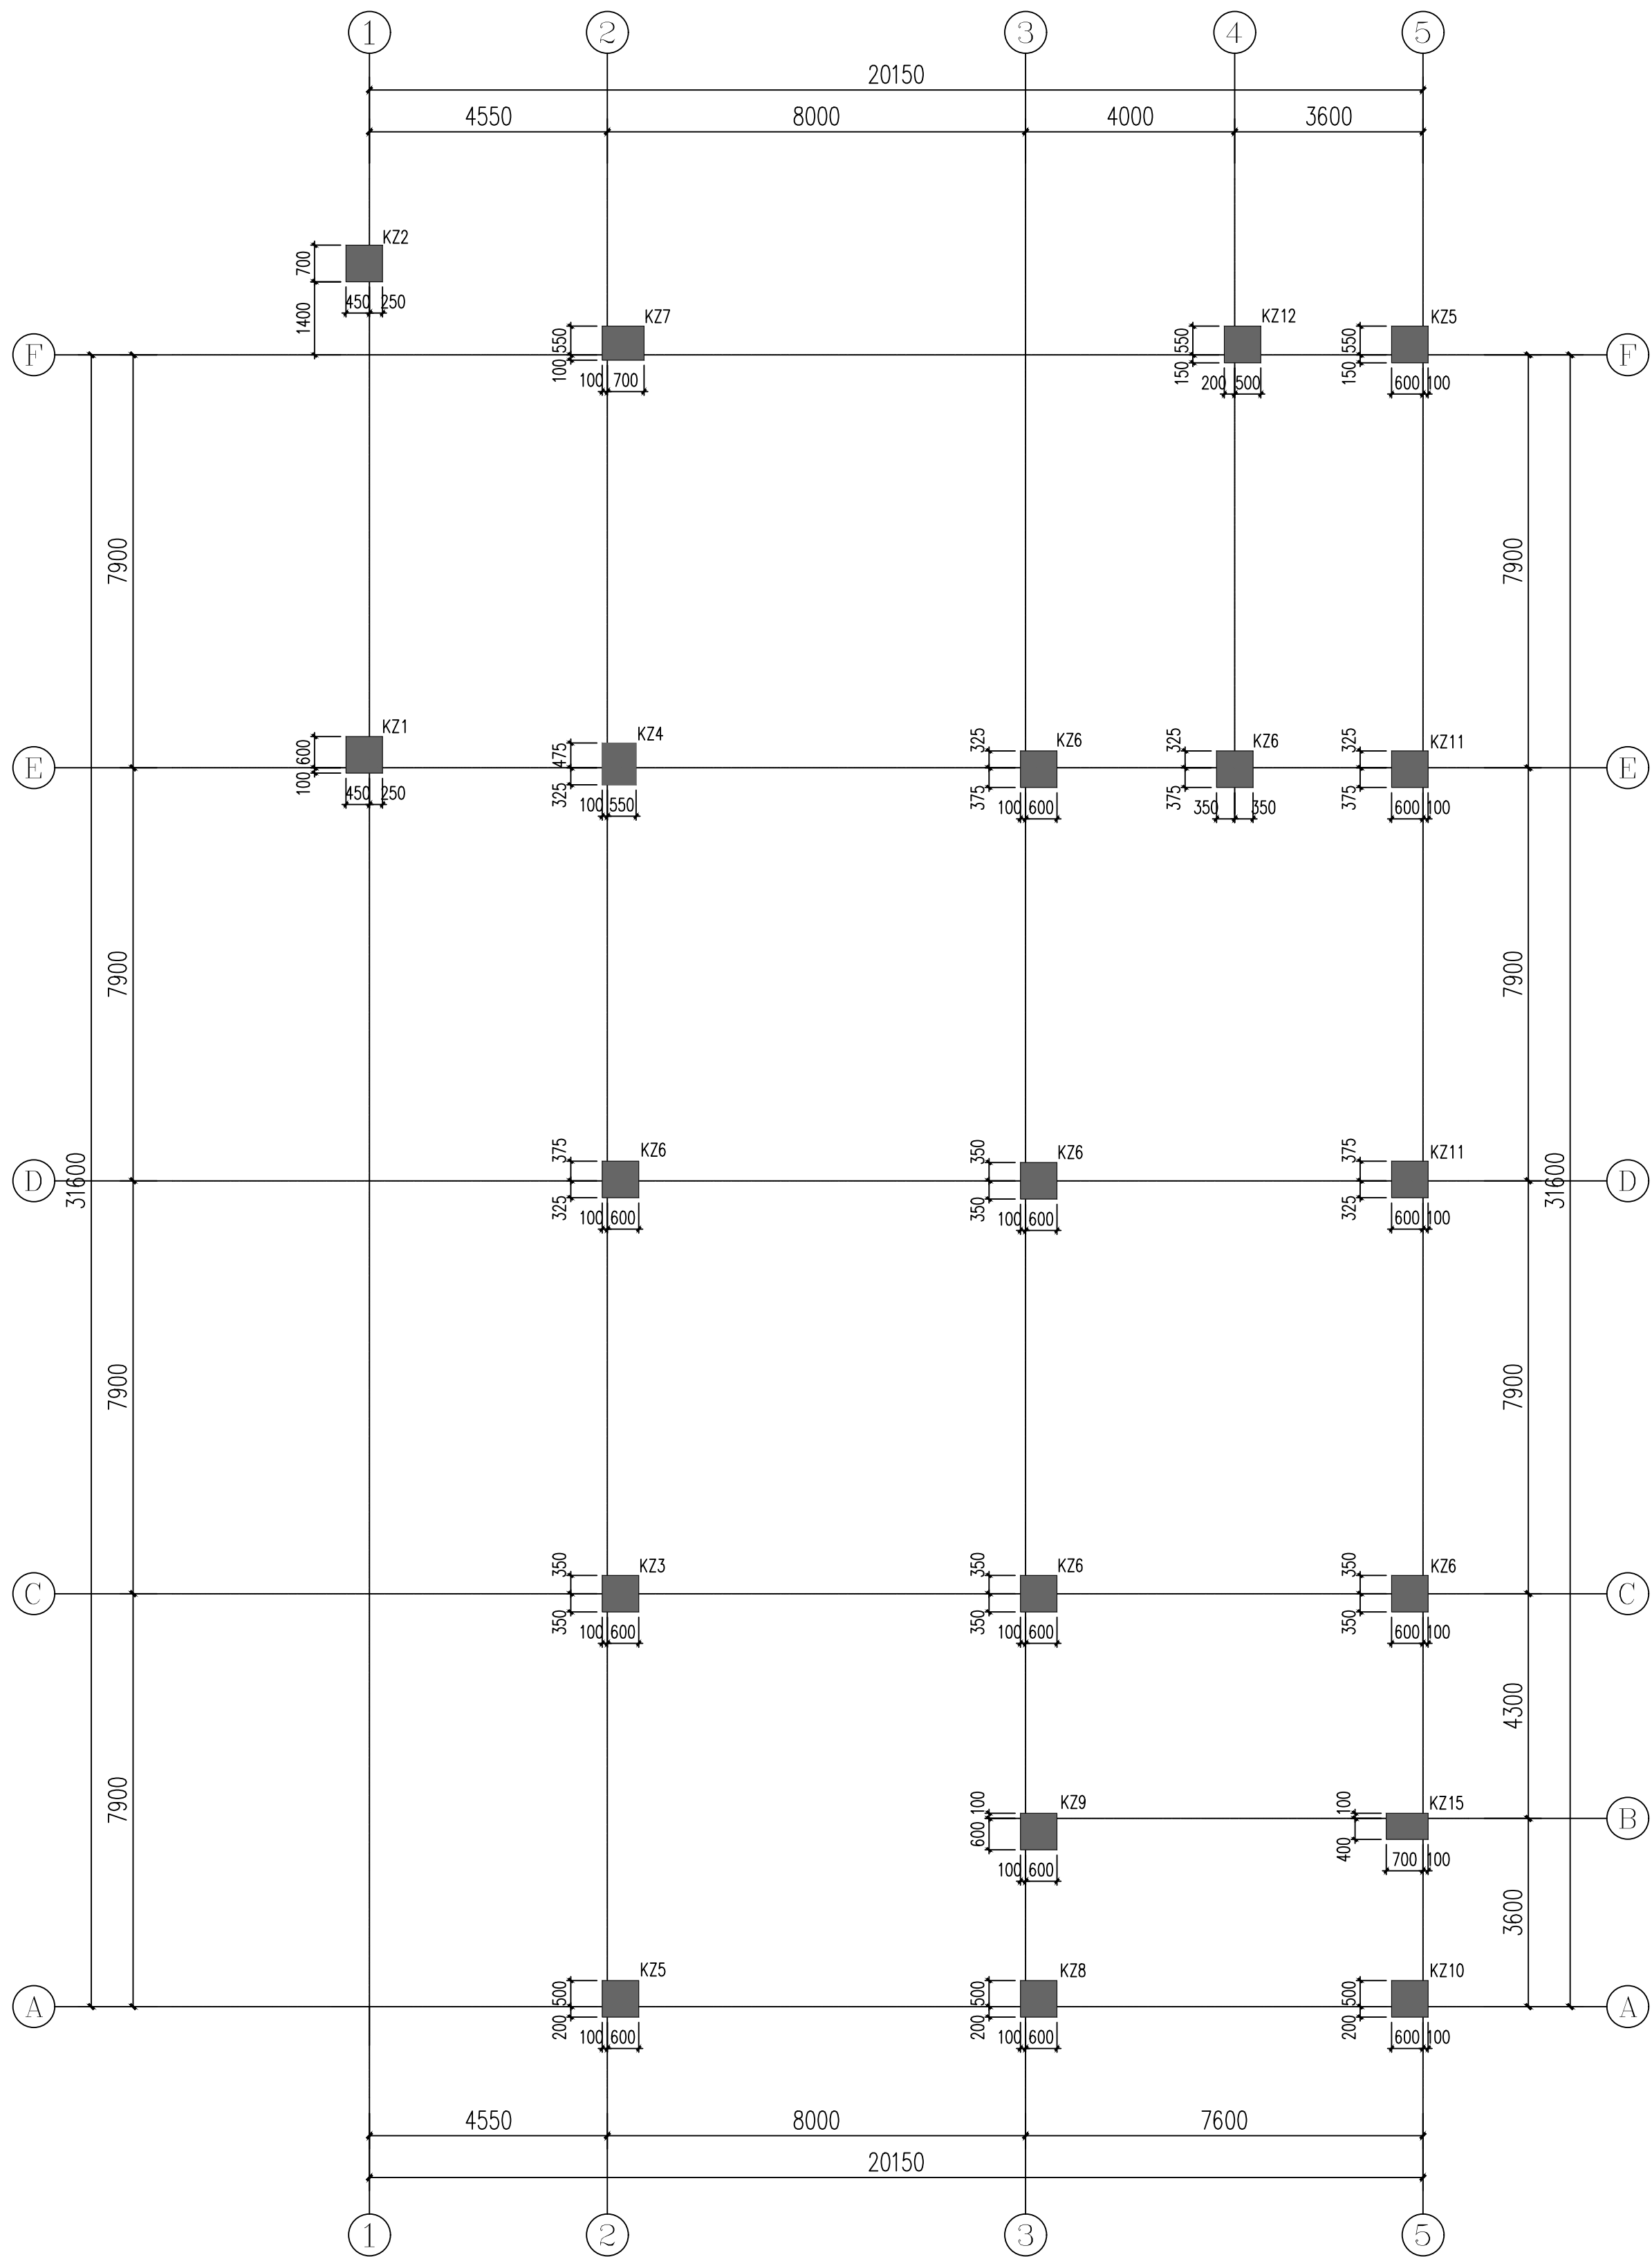

一~二层结构柱平面布置图 1:100

截面					
	编号	KZ1	KZ2	KZ3	KZ4
	标高	一层楼面~三层楼面	一层楼面~三层楼面	一层楼面~三层楼面	一层楼面~三层楼面
	纵筋	4#25(角筋)+6#22+10#25	8#25(角筋)+6#22+10#25	8#25(角筋)+10#25+6#22	28#25
箍筋/拉筋	Φ10@100	Φ10@100	Φ10@100	Φ12@100	
截面					
	编号	KZ5	KZ6	KZ7	KZ8
	标高	一层楼面~三层楼面	一层楼面~三层楼面	一层楼面~三层楼面	一层楼面~三层楼面
	纵筋	20#25	28#25	8#25(角筋)+6#20+8#25	8#25(角筋)+6#22+6#20
箍筋/拉筋	Φ8@100	Φ10@100(核心区Φ12@100)	Φ12@100(核心区Φ14@100)	Φ10@100	
截面					
	编号	KZ9	KZ10	KZ11	KZ12
	标高	一层楼面~三层楼面	一层楼面~三层楼面	一层楼面~三层楼面	一层楼面~三层楼面
	纵筋	4#25(角筋)+8#25+6#20	8#25(角筋)+8#25+6#20	8#25(角筋)+8#25+6#20	28#28
箍筋/拉筋	Φ10@100(核心区Φ12@100)	Φ8@100	Φ10@100	Φ12@100	

勘察、设计单位:

Investigation and design unit:

中环城乡规划设计集团有限公司

Central Urban and rural planning and Design Group Co.,Ltd

设计证书:

建筑行业（建筑工程）甲级

市政行业（燃气工程、轨道交通工程除外）甲级

风景园林工程专项乙级

城乡规划编制乙级

建筑行业（人防工程）乙级

水污染防治工程乙级

固体废物处理工程乙级

水利行业丙级

公路行业（公路）专业甲级

工程勘察专业类（岩土工程（勘察））甲级

工程勘察专业类（岩土工程（物探测试检测监测））乙级

房屋安全鉴定

农业、林业、水利、水电、建筑工程咨询

合作设计单位:

Cooperation design unit:

平面位置示意图:

Schematic diagram of plane position:

注册师