说明：

1、图中▽表示结构梁。

2、图中未注明分布筋为Φ8@200。

3、图中未注明点筋为Φ8。

4、现浇线条、女儿墙等其混凝土强度等级与相邻主体结构构件相同。

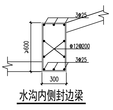

水沟内侧封边梁

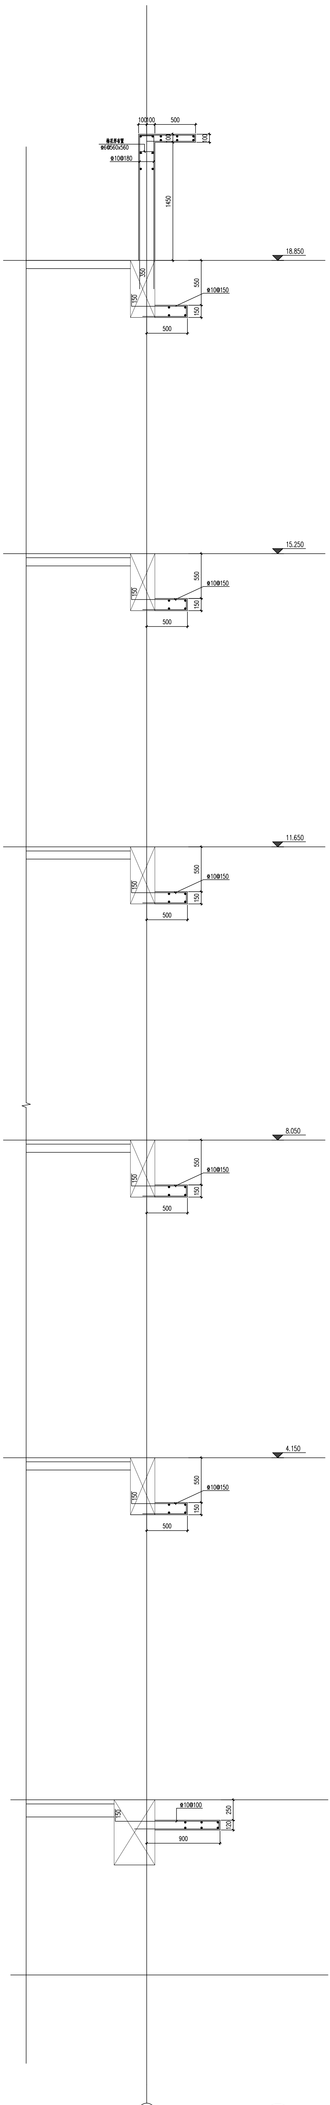

①

1:25

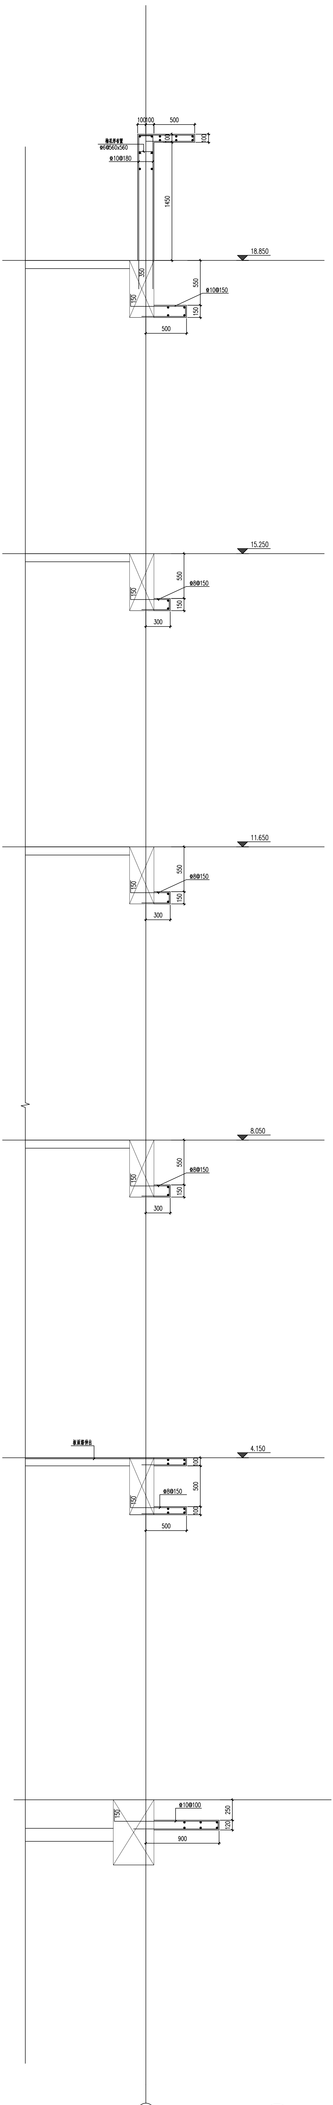

②

1:25

建设单位 Construction unit	四川省教育科学研究院实验小学建设项目	工程名称 Project name	成都高新区桂溪街道四川省教育科学研究院实验小学建设项目
单位工程名称 Sub-project name	综合楼	图名 Title	墙身大样一
建筑面积 Gross floor area		图号 Drawing No.	S-701
设计阶段 Design stage	施工图	日期 Date	2024.11

注册师 Registered Architect: 苏德文 证书号 Registration No.: 510052F-S0004

合作设计单位 Co-operation design unit:

中华人民共和国一级注册结构工程师
姓 名：苏德文
注册号：510052F-S0004
有效期：至2025年6月

四川省建设工程设计出图专用章

建筑 结构 设计单位：中环设计集团有限公司 CHINA HUAN DESIGN GROUP CO.,LTD.

审定 Examined and approved by	汪洁	电气 Electric	
审核 Checked by	苏德文	结构 Structure	苏德文
项目负责人 Project manager	宋奇	给排水 Water supply and drainage	
专业负责人 Project Engineer	王海东	暖通 HVAC	
校对 Proofreader	郭瑞雪	造价 Cost	
设计 Designer	王海东	出图 Issue for drawing	出图