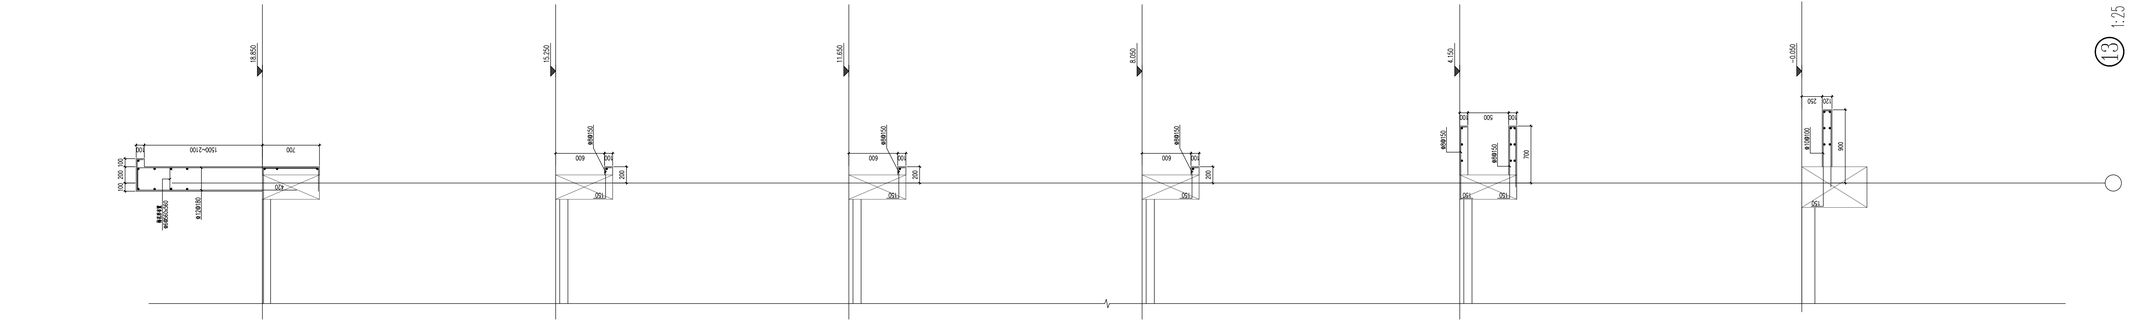

13 1:25

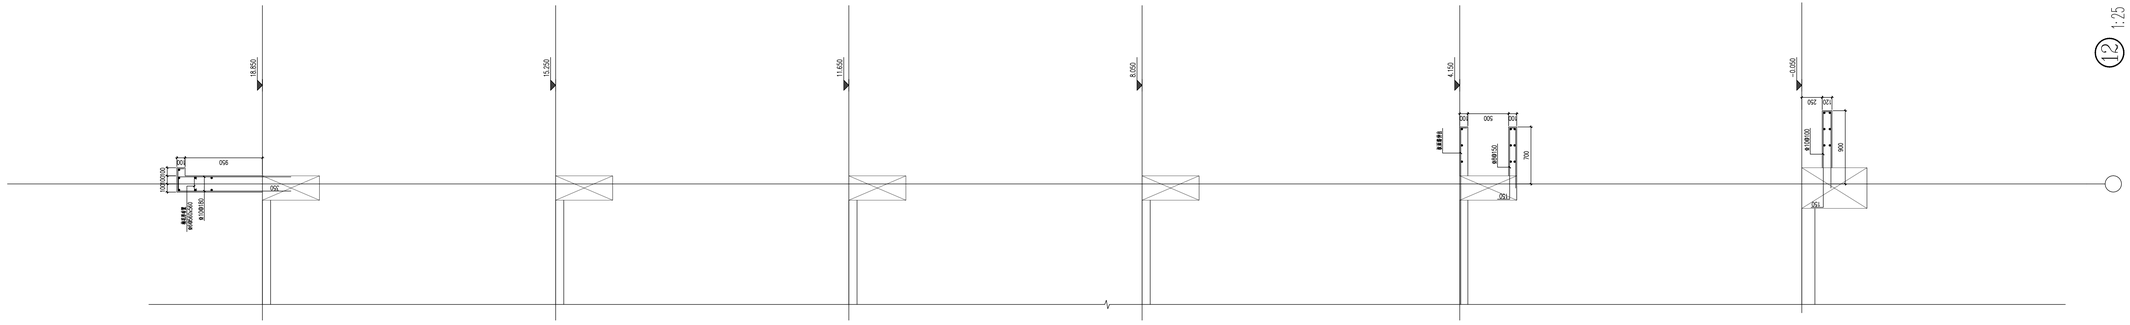

12 1:25

勘察、设计单位:
Investigation and design unit:
中环城乡规划设计集团有限公司
Central Urban and rural planning and Design Group Co.Ltd
设计证书:
中华人民共和国一级注册建筑师工程师
姓 名：苏德文
注册号：5100529-S004
有效期：至2025年6月9日
（市政行业（道路工程）甲级
